

KEMENTERIAN AGAMA

UNIVERSITAS ISLAM NEGERI AR – RANIRY BANDA ACEH

JL. SYEKH ABDUR RAUF KOPELMA DARUSSALAM BANDA ACEH

GAMBAR RENCANA

PERENCANAAN PEMBANGUNAN GEDUNG RUANG KULIAH TERPADU UIN AR-RANIRY BANDA ACEH

2023

KEMENTERIAN AGAMA
UNIVERSITAS ISLAM NEGERI AR - RANIRY BANDA ACEH
JL. SYEKH ABDUR RAUF KOPELMA DARUSSALAM BANDA ACEH

GAMBAR RENCANA
PERENCANAAN PEMBANGUNAN GEDUNG RUANG KULIAH TERPADU
UIN AR-RANIRY BANDA ACEH

2023

GAMBAR VISUALISASI



GAMBAR VISUALISASI

SKALA NTS

INSTANSI

UNIVERSITAS ISLAM NEGERI
AR-RANIRY BANDA ACEH
JL. SYEKH ABDUR RAUF NO.1, KOPELMA DARUSSALAM-BANDA ACEH

Catatan :

Nama Pekerjaan :

PERENCANAAN PEMBANGUNAN GEDUNG RUANG KULIAH TERPADU UIN AR RANIRY BANDA ACEH

Lokasi :

UNIVERSITAS UIN AR RANIRY
BANDA ACEH

Mengetahui :

Konsultan Perencana:

Penanggung Jawab:

Nama Gambar :	SKALA

NO	TANGGAL	REVISI	DIPERIKSA	DISETUJUI
01				
02				
03				
04				

DIRENCANA	TEAM	
DI GAMBAR	TEAM	
DI PERIKSA	TEAM	

UKURAN KERTAS	NO. GAMBAR	TAHUN
A3		2023

HAK CIPTA :
DILARANG MENIRU ATAU MEMPRODUKSI GAMBAR INI BAIK DALAM BENTUK APAPUN KECUALI DENGAN PERSETUJUAN TERTULIS DARI UNIVERSITAS ISLAM NEGERI AR-RANIRY



GAMBAR VISUALISASI

SKALA NTS

INSTANSI

UNIVERSITAS ISLAM NEGERI
AR-RANIRY BANDA ACEH

JL. SYEKH ABDUR RAUF NO.1, KOPELMA DARUSSALAM-BANDA ACEH

Catatan :

Nama Pekerjaan :

PERENCANAAN PEMBANGUNAN GEDUNG RUANG KULIAH TERPADU UIN AR RANIRY BANDA ACEH

Lokasi :

UNIVERSITAS UIN AR RANIRY
BANDA ACEH

Mengetahui :

Konsultan Perencana:

Penanggung Jawab:

Nama Gambar :	SKALA

NO	TANGGAL	REVISI	DIPERIKSA	DISETUJUI
01				
02				
03				
04				

DIRENCANA	TEAM	
DI GAMBAR	TEAM	
DI PERIKSA	TEAM	

UKURAN KERTAS	NO. GAMBAR	TAHUN
A3		2023

HAK CIPTA :
DILARANG MENIRU ATAU MEMPRODUKSI GAMBAR INI BAIK DALAM BENTUK APAPUN KECUALI DENGAN PERSETUJUAN TERTULIS DARI UNIVERSITAS ISLAM NEGERI AR-RANIRY



GAMBAR VISUALISASI

SKALA NTS

INSTANSI

UNIVERSITAS ISLAM NEGERI
AR-RANIRY BANDA ACEH

JL. SYEKH ABDUR RAUF NO.1, KOPELMA DARUSSALAM-BANDA ACEH

Catatan :

Nama Pekerjaan :

PERENCANAAN PEMBANGUNAN GEDUNG RUANG KULIAH TERPADU UIN AR RANIRY BANDA ACEH

Lokasi :

UNIVERSITAS UIN AR RANIRY
BANDA ACEH

Mengetahui :

Konsultan Perencana:

Penanggung Jawab:

Nama Gambar :

SKALA

NO	TANGGAL	REVISI	DIPERIKSA	DISETUJUI
01				
02				
03				
04				

DIRENCANA	TEAM	
DI GAMBAR	TEAM	
DI PERIKSA	TEAM	

UKURAN KERTAS	NO. GAMBAR	TAHUN
A3		2023

HAK CIPTA :
DILARANG MENIRU ATAU MEMPRODUKSI GAMBAR INI BAIK DALAM BENTUK APAPUN KECUALI DENGAN PERSETUJUAN TERTULIS DARI UNIVERSITAS ISLAM NEGERI AR-RANIRY



GAMBAR VISUALISASI

SKALA NTS

INSTANSI

UNIVERSITAS ISLAM NEGERI
AR-RANIRY BANDA ACEH

JL. SYEKH ABDUR RAUF NO.1, KOPELMA DARUSSALAM-BANDA ACEH

Catatan :

Nama Pekerjaan :

PERENCANAAN PEMBANGUNAN GEDUNG RUANG KULIAH TERPADU UIN AR RANIRY BANDA ACEH

Lokasi :

UNIVERSITAS UIN AR RANIRY
BANDA ACEH

Mengetahui :

Konsultan Perencana:

Penanggung Jawab:

Nama Gambar :	SKALA

NO	TANGGAL	REVISI	DIPERIKSA	DISETUJUI
01				
02				
03				
04				

DIRENCANA	TEAM	
DI GAMBAR	TEAM	
DI PERIKSA	TEAM	
UKURAN KERTAS	NO. GAMBAR	TAHUN
A3		2023

HAK CIPTA :
DILARANG MENIRU ATAU MEMPRODUKSI GAMBAR INI BAIK DALAM BENTUK APAPUN KECUALI DENGAN PERSETUJUAN TERTULIS DARI UNIVERSITAS ISLAM NEGERI AR-RANIRY



GAMBAR VISUALISASI

SKALA NTS

INSTANSI

UNIVERSITAS ISLAM NEGERI
AR-RANIRY BANDA ACEH

JL. SYEKH ABDUR RAUF NO.1, KOPELMA DARUSSALAM-BANDA ACEH

Catatan :

Nama Pekerjaan :

PERENCANAAN PEMBANGUNAN GEDUNG RUANG KULIAH TERPADU UIN AR RANIRY BANDA ACEH

Lokasi :

UNIVERSITAS UIN AR RANIRY
BANDA ACEH

Mengetahui :

Konsultan Perencana:

Penanggung Jawab:

Nama Gambar :

SKALA

NO	TANGGAL	REVISI	DIPERIKSA	DISETUJUI
01				
02				
03				
04				

DIRENCANA	TEAM	
DI GAMBAR	TEAM	
DI PERIKSA	TEAM	

UKURAN KERTAS	NO. GAMBAR	TAHUN
A3		2023

HAK CIPTA :
DILARANG MENIRU ATAU MEMPRODUKSI GAMBAR INI BAIK DALAM BENTUK APAPUN KECUALI DENGAN PERSETUJUAN TERTULIS DARI UNIVERSITAS ISLAM NEGERI AR-RANIRY



GAMBAR VISUALISASI

SKALA NTS

INSTANSI

UNIVERSITAS ISLAM NEGERI
AR-RANIRY BANDA ACEH

JL. SYEKH ABDUR RAUF NO.1, KOPELMA DARUSSALAM-BANDA ACEH

Catatan :

Nama Pekerjaan :

PERENCANAAN PEMBANGUNAN GEDUNG RUANG KULIAH TERPADU UIN AR RANIRY BANDA ACEH

Lokasi :

UNIVERSITAS UIN AR RANIRY
BANDA ACEH

Mengetahui :

Konsultan Perencana:

Penanggung Jawab:

Nama Gambar :	SKALA

NO	TANGGAL	REVISI	DIPERIKSA	DISETUJUI
01				
02				
03				
04				

DIRENCANA	TEAM	
DI GAMBAR	TEAM	
DI PERIKSA	TEAM	

UKURAN KERTAS	NO. GAMBAR	TAHUN
A3		2023

HAK CIPTA :
DILARANG MENIRU ATAU MEMPRODUKSI GAMBAR INI BAIK DALAM BENTUK APAPUN KECUALI DENGAN PERSETUJUAN TERTULIS DARI UNIVERSITAS ISLAM NEGERI AR-RANIRY



GAMBAR VISUALISASI

SKALA NTS

INSTANSI

UNIVERSITAS ISLAM NEGERI
AR-RANIRY BANDA ACEH

JL. SYEKH ABDUR RAUF NO.1, KOPELMA DARUSSALAM-BANDA ACEH

Catatan :

Nama Pekerjaan :

PERENCANAAN PEMBANGUNAN GEDUNG RUANG KULIAH TERPADU UIN AR RANIRY BANDA ACEH

Lokasi :

UNIVERSITAS UIN AR RANIRY
BANDA ACEH

Mengetahui :

Konsultan Perencana:

Penanggung Jawab:

Nama Gambar :	SKALA

NO	TANGGAL	REVISI	DIPERIKSA	DISETUJUI
01				
02				
03				
04				

DIRENCANA	TEAM	
DI GAMBAR	TEAM	
DI PERIKSA	TEAM	
UKURAN KERTAS	NO. GAMBAR	TAHUN
A3		2023

HAK CIPTA :
DILARANG MENIRU ATAU MEMPRODUKSI GAMBAR INI BAIK DALAM BENTUK APAPUN KECUALI DENGAN PERSETUJUAN TERTULIS DARI UNIVERSITAS ISLAM NEGERI AR-RANIRY



GAMBAR VISUALISASI

SKALA NTS

INSTANSI

UNIVERSITAS ISLAM NEGERI
AR-RANIRY BANDA ACEH

JL. SYEKH ABDUR RAUF NO.1, KOPELMA DARUSSALAM-BANDA ACEH

Catatan :

Nama Pekerjaan :

PERENCANAAN PEMBANGUNAN GEDUNG RUANG KULIAH TERPADU UIN AR RANIRY BANDA ACEH

Lokasi :

UNIVERSITAS UIN AR RANIRY
BANDA ACEH

Mengetahui :

Konsultan Perencana:

Penanggung Jawab:

Nama Gambar :	SKALA

NO	TANGGAL	REVISI	DIPERIKSA	DISETUJUI
01				
02				
03				
04				

DIRENCANA	TEAM	
DI GAMBAR	TEAM	
DI PERIKSA	TEAM	
UKURAN KERTAS	NO. GAMBAR	TAHUN
A3		2023

HAK CIPTA :
DILARANG MENIRU ATAU MEMPRODUKSI GAMBAR INI BAIK DALAM BENTUK APAPUN KECUALI DENGAN PERSETUJUAN TERTULIS DARI UNIVERSITAS ISLAM NEGERI AR-RANIRY



GAMBAR VISUALISASI

SKALA NTS

INSTANSI

UNIVERSITAS ISLAM NEGERI
AR-RANIRY BANDA ACEH

JL. SYEKH ABDUR RAUF NO.1, KOPELMA DARUSSALAM-BANDA ACEH

Catatan :

Nama Pekerjaan :

PERENCANAAN PEMBANGUNAN GEDUNG RUANG KULIAH TERPADU UIN AR RANIRY BANDA ACEH

Lokasi :

UNIVERSITAS UIN AR RANIRY
BANDA ACEH

Mengetahui :

Konsultan Perencana:

Penanggung Jawab:

Nama Gambar :	SKALA

NO	TANGGAL	REVISI	DIPERIKSA	DISETUJUI
01				
02				
03				
04				

DIRENCANA	TEAM	
DI GAMBAR	TEAM	
DI PERIKSA	TEAM	

UKURAN KERTAS	NO. GAMBAR	TAHUN
A3		2023

HAK CIPTA :
DILARANG MENIRU ATAU MEMPRODUKSI GAMBAR INI BAIK DALAM BENTUK APAPUN KECUALI DENGAN PERSETUJUAN TERTULIS DARI UNIVERSITAS ISLAM NEGERI AR-RANIRY



GAMBAR VISUALISASI

SKALA NTS

INSTANSI

UNIVERSITAS ISLAM NEGERI
AR-RANIRY BANDA ACEH

JL. SYEKH ABDUR RAUF NO.1, KOPELMA DARUSSALAM-BANDA ACEH

Catatan :

Nama Pekerjaan :

PERENCANAAN PEMBANGUNAN GEDUNG RUANG KULIAH TERPADU UIN AR RANIRY BANDA ACEH

Lokasi :

UNIVERSITAS UIN AR RANIRY
BANDA ACEH

Mengetahui :

Konsultan Perencana:

Penanggung Jawab:


Nama Gambar :	SKALA

NO	TANGGAL	REVISI	DIPERIKSA	DISETUJUI
01				
02				
03				
04				

DIRENCANA	TEAM	
DI GAMBAR	TEAM	
DI PERIKSA	TEAM	

UKURAN KERTAS	NO. GAMBAR	TAHUN
A3		2023

HAK CIPTA :
DILARANG MENIRU ATAU MEMPRODUKSI GAMBAR INI BAIK DALAM BENTUK APAPUN KECUALI DENGAN PERSETUJUAN TERTULIS DARI UNIVERSITAS ISLAM NEGERI AR-RANIRY

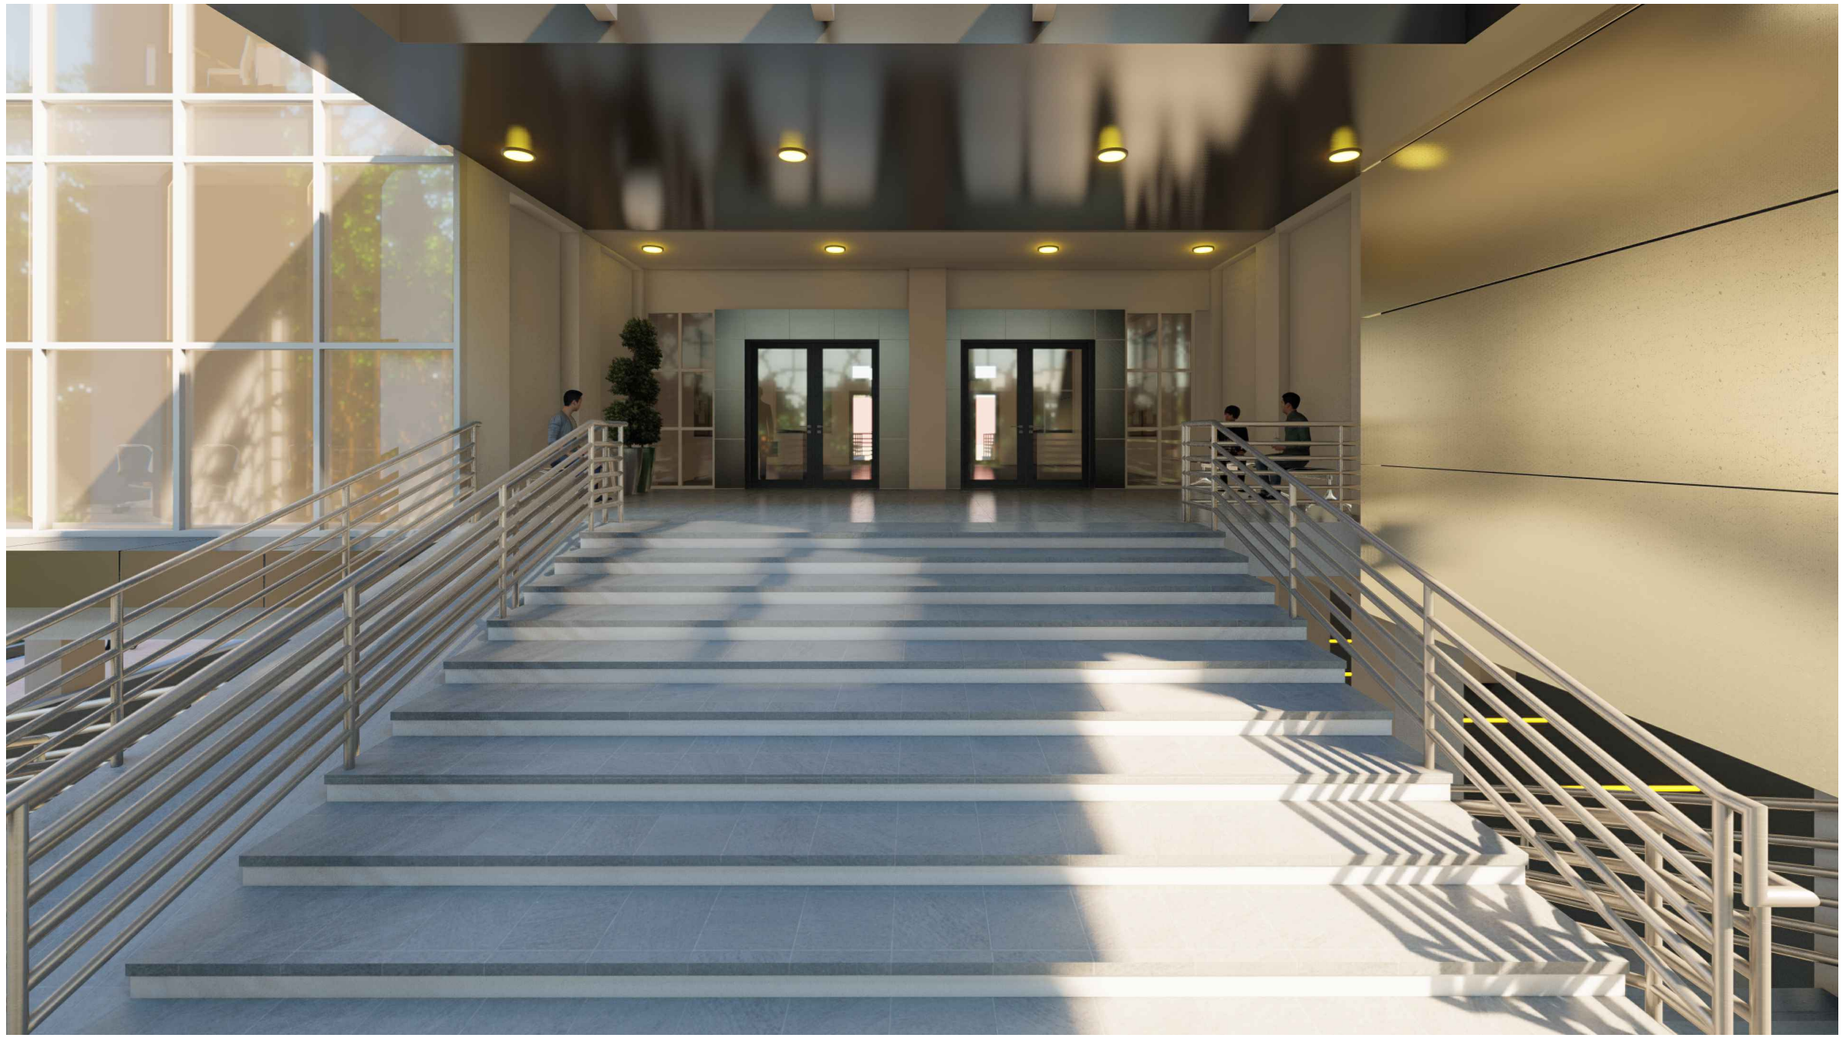

GAMBAR VISUALISASI

SKALA NTS

INSTANSI

UNIVERSITAS ISLAM NEGERI
AR-RANIRY BANDA ACEH

JL. SYEKH ABDUR RAUF NO.1, KOPELMA DARUSSALAM-BANDA ACEH

Catatan :

Nama Pekerjaan :

PERENCANAAN PEMBANGUNAN GEDUNG RUANG KULIAH TERPADU UIN AR RANIRY BANDA ACEH

Lokasi :

UNIVERSITAS UIN AR RANIRY
BANDA ACEH

Mengetahui :

Konsultan Perencana:

Penanggung Jawab:

Nama Gambar :	SKALA

NO	TANGGAL	REVISI	DIPERIKSA	DISETUJUI
01				
02				
03				
04				

DIRENCANA	TEAM	
DI GAMBAR	TEAM	
DI PERIKSA	TEAM	

UKURAN KERTAS	NO. GAMBAR	TAHUN
A3		2023

HAK CIPTA :
DILARANG MENIRU ATAU MEMPRODUKSI GAMBAR INI BAIK DALAM BENTUK APAPUN KECUALI DENGAN PERSETUJUAN TERTULIS DARI UNIVERSITAS ISLAM NEGERI AR-RANIRY



GAMBAR VISUALISASI

SKALA NTS

INSTANSI

UNIVERSITAS ISLAM NEGERI
AR-RANIRY BANDA ACEH

JL. SYEKH ABDUR RAUF NO.1, KOPELMA DARUSSALAM-BANDA ACEH

Catatan :

Nama Pekerjaan :

PERENCANAAN PEMBANGUNAN GEDUNG RUANG KULIAH TERPADU UIN AR RANIRY BANDA ACEH

Lokasi :

UNIVERSITAS UIN AR RANIRY
BANDA ACEH

Mengetahui :

Konsultan Perencana:

Penanggung Jawab:

Nama Gambar :

SKALA

NO	TANGGAL	REVISI	DIPERIKSA	DISETUJUI
01				
02				
03				
04				

DIRENCANA	TEAM	
DI GAMBAR	TEAM	
DI PERIKSA	TEAM	

UKURAN KERTAS	NO. GAMBAR	TAHUN
A3		2023

HAK CIPTA :
DILARANG MENIRU ATAU MEMPRODUKSI GAMBAR INI BAIK DALAM BENTUK APAPUN KECUALI DENGAN PERSETUJUAN TERTULIS DARI UNIVERSITAS ISLAM NEGERI AR-RANIRY



GAMBAR VISUALISASI

SKALA NTS

INSTANSI

UNIVERSITAS ISLAM NEGERI
AR-RANIRY BANDA ACEH
JL. SYEKH ABDUR RAUF NO.1, KOPELMA DARUSSALAM-BANDA ACEH

Catatan :

Nama Pekerjaan :

PERENCANAAN PEMBANGUNAN GEDUNG RUANG KULIAH TERPADU UIN AR RANIRY BANDA ACEH

Lokasi :

UNIVERSITAS UIN AR RANIRY
BANDA ACEH

Mengetahui :

Konsultan Perencana:

Penanggung Jawab:

Nama Gambar :	SKALA

NO	TANGGAL	REVISI	DIPERIKSA	DISETUJUI
01				
02				
03				
04				

DIRENCANA	TEAM	
DI GAMBAR	TEAM	
DI PERIKSA	TEAM	

UKURAN KERTAS	NO. GAMBAR	TAHUN
A3		2023

HAK CIPTA :
DILARANG MENIRU ATAU MEMPRODUKSI GAMBAR INI BAIK DALAM BENTUK APAPUN KECUALI DENGAN PERSETUJUAN TERTULIS DARI UNIVERSITAS ISLAM NEGERI AR-RANIRY



GAMBAR VISUALISASI

SKALA NTS

INSTANSI

UNIVERSITAS ISLAM NEGERI
AR-RANIRY BANDA ACEH

JL. SYEKH ABDUR RAUF NO.1, KOPELMA DARUSSALAM-BANDA ACEH

Catatan :

Nama Pekerjaan :

PERENCANAAN PEMBANGUNAN GEDUNG RUANG KULIAH TERPADU UIN AR RANIRY BANDA ACEH

Lokasi :

UNIVERSITAS UIN AR RANIRY
BANDA ACEH

Mengetahui :

Konsultan Perencana:

Penanggung Jawab:

Nama Gambar :	SKALA

NO	TANGGAL	REVISI	DIPERIKSA	DISETUJUI
01				
02				
03				
04				

DIRENCANA	TEAM	
DI GAMBAR	TEAM	
DI PERIKSA	TEAM	

UKURAN KERTAS	NO. GAMBAR	TAHUN
A3		2023

HAK CIPTA :
DILARANG MENIRU ATAU MEMPRODUKSI GAMBAR INI BAIK DALAM BENTUK APAPUN KECUALI DENGAN PERSETUJUAN TERTULIS DARI UNIVERSITAS ISLAM NEGERI AR-RANIRY



GAMBAR VISUALISASI

SKALA NTS

INSTANSI

UNIVERSITAS ISLAM NEGERI
AR-RANIRY BANDA ACEH

JL. SYEKH ABDUR RAUF NO.1, KOPELMA DARUSSALAM-BANDA ACEH

Catatan :

Nama Pekerjaan :

PERENCANAAN PEMBANGUNAN GEDUNG RUANG KULIAH TERPADU UIN AR RANIRY BANDA ACEH

Lokasi :

UNIVERSITAS UIN AR RANIRY
BANDA ACEH

Mengetahui :

Konsultan Perencana:

Penanggung Jawab:

Nama Gambar :	SKALA

NO	TANGGAL	REVISI	DIPERIKSA	DISETUJUI
01				
02				
03				
04				

DIRENCANA	TEAM	
DI GAMBAR	TEAM	
DI PERIKSA	TEAM	

UKURAN KERTAS	NO. GAMBAR	TAHUN
A3		2023

HAK CIPTA :
DILARANG MENIRU ATAU MEMPRODUKSI GAMBAR INI BAIK DALAM BENTUK APAPUN KECUALI DENGAN PERSETUJUAN TERTULIS DARI UNIVERSITAS ISLAM NEGERI AR-RANIRY



GAMBAR VISUALISASI

SKALA NTS

INSTANSI

UNIVERSITAS ISLAM NEGERI
AR-RANIRY BANDA ACEH

JL. SYEKH ABDUR RAUF NO.1, KOPELMA DARUSSALAM-BANDA ACEH

Catatan :

Nama Pekerjaan :

PERENCANAAN PEMBANGUNAN GEDUNG RUANG KULIAH TERPADU UIN AR RANIRY BANDA ACEH

Lokasi :

UNIVERSITAS UIN AR RANIRY
BANDA ACEH

Mengetahui :

Konsultan Perencana:

Penanggung Jawab:

Nama Gambar :	SKALA

NO	TANGGAL	REVISI	DIPERIKSA	DISETUJUI
01				
02				
03				
04				

DIRENCANA	TEAM	
DI GAMBAR	TEAM	
DI PERIKSA	TEAM	

UKURAN KERTAS	NO. GAMBAR	TAHUN
A3		2023

HAK CIPTA :
DILARANG MENIRU ATAU MEMPRODUKSI GAMBAR INI BAIK DALAM BENTUK APAPUN KECUALI DENGAN PERSETUJUAN TERTULIS DARI UNIVERSITAS ISLAM NEGERI AR-RANIRY



GAMBAR VISUALISASI

SKALA NTS

INSTANSI

UNIVERSITAS ISLAM NEGERI
AR-RANIRY BANDA ACEH

JL. SYEKH ABDUR RAUF NO.1, KOPELMA DARUSSALAM-BANDA ACEH

Catatan :

Nama Pekerjaan :

PERENCANAAN PEMBANGUNAN GEDUNG RUANG KULIAH TERPADU UIN AR RANIRY BANDA ACEH

Lokasi :

UNIVERSITAS UIN AR RANIRY
BANDA ACEH

Mengetahui :

Konsultan Perencana:

Penanggung Jawab:

Nama Gambar :	SKALA

NO	TANGGAL	REVISI	DIPERIKSA	DISETUJUI
01				
02				
03				
04				

DIRENCANA	TEAM	
DI GAMBAR	TEAM	
DI PERIKSA	TEAM	

UKURAN KERTAS	NO. GAMBAR	TAHUN
A3		2023

HAK CIPTA :
DILARANG MENIRU ATAU MEMPRODUKSI GAMBAR INI BAIK DALAM BENTUK APAPUN KECUALI DENGAN PERSETUJUAN TERTULIS DARI UNIVERSITAS ISLAM NEGERI AR-RANIRY



GAMBAR VISUALISASI

SKALA NTS

INSTANSI

UNIVERSITAS ISLAM NEGERI
AR-RANIRY BANDA ACEH

JL. SYEKH ABDUR RAUF NO.1, KOPELMA DARUSSALAM-BANDA ACEH

Catatan :

Nama Pekerjaan :

PERENCANAAN PEMBANGUNAN GEDUNG RUANG KULIAH TERPADU UIN AR RANIRY BANDA ACEH

Lokasi :

UNIVERSITAS UIN AR RANIRY
BANDA ACEH

Mengetahui :

Konsultan Perencana:

Penanggung Jawab:

Nama Gambar :	SKALA

NO	TANGGAL	REVISI	DIPERIKSA	DISETUJUI
01				
02				
03				
04				

DIRENCANA	TEAM	
DI GAMBAR	TEAM	
DI PERIKSA	TEAM	

UKURAN KERTAS	NO. GAMBAR	TAHUN
A3		2023

HAK CIPTA :
DILARANG MENIRU ATAU MEMPRODUKSI GAMBAR INI BAIK DALAM BENTUK APAPUN KECUALI DENGAN PERSETUJUAN TERTULIS DARI UNIVERSITAS ISLAM NEGERI AR-RANIRY



GAMBAR VISUALISASI

SKALA NTS

INSTANSI

UNIVERSITAS ISLAM NEGERI
AR-RANIRY BANDA ACEH

JL. SYEKH ABDUR RAUF NO.1, KOPELMA DARUSSALAM-BANDA ACEH

Catatan :

Nama Pekerjaan :

PERENCANAAN PEMBANGUNAN GEDUNG RUANG KULIAH TERPADU UIN AR RANIRY BANDA ACEH

Lokasi :

UNIVERSITAS UIN AR RANIRY
BANDA ACEH

Mengetahui :

Konsultan Perencana:

Penanggung Jawab:

Nama Gambar :	SKALA

NO	TANGGAL	REVISI	DIPERIKSA	DISETUJUI
01				
02				
03				
04				

DIRENCANA	TEAM	
DI GAMBAR	TEAM	
DI PERIKSA	TEAM	

UKURAN KERTAS	NO. GAMBAR	TAHUN
A3		2023

HAK CIPTA :
DILARANG MENIRU ATAU MEMPRODUKSI GAMBAR INI BAIK DALAM BENTUK APAPUN KECUALI DENGAN PERSETUJUAN TERTULIS DARI UNIVERSITAS ISLAM NEGERI AR-RANIRY



GAMBAR VISUALISASI

SKALA NTS

INSTANSI

UNIVERSITAS ISLAM NEGERI
AR-RANIRY BANDA ACEH

JL. SYEKH ABDUR RAUF NO.1, KOPELMA DARUSSALAM-BANDA ACEH

Catatan :

Nama Pekerjaan :

PERENCANAAN PEMBANGUNAN GEDUNG RUANG KULIAH TERPADU UIN AR RANIRY BANDA ACEH

Lokasi :

UNIVERSITAS UIN AR RANIRY
BANDA ACEH

Mengetahui :

Konsultan Perencana:

Penanggung Jawab:

Nama Gambar :	SKALA

NO	TANGGAL	REVISI	DIPERIKSA	DISETUJUI
01				
02				
03				
04				

DIRENCANA	TEAM	
DI GAMBAR	TEAM	
DI PERIKSA	TEAM	

UKURAN KERTAS	NO. GAMBAR	TAHUN
A3		2023

HAK CIPTA :
DILARANG MENIRU ATAU MEMPRODUKSI GAMBAR INI BAIK DALAM BENTUK APAPUN KECUALI DENGAN PERSETUJUAN TERTULIS DARI UNIVERSITAS ISLAM NEGERI AR-RANIRY



GAMBAR VISUALISASI

SKALA NTS

INSTANSI

UNIVERSITAS ISLAM NEGERI
AR-RANIRY BANDA ACEH

JL. SYEKH ABDUR RAUF NO.1, KOPELMA DARUSSALAM-BANDA ACEH

Catatan :

Nama Pekerjaan :

PERENCANAAN PEMBANGUNAN GEDUNG RUANG KULIAH TERPADU UIN AR RANIRY BANDA ACEH

Lokasi :

UNIVERSITAS UIN AR RANIRY
BANDA ACEH

Mengetahui :

Konsultan Perencana:

Penanggung Jawab:


Nama Gambar :	SKALA

NO	TANGGAL	REVISI	DIPERIKSA	DISETUJUI
01				
02				
03				
04				

DIRENCANA	TEAM	
DI GAMBAR	TEAM	
DI PERIKSA	TEAM	

UKURAN KERTAS	NO. GAMBAR	TAHUN
A3		2023

HAK CIPTA :
DILARANG MENIRU ATAU MEMPRODUKSI GAMBAR INI BAIK DALAM BENTUK APAPUN KECUALI DENGAN PERSETUJUAN TERTULIS DARI UNIVERSITAS ISLAM NEGERI AR-RANIRY

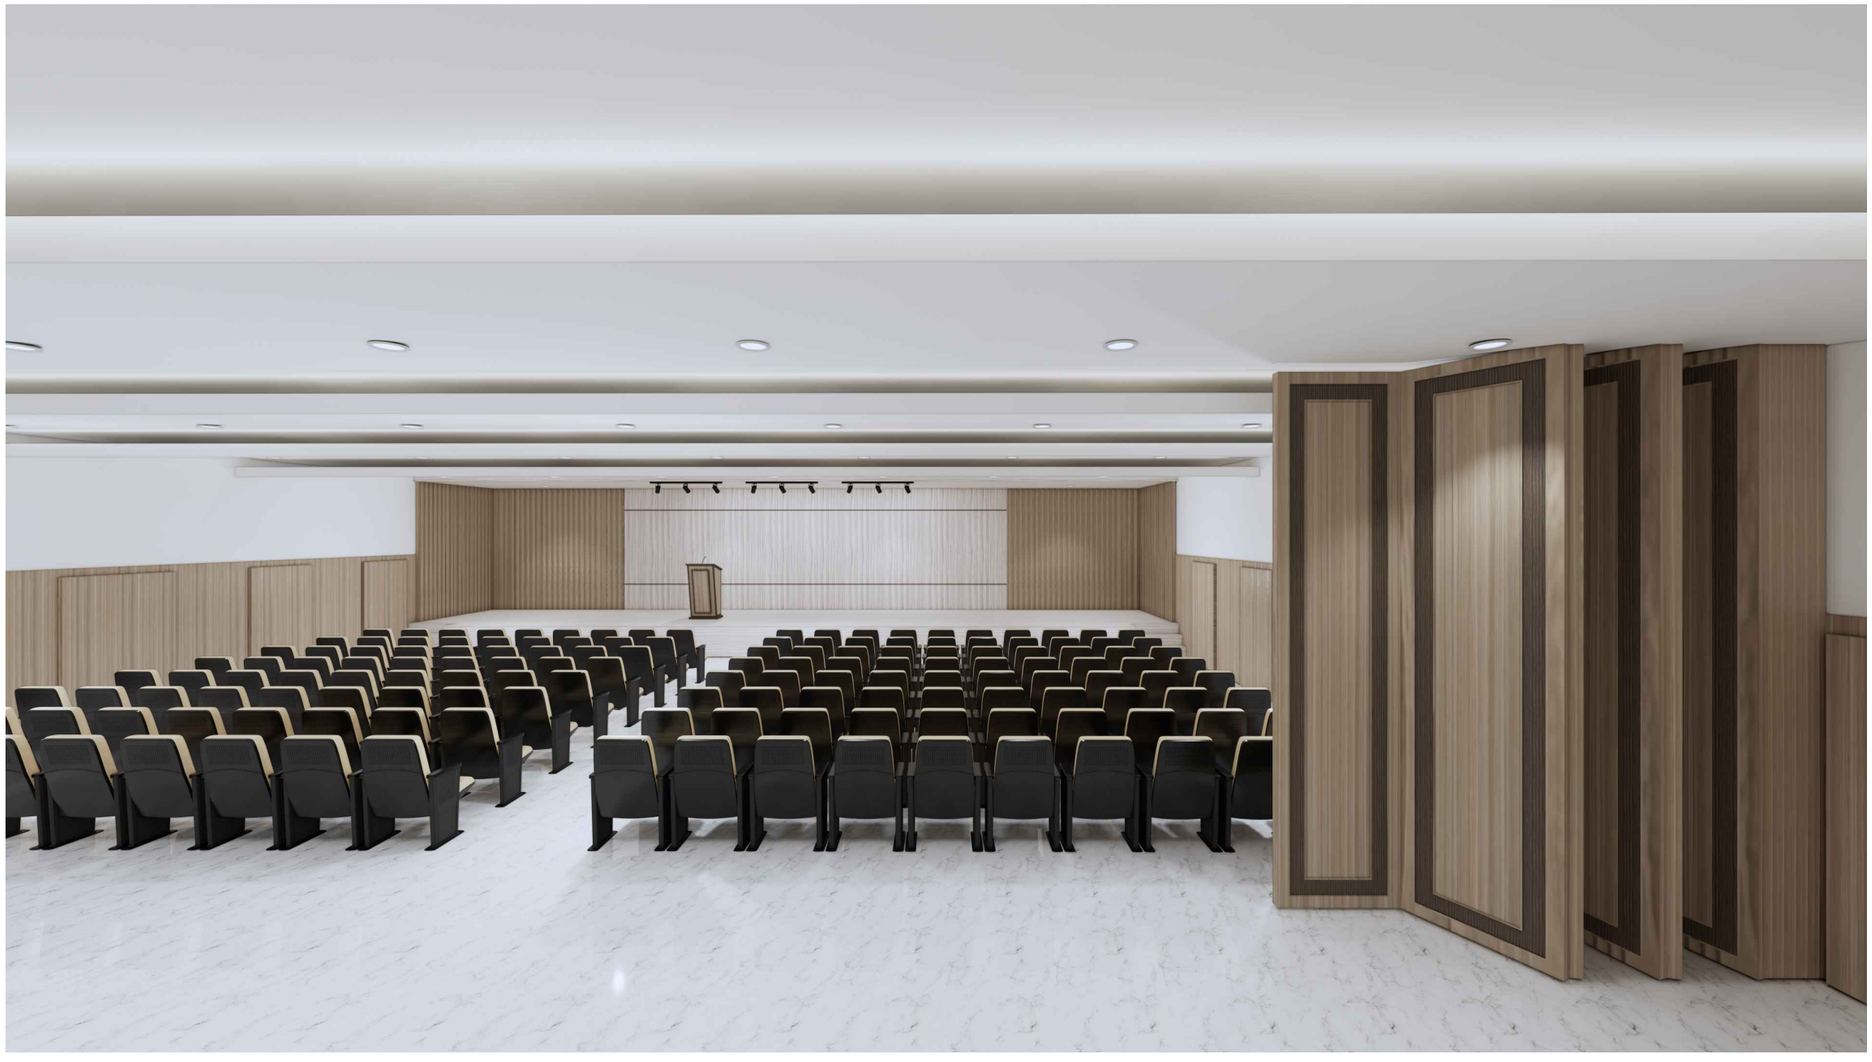

GAMBAR VISUALISASI

SKALA NTS

INSTANSI

UNIVERSITAS ISLAM NEGERI
AR-RANIRY BANDA ACEH

JL. SYEKH ABDUR RAUF NO.1, KOPELMA DARUSSALAM-BANDA ACEH

Catatan :

Nama Pekerjaan :

PERENCANAAN PEMBANGUNAN GEDUNG RUANG KULIAH TERPADU UIN AR RANIRY BANDA ACEH

Lokasi :

UNIVERSITAS UIN AR RANIRY
BANDA ACEH

Mengetahui :

Konsultan Perencana:

Penanggung Jawab:

Nama Gambar :	SKALA

NO	TANGGAL	REVISI	DIPERIKSA	DISETUJUI
01				
02				
03				
04				

DIRENCANA	TEAM	
DI GAMBAR	TEAM	
DI PERIKSA	TEAM	

UKURAN KERTAS	NO. GAMBAR	TAHUN
A3		2023

HAK CIPTA :
DILARANG MENIRU ATAU MEMPRODUKSI GAMBAR INI BAIK DALAM BENTUK APAPUN KECUALI DENGAN PERSETUJUAN TERTULIS DARI UNIVERSITAS ISLAM NEGERI AR-RANIRY



GAMBAR VISUALISASI

SKALA NTS

INSTANSI

UNIVERSITAS ISLAM NEGERI
AR-RANIRY BANDA ACEH

JL. SYEKH ABDUR RAUF NO.1, KOPELMA DARUSSALAM-BANDA ACEH

Catatan :

Nama Pekerjaan :

PERENCANAAN PEMBANGUNAN GEDUNG RUANG KULIAH TERPADU UIN AR RANIRY BANDA ACEH

Lokasi :

UNIVERSITAS UIN AR RANIRY
BANDA ACEH

Mengetahui :

Konsultan Perencana:

Penanggung Jawab:

Nama Gambar :	SKALA

NO	TANGGAL	REVISI	DIPERIKSA	DISETUJUI
01				
02				
03				
04				

DIRENCANA	TEAM	
DI GAMBAR	TEAM	
DI PERIKSA	TEAM	

UKURAN KERTAS	NO. GAMBAR	TAHUN
A3		2023

HAK CIPTA :
DILARANG MENIRU ATAU MEMPRODUKSI GAMBAR INI BAIK DALAM BENTUK APAPUN KECUALI DENGAN PERSETUJUAN TERTULIS DARI UNIVERSITAS ISLAM NEGERI AR-RANIRY



GAMBAR VISUALISASI

SKALA NTS

INSTANSI

UNIVERSITAS ISLAM NEGERI
AR-RANIRY BANDA ACEH

JL. SYEKH ABDUR RAUF NO.1, KOPELMA DARUSSALAM-BANDA ACEH

Catatan :

Nama Pekerjaan :

PERENCANAAN PEMBANGUNAN GEDUNG RUANG KULIAH TERPADU UIN AR RANIRY BANDA ACEH

Lokasi :

UNIVERSITAS UIN AR RANIRY
BANDA ACEH

Mengetahui :

Konsultan Perencana:

Penanggung Jawab:

Nama Gambar :

SKALA

NO	TANGGAL	REVISI	DIPERIKSA	DISETUJUI
01				
02				
03				
04				

DIRENCANA	TEAM	
DI GAMBAR	TEAM	
DI PERIKSA	TEAM	

UKURAN KERTAS	NO. GAMBAR	TAHUN
A3		2023

HAK CIPTA :
DILARANG MENIRU ATAU MEMPRODUKSI GAMBAR INI BAIK DALAM BENTUK APAPUN KECUALI DENGAN PERSETUJUAN TERTULIS DARI UNIVERSITAS ISLAM NEGERI AR-RANIRY



GAMBAR VISUALISASI

SKALA NTS

INSTANSI

UNIVERSITAS ISLAM NEGERI
AR-RANIRY BANDA ACEH

JL. SYEKH ABDUR RAUF NO.1, KOPELMA DARUSSALAM-BANDA ACEH

Catatan :

Nama Pekerjaan :

PERENCANAAN PEMBANGUNAN GEDUNG RUANG KULIAH TERPADU UIN AR RANIRY BANDA ACEH

Lokasi :

UNIVERSITAS UIN AR RANIRY
BANDA ACEH

Mengetahui :

Konsultan Perencana:

Penanggung Jawab:

Nama Gambar :	SKALA

NO	TANGGAL	REVISI	DIPERIKSA	DISETUJUI
01				
02				
03				
04				

DIRENCANA	TEAM	
DI GAMBAR	TEAM	
DI PERIKSA	TEAM	

UKURAN KERTAS	NO. GAMBAR	TAHUN
A3		2023

HAK CIPTA :
DILARANG MENIRU ATAU MEMPRODUKSI GAMBAR INI BAIK DALAM BENTUK APAPUN KECUALI DENGAN PERSETUJUAN TERTULIS DARI UNIVERSITAS ISLAM NEGERI AR-RANIRY



GAMBAR VISUALISASI

SKALA NTS

INSTANSI

UNIVERSITAS ISLAM NEGERI
AR-RANIRY BANDA ACEH

JL. SYEKH ABDUR RAUF NO.1, KOPELMA DARUSSALAM-BANDA ACEH

Catatan :

Nama Pekerjaan :

PERENCANAAN PEMBANGUNAN GEDUNG RUANG KULIAH TERPADU UIN AR RANIRY BANDA ACEH

Lokasi :

UNIVERSITAS UIN AR RANIRY
BANDA ACEH

Mengetahui :

Konsultan Perencana:

Penanggung Jawab:

Nama Gambar :	SKALA

NO	TANGGAL	REVISI	DIPERIKSA	DISETUJUI
01				
02				
03				
04				

DIRENCANA	TEAM	
DI GAMBAR	TEAM	
DI PERIKSA	TEAM	

UKURAN KERTAS	NO. GAMBAR	TAHUN
A3		2023

HAK CIPTA :
DILARANG MENIRU ATAU MEMPRODUKSI GAMBAR INI BAIK DALAM BENTUK APAPUN KECUALI DENGAN PERSETUJUAN TERTULIS DARI UNIVERSITAS ISLAM NEGERI AR-RANIRY



GAMBAR VISUALISASI

SKALA NTS

INSTANSI

UNIVERSITAS ISLAM NEGERI
AR-RANIRY BANDA ACEH

JL. SYEKH ABDUR RAUF NO.1, KOPELMA DARUSSALAM-BANDA ACEH

Catatan :

Nama Pekerjaan :

PERENCANAAN PEMBANGUNAN GEDUNG RUANG KULIAH TERPADU UIN AR RANIRY BANDA ACEH

Lokasi :

UNIVERSITAS UIN AR RANIRY
BANDA ACEH

Mengetahui :

Konsultan Perencana:

Penanggung Jawab:

Nama Gambar :	SKALA

NO	TANGGAL	REVISI	DIPERIKSA	DISETUJUI
01				
02				
03				
04				

DIRENCANA	TEAM	
DI GAMBAR	TEAM	
DI PERIKSA	TEAM	

UKURAN KERTAS	NO. GAMBAR	TAHUN
A3		2023

HAK CIPTA :
DILARANG MENIRU ATAU MEMPRODUKSI GAMBAR INI BAIK DALAM BENTUK APAPUN KECUALI DENGAN PERSETUJUAN TERTULIS DARI UNIVERSITAS ISLAM NEGERI AR-RANIRY



GAMBAR VISUALISASI

SKALA NTS

INSTANSI

UNIVERSITAS ISLAM NEGERI
AR-RANIRY BANDA ACEH

JL. SYEKH ABDUR RAUF NO.1, KOPELMA DARUSSALAM-BANDA ACEH

Catatan :

Nama Pekerjaan :

PERENCANAAN PEMBANGUNAN GEDUNG RUANG KULIAH TERPADU UIN AR RANIRY BANDA ACEH

Lokasi :

UNIVERSITAS UIN AR RANIRY
BANDA ACEH

Mengetahui :

Konsultan Perencana:

Penanggung Jawab:

Nama Gambar :	SKALA

NO	TANGGAL	REVISI	DIPERIKSA	DISETUJUI
01				
02				
03				
04				

DIRENCANA	TEAM	
DI GAMBAR	TEAM	
DI PERIKSA	TEAM	

UKURAN KERTAS	NO. GAMBAR	TAHUN
A3		2023

HAK CIPTA :
DILARANG MENIRU ATAU MEMPRODUKSI GAMBAR INI BAIK DALAM BENTUK APAPUN KECUALI DENGAN PERSETUJUAN TERTULIS DARI UNIVERSITAS ISLAM NEGERI AR-RANIRY



GAMBAR VISUALISASI

SKALA NTS

INSTANSI

UNIVERSITAS ISLAM NEGERI
AR-RANIRY BANDA ACEH

JL. SYEKH ABDUR RAUF NO.1, KOPELMA DARUSSALAM-BANDA ACEH

Catatan :

Nama Pekerjaan :

PERENCANAAN PEMBANGUNAN GEDUNG RUANG KULIAH TERPADU UIN AR RANIRY BANDA ACEH

Lokasi :

UNIVERSITAS UIN AR RANIRY
BANDA ACEH

Mengetahui :

Konsultan Perencana:

Penanggung Jawab:

Nama Gambar :	SKALA

NO	TANGGAL	REVISI	DIPERIKSA	DISETUJUI
01				
02				
03				
04				

DIRENCANA	TEAM	
DI GAMBAR	TEAM	
DI PERIKSA	TEAM	

UKURAN KERTAS	NO. GAMBAR	TAHUN
A3		2023

HAK CIPTA :
DILARANG MENIRU ATAU MEMPRODUKSI GAMBAR INI BAIK DALAM BENTUK APAPUN KECUALI DENGAN PERSETUJUAN TERTULIS DARI UNIVERSITAS ISLAM NEGERI AR-RANIRY



GAMBAR VISUALISASI

SKALA NTS

INSTANSI

UNIVERSITAS ISLAM NEGERI
AR-RANIRY BANDA ACEH

JL. SYEKH ABDUR RAUF NO.1, KOPELMA DARUSSALAM-BANDA ACEH

Catatan :

Nama Pekerjaan :

PERENCANAAN PEMBANGUNAN GEDUNG RUANG KULIAH TERPADU UIN AR RANIRY BANDA ACEH

Lokasi :

UNIVERSITAS UIN AR RANIRY
BANDA ACEH

Mengetahui :

Konsultan Perencana:

Penanggung Jawab:

Nama Gambar :	SKALA

NO	TANGGAL	REVISI	DIPERIKSA	DISETUJUI
01				
02				
03				
04				

DIRENCANA	TEAM	
DI GAMBAR	TEAM	
DI PERIKSA	TEAM	

UKURAN KERTAS	NO. GAMBAR	TAHUN
A3		2023

HAK CIPTA :
DILARANG MENIRU ATAU MEMPRODUKSI GAMBAR INI BAIK DALAM BENTUK APAPUN KECUALI DENGAN PERSETUJUAN TERTULIS DARI UNIVERSITAS ISLAM NEGERI AR-RANIRY



GAMBAR VISUALISASI

SKALA NTS

INSTANSI

UNIVERSITAS ISLAM NEGERI
AR-RANIRY BANDA ACEH

JL. SYEKH ABDUR RAUF NO.1, KOPELMA DARUSSALAM-BANDA ACEH

Catatan :

Nama Pekerjaan :

PERENCANAAN PEMBANGUNAN GEDUNG RUANG KULIAH TERPADU UIN AR RANIRY BANDA ACEH

Lokasi :

UNIVERSITAS UIN AR RANIRY
BANDA ACEH

Mengetahui :

Konsultan Perencana:

Penanggung Jawab:


Nama Gambar :	SKALA

NO	TANGGAL	REVISI	DIPERIKSA	DISETUJUI
01				
02				
03				
04				

DIRENCANA	TEAM	
DI GAMBAR	TEAM	
DI PERIKSA	TEAM	

UKURAN KERTAS	NO. GAMBAR	TAHUN
A3		2023

HAK CIPTA :
DILARANG MENIRU ATAU MEMPRODUKSI GAMBAR INI BAIK DALAM BENTUK APAPUN KECUALI DENGAN PERSETUJUAN TERTULIS DARI UNIVERSITAS ISLAM NEGERI AR-RANIRY

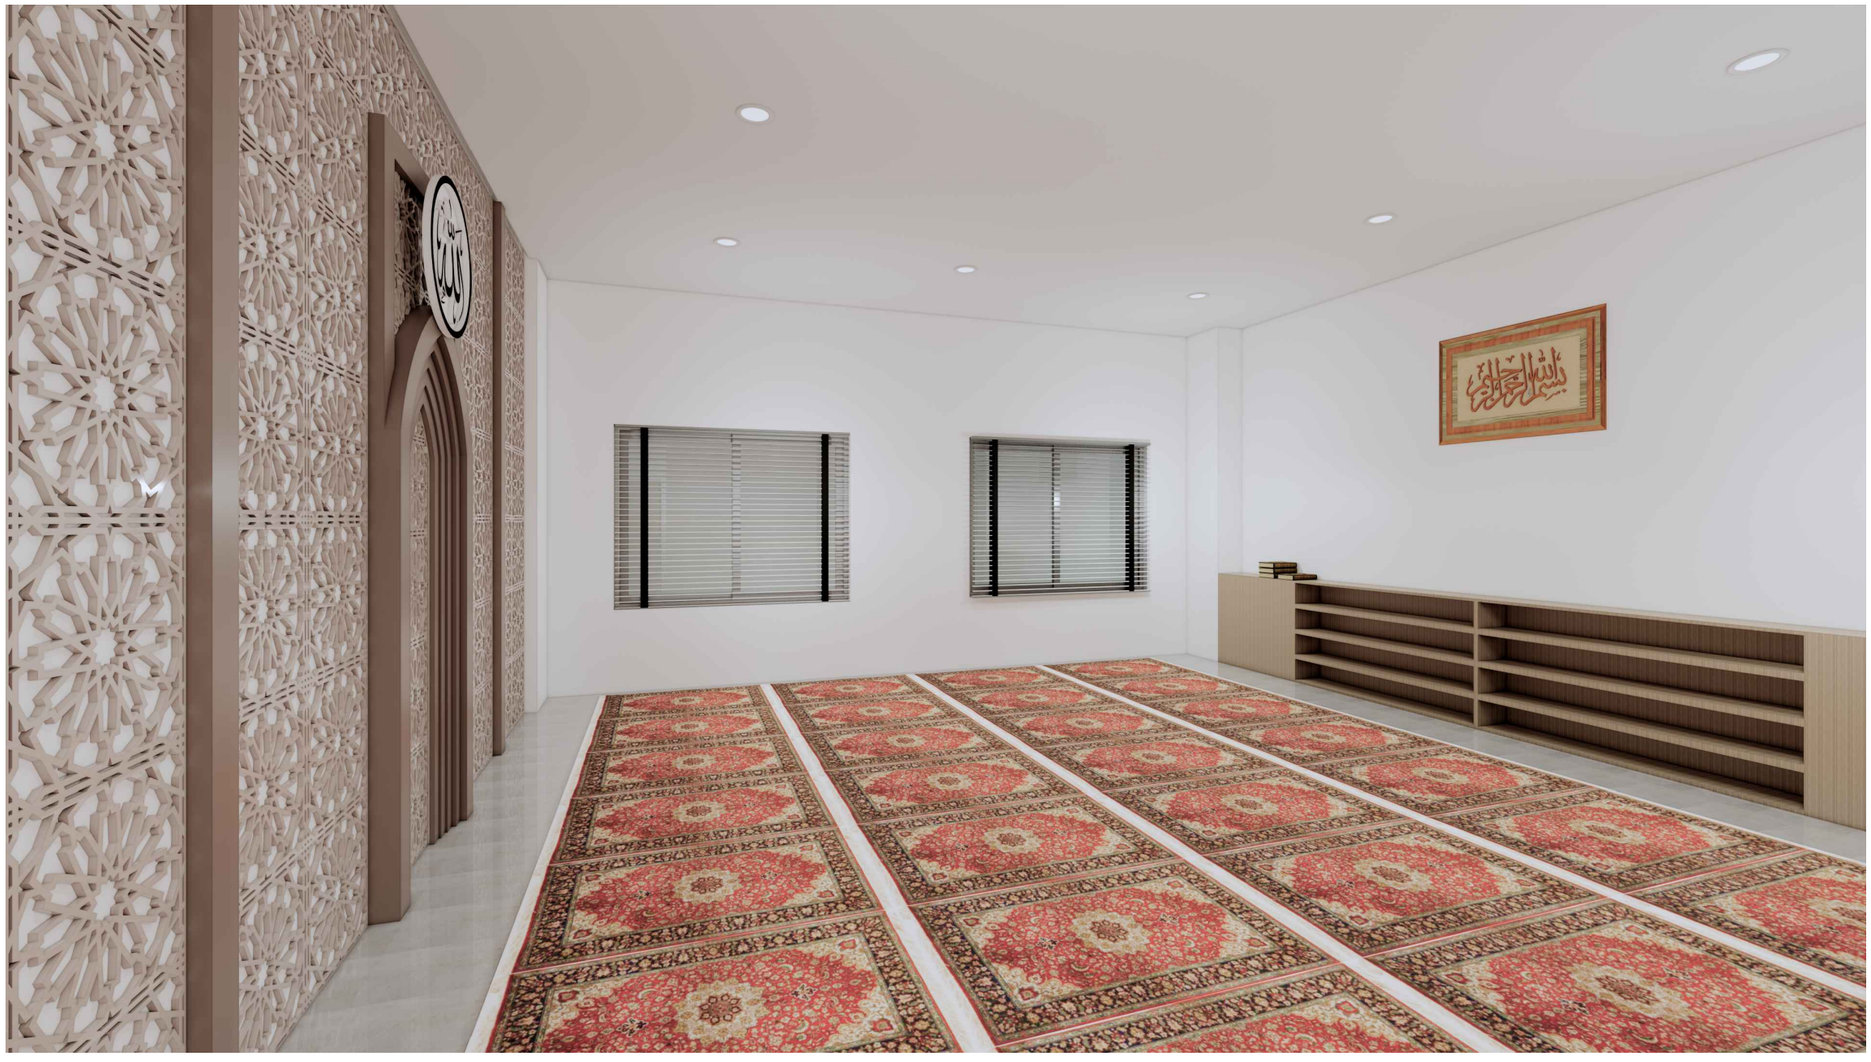

GAMBAR VISUALISASI

SKALA NTS

INSTANSI

UNIVERSITAS ISLAM NEGERI
AR-RANIRY BANDA ACEH

JL. SYEKH ABDUR RAUF NO.1, KOPELMA DARUSSALAM-BANDA ACEH

Catatan :

Nama Pekerjaan :

PERENCANAAN PEMBANGUNAN GEDUNG RUANG KULIAH TERPADU UIN AR RANIRY BANDA ACEH

Lokasi :

UNIVERSITAS UIN AR RANIRY
BANDA ACEH

Mengetahui :

Konsultan Perencana:

Penanggung Jawab:

Nama Gambar :	SKALA

NO	TANGGAL	REVISI	DIPERIKSA	DISETUJUI
01				
02				
03				
04				

DIRENCANA	TEAM	
DI GAMBAR	TEAM	
DI PERIKSA	TEAM	

UKURAN KERTAS	NO. GAMBAR	TAHUN
A3		2023

HAK CIPTA :
DILARANG MENIRU ATAU MEMPRODUKSI GAMBAR INI BAIK DALAM BENTUK APAPUN KECUALI DENGAN PERSETUJUAN TERTULIS DARI UNIVERSITAS ISLAM NEGERI AR-RANIRY



GAMBAR VISUALISASI

SKALA NTS

INSTANSI

UNIVERSITAS ISLAM NEGERI
AR-RANIRY BANDA ACEH
JL. SYEKH ABDUR RAUF NO.1, KOPELMA DARUSSALAM-BANDA ACEH

Catatan :

Nama Pekerjaan :

PERENCANAAN PEMBANGUNAN GEDUNG RUANG KULIAH TERPADU UIN AR RANIRY BANDA ACEH

Lokasi :

UNIVERSITAS UIN AR RANIRY
BANDA ACEH

Mengetahui :

Konsultan Perencana:

Penanggung Jawab:

Nama Gambar :

SKALA

NO	TANGGAL	REVISI	DIPERIKSA	DISETUJUI
01				
02				
03				
04				

DIRENCANA	TEAM	
DI GAMBAR	TEAM	
DI PERIKSA	TEAM	

UKURAN KERTAS	NO. GAMBAR	TAHUN
A3		2023

HAK CIPTA :
DILARANG MENIRU ATAU MEMPRODUKSI GAMBAR INI BAIK DALAM BENTUK APAPUN KECUALI DENGAN PERSETUJUAN TERTULIS DARI UNIVERSITAS ISLAM NEGERI AR-RANIRY



GAMBAR VISUALISASI

SKALA NTS

INSTANSI

UNIVERSITAS ISLAM NEGERI
AR-RANIRY BANDA ACEH

JL. SYEKH ABDUR RAUF NO.1, KOPELMA DARUSSALAM-BANDA ACEH

Catatan :

Nama Pekerjaan :

PERENCANAAN PEMBANGUNAN GEDUNG RUANG KULIAH TERPADU UIN AR RANIRY BANDA ACEH

Lokasi :

UNIVERSITAS UIN AR RANIRY
BANDA ACEH

Mengetahui :

Konsultan Perencana:

Penanggung Jawab:

Nama Gambar :	SKALA

NO	TANGGAL	REVISI	DIPERIKSA	DISETUJUI
01				
02				
03				
04				

DIRENCANA	TEAM	
DI GAMBAR	TEAM	
DI PERIKSA	TEAM	

UKURAN KERTAS	NO. GAMBAR	TAHUN
A3		2023

HAK CIPTA :
DILARANG MENIRU ATAU MEMPRODUKSI GAMBAR INI BAIK DALAM BENTUK APAPUN KECUALI DENGAN PERSETUJUAN TERTULIS DARI UNIVERSITAS ISLAM NEGERI AR-RANIRY



GAMBAR VISUALISASI

SKALA NTS

INSTANSI

UNIVERSITAS ISLAM NEGERI
AR-RANIRY BANDA ACEH

JL. SYEKH ABDUR RAUF NO.1, KOPELMA DARUSSALAM-BANDA ACEH

Catatan :

Nama Pekerjaan :

PERENCANAAN PEMBANGUNAN GEDUNG RUANG KULIAH TERPADU UIN AR RANIRY BANDA ACEH

Lokasi :

UNIVERSITAS UIN AR RANIRY
BANDA ACEH

Mengetahui :

Konsultan Perencana:

Penanggung Jawab:

Nama Gambar :	SKALA

NO	TANGGAL	REVISI	DIPERIKSA	DISETUJUI
01				
02				
03				
04				

DIRENCANA	TEAM	
DI GAMBAR	TEAM	
DI PERIKSA	TEAM	

UKURAN KERTAS	NO. GAMBAR	TAHUN
A3		2023

HAK CIPTA :
DILARANG MENIRU ATAU MEMPRODUKSI GAMBAR INI BAIK DALAM BENTUK APAPUN KECUALI DENGAN PERSETUJUAN TERTULIS DARI UNIVERSITAS ISLAM NEGERI AR-RANIRY



GAMBAR VISUALISASI

SKALA NTS

INSTANSI

UNIVERSITAS ISLAM NEGERI
AR-RANIRY BANDA ACEH

JL. SYEKH ABDUR RAUF NO.1, KOPELMA DARUSSALAM-BANDA ACEH

Catatan :

Nama Pekerjaan :

PERENCANAAN PEMBANGUNAN GEDUNG RUANG KULIAH TERPADU UIN AR RANIRY BANDA ACEH

Lokasi :

UNIVERSITAS UIN AR RANIRY
BANDA ACEH

Mengetahui :

Konsultan Perencana:

Penanggung Jawab:

Nama Gambar :	SKALA

NO	TANGGAL	REVISI	DIPERIKSA	DISETUJUI
01				
02				
03				
04				

DIRENCANA	TEAM	
DI GAMBAR	TEAM	
DI PERIKSA	TEAM	

UKURAN KERTAS	NO. GAMBAR	TAHUN
A3		2023

HAK CIPTA :
DILARANG MENIRU ATAU MEMPRODUKSI GAMBAR INI BAIK DALAM BENTUK APAPUN KECUALI DENGAN PERSETUJUAN TERTULIS DARI UNIVERSITAS ISLAM NEGERI AR-RANIRY



GAMBAR VISUALISASI

SKALA NTS

INSTANSI

UNIVERSITAS ISLAM NEGERI
AR-RANIRY BANDA ACEH

JL. SYEKH ABDUR RAUF NO.1, KOPELMA DARUSSALAM-BANDA ACEH

Catatan :

Nama Pekerjaan :

PERENCANAAN PEMBANGUNAN GEDUNG RUANG KULIAH TERPADU UIN AR RANIRY BANDA ACEH

Lokasi :

UNIVERSITAS UIN AR RANIRY
BANDA ACEH

Mengetahui :

Konsultan Perencana:

Penanggung Jawab:

Nama Gambar :	SKALA

NO	TANGGAL	REVISI	DIPERIKSA	DISETUJUI
01				
02				
03				
04				

DIRENCANA	TEAM	
DI GAMBAR	TEAM	
DI PERIKSA	TEAM	

UKURAN KERTAS	NO. GAMBAR	TAHUN
A3		2023

HAK CIPTA :
DILARANG MENIRU ATAU MEMPRODUKSI GAMBAR INI BAIK DALAM BENTUK APAPUN KECUALI DENGAN PERSETUJUAN TERTULIS DARI UNIVERSITAS ISLAM NEGERI AR-RANIRY



GAMBAR VISUALISASI

SKALA NTS

INSTANSI

UNIVERSITAS ISLAM NEGERI
AR-RANIRY BANDA ACEH

JL. SYEKH ABDUR RAUF NO.1, KOPELMA DARUSSALAM-BANDA ACEH

Catatan :

Nama Pekerjaan :

PERENCANAAN PEMBANGUNAN GEDUNG RUANG KULIAH TERPADU UIN AR RANIRY BANDA ACEH

Lokasi :

UNIVERSITAS UIN AR RANIRY
BANDA ACEH

Mengetahui :

Konsultan Perencana:

Penanggung Jawab:

Nama Gambar :	SKALA

NO	TANGGAL	REVISI	DIPERIKSA	DISETUJUI
01				
02				
03				
04				

DIRENCANA	TEAM	
DI GAMBAR	TEAM	
DI PERIKSA	TEAM	

UKURAN KERTAS	NO. GAMBAR	TAHUN
A3		2023

HAK CIPTA :
DILARANG MENIRU ATAU MEMPRODUKSI GAMBAR INI BAIK DALAM BENTUK APAPUN KECUALI DENGAN PERSETUJUAN TERTULIS DARI UNIVERSITAS ISLAM NEGERI AR-RANIRY



GAMBAR VISUALISASI

SKALA NTS

INSTANSI

UNIVERSITAS ISLAM NEGERI
AR-RANIRY BANDA ACEH
JL. SYEKH ABDUR RAUF NO.1, KOPELMA DARUSSALAM-BANDA ACEH

Catatan :

Nama Pekerjaan :

PERENCANAAN PEMBANGUNAN GEDUNG RUANG KULIAH TERPADU UIN AR RANIRY BANDA ACEH

Lokasi :

UNIVERSITAS UIN AR RANIRY
BANDA ACEH

Mengetahui :

Konsultan Perencana:

Penanggung Jawab:

Nama Gambar :	SKALA

NO	TANGGAL	REVISI	DIPERIKSA	DISETUJUI
01				
02				
03				
04				

DIRENCANA	TEAM	
DI GAMBAR	TEAM	
DI PERIKSA	TEAM	

UKURAN KERTAS	NO. GAMBAR	TAHUN
A3		2023

HAK CIPTA :
DILARANG MENIRU ATAU MEMPRODUKSI GAMBAR INI BAIK DALAM BENTUK APAPUN KECUALI DENGAN PERSETUJUAN TERTULIS DARI UNIVERSITAS ISLAM NEGERI AR-RANIRY



GAMBAR VISUALISASI

SKALA NTS

INSTANSI

UNIVERSITAS ISLAM NEGERI
AR-RANIRY BANDA ACEH

JL. SYEKH ABDUR RAUF NO.1, KOPELMA DARUSSALAM-BANDA ACEH

Catatan :

Nama Pekerjaan :

PERENCANAAN PEMBANGUNAN GEDUNG RUANG KULIAH TERPADU UIN AR RANIRY BANDA ACEH

Lokasi :

UNIVERSITAS UIN AR RANIRY
BANDA ACEH

Mengetahui :

Konsultan Perencana:

Penanggung Jawab:

Nama Gambar :	SKALA

NO	TANGGAL	REVISI	DIPERIKSA	DISETUJUI
01				
02				
03				
04				

DIRENCANA	TEAM	
DI GAMBAR	TEAM	
DI PERIKSA	TEAM	

UKURAN KERTAS	NO. GAMBAR	TAHUN
A3		2023

HAK CIPTA :
DILARANG MENIRU ATAU MEMPRODUKSI GAMBAR INI BAIK DALAM BENTUK APAPUN KECUALI DENGAN PERSETUJUAN TERTULIS DARI UNIVERSITAS ISLAM NEGERI AR-RANIRY



GAMBAR VISUALISASI

SKALA NTS

INSTANSI

UNIVERSITAS ISLAM NEGERI
AR-RANIRY BANDA ACEH

JL. SYEKH ABDUR RAUF NO.1, KOPELMA DARUSSALAM-BANDA ACEH

Catatan :

Nama Pekerjaan :

PERENCANAAN PEMBANGUNAN GEDUNG RUANG KULIAH TERPADU UIN AR RANIRY BANDA ACEH

Lokasi :

UNIVERSITAS UIN AR RANIRY
BANDA ACEH

Mengetahui :

Konsultan Perencana:

Penanggung Jawab:


Nama Gambar :	SKALA

NO	TANGGAL	REVISI	DIPERIKSA	DISETUJUI
01				
02				
03				
04				

DIRENCANA	TEAM	
DI GAMBAR	TEAM	
DI PERIKSA	TEAM	

UKURAN KERTAS	NO. GAMBAR	TAHUN
A3		2023

HAK CIPTA :
DILARANG MENIRU ATAU MEMPRODUKSI GAMBAR INI BAIK DALAM BENTUK APAPUN KECUALI DENGAN PERSETUJUAN TERTULIS DARI UNIVERSITAS ISLAM NEGERI AR-RANIRY

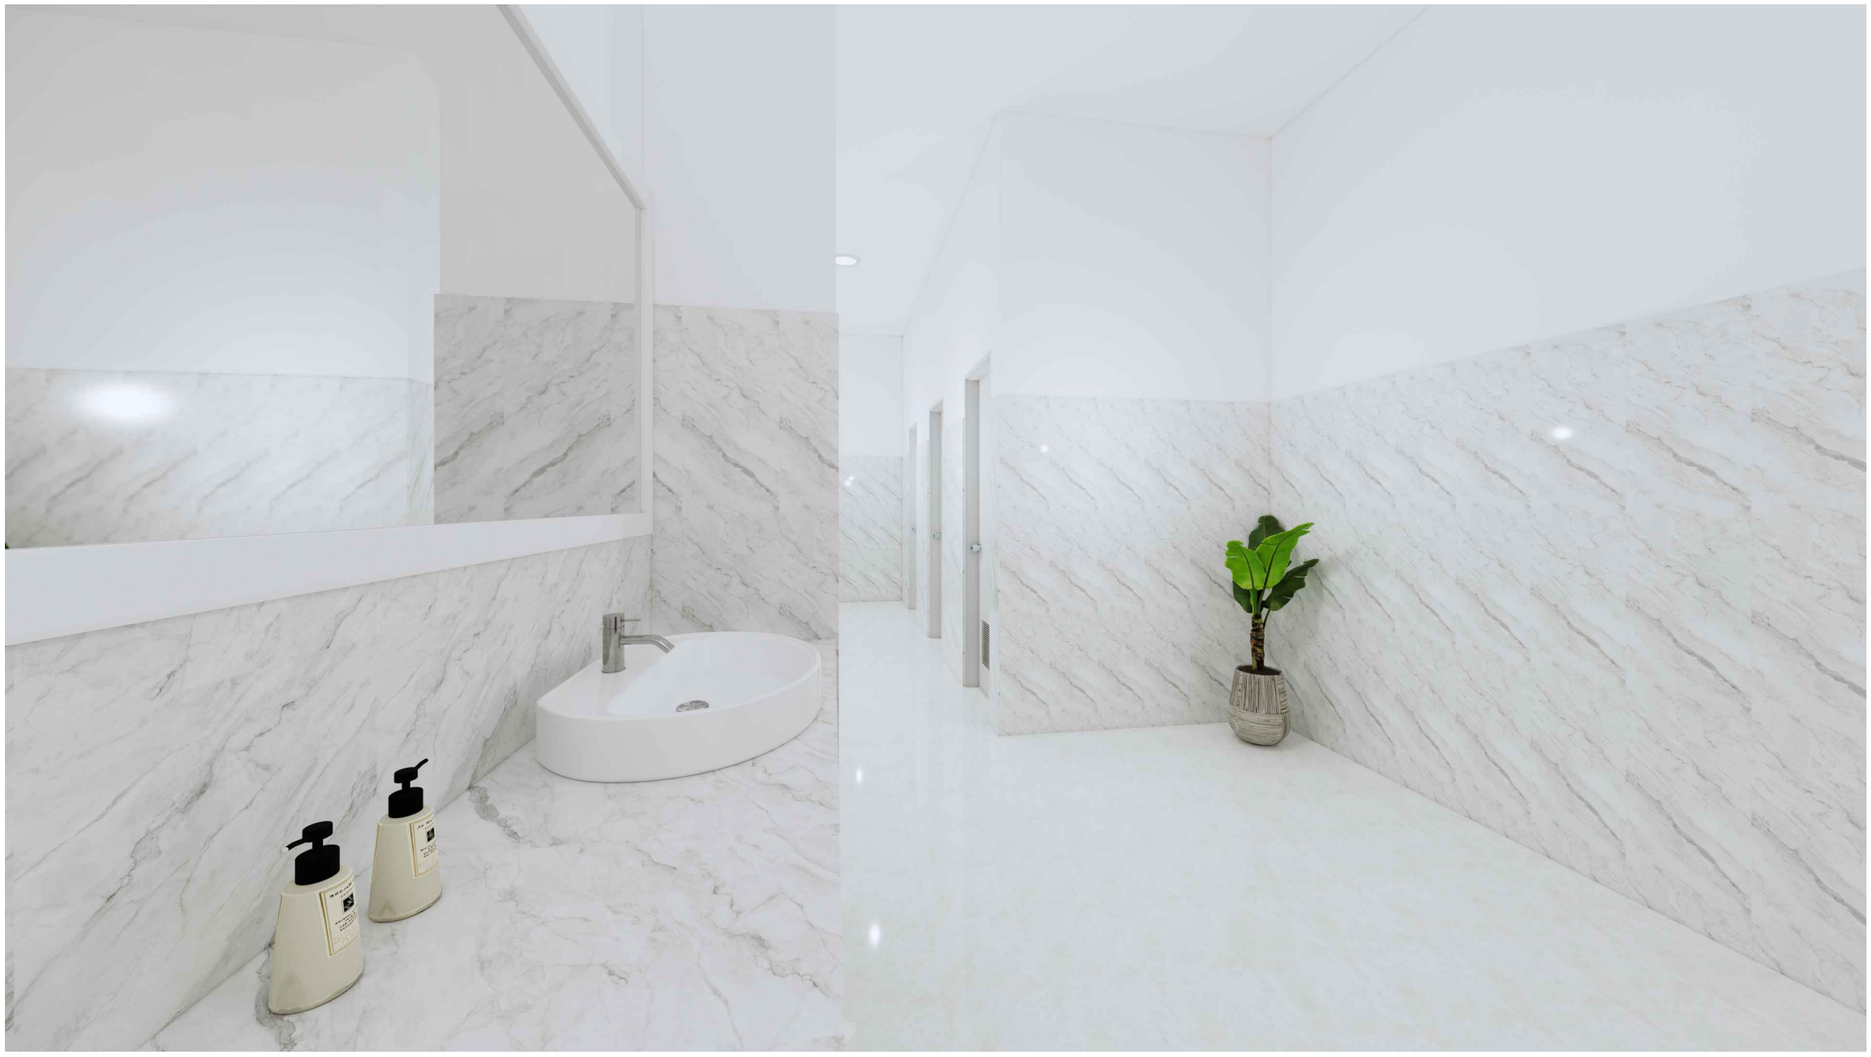

GAMBAR VISUALISASI

SKALA NTS

INSTANSI

UNIVERSITAS ISLAM NEGERI
AR-RANIRY BANDA ACEH

JL. SYEKH ABDUR RAUF NO.1, KOPELMA DARUSSALAM-BANDA ACEH

Catatan :

Nama Pekerjaan :

PERENCANAAN PEMBANGUNAN GEDUNG RUANG KULIAH TERPADU UIN AR RANIRY BANDA ACEH

Lokasi :

UNIVERSITAS UIN AR RANIRY
BANDA ACEH

Mengetahui :

Konsultan Perencana:

Penanggung Jawab:


Nama Gambar :	SKALA

NO	TANGGAL	REVISI	DIPERIKSA	DISETUJUI
01				
02				
03				
04				

DIRENCANA	TEAM	
DI GAMBAR	TEAM	
DI PERIKSA	TEAM	

UKURAN KERTAS	NO. GAMBAR	TAHUN
A3		2023

HAK CIPTA :
DILARANG MENIRU ATAU MEMPRODUKSI GAMBAR INI BAIK DALAM BENTUK APAPUN KECUALI DENGAN PERSETUJUAN TERTULIS DARI UNIVERSITAS ISLAM NEGERI AR-RANIRY

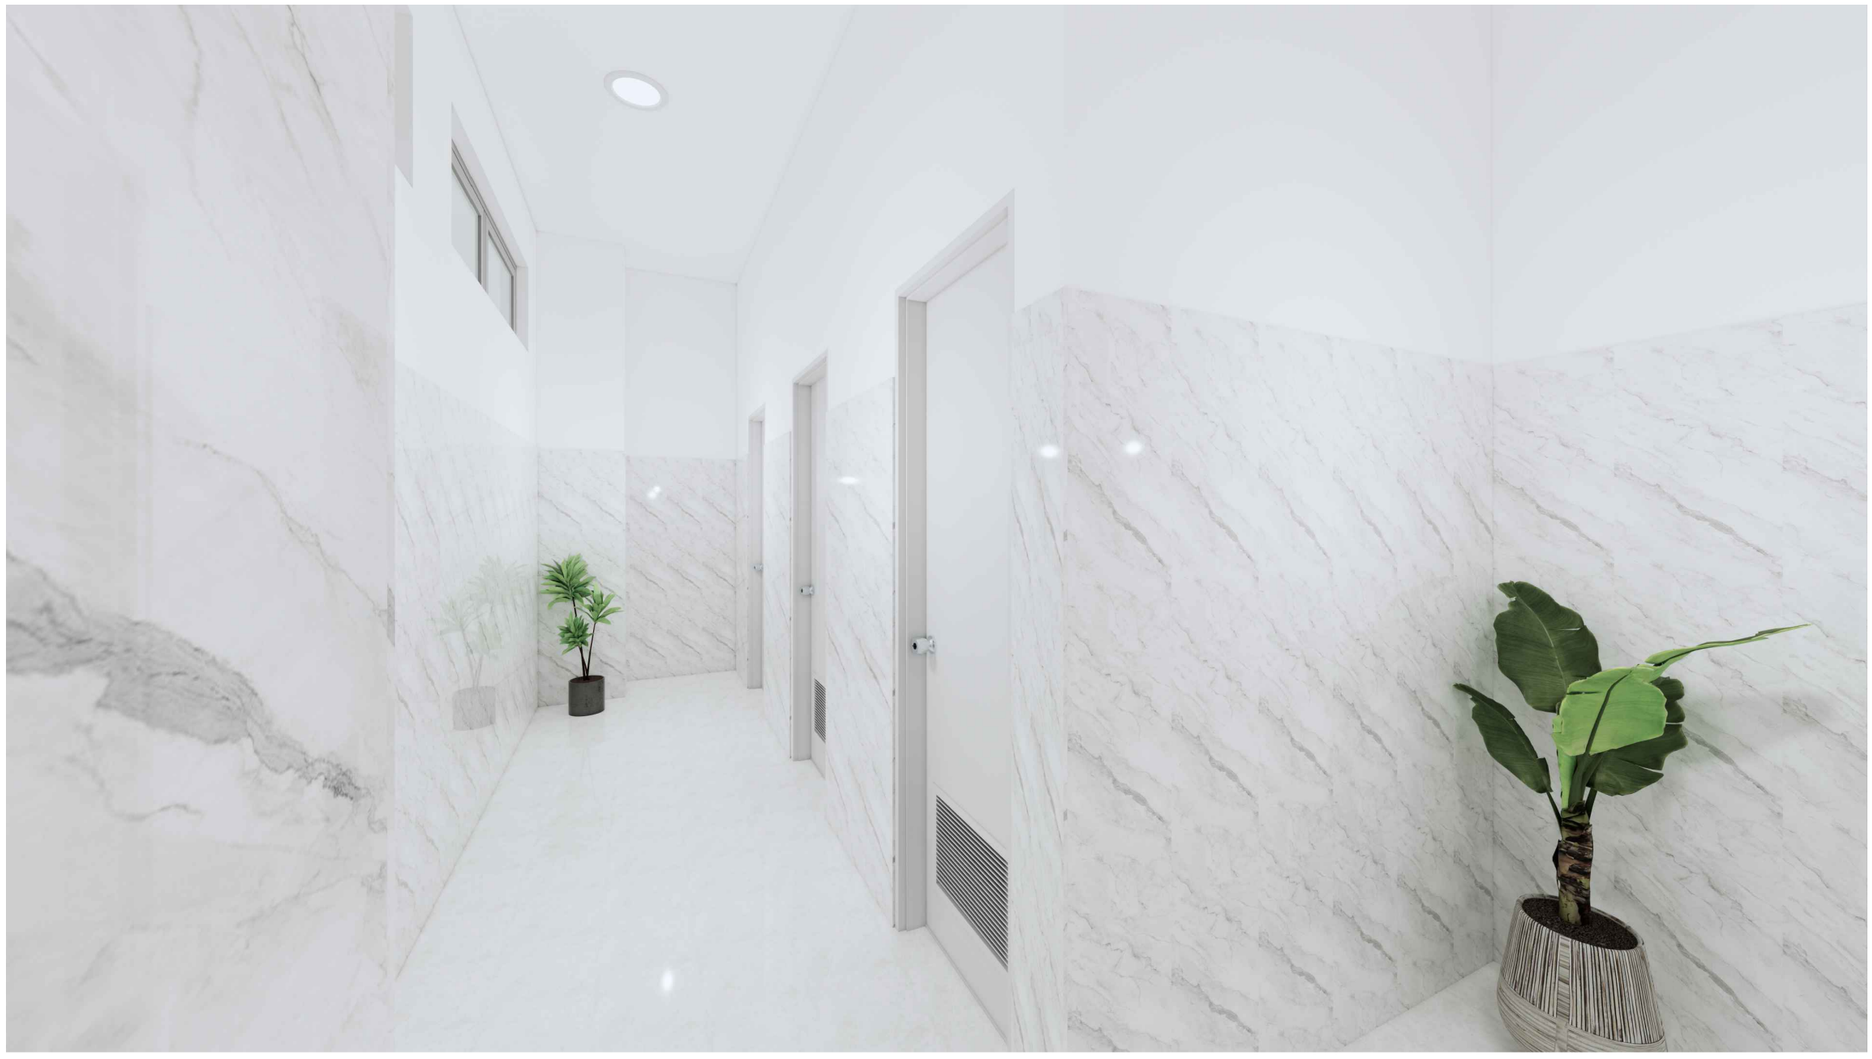

GAMBAR VISUALISASI

SKALA NTS

INSTANSI

UNIVERSITAS ISLAM NEGERI
AR-RANIRY BANDA ACEH

JL. SYEKH ABDUR RAUF NO.1, KOPELMA DARUSSALAM-BANDA ACEH

Catatan :

Nama Pekerjaan :

PERENCANAAN PEMBANGUNAN GEDUNG RUANG KULIAH TERPADU UIN AR RANIRY BANDA ACEH

Lokasi :

UNIVERSITAS UIN AR RANIRY
BANDA ACEH

Mengetahui :

Konsultan Perencana:

Penanggung Jawab:

Nama Gambar :	SKALA

NO	TANGGAL	REVISI	DIPERIKSA	DISETUJUI
01				
02				
03				
04				

DIRENCANA	TEAM	
DI GAMBAR	TEAM	
DI PERIKSA	TEAM	

UKURAN KERTAS	NO. GAMBAR	TAHUN
A3		2023

HAK CIPTA :
DILARANG MENIRU ATAU MEMPRODUKSI GAMBAR INI BAIK DALAM BENTUK APAPUN KECUALI DENGAN PERSETUJUAN TERTULIS DARI UNIVERSITAS ISLAM NEGERI AR-RANIRY



GAMBAR VISUALISASI

SKALA NTS

INSTANSI

UNIVERSITAS ISLAM NEGERI
AR-RANIRY BANDA ACEH

JL. SYEKH ABDUR RAUF NO.1, KOPELMA DARUSSALAM-BANDA ACEH

Catatan :

Nama Pekerjaan :

PERENCANAAN PEMBANGUNAN GEDUNG RUANG KULIAH TERPADU UIN AR RANIRY BANDA ACEH

Lokasi :

UNIVERSITAS UIN AR RANIRY
BANDA ACEH

Mengetahui :

Konsultan Perencana:

Penanggung Jawab:

Nama Gambar :	SKALA

NO	TANGGAL	REVISI	DIPERIKSA	DISETUJUI
01				
02				
03				
04				

DIRENCANA	TEAM	
DI GAMBAR	TEAM	
DI PERIKSA	TEAM	

UKURAN KERTAS	NO. GAMBAR	TAHUN
A3		2023

HAK CIPTA :
DILARANG MENIRU ATAU MEMPRODUKSI GAMBAR INI BAIK DALAM BENTUK APAPUN KECUALI DENGAN PERSETUJUAN TERTULIS DARI UNIVERSITAS ISLAM NEGERI AR-RANIRY



GAMBAR VISUALISASI

SKALA NTS

INSTANSI

UNIVERSITAS ISLAM NEGERI
AR-RANIRY BANDA ACEH

JL. SYEKH ABDUR RAUF NO.1, KOPELMA DARUSSALAM-BANDA ACEH

Catatan :

Nama Pekerjaan :

PERENCANAAN PEMBANGUNAN GEDUNG RUANG KULIAH TERPADU UIN AR RANIRY BANDA ACEH

Lokasi :

UNIVERSITAS UIN AR RANIRY
BANDA ACEH

Mengetahui :

Konsultan Perencana:

Penanggung Jawab:


Nama Gambar :	SKALA

NO	TANGGAL	REVISI	DIPERIKSA	DISETUJUI
01				
02				
03				
04				

DIRENCANA	TEAM	
DI GAMBAR	TEAM	
DI PERIKSA	TEAM	

UKURAN KERTAS	NO. GAMBAR	TAHUN
A3		2023

HAK CIPTA :
DILARANG MENIRU ATAU MEMPRODUKSI GAMBAR INI BAIK DALAM BENTUK APAPUN KECUALI DENGAN PERSETUJUAN TERTULIS DARI UNIVERSITAS ISLAM NEGERI AR-RANIRY

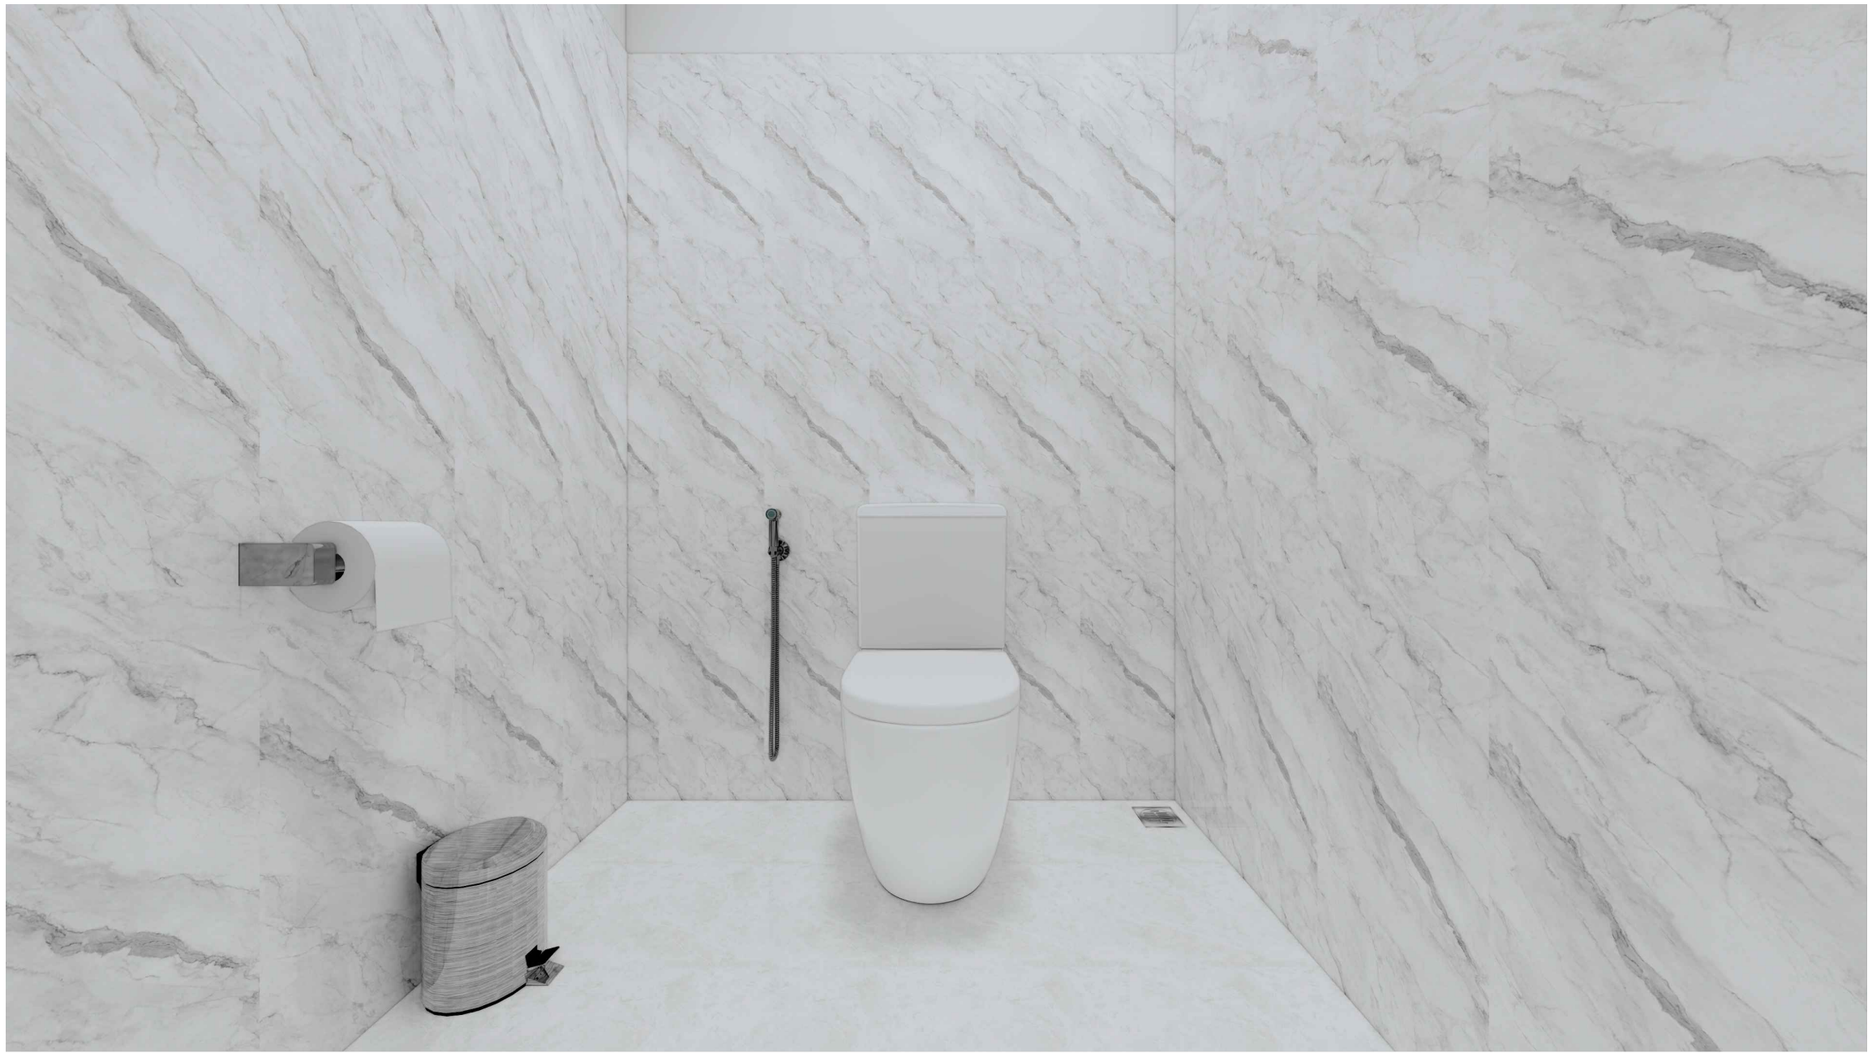

GAMBAR VISUALISASI

SKALA NTS

INSTANSI

UNIVERSITAS ISLAM NEGERI
AR-RANIRY BANDA ACEH

JL. SYEKH ABDUR RAUF NO.1, KOPELMA DARUSSALAM-BANDA ACEH

Catatan :

Nama Pekerjaan :

PERENCANAAN PEMBANGUNAN GEDUNG RUANG KULIAH TERPADU UIN AR RANIRY BANDA ACEH

Lokasi :

UNIVERSITAS UIN AR RANIRY
BANDA ACEH

Mengetahui :

Konsultan Perencana:

Penanggung Jawab:

Nama Gambar :

SKALA

NO	TANGGAL	REVISI	DIPERIKSA	DISETUJUI
01				
02				
03				
04				

DIRENCANA	TEAM	
DI GAMBAR	TEAM	
DI PERIKSA	TEAM	

UKURAN KERTAS	NO. GAMBAR	TAHUN
A3		2023

HAK CIPTA :
DILARANG MENIRU ATAU MEMPRODUKSI GAMBAR INI BAIK DALAM BENTUK APAPUN KECUALI DENGAN PERSETUJUAN TERTULIS DARI UNIVERSITAS ISLAM NEGERI AR-RANIRY



GAMBAR VISUALISASI

SKALA NTS

INSTANSI

UNIVERSITAS ISLAM NEGERI
AR-RANIRY BANDA ACEH

JL. SYEKH ABDUR RAUF NO.1, KOPELMA DARUSSALAM-BANDA ACEH

Catatan :

Nama Pekerjaan :

PERENCANAAN PEMBANGUNAN GEDUNG RUANG KULIAH TERPADU UIN AR RANIRY BANDA ACEH

Lokasi :

UNIVERSITAS UIN AR RANIRY
BANDA ACEH

Mengetahui :

Konsultan Perencana:

Penanggung Jawab:

Nama Gambar :	SKALA

NO	TANGGAL	REVISI	DIPERIKSA	DISETUJUI
01				
02				
03				
04				

DIRENCANA	TEAM	
DI GAMBAR	TEAM	
DI PERIKSA	TEAM	

UKURAN KERTAS	NO. GAMBAR	TAHUN
A3		2023

HAK CIPTA :
DILARANG MENIRU ATAU MEMPRODUKSI GAMBAR INI BAIK DALAM BENTUK APAPUN KECUALI DENGAN PERSETUJUAN TERTULIS DARI UNIVERSITAS ISLAM NEGERI AR-RANIRY

G A M B A R A R S I T E K T U R A L

DAFTAR GAMBAR

NO.	NAMA GAMBAR	SKALA
A. GAMBAR ARSITEKTURAL		
1	SITEPLAN	1 : 250
2	LAYOUT PLAN	1 : 250
3	DENAH PAVING	1 : 250
4	DENAH KANSTAIN	1 : 250
5	DETAIL KANSTAIN	1 : 20
6	DENAH SALURAN	1 : 300
7	DETAIL SALURAN	1 : 30
8	DETAIL GRILL SALURAN	1 : 20
9	DENAH PONDASI PENAHAN TANAH	1 : 300
10	DETAIL PONDASI	1 : 30
11	AREA PENANAMAN RUMPUT	1 : 250
12	DETAIL - DETAIL LANSKAP	1 : 250
13	DETAIL A (LANSKAP)	1 : 150
14	POTONGAN A-A LANSKAP (DET A)	1 : 150
15	DETAIL B (LANSKAP)	1 : 150
16	POTONGAN A-A LANSKAP (DET B)	1 : 150
17	POTONGAN B-B LANSKAP (DET B)	1 : 150
18	DETAIL DROP OFF	1 : 150
19	POTONGAN A-A (DROP OFF)	1 : 150
20	DENAH FASAD LANTAI 1	1 : 250
21	DENAH FASAD LANTAI 2	1 : 250
22	DENAH FASAD LANTAI 3	1 : 250
23	DENAH FASAD (FD 1)	1 : 150
24	POTONGAN A-A	1 : 150
25	DETAIL TAMPAK DEPAN FASAD FD 1	1 : 150
26	DENAH FASAD (FD 2)	1 : 150
27	POTONGAN A-A	1 : 150
28	DETAIL TAMPAK DEPAN FASAD FD 2	1 : 150
29	DENAH FASAD (FD 3)	1 : 150
30	POTONGAN A-A	1 : 150
31	DETAIL TAMPAK DEPAN FASAD FD 3	1 : 150
32	DENAH LANTAI DASAR	1 : 250
33	DENAH LANTAI 1	1 : 250
34	DENAH LANTAI 2	1 : 250
35	DENAH LANTAI 3	1 : 250
36	DENAH LANTAI ATAP	1 : 250
37	TAMPAK A	1 : 250
38	TAMPAK B	1 : 250
39	TAMPAK C	1 : 250
40	TAMPAK D	1 : 250
41	POTONGAN A - A	1 : 250
42	POTONGAN B - B	1 : 250
43	POTONGAN C - C	1 : 250
44	DENAH RENCANA ATAP	1 : 250

INSTANSI

UNIVERSITAS ISLAM NEGERI
AR-RANIRY BANDA ACEH
JL. SYEKH ABDUR RAUF NO.1, KOPELMA DARUSSALAM-BANDA ACEH

Catatan :

Nama Pekerjaan :

PERENCANAAN PEMBANGUNAN GEDUNG RUANG KULIAH TERPADU UIN AR RANIRY BANDA ACEH

Lokasi :

UNIVERSITAS UIN AR RANIRY
BANDA ACEH

Mengetahui :

Konsultan Perencana:

Penanggung Jawab:

Nama Gambar :	SKALA

NO	TANGGAL	REVISI	DIPERIKSA	DISETUJUI
01				
02				
03				
04				

DIRENCANA	TEAM	
DI GAMBAR	TEAM	
DI PERIKSA	TEAM	

UKURAN KERTAS	NO. GAMBAR	TAHUN
A3		2023

HAK CIPTA :
DILARANG MENIRU ATAU MEMPRODUKSI GAMBAR INI BAIK DALAM BENTUK APAPUN KECUALI DENGAN PERSETUJUAN TERTULIS DARI UNIVERSITAS ISLAM NEGERI AR-RANIRY

DAFTAR GAMBAR

45	DENAH RENCANA DAK	1 : 250
46	DENAH PLAFOND LANTAI 1	1 : 250
47	DENAH PLAFOND LANTAI 2	1 : 250
48	DENAH PLAFOND LANTAI 3	1 : 250
49	DENAH POLA LANTAI LANTAI DASAR	1 : 250
50	DENAH POLA LANTAI LANTAI 1	1 : 250
51	DENAH POLA LANTAI LANTAI 2	1 : 250
52	DENAH POLA LANTAI LANTAI 3	1 : 250
53	DENAH KUSEN LANTAI 1	1 : 250
54	DENAH KUSEN LANTAI 2	1 : 250
55	DENAH KUSEN LANTAI 3	1 : 250
56	DETAIL PU	1 : 25
57	DETAIL JU	1 : 25
58	DETAIL P1	1 : 25
59	DETAIL P2	1 : 25
60	DETAIL P3	1 : 25
61	DETAIL P4	1 : 25
62	DETAIL P5	1 : 25
63	DETAIL P6	1 : 25
64	DETAIL P7	1 : 25
65	DETAIL J1	1 : 25
66	DETAIL J2	1 : 25
67	DETAIL J3	1 : 25

68	DETAIL J4	1 : 25
69	DETAIL J5	1 : 25
70	DETAIL J6	1 : 25
71	DETAIL J7	1 : 25
72	DETAIL V1	1 : 25
73	DETAIL V2	1 : 25
74	DETAIL PS	1 : 25
75	DENAH PELETAKAN TOILET LANTAI 1	1 : 250
76	DENAH PELETAKAN TOILET LANTAI 2	1 : 250
77	DENAH PELETAKAN TOILET LANTAI 3	1 : 250
78	DENAH TOILET WANITA LANTAI 1	1 : 40
79	TAMPAK A TOILET WANITA LANTAI 1	1 : 40
80	TAMPAK B TOILET WANITA LANTAI 1	1 : 40
81	TAMPAK C TOILET WANITA LANTAI 1	1 : 40
82	DENAH TOILET PRIA LANTAI 1	1 : 40
83	TAMPAK A TOILET PRIA LANTAI 1	1 : 40
84	TAMPAK B TOILET PRIA LANTAI 1	1 : 40
85	TAMPAK C TOILET PRIA LANTAI 1	1 : 40
86	DENAH TOILET WANITA LANTAI 2	1 : 40
87	TAMPAK A TOILET WANITA LANTAI 2	1 : 40
88	TAMPAK B TOILET WANITA LANTAI 2	1 : 40
89	TAMPAK C TOILET WANITA LANTAI 2	1 : 40
90	DENAH TOILET PRIA LANTAI 2	1 : 40

INSTANSI

UNIVERSITAS ISLAM NEGERI
AR-RANIRY BANDA ACEH
JL. SYEKH ABDUR RAUF NO.1, KOPELMA DARUSSALAM-BANDA ACEH

Catatan :

Nama Pekerjaan :

PERENCANAAN PEMBANGUNAN GEDUNG RUANG KULIAH TERPADU UIN AR RANIRY BANDA ACEH

Lokasi :

UNIVERSITAS UIN AR RANIRY
BANDA ACEH

Mengetahui :

Konsultan Perencana:

Penanggung Jawab:

Nama Gambar :	SKALA

NO	TANGGAL	REVISI	DIPERIKSA	DISETUJUI
01				
02				
03				
04				

DIRENCANA	TEAM	
DI GAMBAR	TEAM	
DI PERIKSA	TEAM	

UKURAN KERTAS	NO. GAMBAR	TAHUN
A3		2023

HAK CIPTA :
DILARANG MENIRU ATAU MEMPRODUKSI GAMBAR INI BAIK DALAM BENTUK APAPUN KECUALI DENGAN PERSETUJUAN TERTULIS DARI UNIVERSITAS ISLAM NEGERI AR-RANIRY

DAFTAR GAMBAR

91	TAMPAK A TOILET PRIA LANTAI 2	1 : 40
92	TAMPAK B TOILET PRIA LANTAI 2	1 : 40
93	TAMPAK C TOILET PRIA LANTAI 2	1 : 40
94	DENAH TOILET WANITA LANTAI 3	1 : 40
95	TAMPAK A TOILET WANITA LANTAI 3	1 : 40
96	TAMPAK B TOILET WANITA LANTAI 3	1 : 40
97	TAMPAK C TOILET WANITA LANTAI 3	1 : 40
98	DENAH TOILET PRIA LANTAI 3	1 : 40
99	TAMPAK A TOILET PRIA LANTAI 3	1 : 40
100	TAMPAK B TOILET PRIA LANTAI 3	1 : 40
101	TAMPAK C TOILET PRIA LANTAI 3	1 : 40
102	DENAH MUSHOLA	1 : 70
103	TAMPAK A	1 : 40
104	TAMPAK B	1 : 40
105	POTONGAN MUSHOLA	1 : 30
106	DENAH PELETAKAN TANGGA LANTAI DASAR	1 : 250
107	DENAH RAMP & TANGGA DROP OFF	1 : 70
108	POTONGAN A RAMP	1 : 60
109	POTONGAN B RAMP	1 : 60
110	POTONGAN C TANGGA DROP OFF	1 : 50
111	POTONGAN D TANGGA DROP OFF	1 : 50
112	DENAH PELETAKAN TANGGA LANTAI DASAR	1 : 250
113	DENAH TANGGA BASEMENT	1 : 60
114	POTONGAN A TANGGA BASEMENT	1 : 40
115	DENAH PELETAKAN TANGGA LANTAI DASAR	1 : 250
116	DENAH TANGGA AREA PARKIR TIPE A	1 : 60
117	POTONGAN A TANGGA AREA PARKIR TIPE A	1 : 30
118	DENAH TANGGA AREA PARKIR TIPE B	1 : 60
119	POTONGAN A TANGGA AREA PARKIR TIPE B	1 : 40
120	DENAH PELETAKAN TANGGA LANTAI 1	1 : 250
121	DENAH PELETAKAN TANGGA LANTAI 2	1 : 250
122	DENAH PELETAKAN TANGGA LANTAI 3	1 : 250
123	DENAH TANGGA LANTAI 1 TIPE A	1 : 40
124	DENAH TANGGA LANTAI 2 TIPE A	1 : 40
125	DENAH TANGGA LANTAI 3 TIPE A	1 : 40
126	POTONGAN A TANGGA TIPE A	1 : 30
127	DETAIL TANGGA	1 : 20
128	POTONGAN B TANGGA TIPE A	1 : 30
129	DENAH TANGGA LANTAI 1 TIPE B	1 : 40
130	DENAH TANGGA LANTAI 2 TIPE B	1 : 40
131	DENAH TANGGA LANTAI 3 TIPE B	1 : 40
132	POTONGAN A TANGGA TIPE B	1 : 30
133	DETAIL TANGGA	1 : 20
134	POTONGAN B TANGGA TIPE B	1 : 30
135	DENAH PELETAKAN TANGGA LANTAI 3	1 : 250
136	DENAH TANGGA SPIRAL TIPE A	1 : 20

INSTANSI

UNIVERSITAS ISLAM NEGERI
AR-RANIRY BANDA ACEH
JL. SYEKH ABDUR RAUF NO.1, KOPELMA DARUSSALAM-BANDA ACEH

Catatan :

Nama Pekerjaan :

PERENCANAAN PEMBANGUNAN GEDUNG RUANG KULIAH TERPADU UIN AR RANIRY BANDA ACEH

Lokasi :

UNIVERSITAS UIN AR RANIRY
BANDA ACEH

Mengetahui :

Konsultan Perencana:

Penanggung Jawab:

Nama Gambar : | SKALA

NO	TANGGAL	REVISI	DIPERIKSA	DISETUJUI
01				
02				
03				
04				

DIRENCANA	TEAM	
DI GAMBAR	TEAM	
DI PERIKSA	TEAM	

UKURAN KERTAS	NO. GAMBAR	TAHUN
A3		2023

HAK CIPTA :
DILARANG MENIRU ATAU MEMPRODUKSI GAMBAR INI BAIK DALAM BENTUK APAPUN KECUALI DENGAN PERSETUJUAN TERTULIS DARI UNIVERSITAS ISLAM NEGERI AR-RANIRY

DAFTAR GAMBAR

137	DENAH TANGGA SPIRAL TIPE B	1 : 20
138	POTONGAN TANGGA SPIRAL	1 : 30
139	DETAIL TRAP	1 : 20
140	DENAH PELETAKAN RAILING TANGGA LANTAI DASAR	1 : 250
141	DENAH RAILING TANGGA BASEMENT	1 : 60
142	POTONGAN A RAILING TANGGA BASEMENT	1 : 60
143	DENAH PELETAKAN RAILING TANGGA LANTAI 1	1 : 250
144	DENAH RAILING KORIDOR	1 : 60
145	TAMPAK A RAILING KORIDOR	1 : 20
146	TAMPAK B RAILING KORIDOR	1 : 20
147	TAMPAK C RAILING KORIDOR	1 : 20
148	DETAIL RAILING KORIDOR	1 : 30
149	DENAH RAILING DROP OFF	1 : 50
150	TAMPAK A RAILING DROP OFF	1 : 30
151	TAMPAK B RAILING DROP OFF	1 : 30
152	DETAIL RAILING DROP OFF	1 : 30
153	DENAH PELETAKAN RAILING TANGGA LANTAI 1	1 : 250
154	DENAH PELETAKAN RAILING TANGGA LANTAI 2	1 : 250
155	DENAH PELETAKAN RAILING TANGGA LANTAI 3	1 : 250
156	DENAH RAILING TANGGA LANTAI 1 TIPE A	1 : 70
157	DENAH RAILING TANGGA LANTAI 2 TIPE A	1 : 70
158	DENAH RAILING TANGGA LANTAI 3 TIPE A	1 : 70
159	POTONGAN A RAILING TANGGA TIPE A	1 : 60
160	DETAIL RAILING TANGGA TIPE A	1 : 40
161	DENAH RAILING TANGGA LANTAI 1 TIPE B	1 : 70
162	DENAH RAILING TANGGA LANTAI 2 TIPE B	1 : 70
163	DENAH RAILING TANGGA LANTAI 3 TIPE B	1 : 70
164	POTONGAN A RAILING TANGGA TIPE B	1 : 60
165	DETAIL RAILING TANGGA TIPE B	1 : 40

INSTANSI

UNIVERSITAS ISLAM NEGERI
AR-RANIRY BANDA ACEH
JL. SYEKH ABDUR RAUF NO.1, KOPELMA DARUSSALAM-BANDA ACEH

Catatan :

Nama Pekerjaan :

PERENCANAAN PEMBANGUNAN GEDUNG RUANG KULIAH TERPADU UIN AR RANIRY BANDA ACEH

Lokasi :

UNIVERSITAS UIN AR RANIRY
BANDA ACEH

Mengetahui :

Konsultan Perencana:

Penanggung Jawab:


Nama Gambar : | SKALA

NO	TANGGAL	REVISI	DIPERIKSA	DISETUJUI
01				
02				
03				
04				

DIRENCANA	TEAM	
DI GAMBAR	TEAM	
DI PERIKSA	TEAM	

UKURAN KERTAS	NO. GAMBAR	TAHUN
A3		2023

HAK CIPTA :
DILARANG MENIRU ATAU MEMPRODUKSI GAMBAR INI BAIK DALAM BENTUK APAPUN KECUALI DENGAN PERSETUJUAN TERTULIS DARI UNIVERSITAS ISLAM NEGERI AR-RANIRY

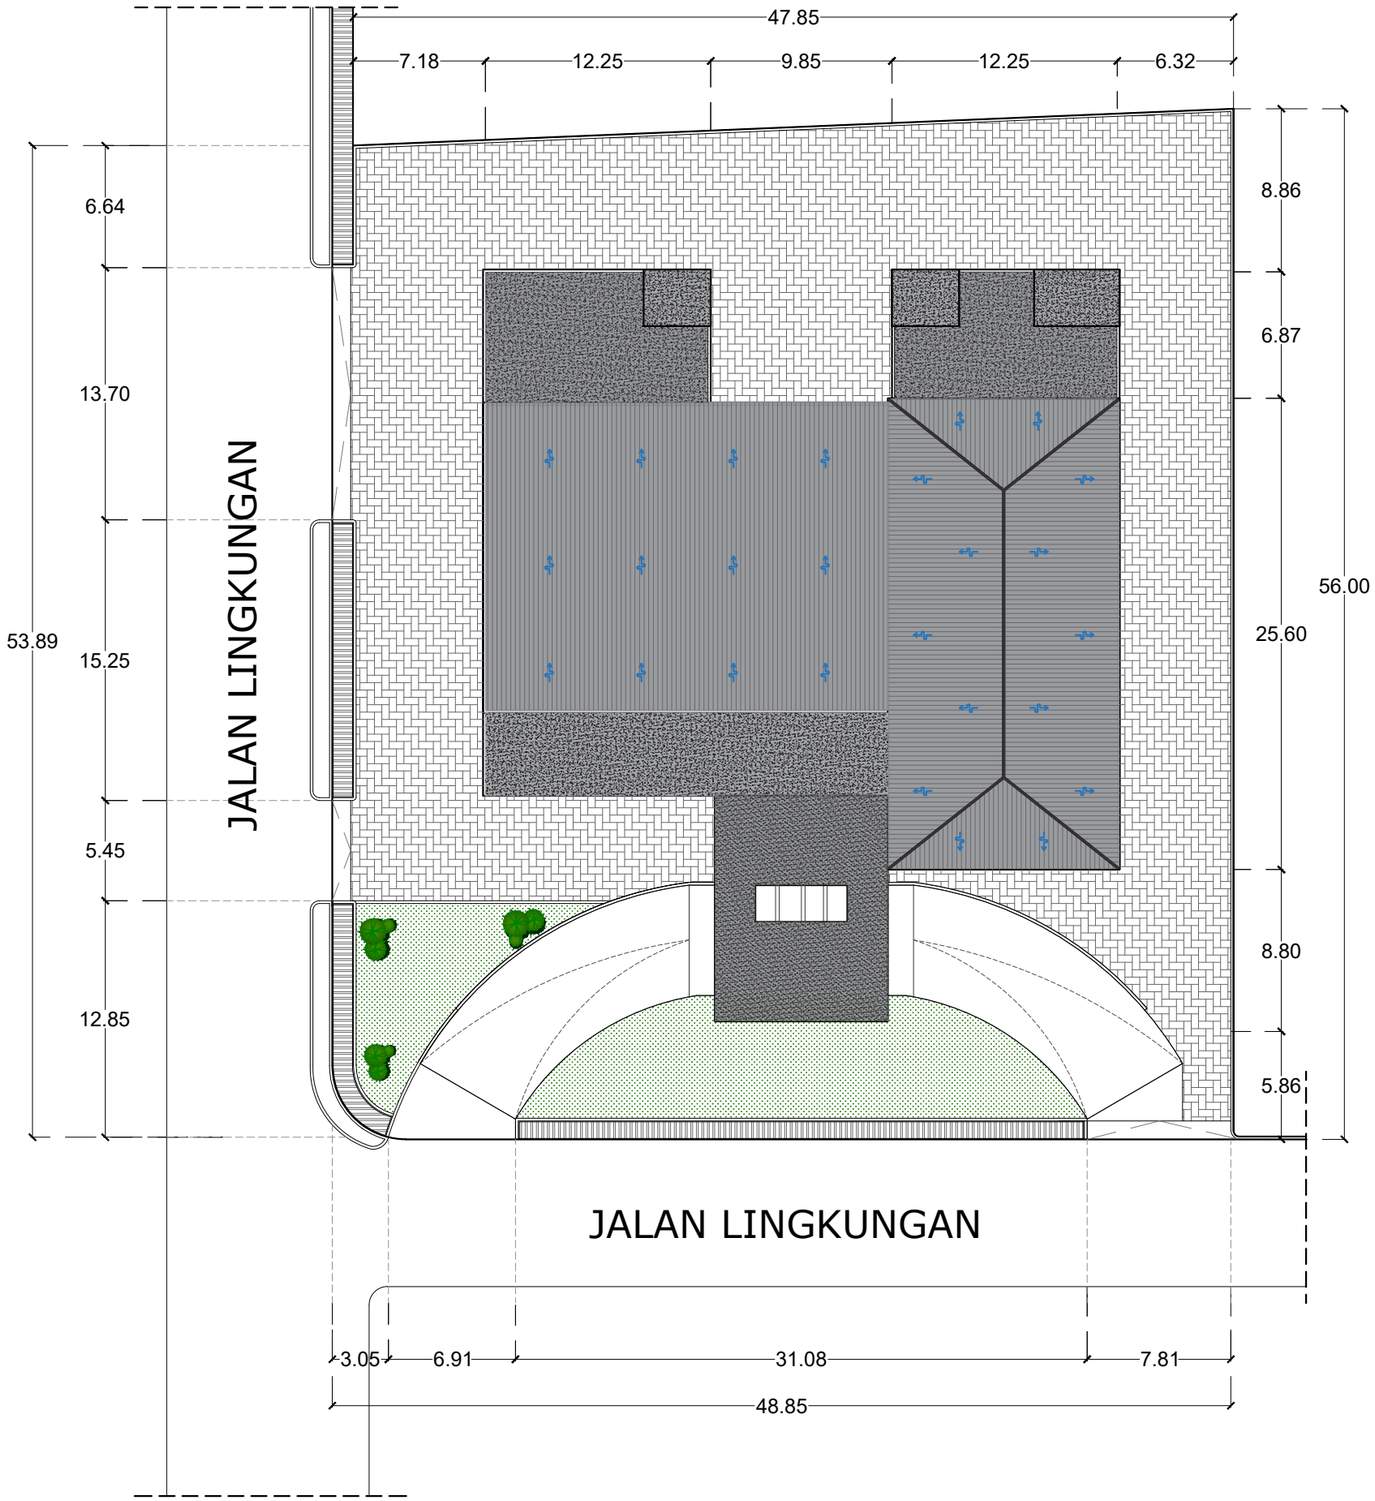

UTARA

SITEPLAN

SKALA 1 : 250

INSTANSI

UNIVERSITAS ISLAM NEGERI
AR-RANIRY BANDA ACEH

JL. SYEKH ABDUR RAUF NO.1, KOPELMA DARUSSALAM-BANDA ACEH

Catatan :

Nama Pekerjaan :

PERENCANAAN PEMBANGUNAN GEDUNG RUANG KULIAH TERPADU UIN AR RANIRY BANDA ACEH

Lokasi :

UNIVERSITAS UIN AR RANIRY
BANDA ACEH

Mengetahui :

Konsultan Perencana:

Penanggung Jawab:


Nama Gambar :	SKALA

NO	TANGGAL	REVISI	DIPERIKSA	DISETUJUI
01				
02				
03				
04				

DIRENCANA	TEAM	
DI GAMBAR	TEAM	
DI PERIKSA	TEAM	

UKURAN KERTAS	NO. GAMBAR	TAHUN
A3		2023

HAK CIPTA :
DILARANG MENIRU ATAU MEMPRODUKSI GAMBAR INI BAIK DALAM BENTUK APAPUN KECUALI DENGAN PERSETUJUAN TERTULIS DARI UNIVERSITAS ISLAM NEGERI AR-RANIRY

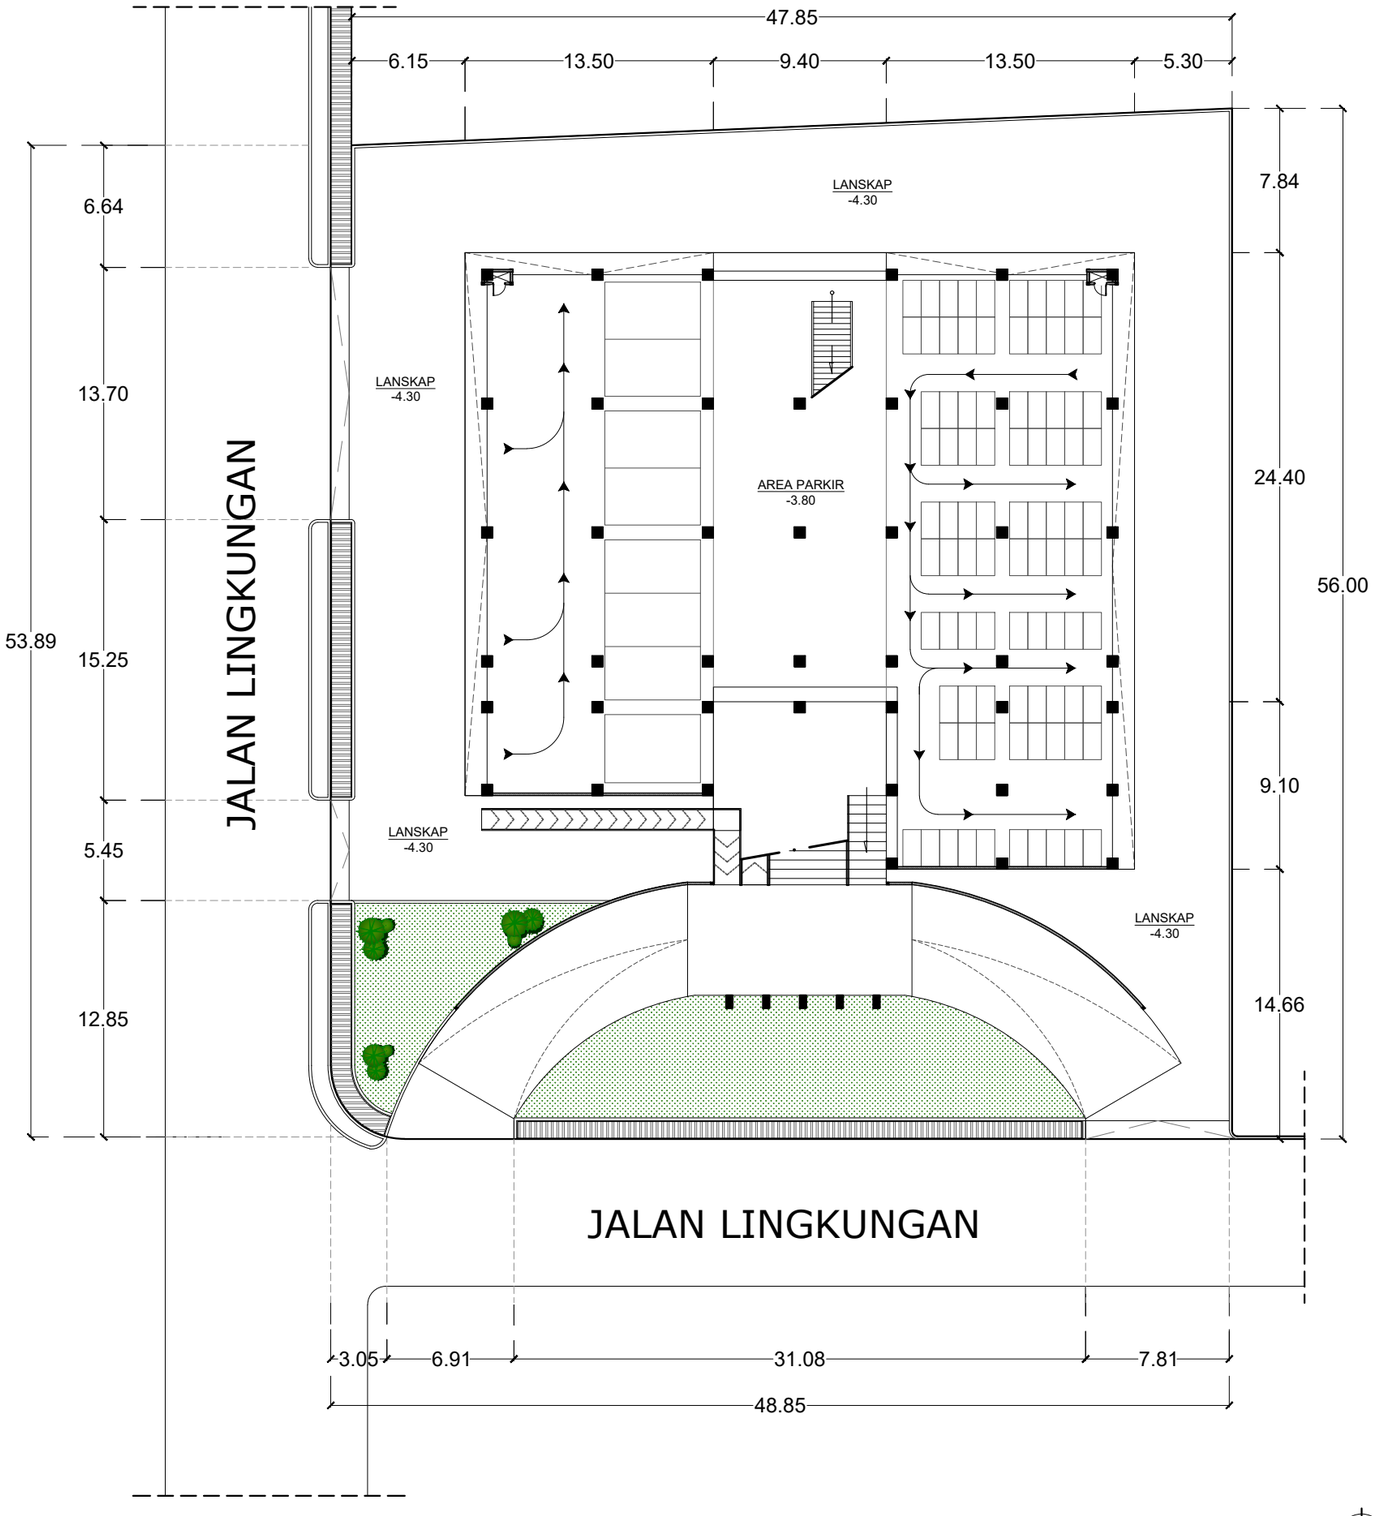

UTARA

LAYOUT PLAN

SKALA 1 : 250

INSTANSI

UNIVERSITAS ISLAM NEGERI
AR-RANIRY BANDA ACEH

JL. SYEKH ABDUR RAUF NO.1, KOPELMA DARUSSALAM-BANDA ACEH

Catatan :

Nama Pekerjaan :

PERENCANAAN PEMBANGUNAN GEDUNG RUANG KULIAH TERPADU UIN AR RANIRY BANDA ACEH

Lokasi :

UNIVERSITAS UIN AR RANIRY
BANDA ACEH

Mengetahui :

Konsultan Perencana:

Penanggung Jawab:


Nama Gambar :	SKALA

NO	TANGGAL	REVISI	DIPERIKSA	DISETUJUI
01				
02				
03				
04				

DIRENCANA	TEAM	
DI GAMBAR	TEAM	
DI PERIKSA	TEAM	

UKURAN KERTAS	NO. GAMBAR	TAHUN
A3		2023

HAK CIPTA :
DILARANG MENIRU ATAU MEMPRODUKSI GAMBAR INI BAIK DALAM BENTUK APAPUN KECUALI DENGAN PERSETUJUAN TERTULIS DARI UNIVERSITAS ISLAM NEGERI AR-RANIRY

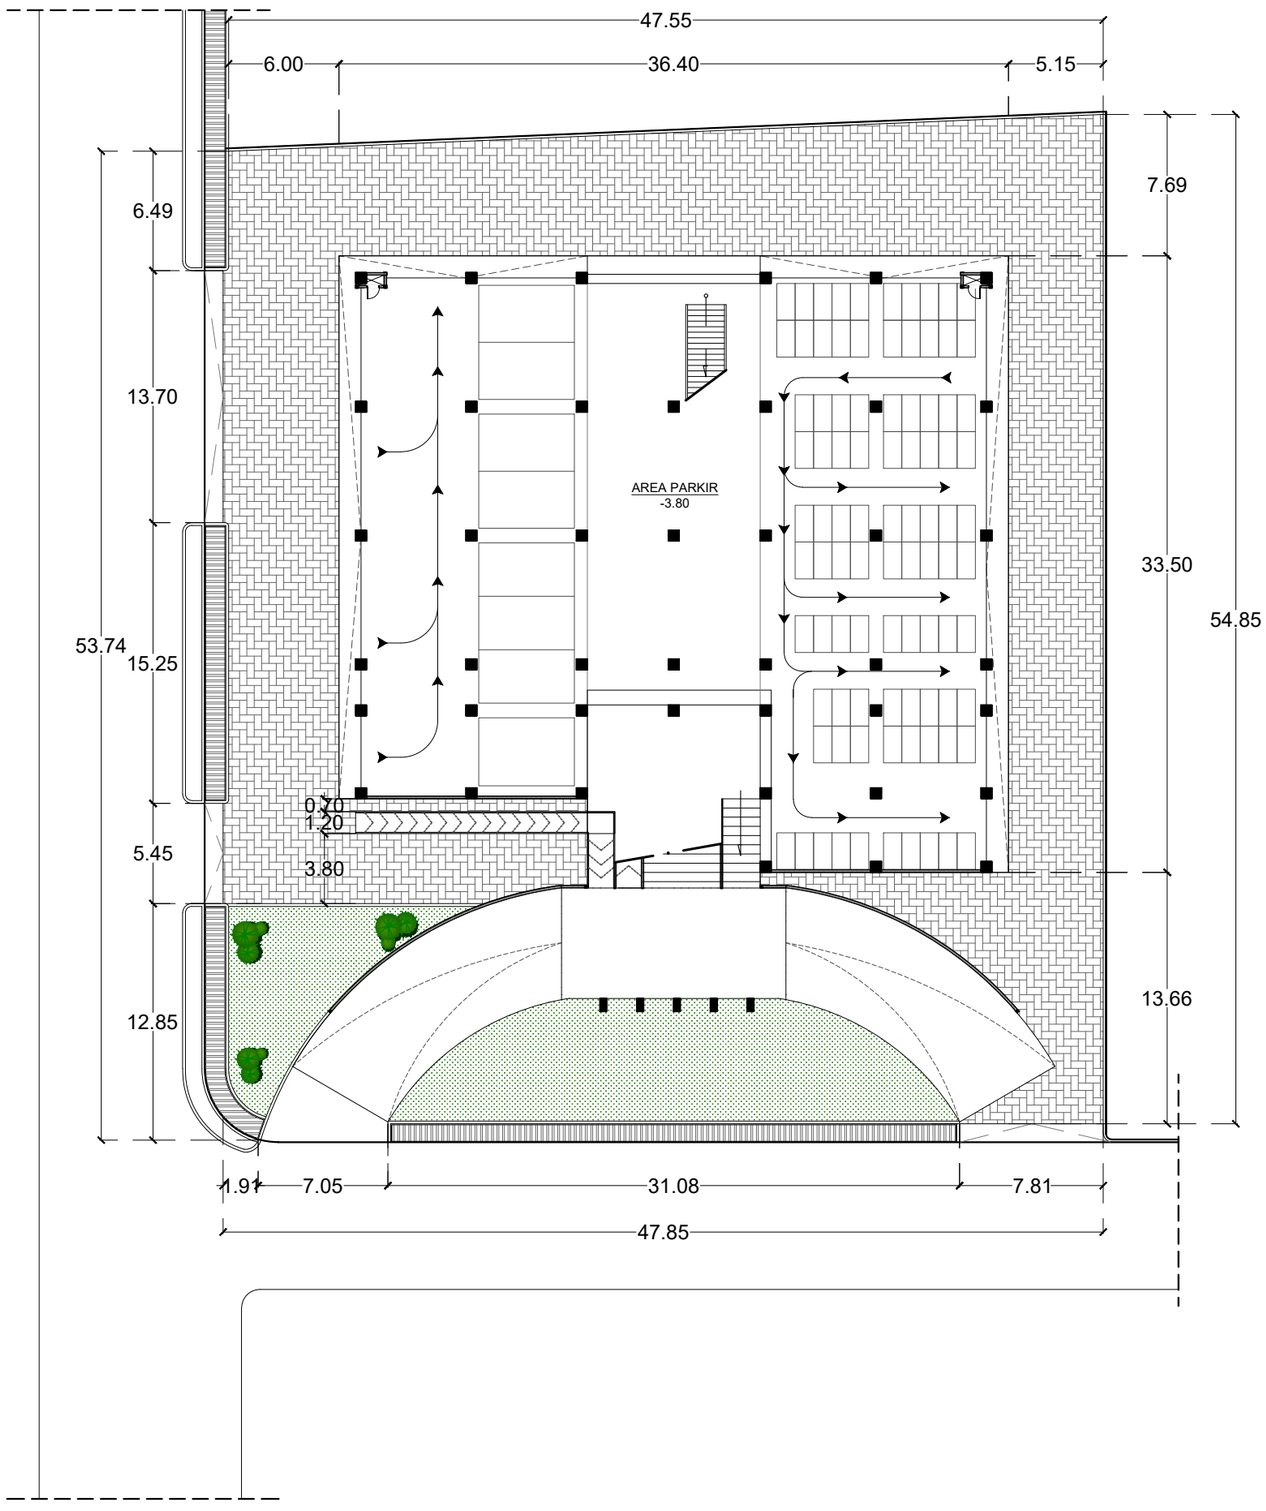

UTARA

DENAH PAVING

SKALA 1 : 250

INSTANSI

UNIVERSITAS ISLAM NEGERI
AR-RANIRY BANDA ACEH

JL. SYEKH ABDUR RAUF NO.1, KOPELMA DARUSSALAM-BANDA ACEH

Catatan :

Nama Pekerjaan :

PERENCANAAN PEMBANGUNAN GEDUNG RUANG KULIAH TERPADU UIN AR RANIRY BANDA ACEH

Lokasi :

UNIVERSITAS UIN AR RANIRY
BANDA ACEH

Mengetahui :

Konsultan Perencana:

Penanggung Jawab:


Nama Gambar :	SKALA

NO	TANGGAL	REVISI	DIPERIKSA	DISETUJUI
01				
02				
03				
04				

DIRENCANA	TEAM	
DI GAMBAR	TEAM	
DI PERIKSA	TEAM	

UKURAN KERTAS	NO. GAMBAR	TAHUN
A3		2023

HAK CIPTA :
DILARANG MENIRU ATAU MEMPRODUKSI GAMBAR INI BAIK DALAM BENTUK APAPUN KECUALI DENGAN PERSETUJUAN TERTULIS DARI UNIVERSITAS ISLAM NEGERI AR-RANIRY

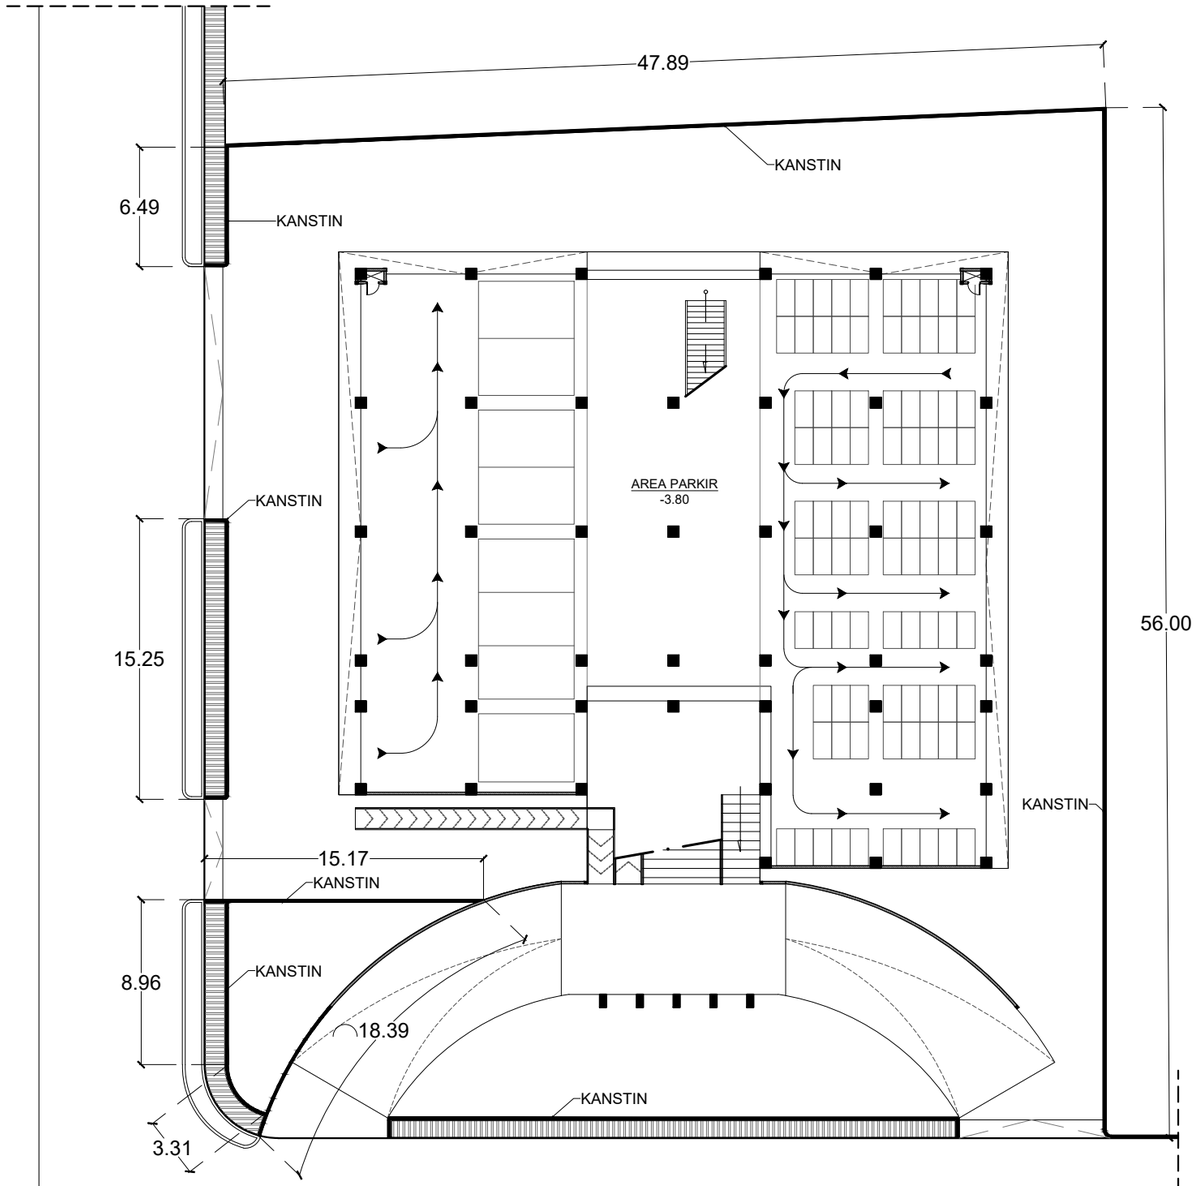

UTARA

DENAH KANSTIN

SKALA 1 : 250

INSTANSI

UNIVERSITAS ISLAM NEGERI
AR-RANIRY BANDA ACEH
JL. SYEKH ABDUR RAUF NO.1, KOPELMA DARUSSALAM-BANDA ACEH

Catatan :

Nama Pekerjaan :

PERENCANAAN PEMBANGUNAN GEDUNG RUANG KULIAH TERPADU UIN AR RANIRY BANDA ACEH

Lokasi :

UNIVERSITAS UIN AR RANIRY
BANDA ACEH

Mengetahui :

Konsultan Perencana:

Penanggung Jawab:


Nama Gambar :	SKALA


NO	TANGGAL	REVISI	DIPERIKSA	DISETUJUI
01				
02				
03				
04				

DIRENCANA	TEAM	
DI GAMBAR	TEAM	
DI PERIKSA	TEAM	

UKURAN KERTAS	NO. GAMBAR	TAHUN
A3		2023


HAK CIPTA :
DILARANG MENIRU ATAU MEMPRODUKSI GAMBAR INI BAIK DALAM BENTUK APAPUN KECUALI DENGAN PERSETUJUAN TERTULIS DARI UNIVERSITAS ISLAM NEGERI AR-RANIRY

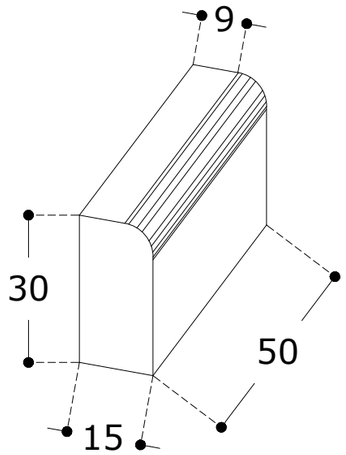

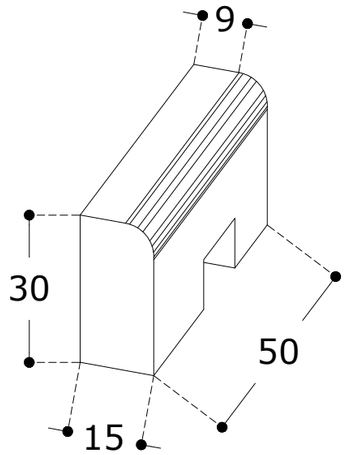


PROYEKSI KANSTAIN


SKALA 1 : 20

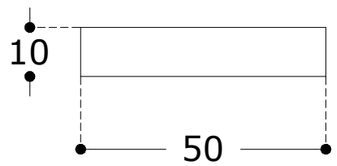

DENAH KANSTIN

SKALA 1 : 20

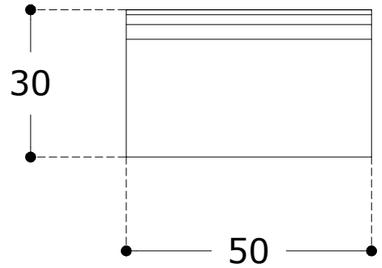

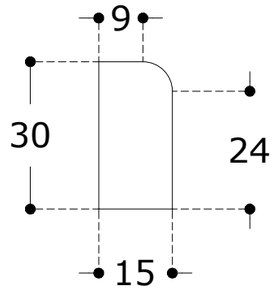

TAMPAK KANSTIN

SKALA 1 : 20

DETAIL KANSTAIN

SKALA 1 : 20

INSTANSI

UNIVERSITAS ISLAM NEGERI
AR-RANIRY BANDA ACEH

JL. SYEKH ABDUR RAUF NO.1, KOPELMA DARUSSALAM-BANDA ACEH

Catatan :

Nama Pekerjaan :

PERENCANAAN PEMBANGUNAN GEDUNG RUANG KULIAH TERPADU UIN AR RANIRY BANDA ACEH

Lokasi :

UNIVERSITAS UIN AR RANIRY
BANDA ACEH

Mengetahui :

Konsultan Perencana:

Penanggung Jawab:


Nama Gambar :	SKALA

NO	TANGGAL	REVISI	DIPERIKSA	DISETUJUI
01				
02				
03				
04				

DIRENCANA	TEAM	
DI GAMBAR	TEAM	
DI PERIKSA	TEAM	

UKURAN KERTAS	NO. GAMBAR	TAHUN
A3		2023

HAK CIPTA :
DILARANG MENIRU ATAU MEMPRODUKSI GAMBAR INI BAIK DALAM BENTUK APAPUN KECUALI DENGAN PERSETUJUAN TERTULIS DARI UNIVERSITAS ISLAM NEGERI AR-RANIRY

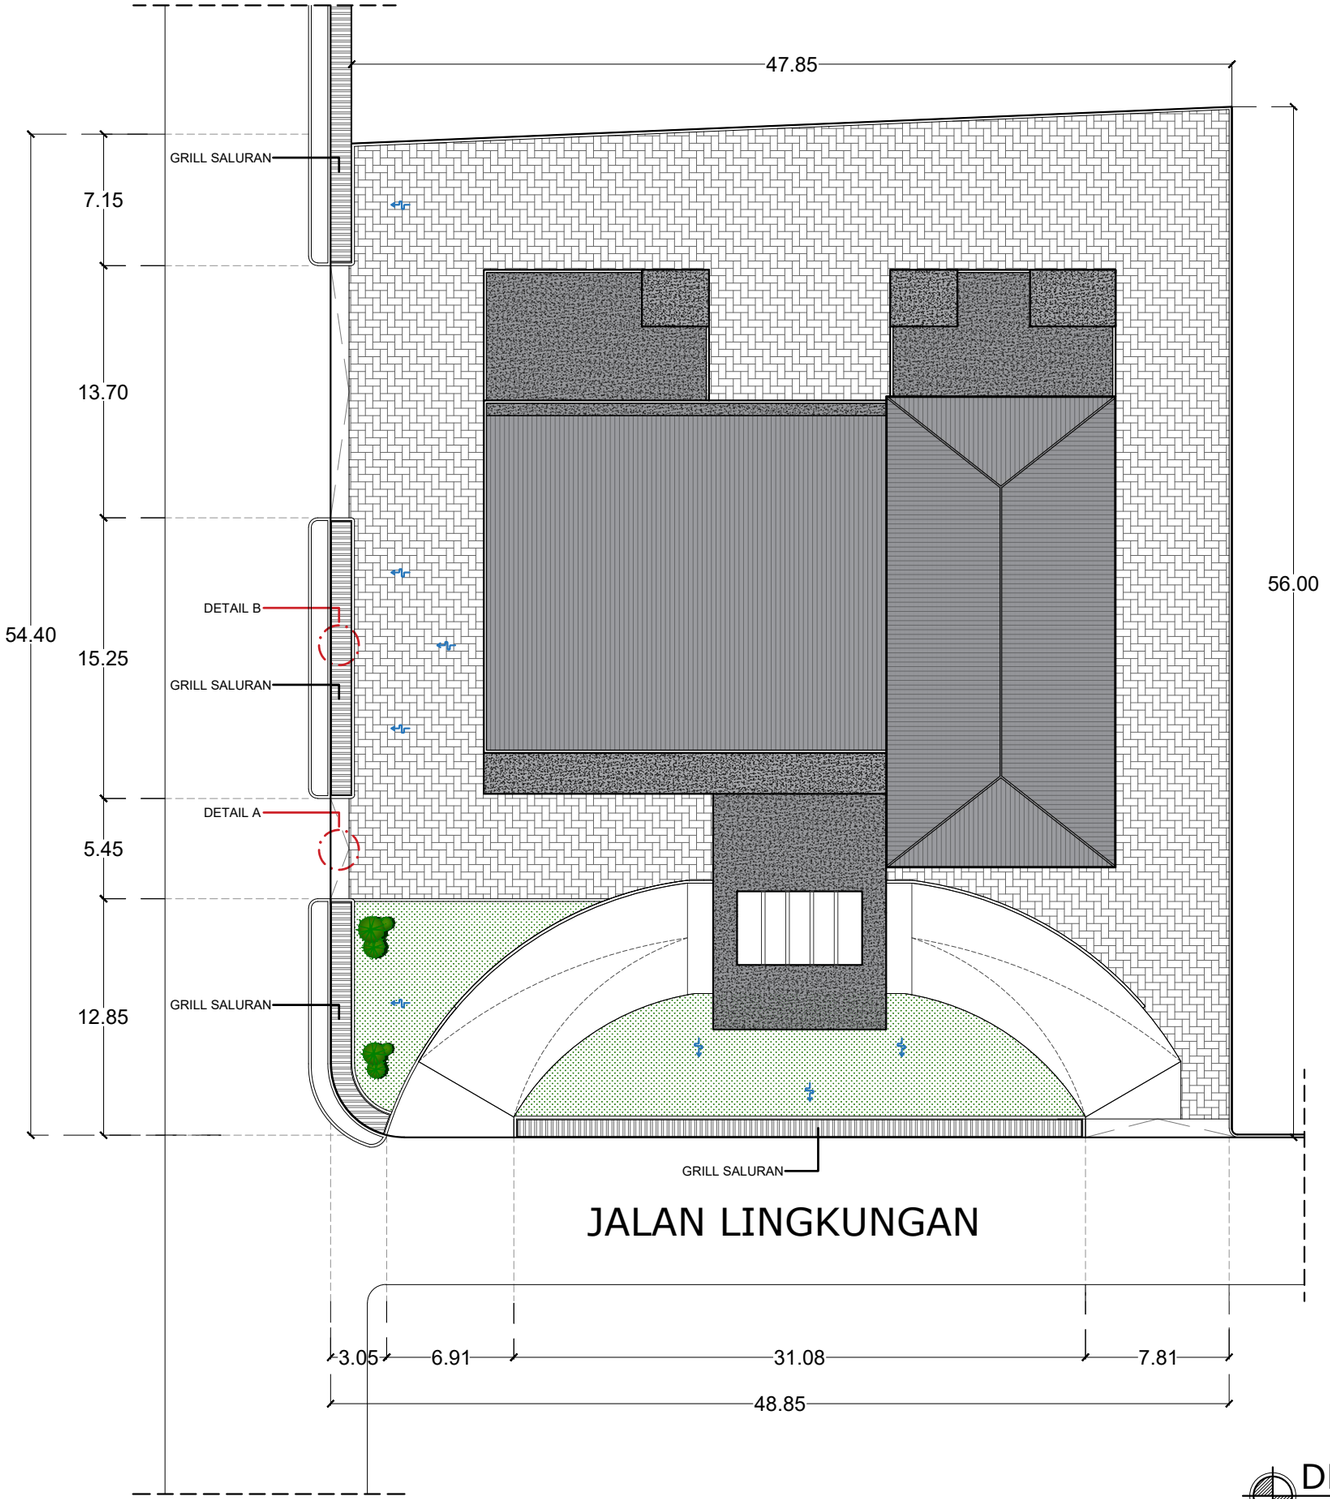

DENAH SALURAN

SKALA 1 : 300

INSTANSI

UNIVERSITAS ISLAM NEGERI
AR-RANIRY BANDA ACEH

JL. SYEKH ABDUR RAUF NO.1, KOPELMA DARUSSALAM-BANDA ACEH

Catatan :

Nama Pekerjaan :

PERENCANAAN PEMBANGUNAN GEDUNG RUANG KULIAH TERPADU UIN AR RANIRY BANDA ACEH

Lokasi :

UNIVERSITAS UIN AR RANIRY
BANDA ACEH

Mengetahui :

Konsultan Perencana:


Penanggung Jawab:

Nama Gambar :	SKALA

NO	TANGGAL	REVISI	DIPERIKSA	DISETUJUI
01				
02				
03				
04				

DIRENCANA	TEAM	
DI GAMBAR	TEAM	
DI PERIKSA	TEAM	
UKURAN KERTAS	NO. GAMBAR	TAHUN
A3		2023

HAK CIPTA :
DILARANG MENIRU ATAU MEMPRODUKSI GAMBAR INI BAIK DALAM BENTUK APAPUN KECUALI DENGAN PERSETUJUAN TERTULIS DARI UNIVERSITAS ISLAM NEGERI AR-RANIRY

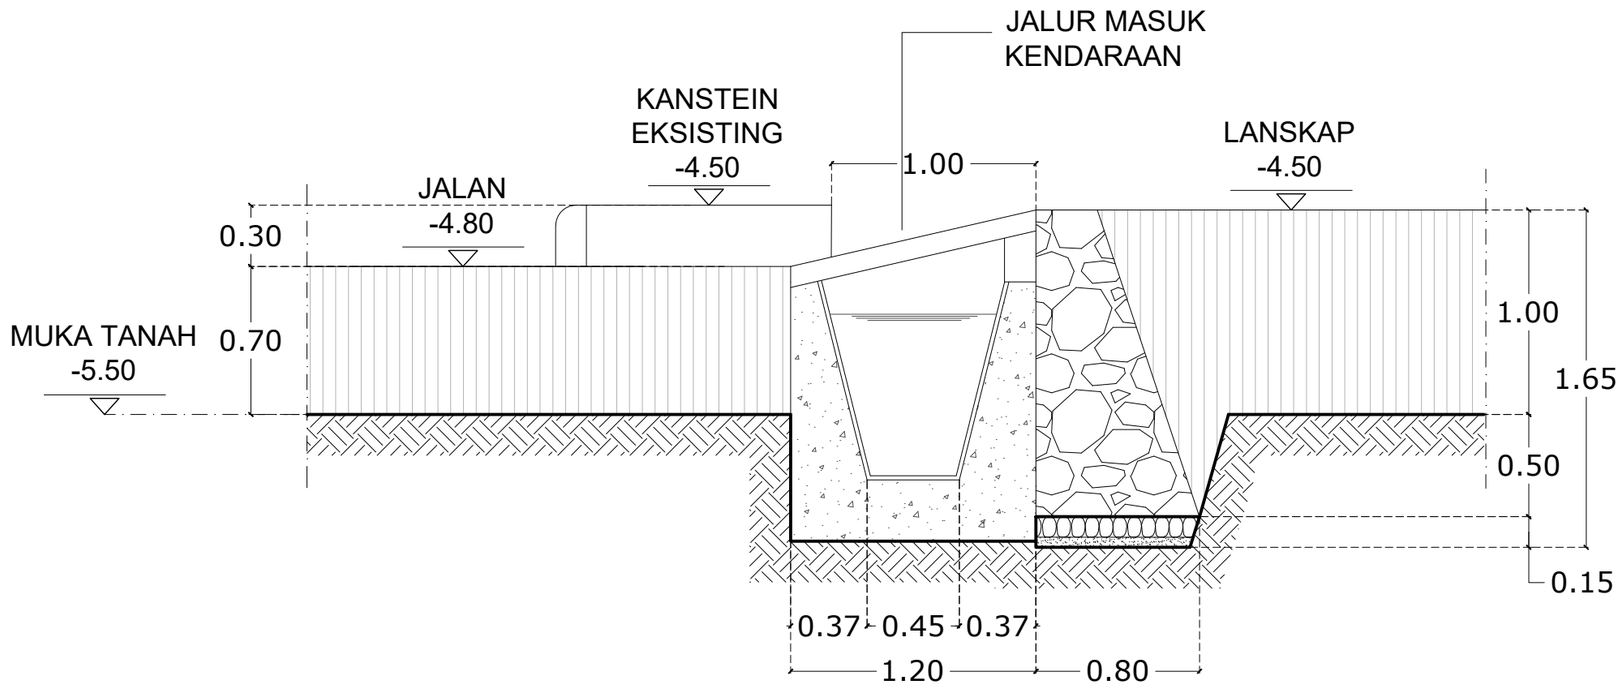

DETAIL A SALURAN

SKALA 1 : 30

INSTANSI

UNIVERSITAS ISLAM NEGERI
AR-RANIRY BANDA ACEH

JL. SYEKH ABDUR RAUF NO.1, KOPELMA DARUSSALAM-BANDA ACEH

Catatan :

Nama Pekerjaan :

PERENCANAAN PEMBANGUNAN GEDUNG RUANG KULIAH TERPADU UIN AR RANIRY BANDA ACEH

Lokasi :

UNIVERSITAS UIN AR RANIRY
BANDA ACEH

Mengetahui :

Konsultan Perencana:

Penanggung Jawab:

Nama Gambar :


SKALA

NO	TANGGAL	REVISI	DIPERIKSA	DISETUJUI
01				
02				
03				
04				

DIRENCANA	TEAM	
DI GAMBAR	TEAM	
DI PERIKSA	TEAM	


UKURAN KERTAS	NO. GAMBAR	TAHUN
A3		2023

HAK CIPTA :
DILARANG MENIRU ATAU MEMPRODUKSI GAMBAR INI BAIK DALAM BENTUK APAPUN KECUALI DENGAN PERSETUJUAN TERTULIS DARI UNIVERSITAS ISLAM NEGERI AR-RANIRY

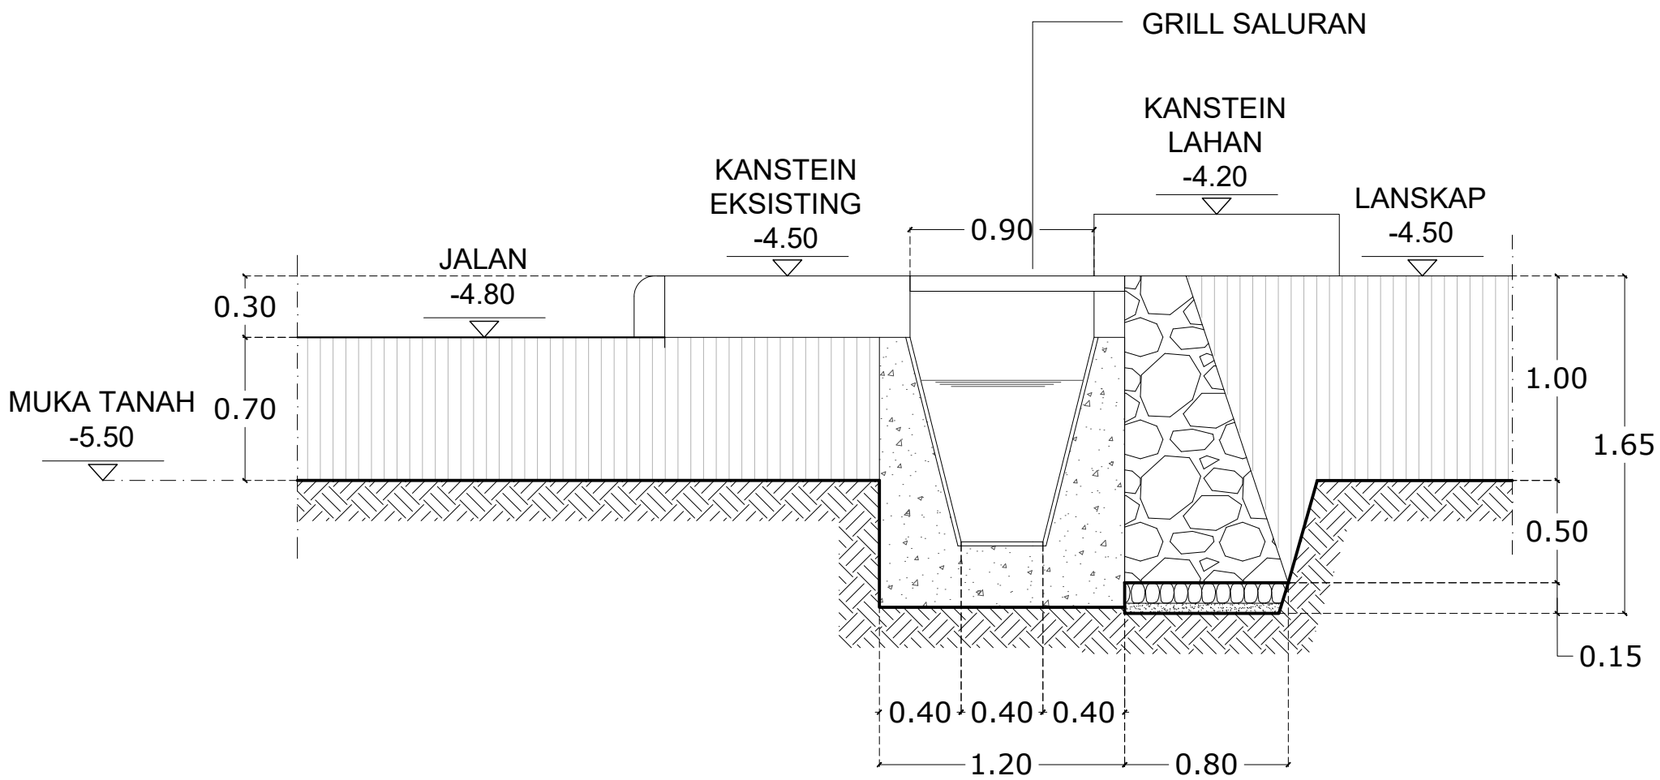

DETAIL B SALURAN

SKALA 1 : 30

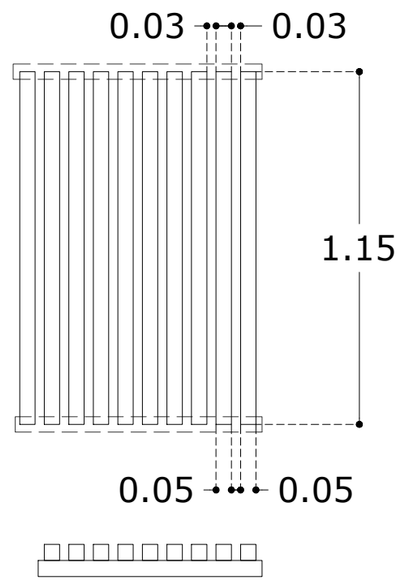

DETAIL GRILL SALURAN

SKALA 1 : 20

INSTANSI

UNIVERSITAS ISLAM NEGERI
AR-RANIRY BANDA ACEH
JL. SYEKH ABDUR RAUF NO.1, KOPELMA DARUSSALAM-BANDA ACEH

Catatan :

Nama Pekerjaan :

PERENCANAAN PEMBANGUNAN GEDUNG RUANG KULIAH TERPADU UIN AR RANIRY BANDA ACEH

Lokasi :

UNIVERSITAS UIN AR RANIRY
BANDA ACEH

Mengetahui :

Konsultan Perencana:

Penanggung Jawab:

Nama Gambar :


SKALA

NO	TANGGAL	REVISI	DIPERIKSA	DISETUJUI
01				
02				
03				
04				

DIRENCANA	TEAM	
DI GAMBAR	TEAM	
DI PERIKSA	TEAM	

UKURAN KERTAS	NO. GAMBAR	TAHUN
A3		2023

HAK CIPTA :
DILARANG MENIRU ATAU MEMPRODUKSI GAMBAR INI BAIK DALAM BENTUK APAPUN KECUALI DENGAN PERSETUJUAN TERTULIS DARI UNIVERSITAS ISLAM NEGERI AR-RANIRY

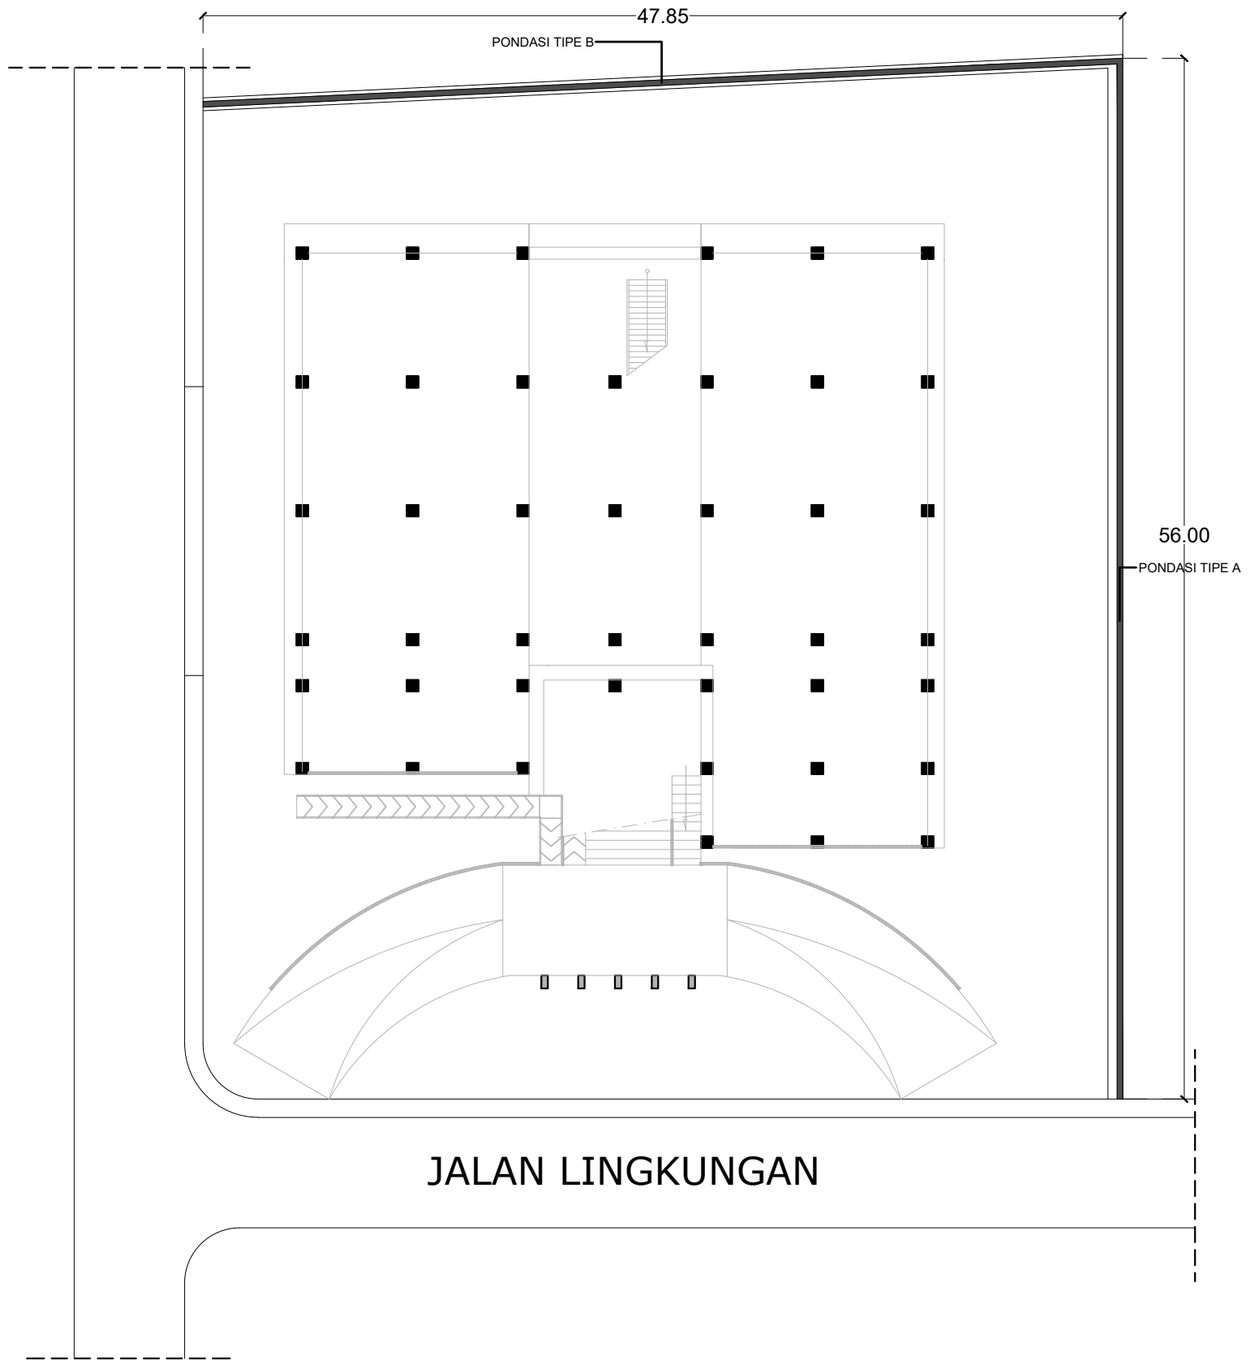

DENAH PONDASI MENERUS PENAHAN TANAH

SKALA 1 : 300

INSTANSI

UNIVERSITAS ISLAM NEGERI
AR-RANIRY BANDA ACEH
JL. SYEKH ABDUR RAUF NO.1, KOPELMA DARUSSALAM-BANDA ACEH

Catatan :

Nama Pekerjaan :

PERENCANAAN PEMBANGUNAN GEDUNG RUANG KULIAH TERPADU UIN AR RANIRY BANDA ACEH

Lokasi :

UNIVERSITAS UIN AR RANIRY
BANDA ACEH

Mengetahui :

Konsultan Perencana:

Penanggung Jawab:


Nama Gambar :	SKALA

NO	TANGGAL	REVISI	DIPERIKSA	DISETUJUI
01				
02				
03				
04				

DIRENCANA	TEAM	
DI GAMBAR	TEAM	
DI PERIKSA	TEAM	


UKURAN KERTAS	NO. GAMBAR	TAHUN
A3		2023

HAK CIPTA :
DILARANG MENIRU ATAU MEMPRODUKSI GAMBAR INI BAIK DALAM BENTUK APAPUN KECUALI DENGAN PERSETUJUAN TERTULIS DARI UNIVERSITAS ISLAM NEGERI AR-RANIRY

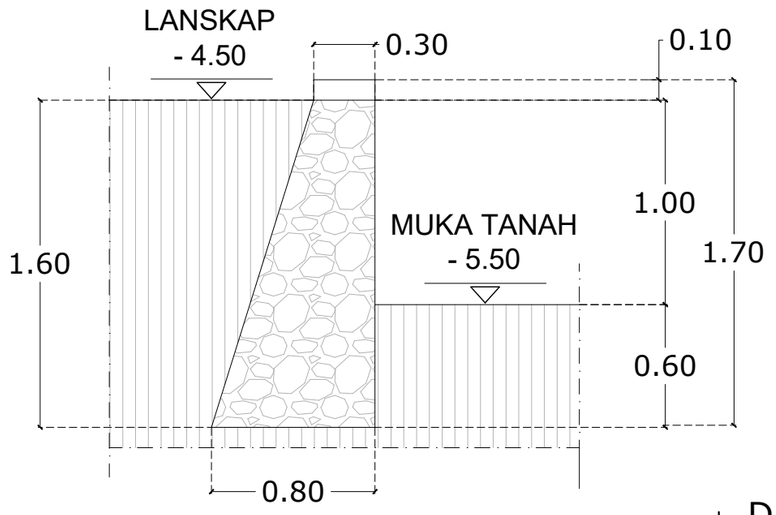

DETAIL PONDASI TIPE A

SKALA 1 : 30

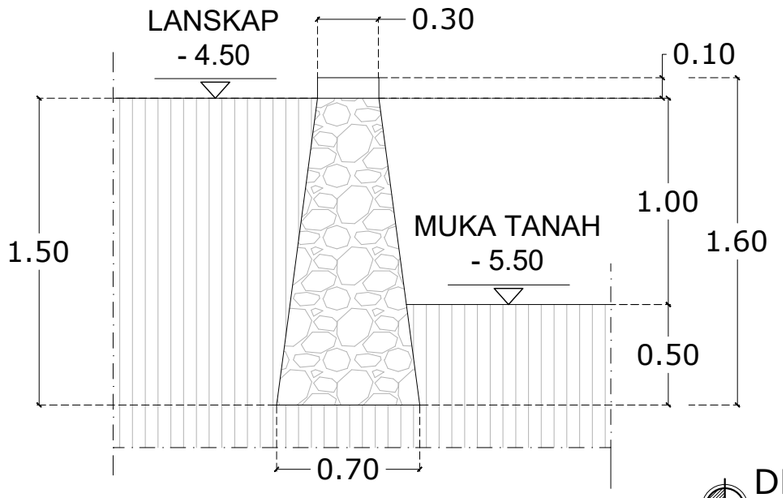

DETAIL PONDASI TIPE B

SKALA 1 : 30

INSTANSI

UNIVERSITAS ISLAM NEGERI
AR-RANIRY BANDA ACEH

JL. SYEKH ABDUR RAUF NO.1, KOPELMA DARUSSALAM-BANDA ACEH

Catatan :

Nama Pekerjaan :

PERENCANAAN PEMBANGUNAN GEDUNG RUANG KULIAH TERPADU UIN AR RANIRY BANDA ACEH

Lokasi :

UNIVERSITAS UIN AR RANIRY
BANDA ACEH

Mengetahui :

Konsultan Perencana:

Penanggung Jawab:


Nama Gambar :	SKALA

NO	TANGGAL	REVISI	DIPERIKSA	DISETUJUI
01				
02				
03				
04				

DIRENCANA	TEAM	
DI GAMBAR	TEAM	
DI PERIKSA	TEAM	

UKURAN KERTAS	NO. GAMBAR	TAHUN
A3		2023

HAK CIPTA :
DILARANG MENIRU ATAU MEMPRODUKSI GAMBAR INI BAIK DALAM BENTUK APAPUN KECUALI DENGAN PERSETUJUAN TERTULIS DARI UNIVERSITAS ISLAM NEGERI AR-RANIRY

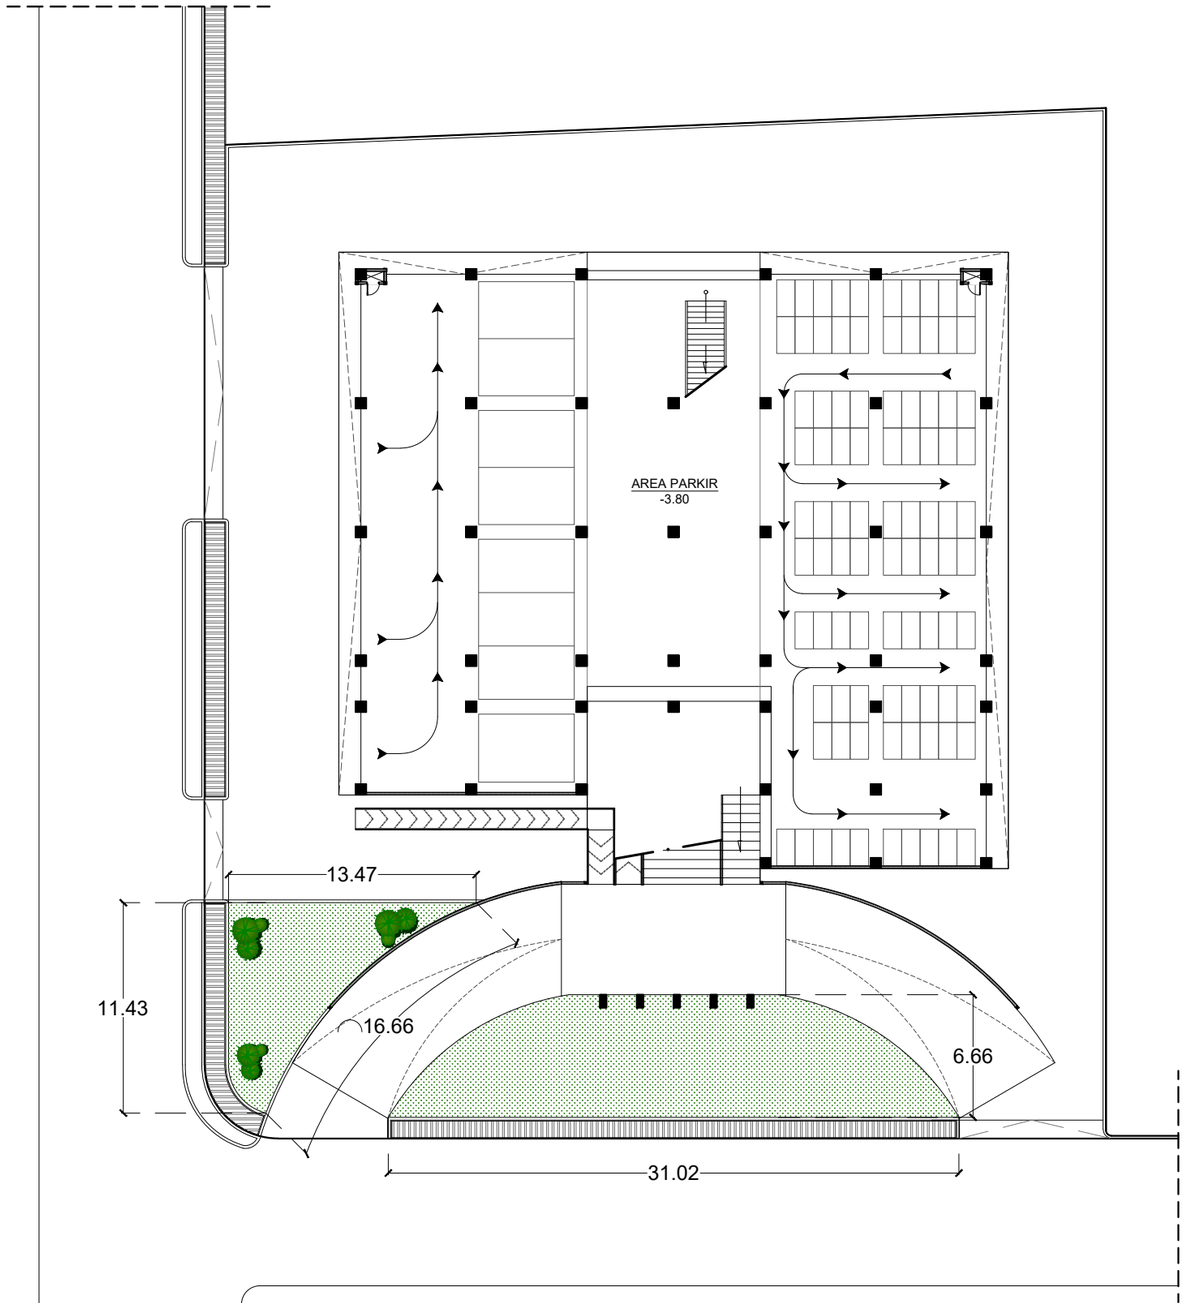

UTARA

AREA PENANAMAN RUMPUT

SKALA 1 : 250

INSTANSI

UNIVERSITAS ISLAM NEGERI
AR-RANIRY BANDA ACEH
JL. SYEKH ABDUR RAUF NO.1, KOPELMA DARUSSALAM-BANDA ACEH

Catatan :

Nama Pekerjaan :

PERENCANAAN PEMBANGUNAN GEDUNG RUANG KULIAH TERPADU UIN AR RANIRY BANDA ACEH

Lokasi :

UNIVERSITAS UIN AR RANIRY
BANDA ACEH

Mengetahui :

Konsultan Perencana:

Penanggung Jawab:


Nama Gambar :	SKALA

NO	TANGGAL	REVISI	DIPERIKSA	DISETUJUI
01				
02				
03				
04				

DIRENCANA	TEAM	
DI GAMBAR	TEAM	
DI PERIKSA	TEAM	

UKURAN KERTAS	NO. GAMBAR	TAHUN
A3		2023

HAK CIPTA :
DILARANG MENIRU ATAU MEMPRODUKSI GAMBAR INI BAIK DALAM BENTUK APAPUN KECUALI DENGAN PERSETUJUAN TERTULIS DARI UNIVERSITAS ISLAM NEGERI AR-RANIRY

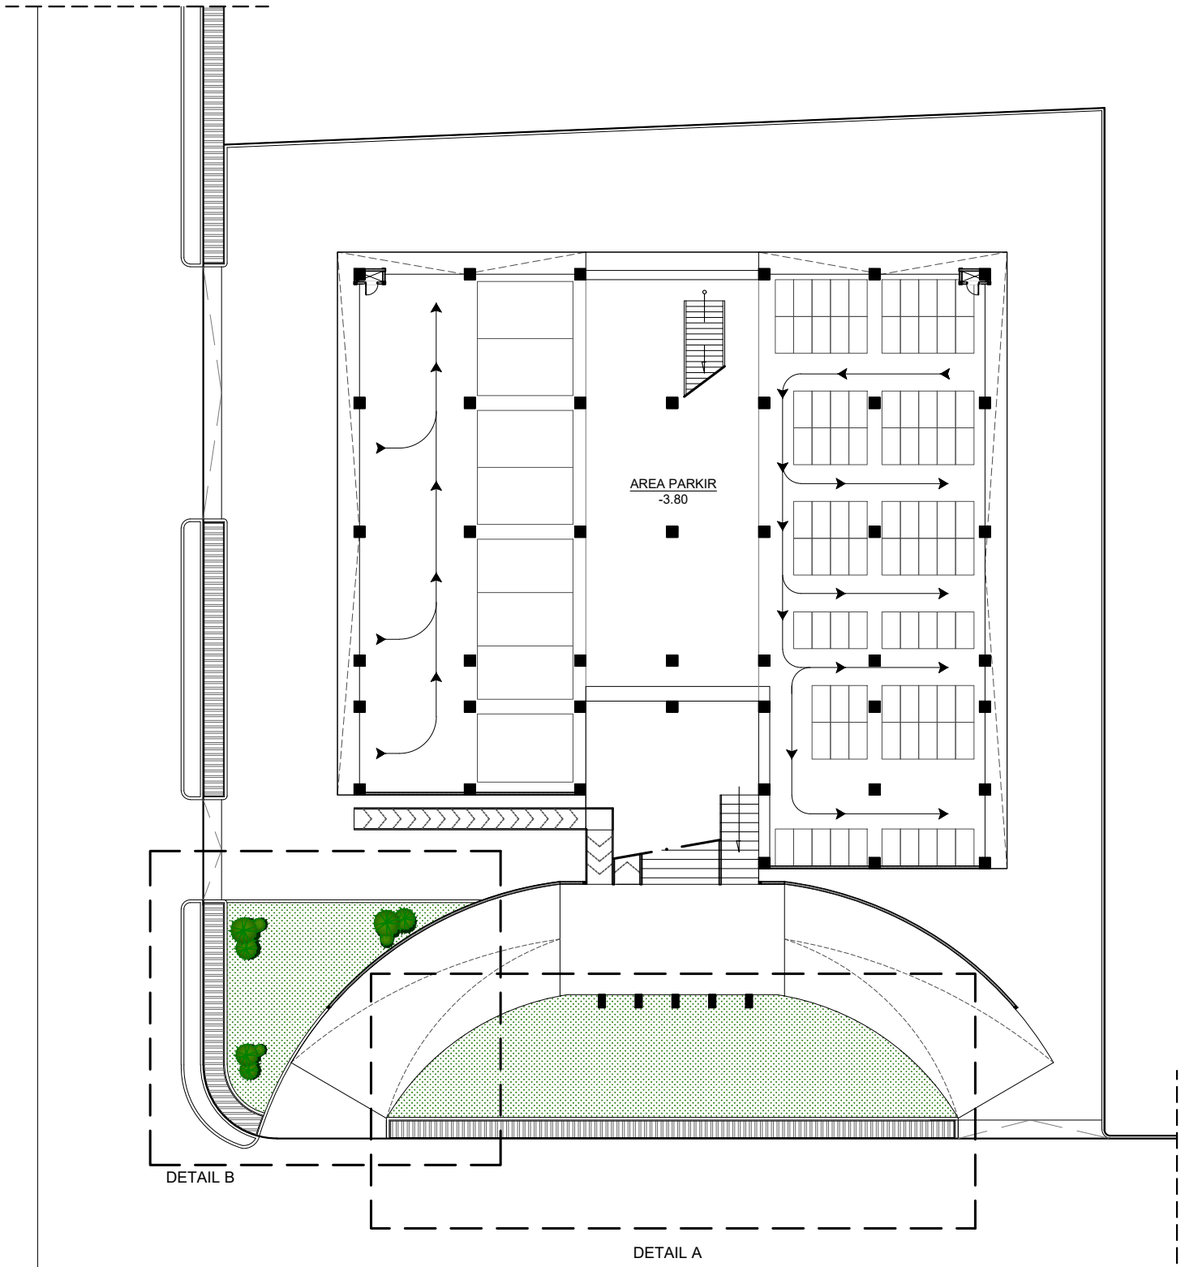

UTARA

DETAIL-DETAIL LANSKAP

SKALA 1 : 250

INSTANSI

UNIVERSITAS ISLAM NEGERI
AR-RANIRY BANDA ACEH

JL. SYEKH ABDUR RAUF NO.1, KOPELMA DARUSSALAM-BANDA ACEH

Catatan :

Nama Pekerjaan :

PERENCANAAN PEMBANGUNAN GEDUNG RUANG KULIAH TERPADU UIN AR RANIRY BANDA ACEH

Lokasi :

UNIVERSITAS UIN AR RANIRY
BANDA ACEH

Mengetahui :

Konsultan Perencana:

Penanggung Jawab:


Nama Gambar :	SKALA

NO	TANGGAL	REVISI	DIPERIKSA	DISETUJUI
01				
02				
03				
04				

DIRENCANA	TEAM	
DI GAMBAR	TEAM	
DI PERIKSA	TEAM	

UKURAN KERTAS	NO. GAMBAR	TAHUN
A3		2023

HAK CIPTA :
DILARANG MENIRU ATAU MEMPRODUKSI GAMBAR INI BAIK DALAM BENTUK APAPUN KECUALI DENGAN PERSETUJUAN TERTULIS DARI UNIVERSITAS ISLAM NEGERI AR-RANIRY

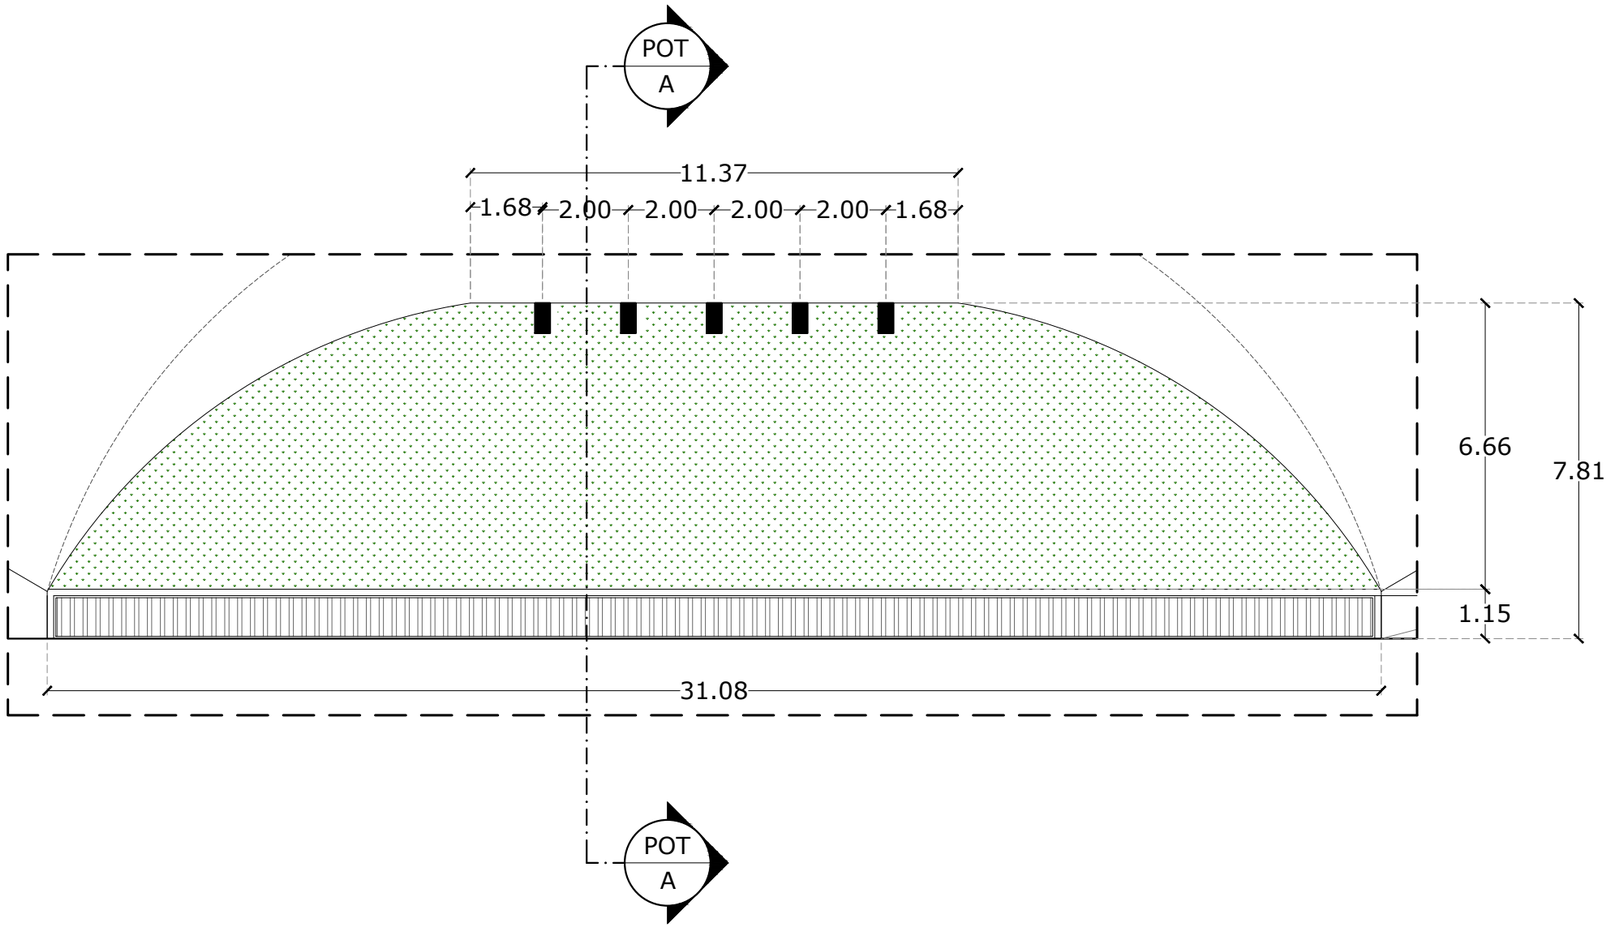

DETAIL A (LANSKAP)

SKALA 1 : 150

INSTANSI

UNIVERSITAS ISLAM NEGERI
AR-RANIRY BANDA ACEH

JL. SYEKH ABDUR RAUF NO.1, KOPELMA DARUSSALAM-BANDA ACEH

Catatan :

Nama Pekerjaan :

PERENCANAAN PEMBANGUNAN GEDUNG RUANG KULIAH TERPADU UIN AR RANIRY BANDA ACEH

Lokasi :

UNIVERSITAS UIN AR RANIRY
BANDA ACEH

Mengetahui :

Konsultan Perencana:

Penanggung Jawab:


Nama Gambar :	SKALA

NO	TANGGAL	REVISI	DIPERIKSA	DISETUJUI
01				
02				
03				
04				

DIRENCANA	TEAM	
DI GAMBAR	TEAM	
DI PERIKSA	TEAM	

UKURAN KERTAS	NO. GAMBAR	TAHUN
A3		2023

HAK CIPTA :
DILARANG MENIRU ATAU MEMPRODUKSI GAMBAR INI BAIK DALAM BENTUK APAPUN KECUALI DENGAN PERSETUJUAN TERTULIS DARI UNIVERSITAS ISLAM NEGERI AR-RANIRY

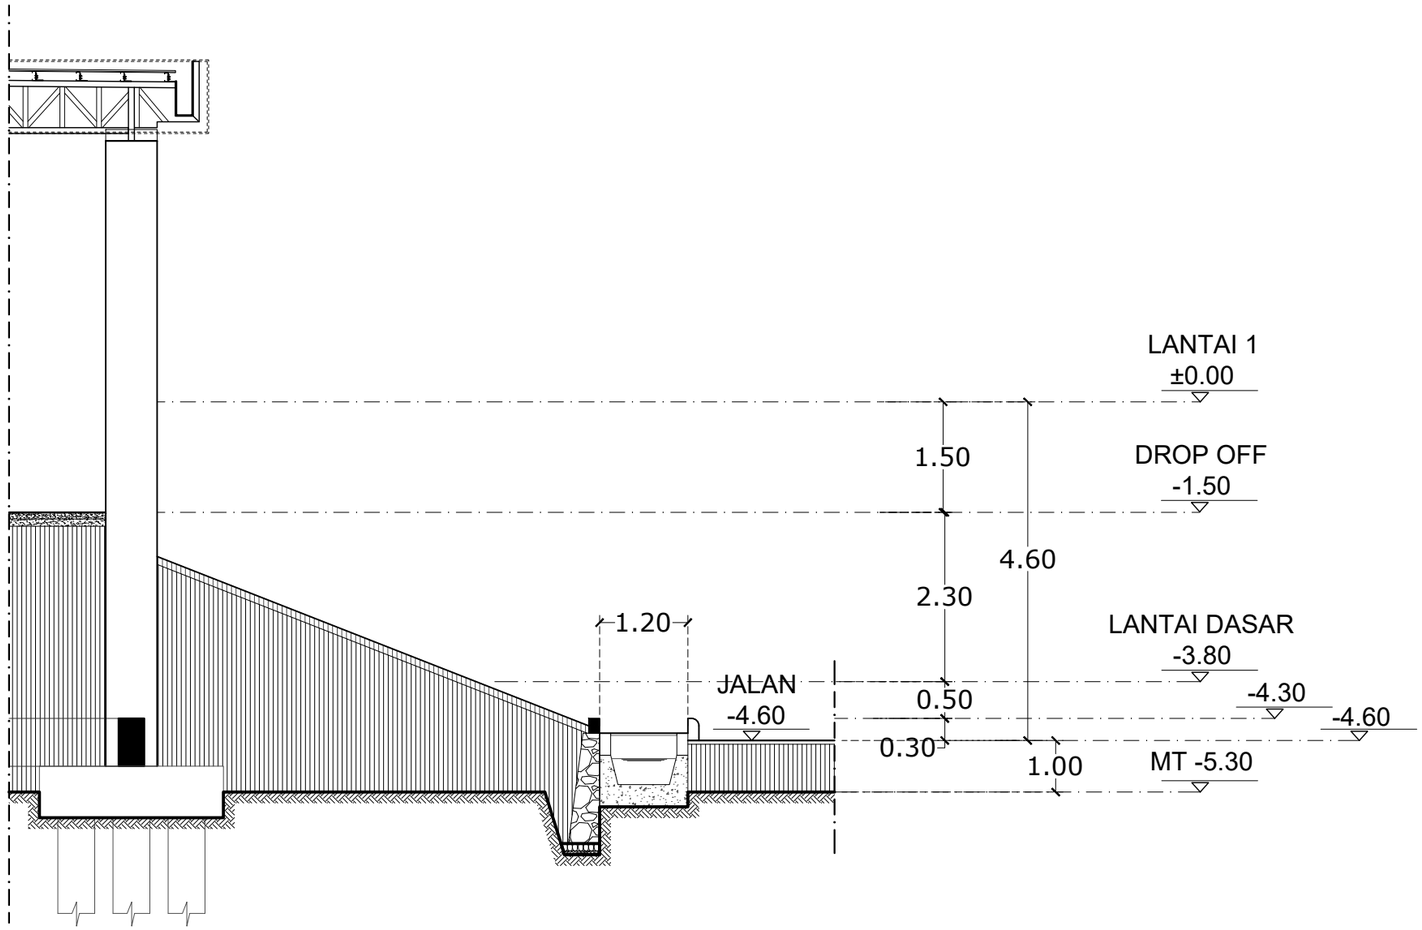

POTONGAN A-A LANSKAP (DET A)

SKALA 1 : 150

INSTANSI

UNIVERSITAS ISLAM NEGERI
AR-RANIRY BANDA ACEH
JL. SYEKH ABDUR RAUF NO.1, KOPELMA DARUSSALAM-BANDA ACEH

Catatan :

Nama Pekerjaan :

PERENCANAAN PEMBANGUNAN GEDUNG RUANG KULIAH TERPADU UIN AR RANIRY BANDA ACEH

Lokasi :

UNIVERSITAS UIN AR RANIRY
BANDA ACEH

Mengetahui :

Konsultan Perencana:


Penanggung Jawab:

Nama Gambar :	SKALA

NO	TANGGAL	REVISI	DIPERIKSA	DISETUJUI
01				
02				
03				
04				

DIRENCANA	TEAM	
DI GAMBAR	TEAM	
DI PERIKSA	TEAM	
UKURAN KERTAS	NO. GAMBAR	TAHUN
A3		2023

HAK CIPTA :
DILARANG MENIRU ATAU MEMPRODUKSI GAMBAR INI BAIK DALAM BENTUK APAPUN KECUALI DENGAN PERSETUJUAN TERTULIS DARI UNIVERSITAS ISLAM NEGERI AR-RANIRY

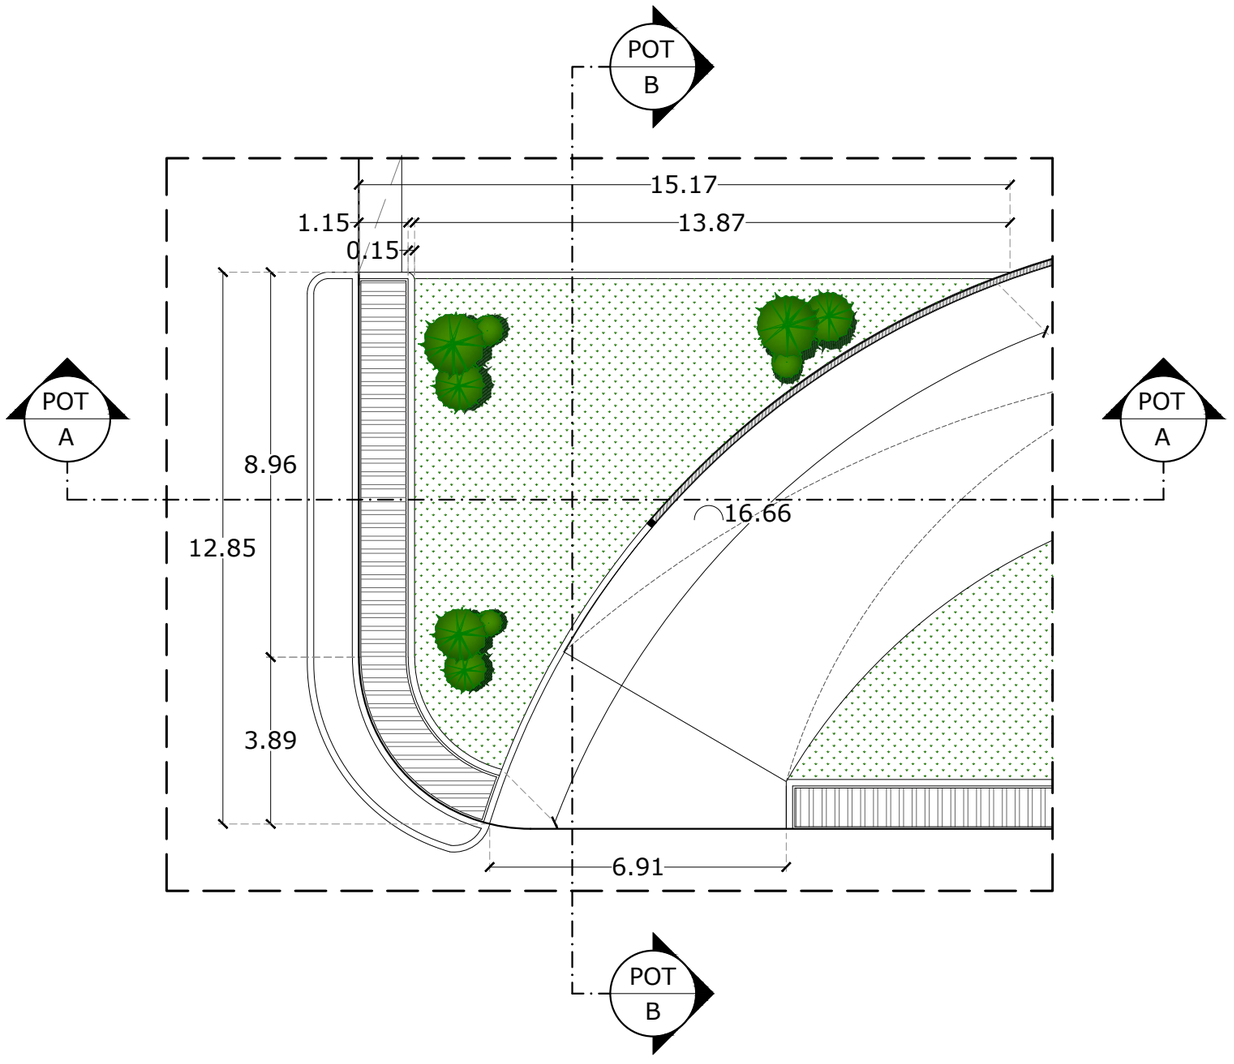

DETAIL B(LANSKAP)

SKALA 1 : 150

INSTANSI

UNIVERSITAS ISLAM NEGERI
AR-RANIRY BANDA ACEH

JL. SYEKH ABDUR RAUF NO.1, KOPELMA DARUSSALAM-BANDA ACEH

Catatan :

Nama Pekerjaan :

PERENCANAAN PEMBANGUNAN GEDUNG RUANG KULIAH TERPADU UIN AR RANIRY BANDA ACEH

Lokasi :

UNIVERSITAS UIN AR RANIRY
BANDA ACEH

Mengetahui :

Konsultan Perencana:

Penanggung Jawab:


Nama Gambar :	SKALA

NO	TANGGAL	REVISI	DIPERIKSA	DISETUJUI
01				
02				
03				
04				

DIRENCANA	TEAM	
DI GAMBAR	TEAM	
DI PERIKSA	TEAM	


UKURAN KERTAS	NO. GAMBAR	TAHUN
A3		2023

HAK CIPTA :
DILARANG MENIRU ATAU MEMPRODUKSI GAMBAR INI BAIK DALAM BENTUK APAPUN KECUALI DENGAN PERSETUJUAN TERTULIS DARI UNIVERSITAS ISLAM NEGERI AR-RANIRY

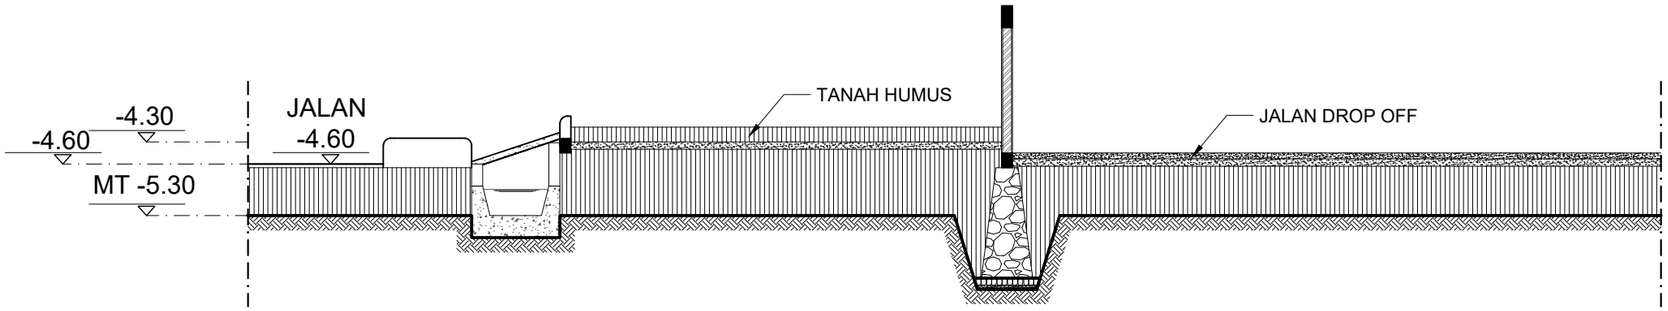

POTONGAN A-A LANSKAP (DET B)

SKALA 1 : 150

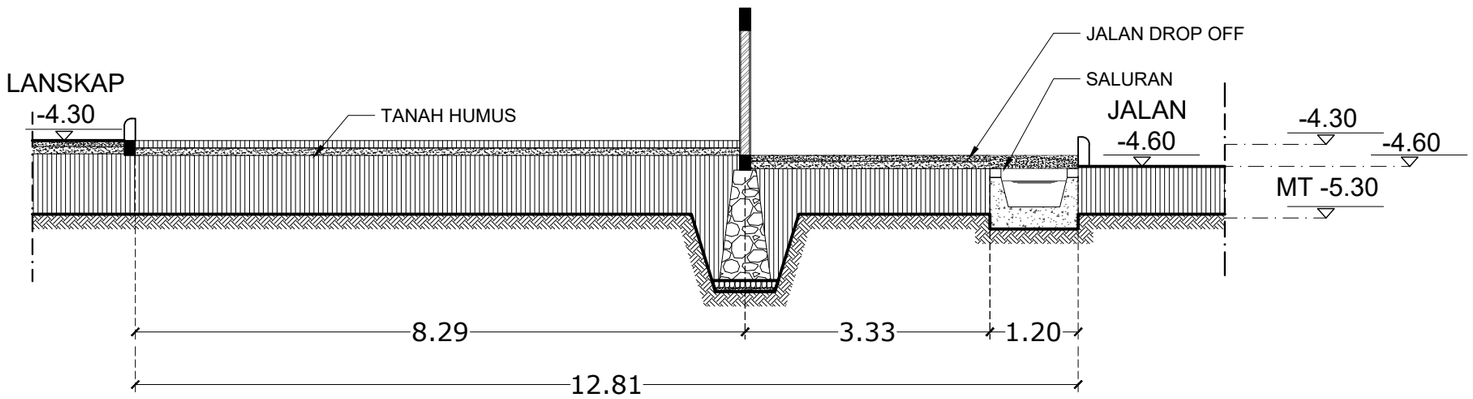

POTONGAN B-B LANSKAP (DET B)

SKALA 1 : 150

INSTANSI

UNIVERSITAS ISLAM NEGERI
AR-RANIRY BANDA ACEH
JL. SYEKH ABDUR RAUF NO.1, KOPELMA DARUSSALAM-BANDA ACEH

Catatan :

Nama Pekerjaan :

PERENCANAAN PEMBANGUNAN GEDUNG RUANG KULIAH TERPADU UIN AR RANIRY BANDA ACEH

Lokasi :

UNIVERSITAS UIN AR RANIRY
BANDA ACEH

Mengetahui :

Konsultan Perencana:

Penanggung Jawab:


Nama Gambar : | SKALA

NO	TANGGAL	REVISI	DIPERIKSA	DISETUJUI
01				
02				
03				
04				


DIRENCANA	TEAM	
DI GAMBAR	TEAM	
DI PERIKSA	TEAM	

UKURAN KERTAS	NO. GAMBAR	TAHUN
A3		2023

HAK CIPTA :
DILARANG MENIRU ATAU MEMPRODUKSI GAMBAR INI BAIK DALAM BENTUK APAPUN KECUALI DENGAN PERSETUJUAN TERTULIS DARI UNIVERSITAS ISLAM NEGERI AR-RANIRY

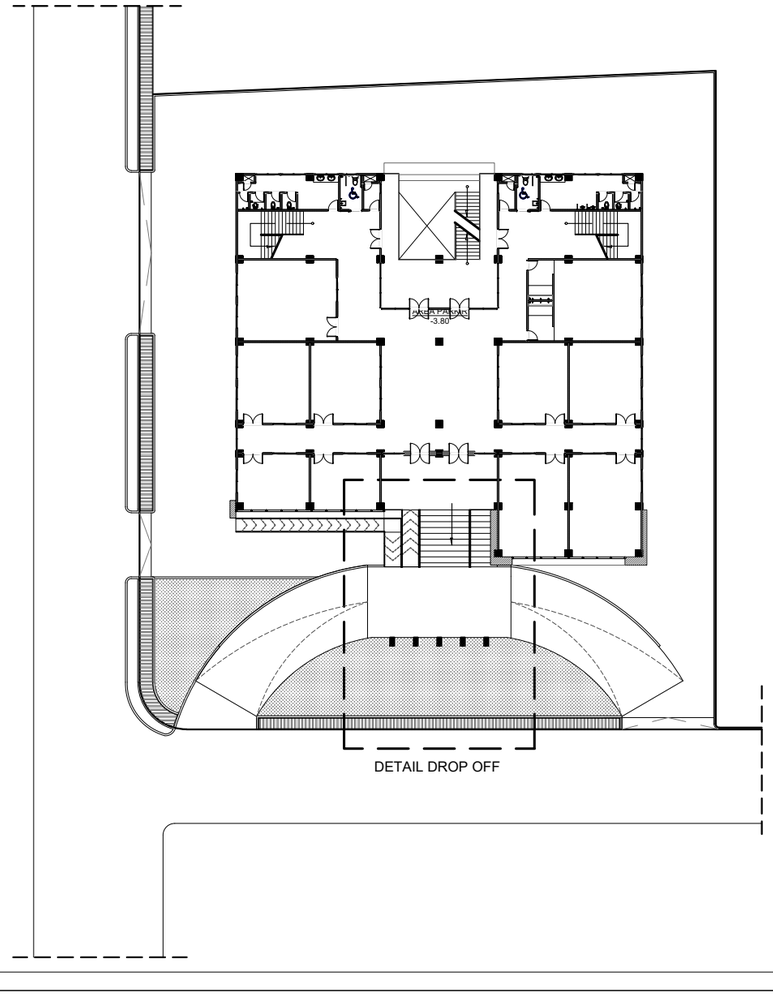

KEYPLAN

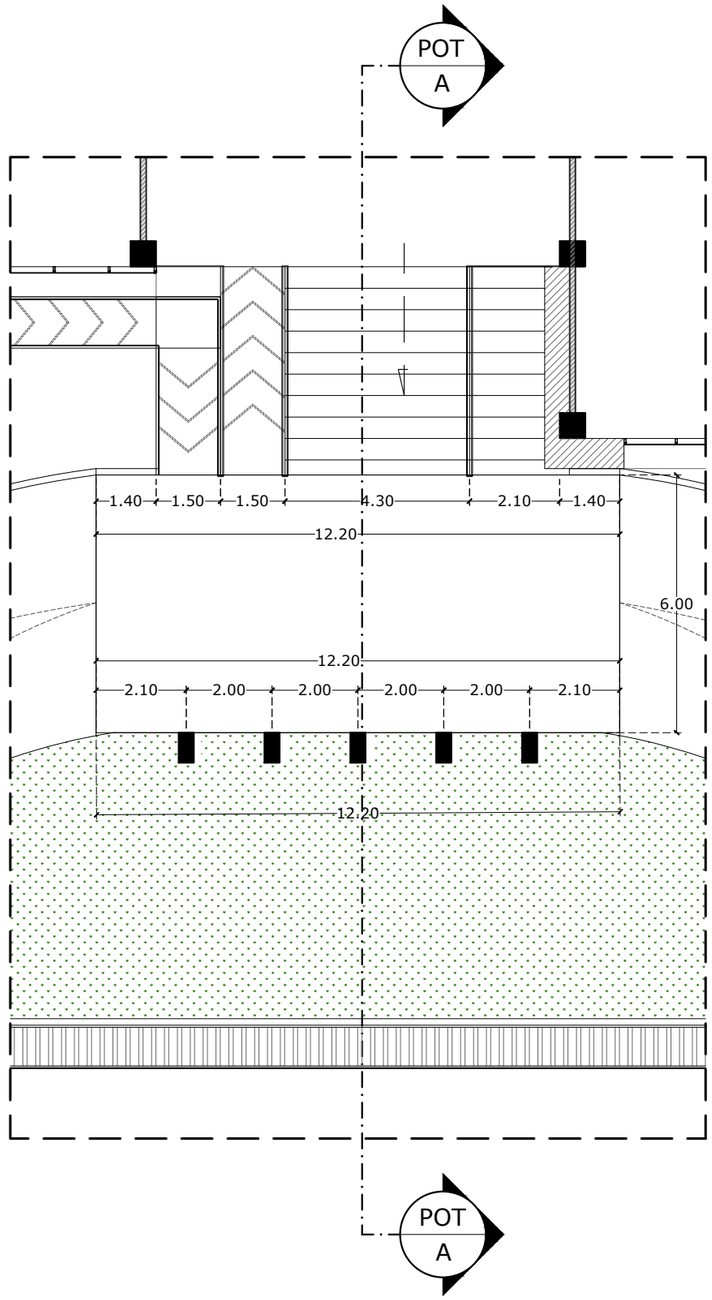

DETAIL DROP OFF

SKALA 1 : 150

INSTANSI

UNIVERSITAS ISLAM NEGERI
AR-RANIRY BANDA ACEH

JL. SYEKH ABDUR RAUF NO.1, KOPELMA DARUSSALAM-BANDA ACEH

Catatan :

Nama Pekerjaan :

PERENCANAAN PEMBANGUNAN GEDUNG RUANG KULIAH TERPADU UIN AR RANIRY BANDA ACEH

Lokasi :

UNIVERSITAS UIN AR RANIRY
BANDA ACEH

Mengetahui :

Konsultan Perencana:

Penanggung Jawab:


Nama Gambar :	SKALA

NO	TANGGAL	REVISI	DIPERIKSA	DISETUJUI
01				
02				
03				
04				

DIRENCANA	TEAM	
DI GAMBAR	TEAM	
DI PERIKSA	TEAM	

UKURAN KERTAS	NO. GAMBAR	TAHUN
A3		2023

HAK CIPTA :
DILARANG MENIRU ATAU MEMPRODUKSI GAMBAR INI BAIK DALAM BENTUK APAPUN KECUALI DENGAN PERSETUJUAN TERTULIS DARI UNIVERSITAS ISLAM NEGERI AR-RANIRY

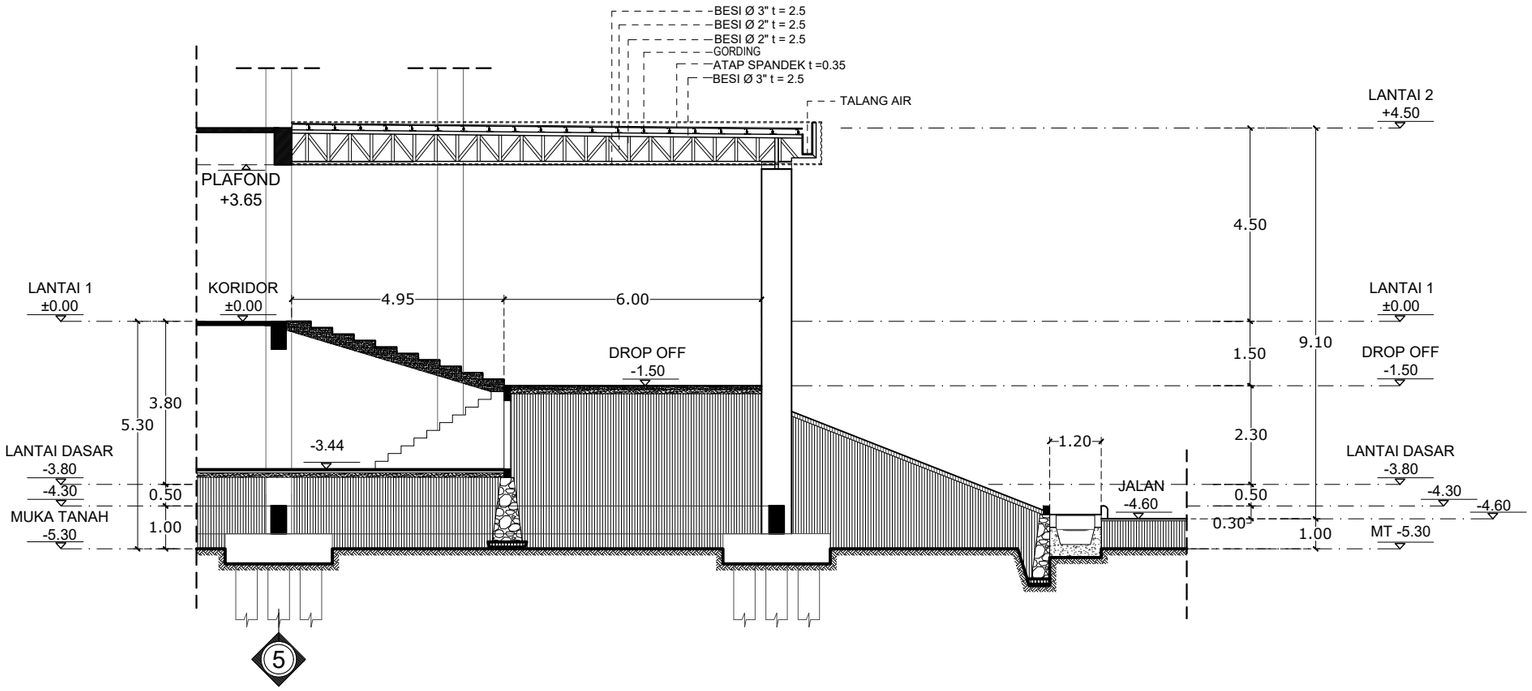

POTONGAN A-A (DROP OFF)

SKALA 1 : 150

INSTANSI

UNIVERSITAS ISLAM NEGERI
AR-RANIRY BANDA ACEH
JL. SYEKH ABDUR RAUF NO.1, KOPELMA DARUSSALAM-BANDA ACEH

Catatan :

Nama Pekerjaan :

PERENCANAAN PEMBANGUNAN GEDUNG RUANG KULIAH TERPADU UIN AR RANIRY BANDA ACEH

Lokasi :

UNIVERSITAS UIN AR RANIRY
BANDA ACEH

Mengetahui :

Konsultan Perencana:

Penanggung Jawab:


Nama Gambar :	SKALA

NO	TANGGAL	REVISI	DIPERIKSA	DISETUJUI
01				
02				
03				
04				

DIRENCANA	TEAM	
DI GAMBAR	TEAM	
DI PERIKSA	TEAM	

UKURAN KERTAS	NO. GAMBAR	TAHUN
A3		2023

HAK CIPTA :
DILARANG MENIRU ATAU MEMPRODUKSI GAMBAR INI BAIK DALAM BENTUK APAPUN KECUALI DENGAN PERSETUJUAN TERTULIS DARI UNIVERSITAS ISLAM NEGERI AR-RANIRY

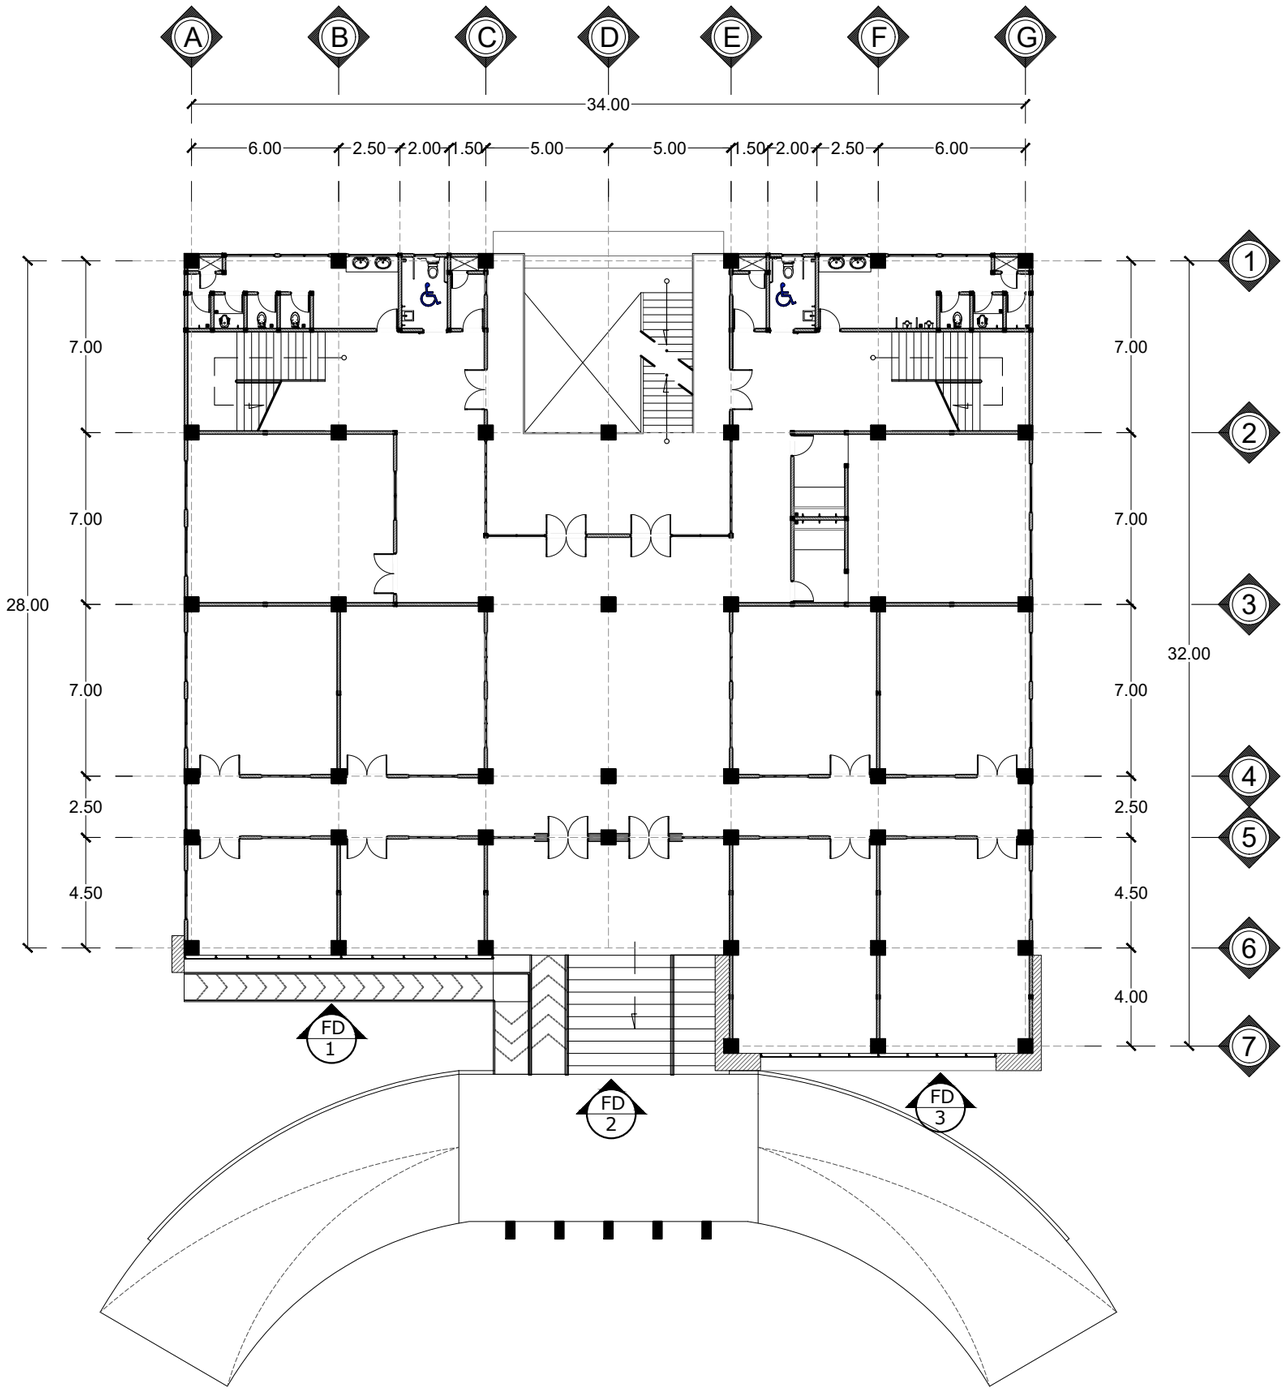

DENAH FASAD LT. 1

SKALA 1 : 250

INSTANSI

UNIVERSITAS ISLAM NEGERI
AR-RANIRY BANDA ACEH

JL. SYEKH ABDUR RAUF NO.1, KOPELMA DARUSSALAM-BANDA ACEH

Catatan :

Nama Pekerjaan :

PERENCANAAN PEMBANGUNAN GEDUNG RUANG KULIAH TERPADU UIN AR RANIRY BANDA ACEH

Lokasi :

UNIVERSITAS UIN AR RANIRY
BANDA ACEH

Mengetahui :

Konsultan Perencana:

Penanggung Jawab:


Nama Gambar :	SKALA

NO	TANGGAL	REVISI	DIPERIKSA	DISETUJUI
01				
02				
03				
04				

DIRENCANA	TEAM	
DI GAMBAR	TEAM	
DI PERIKSA	TEAM	

UKURAN KERTAS	NO. GAMBAR	TAHUN
A3		2023

HAK CIPTA :
DILARANG MENIRU ATAU MEMPRODUKSI GAMBAR INI BAIK DALAM BENTUK APAPUN KECUALI DENGAN PERSETUJUAN TERTULIS DARI UNIVERSITAS ISLAM NEGERI AR-RANIRY

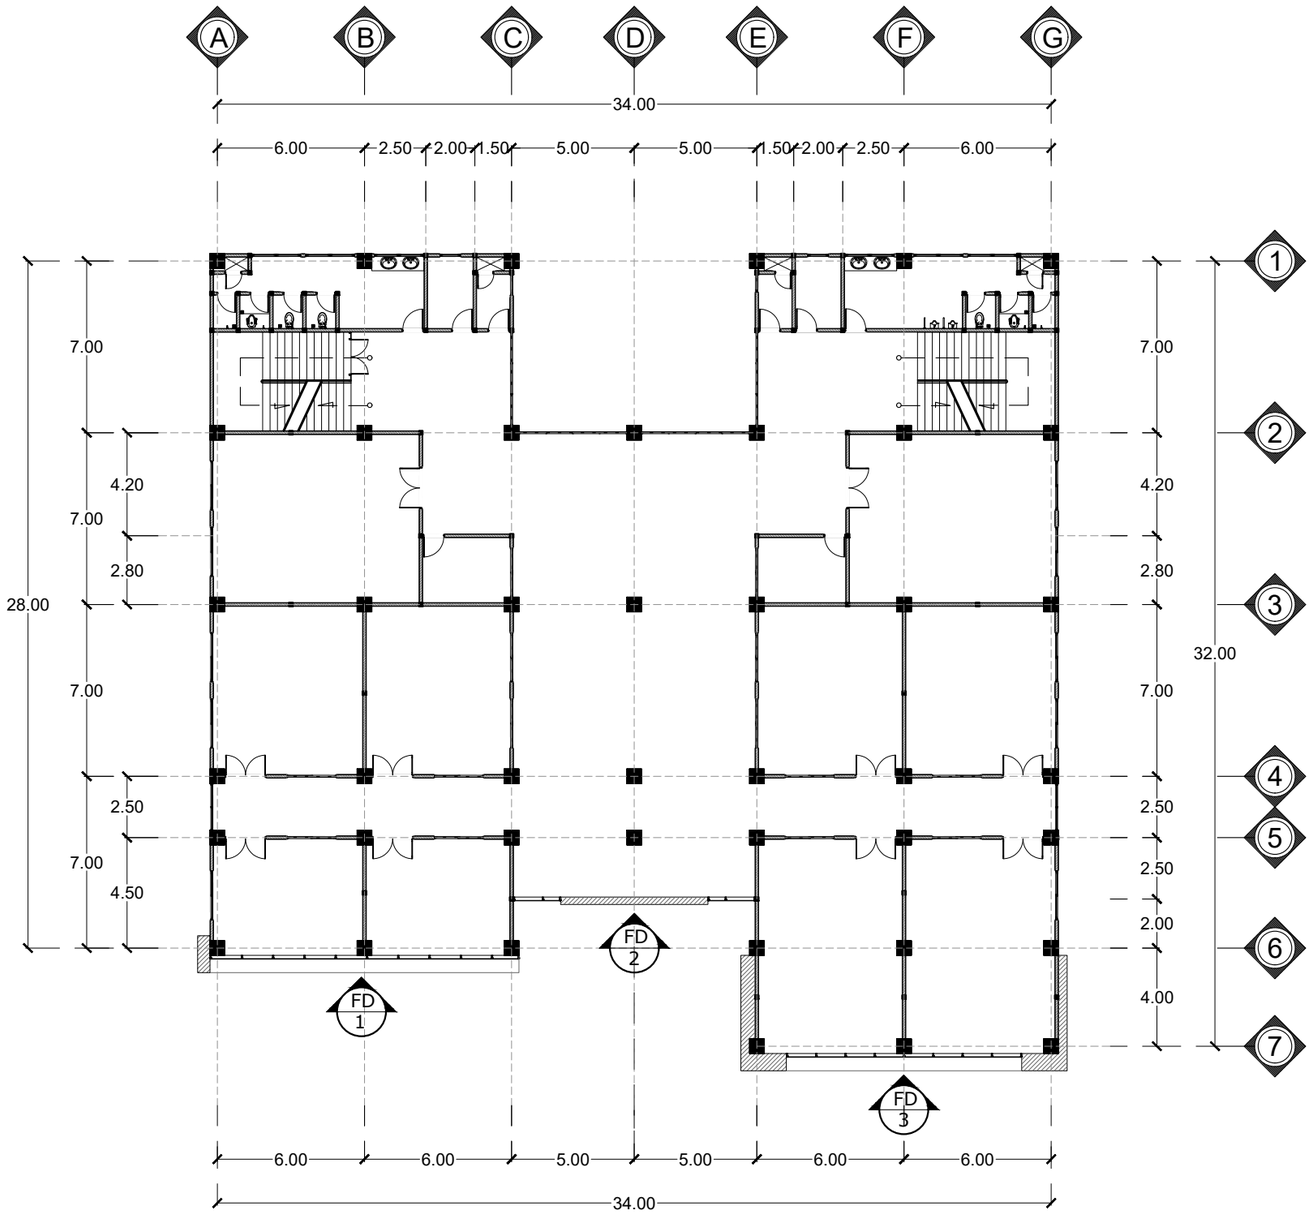

DENAH FASAD LT. 2

SKALA 1 : 250

INSTANSI

UNIVERSITAS ISLAM NEGERI
AR-RANIRY BANDA ACEH

JL. SYEKH ABDUR RAUF NO.1, KOPELMA DARUSSALAM-BANDA ACEH

Catatan :

Nama Pekerjaan :

PERENCANAAN PEMBANGUNAN GEDUNG RUANG KULIAH TERPADU UIN AR RANIRY BANDA ACEH

Lokasi :

UNIVERSITAS UIN AR RANIRY
BANDA ACEH

Mengetahui :

Konsultan Perencana:

Penanggung Jawab:


Nama Gambar : | SKALA

NO	TANGGAL	REVISI	DIPERIKSA	DISETUJUI
01				
02				
03				
04				

DIRENCANA	TEAM	
DI GAMBAR	TEAM	
DI PERIKSA	TEAM	

UKURAN KERTAS	NO. GAMBAR	TAHUN
A3		2023

HAK CIPTA :
DILARANG MENIRU ATAU MEMPRODUKSI GAMBAR INI BAIK DALAM BENTUK APAPUN KECUALI DENGAN PERSETUJUAN TERTULIS DARI UNIVERSITAS ISLAM NEGERI AR-RANIRY

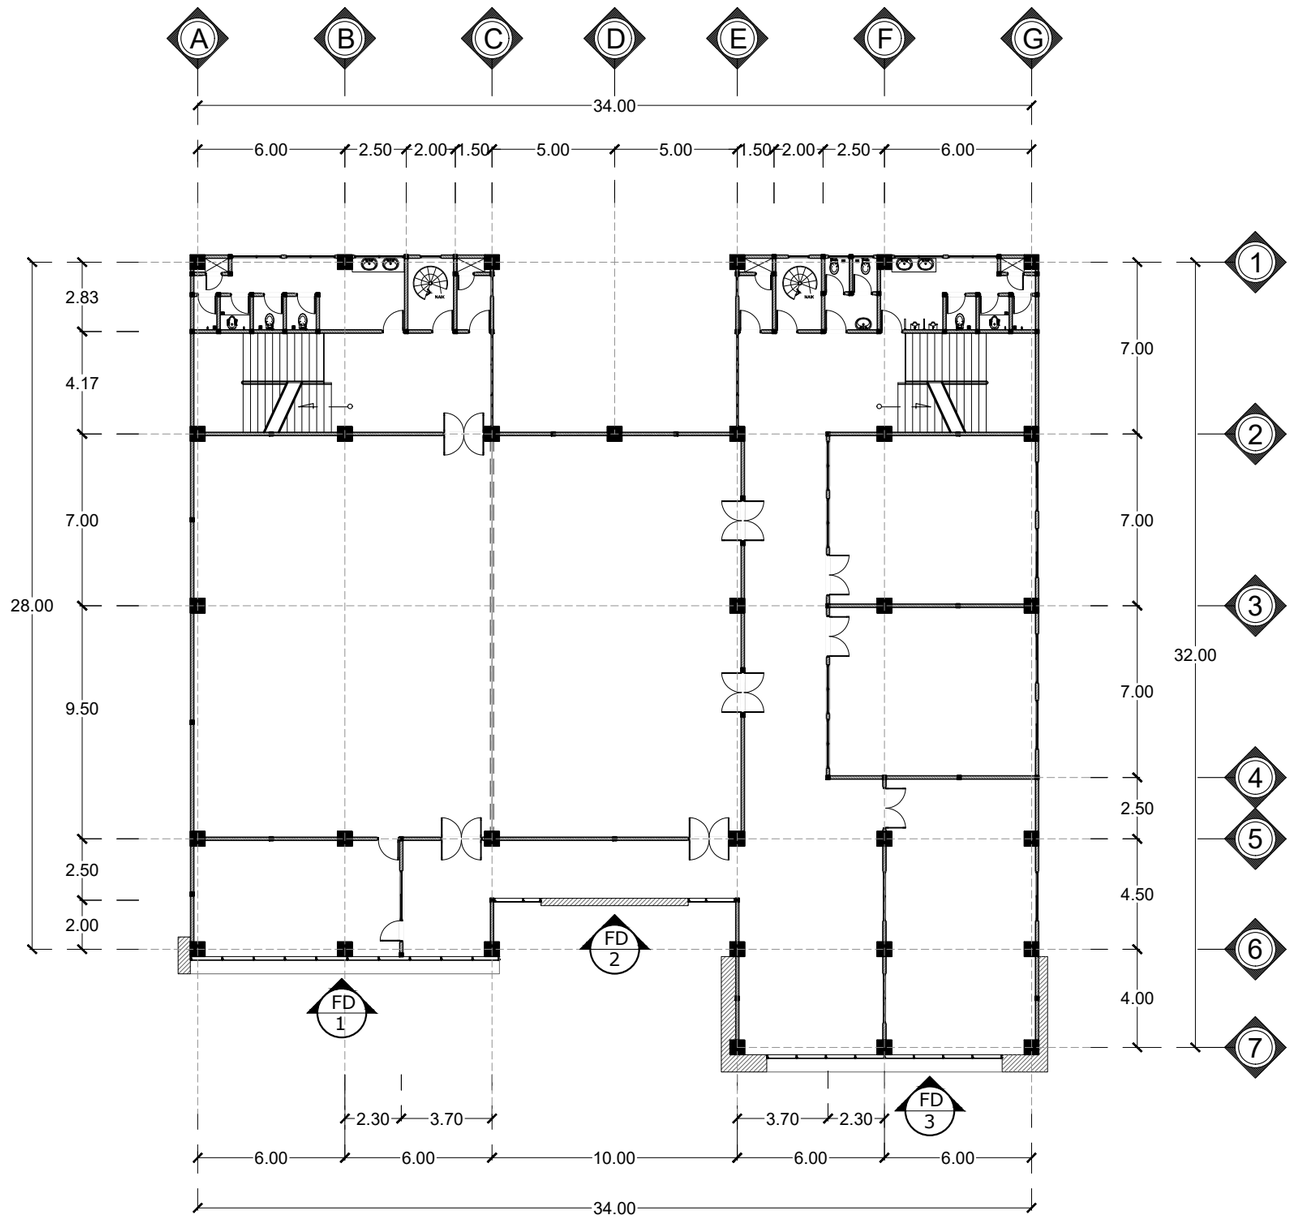

DENAH FASAD LT. 3

SKALA 1 : 250

INSTANSI

UNIVERSITAS ISLAM NEGERI
AR-RANIRY BANDA ACEH

JL. SYEKH ABDUR RAUF NO.1, KOPELMA DARUSSALAM-BANDA ACEH

Catatan :

Nama Pekerjaan :

PERENCANAAN PEMBANGUNAN GEDUNG RUANG KULIAH TERPADU UIN AR RANIRY BANDA ACEH

Lokasi :

UNIVERSITAS UIN AR RANIRY
BANDA ACEH

Mengetahui :

Konsultan Perencana:

Penanggung Jawab:

Nama Gambar :


SKALA

NO	TANGGAL	REVISI	DIPERIKSA	DISETUJUI
01				
02				
03				
04				

DIRENCANA	TEAM	
DI GAMBAR	TEAM	
DI PERIKSA	TEAM	


UKURAN KERTAS	NO. GAMBAR	TAHUN
A3		2023

HAK CIPTA :
DILARANG MENIRU ATAU MEMPRODUKSI GAMBAR INI BAIK DALAM BENTUK APAPUN KECUALI DENGAN PERSETUJUAN TERTULIS DARI UNIVERSITAS ISLAM NEGERI AR-RANIRY

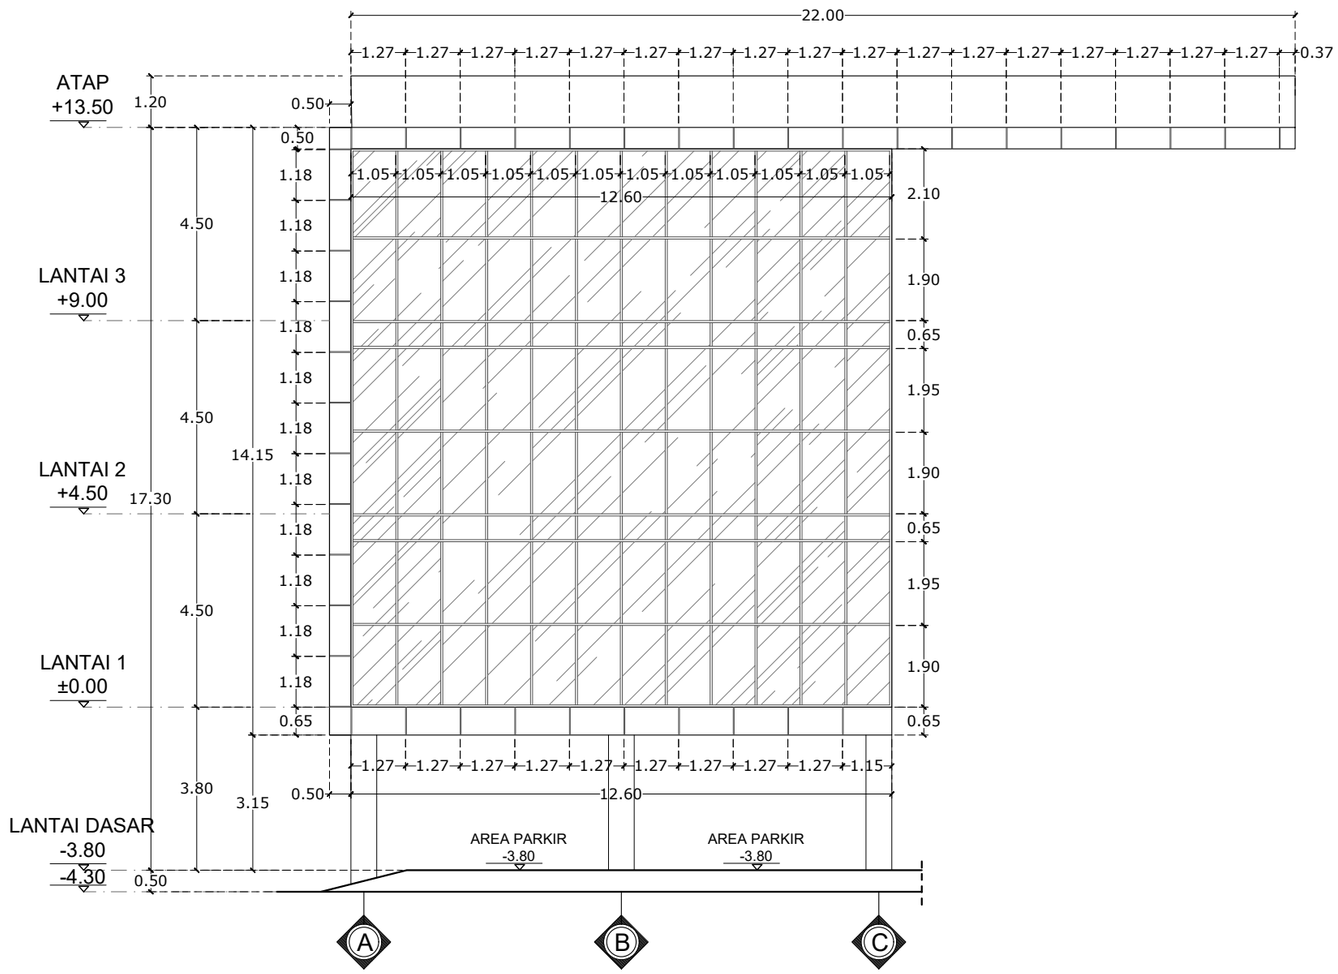


DETAIL TAMPAK DEPAN FASAD FD 1

SKALA 1 : 150

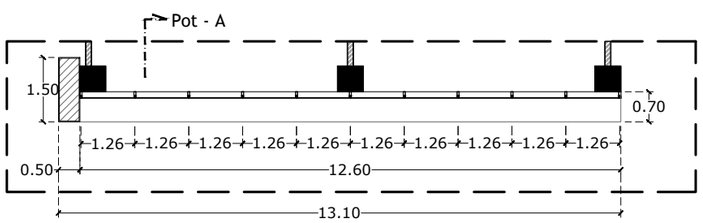

DENAH FASAD (FD 1)

SKALA 1 : 150

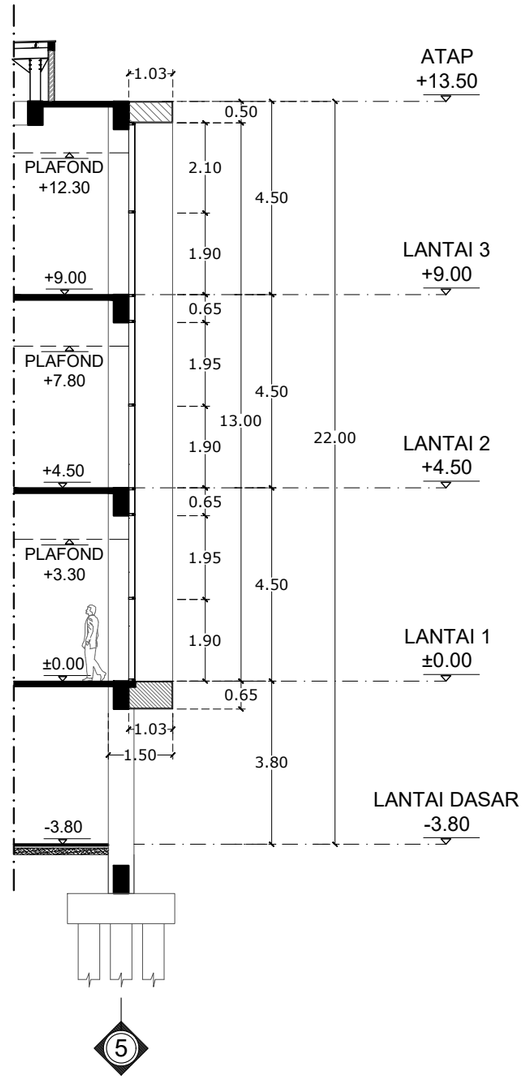

POTONGAN A-A

SKALA 1 : 150

INSTANSI

UNIVERSITAS ISLAM NEGERI
AR-RANIRY BANDA ACEH
JL. SYEKH ABDUR RAUF NO.1, KOPELMA DARUSSALAM-BANDA ACEH

Catatan :

Nama Pekerjaan :

PERENCANAAN PEMBANGUNAN GEDUNG RUANG KULIAH TERPADU UIN AR RANIRY BANDA ACEH

Lokasi :

UNIVERSITAS UIN AR RANIRY
BANDA ACEH

Mengetahui :

Konsultan Perencana:

Penanggung Jawab:


Nama Gambar :	SKALA

NO	TANGGAL	REVISI	DIPERIKSA	DISETUJUI
01				
02				
03				
04				

DIRENCANA	TEAM	
DI GAMBAR	TEAM	
DI PERIKSA	TEAM	


UKURAN KERTAS	NO. GAMBAR	TAHUN
A3		2023

HAK CIPTA :
DILARANG MENIRU ATAU MEMPRODUKSI GAMBAR INI BAIK DALAM BENTUK APAPUN KECUALI DENGAN PERSETUJUAN TERTULIS DARI UNIVERSITAS ISLAM NEGERI AR-RANIRY

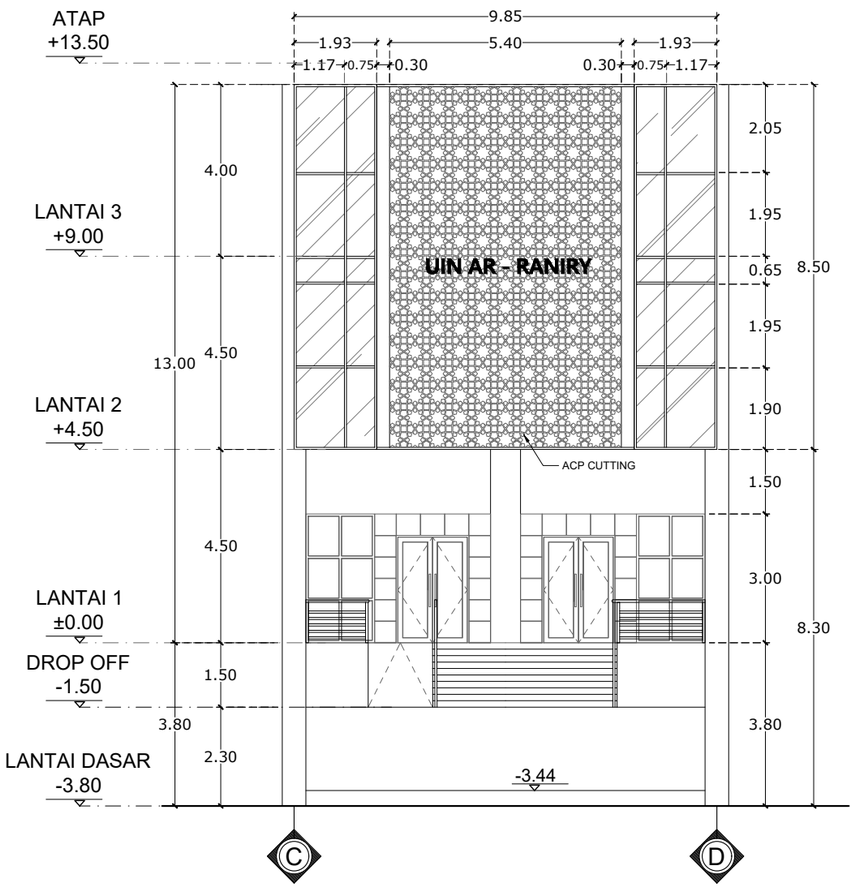


DETAIL TAMPAK DEPAN FASAD FD 2

SKALA 1 : 150

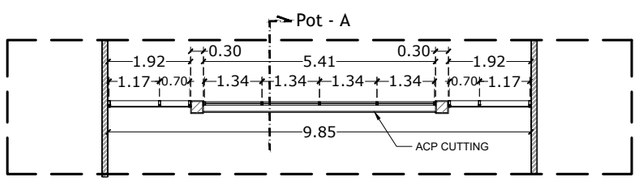

DENAH FASAD (FD 2)

SKALA 1 : 150

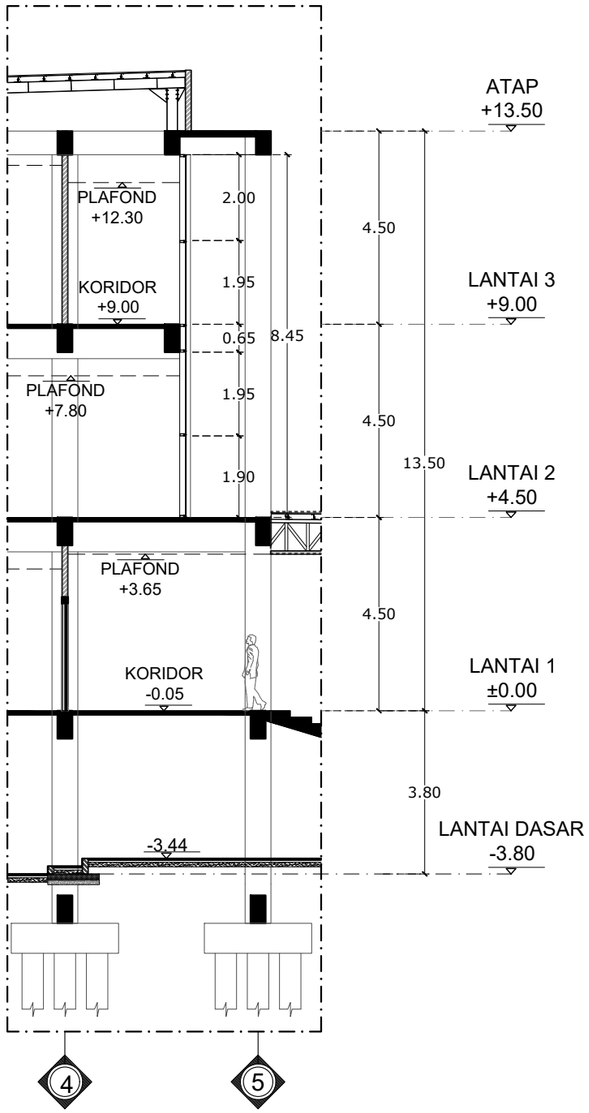

POTONGAN A-A

SKALA 1 : 150

INSTANSI

UNIVERSITAS ISLAM NEGERI
AR-RANIRY BANDA ACEH
JL. SYEKH ABDUR RAUF NO.1, KOPELMA DARUSSALAM-BANDA ACEH

Catatan :

Nama Pekerjaan :

PERENCANAAN PEMBANGUNAN GEDUNG RUANG KULIAH TERPADU UIN AR RANIRY BANDA ACEH

Lokasi :

UNIVERSITAS UIN AR RANIRY
BANDA ACEH

Mengetahui :

Konsultan Perencana:

Penanggung Jawab:


Nama Gambar : | SKALA

NO	TANGGAL	REVISI	DIPERIKSA	DISETUJUI
01				
02				
03				
04				

DIRENCANA	TEAM	
DI GAMBAR	TEAM	
DI PERIKSA	TEAM	


UKURAN KERTAS	NO. GAMBAR	TAHUN
A3		2023

HAK CIPTA :
DILARANG MENIRU ATAU MEMPRODUKSI GAMBAR INI BAIK DALAM BENTUK APAPUN KECUALI DENGAN PERSETUJUAN TERTULIS DARI UNIVERSITAS ISLAM NEGERI AR-RANIRY

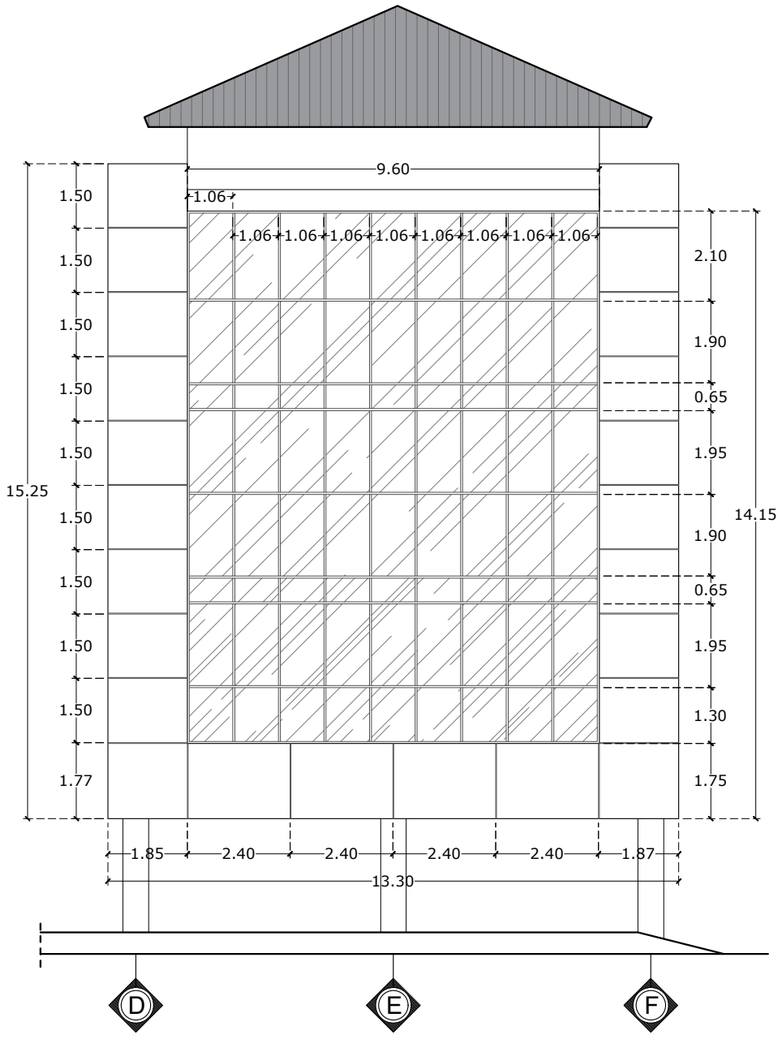


DETAIL TAMPAK DEPAN FASAD FD 3

SKALA 1 : 150

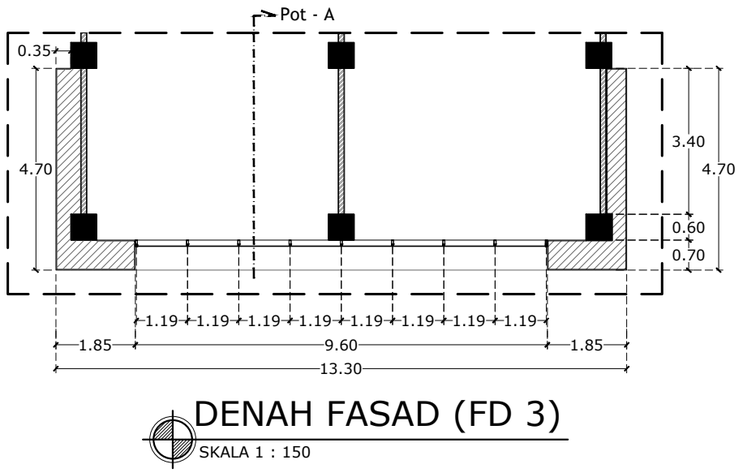

DENAH FASAD (FD 3)

SKALA 1 : 150

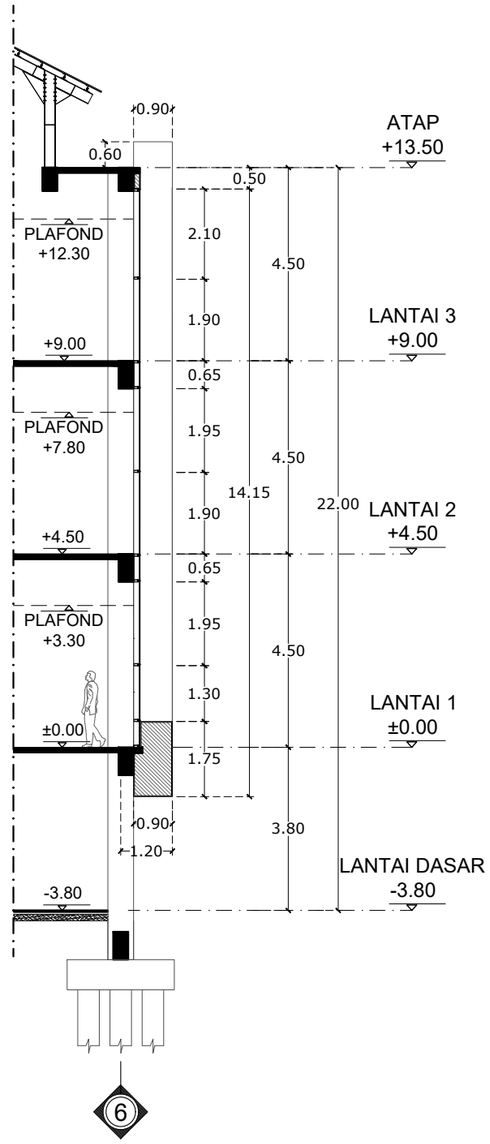

POTONGAN A-A

SKALA 1 : 150

INSTANSI

UNIVERSITAS ISLAM NEGERI
AR-RANIRY BANDA ACEH

JL. SYEKH ABDUR RAUF NO.1, KOPELMA DARUSSALAM-BANDA ACEH

Catatan :

Nama Pekerjaan :

PERENCANAAN PEMBANGUNAN GEDUNG RUANG KULIAH TERPADU UIN AR RANIRY BANDA ACEH

Lokasi :

UNIVERSITAS UIN AR RANIRY
BANDA ACEH

Mengetahui :

Konsultan Perencana:

Penanggung Jawab:


Nama Gambar : | SKALA

NO	TANGGAL	REVISI	DIPERIKSA	DISETUJUI
01				
02				
03				
04				

DIRENCANA	TEAM	
DI GAMBAR	TEAM	
DI PERIKSA	TEAM	

UKURAN KERTAS	NO. GAMBAR	TAHUN
A3		2023

HAK CIPTA :
DILARANG MENIRU ATAU MEMPRODUKSI GAMBAR INI BAIK DALAM BENTUK APAPUN KECUALI DENGAN PERSETUJUAN TERTULIS DARI UNIVERSITAS ISLAM NEGERI AR-RANIRY

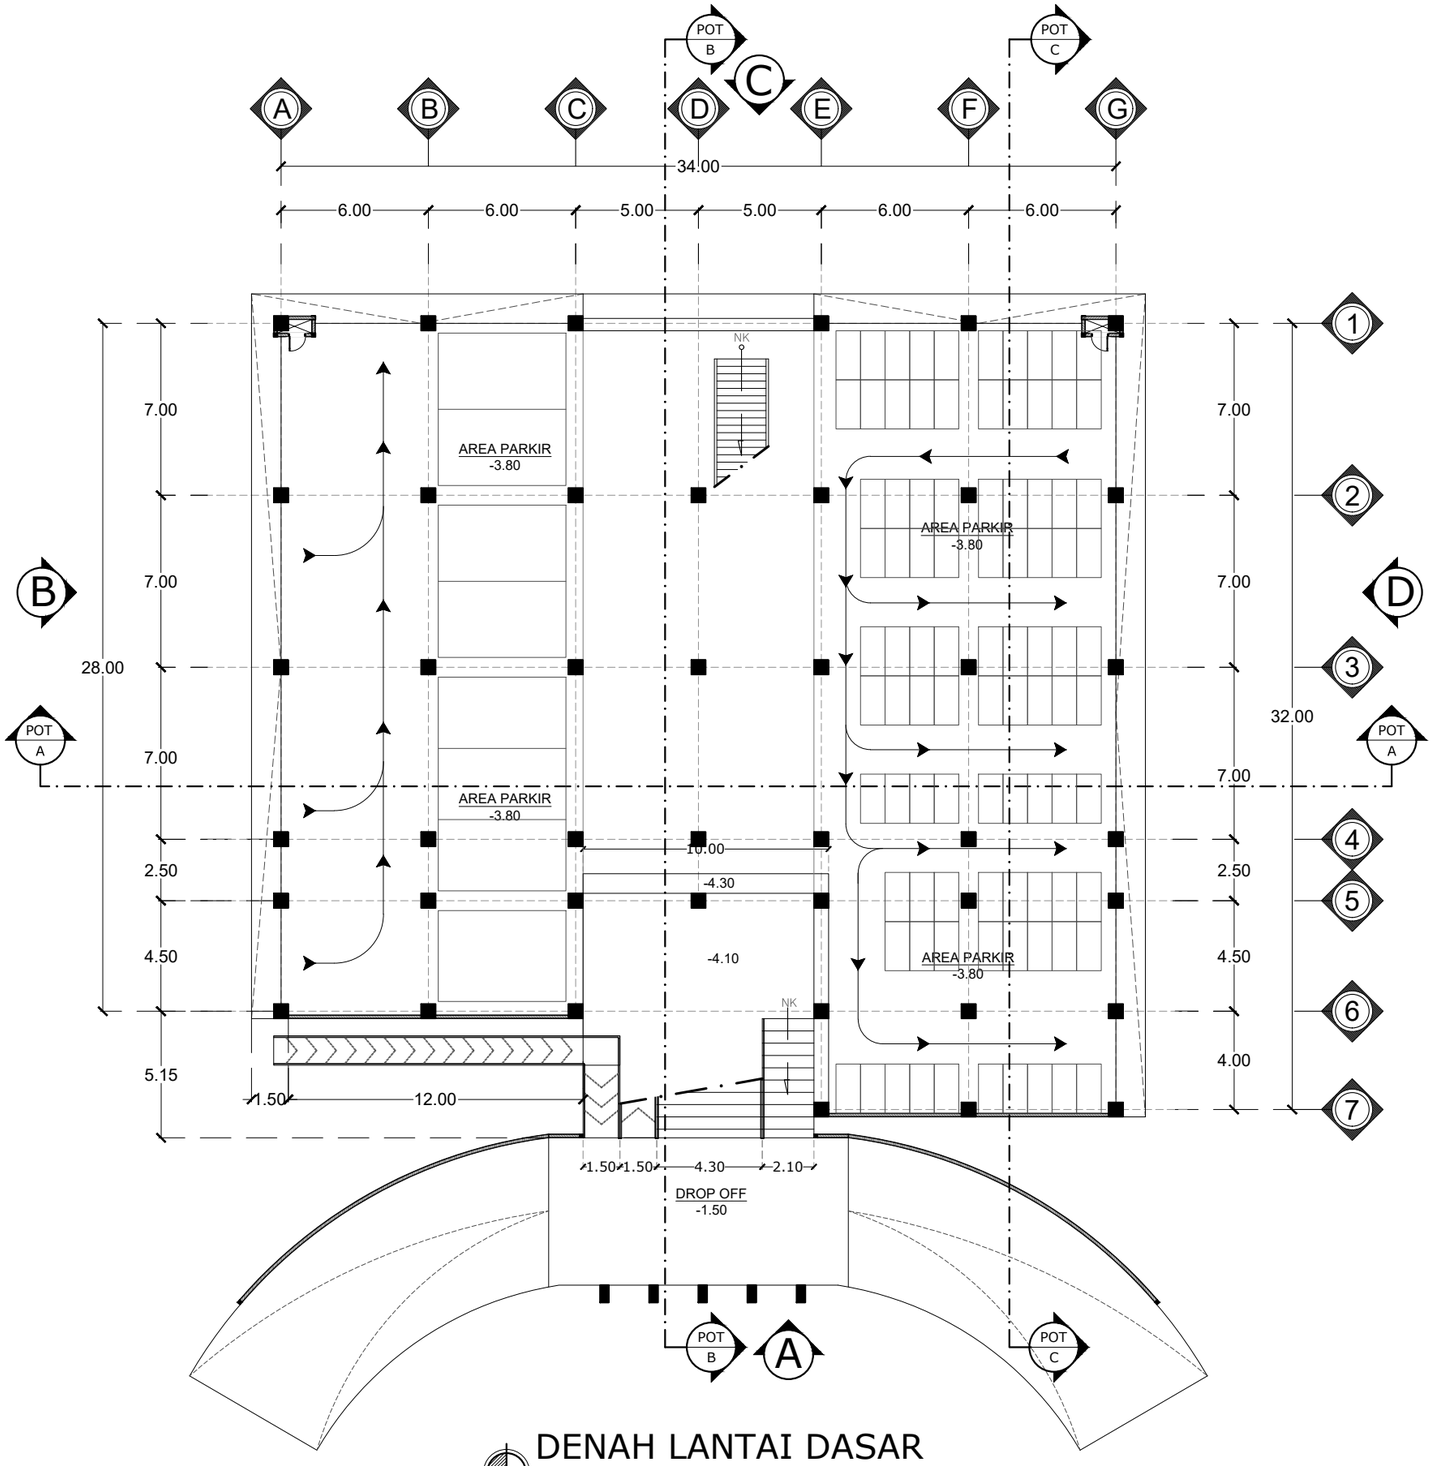

DENAH LANTAI DASAR

SKALA 1 : 250

INSTANSI

UNIVERSITAS ISLAM NEGERI
AR-RANIRY BANDA ACEH

JL. SYEKH ABDUR RAUF NO.1, KOPELMA DARUSSALAM-BANDA ACEH

Catatan :

Nama Pekerjaan :

PERENCANAAN PEMBANGUNAN GEDUNG RUANG KULIAH TERPADU UIN AR RANIRY BANDA ACEH

Lokasi :

UNIVERSITAS UIN AR RANIRY
BANDA ACEH

Mengetahui :

Konsultan Perencana:

Penanggung Jawab:


Nama Gambar : | SKALA

NO	TANGGAL	REVISI	DIPERIKSA	DISETUJUI
01				
02				
03				
04				

DIRENCANA	TEAM	
DI GAMBAR	TEAM	
DI PERIKSA	TEAM	

UKURAN KERTAS	NO. GAMBAR	TAHUN
A3		2023

HAK CIPTA :
DILARANG MENIRU ATAU MEMPRODUKSI GAMBAR INI BAIK DALAM BENTUK APAPUN KECUALI DENGAN PERSETUJUAN TERTULIS DARI UNIVERSITAS ISLAM NEGERI AR-RANIRY

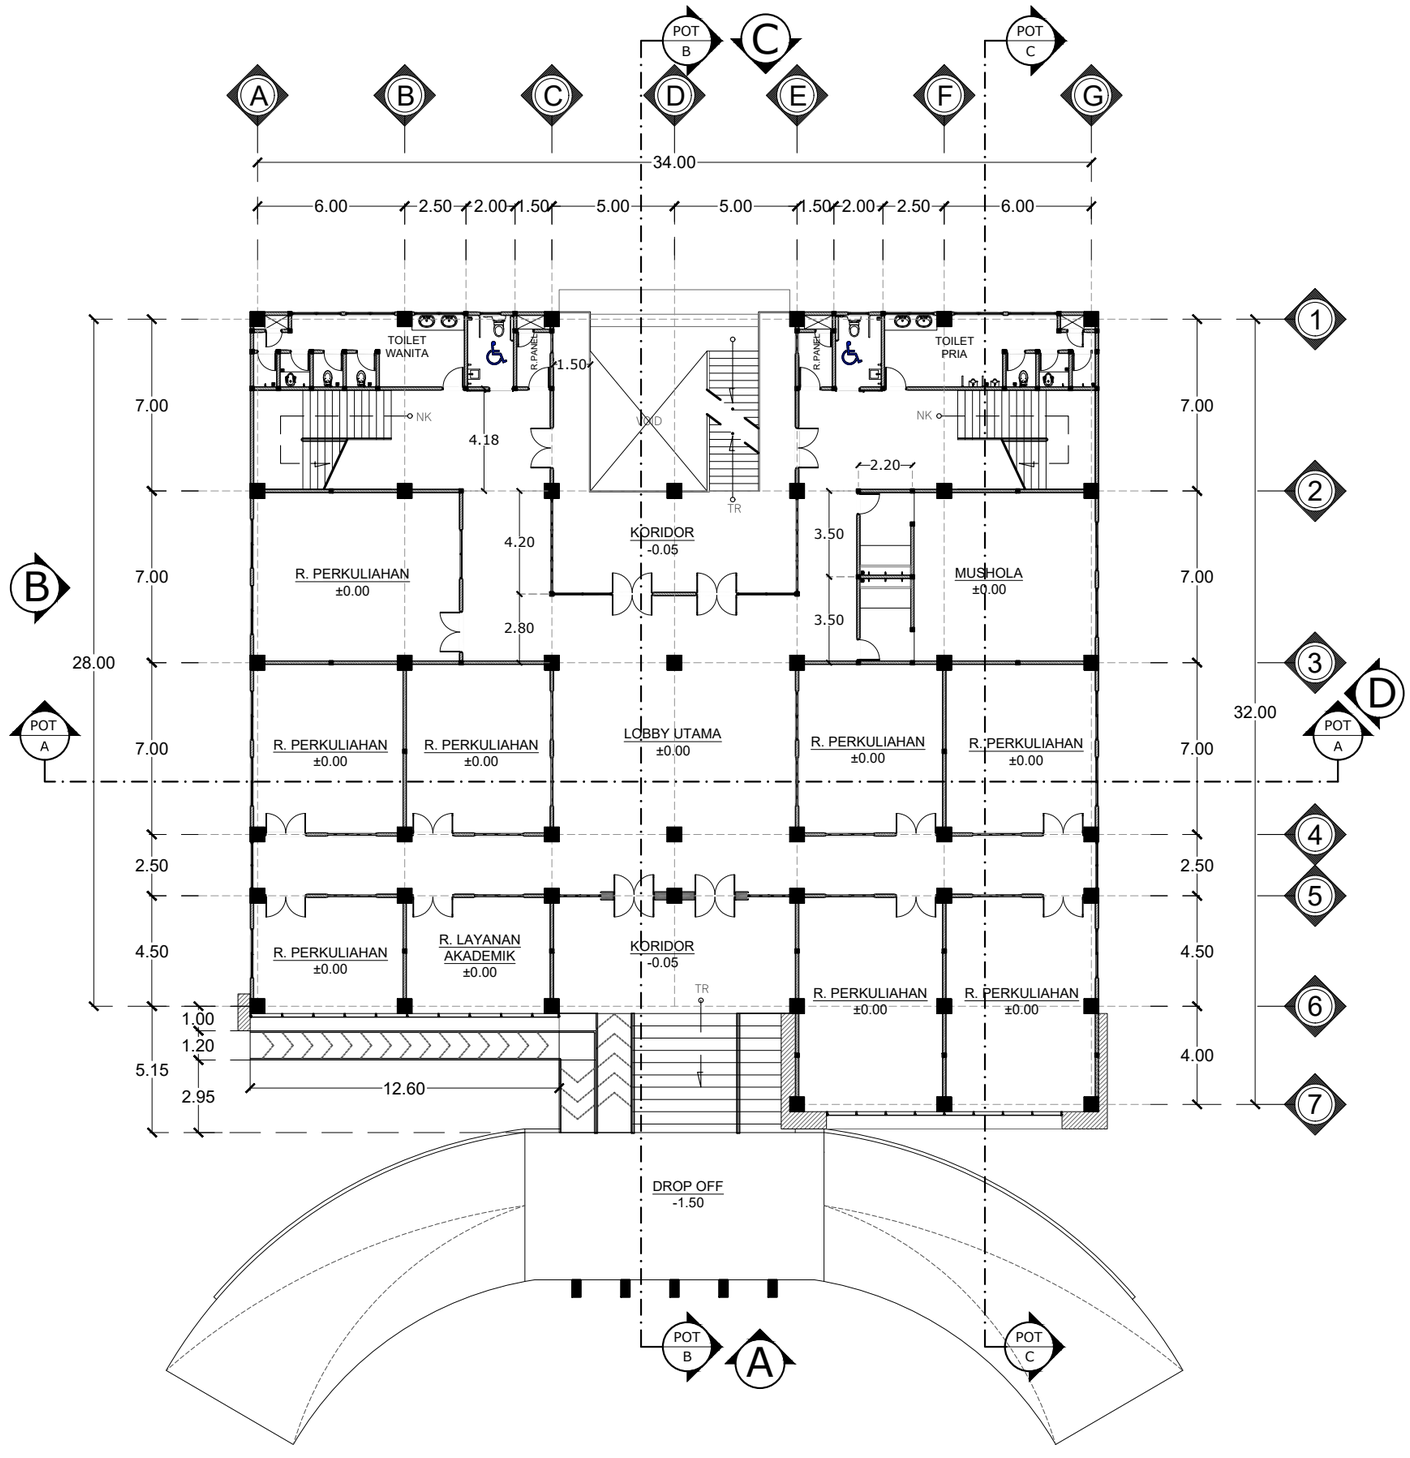

DENAH LANTAI 1

SKALA 1 : 250

INSTANSI

UNIVERSITAS ISLAM NEGERI
AR-RANIRY BANDA ACEH

JL. SYEKH ABDUR RAUF NO.1, KOPELMA DARUSSALAM-BANDA ACEH

Catatan :

Nama Pekerjaan :

PERENCANAAN PEMBANGUNAN GEDUNG RUANG KULIAH TERPADU UIN AR RANIRY BANDA ACEH

Lokasi :

UNIVERSITAS UIN AR RANIRY
BANDA ACEH

Mengetahui :

Konsultan Perencana:

Penanggung Jawab:


Nama Gambar : | SKALA

NO	TANGGAL	REVISI	DIPERIKSA	DISETUJUI
01				
02				
03				
04				

DIRENCANA	TEAM	
DI GAMBAR	TEAM	
DI PERIKSA	TEAM	

UKURAN KERTAS	NO. GAMBAR	TAHUN
A3		2023

HAK CIPTA :
DILARANG MENIRU ATAU MEMPRODUKSI GAMBAR INI BAIK DALAM BENTUK APAPUN KECUALI DENGAN PERSETUJUAN TERTULIS DARI UNIVERSITAS ISLAM NEGERI AR-RANIRY

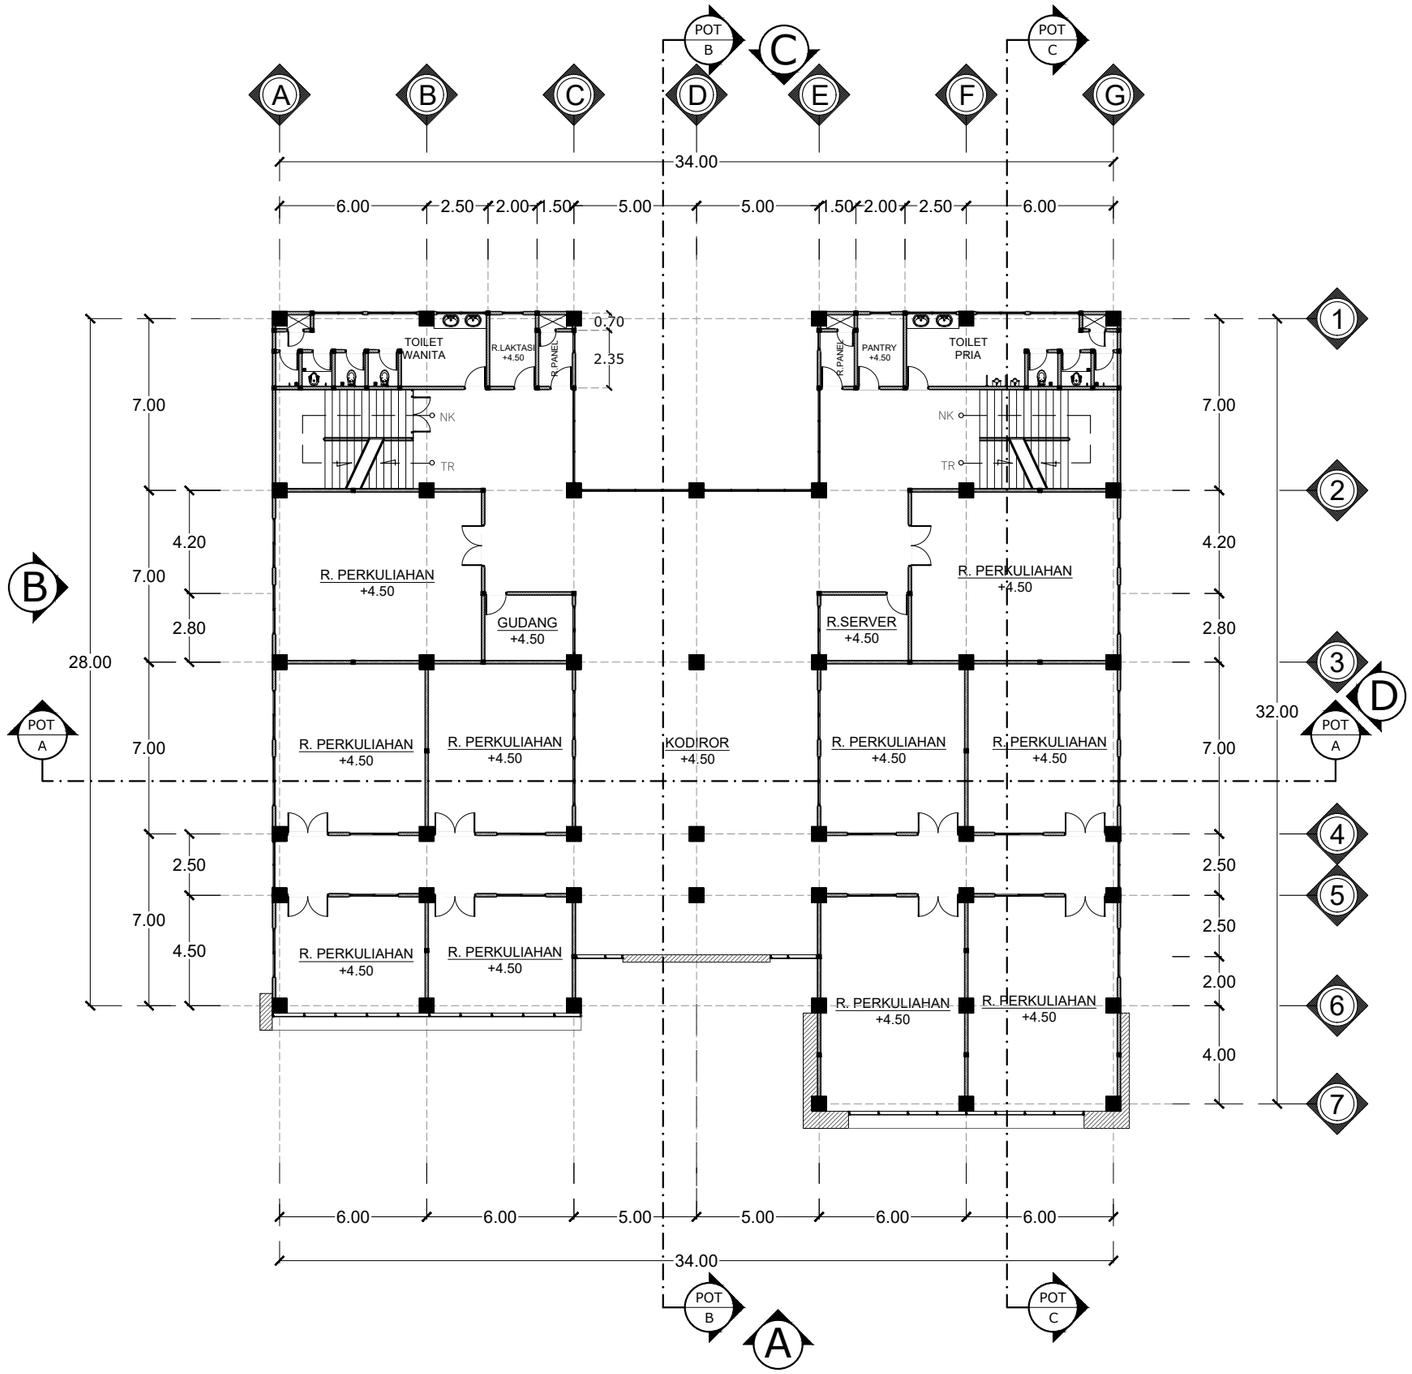

DENAH LANTAI 2

SKALA 1 : 250

INSTANSI

UNIVERSITAS ISLAM NEGERI
AR-RANIRY BANDA ACEH

JL. SYEKH ABDUR RAUF NO.1, KOPELMA DARUSSALAM-BANDA ACEH

Catatan :

Nama Pekerjaan :

PERENCANAAN PEMBANGUNAN GEDUNG RUANG KULIAH TERPADU UIN AR RANIRY BANDA ACEH

Lokasi :

UNIVERSITAS UIN AR RANIRY
BANDA ACEH

Mengetahui :

Konsultan Perencana:

Penanggung Jawab:


Nama Gambar : | SKALA

NO	TANGGAL	REVISI	DIPERIKSA	DISETUJUI
01				
02				
03				
04				

DIRENCANA	TEAM	
DI GAMBAR	TEAM	
DI PERIKSA	TEAM	

UKURAN KERTAS	NO. GAMBAR	TAHUN
A3		2023

HAK CIPTA :
DILARANG MENIRU ATAU MEMPRODUKSI GAMBAR INI BAIK DALAM BENTUK APAPUN KECUALI DENGAN PERSETUJUAN TERTULIS DARI UNIVERSITAS ISLAM NEGERI AR-RANIRY

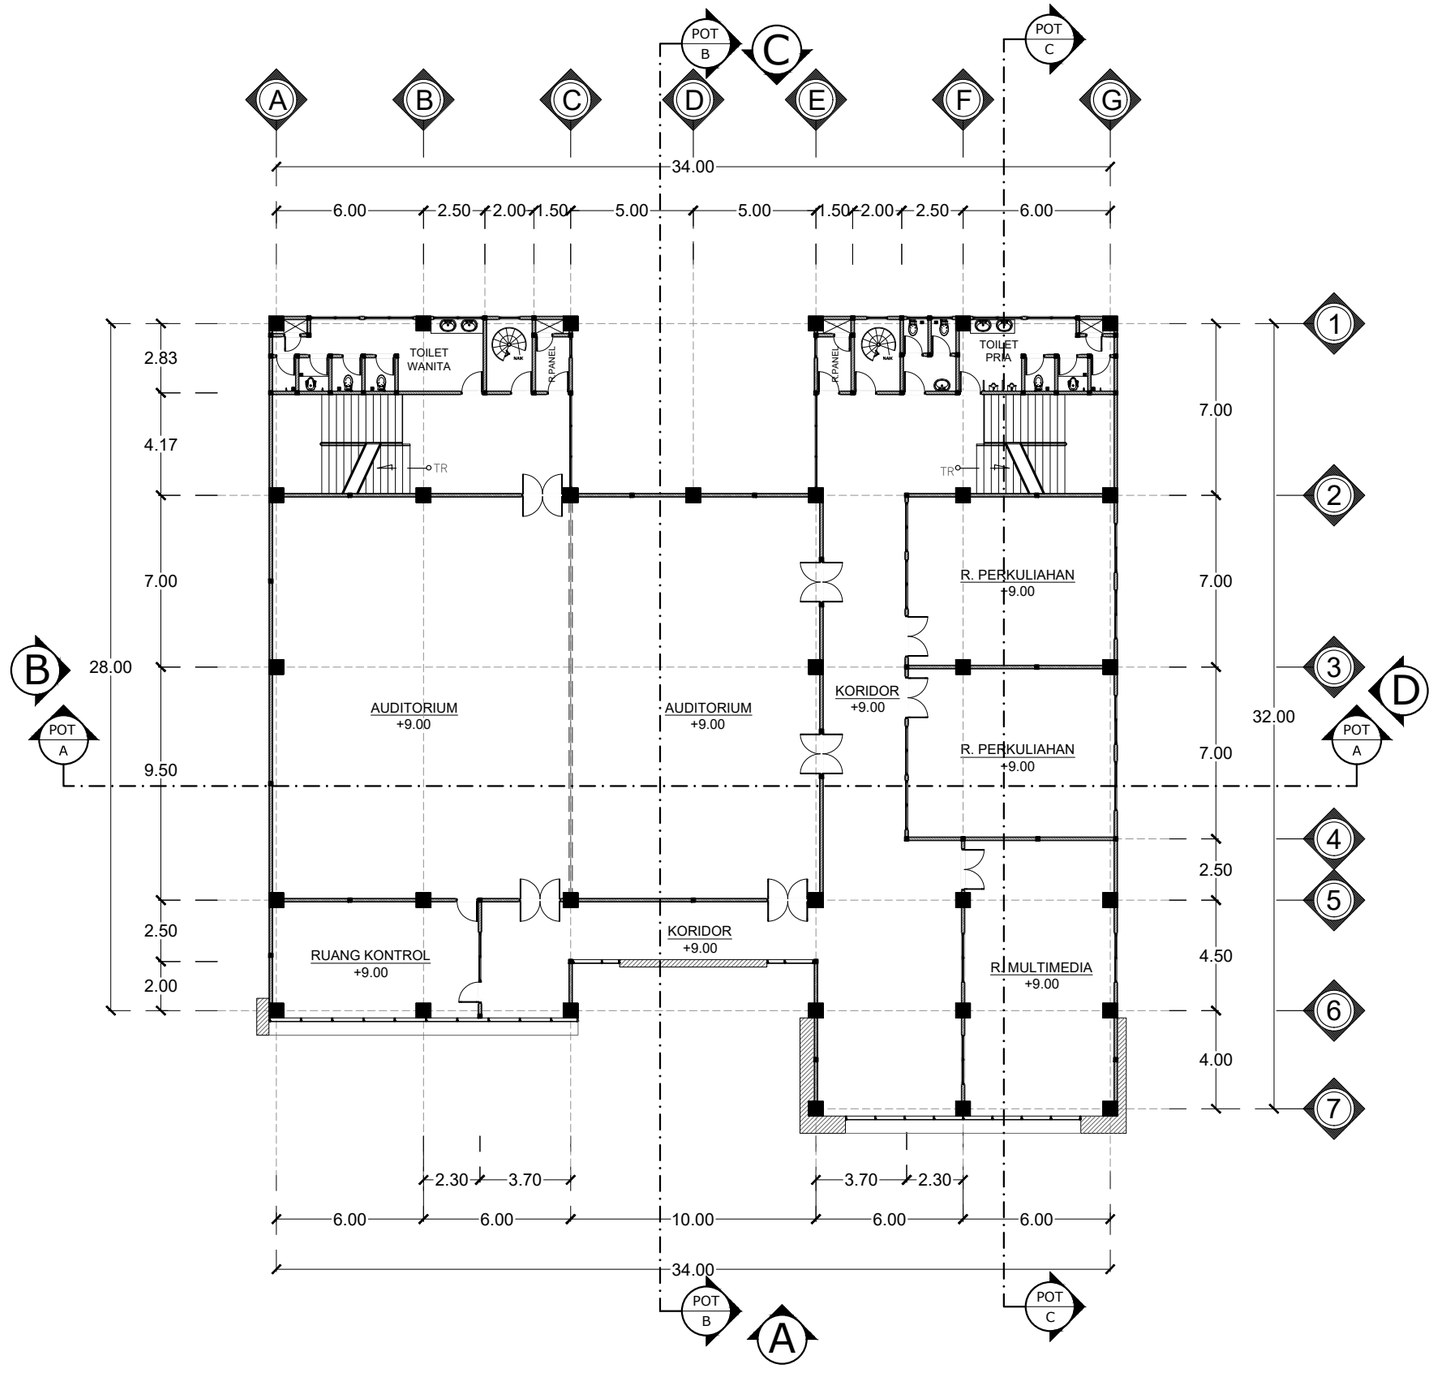

DENAH LANTAI 3

SKALA 1 : 250

INSTANSI

UNIVERSITAS ISLAM NEGERI
AR-RANIRY BANDA ACEH
JL. SYEKH ABDUR RAUF NO.1, KOPELMA DARUSSALAM-BANDA ACEH

Catatan :

Nama Pekerjaan :

PERENCANAAN PEMBANGUNAN GEDUNG RUANG KULIAH TERPADU UIN AR RANIRY BANDA ACEH

Lokasi :

UNIVERSITAS UIN AR RANIRY
BANDA ACEH

Mengetahui :

Konsultan Perencana:

Penanggung Jawab:


Nama Gambar : | SKALA

NO	TANGGAL	REVISI	DIPERIKSA	DISETUJUI
01				
02				
03				
04				

DIRENCANA	TEAM	
DI GAMBAR	TEAM	
DI PERIKSA	TEAM	

UKURAN KERTAS	NO. GAMBAR	TAHUN
A3		2023

HAK CIPTA :
DILARANG MENIRU ATAU MEMPRODUKSI GAMBAR INI BAIK DALAM BENTUK APAPUN KECUALI DENGAN PERSETUJUAN TERTULIS DARI UNIVERSITAS ISLAM NEGERI AR-RANIRY

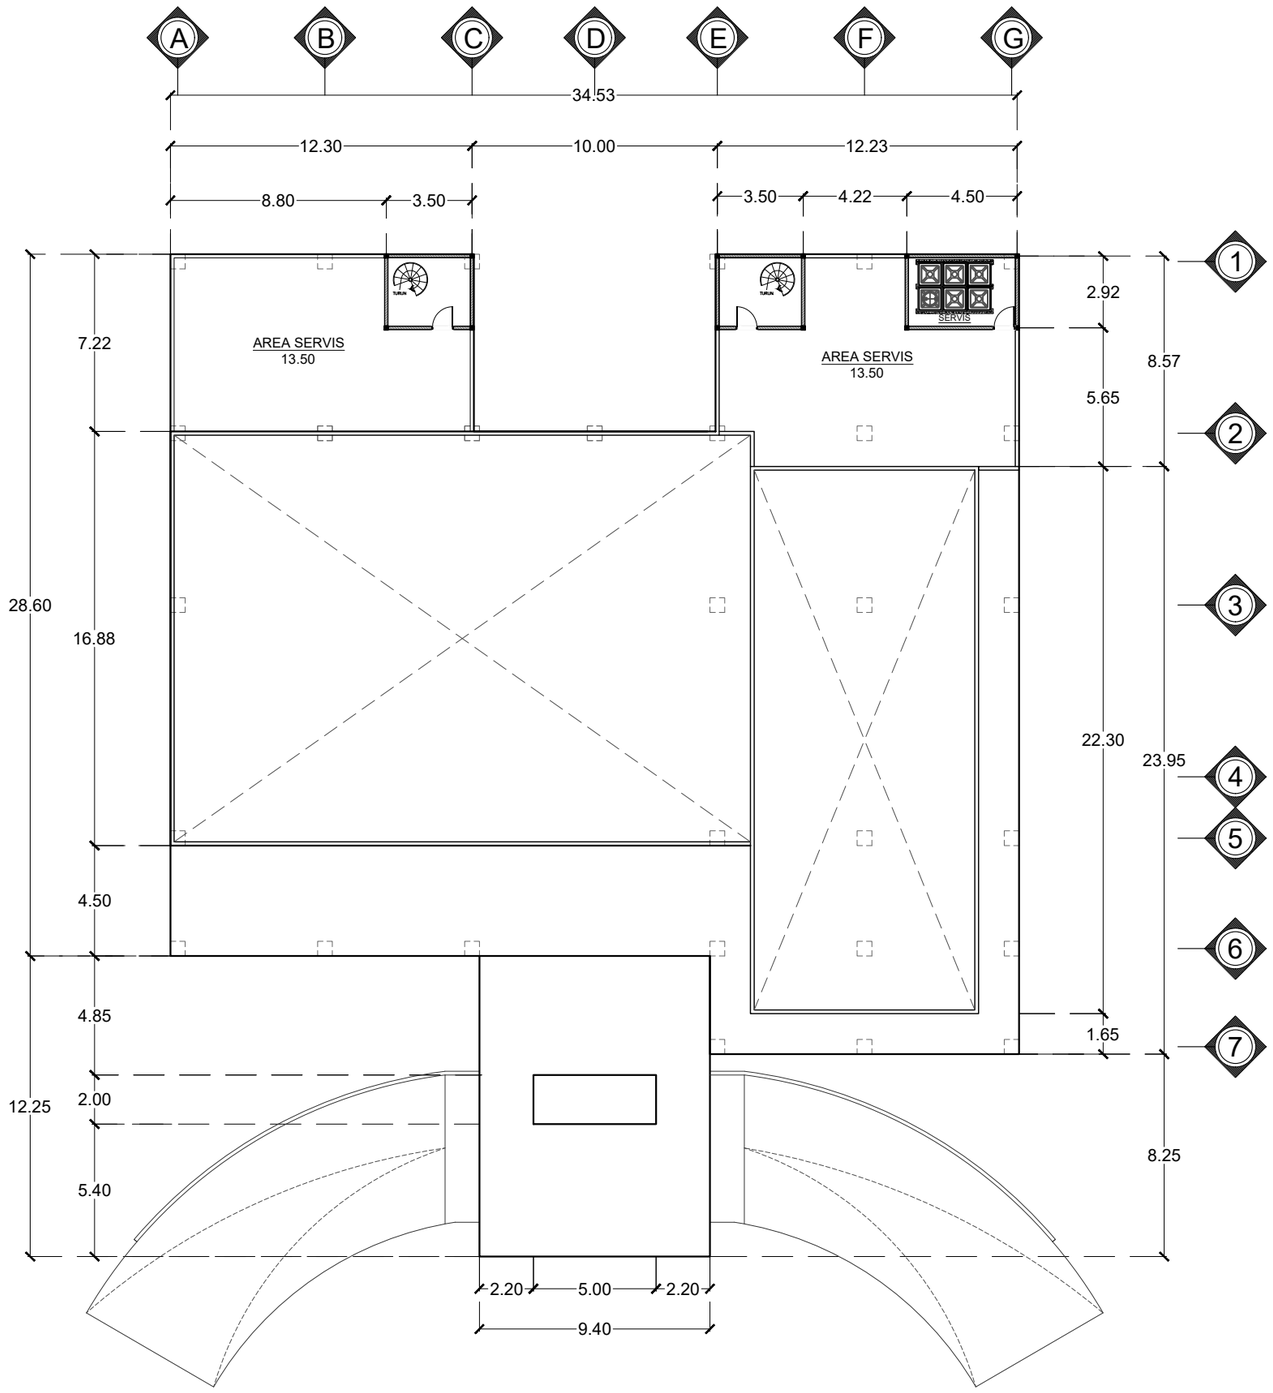

DENAH LANTAI ATAP

SKALA 1 : 250

INSTANSI

UNIVERSITAS ISLAM NEGERI
AR-RANIRY BANDA ACEH

JL. SYEKH ABDUR RAUF NO.1, KOPELMA DARUSSALAM-BANDA ACEH

Catatan :

Nama Pekerjaan :

PERENCANAAN PEMBANGUNAN GEDUNG RUANG KULIAH TERPADU UIN AR RANIRY BANDA ACEH

Lokasi :

UNIVERSITAS UIN AR RANIRY
BANDA ACEH

Mengetahui :

Konsultan Perencana:

Penanggung Jawab:


Nama Gambar :	SKALA

NO	TANGGAL	REVISI	DIPERIKSA	DISETUJUI
01				
02				
03				
04				

DIRENCANA	TEAM	
DI GAMBAR	TEAM	
DI PERIKSA	TEAM	

UKURAN KERTAS	NO. GAMBAR	TAHUN
A3		2023

HAK CIPTA :
DILARANG MENIRU ATAU MEMPRODUKSI GAMBAR INI BAIK DALAM BENTUK APAPUN KECUALI DENGAN PERSETUJUAN TERTULIS DARI UNIVERSITAS ISLAM NEGERI AR-RANIRY

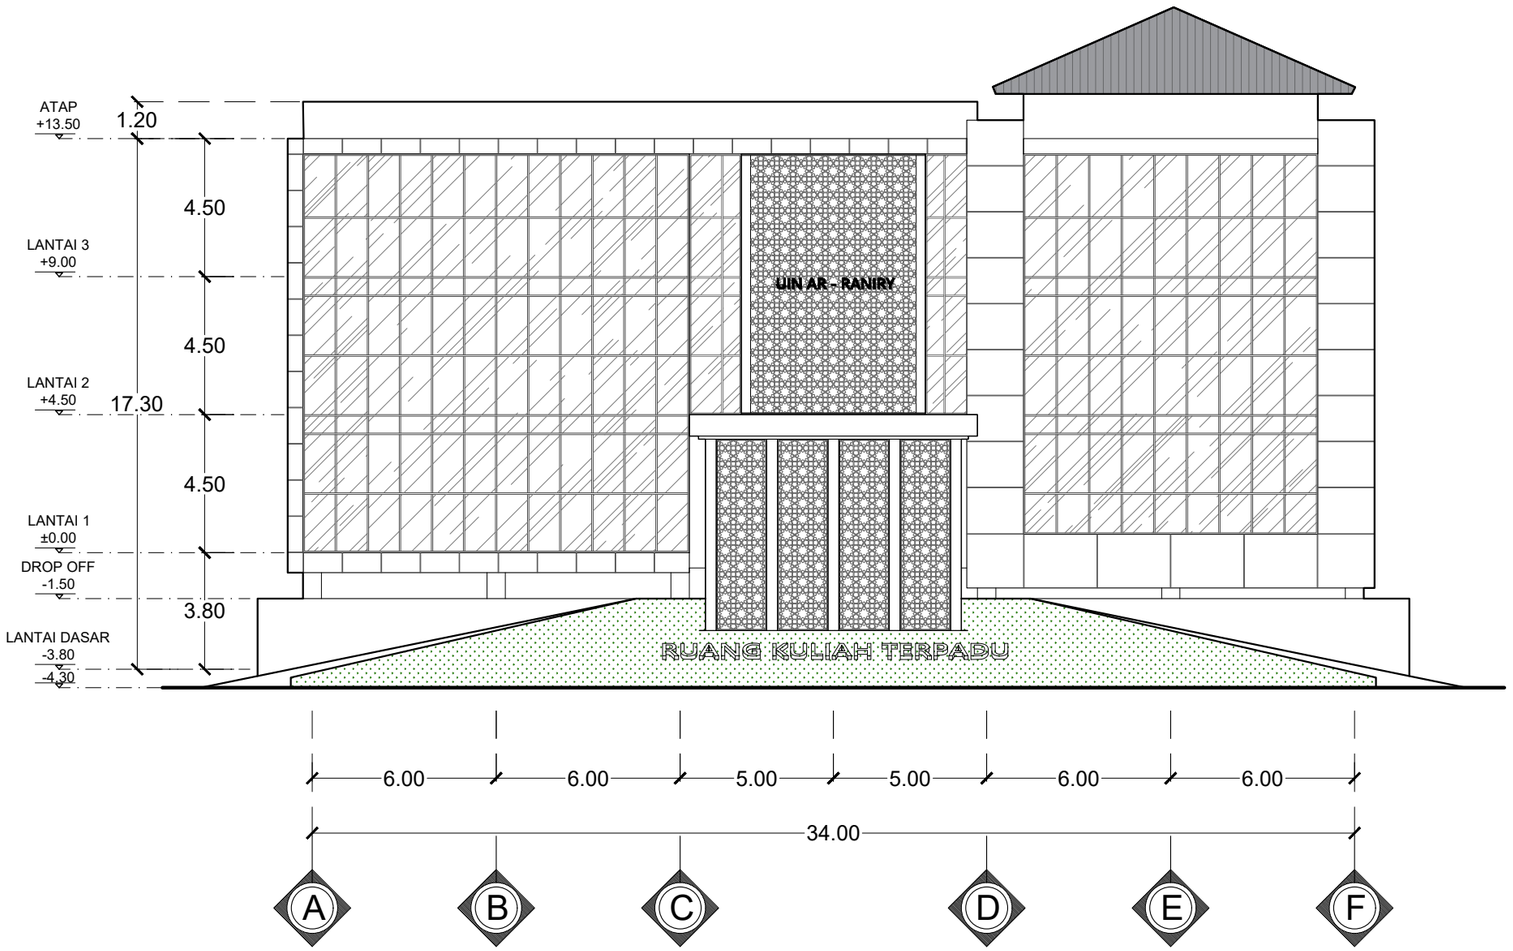

TAMPAK A (DEPAN)

SKALA 1 : 250

INSTANSI

UNIVERSITAS ISLAM NEGERI
AR-RANIRY BANDA ACEH

JL. SYEKH ABDUR RAUF NO.1, KOPELMA DARUSSALAM-BANDA ACEH

Catatan :

Nama Pekerjaan :

PERENCANAAN PEMBANGUNAN GEDUNG RUANG KULIAH TERPADU UIN AR RANIRY BANDA ACEH

Lokasi :

UNIVERSITAS UIN AR RANIRY
BANDA ACEH

Mengetahui :

Konsultan Perencana:

Penanggung Jawab:

Nama Gambar :


SKALA

NO	TANGGAL	REVISI	DIPERIKSA	DISETUJUI
01				
02				
03				
04				

DIRENCANA	TEAM	
DI GAMBAR	TEAM	
DI PERIKSA	TEAM	

UKURAN KERTAS	NO. GAMBAR	TAHUN
A3		2023

HAK CIPTA :
DILARANG MENIRU ATAU MEMPRODUKSI GAMBAR INI BAIK DALAM BENTUK APAPUN KECUALI DENGAN PERSETUJUAN TERTULIS DARI UNIVERSITAS ISLAM NEGERI AR-RANIRY

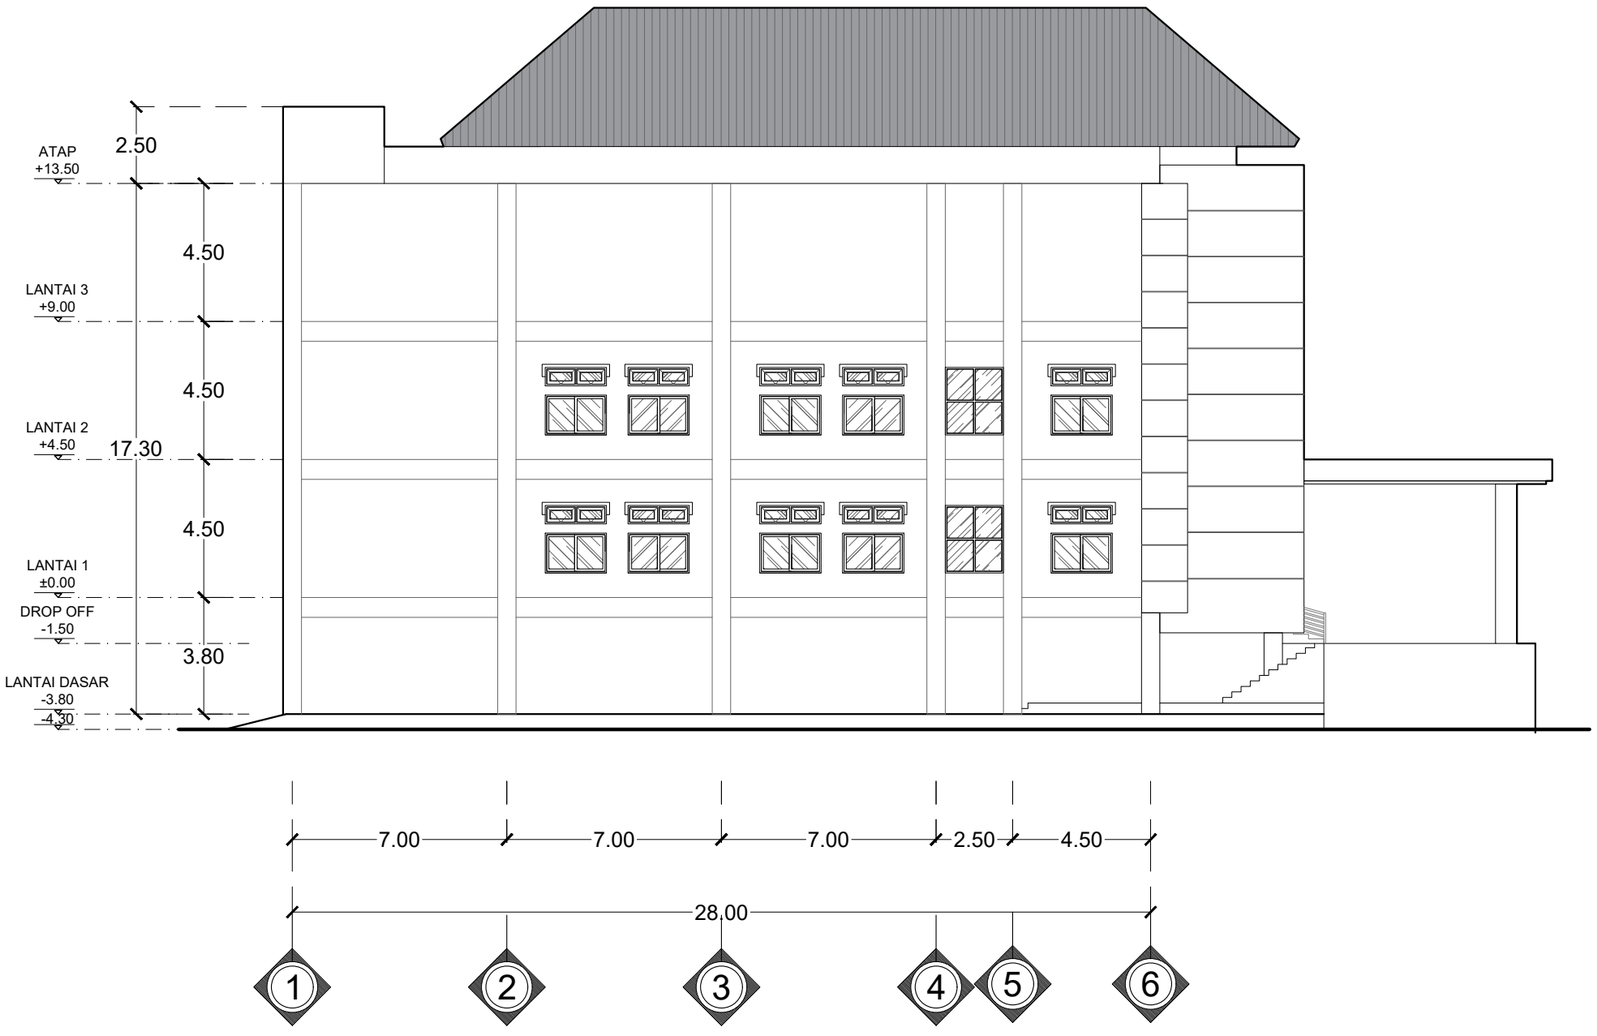

TAMPAK B (SAMPING KIRI)

SKALA 1 : 250

INSTANSI

UNIVERSITAS ISLAM NEGERI
AR-RANIRY BANDA ACEH
JL. SYEKH ABDUR RAUF NO.1, KOPELMA DARUSSALAM-BANDA ACEH

Catatan :

Nama Pekerjaan :

PERENCANAAN PEMBANGUNAN GEDUNG RUANG KULIAH TERPADU UIN AR RANIRY BANDA ACEH

Lokasi :

UNIVERSITAS UIN AR RANIRY
BANDA ACEH

Mengetahui :

Konsultan Perencana:

Penanggung Jawab:

Nama Gambar :	SKALA

NO	TANGGAL	REVISI	DIPERIKSA	DISETUJUI
01				
02				
03				
04				

DIRENCANA	TEAM	
DI GAMBAR	TEAM	
DI PERIKSA	TEAM	

UKURAN KERTAS	NO. GAMBAR	TAHUN
A3		2023

HAK CIPTA :
DILARANG MENIRU ATAU MEMPRODUKSI GAMBAR INI BAIK DALAM BENTUK APAPUN KECUALI DENGAN PERSETUJUAN TERTULIS DARI UNIVERSITAS ISLAM NEGERI AR-RANIRY



TAMPAK C (BELAKANG)

SKALA 1 : 250

INSTANSI

UNIVERSITAS ISLAM NEGERI
AR-RANIRY BANDA ACEH

JL. SYEKH ABDUR RAUF NO.1, KOPELMA DARUSSALAM-BANDA ACEH

Catatan :

Nama Pekerjaan :

PERENCANAAN PEMBANGUNAN GEDUNG RUANG KULIAH TERPADU UIN AR RANIRY BANDA ACEH

Lokasi :

UNIVERSITAS UIN AR RANIRY
BANDA ACEH

Mengetahui :

Konsultan Perencana:

Penanggung Jawab:

Nama Gambar :	SKALA

NO	TANGGAL	REVISI	DIPERIKSA	DISETUJUI
01				
02				
03				
04				

DIRENCANA	TEAM	
DI GAMBAR	TEAM	
DI PERIKSA	TEAM	

UKURAN KERTAS	NO. GAMBAR	TAHUN
A3		2023

HAK CIPTA :
DILARANG MENIRU ATAU MEMPRODUKSI GAMBAR INI BAIK DALAM BENTUK APAPUN KECUALI DENGAN PERSETUJUAN TERTULIS DARI UNIVERSITAS ISLAM NEGERI AR-RANIRY



TAMPAK D (BELAKANG)

SKALA 1 : 250

INSTANSI

UNIVERSITAS ISLAM NEGERI
AR-RANIRY BANDA ACEH

JL. SYEKH ABDUR RAUF NO.1, KOPELMA DARUSSALAM-BANDA ACEH

Catatan :

Nama Pekerjaan :

PERENCANAAN PEMBANGUNAN GEDUNG RUANG KULIAH TERPADU UIN AR RANIRY BANDA ACEH

Lokasi :

UNIVERSITAS UIN AR RANIRY
BANDA ACEH

Mengetahui :

Konsultan Perencana:


Penanggung Jawab:

Nama Gambar :	SKALA

NO	TANGGAL	REVISI	DIPERIKSA	DISETUJUI
01				
02				
03				
04				

DIRENCANA	TEAM	
DI GAMBAR	TEAM	
DI PERIKSA	TEAM	
UKURAN KERTAS	NO. GAMBAR	TAHUN
A3		2023

HAK CIPTA :
DILARANG MENIRU ATAU MEMPRODUKSI GAMBAR INI BAIK DALAM BENTUK APAPUN KECUALI DENGAN PERSETUJUAN TERTULIS DARI UNIVERSITAS ISLAM NEGERI AR-RANIRY

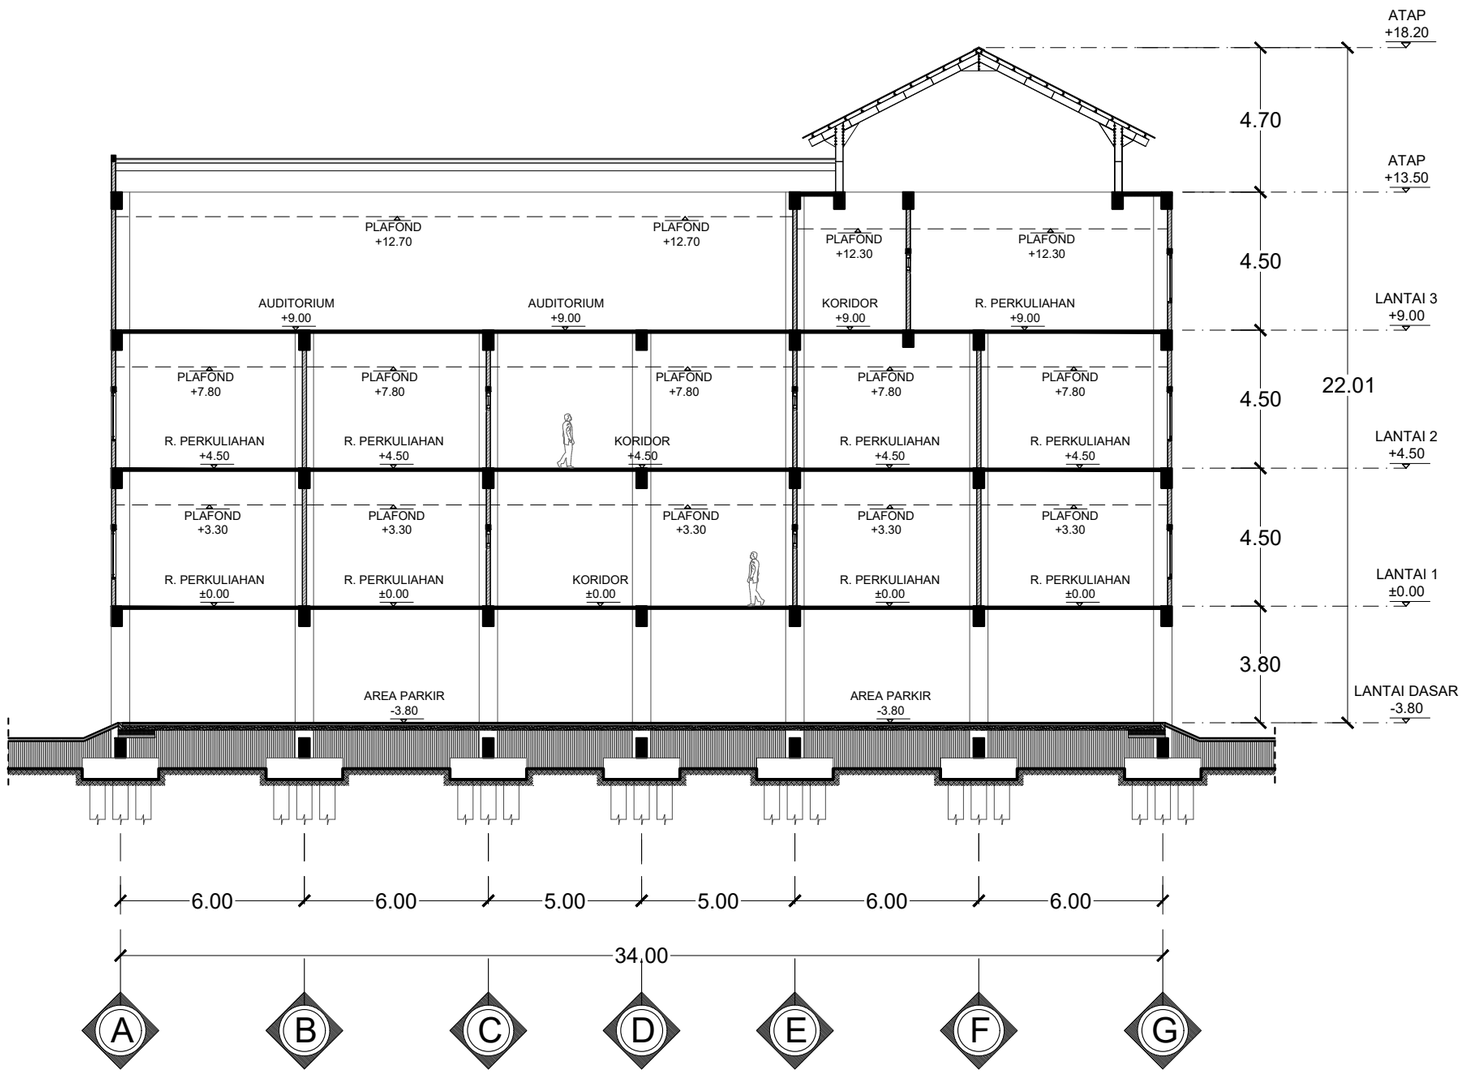

POTONGAN A-A

SKALA 1 : 250

INSTANSI

UNIVERSITAS ISLAM NEGERI
AR-RANIRY BANDA ACEH

JL. SYEKH ABDUR RAUF NO.1, KOPELMA DARUSSALAM-BANDA ACEH

Catatan :

Nama Pekerjaan :

PERENCANAAN PEMBANGUNAN GEDUNG RUANG KULIAH TERPADU UIN AR RANIRY BANDA ACEH

Lokasi :

UNIVERSITAS UIN AR RANIRY
BANDA ACEH

Mengetahui :

Konsultan Perencana:

Penanggung Jawab:

Nama Gambar :


SKALA

NO	TANGGAL	REVISI	DIPERIKSA	DISETUJUI
01				
02				
03				
04				

DIRENCANA	TEAM	
DI GAMBAR	TEAM	
DI PERIKSA	TEAM	

UKURAN KERTAS	NO. GAMBAR	TAHUN
A3		2023

HAK CIPTA :
DILARANG MENIRU ATAU MEMPRODUKSI GAMBAR INI BAIK DALAM BENTUK APAPUN KECUALI DENGAN PERSETUJUAN TERTULIS DARI UNIVERSITAS ISLAM NEGERI AR-RANIRY

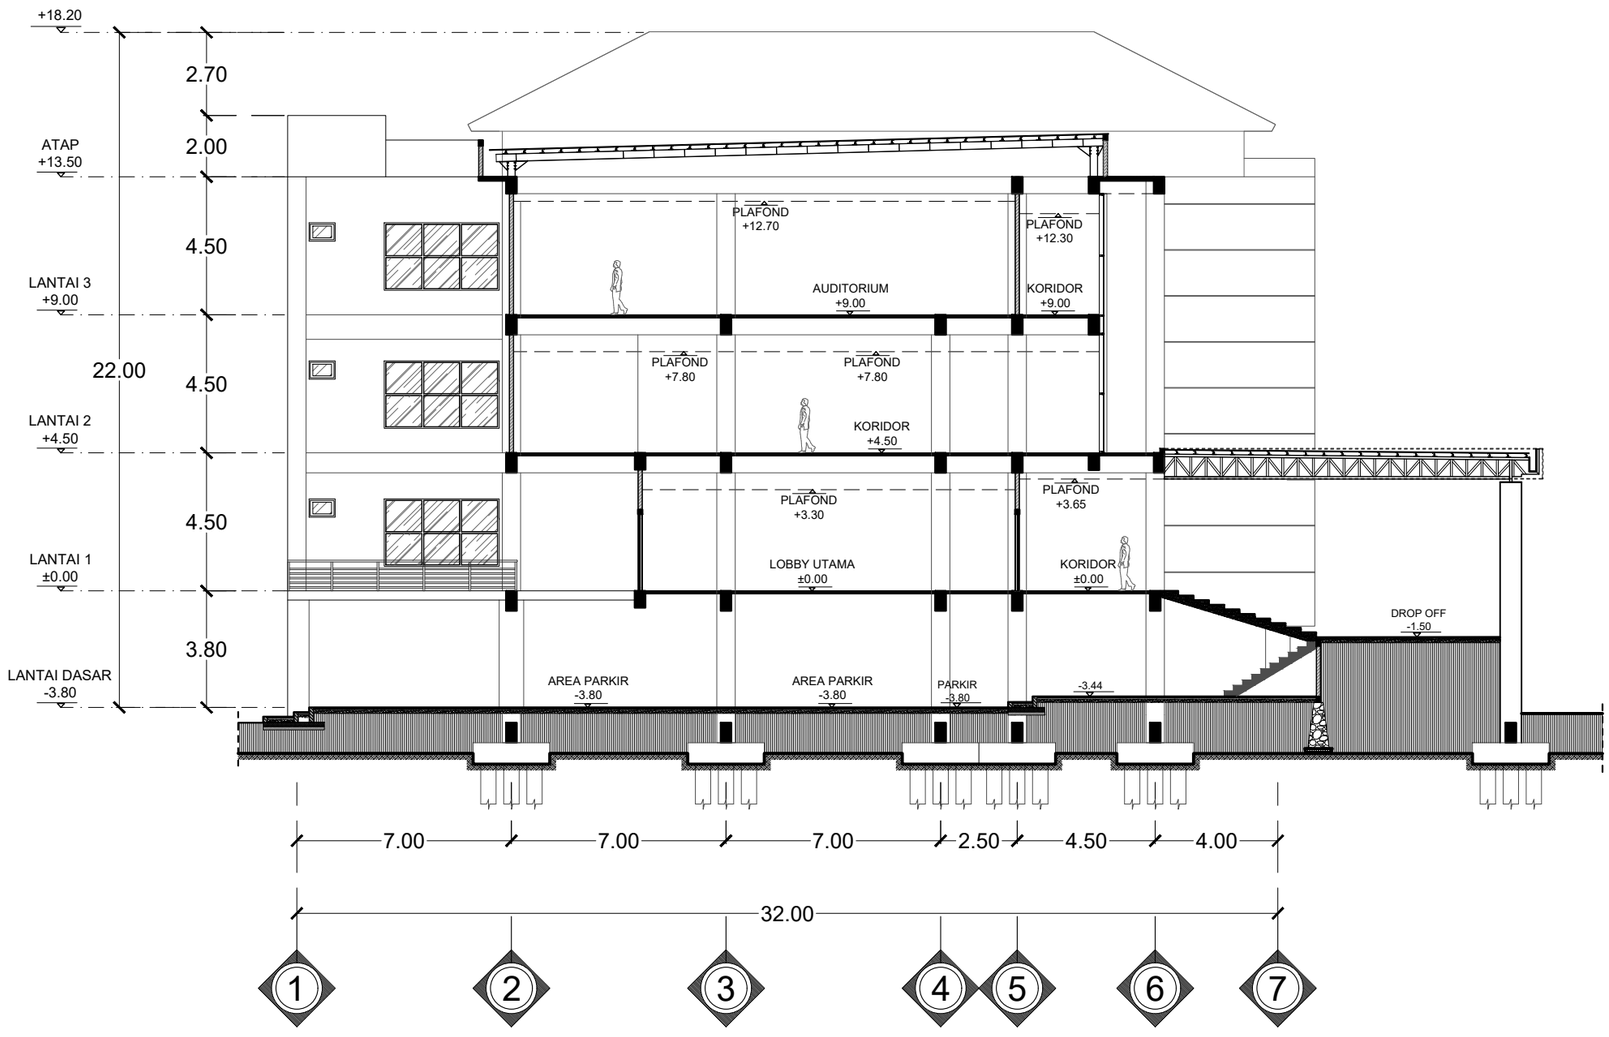

POTONGAN B-B

SKALA 1 : 250

INSTANSI

UNIVERSITAS ISLAM NEGERI
AR-RANIRY BANDA ACEH

JL. SYEKH ABDUR RAUF NO.1, KOPELMA DARUSSALAM-BANDA ACEH

Catatan :

Nama Pekerjaan :

PERENCANAAN PEMBANGUNAN GEDUNG RUANG KULIAH TERPADU UIN AR RANIRY BANDA ACEH

Lokasi :

UNIVERSITAS UIN AR RANIRY
BANDA ACEH

Mengetahui :

Konsultan Perencana:

Penanggung Jawab:


Nama Gambar :	SKALA

NO	TANGGAL	REVISI	DIPERIKSA	DISETUJUI
01				
02				
03				
04				

DIRENCANA	TEAM	
DI GAMBAR	TEAM	
DI PERIKSA	TEAM	

UKURAN KERTAS	NO. GAMBAR	TAHUN
A3		2023

HAK CIPTA :
DILARANG MENIRU ATAU MEMPRODUKSI GAMBAR INI BAIK DALAM BENTUK APAPUN KECUALI DENGAN PERSETUJUAN TERTULIS DARI UNIVERSITAS ISLAM NEGERI AR-RANIRY

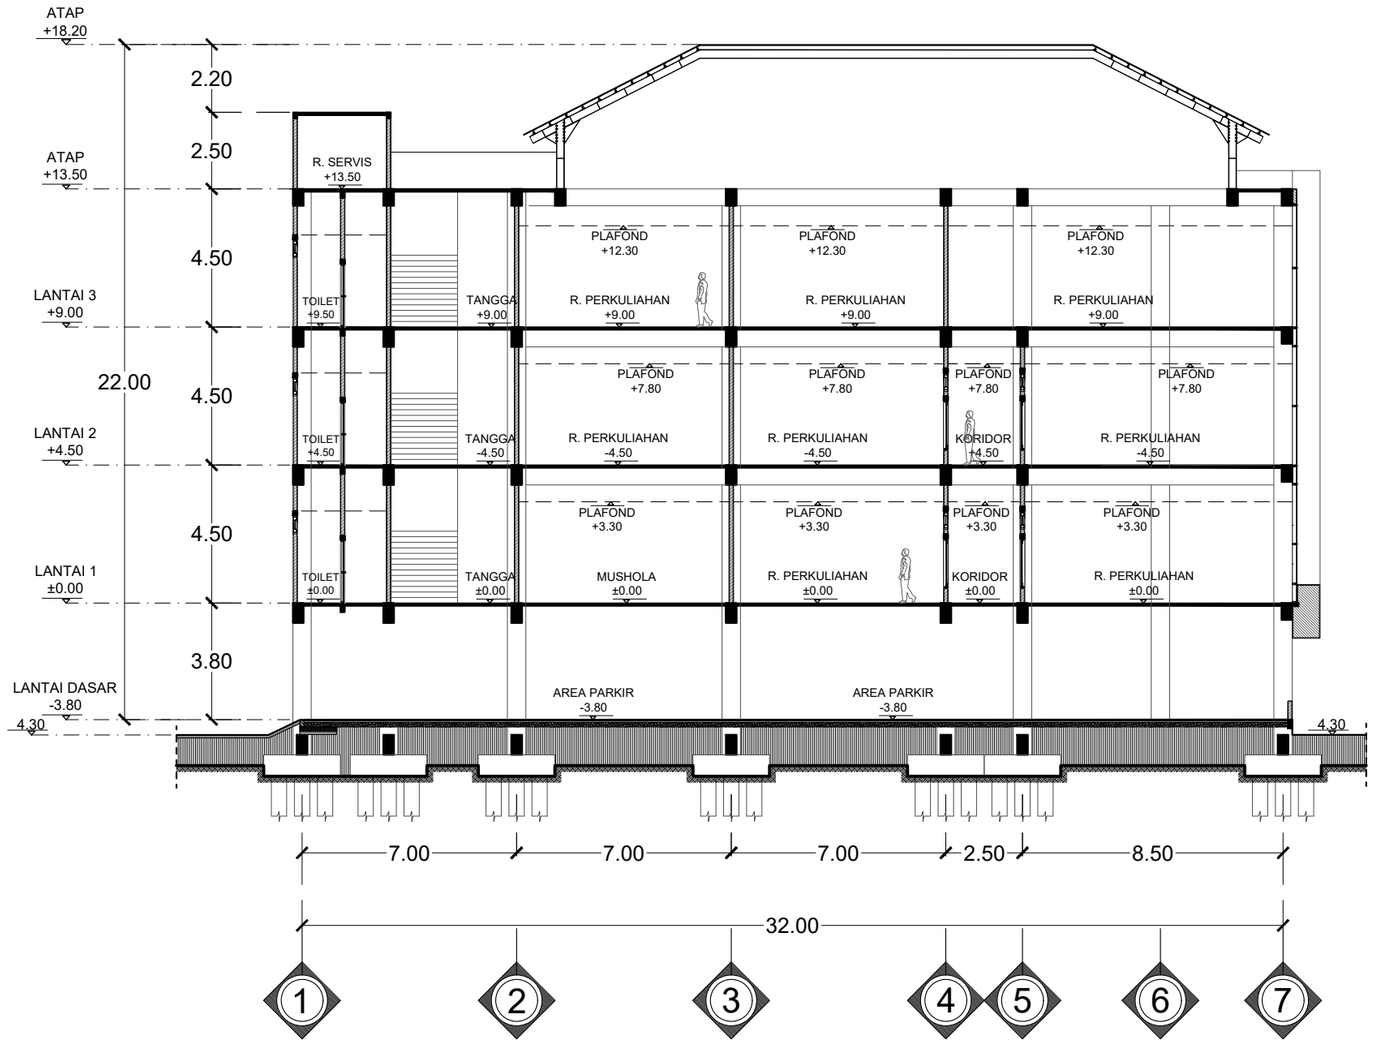

POTONGAN C-C

SKALA 1 : 250

INSTANSI

UNIVERSITAS ISLAM NEGERI
AR-RANIRY BANDA ACEH

JL. SYEKH ABDUR RAUF NO.1, KOPELMA DARUSSALAM-BANDA ACEH

Catatan :

Nama Pekerjaan :

PERENCANAAN PEMBANGUNAN GEDUNG RUANG KULIAH TERPADU UIN AR RANIRY BANDA ACEH

Lokasi :

UNIVERSITAS UIN AR RANIRY
BANDA ACEH

Mengetahui :

Konsultan Perencana:

Penanggung Jawab:


Nama Gambar :	SKALA

NO	TANGGAL	REVISI	DIPERIKSA	DISETUJUI
01				
02				
03				
04				

DIRENCANA	TEAM	
DI GAMBAR	TEAM	
DI PERIKSA	TEAM	

UKURAN KERTAS	NO. GAMBAR	TAHUN
A3		2023

HAK CIPTA :
DILARANG MENIRU ATAU MEMPRODUKSI GAMBAR INI BAIK DALAM BENTUK APAPUN KECUALI DENGAN PERSETUJUAN TERTULIS DARI UNIVERSITAS ISLAM NEGERI AR-RANIRY

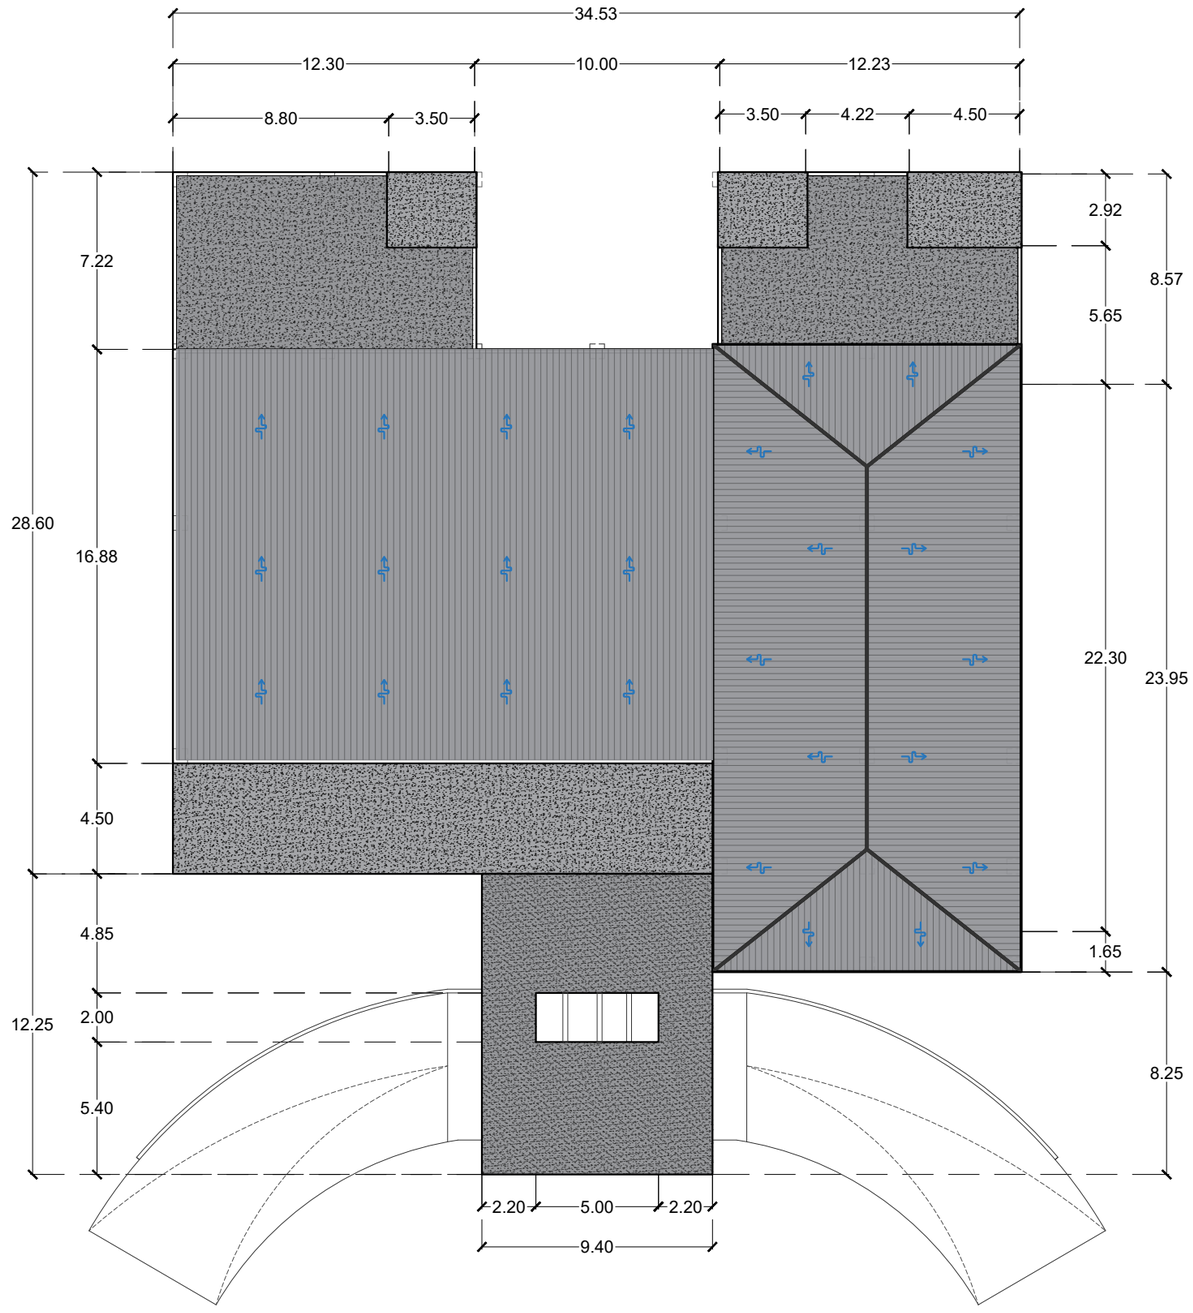

DENAH RENCANA ATAP

SKALA 1 : 250

INSTANSI

UNIVERSITAS ISLAM NEGERI
AR-RANIRY BANDA ACEH

JL. SYEKH ABDUR RAUF NO.1, KOPELMA DARUSSALAM-BANDA ACEH

Catatan :

Nama Pekerjaan :

PERENCANAAN PEMBANGUNAN GEDUNG RUANG KULIAH TERPADU UIN AR RANIRY BANDA ACEH

Lokasi :

UNIVERSITAS UIN AR RANIRY
BANDA ACEH

Mengetahui :

Konsultan Perencana:

Penanggung Jawab:


Nama Gambar :	SKALA

NO	TANGGAL	REVISI	DIPERIKSA	DISETUJUI
01				
02				
03				
04				

DIRENCANA	TEAM	
DI GAMBAR	TEAM	
DI PERIKSA	TEAM	

UKURAN KERTAS	NO. GAMBAR	TAHUN
A3		2023

HAK CIPTA :
DILARANG MENIRU ATAU MEMPRODUKSI GAMBAR INI BAIK DALAM BENTUK APAPUN KECUALI DENGAN PERSETUJUAN TERTULIS DARI UNIVERSITAS ISLAM NEGERI AR-RANIRY

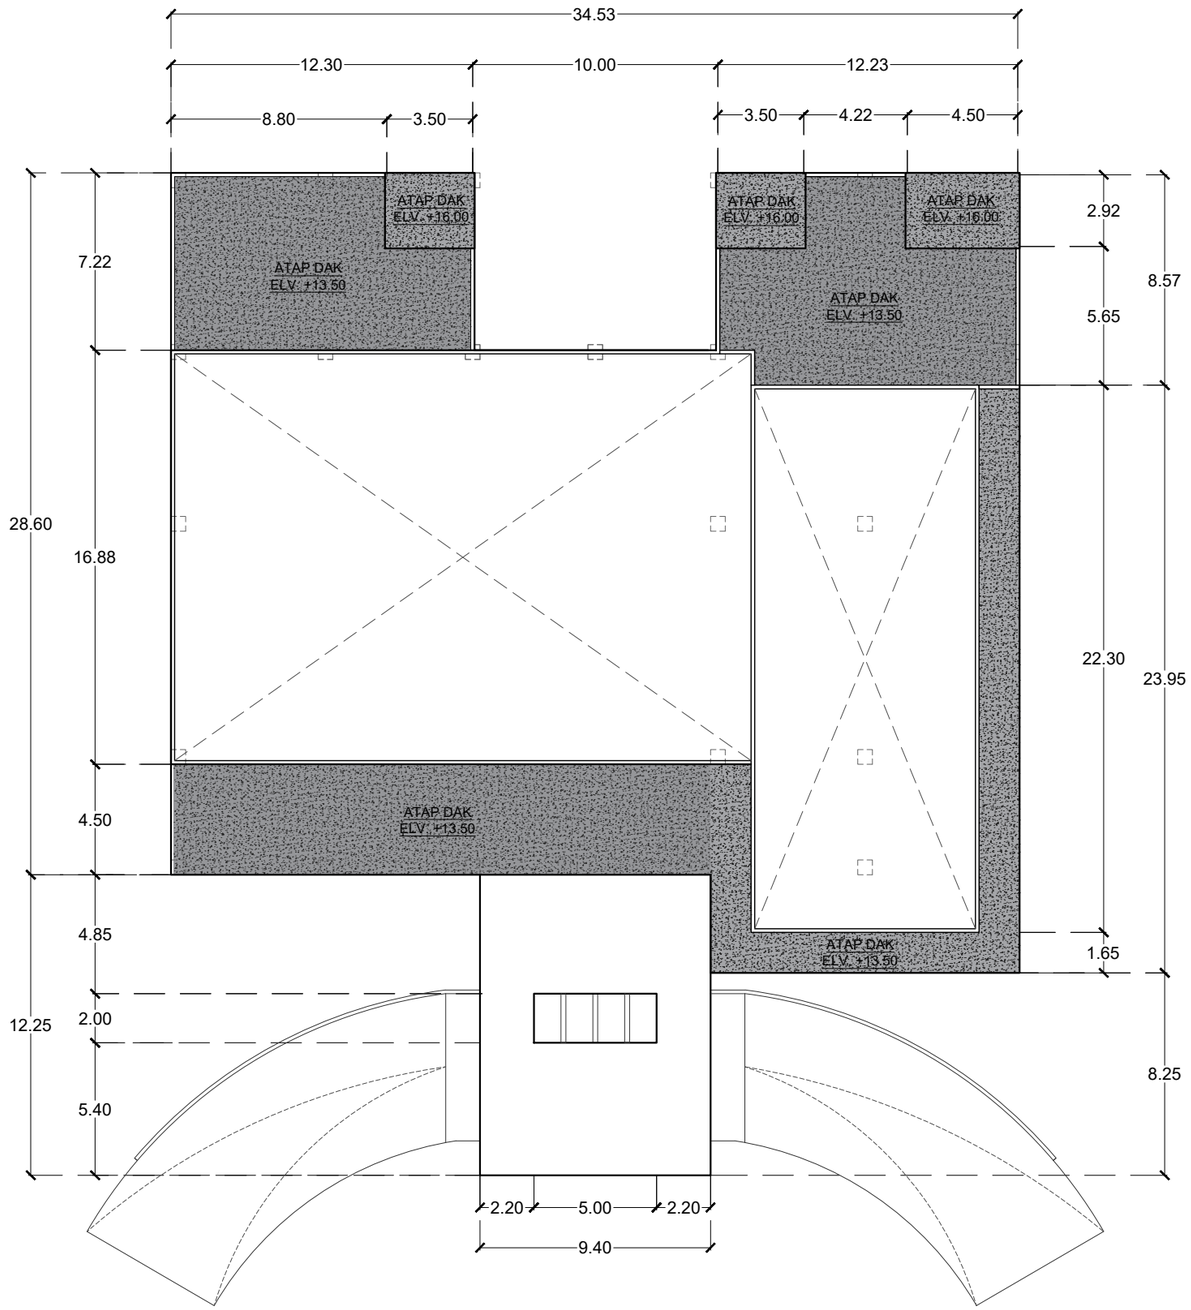

DENAH RENCANA DAK

SKALA 1 : 250

INSTANSI

UNIVERSITAS ISLAM NEGERI
AR-RANIRY BANDA ACEH

JL. SYEKH ABDUR RAUF NO.1, KOPELMA DARUSSALAM-BANDA ACEH

Catatan :

Nama Pekerjaan :

PERENCANAAN PEMBANGUNAN GEDUNG RUANG KULIAH TERPADU UIN AR RANIRY BANDA ACEH

Lokasi :

UNIVERSITAS UIN AR RANIRY
BANDA ACEH

Mengetahui :

Konsultan Perencana:

Penanggung Jawab:


Nama Gambar :	SKALA

NO	TANGGAL	REVISI	DIPERIKSA	DISETUJUI
01				
02				
03				
04				

DIRENCANA	TEAM	
DI GAMBAR	TEAM	
DI PERIKSA	TEAM	

UKURAN KERTAS	NO. GAMBAR	TAHUN
A3		2023

HAK CIPTA :
DILARANG MENIRU ATAU MEMPRODUKSI GAMBAR INI BAIK DALAM BENTUK APAPUN KECUALI DENGAN PERSETUJUAN TERTULIS DARI UNIVERSITAS ISLAM NEGERI AR-RANIRY

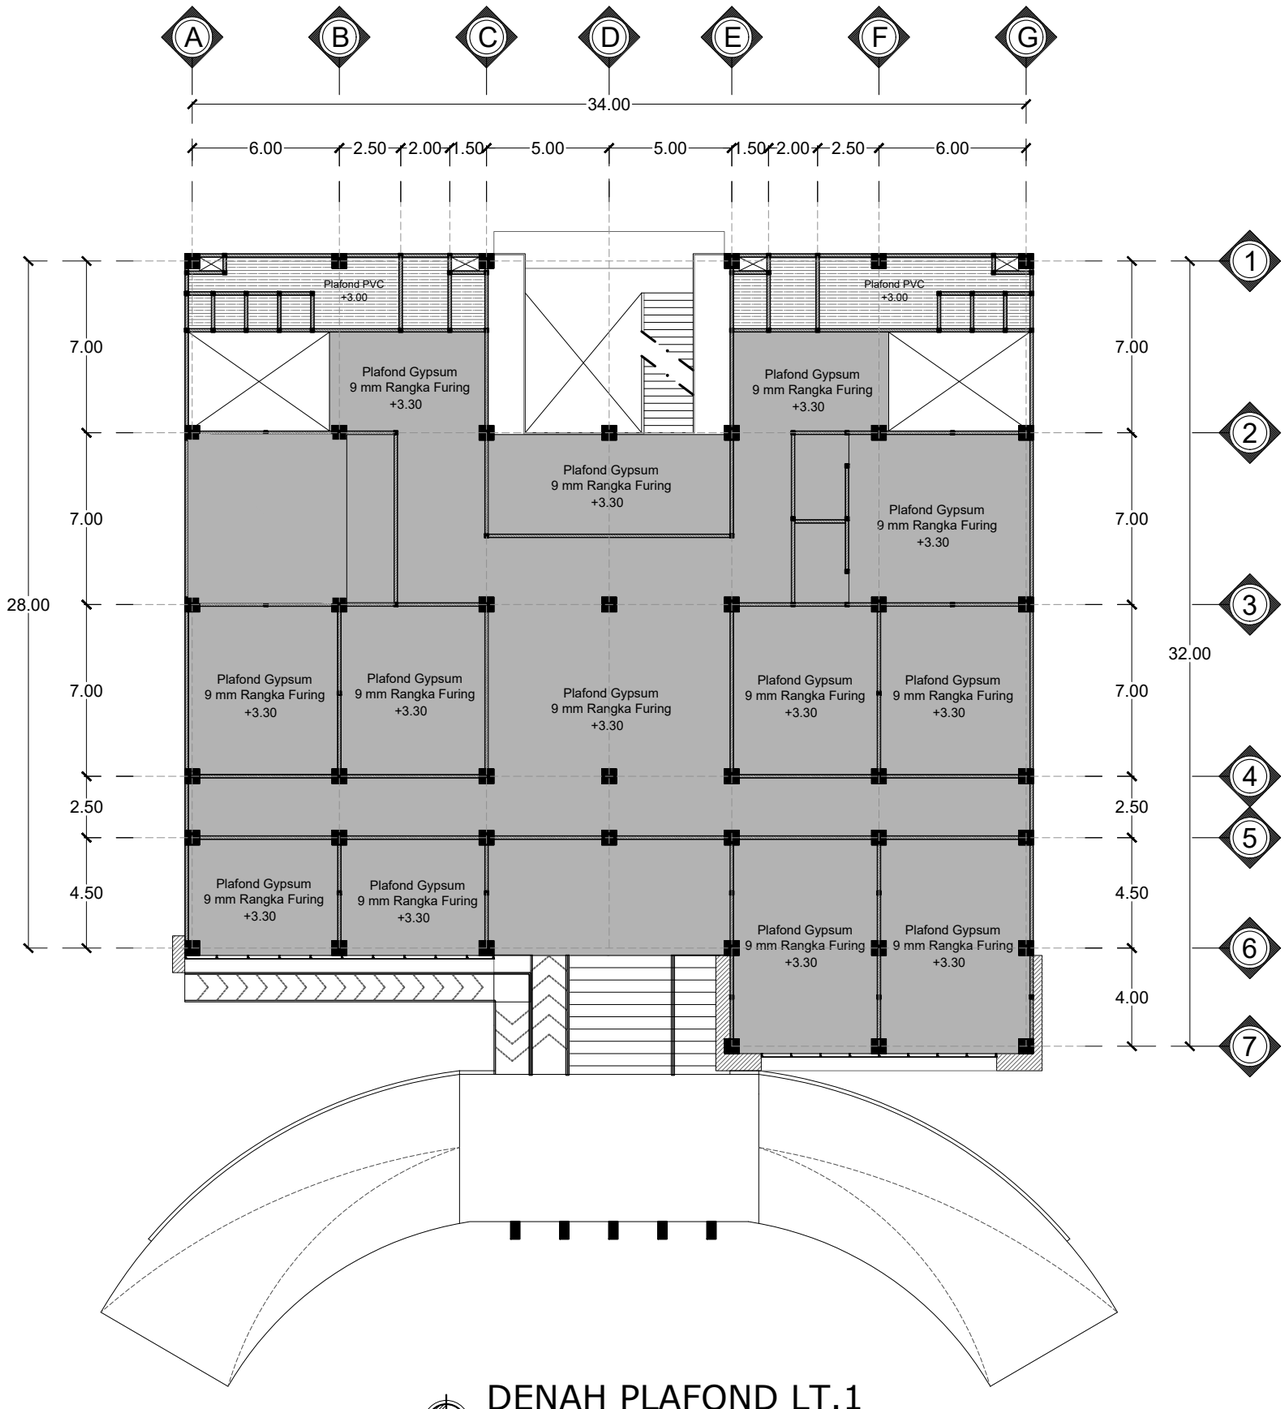

DENAH PLAFOND LT.1

SKALA 1 : 250

INSTANSI

UNIVERSITAS ISLAM NEGERI
AR-RANIRY BANDA ACEH

JL. SYEKH ABDUR RAUF NO.1, KOPELMA DARUSSALAM-BANDA ACEH

Catatan :

Nama Pekerjaan :

PERENCANAAN PEMBANGUNAN GEDUNG RUANG KULIAH TERPADU UIN AR RANIRY BANDA ACEH

Lokasi :

UNIVERSITAS UIN AR RANIRY
BANDA ACEH

Mengetahui :

Konsultan Perencana:

Penanggung Jawab:


Nama Gambar : | SKALA

NO	TANGGAL	REVISI	DIPERIKSA	DISETUJUI
01				
02				
03				
04				

DIRENCANA	TEAM	
DI GAMBAR	TEAM	
DI PERIKSA	TEAM	

UKURAN KERTAS	NO. GAMBAR	TAHUN
A3		2023

HAK CIPTA :
DILARANG MENIRU ATAU MEMPRODUKSI GAMBAR INI BAIK DALAM BENTUK APAPUN KECUALI DENGAN PERSETUJUAN TERTULIS DARI UNIVERSITAS ISLAM NEGERI AR-RANIRY

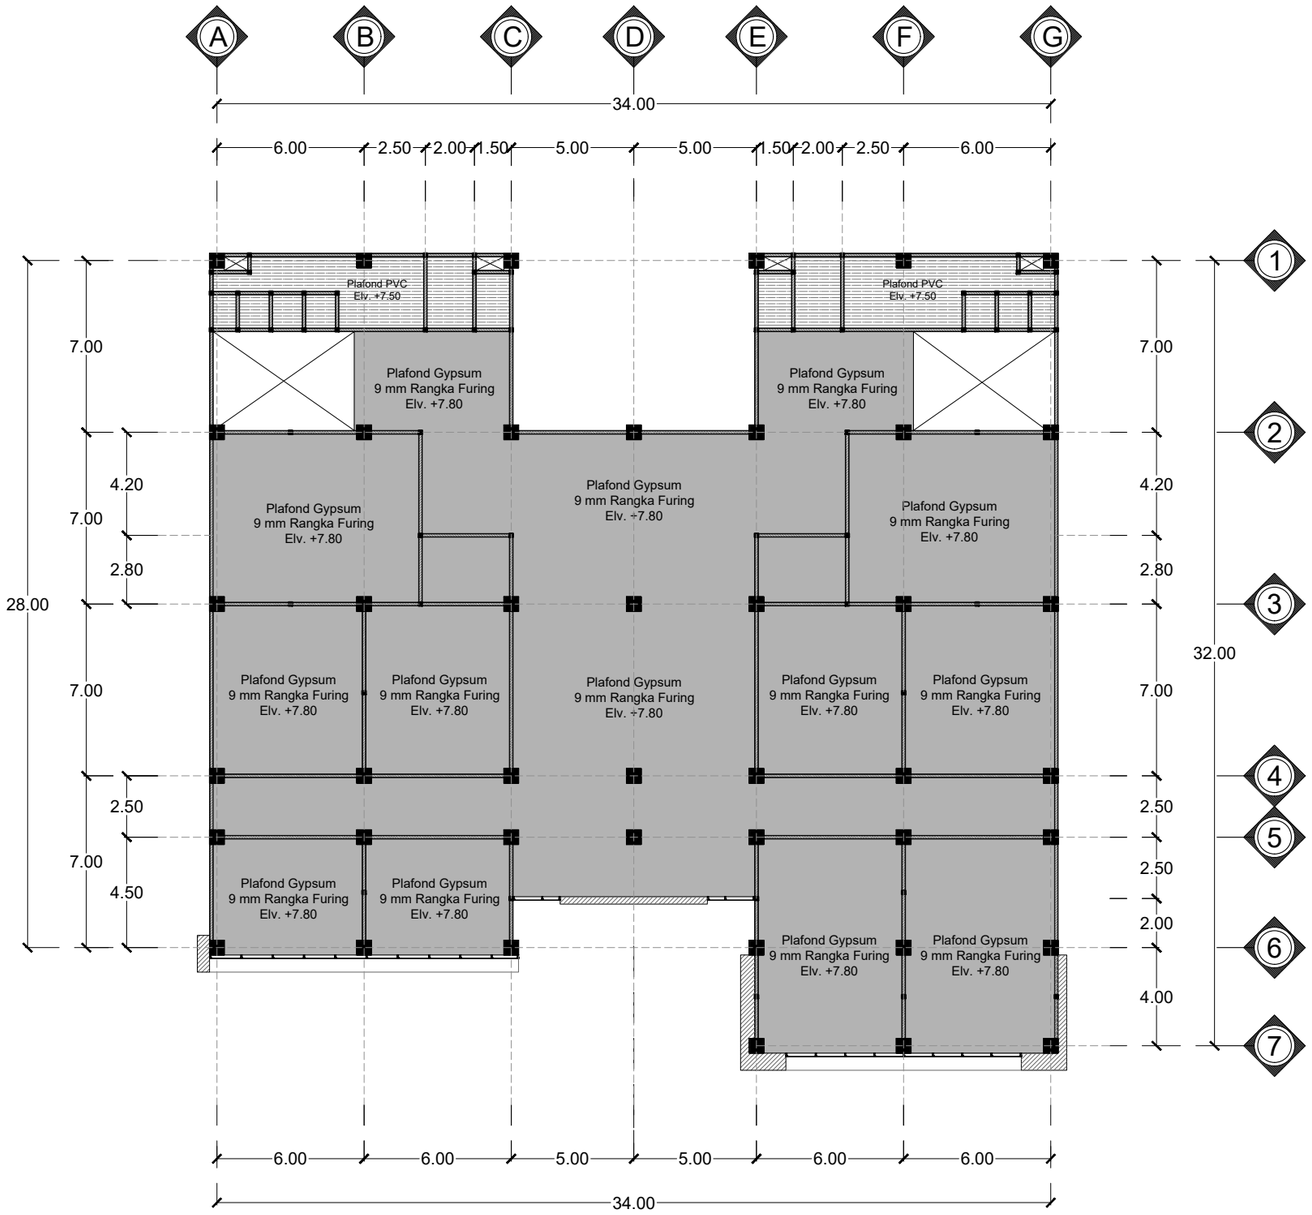

DENAH PLAFOND LT.2

SKALA 1 : 250

INSTANSI

UNIVERSITAS ISLAM NEGERI
AR-RANIRY BANDA ACEH

JL. SYEKH ABDUR RAUF NO.1, KOPELMA DARUSSALAM-BANDA ACEH

Catatan :

Nama Pekerjaan :

PERENCANAAN PEMBANGUNAN GEDUNG RUANG KULIAH TERPADU UIN AR RANIRY BANDA ACEH

Lokasi :

UNIVERSITAS UIN AR RANIRY
BANDA ACEH

Mengetahui :

Konsultan Perencana:

Penanggung Jawab:


Nama Gambar :	SKALA

NO	TANGGAL	REVISI	DIPERIKSA	DISETUJUI
01				
02				
03				
04				

DIRENCANA	TEAM	
DI GAMBAR	TEAM	
DI PERIKSA	TEAM	

UKURAN KERTAS	NO. GAMBAR	TAHUN
A3		2023

HAK CIPTA :
DILARANG MENIRU ATAU MEMPRODUKSI GAMBAR INI BAIK DALAM BENTUK APAPUN KECUALI DENGAN PERSETUJUAN TERTULIS DARI UNIVERSITAS ISLAM NEGERI AR-RANIRY

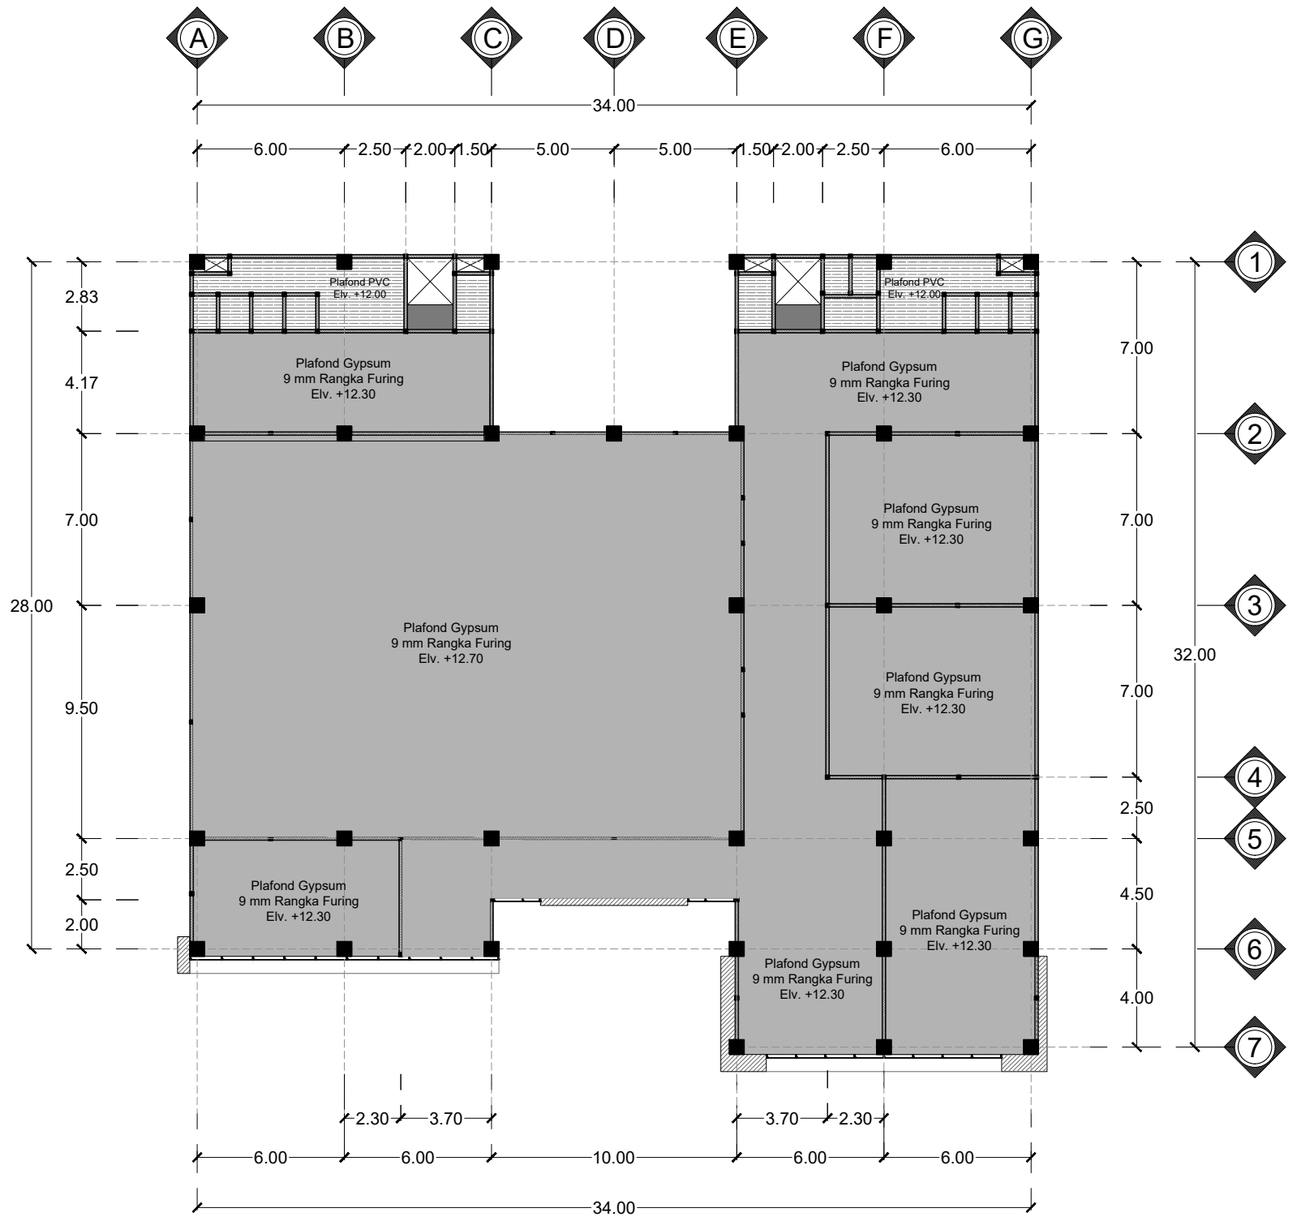

DENAH PLAFOND LT.3

SKALA 1 : 250

INSTANSI

UNIVERSITAS ISLAM NEGERI
AR-RANIRY BANDA ACEH

JL. SYEKH ABDUR RAUF NO.1, KOPELMA DARUSSALAM-BANDA ACEH

Catatan :

Nama Pekerjaan :

PERENCANAAN PEMBANGUNAN GEDUNG RUANG KULIAH TERPADU UIN AR RANIRY BANDA ACEH

Lokasi :

UNIVERSITAS UIN AR RANIRY
BANDA ACEH

Mengetahui :

Konsultan Perencana:

Penanggung Jawab:


Nama Gambar : | SKALA

NO	TANGGAL	REVISI	DIPERIKSA	DISETUJUI
01				
02				
03				
04				

DIRENCANA	TEAM	
DI GAMBAR	TEAM	
DI PERIKSA	TEAM	

UKURAN KERTAS	NO. GAMBAR	TAHUN
A3		2023

HAK CIPTA :
DILARANG MENIRU ATAU MEMPRODUKSI GAMBAR INI BAIK DALAM BENTUK APAPUN KECUALI DENGAN PERSETUJUAN TERTULIS DARI UNIVERSITAS ISLAM NEGERI AR-RANIRY

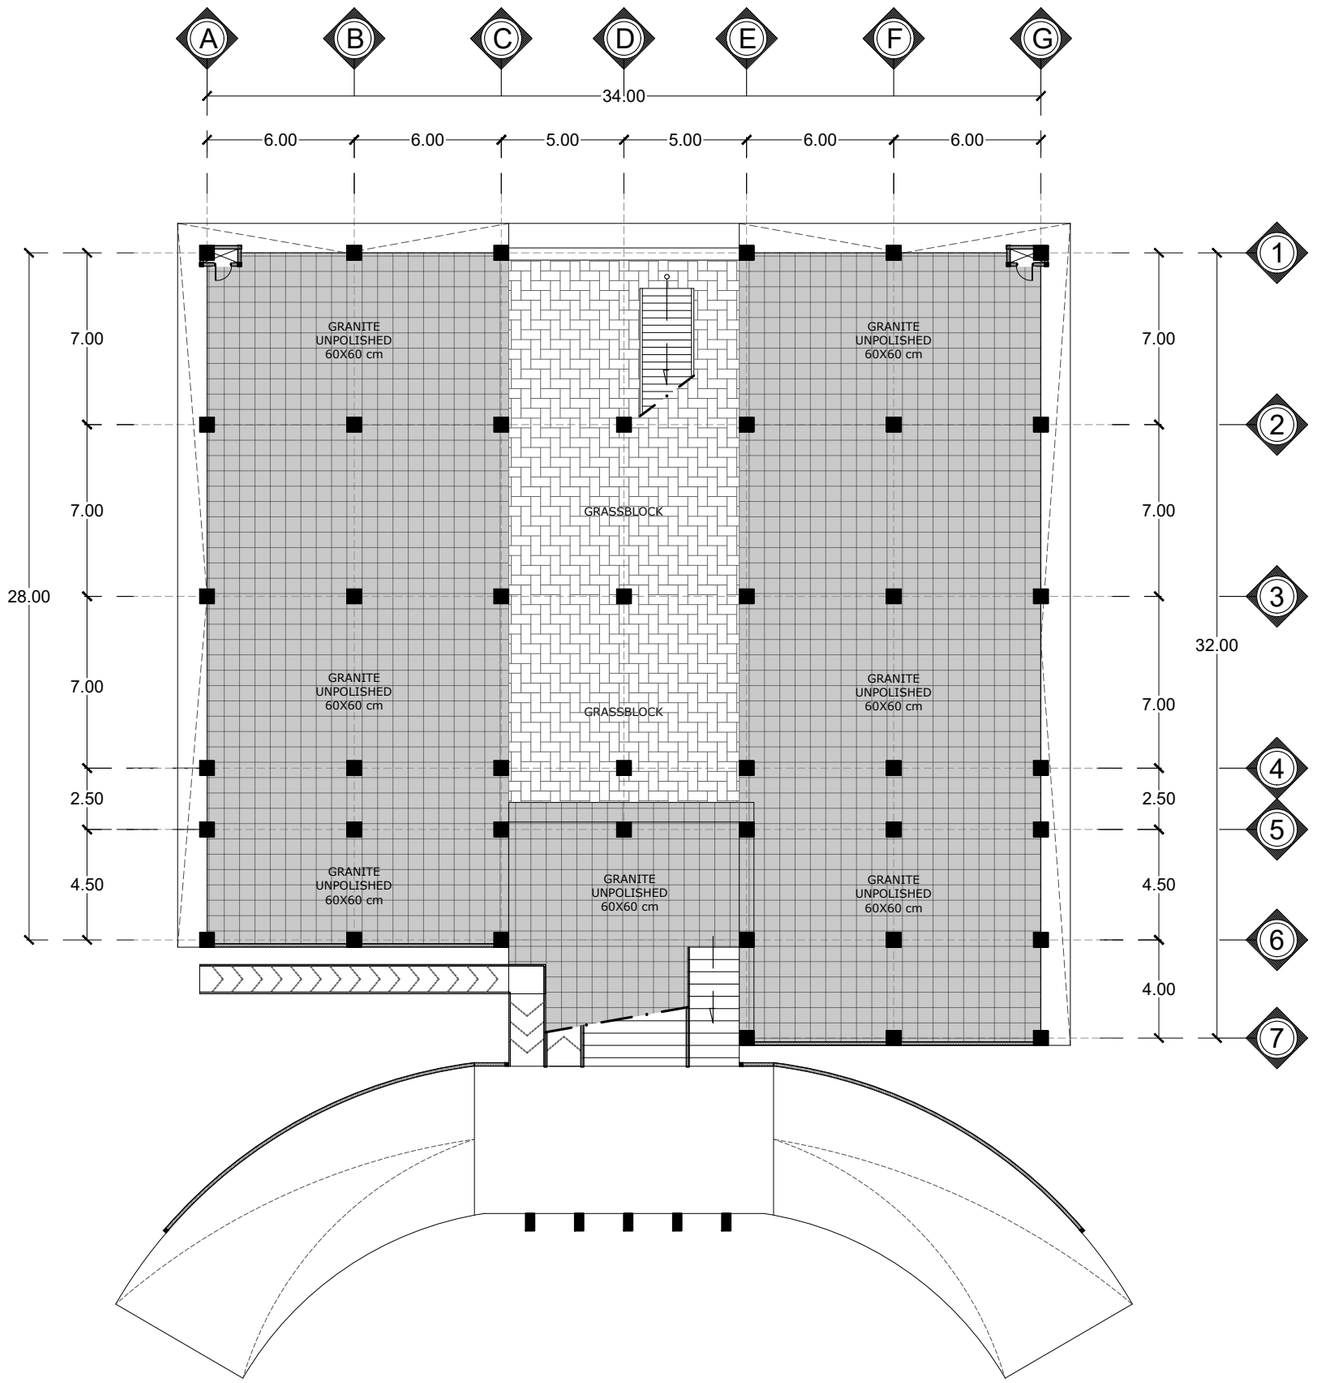

DENAH POLA LANTAI LT. DASAR

SKALA 1 : 250

INSTANSI

UNIVERSITAS ISLAM NEGERI
AR-RANIRY BANDA ACEH
JL. SYEKH ABDUR RAUF NO.1, KOPELMA DARUSSALAM-BANDA ACEH

Catatan :

Nama Pekerjaan :

PERENCANAAN PEMBANGUNAN GEDUNG RUANG KULIAH TERPADU UIN AR RANIRY BANDA ACEH

Lokasi :

UNIVERSITAS UIN AR RANIRY
BANDA ACEH

Mengetahui :

Konsultan Perencana:

Penanggung Jawab:


Nama Gambar :	SKALA

NO	TANGGAL	REVISI	DIPERIKSA	DISETUJUI
01				
02				
03				
04				

DIRENCANA	TEAM	
DI GAMBAR	TEAM	
DI PERIKSA	TEAM	

UKURAN KERTAS	NO. GAMBAR	TAHUN
A3		2023

HAK CIPTA :
DILARANG MENIRU ATAU MEMPRODUKSI GAMBAR INI BAIK DALAM BENTUK APAPUN KECUALI DENGAN PERSETUJUAN TERTULIS DARI UNIVERSITAS ISLAM NEGERI AR-RANIRY

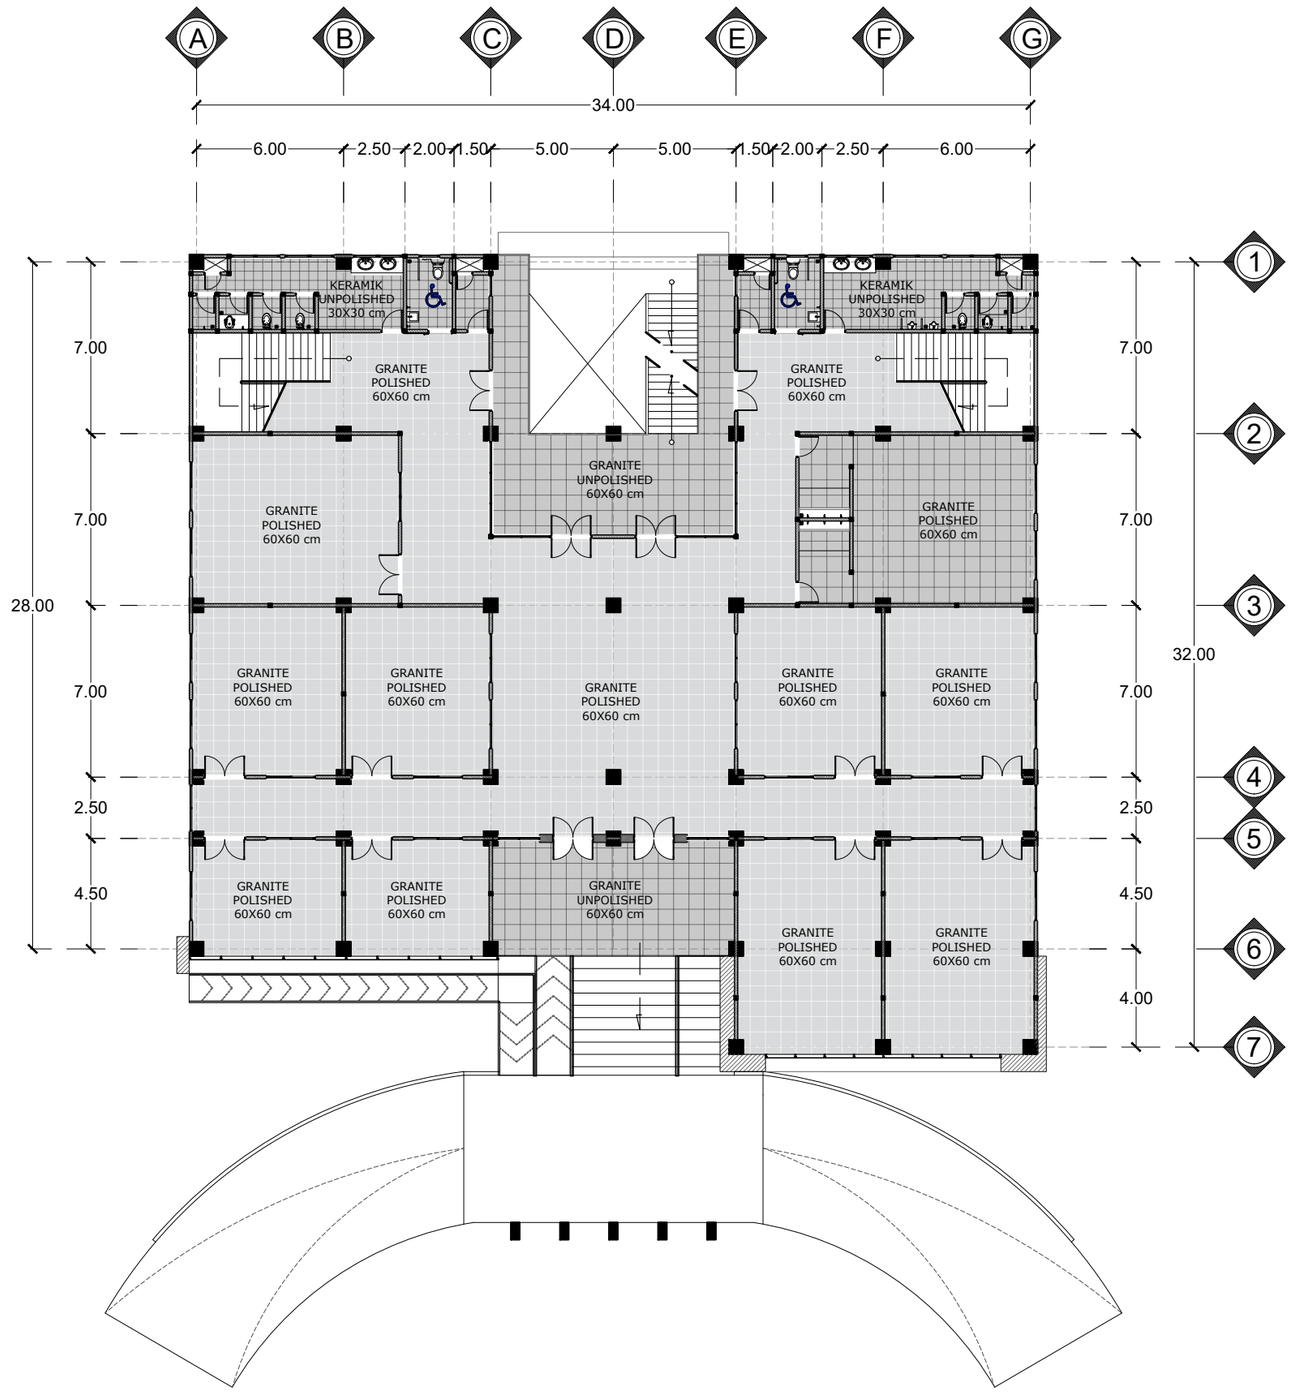

DENAH POLA LANTAI LT. 1

SKALA 1 : 250

INSTANSI

UNIVERSITAS ISLAM NEGERI
AR-RANIRY BANDA ACEH

JL. SYEKH ABDUR RAUF NO.1, KOPELMA DARUSSALAM-BANDA ACEH

Catatan :

Nama Pekerjaan :

PERENCANAAN PEMBANGUNAN GEDUNG RUANG KULIAH TERPADU UIN AR RANIRY BANDA ACEH

Lokasi :

UNIVERSITAS UIN AR RANIRY
BANDA ACEH

Mengetahui :

Konsultan Perencana:


Penanggung Jawab:

Nama Gambar :	SKALA

NO	TANGGAL	REVISI	DIPERIKSA	DISETUJUI
01				
02				
03				
04				

DIRENCANA	TEAM	
DI GAMBAR	TEAM	
DI PERIKSA	TEAM	
UKURAN KERTAS	NO. GAMBAR	TAHUN
A3		2023

HAK CIPTA :
DILARANG MENIRU ATAU MEMPRODUKSI GAMBAR INI BAIK DALAM BENTUK APAPUN KECUALI DENGAN PERSETUJUAN TERTULIS DARI UNIVERSITAS ISLAM NEGERI AR-RANIRY

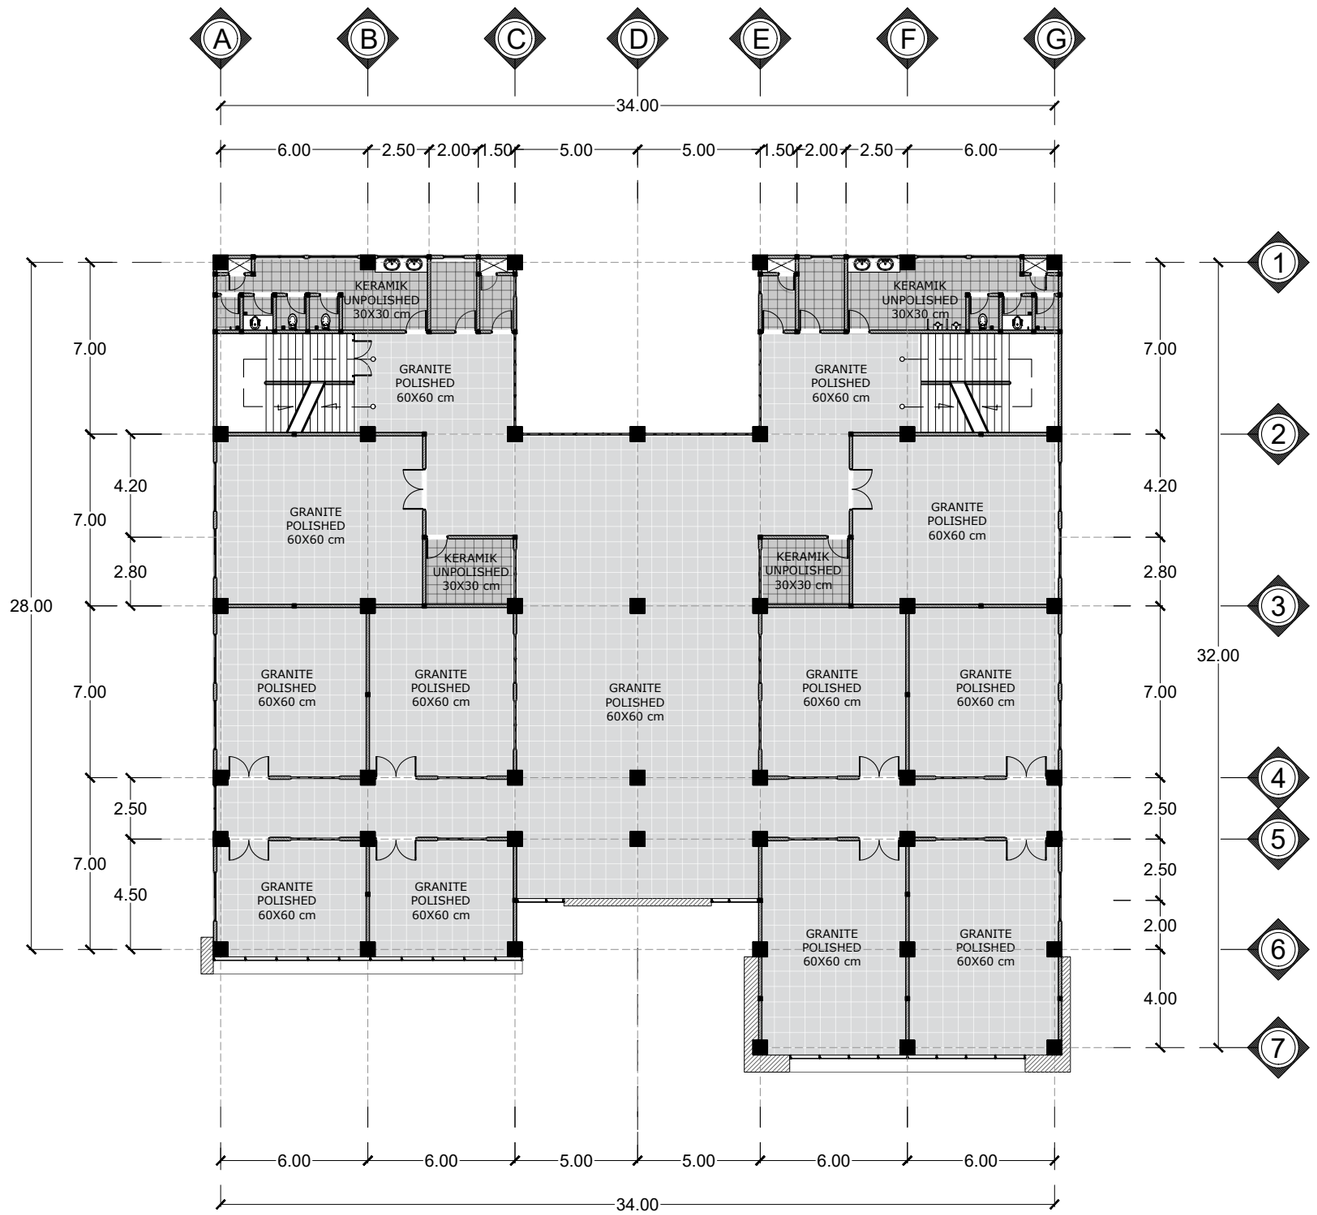

DENAH POLA LANTAI LT. 2

SKALA 1 : 250

INSTANSI

UNIVERSITAS ISLAM NEGERI
AR-RANIRY BANDA ACEH

JL. SYEKH ABDUR RAUF NO.1, KOPELMA DARUSSALAM-BANDA ACEH

Catatan :

Nama Pekerjaan :

PERENCANAAN PEMBANGUNAN GEDUNG RUANG KULIAH TERPADU UIN AR RANIRY BANDA ACEH

Lokasi :

UNIVERSITAS UIN AR RANIRY
BANDA ACEH

Mengetahui :

Konsultan Perencana:

Penanggung Jawab:


Nama Gambar : | SKALA

NO	TANGGAL	REVISI	DIPERIKSA	DISETUJUI
01				
02				
03				
04				

DIRENCANA	TEAM	
DI GAMBAR	TEAM	
DI PERIKSA	TEAM	

UKURAN KERTAS	NO. GAMBAR	TAHUN
A3		2023

HAK CIPTA :
DILARANG MENIRU ATAU MEMPRODUKSI GAMBAR INI BAIK DALAM BENTUK APAPUN KECUALI DENGAN PERSETUJUAN TERTULIS DARI UNIVERSITAS ISLAM NEGERI AR-RANIRY

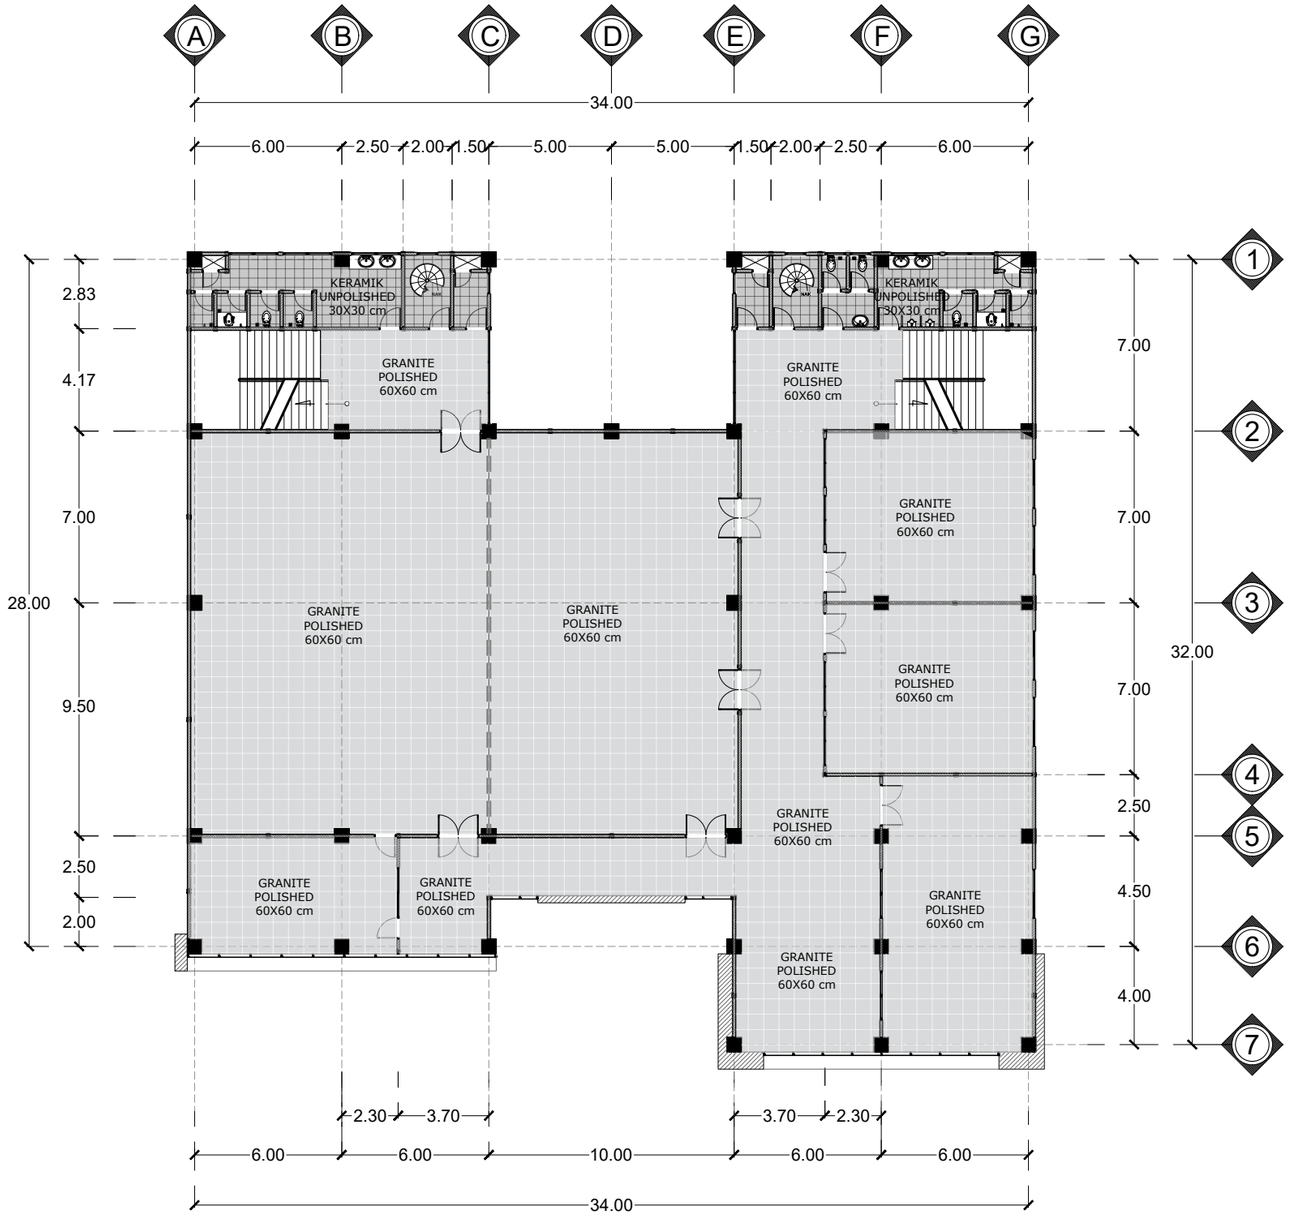

DENAH POLA LANTAI LT. 3

SKALA 1 : 250

INSTANSI

UNIVERSITAS ISLAM NEGERI
AR-RANIRY BANDA ACEH

JL. SYEKH ABDUR RAUF NO.1, KOPELMA DARUSSALAM-BANDA ACEH

Catatan :

Nama Pekerjaan :

PERENCANAAN PEMBANGUNAN GEDUNG RUANG KULIAH TERPADU UIN AR RANIRY BANDA ACEH

Lokasi :

UNIVERSITAS UIN AR RANIRY
BANDA ACEH

Mengetahui :

Konsultan Perencana:

Penanggung Jawab:


Nama Gambar : | SKALA

NO	TANGGAL	REVISI	DIPERIKSA	DISETUJUI
01				
02				
03				
04				

DIRENCANA	TEAM	
DI GAMBAR	TEAM	
DI PERIKSA	TEAM	

UKURAN KERTAS	NO. GAMBAR	TAHUN
A3		2023

HAK CIPTA :
DILARANG MENIRU ATAU MEMPRODUKSI GAMBAR INI BAIK DALAM BENTUK APAPUN KECUALI DENGAN PERSETUJUAN TERTULIS DARI UNIVERSITAS ISLAM NEGERI AR-RANIRY

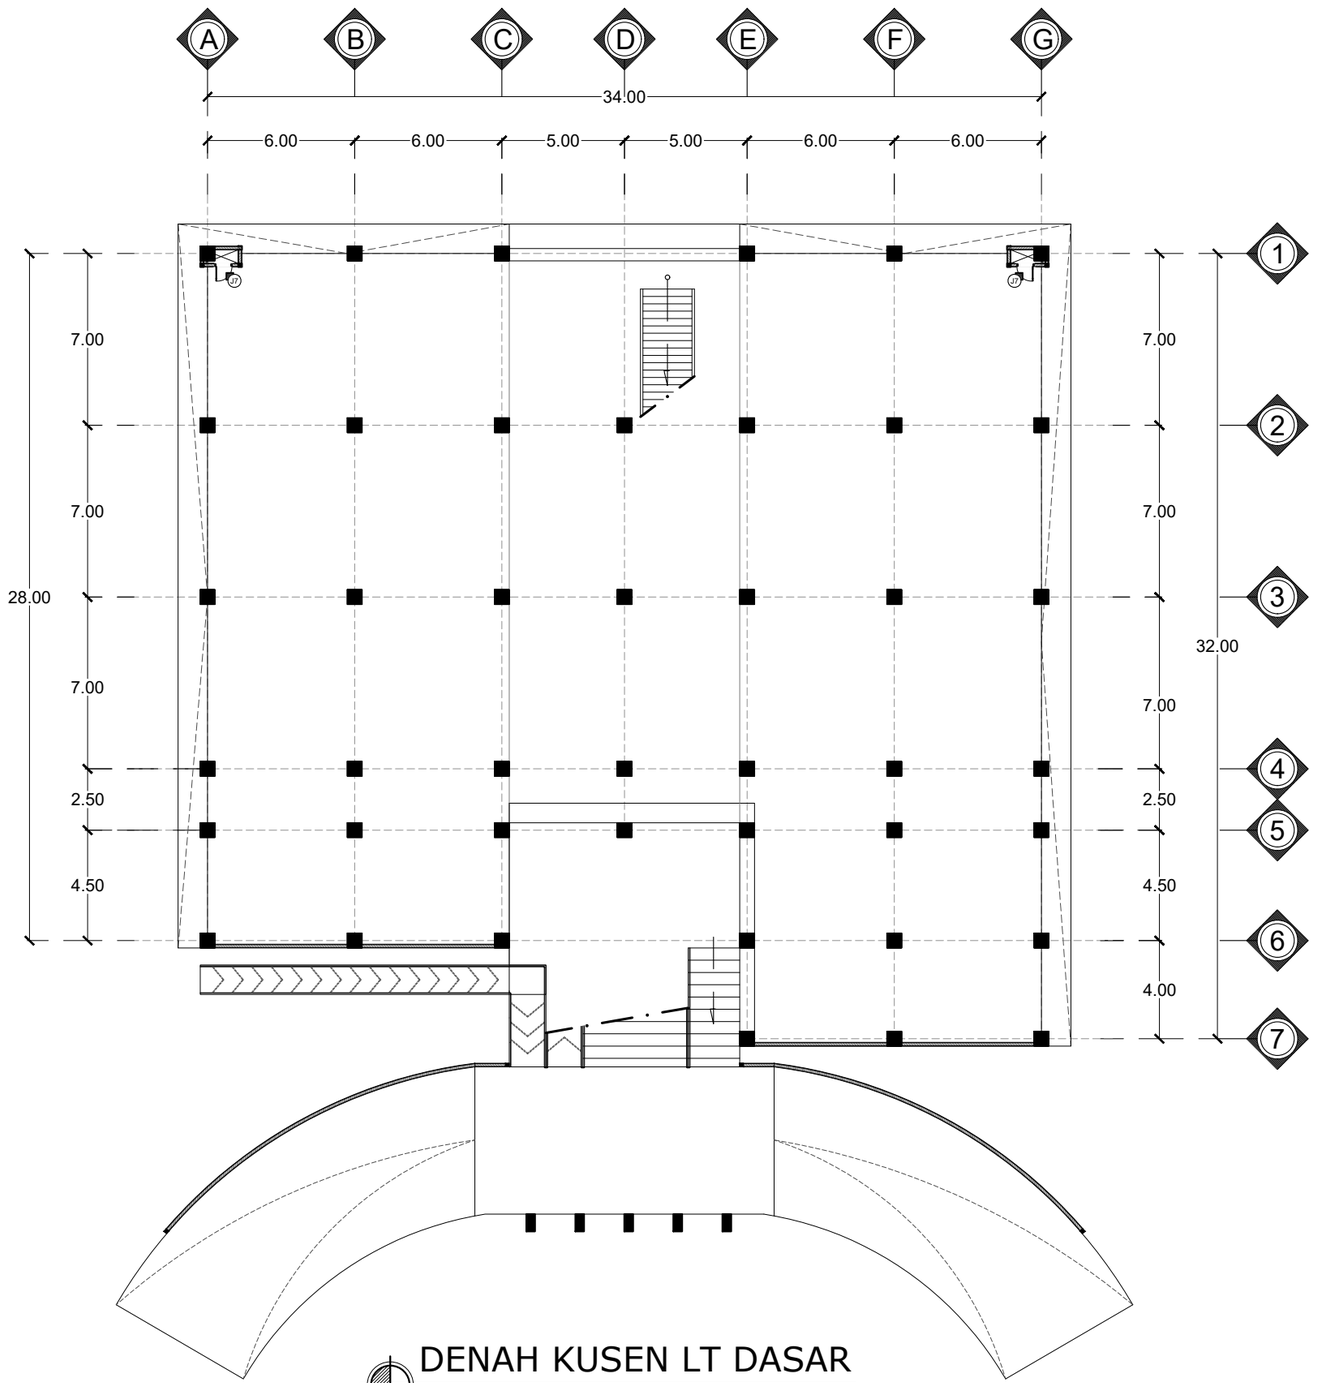

DENAH KUSEN LT DASAR

SKALA 1 : 250

INSTANSI

UNIVERSITAS ISLAM NEGERI
AR-RANIRY BANDA ACEH

JL. SYEKH ABDUR RAUF NO.1, KOPELMA DARUSSALAM-BANDA ACEH

Catatan :

Nama Pekerjaan :

PERENCANAAN PEMBANGUNAN GEDUNG RUANG KULIAH TERPADU UIN AR RANIRY BANDA ACEH

Lokasi :

UNIVERSITAS UIN AR RANIRY
BANDA ACEH

Mengetahui :

Konsultan Perencana:

Penanggung Jawab:


Nama Gambar :	SKALA

NO	TANGGAL	REVISI	DIPERIKSA	DISETUJUI
01				
02				
03				
04				

DIRENCANA	TEAM	
DI GAMBAR	TEAM	
DI PERIKSA	TEAM	

UKURAN KERTAS	NO. GAMBAR	TAHUN
A3		2023

HAK CIPTA :
DILARANG MENIRU ATAU MEMPRODUKSI GAMBAR INI BAIK DALAM BENTUK APAPUN KECUALI DENGAN PERSETUJUAN TERTULIS DARI UNIVERSITAS ISLAM NEGERI AR-RANIRY

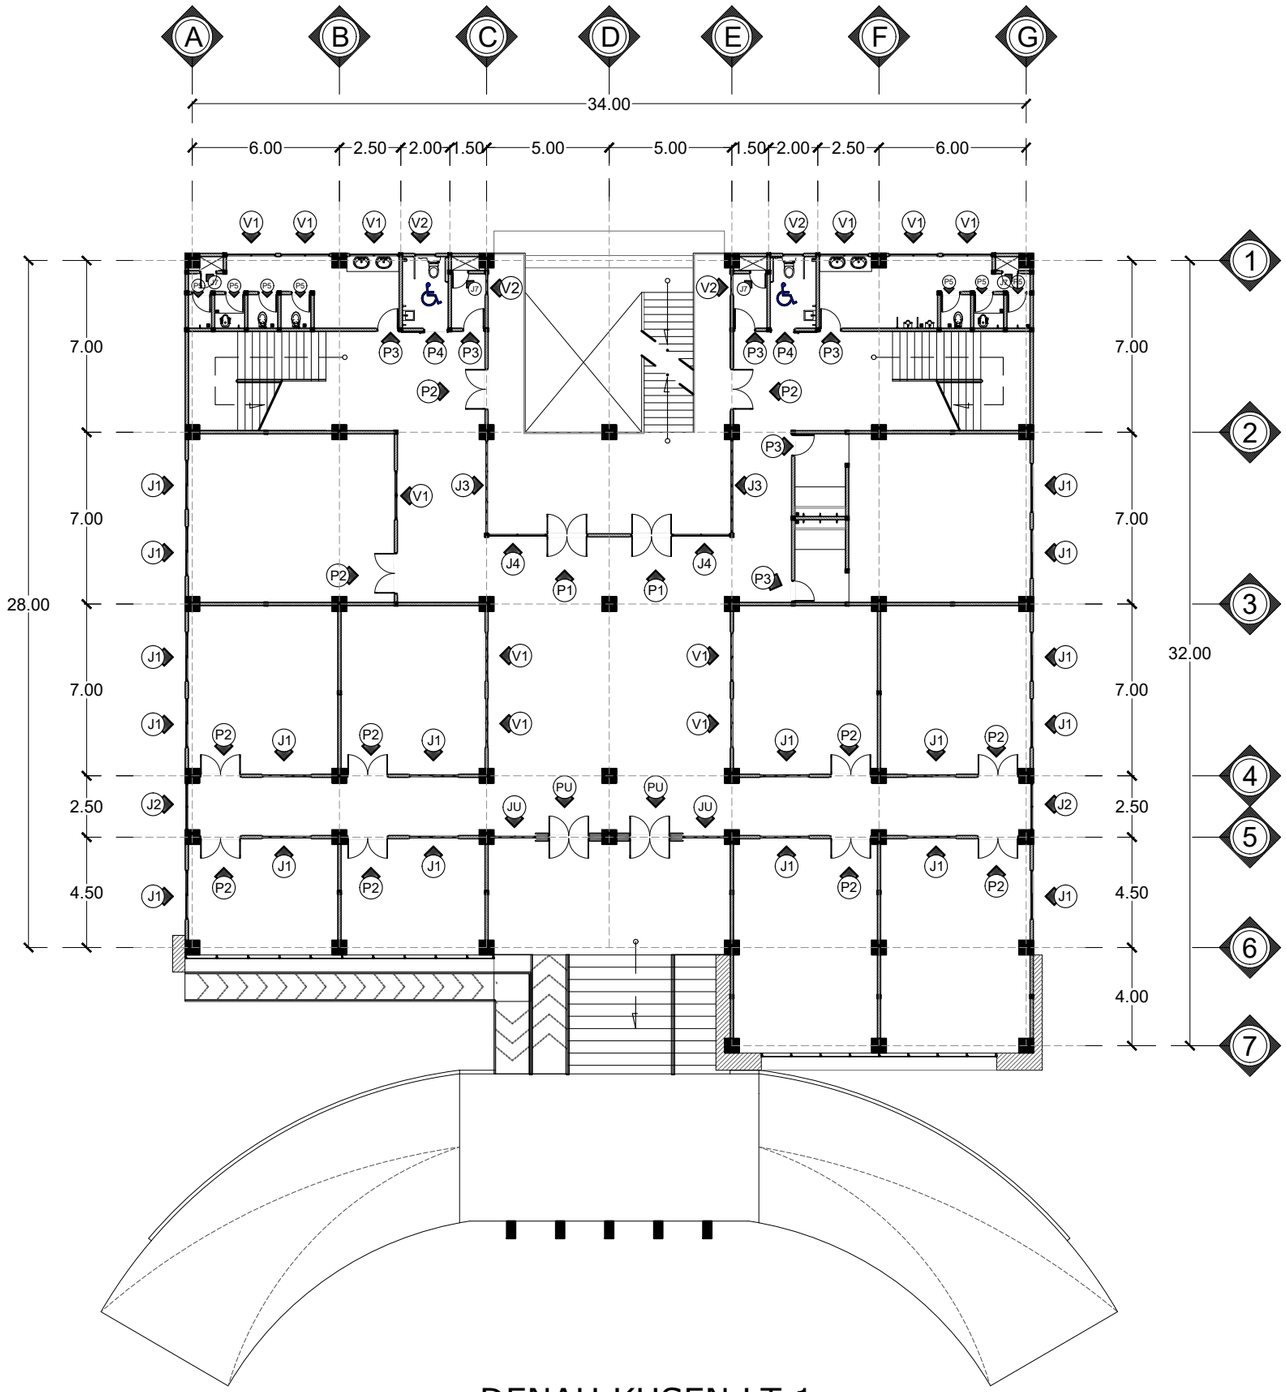

DENAH KUSEN LT 1

SKALA 1 : 250

INSTANSI

UNIVERSITAS ISLAM NEGERI
AR-RANIRY BANDA ACEH

JL. SYEKH ABDUR RAUF NO.1, KOPELMA DARUSSALAM-BANDA ACEH

Catatan :

Nama Pekerjaan :

PERENCANAAN PEMBANGUNAN GEDUNG RUANG KULIAH TERPADU UIN AR RANIRY BANDA ACEH

Lokasi :

UNIVERSITAS UIN AR RANIRY
BANDA ACEH

Mengetahui :

Konsultan Perencana:

Penanggung Jawab:


Nama Gambar : | SKALA

NO	TANGGAL	REVISI	DIPERIKSA	DISETUJUI
01				
02				
03				
04				

DIRENCANA	TEAM	
DI GAMBAR	TEAM	
DI PERIKSA	TEAM	

UKURAN KERTAS	NO. GAMBAR	TAHUN
A3		2023

HAK CIPTA :
DILARANG MENIRU ATAU MEMPRODUKSI GAMBAR INI BAIK DALAM BENTUK APAPUN KECUALI DENGAN PERSETUJUAN TERTULIS DARI UNIVERSITAS ISLAM NEGERI AR-RANIRY

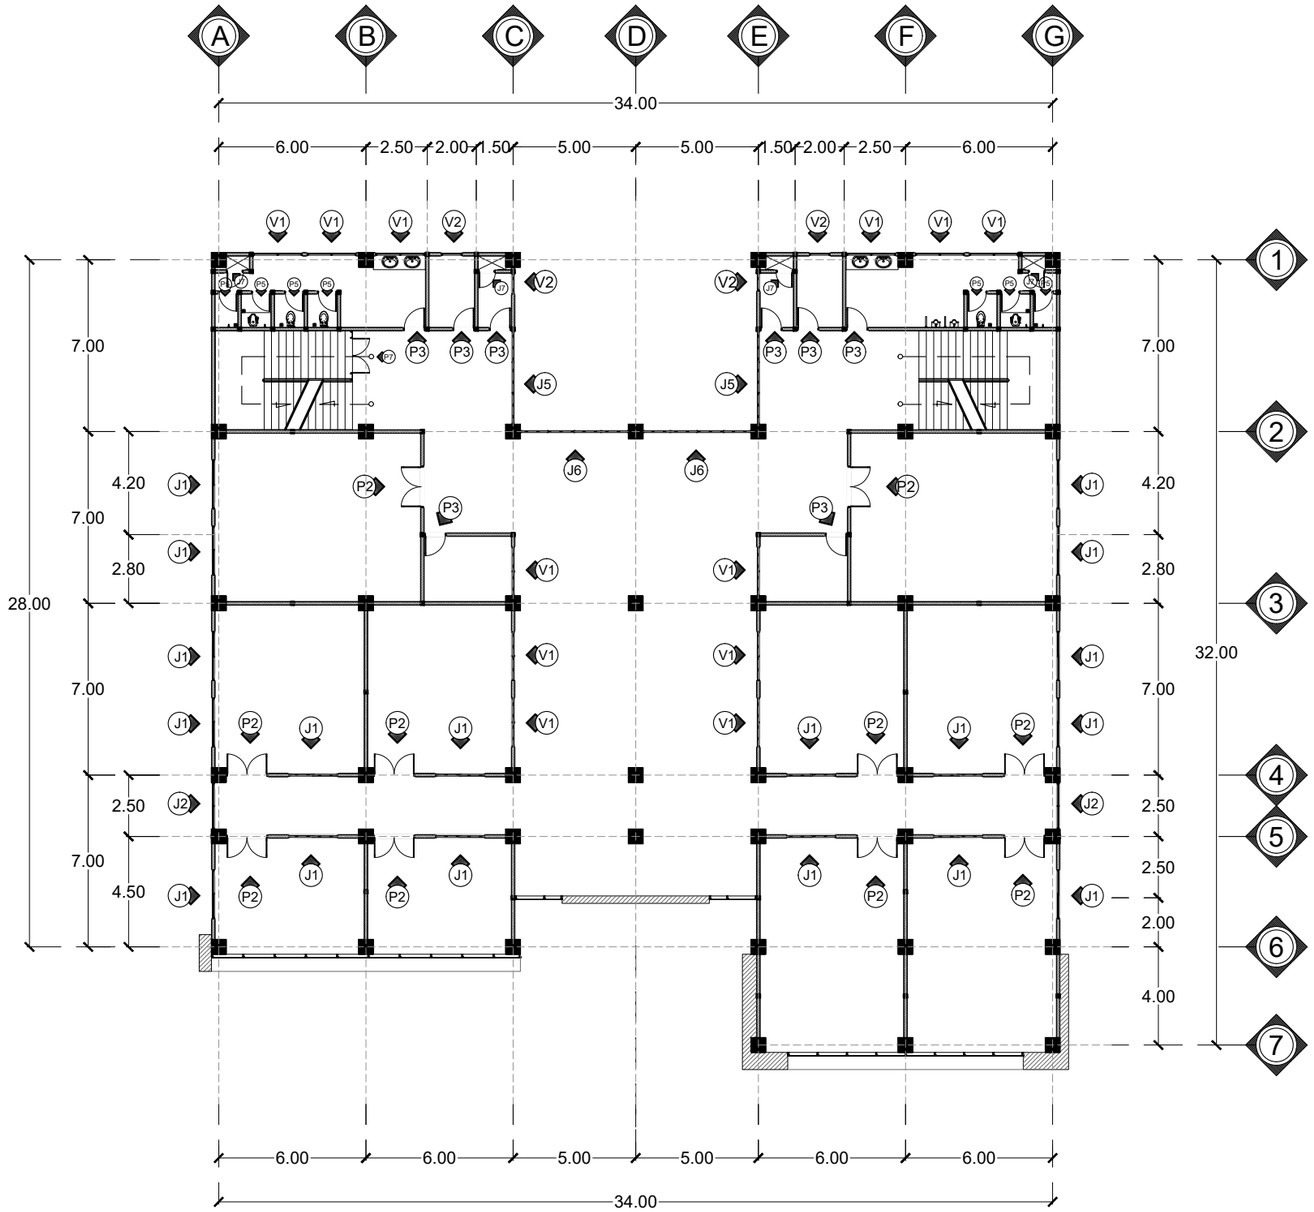

DENAH KUSEN LT.2

SKALA 1 : 250

INSTANSI

UNIVERSITAS ISLAM NEGERI
AR-RANIRY BANDA ACEH

JL. SYEKH ABDUR RAUF NO.1, KOPELMA DARUSSALAM-BANDA ACEH

Catatan :

Nama Pekerjaan :

PERENCANAAN PEMBANGUNAN GEDUNG RUANG KULIAH TERPADU UIN AR RANIRY BANDA ACEH

Lokasi :

UNIVERSITAS UIN AR RANIRY
BANDA ACEH

Mengetahui :

Konsultan Perencana:

Penanggung Jawab:

Nama Gambar :


SKALA

NO	TANGGAL	REVISI	DIPERIKSA	DISETUJUI
01				
02				
03				
04				

DIRENCANA	TEAM	
DI GAMBAR	TEAM	
DI PERIKSA	TEAM	

UKURAN KERTAS	NO. GAMBAR	TAHUN
A3		2023

HAK CIPTA :
DILARANG MENIRU ATAU MEMPRODUKSI GAMBAR INI BAIK DALAM BENTUK APAPUN KECUALI DENGAN PERSETUJUAN TERTULIS DARI UNIVERSITAS ISLAM NEGERI AR-RANIRY

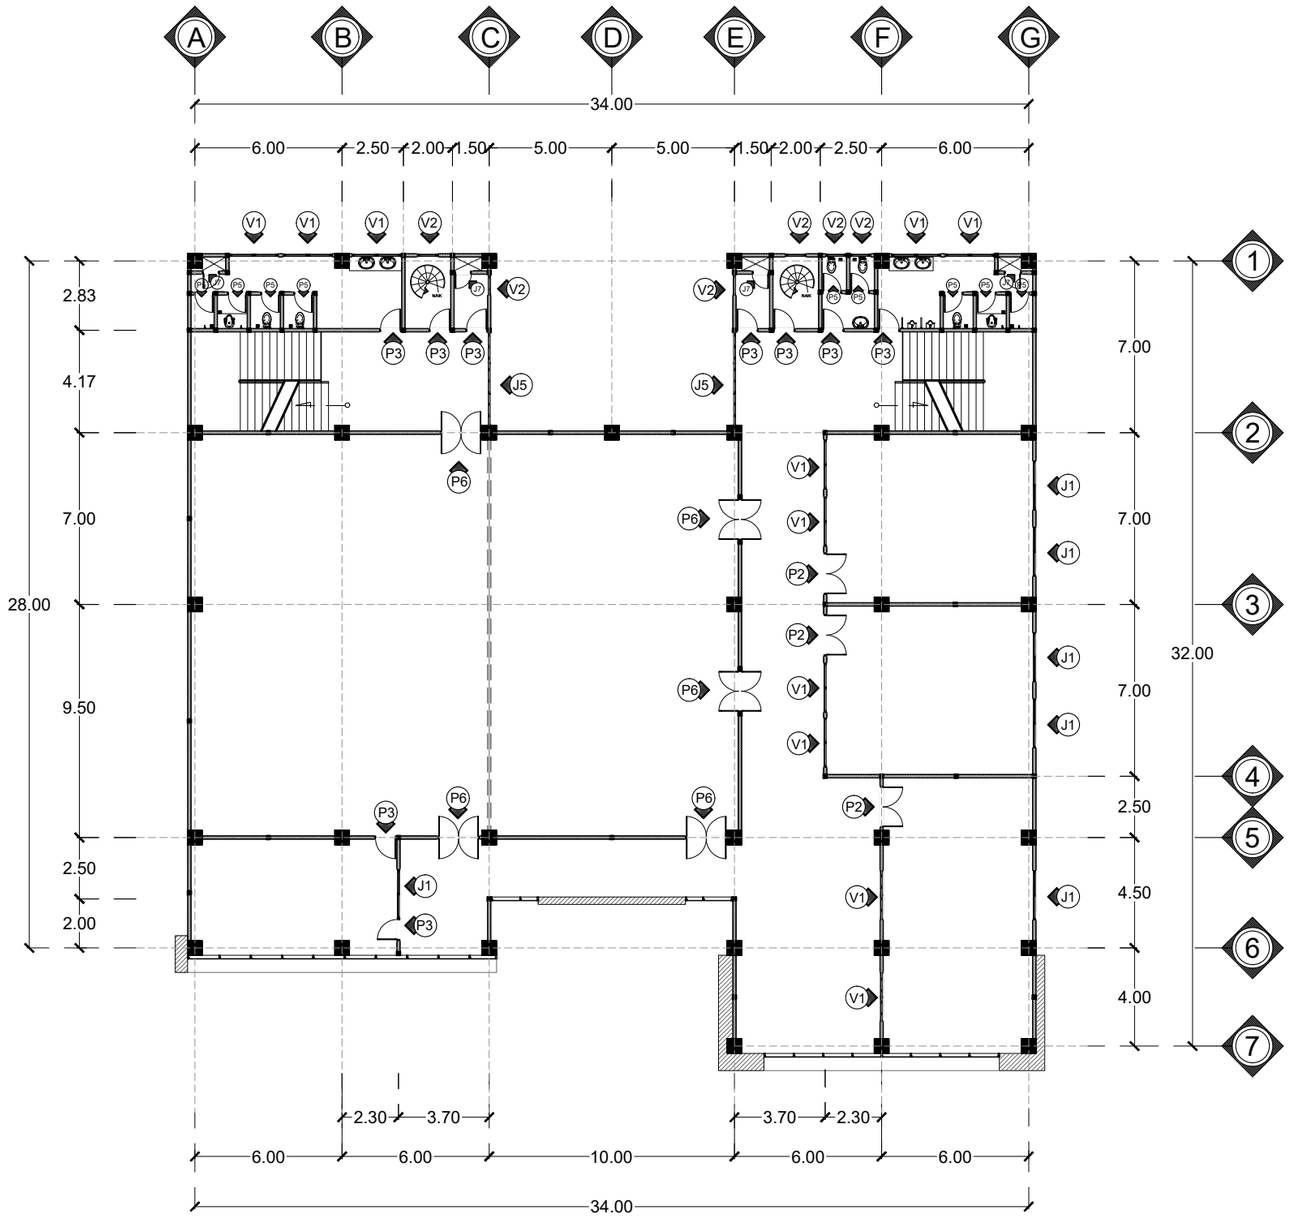

DENAH KUSEN LT.3

SKALA 1 : 250

INSTANSI

UNIVERSITAS ISLAM NEGERI
AR-RANIRY BANDA ACEH

JL. SYEKH ABDUR RAUF NO.1, KOPELMA DARUSSALAM-BANDA ACEH

Catatan :

Nama Pekerjaan :

PERENCANAAN PEMBANGUNAN GEDUNG RUANG KULIAH TERPADU UIN AR RANIRY BANDA ACEH

Lokasi :

UNIVERSITAS UIN AR RANIRY
BANDA ACEH

Mengetahui :

Konsultan Perencana:

Penanggung Jawab:


Nama Gambar : | SKALA

NO	TANGGAL	REVISI	DIPERIKSA	DISETUJUI
01				
02				
03				
04				

DIRENCANA	TEAM	
DI GAMBAR	TEAM	
DI PERIKSA	TEAM	

UKURAN KERTAS	NO. GAMBAR	TAHUN
A3		2023

HAK CIPTA :
DILARANG MENIRU ATAU MEMPRODUKSI GAMBAR INI BAIK DALAM BENTUK APAPUN KECUALI DENGAN PERSETUJUAN TERTULIS DARI UNIVERSITAS ISLAM NEGERI AR-RANIRY

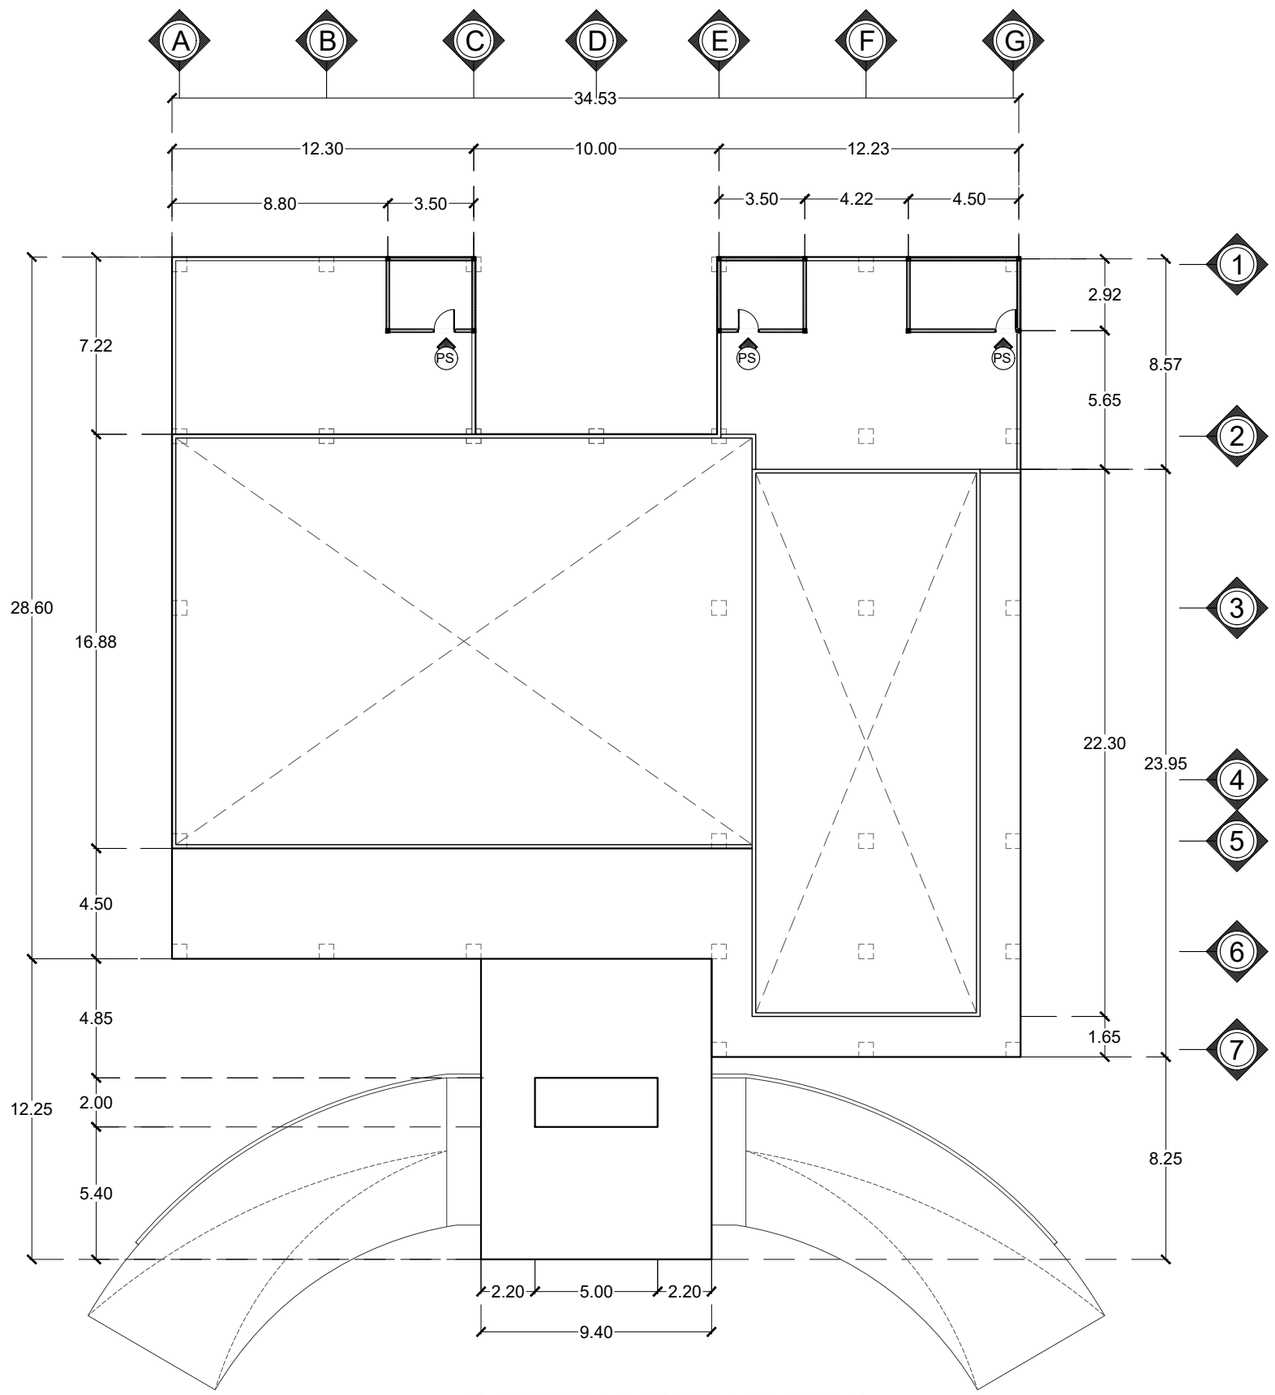

DENAH KUSEN LT.ATAP

SKALA 1 : 250

INSTANSI

UNIVERSITAS ISLAM NEGERI
AR-RANIRY BANDA ACEH

JL. SYEKH ABDUR RAUF NO.1, KOPELMA DARUSSALAM-BANDA ACEH

Catatan :

Nama Pekerjaan :

PERENCANAAN PEMBANGUNAN GEDUNG RUANG KULIAH TERPADU UIN AR RANIRY BANDA ACEH

Lokasi :

UNIVERSITAS UIN AR RANIRY
BANDA ACEH

Mengetahui :

Konsultan Perencana:

Penanggung Jawab:

Nama Gambar : | SKALA


NO	TANGGAL	REVISI	DIPERIKSA	DISETUJUI
01				
02				
03				
04				

DIRENCANA	TEAM	
DI GAMBAR	TEAM	
DI PERIKSA	TEAM	

UKURAN KERTAS	NO. GAMBAR	TAHUN
A3		2023


HAK CIPTA :
DILARANG MENIRU ATAU MEMPRODUKSI GAMBAR INI BAIK DALAM BENTUK APAPUN KECUALI DENGAN PERSETUJUAN TERTULIS DARI UNIVERSITAS ISLAM NEGERI AR-RANIRY

LEGENDA PENEMPATAN KUSEN PU

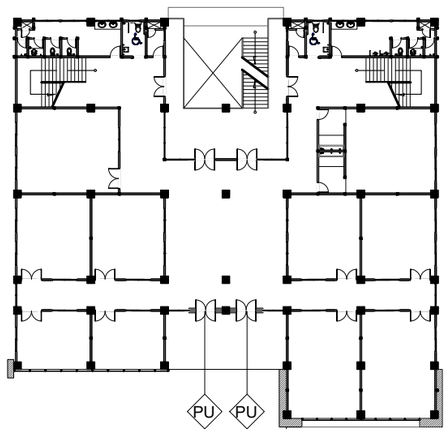


DENAH RENCANA KUSEN PU LT.1

SKALA NTS

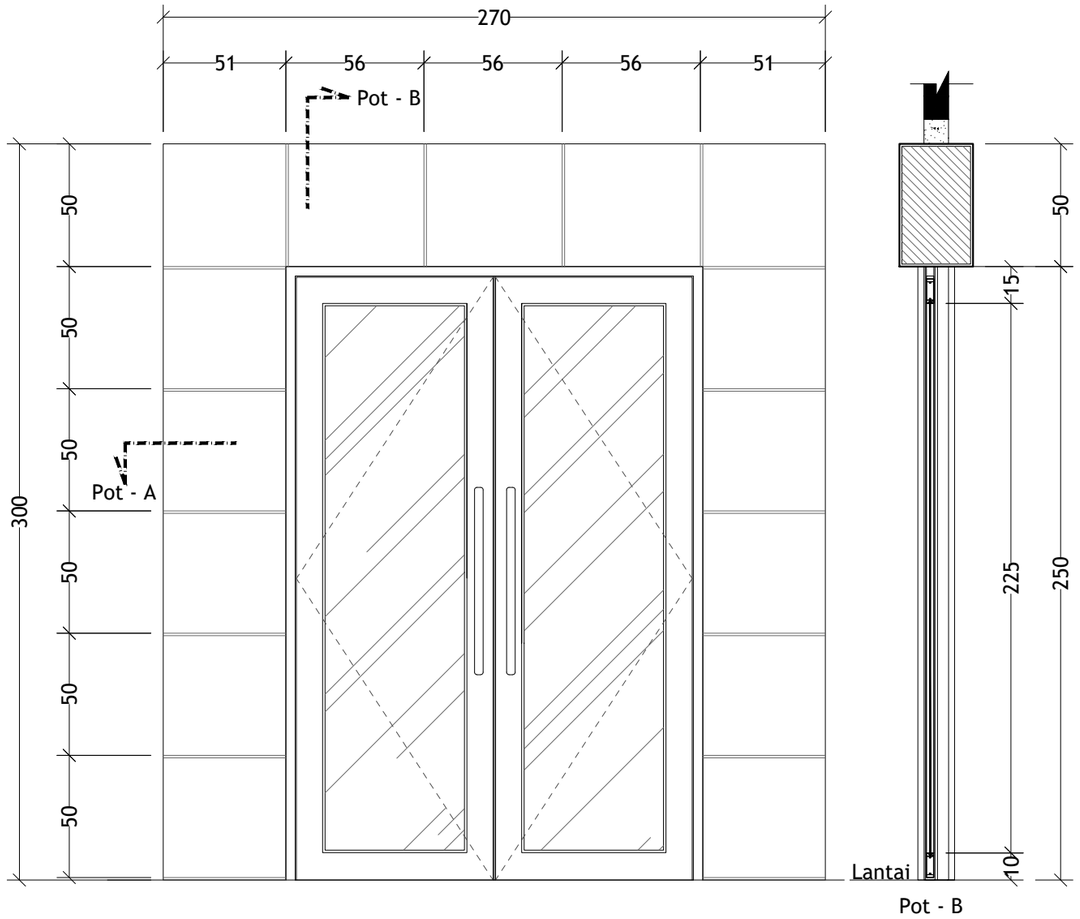

Pot - B

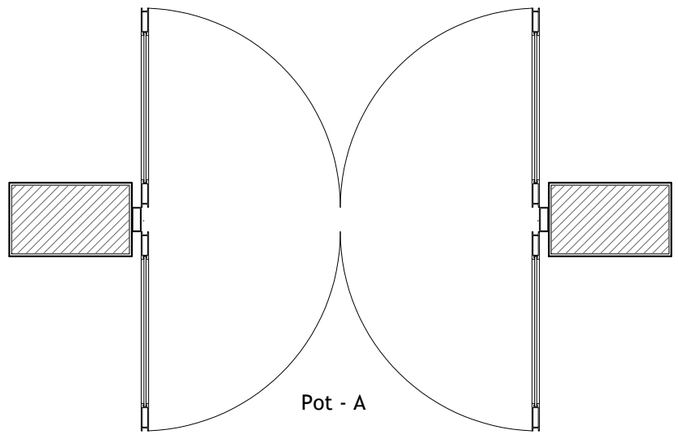

PINTU TIPE PU = 2 UNIT	
Kusen	uPVC
Pintu	uPVC + kaca bening 5 mm
Jendela	-
Ventilasi	kaca bening 5 mm
Aksesoris	Engsel Pintu, Kunci dan Handle
Jumlah	

DETAIL PU

SKALA 1 : 25

INSTANSI

UNIVERSITAS ISLAM NEGERI
AR-RANIRY BANDA ACEH

JL. SYEKH ABDUR RAUF NO.1, KOPELMA DARUSSALAM-BANDA ACEH

Catatan :

Nama Pekerjaan :

PERENCANAAN PEMBANGUNAN GEDUNG RUANG KULIAH TERPADU UIN AR RANIRY BANDA ACEH

Lokasi :

UNIVERSITAS UIN AR RANIRY
BANDA ACEH

Mengetahui :

Konsultan Perencana:

Penanggung Jawab:

Nama Gambar : SKALA


NO	TANGGAL	REVISI	DIPERIKSA	DISETUJUI
01				
02				
03				
04				

DIRENCANA	TEAM	
DI GAMBAR	TEAM	
DI PERIKSA	TEAM	

UKURAN KERTAS	NO. GAMBAR	TAHUN
A3		2023


HAK CIPTA :
DILARANG MENIRU ATAU MEMPRODUKSI GAMBAR INI BAIK DALAM BENTUK APAPUN KECUALI DENGAN PERSETUJUAN TERTULIS DARI UNIVERSITAS ISLAM NEGERI AR-RANIRY

LEGENDA PENEMPATAN KUSEN JU

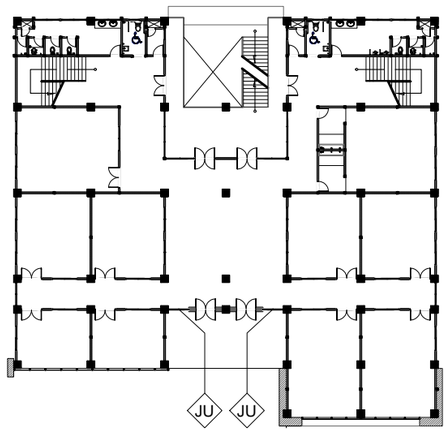



DENAH RENCANA KUSEN JU LT.1

SKALA NTS

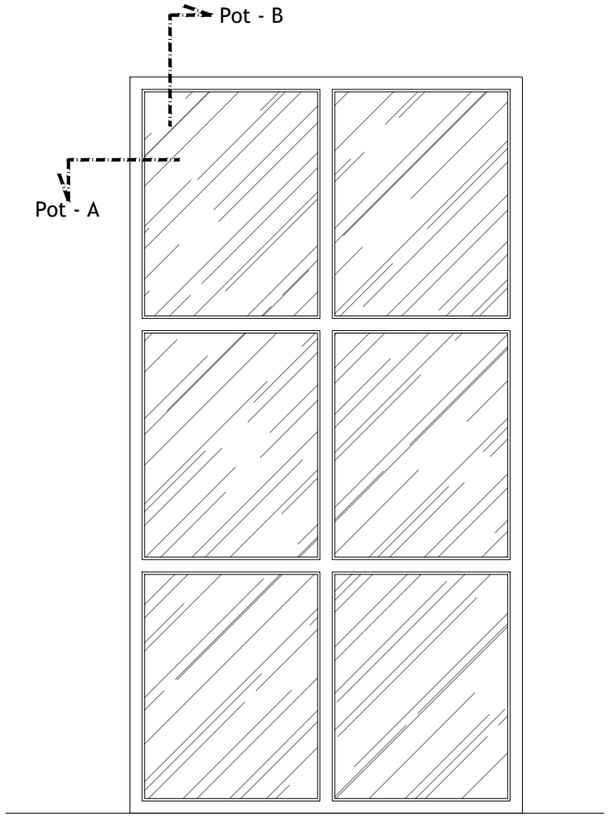

Pot - A

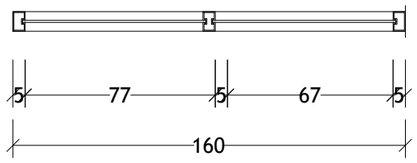

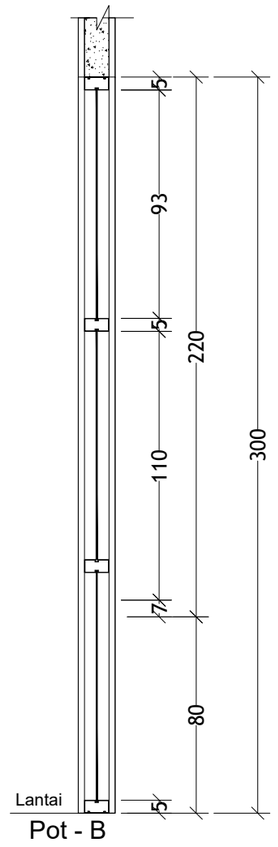

Pot - B

JENDELA TIPE JU = 2 UNIT	
Kusen	uPVC
Pintu	-
Jendela	uPVC + kaca bening 5 mm
Ventilasi	-
Aksesoris	-
Jumlah	

DETAIL JU

SKALA 1 : 25

INSTANSI

UNIVERSITAS ISLAM NEGERI
AR-RANIRY BANDA ACEH

JL. SYEKH ABDUR RAUF NO.1, KOPELMA DARUSSALAM-BANDA ACEH

Catatan :

Nama Pekerjaan :

PERENCANAAN PEMBANGUNAN GEDUNG RUANG KULIAH TERPADU UIN AR RANIRY BANDA ACEH

Lokasi :

UNIVERSITAS UIN AR RANIRY
BANDA ACEH

Mengetahui :

Konsultan Perencana:

Penanggung Jawab:


Nama Gambar : | SKALA

NO	TANGGAL	REVISI	DIPERIKSA	DISETUJUI
01				
02				
03				
04				

DIRENCANA	TEAM	
DI GAMBAR	TEAM	
DI PERIKSA	TEAM	
UKURAN KERTAS	NO. GAMBAR	TAHUN
A3		2023


HAK CIPTA :
DILARANG MENIRU ATAU MEMPRODUKSI GAMBAR INI BAIK DALAM BENTUK APAPUN KECUALI DENGAN PERSETUJUAN TERTULIS DARI UNIVERSITAS ISLAM NEGERI AR-RANIRY


LEGENDA PENEMPATAN KUSEN P1

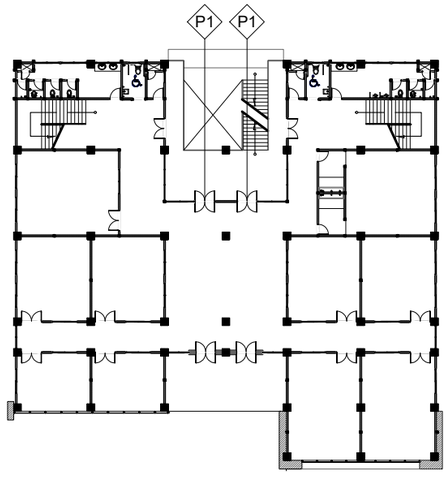


DENAH RENCANA KUSEN P1 LT.1

SKALA NTS

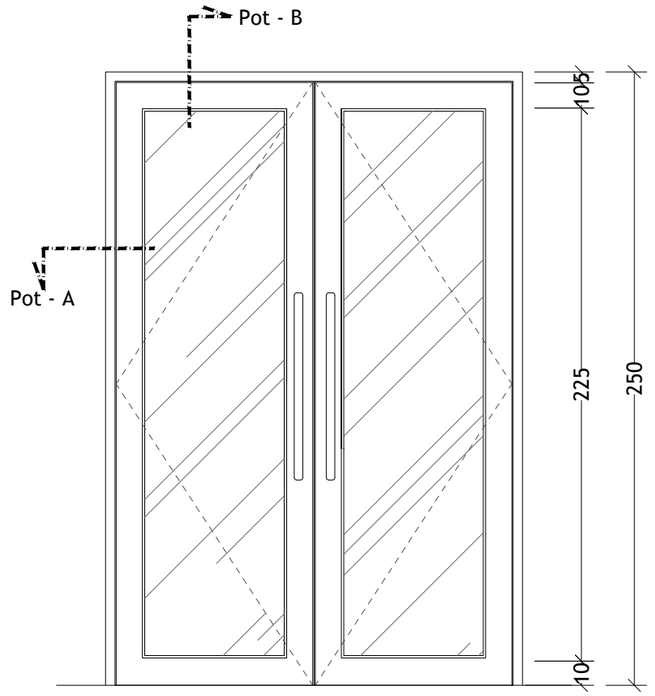

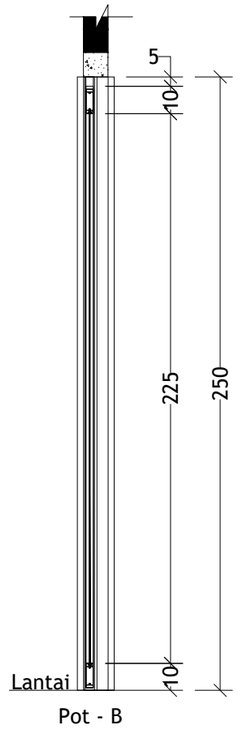

Pot - B

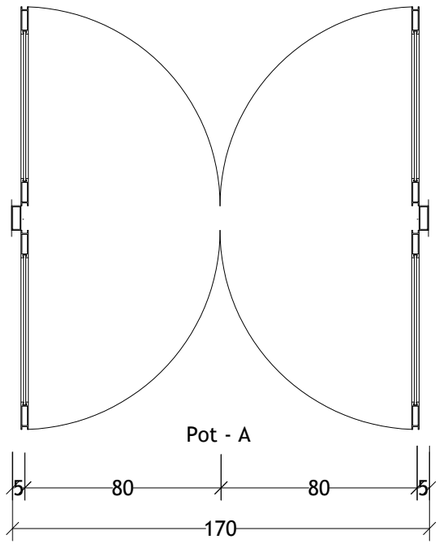

DETAIL P1

SKALA 1 : 25

PINTU TIPE P1 = 2 UNIT	
Kusen	uPVC
Pintu	uPVC + kaca bening 5 mm
Jendela	-
Ventilasi	-
Aksesoris	Engsel Pintu, Kunci dan Handle
Jumlah	

INSTANSI

UNIVERSITAS ISLAM NEGERI
AR-RANIRY BANDA ACEH
JL. SYEKH ABDUR RAUF NO.1, KOPELMA DARUSSALAM-BANDA ACEH

Catatan :

Nama Pekerjaan :

PERENCANAAN PEMBANGUNAN GEDUNG RUANG KULIAH TERPADU UIN AR RANIRY BANDA ACEH

Lokasi :

UNIVERSITAS UIN AR RANIRY
BANDA ACEH

Mengetahui :

Konsultan Perencana:

Penanggung Jawab:


Nama Gambar : | SKALA

NO	TANGGAL	REVISI	DIPERIKSA	DISETUJUI
01				
02				
03				
04				

DIRENCANA	TEAM	
DI GAMBAR	TEAM	
DI PERIKSA	TEAM	
UKURAN KERTAS	NO. GAMBAR	TAHUN
A3		2023


HAK CIPTA :
DILARANG MENIRU ATAU MEMPRODUKSI GAMBAR INI BAIK DALAM BENTUK APAPUN KECUALI DENGAN PERSETUJUAN TERTULIS DARI UNIVERSITAS ISLAM NEGERI AR-RANIRY

LEGENDA PENEMPATAN KUSEN P2

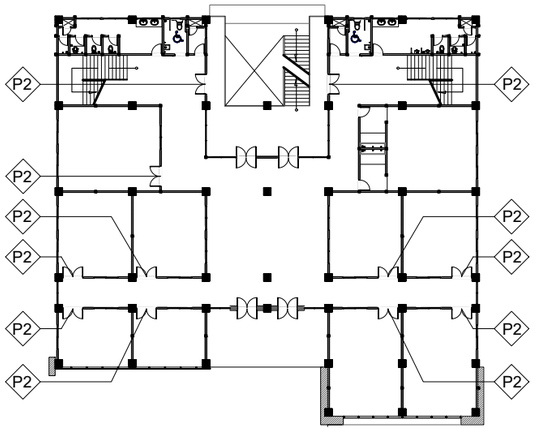


DENAH RENCANA KUSEN P2 LT.1

SKALA NTS

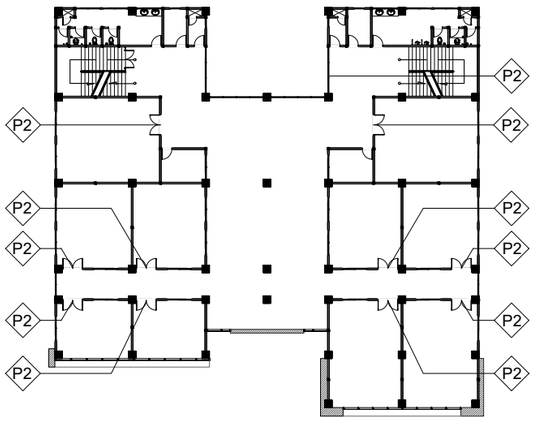


DENAH RENCANA KUSEN P2 LT.2


SKALA NTS

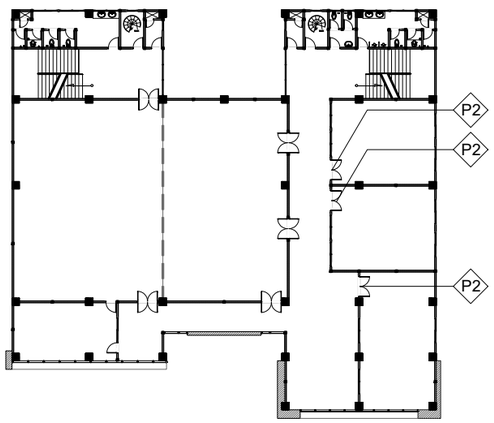


DENAH RENCANA KUSEN P2 LT.3

SKALA NTS

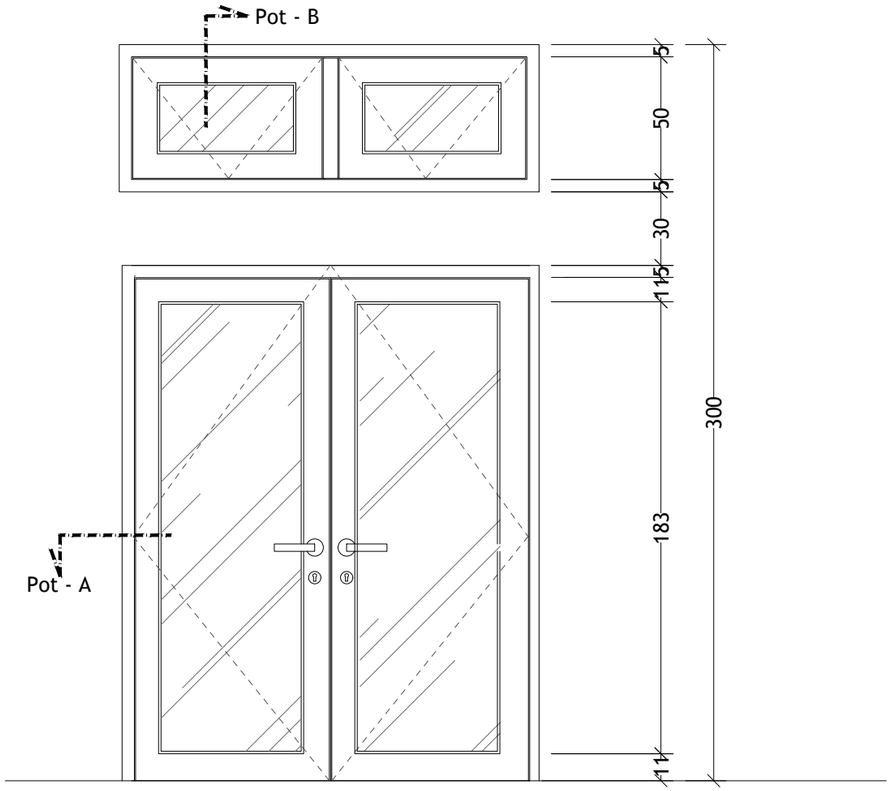

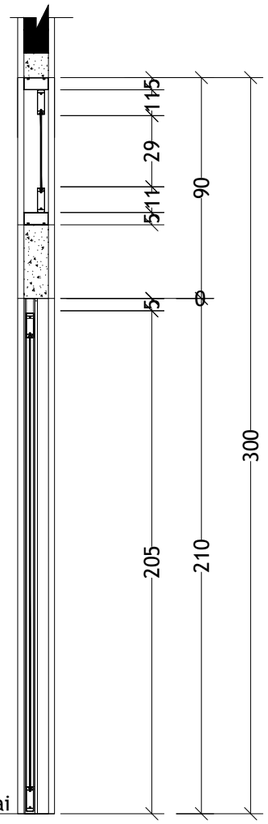

Pot - B

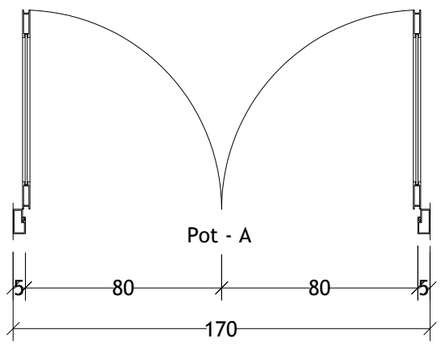

PINTU TIPE P2 = 24 UNIT	
Kusen	uPVC
Pintu	uPVC + kaca bening 5 mm
Jendela	-
Ventilasi	uPVC + kaca bening 5 mm
Aksesoris	Engsel Pintu, Kunci dan Handle
Jumlah	

DETAIL P2

SKALA 1 : 25

INSTANSI

UNIVERSITAS ISLAM NEGERI
AR-RANIRY BANDA ACEH

JL. SYEKH ABDUR RAUF NO.1, KOPELMA DARUSSALAM-BANDA ACEH

Catatan :

Nama Pekerjaan :

PERENCANAAN PEMBANGUNAN GEDUNG RUANG KULIAH TERPADU UIN AR RANIRY BANDA ACEH

Lokasi :

UNIVERSITAS UIN AR RANIRY
BANDA ACEH

Mengetahui :

Konsultan Perencana:

Penanggung Jawab:


Nama Gambar : | SKALA

NO	TANGGAL	REVISI	DIPERIKSA	DISETUJUI
01				
02				
03				
04				

DIRENCANA	TEAM	
DI GAMBAR	TEAM	
DI PERIKSA	TEAM	
UKURAN KERTAS	NO. GAMBAR	TAHUN
A3		2023


HAK CIPTA :
DILARANG MENIRU ATAU MEMPRODUKSI GAMBAR INI BAIK DALAM BENTUK APAPUN KECUALI DENGAN PERSETUJUAN TERTULIS DARI UNIVERSITAS ISLAM NEGERI AR-RANIRY

LEGENDA PENEMPATAN KUSEN P3

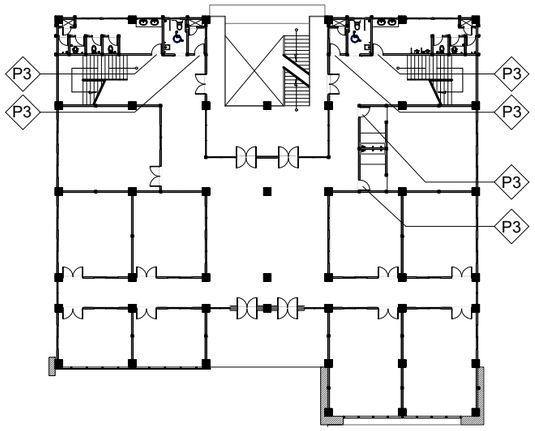


DENAH RENCANA KUSEN P3 LT.1

SKALA NTS

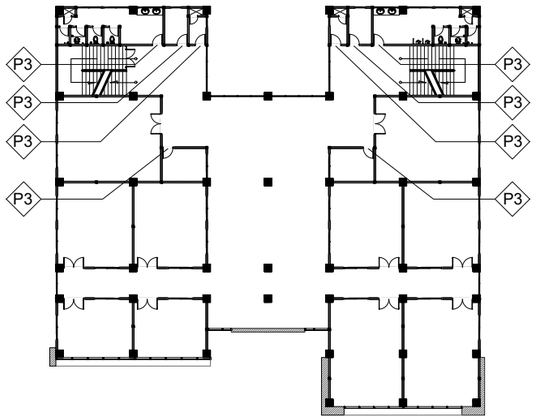


DENAH RENCANA KUSEN P3 LT.2


SKALA NTS

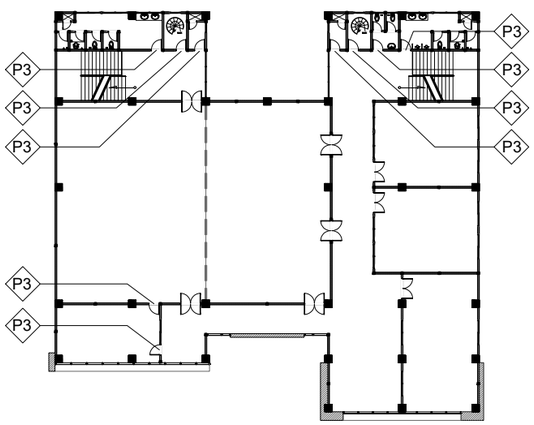

DENAH RENCANA KUSEN P3 LT.3

SKALA NTS

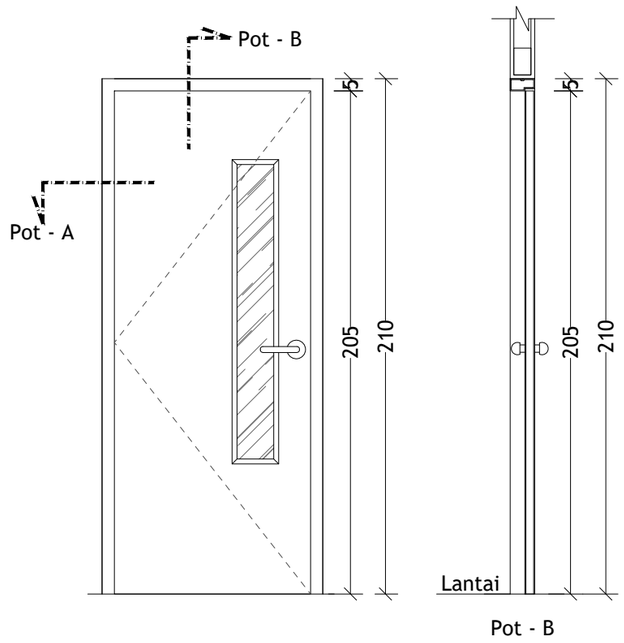

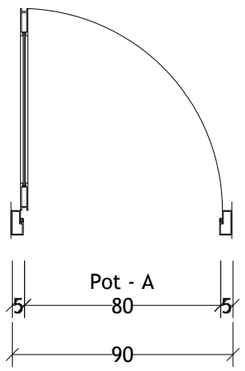

PINTU TIPE P3 = 23 UNIT	
Kusen	uPVC
Pintu	uPVC + kaca bening + stiker buram
Jendela	-
Ventilasi	-
Aksesoris	Engsel Pintu, Kunci dan Handle
Jumlah	

DETAIL P3

SKALA 1 : 25

INSTANSI

UNIVERSITAS ISLAM NEGERI
AR-RANIRY BANDA ACEH

JL. SYEKH ABDUR RAUF NO.1, KOPELMA DARUSSALAM-BANDA ACEH

Catatan :

Nama Pekerjaan :

PERENCANAAN PEMBANGUNAN GEDUNG RUANG KULIAH TERPADU UIN AR RANIRY BANDA ACEH

Lokasi :

UNIVERSITAS UIN AR RANIRY
BANDA ACEH

Mengetahui :

Konsultan Perencana:

Penanggung Jawab:


Nama Gambar : | SKALA

NO	TANGGAL	REVISI	DIPERIKSA	DISETUJUI
01				
02				
03				
04				

DIRENCANA	TEAM	
DI GAMBAR	TEAM	
DI PERIKSA	TEAM	
UKURAN KERTAS	NO. GAMBAR	TAHUN
A3		2023


HAK CIPTA :
DILARANG MENIRU ATAU MEMPRODUKSI GAMBAR INI BAIK DALAM BENTUK APAPUN KECUALI DENGAN PERSETUJUAN TERTULIS DARI UNIVERSITAS ISLAM NEGERI AR-RANIRY

LEGENDA PENEMPATAN KUSEN P4

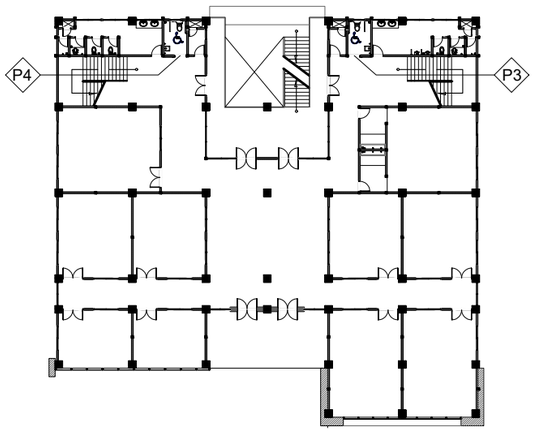


DENAH RENCANA KUSEN P4 LT.1

SKALA NTS

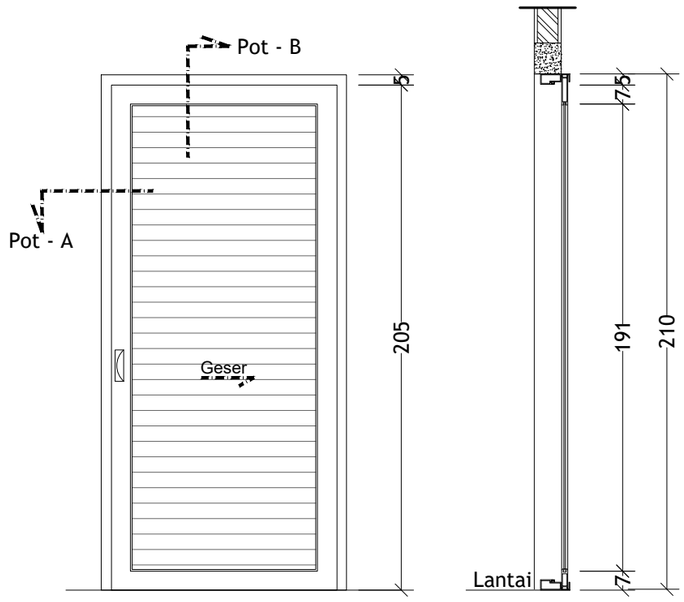

PINTU TIPE P4 = 2 UNIT	
Kusen	uPVC
Pintu	uPVC
Jendela	-
Ventilasi	-
Aksesoris	Engsel Pintu, Kunci dan Handle
Jumlah	

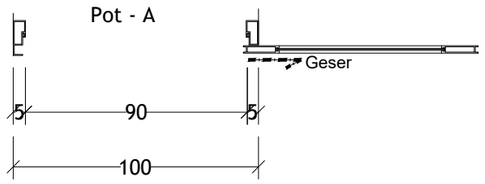

DETAIL P4

SKALA 1 : 25

INSTANSI

UNIVERSITAS ISLAM NEGERI
AR-RANIRY BANDA ACEH
JL. SYEKH ABDUR RAUF NO.1, KOPELMA DARUSSALAM-BANDA ACEH

Catatan :

Nama Pekerjaan :

PERENCANAAN PEMBANGUNAN GEDUNG RUANG KULIAH TERPADU UIN AR RANIRY BANDA ACEH

Lokasi :

UNIVERSITAS UIN AR RANIRY
BANDA ACEH

Mengetahui :

Konsultan Perencana:

Penanggung Jawab:

Nama Gambar : | SKALA


NO	TANGGAL	REVISI	DIPERIKSA	DISETUJUI
01				
02				
03				
04				

DIRENCANA	TEAM	
DI GAMBAR	TEAM	
DI PERIKSA	TEAM	

UKURAN KERTAS	NO. GAMBAR	TAHUN
A3		2023


HAK CIPTA :
DILARANG MENIRU ATAU MEMPRODUKSI GAMBAR INI BAIK DALAM BENTUK APAPUN KECUALI DENGAN PERSETUJUAN TERTULIS DARI UNIVERSITAS ISLAM NEGERI AR-RANIRY

LEGENDA PENEMPATAN KUSEN P5

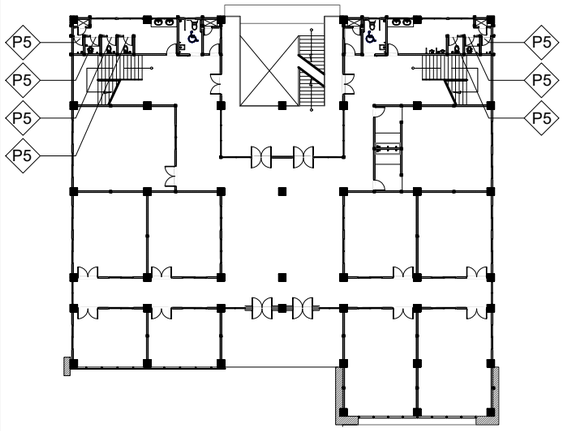


DENAH RENCANA KUSEN P5 LT.1

SKALA NTS

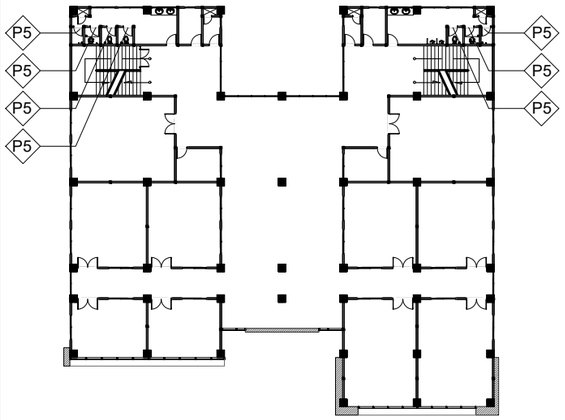


DENAH RENCANA KUSEN P5 LT.2


SKALA NTS

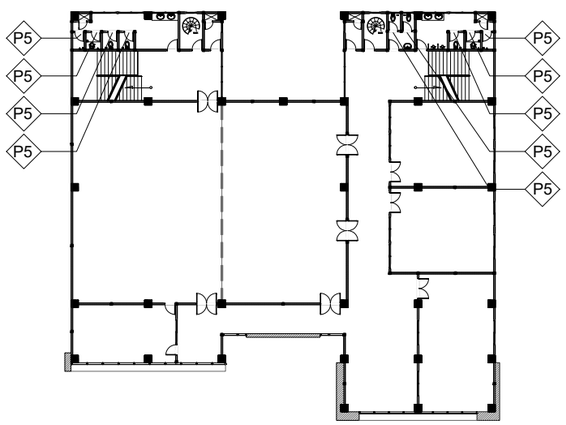


DENAH RENCANA KUSEN P5 LT.3

SKALA NTS

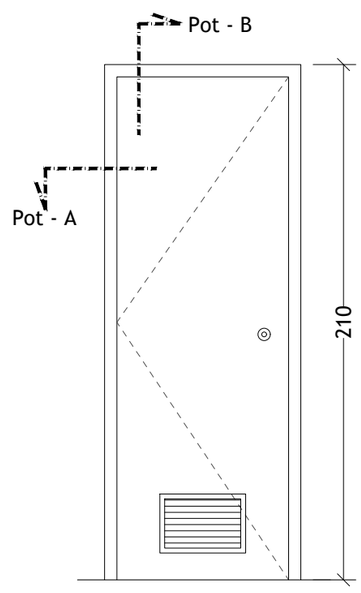

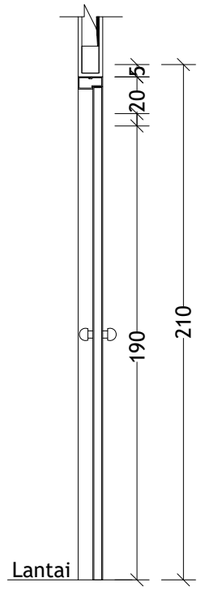

Pot - B

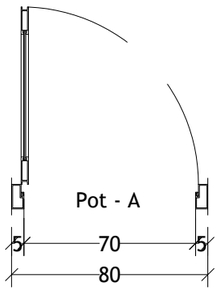

PINTU TIPE P5 = 23 UNIT	
Kusen	uPVC
Pintu	uPVC + Louver
Jendela	-
Ventilasi	-
Aksesoris	Engsel Pintu, Kunci dan Handle
Jumlah	

DETAIL P5

SKALA 1 : 25

INSTANSI

UNIVERSITAS ISLAM NEGERI
AR-RANIRY BANDA ACEH

JL. SYEKH ABDUR RAUF NO.1, KOPELMA DARUSSALAM-BANDA ACEH

Catatan :

Nama Pekerjaan :

PERENCANAAN PEMBANGUNAN GEDUNG RUANG KULIAH TERPADU UIN AR RANIRY BANDA ACEH

Lokasi :

UNIVERSITAS UIN AR RANIRY
BANDA ACEH

Mengetahui :

Konsultan Perencana:

Penanggung Jawab:


Nama Gambar : | SKALA

NO	TANGGAL	REVISI	DIPERIKSA	DISETUJUI
01				
02				
03				
04				

DIRENCANA	TEAM	
DI GAMBAR	TEAM	
DI PERIKSA	TEAM	
UKURAN KERTAS	NO. GAMBAR	TAHUN
A3		2023


HAK CIPTA :
DILARANG MENIRU ATAU MEMPRODUKSI GAMBAR INI BAIK DALAM BENTUK APAPUN KECUALI DENGAN PERSETUJUAN TERTULIS DARI UNIVERSITAS ISLAM NEGERI AR-RANIRY


LEGENDA PENEMPATAN KUSEN P6

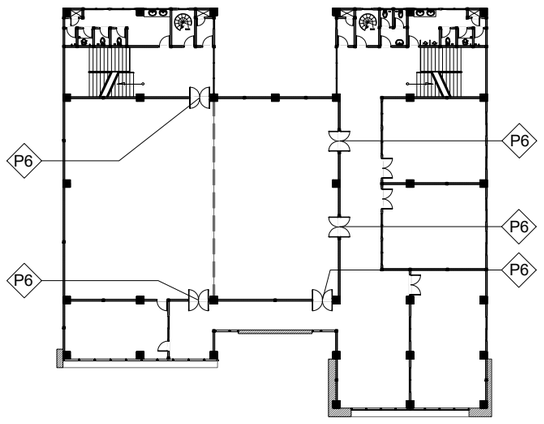


DENAH RENCANA KUSEN P6 LT.3

SKALA NTS

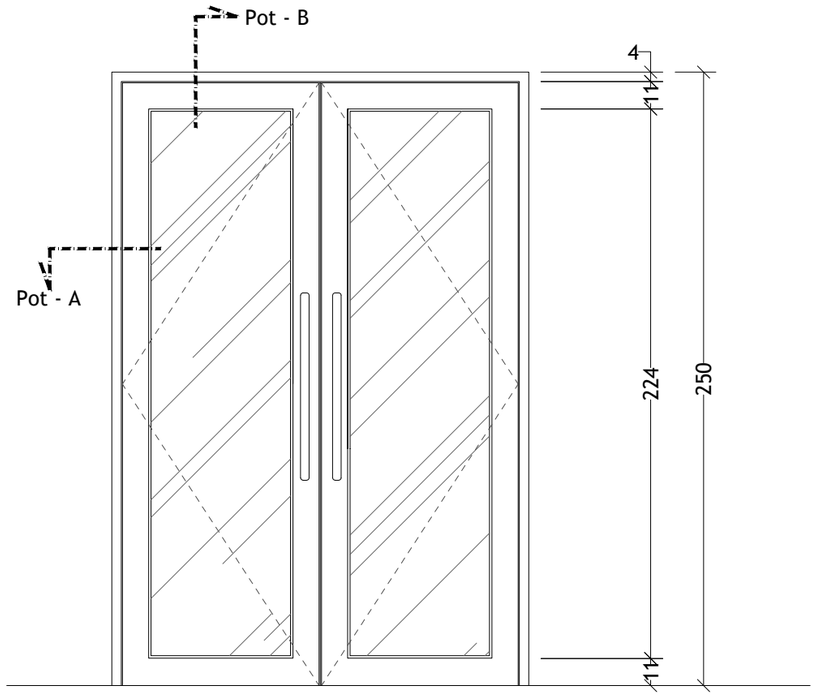

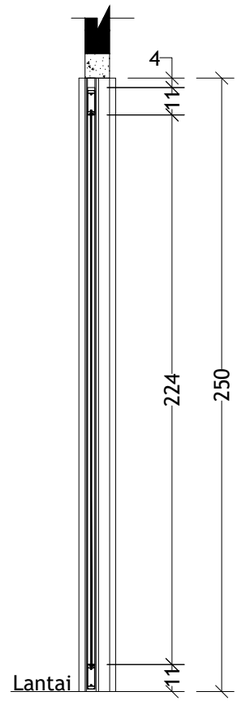

Pot - B

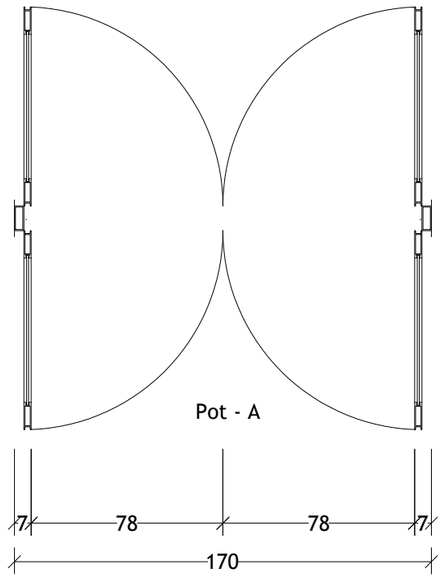

PINTU TIPE P6 = 5 UNIT	
Kusen	uPVC
Pintu	uPVC + kaca bening
Jendela	-
Ventilasi	-
Aksesoris	Engsel Pintu, Kunci dan Handle
Jumlah	

DETAIL P6

SKALA 1 : 25

INSTANSI

UNIVERSITAS ISLAM NEGERI
AR-RANIRY BANDA ACEH

JL. SYEKH ABDUR RAUF NO.1, KOPELMA DARUSSALAM-BANDA ACEH

Catatan :

Nama Pekerjaan :

PERENCANAAN PEMBANGUNAN GEDUNG RUANG KULIAH TERPADU UIN AR RANIRY BANDA ACEH

Lokasi :

UNIVERSITAS UIN AR RANIRY
BANDA ACEH

Mengetahui :

Konsultan Perencana:

Penanggung Jawab:

Nama Gambar : | SKALA


NO	TANGGAL	REVISI	DIPERIKSA	DISETUJUI
01				
02				
03				
04				

DIRENCANA	TEAM	
DI GAMBAR	TEAM	
DI PERIKSA	TEAM	

UKURAN KERTAS	NO. GAMBAR	TAHUN
A3		2023


HAK CIPTA :
DILARANG MENIRU ATAU MEMPRODUKSI GAMBAR INI BAIK DALAM BENTUK APAPUN KECUALI DENGAN PERSETUJUAN TERTULIS DARI UNIVERSITAS ISLAM NEGERI AR-RANIRY


LEGENDA PENEMPATAN KUSEN P7

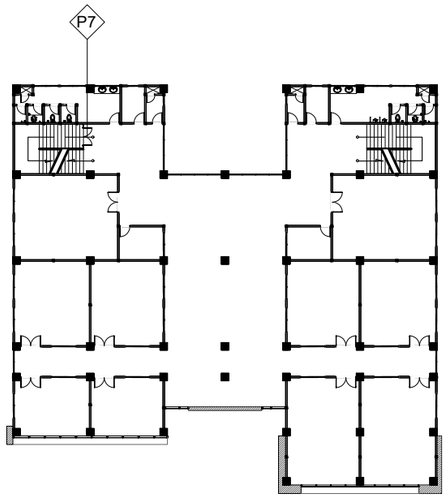


DENAH RENCANA KUSEN P7 LT.2

SKALA NTS

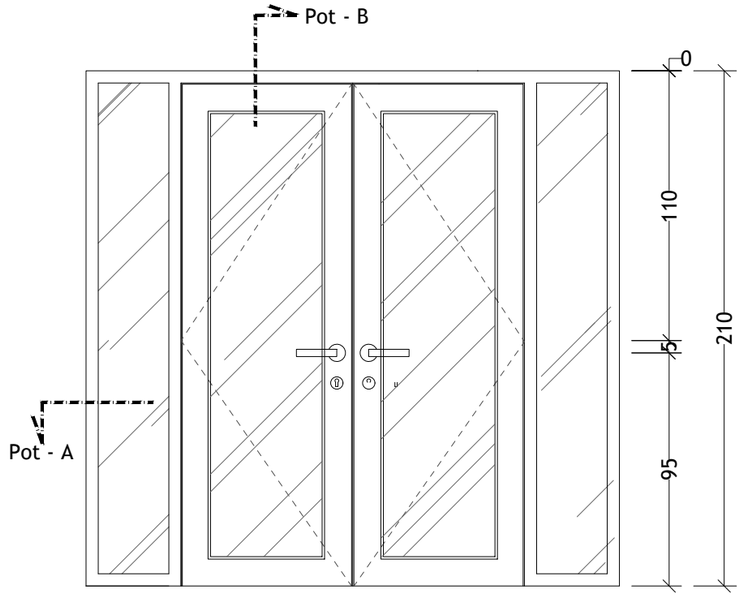

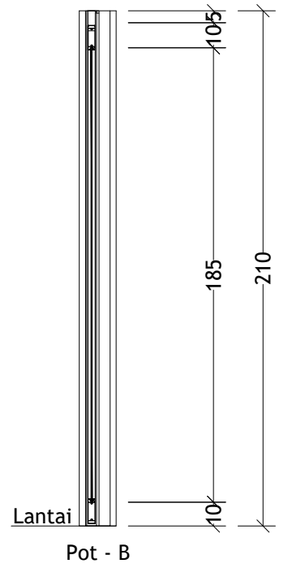

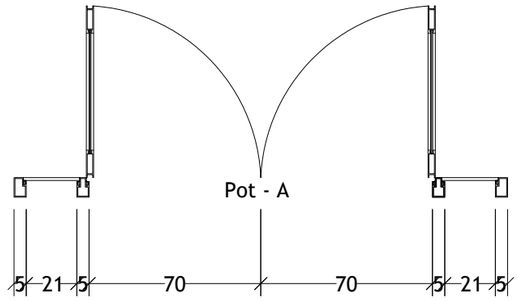

PINTU TIPE P7 = 1 UNIT	
Kusen	UPVC
Pintu	UPVC +kaca bening
Jendela	uPVC + kaca bening 5 mm
Ventilasi	-
Aksesoris	Engsel Pintu, Kunci dan Handle
Jumlah	

DETAIL P7

SKALA 1 : 25

INSTANSI

UNIVERSITAS ISLAM NEGERI
AR-RANIRY BANDA ACEH

JL. SYEKH ABDUR RAUF NO.1, KOPELMA DARUSSALAM-BANDA ACEH

Catatan :

Nama Pekerjaan :

PERENCANAAN PEMBANGUNAN GEDUNG RUANG KULIAH TERPADU UIN AR RANIRY BANDA ACEH

Lokasi :

UNIVERSITAS UIN AR RANIRY
BANDA ACEH

Mengetahui :

Konsultan Perencana:

Penanggung Jawab:

Nama Gambar : | SKALA


NO	TANGGAL	REVISI	DIPERIKSA	DISETUJUI
01				
02				
03				
04				

DIRENCANA	TEAM	
DI GAMBAR	TEAM	
DI PERIKSA	TEAM	

UKURAN KERTAS	NO. GAMBAR	TAHUN
A3		2023


HAK CIPTA :
DILARANG MENIRU ATAU MEMPRODUKSI GAMBAR INI BAIK DALAM BENTUK APAPUN KECUALI DENGAN PERSETUJUAN TERTULIS DARI UNIVERSITAS ISLAM NEGERI AR-RANIRY

LEGENDA PENEMPATAN KUSEN J1

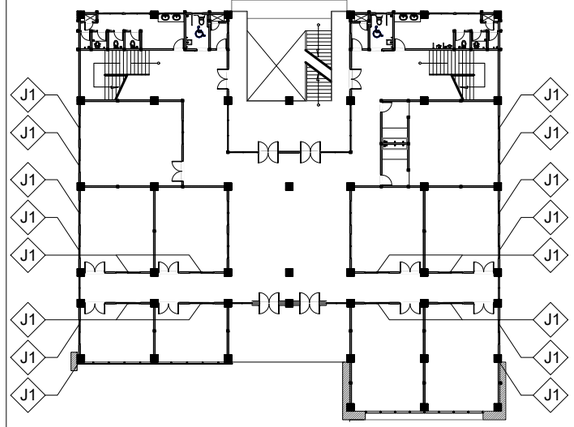


DENAH RENCANA KUSEN J1 LT.1

SKALA NTS

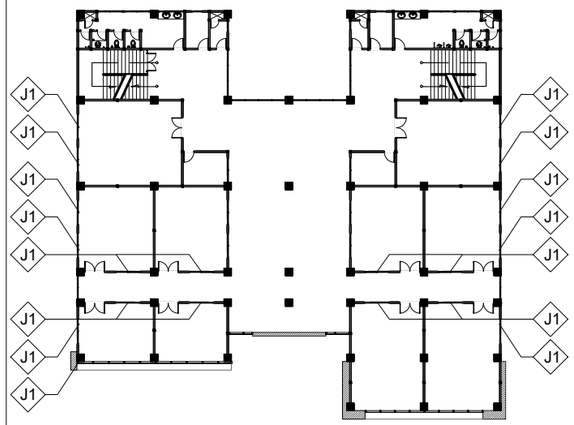


DENAH RENCANA KUSEN J1 LT.2


SKALA NTS

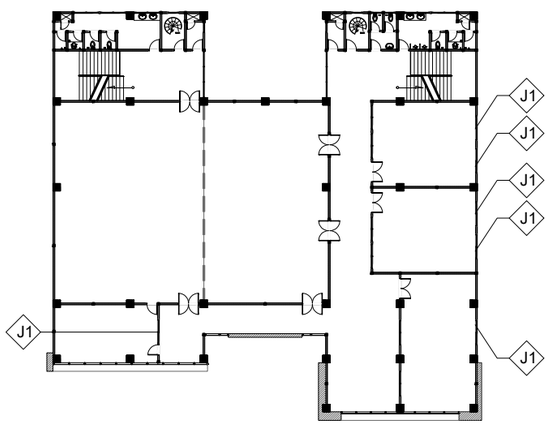


DENAH RENCANA KUSEN J1 LT.3

SKALA NTS

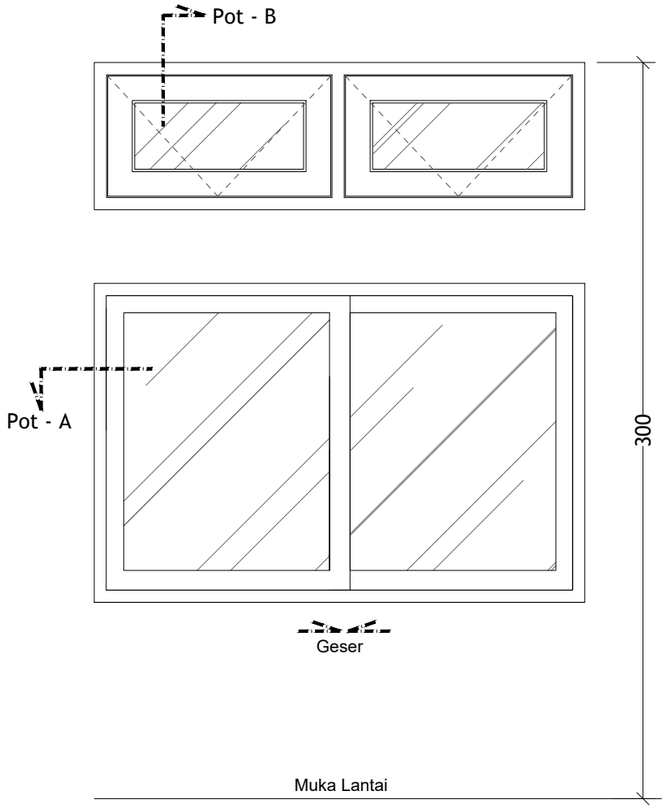

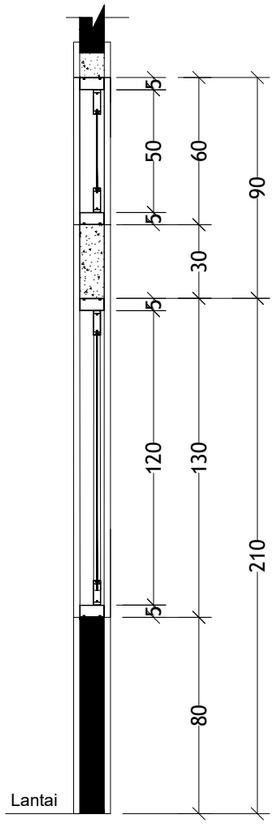

Pot - A

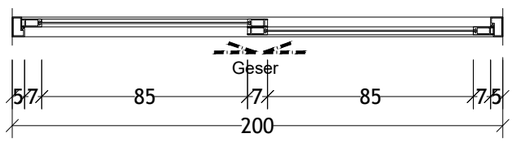

JENDELA TIPE J1 = 42 UNIT	
Kusen	uPVC
Pintu	-
Jendela	uPVC + kaca bening 5 mm
Ventilasi	uPVC + kaca bening 5 mm
Aksesoris	Engsel Jendela, Kunci dan Handle
Jumlah	

DETAIL J1

SKALA 1 : 25

INSTANSI

UNIVERSITAS ISLAM NEGERI
AR-RANIRY BANDA ACEH

JL. SYEKH ABDUR RAUF NO.1, KOPELMA DARUSSALAM-BANDA ACEH

Catatan :

Nama Pekerjaan :

PERENCANAAN PEMBANGUNAN GEDUNG RUANG KULIAH TERPADU UIN AR RANIRY BANDA ACEH

Lokasi :

UNIVERSITAS UIN AR RANIRY
BANDA ACEH

Mengetahui :

Konsultan Perencana:

Penanggung Jawab:


Nama Gambar : | SKALA

NO	TANGGAL	REVISI	DIPERIKSA	DISETUJUI
01				
02				
03				
04				

DIRENCANA	TEAM	
DI GAMBAR	TEAM	
DI PERIKSA	TEAM	
UKURAN KERTAS	NO. GAMBAR	TAHUN
A3		2023


HAK CIPTA :
DILARANG MENIRU ATAU MEMPRODUKSI GAMBAR INI BAIK DALAM BENTUK APAPUN KECUALI DENGAN PERSETUJUAN TERTULIS DARI UNIVERSITAS ISLAM NEGERI AR-RANIRY

LEGENDA PENEMPATAN KUSEN J2

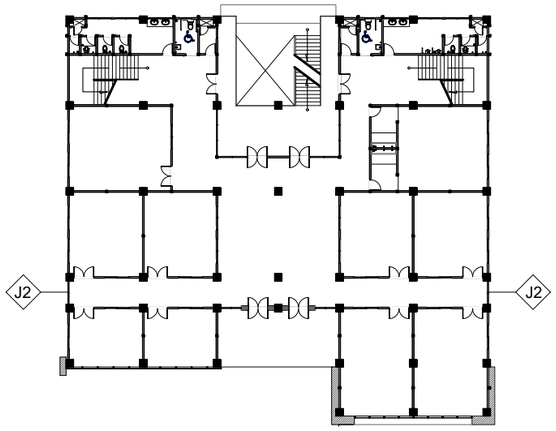



DENAH RENCANA KUSEN J2 LT.1

SKALA NTS

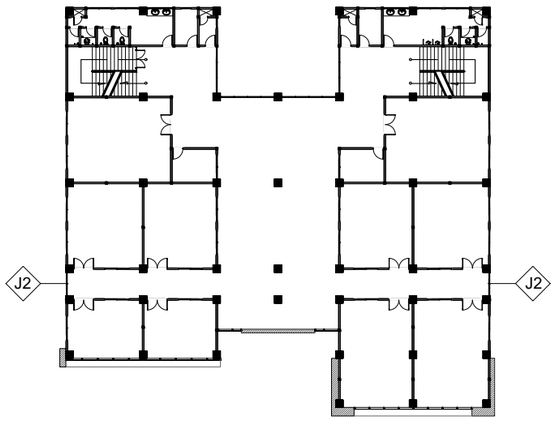


DENAH RENCANA KUSEN J2 LT.2

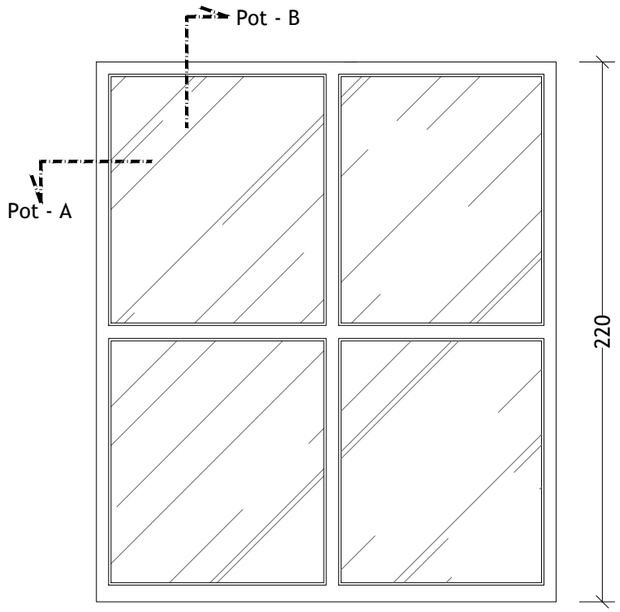

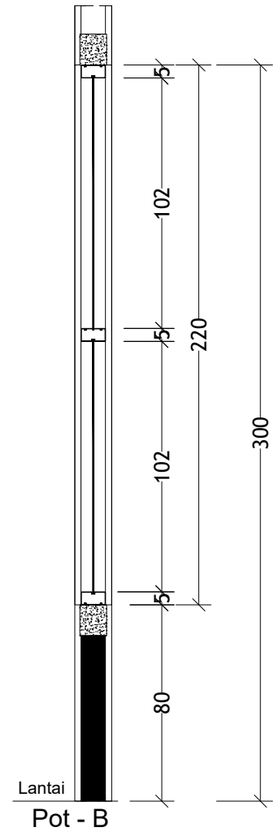

Muka Lantai

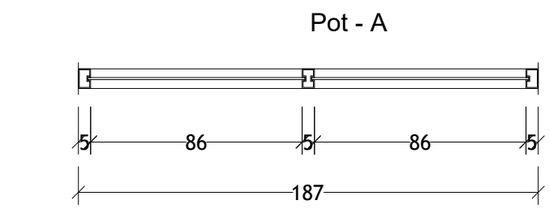

JENDELA TIPE J2 = 4 UNIT	
Kusen	uPVC
Pintu	-
Jendela	uPVC + kaca bening 5 mm
Ventilasi	-
Aksesoris	-
Jumlah	

DETAIL J2

SKALA 1 : 25

INSTANSI

UNIVERSITAS ISLAM NEGERI
AR-RANIRY BANDA ACEH

JL. SYEKH ABDUR RAUF NO.1, KOPELMA DARUSSALAM-BANDA ACEH

Catatan :

Nama Pekerjaan :

PERENCANAAN PEMBANGUNAN GEDUNG RUANG KULIAH TERPADU UIN AR RANIRY BANDA ACEH

Lokasi :

UNIVERSITAS UIN AR RANIRY
BANDA ACEH

Mengetahui :

Konsultan Perencana:

Penanggung Jawab:


Nama Gambar : | SKALA

NO	TANGGAL	REVISI	DIPERIKSA	DISETUJUI
01				
02				
03				
04				

DIRENCANA	TEAM	
DI GAMBAR	TEAM	
DI PERIKSA	TEAM	
UKURAN KERTAS	NO. GAMBAR	TAHUN
A3		2023


HAK CIPTA :
DILARANG MENIRU ATAU MEMPRODUKSI GAMBAR INI BAIK DALAM BENTUK APAPUN KECUALI DENGAN PERSETUJUAN TERTULIS DARI UNIVERSITAS ISLAM NEGERI AR-RANIRY


LEGENDA PENEMPATAN KUSEN J3

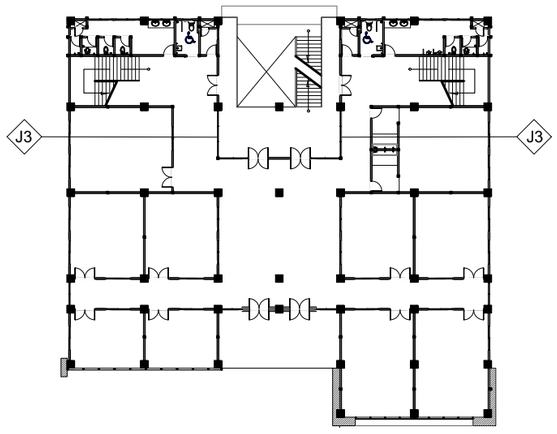

DENAH RENCANA KUSEN J3 LT.1

SKALA NTS

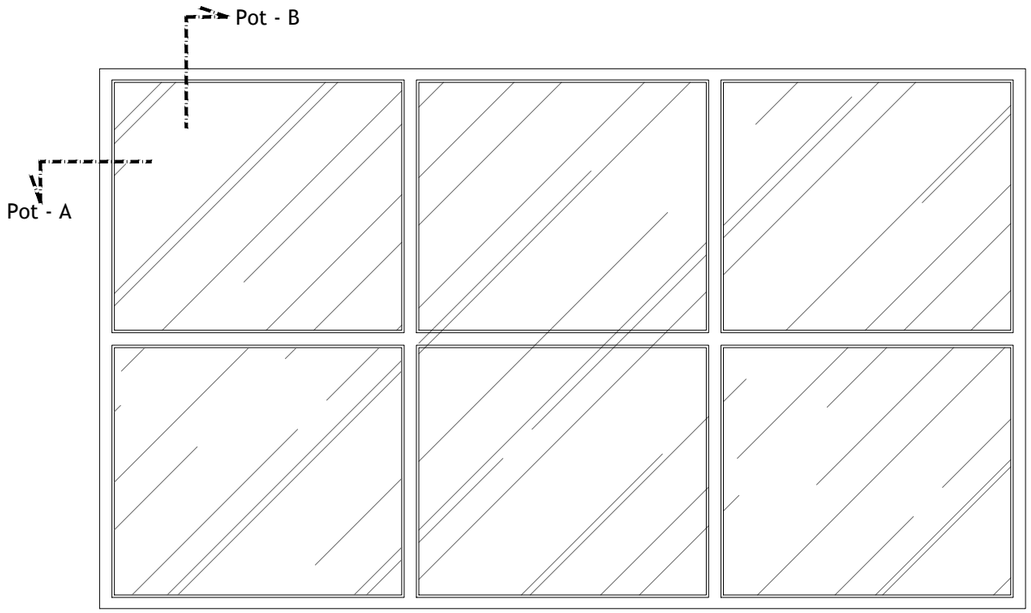


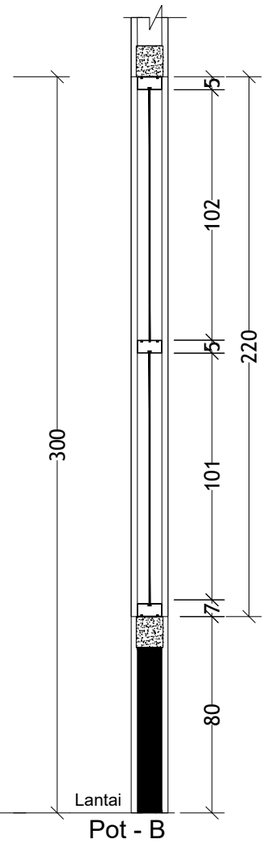

Muka Lantai

Pot - B

Pot - A

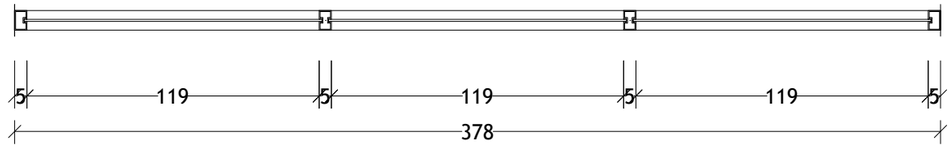

JENDELA TIPE J3 = 2 UNIT	
Kusen	uPVC
Pintu	-
Jendela	uPVC + kaca bening 5 mm
Ventilasi	-
Aksesoris	-
Jumlah	

DETAIL J3

SKALA 1 : 25

INSTANSI

UNIVERSITAS ISLAM NEGERI
AR-RANIRY BANDA ACEH

JL. SYEKH ABDUR RAUF NO.1, KOPELMA DARUSSALAM-BANDA ACEH

Catatan :

Nama Pekerjaan :

PERENCANAAN PEMBANGUNAN GEDUNG RUANG KULIAH TERPADU UIN AR RANIRY BANDA ACEH

Lokasi :

UNIVERSITAS UIN AR RANIRY
BANDA ACEH

Mengetahui :

Konsultan Perencana:

Penanggung Jawab:

Nama Gambar :	SKALA


NO	TANGGAL	REVISI	DIPERIKSA	DISETUJUI
01				
02				
03				
04				

DIRENCANA	TEAM	
DI GAMBAR	TEAM	
DI PERIKSA	TEAM	

UKURAN KERTAS	NO. GAMBAR	TAHUN
A3		2023


HAK CIPTA :
DILARANG MENIRU ATAU MEMPRODUKSI GAMBAR INI BAIK DALAM BENTUK APAPUN KECUALI DENGAN PERSETUJUAN TERTULIS DARI UNIVERSITAS ISLAM NEGERI AR-RANIRY


LEGENDA PENEMPATAN KUSEN J4

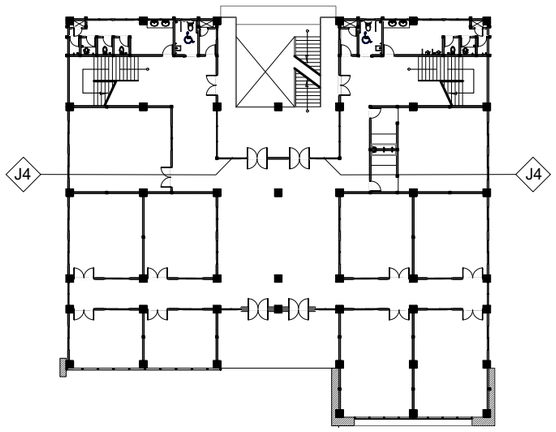

DENAH RENCANA KUSEN J4 LT.1

SKALA NTS

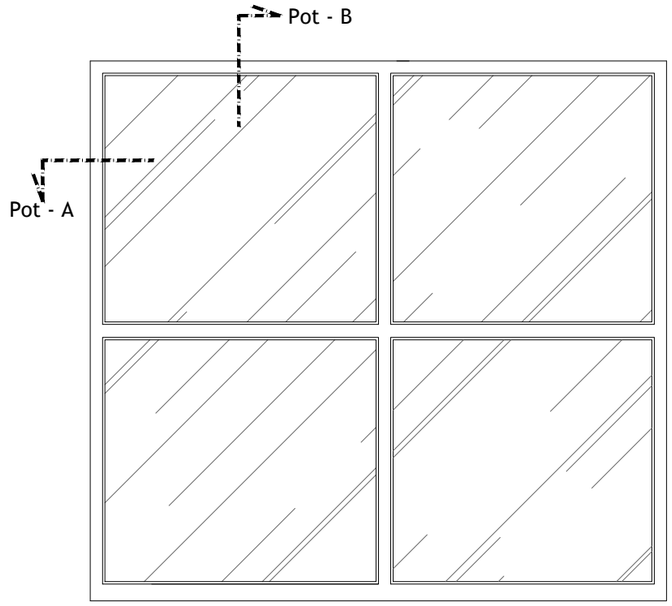


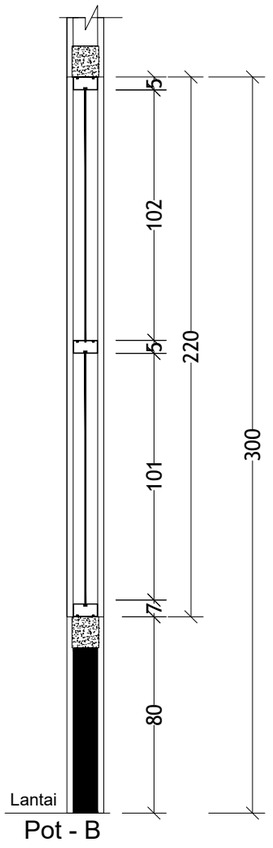

Muka Lantai

Pot - B

Pot - A

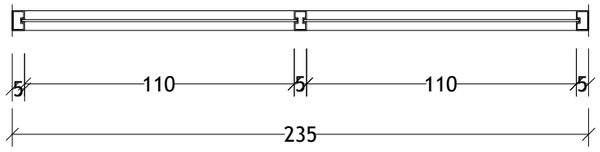

JENDELA TIPE J4 = 2 UNIT	
Kusen	uPVC
Pintu	-
Jendela	uPVC + kaca bening 5 mm
Ventilasi	-
Aksesoris	-
Jumlah	

DETAIL J4

SKALA 1 : 25

INSTANSI

UNIVERSITAS ISLAM NEGERI
AR-RANIRY BANDA ACEH

JL. SYEKH ABDUR RAUF NO.1, KOPELMA DARUSSALAM-BANDA ACEH

Catatan :

Nama Pekerjaan :

PERENCANAAN PEMBANGUNAN GEDUNG RUANG KULIAH TERPADU UIN AR RANIRY BANDA ACEH

Lokasi :

UNIVERSITAS UIN AR RANIRY
BANDA ACEH

Mengetahui :

Konsultan Perencana:

Penanggung Jawab:

Nama Gambar : | SKALA


NO	TANGGAL	REVISI	DIPERIKSA	DISETUJUI
01				
02				
03				
04				

DIRENCANA	TEAM	
DI GAMBAR	TEAM	
DI PERIKSA	TEAM	

UKURAN KERTAS	NO. GAMBAR	TAHUN
A3		2023


HAK CIPTA :
DILARANG MENIRU ATAU MEMPRODUKSI GAMBAR INI BAIK DALAM BENTUK APAPUN KECUALI DENGAN PERSETUJUAN TERTULIS DARI UNIVERSITAS ISLAM NEGERI AR-RANIRY

LEGENDA PENEMPATAN KUSEN J5

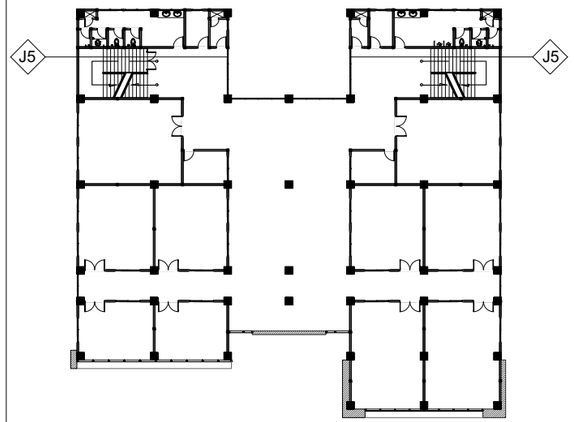


DENAH RENCANA KUSEN J5 LT.2


SKALA NTS

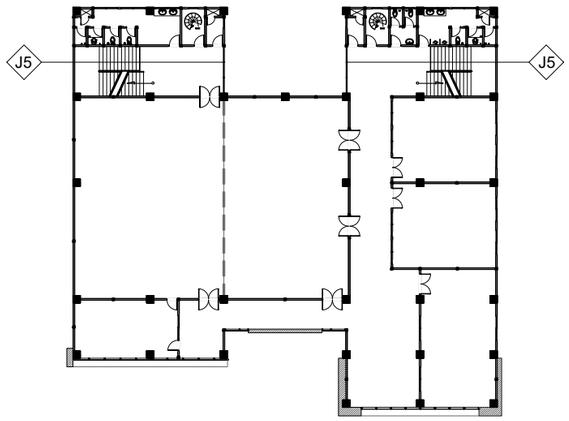


DENAH RENCANA KUSEN J5 LT.3

SKALA NTS

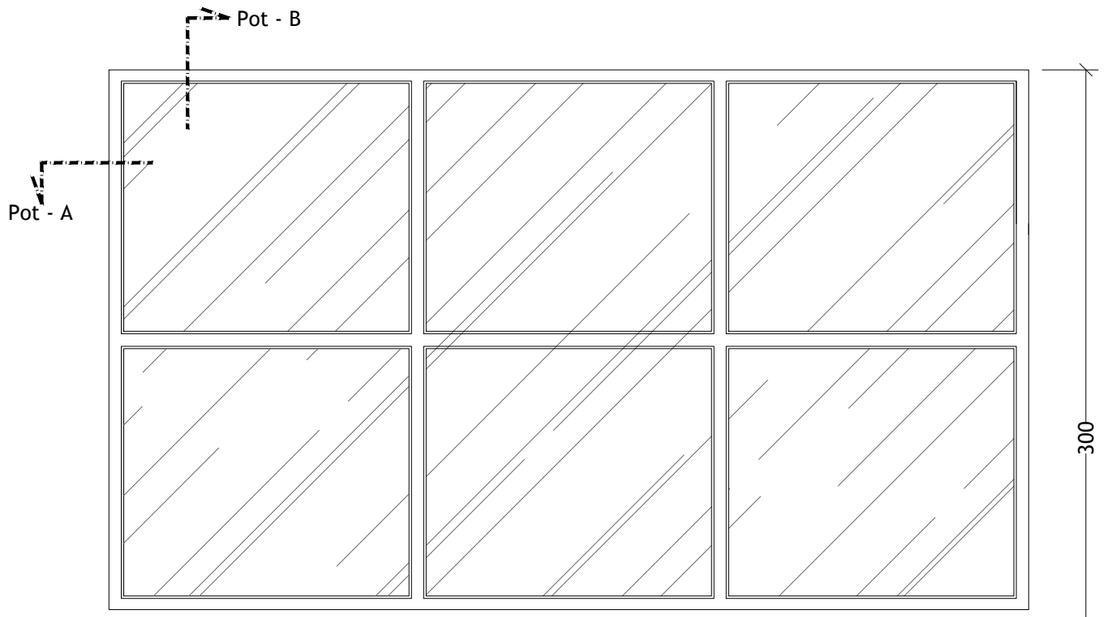

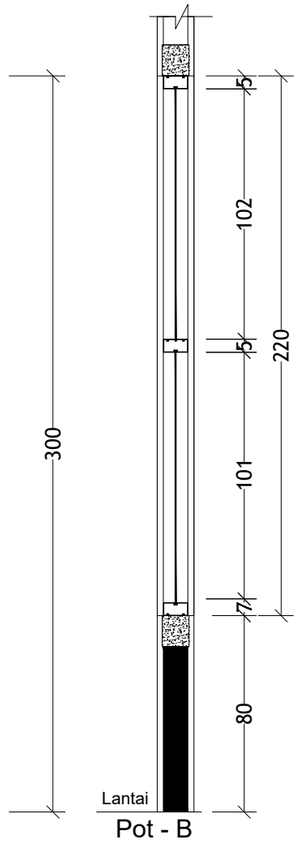

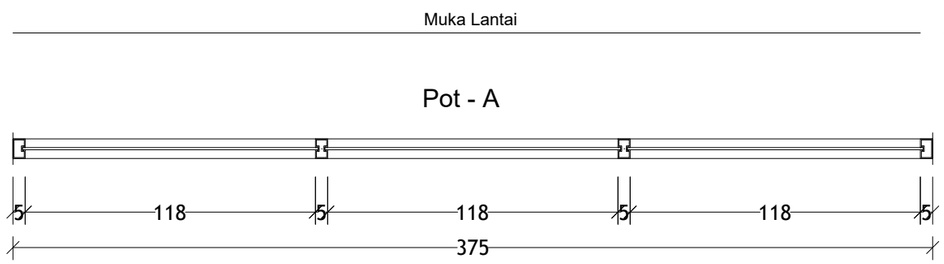

BOUVEN TIPE J5 = 4 UNIT	
Kusen	uPVC
Pintu	-
Jendela	-
Ventilasi	kaca bening 5 mm
Aksesoris	-
Jumlah	

DETAIL J5

SKALA 1 : 25

INSTANSI

UNIVERSITAS ISLAM NEGERI
AR-RANIRY BANDA ACEH

JL. SYEKH ABDUR RAUF NO.1, KOPELMA DARUSSALAM-BANDA ACEH

Catatan :

Nama Pekerjaan :

PERENCANAAN PEMBANGUNAN GEDUNG RUANG KULIAH TERPADU UIN AR RANIRY BANDA ACEH

Lokasi :

UNIVERSITAS UIN AR RANIRY
BANDA ACEH

Mengetahui :

Konsultan Perencana:

Penanggung Jawab:


Nama Gambar : | SKALA

NO	TANGGAL	REVISI	DIPERIKSA	DISETUJUI
01				
02				
03				
04				

DIRENCANA	TEAM	
DI GAMBAR	TEAM	
DI PERIKSA	TEAM	
UKURAN KERTAS	NO. GAMBAR	TAHUN
A3		2023


HAK CIPTA :
DILARANG MENIRU ATAU MEMPRODUKSI GAMBAR INI BAIK DALAM BENTUK APAPUN KECUALI DENGAN PERSETUJUAN TERTULIS DARI UNIVERSITAS ISLAM NEGERI AR-RANIRY


LEGENDA PENEMPATAN KUSEN J6

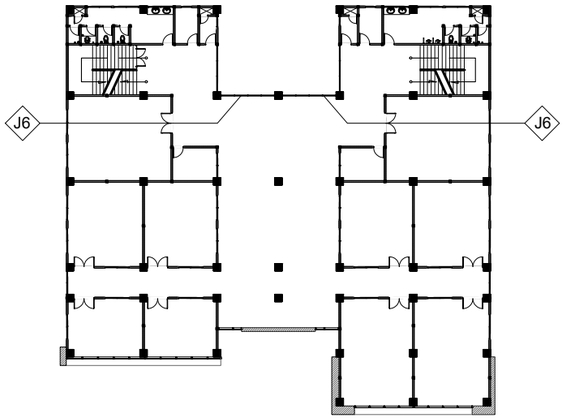

DENAH RENCANA KUSEN J6 LT.2

SKALA NTS

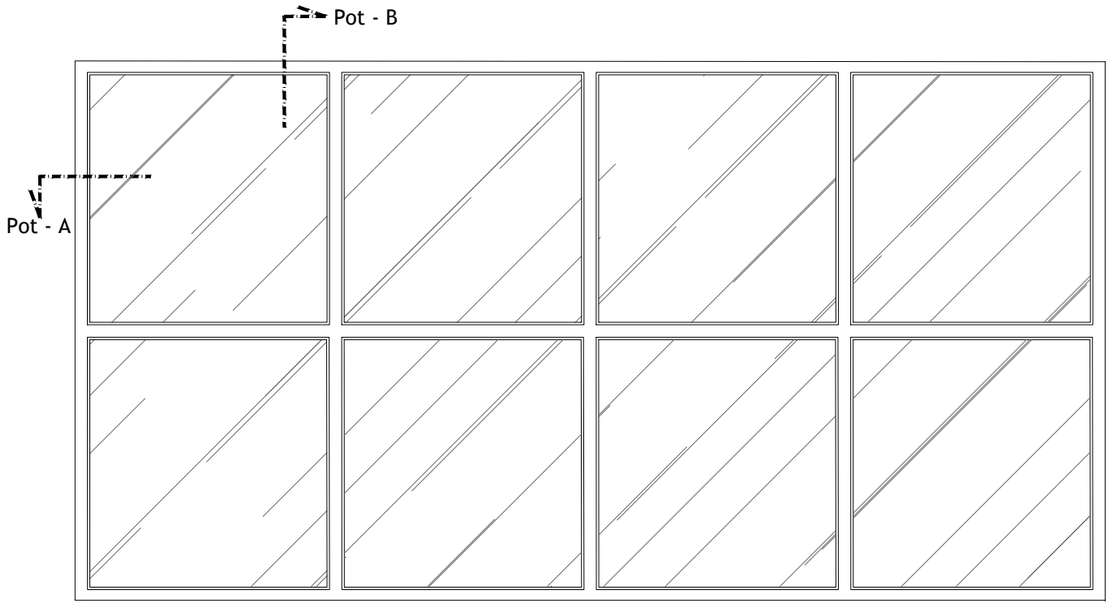


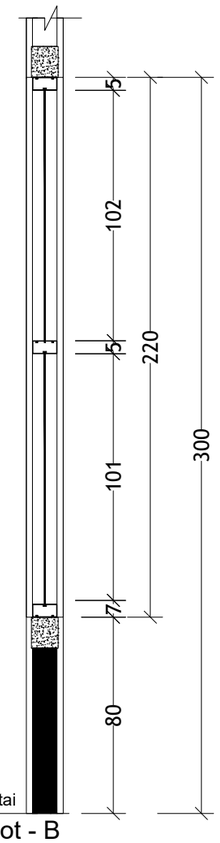

Muka Lantai

Pot - A

Pot - B

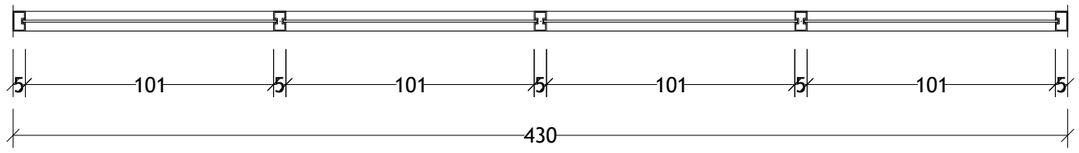

BOUVEN TIPE J6 = 2 UNIT	
Kusen	uPVC
Pintu	-
Jendela	-
Ventilasi	kaca bening 5 mm
Aksesoris	-
Jumlah	

DETAIL J6

SKALA 1 : 25

INSTANSI

UNIVERSITAS ISLAM NEGERI
AR-RANIRY BANDA ACEH

JL. SYEKH ABDUR RAUF NO.1, KOPELMA DARUSSALAM-BANDA ACEH

Catatan :

Nama Pekerjaan :

PERENCANAAN PEMBANGUNAN GEDUNG RUANG KULIAH TERPADU UIN AR RANIRY BANDA ACEH

Lokasi :

UNIVERSITAS UIN AR RANIRY
BANDA ACEH

Mengetahui :

Konsultan Perencana:

Penanggung Jawab:

Nama Gambar :	SKALA


NO	TANGGAL	REVISI	DIPERIKSA	DISETUJUI
01				
02				
03				
04				

DIRENCANA	TEAM	
DI GAMBAR	TEAM	
DI PERIKSA	TEAM	

UKURAN KERTAS	NO. GAMBAR	TAHUN
A3		2023


HAK CIPTA :
DILARANG MENIRU ATAU MEMPRODUKSI GAMBAR INI BAIK DALAM BENTUK APAPUN KECUALI DENGAN PERSETUJUAN TERTULIS DARI UNIVERSITAS ISLAM NEGERI AR-RANIRY

LEGENDA PENEMPATAN KUSEN J7

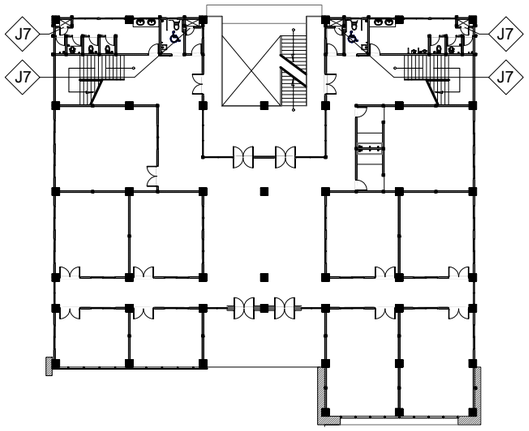


DENAH RENCANA KUSEN J7 LT.1

SKALA NTS

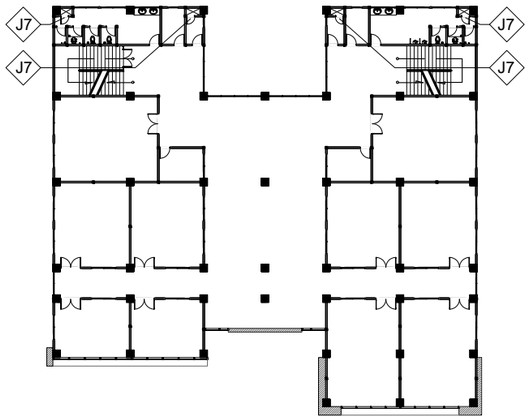


DENAH RENCANA KUSEN J7 LT.2

SKALA NTS

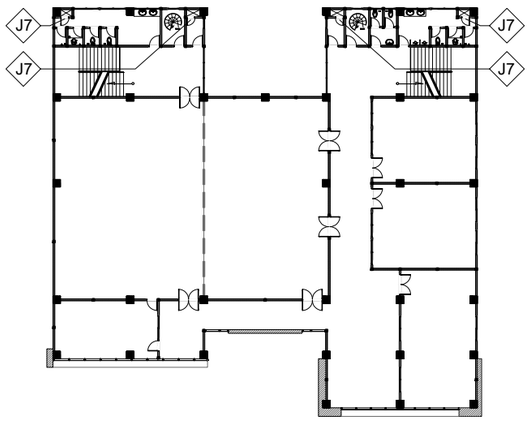

DENAH RENCANA KUSEN J7 LT.3


SKALA NTS

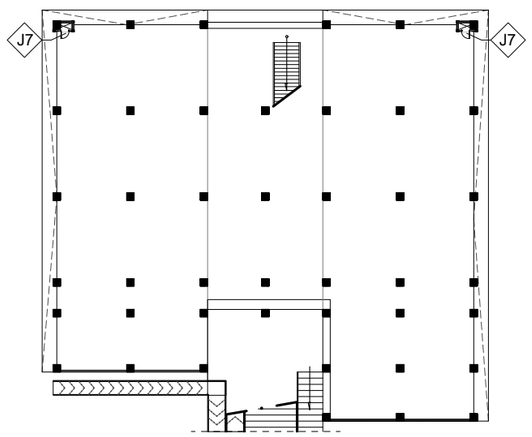



DENAH RENCANA KUSEN J7 LT.DASAR

SKALA NTS

JENDELA TIPE J7 = 14 UNIT	
Kusen	BESI HOLLOW 30X30
Pintu	-
Jendela	BESI HOLLOW 30X30 + PLAT BESI
Ventilasi	-
Aksesoris	Engsel Jendela, Kunci dan Handle
Jumlah	

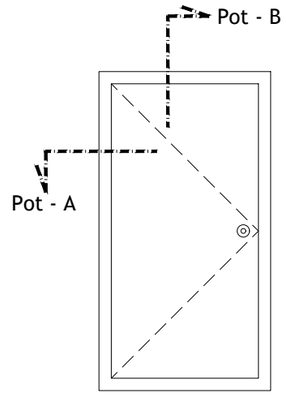

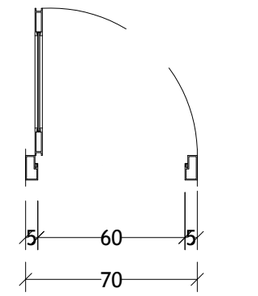

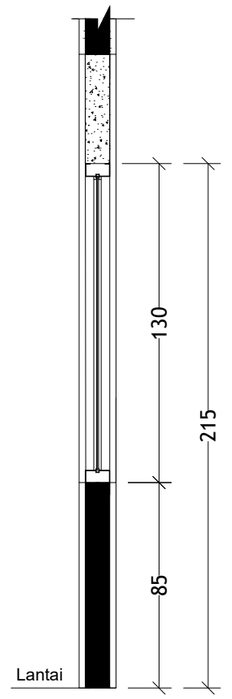

DETAIL J7

SKALA 1 : 25

INSTANSI

UNIVERSITAS ISLAM NEGERI
AR-RANIRY BANDA ACEH

JL. SYEKH ABDUR RAUF NO.1, KOPELMA DARUSSALAM-BANDA ACEH

Catatan :

Nama Pekerjaan :

PERENCANAAN PEMBANGUNAN GEDUNG RUANG KULIAH TERPADU UIN AR RANIRY BANDA ACEH

Lokasi :

UNIVERSITAS UIN AR RANIRY
BANDA ACEH

Mengetahui :

Konsultan Perencana:

Penanggung Jawab:

Nama Gambar :


SKALA

NO	TANGGAL	REVISI	DIPERIKSA	DISETUJUI
01				
02				
03				
04				

DIRENCANA	TEAM	
DI GAMBAR	TEAM	
DI PERIKSA	TEAM	
UKURAN KERTAS	NO. GAMBAR	TAHUN
A3		2023


HAK CIPTA :
DILARANG MENIRU ATAU MEMPRODUKSI GAMBAR INI BAIK DALAM BENTUK APAPUN KECUALI DENGAN PERSETUJUAN TERTULIS DARI UNIVERSITAS ISLAM NEGERI AR-RANIRY

LEGENDA PENEMPATAN KUSEN V1

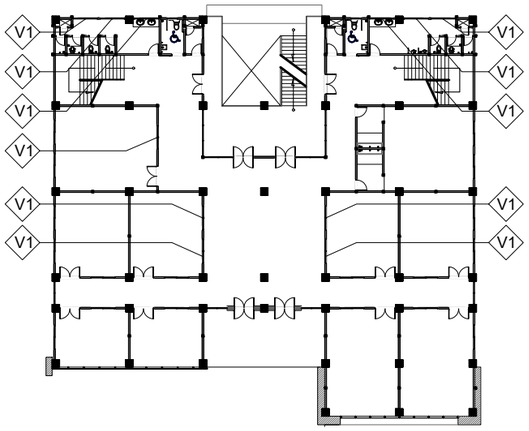


DENAH RENCANA KUSEN V1 LT.1

SKALA NTS

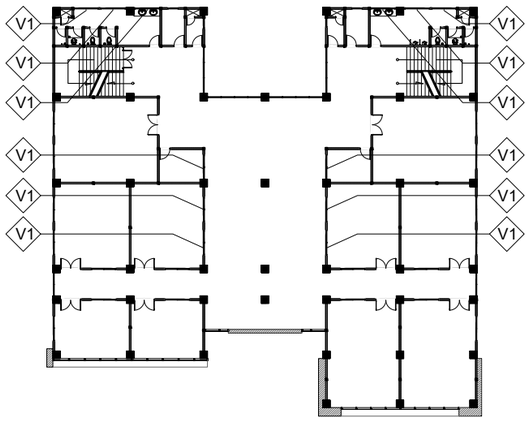


DENAH RENCANA KUSEN V1 LT.2


SKALA NTS

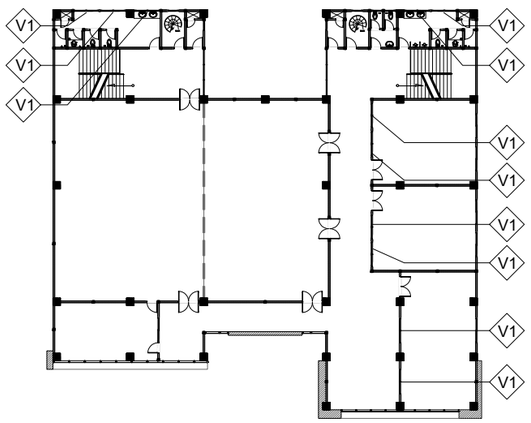

DENAH RENCANA KUSEN V1 LT.3

SKALA NTS

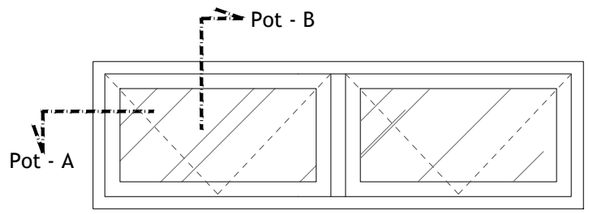


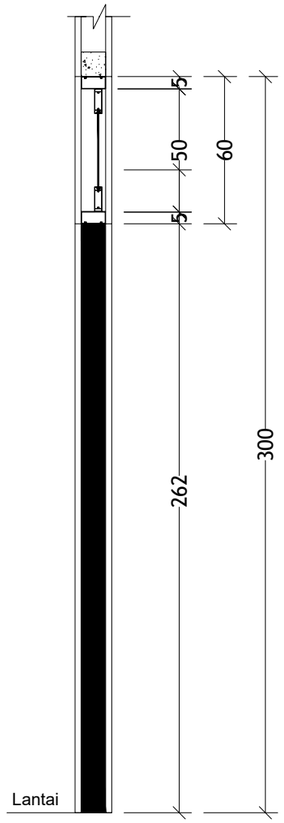

Pot - B

Muka Lantai

Pot - A

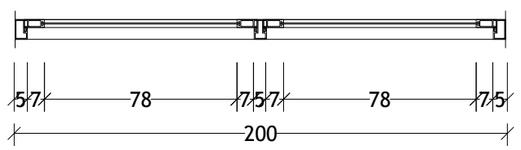

BOUVEN TIPE V1 = 34 UNIT	
Kusen	uPVC
Pintu	-
Jendela	-
Ventilasi	uPVC + kaca bening 5 mm
Aksesoris	Engsel + Kunci
Jumlah	

DETAIL V1

SKALA 1 : 25

INSTANSI

UNIVERSITAS ISLAM NEGERI
AR-RANIRY BANDA ACEH

JL. SYEKH ABDUR RAUF NO.1, KOPELMA DARUSSALAM-BANDA ACEH

Catatan :

Nama Pekerjaan :

PERENCANAAN PEMBANGUNAN GEDUNG RUANG KULIAH TERPADU UIN AR RANIRY BANDA ACEH

Lokasi :

UNIVERSITAS UIN AR RANIRY
BANDA ACEH

Mengetahui :

Konsultan Perencana:

Penanggung Jawab:


Nama Gambar : | SKALA

NO	TANGGAL	REVISI	DIPERIKSA	DISETUJUI
01				
02				
03				
04				

DIRENCANA	TEAM	
DI GAMBAR	TEAM	
DI PERIKSA	TEAM	
UKURAN KERTAS	NO. GAMBAR	TAHUN
A3		2023


HAK CIPTA :
DILARANG MENIRU ATAU MEMPRODUKSI GAMBAR INI BAIK DALAM BENTUK APAPUN KECUALI DENGAN PERSETUJUAN TERTULIS DARI UNIVERSITAS ISLAM NEGERI AR-RANIRY

LEGENDA PENEMPATAN KUSEN V2

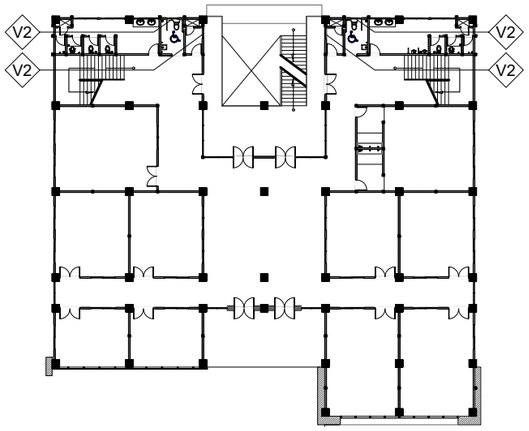


DENAH RENCANA KUSEN V2 LT.1

SKALA NTS

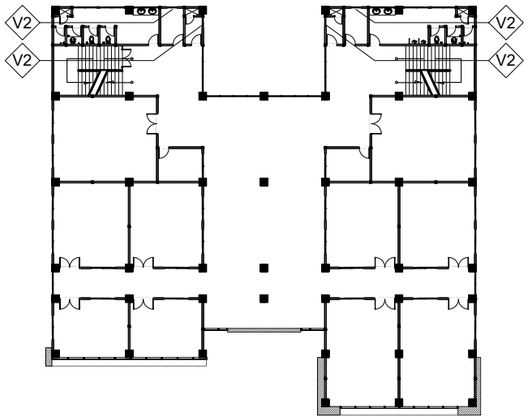


DENAH RENCANA KUSEN V2 LT.2

SKALA NTS

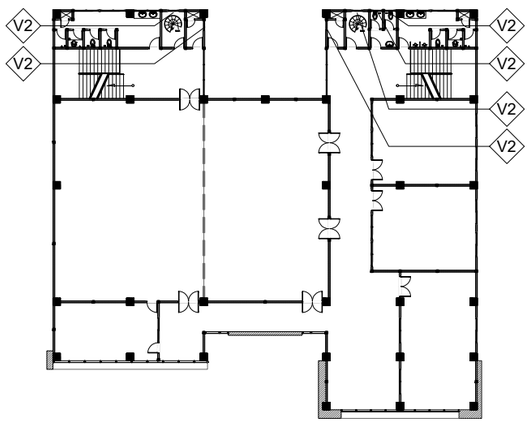


DENAH RENCANA KUSEN V2 LT.3


SKALA NTS

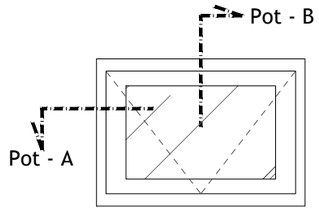



Pot - A

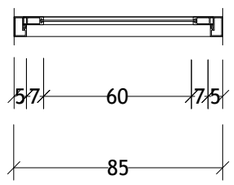

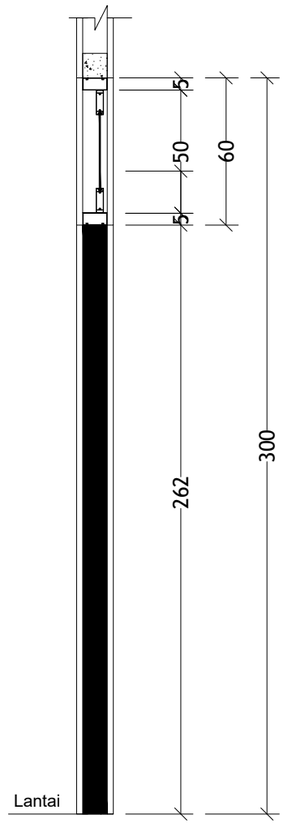

Pot - B

BOUVEN TIPE V2 = 14 UNIT	
Kusen	uPVC
Pintu	-
Jendela	-
Ventilasi	uPvc + kaca bening 5 mm
Aksesoris	Engsel + Kunci
Jumlah	

DETAIL V2

SKALA 1 : 25

INSTANSI

UNIVERSITAS ISLAM NEGERI
AR-RANIRY BANDA ACEH

JL. SYEKH ABDUR RAUF NO.1, KOPELMA DARUSSALAM-BANDA ACEH

Catatan :

Nama Pekerjaan :

PERENCANAAN PEMBANGUNAN GEDUNG RUANG KULIAH TERPADU UIN AR RANIRY BANDA ACEH

Lokasi :

UNIVERSITAS UIN AR RANIRY
BANDA ACEH

Mengetahui :

Konsultan Perencana:

Penanggung Jawab:

Nama Gambar : | SKALA


NO	TANGGAL	REVISI	DIPERIKSA	DISETUJUI
01				
02				
03				
04				

DIRENCANA	TEAM	
DI GAMBAR	TEAM	
DI PERIKSA	TEAM	

UKURAN KERTAS	NO. GAMBAR	TAHUN
A3		2023


HAK CIPTA :
DILARANG MENIRU ATAU MEMPRODUKSI GAMBAR INI BAIK DALAM BENTUK APAPUN KECUALI DENGAN PERSETUJUAN TERTULIS DARI UNIVERSITAS ISLAM NEGERI AR-RANIRY

LEGENDA PENEMPATAN KUSEN PS

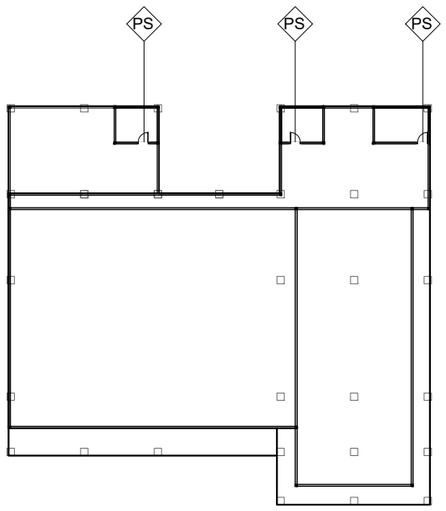


DENAH RENCANA KUSEN PS LT. ATAP

SKALA NTS

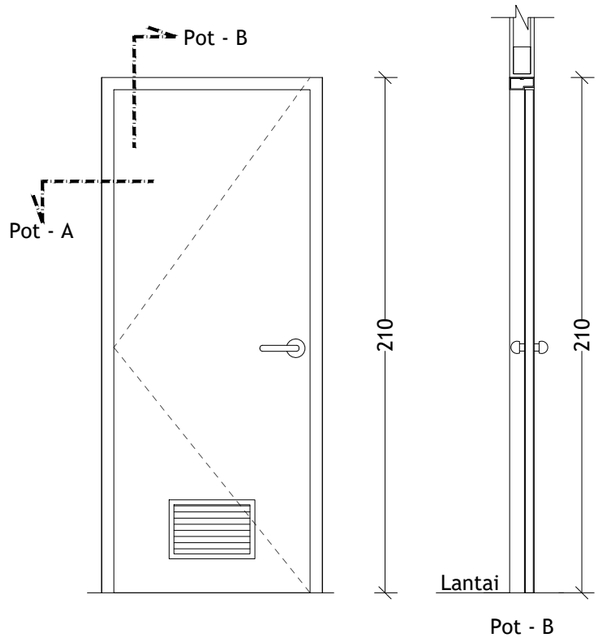

Pot - B

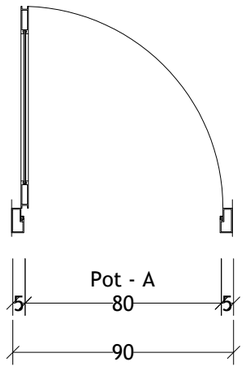

PINTU TIPE PS = 3 UNIT	
Kusen	BESI HOLLOW 40X40
Pintu	BESI HOLLOW 40X40 + PLAT BESI
Jendela	-
Ventilasi	-
Aksesoris	Engsel Pintu, Kunci dan Handle
Jumlah	

DETAIL PS

SKALA 1 : 25

INSTANSI

UNIVERSITAS ISLAM NEGERI
AR-RANIRY BANDA ACEH

JL. SYEKH ABDUR RAUF NO.1, KOPELMA DARUSSALAM-BANDA ACEH

Catatan :

Nama Pekerjaan :

PERENCANAAN PEMBANGUNAN GEDUNG RUANG KULIAH TERPADU UIN AR RANIRY BANDA ACEH

Lokasi :

UNIVERSITAS UIN AR RANIRY
BANDA ACEH

Mengetahui :

Konsultan Perencana:


Penanggung Jawab:

Nama Gambar : | SKALA

NO	TANGGAL	REVISI	DIPERIKSA	DISETUJUI
01				
02				
03				
04				

DIRENCANA	TEAM	
DI GAMBAR	TEAM	
DI PERIKSA	TEAM	
UKURAN KERTAS	NO. GAMBAR	TAHUN
A3		2023

HAK CIPTA :
DILARANG MENIRU ATAU MEMPRODUKSI GAMBAR INI BAIK DALAM BENTUK APAPUN KECUALI DENGAN PERSETUJUAN TERTULIS DARI UNIVERSITAS ISLAM NEGERI AR-RANIRY

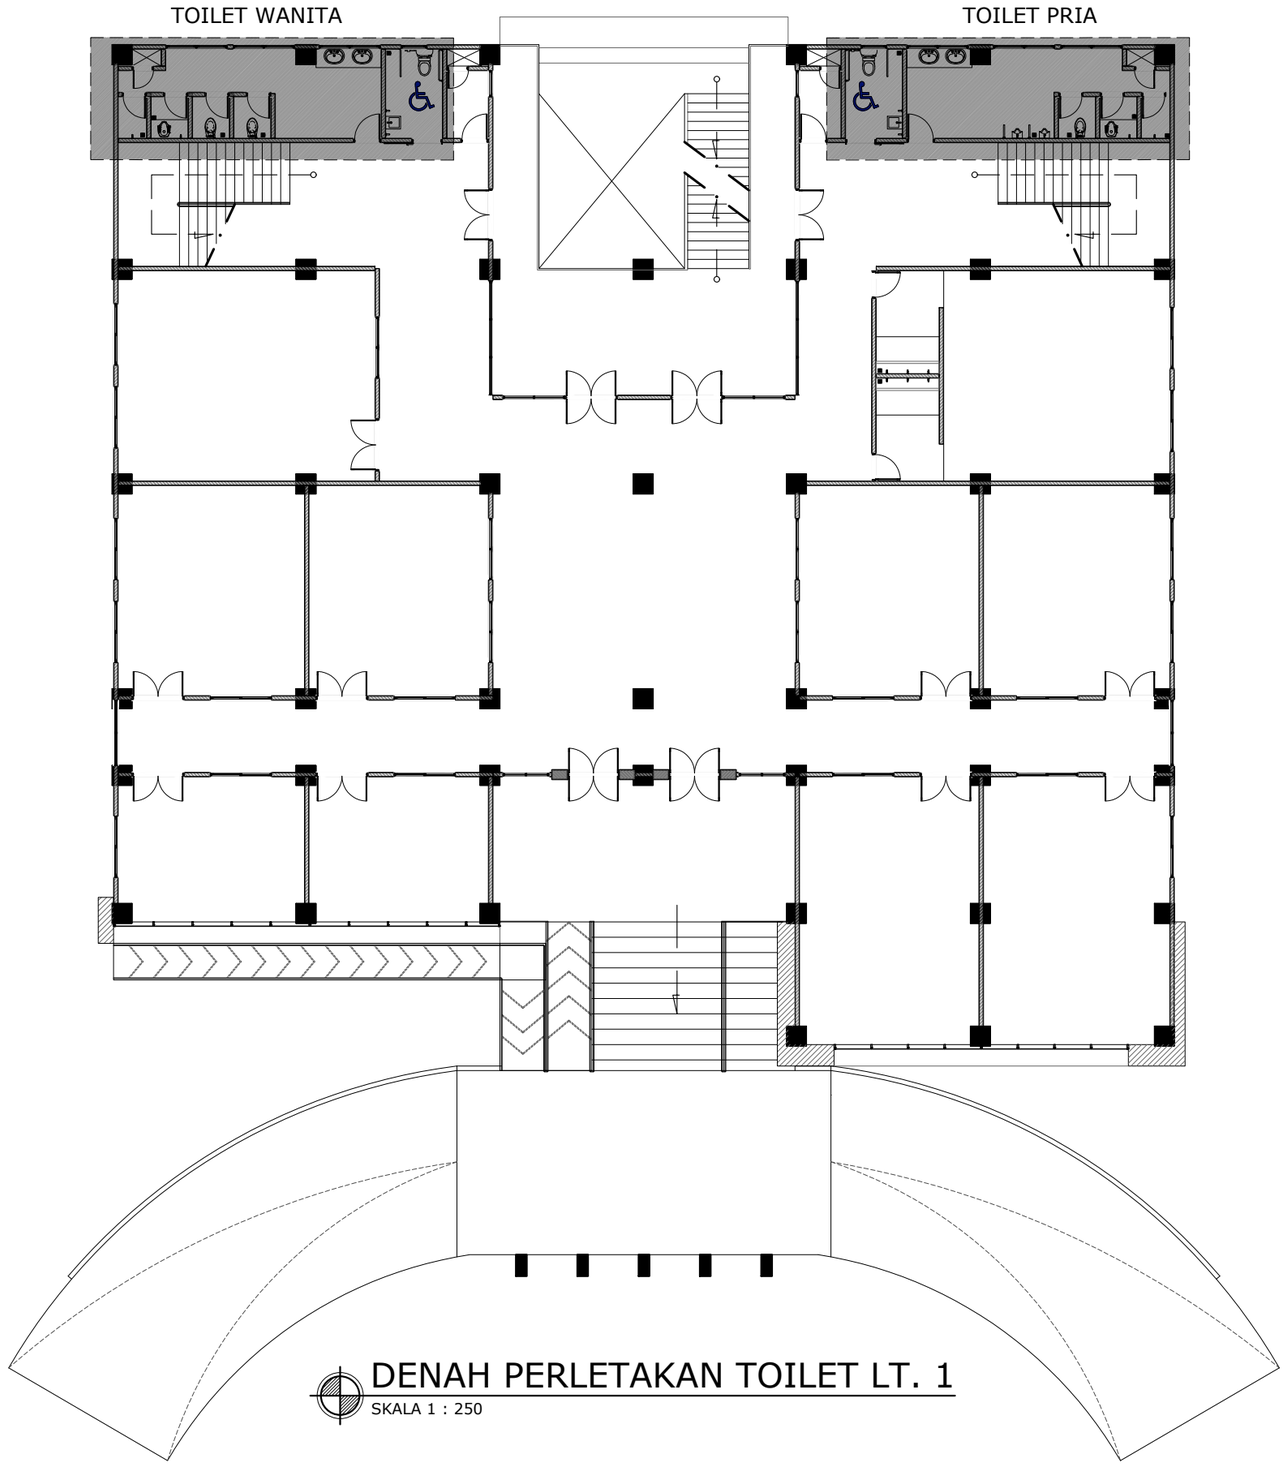

DENAH PERLETAKAN TOILET LT. 1

SKALA 1 : 250

INSTANSI

UNIVERSITAS ISLAM NEGERI
AR-RANIRY BANDA ACEH

JL. SYEKH ABDUR RAUF NO.1, KOPELMA DARUSSALAM-BANDA ACEH

Catatan :

Nama Pekerjaan :

PERENCANAAN PEMBANGUNAN GEDUNG RUANG KULIAH TERPADU UIN AR RANIRY BANDA ACEH

Lokasi :

UNIVERSITAS UIN AR RANIRY
BANDA ACEH

Mengetahui :

Konsultan Perencana:

Penanggung Jawab:


Nama Gambar : | SKALA

NO	TANGGAL	REVISI	DIPERIKSA	DISETUJUI
01				
02				
03				
04				

DIRENCANA	TEAM	
DI GAMBAR	TEAM	
DI PERIKSA	TEAM	

UKURAN KERTAS	NO. GAMBAR	TAHUN
A3		2023

HAK CIPTA :
DILARANG MENIRU ATAU MEMPRODUKSI GAMBAR INI BAIK DALAM BENTUK APAPUN KECUALI DENGAN PERSETUJUAN TERTULIS DARI UNIVERSITAS ISLAM NEGERI AR-RANIRY

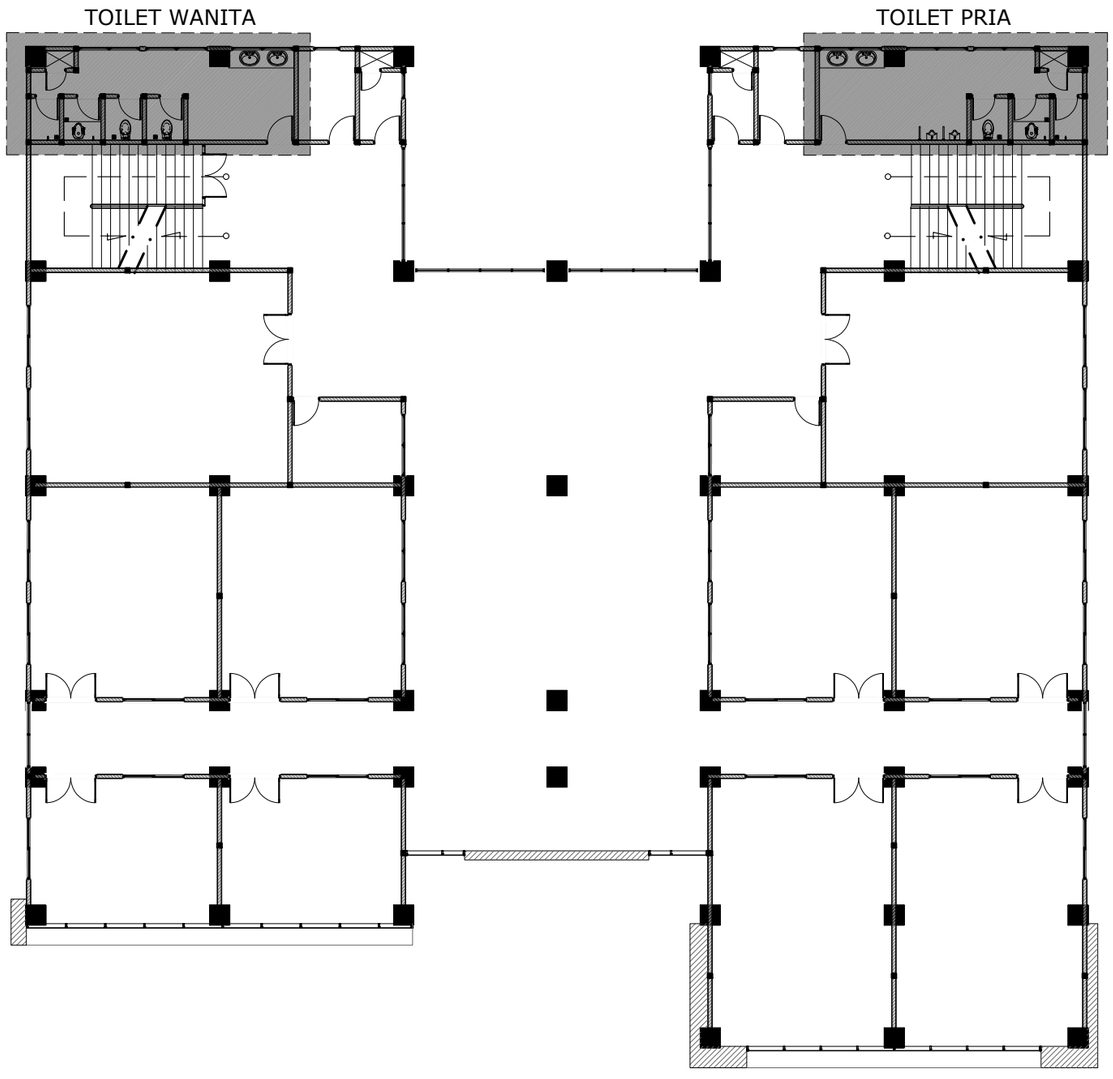

DENAH PERLETAKAN TOILET LT. 2

SKALA 1 : 250

INSTANSI

UNIVERSITAS ISLAM NEGERI
AR-RANIRY BANDA ACEH
JL. SYEKH ABDUR RAUF NO.1, KOPELMA DARUSSALAM-BANDA ACEH

Catatan :

Nama Pekerjaan :

PERENCANAAN PEMBANGUNAN GEDUNG RUANG KULIAH TERPADU UIN AR RANIRY BANDA ACEH

Lokasi :

UNIVERSITAS UIN AR RANIRY
BANDA ACEH

Mengetahui :

Konsultan Perencana:

Penanggung Jawab:


Nama Gambar :	SKALA

NO	TANGGAL	REVISI	DIPERIKSA	DISETUJUI
01				
02				
03				
04				

DIRENCANA	TEAM	
DI GAMBAR	TEAM	
DI PERIKSA	TEAM	

UKURAN KERTAS	NO. GAMBAR	TAHUN
A3		2023

HAK CIPTA :
DILARANG MENIRU ATAU MEMPRODUKSI GAMBAR INI BAIK DALAM BENTUK APAPUN KECUALI DENGAN PERSETUJUAN TERTULIS DARI UNIVERSITAS ISLAM NEGERI AR-RANIRY

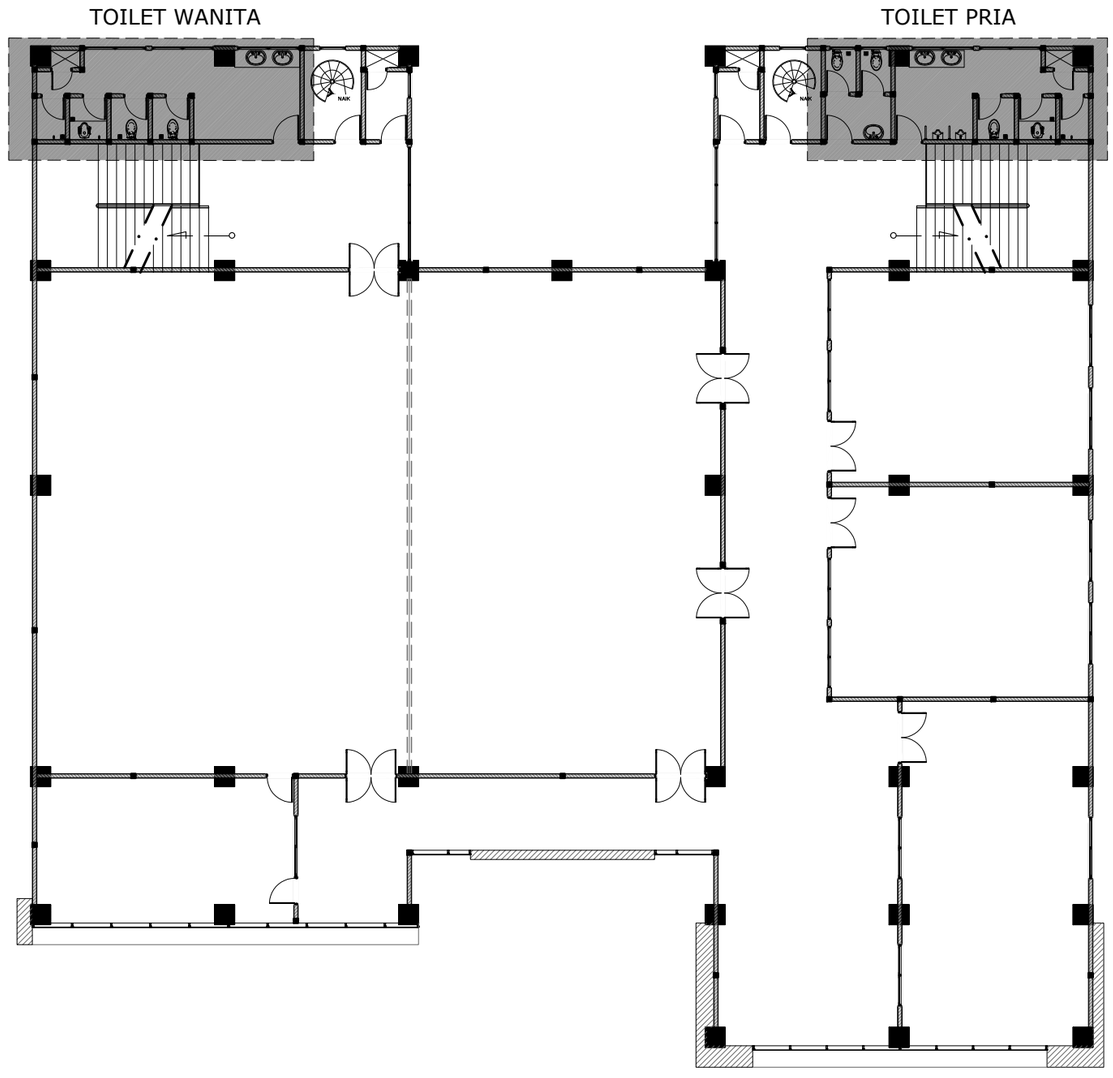

DENAH PERLETAKAN TOILET LT. 3

SKALA 1 : 250

INSTANSI

UNIVERSITAS ISLAM NEGERI
AR-RANIRY BANDA ACEH
JL. SYEKH ABDUR RAUF NO.1, KOPELMA DARUSSALAM-BANDA ACEH

Catatan :

Nama Pekerjaan :

PERENCANAAN PEMBANGUNAN GEDUNG RUANG KULIAH TERPADU UIN AR RANIRY BANDA ACEH

Lokasi :

UNIVERSITAS UIN AR RANIRY
BANDA ACEH

Mengetahui :

Konsultan Perencana:

Penanggung Jawab:


Nama Gambar :	SKALA


NO	TANGGAL	REVISI	DIPERIKSA	DISETUJUI
01				
02				
03				
04				

DIRENCANA	TEAM	
DI GAMBAR	TEAM	
DI PERIKSA	TEAM	

UKURAN KERTAS	NO. GAMBAR	TAHUN
A3		2023

HAK CIPTA :
DILARANG MENIRU ATAU MEMPRODUKSI GAMBAR INI BAIK DALAM BENTUK APAPUN KECUALI DENGAN PERSETUJUAN TERTULIS DARI UNIVERSITAS ISLAM NEGERI AR-RANIRY

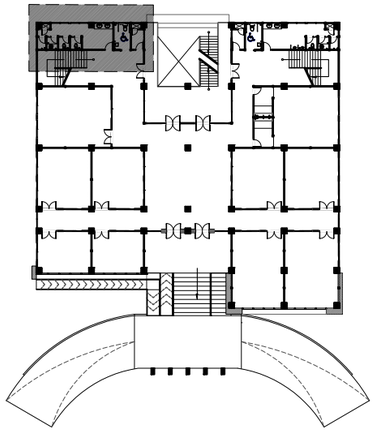

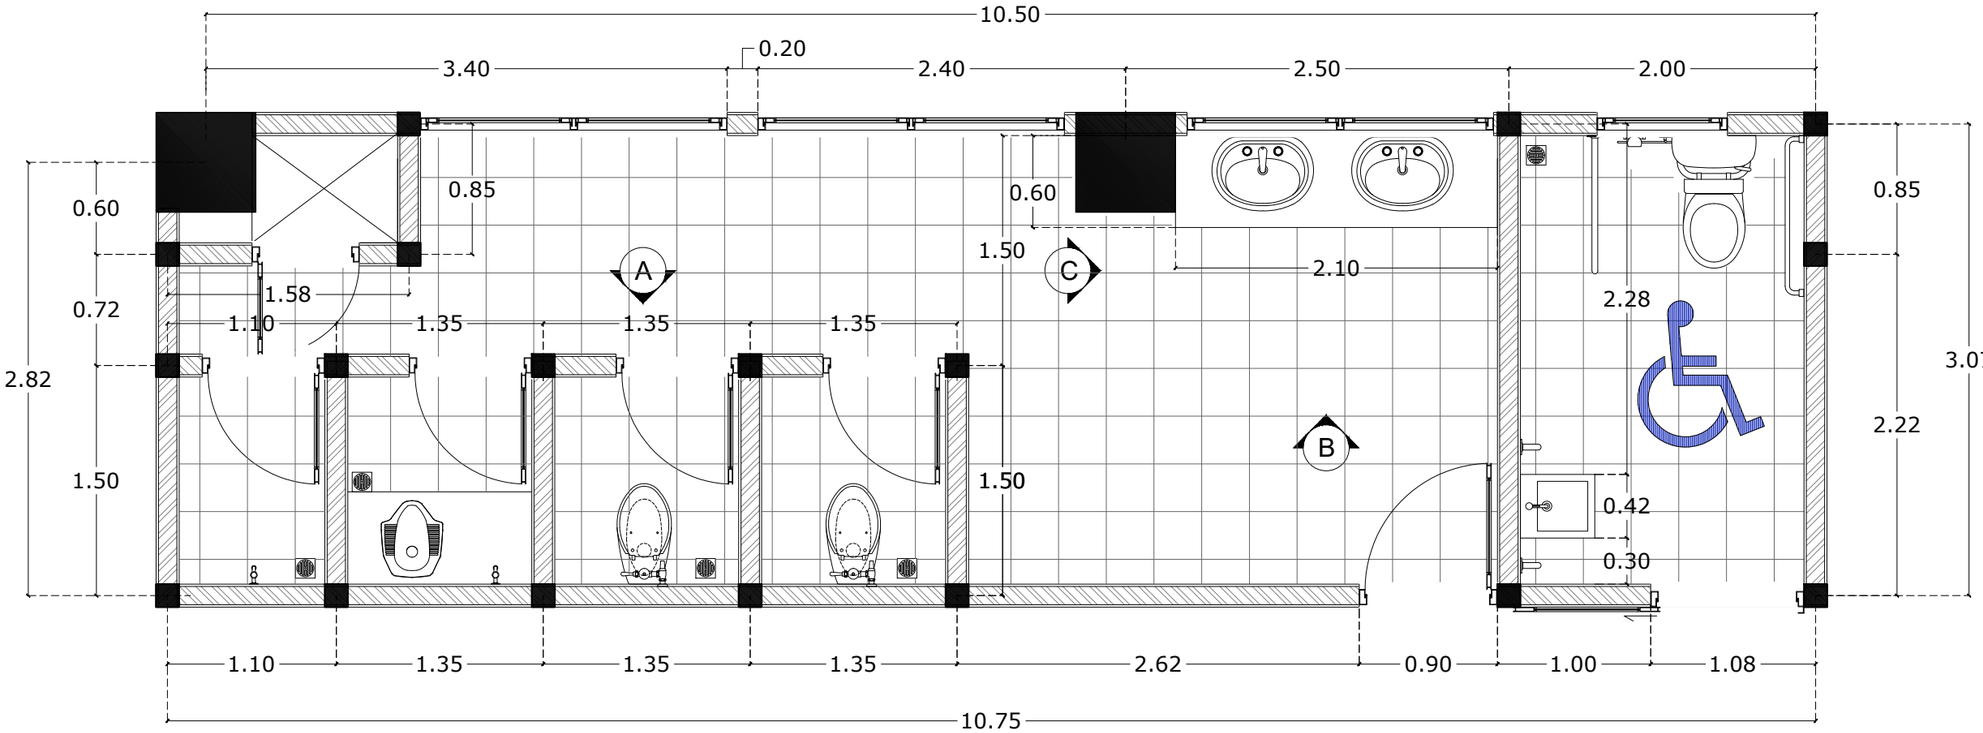

DENAH TOILET WANITA LT. 1

SKALA 1 : 40

INSTANSI

UNIVERSITAS ISLAM NEGERI
AR-RANIRY BANDA ACEH

JL. SYEKH ABDUR RAUF NO.1, KOPELMA DARUSSALAM-BANDA ACEH

Catatan :

Nama Pekerjaan :

PERENCANAAN PEMBANGUNAN GEDUNG RUANG KULIAH TERPADU UIN AR RANIRY BANDA ACEH

Lokasi :

UNIVERSITAS UIN AR RANIRY
BANDA ACEH

Mengetahui :

Konsultan Perencana:

Penanggung Jawab:


Nama Gambar : | SKALA

NO	TANGGAL	REVISI	DIPERIKSA	DISETUJUI
01				
02				
03				
04				

DIRENCANA	TEAM	
DI GAMBAR	TEAM	
DI PERIKSA	TEAM	

UKURAN KERTAS	NO. GAMBAR	TAHUN
A3		2023

HAK CIPTA :
DILARANG MENIRU ATAU MEMPRODUKSI GAMBAR INI BAIK DALAM BENTUK APAPUN KECUALI DENGAN PERSETUJUAN TERTULIS DARI UNIVERSITAS ISLAM NEGERI AR-RANIRY

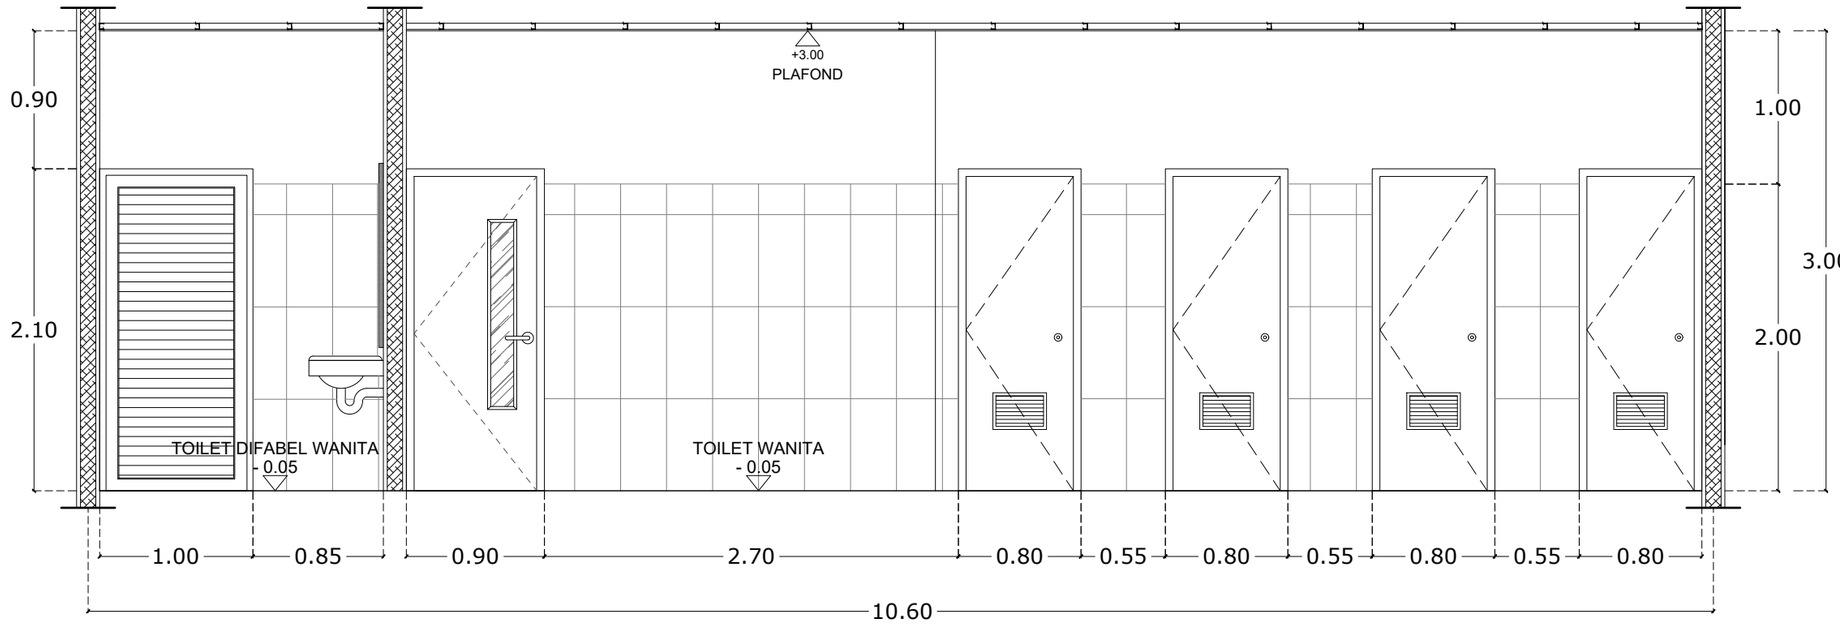

TAMPAK A TOILET WANITA LT. 1

SKALA 1 : 40

INSTANSI

UNIVERSITAS ISLAM NEGERI
AR-RANIRY BANDA ACEH

JL. SYEKH ABDUR RAUF NO.1, KOPELMA DARUSSALAM-BANDA ACEH

Catatan :

Nama Pekerjaan :

PERENCANAAN PEMBANGUNAN GEDUNG RUANG KULIAH TERPADU UIN AR RANIRY BANDA ACEH

Lokasi :

UNIVERSITAS UIN AR RANIRY
BANDA ACEH

Mengetahui :

Konsultan Perencana:

Penanggung Jawab:


Nama Gambar : | SKALA

NO	TANGGAL	REVISI	DIPERIKSA	DISETUJUI
01				
02				
03				
04				

DIRENCANA	TEAM	
DI GAMBAR	TEAM	
DI PERIKSA	TEAM	


UKURAN KERTAS	NO. GAMBAR	TAHUN
A3		2023

HAK CIPTA :
DILARANG MENIRU ATAU MEMPRODUKSI GAMBAR INI BAIK DALAM BENTUK APAPUN KECUALI DENGAN PERSETUJUAN TERTULIS DARI UNIVERSITAS ISLAM NEGERI AR-RANIRY

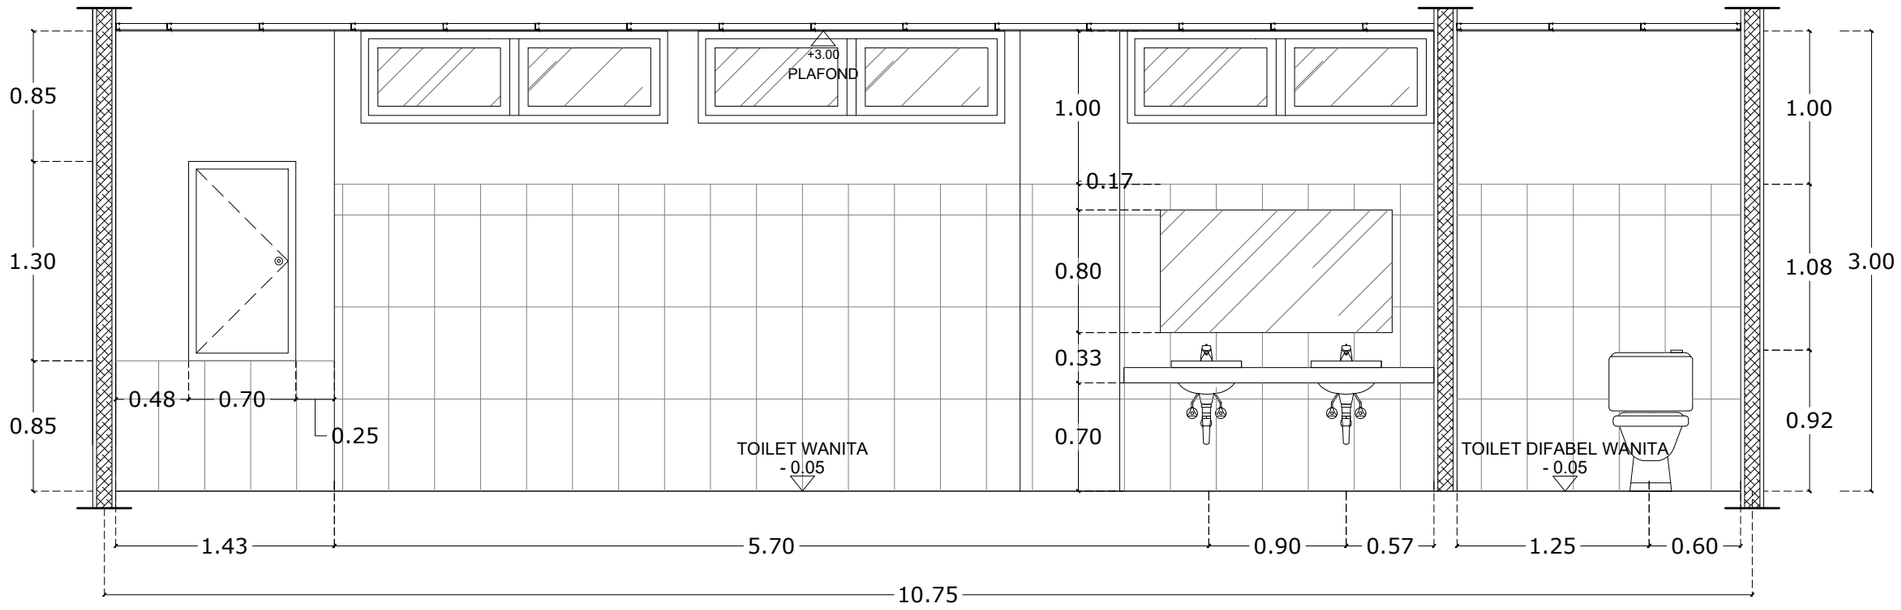

TAMPAK B TOILET WANITA LT. 1

SKALA 1 : 40

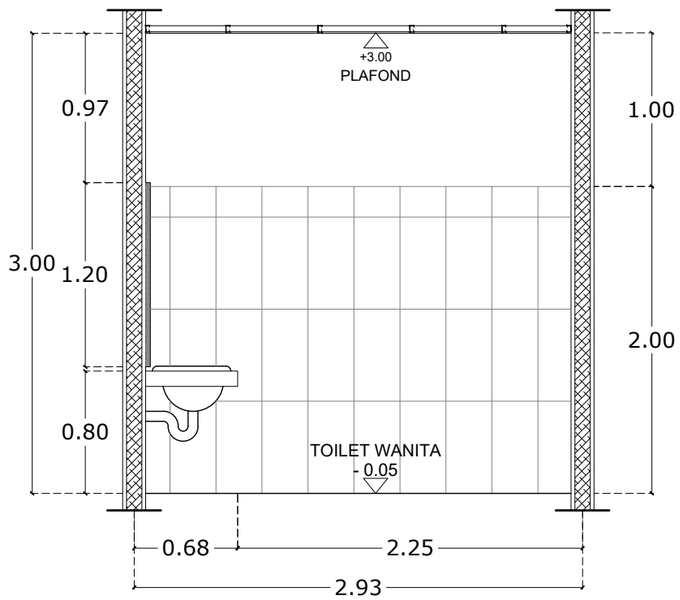

TAMPAK C TOILET WANITA LT. 1

SKALA 1 : 40

INSTANSI

UNIVERSITAS ISLAM NEGERI
AR-RANIRY BANDA ACEH
JL. SYEKH ABDUR RAUF NO.1, KOPELMA DARUSSALAM-BANDA ACEH

Catatan :

Nama Pekerjaan :

PERENCANAAN PEMBANGUNAN GEDUNG RUANG KULIAH TERPADU UIN AR RANIRY BANDA ACEH

Lokasi :

UNIVERSITAS UIN AR RANIRY
BANDA ACEH

Mengetahui :

Konsultan Perencana:

Penanggung Jawab:


Nama Gambar :	SKALA

NO	TANGGAL	REVISI	DIPERIKSA	DISETUJUI
01				
02				
03				
04				

DIRENCANA	TEAM	
DI GAMBAR	TEAM	
DI PERIKSA	TEAM	

UKURAN KERTAS	NO. GAMBAR	TAHUN
A3		2023

HAK CIPTA :
DILARANG MENIRU ATAU MEMPRODUKSI GAMBAR INI BAIK DALAM BENTUK APAPUN KECUALI DENGAN PERSETUJUAN TERTULIS DARI UNIVERSITAS ISLAM NEGERI AR-RANIRY

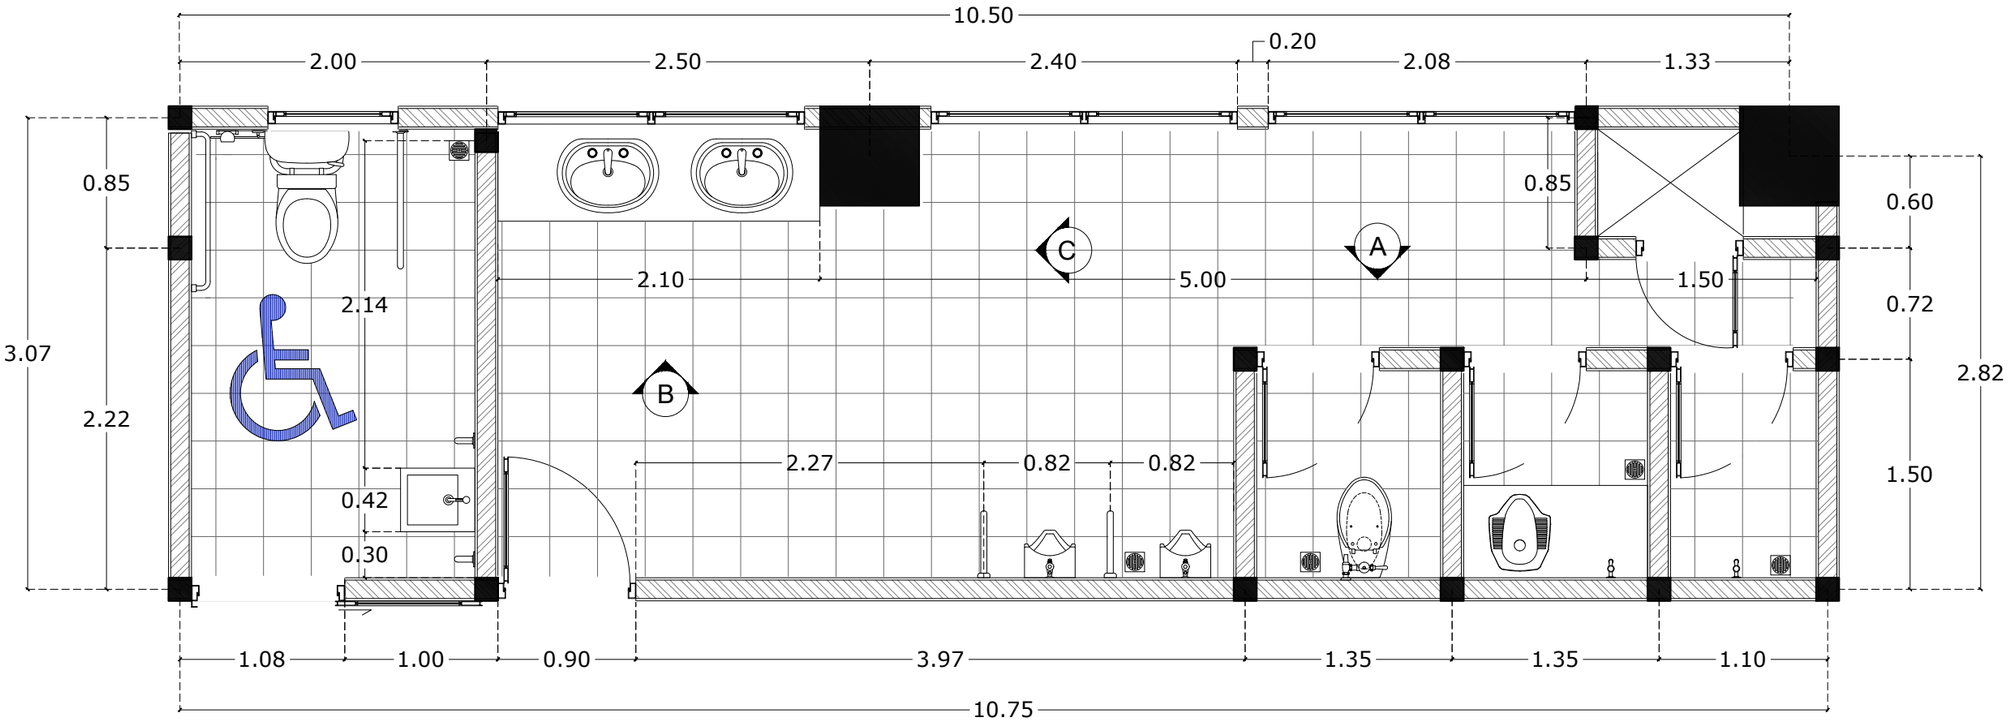

DENAH TOILET PRIA LT. 1

SKALA 1 : 40

INSTANSI

UNIVERSITAS ISLAM NEGERI
AR-RANIRY BANDA ACEH
JL. SYEKH ABDUR RAUF NO.1, KOPELMA DARUSSALAM-BANDA ACEH

Catatan :

Nama Pekerjaan :

PERENCANAAN PEMBANGUNAN GEDUNG RUANG KULIAH TERPADU UIN AR RANIRY BANDA ACEH

Lokasi :

UNIVERSITAS UIN AR RANIRY
BANDA ACEH

Mengetahui :

Konsultan Perencana:

Penanggung Jawab:


Nama Gambar :	SKALA

NO	TANGGAL	REVISI	DIPERIKSA	DISETUJUI
01				
02				
03				
04				

DIRENCANA	TEAM	
DI GAMBAR	TEAM	
DI PERIKSA	TEAM	

UKURAN KERTAS	NO. GAMBAR	TAHUN
A3		2023

HAK CIPTA :
DILARANG MENIRU ATAU MEMPRODUKSI GAMBAR INI BAIK DALAM BENTUK APAPUN KECUALI DENGAN PERSETUJUAN TERTULIS DARI UNIVERSITAS ISLAM NEGERI AR-RANIRY

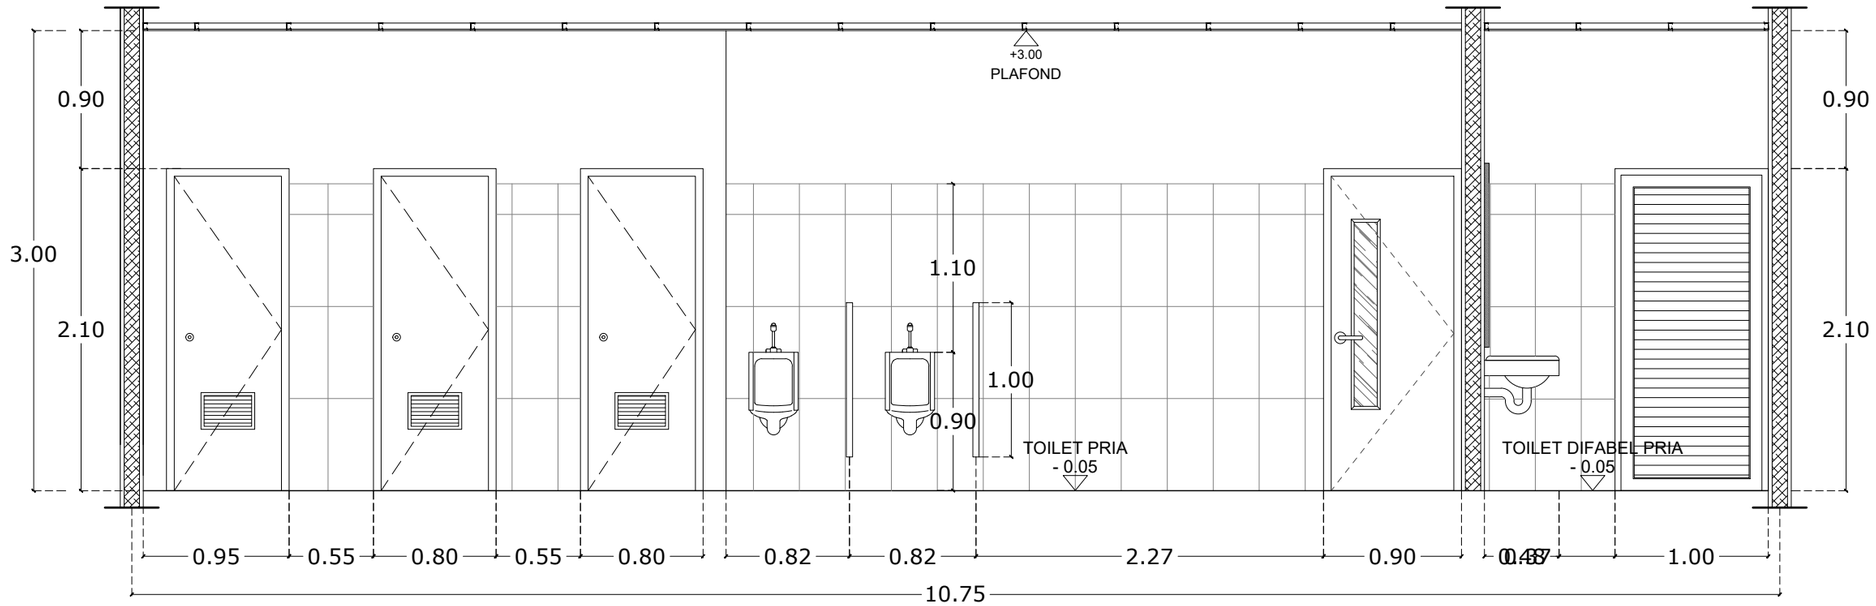

TAMPAK A TOILET PRIA LT. 1

SKALA 1 : 40

INSTANSI

UNIVERSITAS ISLAM NEGERI
AR-RANIRY BANDA ACEH

JL. SYEKH ABDUR RAUF NO.1, KOPELMA DARUSSALAM-BANDA ACEH

Catatan :

Nama Pekerjaan :

PERENCANAAN PEMBANGUNAN GEDUNG RUANG KULIAH TERPADU UIN AR RANIRY BANDA ACEH

Lokasi :

UNIVERSITAS UIN AR RANIRY
BANDA ACEH

Mengetahui :

Konsultan Perencana:

Penanggung Jawab:


Nama Gambar : | SKALA

NO	TANGGAL	REVISI	DIPERIKSA	DISETUJUI
01				
02				
03				
04				

DIRENCANA	TEAM	
DI GAMBAR	TEAM	
DI PERIKSA	TEAM	


UKURAN KERTAS	NO. GAMBAR	TAHUN
A3		2023

HAK CIPTA :
DILARANG MENIRU ATAU MEMPRODUKSI GAMBAR INI BAIK DALAM BENTUK APAPUN KECUALI DENGAN PERSETUJUAN TERTULIS DARI UNIVERSITAS ISLAM NEGERI AR-RANIRY

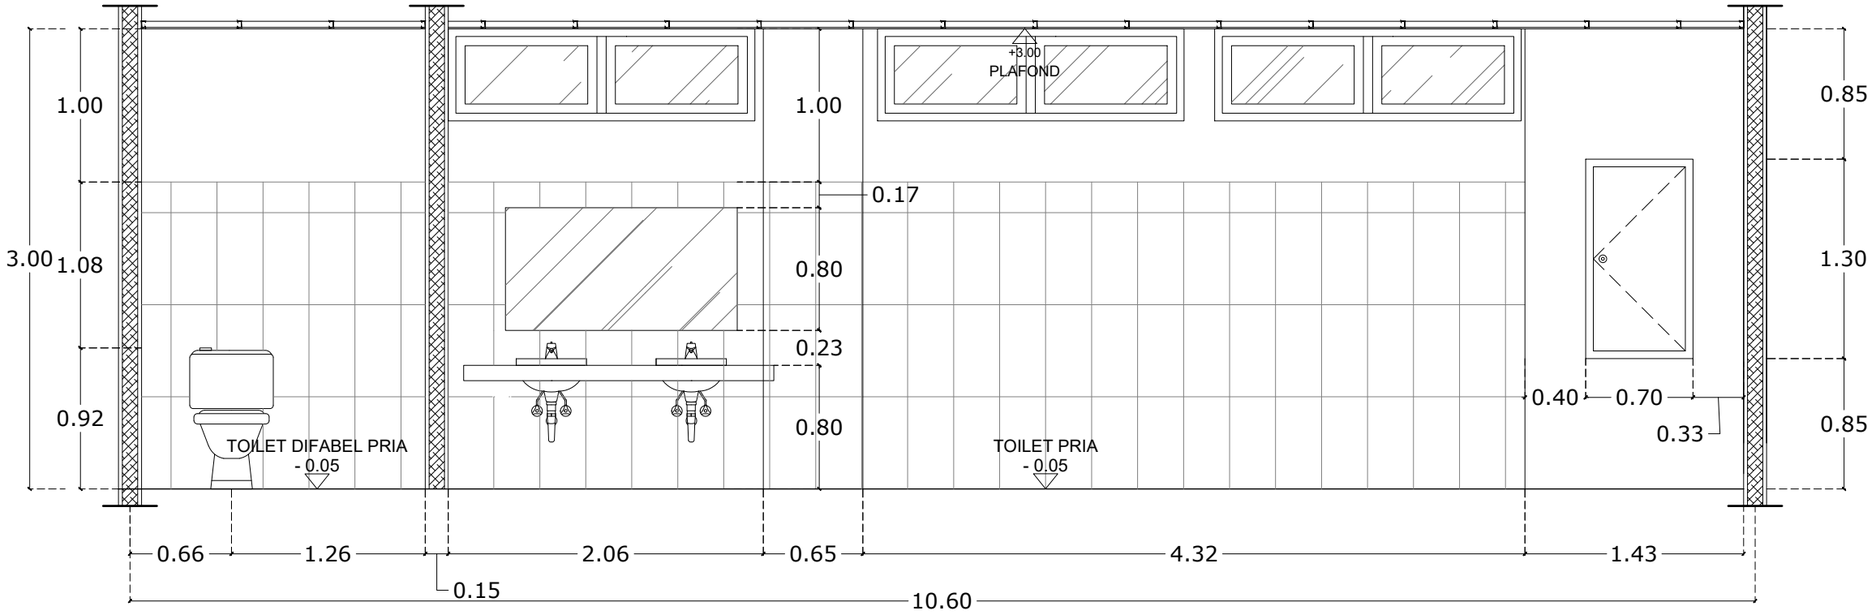

TAMPAK B TOILET PRIA LT. 1

SKALA 1 : 40

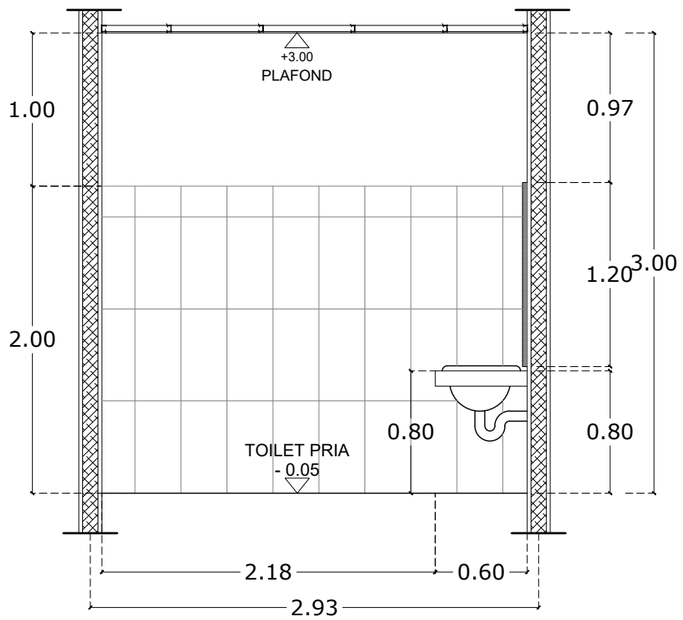

TAMPAK C TOILET PRIA LT. 1

SKALA 1 : 40

INSTANSI

UNIVERSITAS ISLAM NEGERI
AR-RANIRY BANDA ACEH
JL. SYEKH ABDUR RAUF NO.1, KOPELMA DARUSSALAM-BANDA ACEH

Catatan :

Nama Pekerjaan :

PERENCANAAN PEMBANGUNAN GEDUNG RUANG KULIAH TERPADU UIN AR RANIRY BANDA ACEH

Lokasi :

UNIVERSITAS UIN AR RANIRY
BANDA ACEH

Mengetahui :

Konsultan Perencana:

Penanggung Jawab:


Nama Gambar :	SKALA

NO	TANGGAL	REVISI	DIPERIKSA	DISETUJUI
01				
02				
03				
04				

DIRENCANA	TEAM	
DI GAMBAR	TEAM	
DI PERIKSA	TEAM	

UKURAN KERTAS	NO. GAMBAR	TAHUN
A3		2023

HAK CIPTA :
DILARANG MENIRU ATAU MEMPRODUKSI GAMBAR INI BAIK DALAM BENTUK APAPUN KECUALI DENGAN PERSETUJUAN TERTULIS DARI UNIVERSITAS ISLAM NEGERI AR-RANIRY

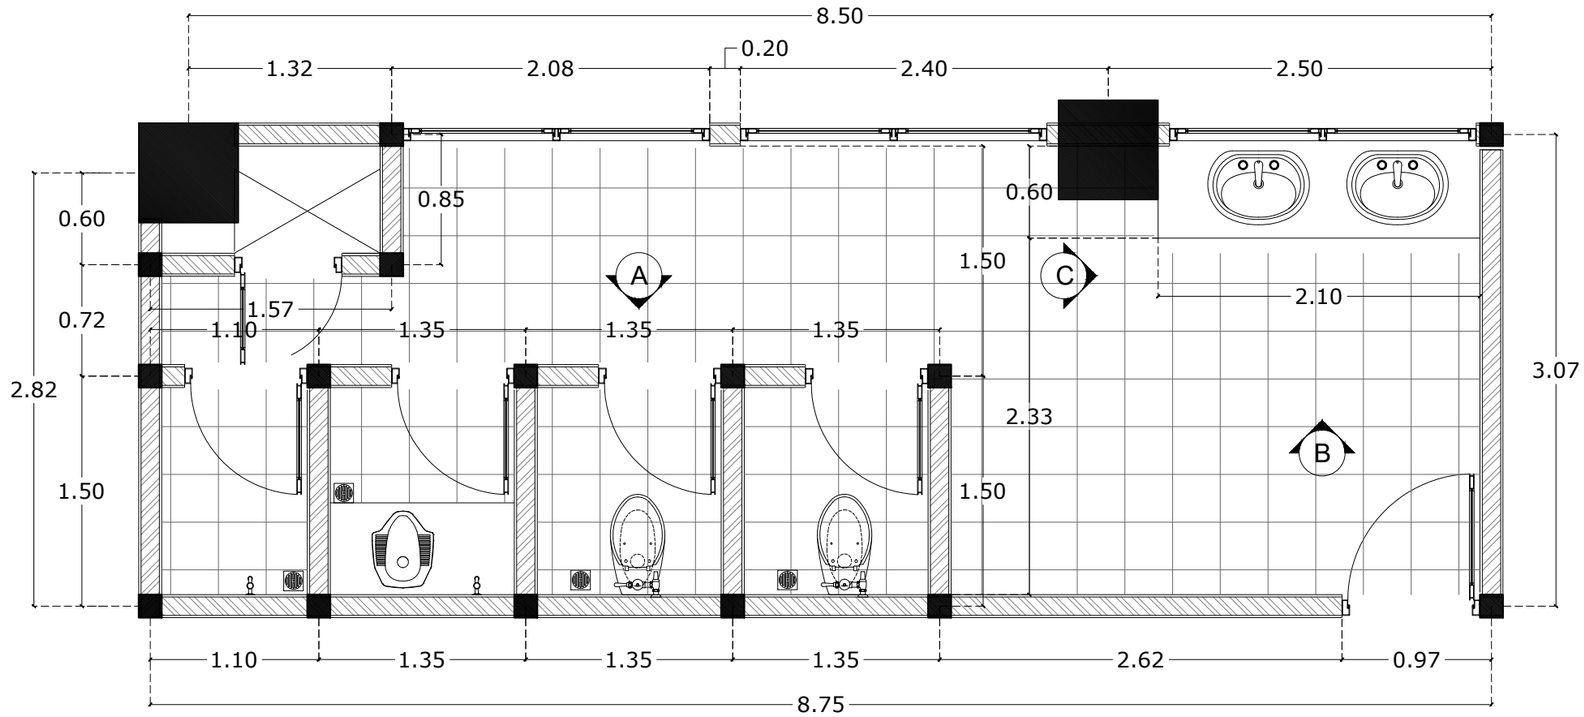

DENAH TOILET WANITA LT. 2

SKALA 1 : 40

INSTANSI

UNIVERSITAS ISLAM NEGERI
AR-RANIRY BANDA ACEH

JL. SYEKH ABDUR RAUF NO.1, KOPELMA DARUSSALAM-BANDA ACEH

Catatan :

Nama Pekerjaan :

PERENCANAAN PEMBANGUNAN GEDUNG RUANG KULIAH TERPADU UIN AR RANIRY BANDA ACEH

Lokasi :

UNIVERSITAS UIN AR RANIRY
BANDA ACEH

Mengetahui :

Konsultan Perencana:

Penanggung Jawab:


Nama Gambar :	SKALA

NO	TANGGAL	REVISI	DIPERIKSA	DISETUJUI
01				
02				
03				
04				

DIRENCANA	TEAM	
DI GAMBAR	TEAM	
DI PERIKSA	TEAM	

UKURAN KERTAS	NO. GAMBAR	TAHUN
A3		2023

HAK CIPTA :
DILARANG MENIRU ATAU MEMPRODUKSI GAMBAR INI BAIK DALAM BENTUK APAPUN KECUALI DENGAN PERSETUJUAN TERTULIS DARI UNIVERSITAS ISLAM NEGERI AR-RANIRY

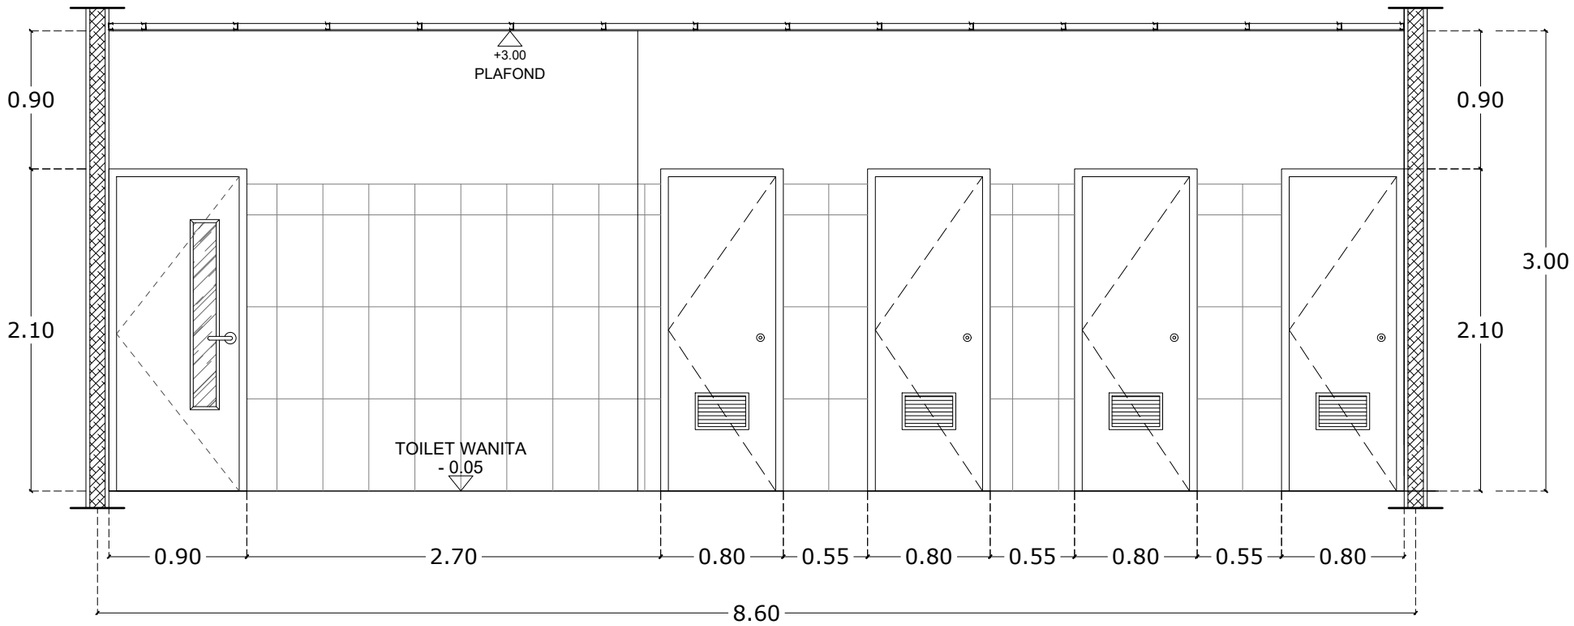

TAMPAK A TOILET WANITA LT. 2

SKALA 1 : 40

INSTANSI

UNIVERSITAS ISLAM NEGERI
AR-RANIRY BANDA ACEH
JL. SYEKH ABDUR RAUF NO.1, KOPELMA DARUSSALAM-BANDA ACEH

Catatan :

Nama Pekerjaan :

PERENCANAAN PEMBANGUNAN GEDUNG RUANG KULIAH TERPADU UIN AR RANIRY BANDA ACEH

Lokasi :

UNIVERSITAS UIN AR RANIRY
BANDA ACEH

Mengetahui :

Konsultan Perencana:

Penanggung Jawab:


Nama Gambar : | SKALA

NO	TANGGAL	REVISI	DIPERIKSA	DISETUJUI
01				
02				
03				
04				

DIRENCANA	TEAM	
DI GAMBAR	TEAM	
DI PERIKSA	TEAM	


UKURAN KERTAS	NO. GAMBAR	TAHUN
A3		2023

HAK CIPTA :
DILARANG MENIRU ATAU MEMPRODUKSI GAMBAR INI BAIK DALAM BENTUK APAPUN KECUALI DENGAN PERSETUJUAN TERTULIS DARI UNIVERSITAS ISLAM NEGERI AR-RANIRY

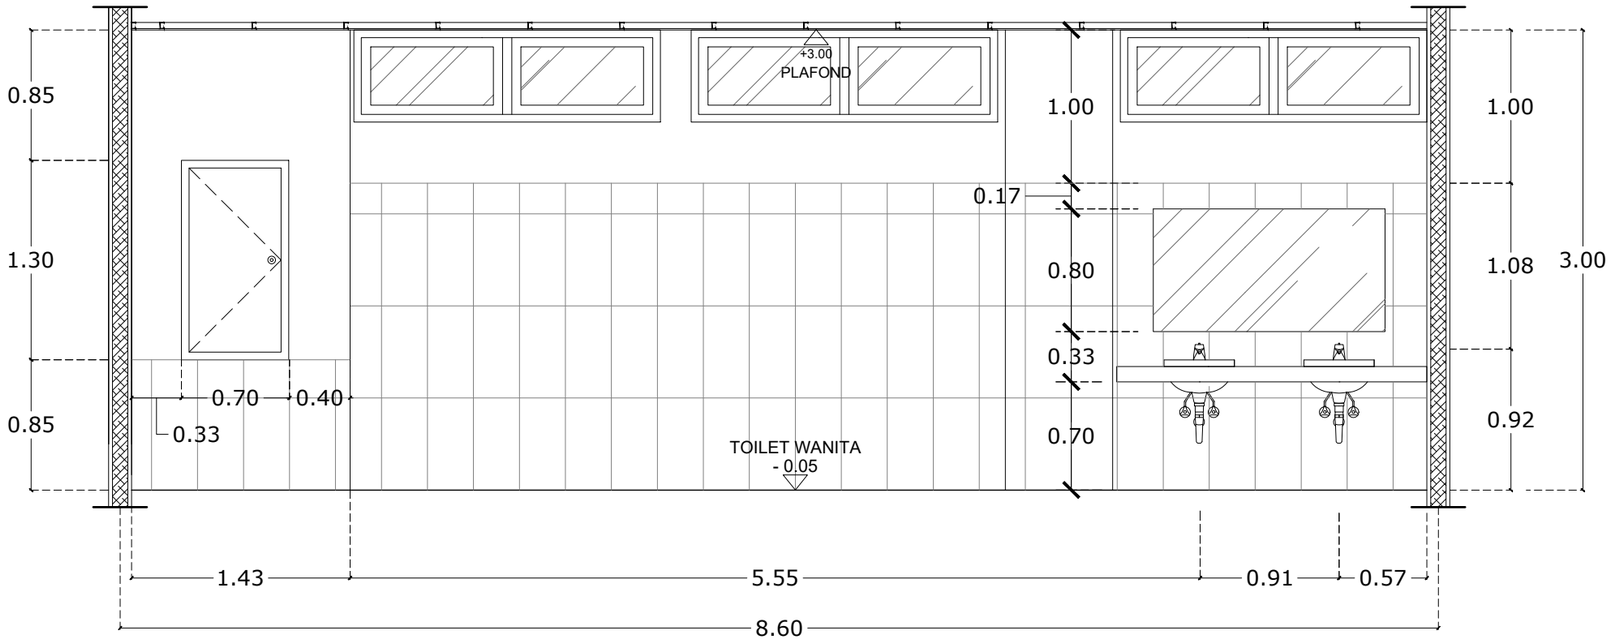

TAMPAK B TOILET WANITA LT. 2

SKALA 1 : 40

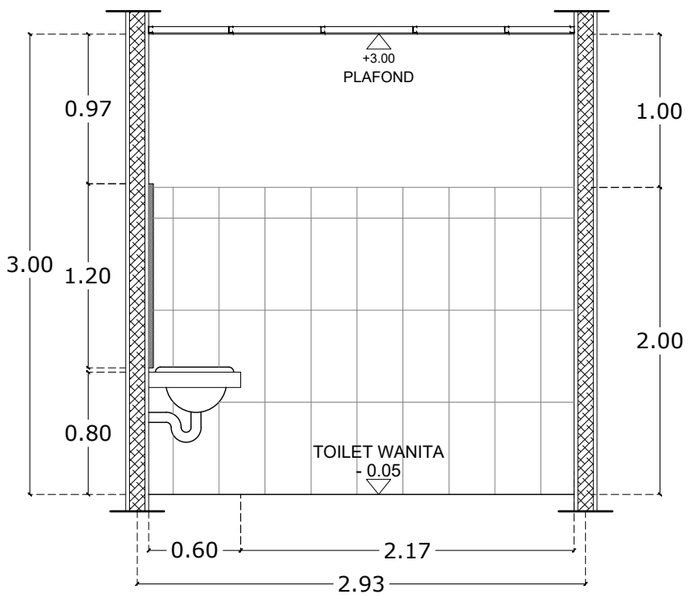

TAMPAK C TOILET WANITA LT. 2

SKALA 1 : 40

INSTANSI

UNIVERSITAS ISLAM NEGERI
AR-RANIRY BANDA ACEH
JL. SYEKH ABDUR RAUF NO.1, KOPELMA DARUSSALAM-BANDA ACEH

Catatan :

Nama Pekerjaan :

PERENCANAAN PEMBANGUNAN GEDUNG RUANG KULIAH TERPADU UIN AR RANIRY BANDA ACEH

Lokasi :

UNIVERSITAS UIN AR RANIRY
BANDA ACEH

Mengetahui :

Konsultan Perencana:

Penanggung Jawab:


Nama Gambar :	SKALA

NO	TANGGAL	REVISI	DIPERIKSA	DISETUJUI
01				
02				
03				
04				

DIRENCANA	TEAM	
DI GAMBAR	TEAM	
DI PERIKSA	TEAM	

UKURAN KERTAS	NO. GAMBAR	TAHUN
A3		2023

HAK CIPTA :
DILARANG MENIRU ATAU MEMPRODUKSI GAMBAR INI BAIK DALAM BENTUK APAPUN KECUALI DENGAN PERSETUJUAN TERTULIS DARI UNIVERSITAS ISLAM NEGERI AR-RANIRY

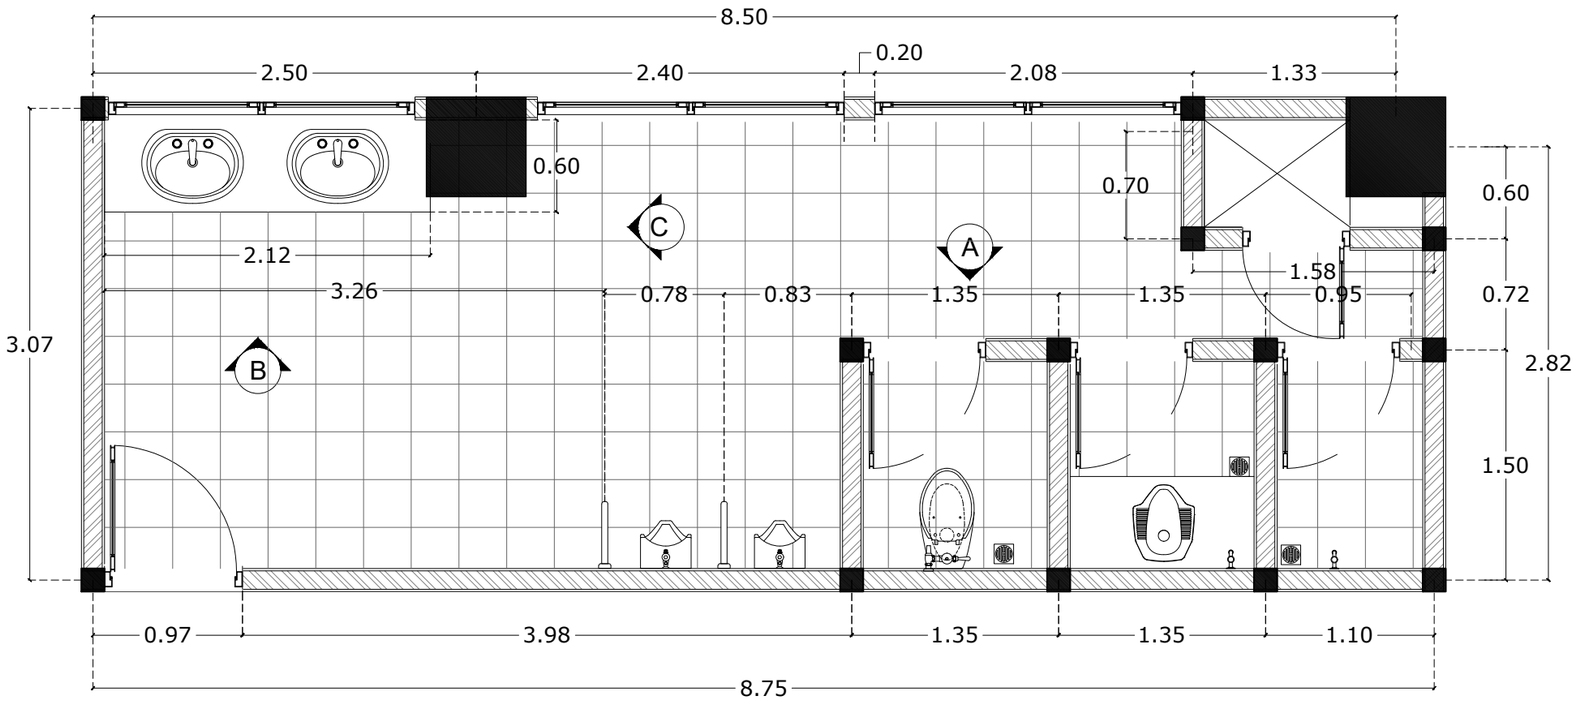

DENAH TOILET PRIA LT. 2

SKALA 1 : 40

INSTANSI

UNIVERSITAS ISLAM NEGERI
AR-RANIRY BANDA ACEH
JL. SYEKH ABDUR RAUF NO.1, KOPELMA DARUSSALAM-BANDA ACEH

Catatan :

Nama Pekerjaan :

PERENCANAAN PEMBANGUNAN GEDUNG RUANG KULIAH TERPADU UIN AR RANIRY BANDA ACEH

Lokasi :

UNIVERSITAS UIN AR RANIRY
BANDA ACEH

Mengetahui :

Konsultan Perencana:

Penanggung Jawab:


Nama Gambar :	SKALA

NO	TANGGAL	REVISI	DIPERIKSA	DISETUJUI
01				
02				
03				
04				

DIRENCANA	TEAM	
DI GAMBAR	TEAM	
DI PERIKSA	TEAM	

UKURAN KERTAS	NO. GAMBAR	TAHUN
A3		2023

HAK CIPTA :
DILARANG MENIRU ATAU MEMPRODUKSI GAMBAR INI BAIK DALAM BENTUK APAPUN KECUALI DENGAN PERSETUJUAN TERTULIS DARI UNIVERSITAS ISLAM NEGERI AR-RANIRY

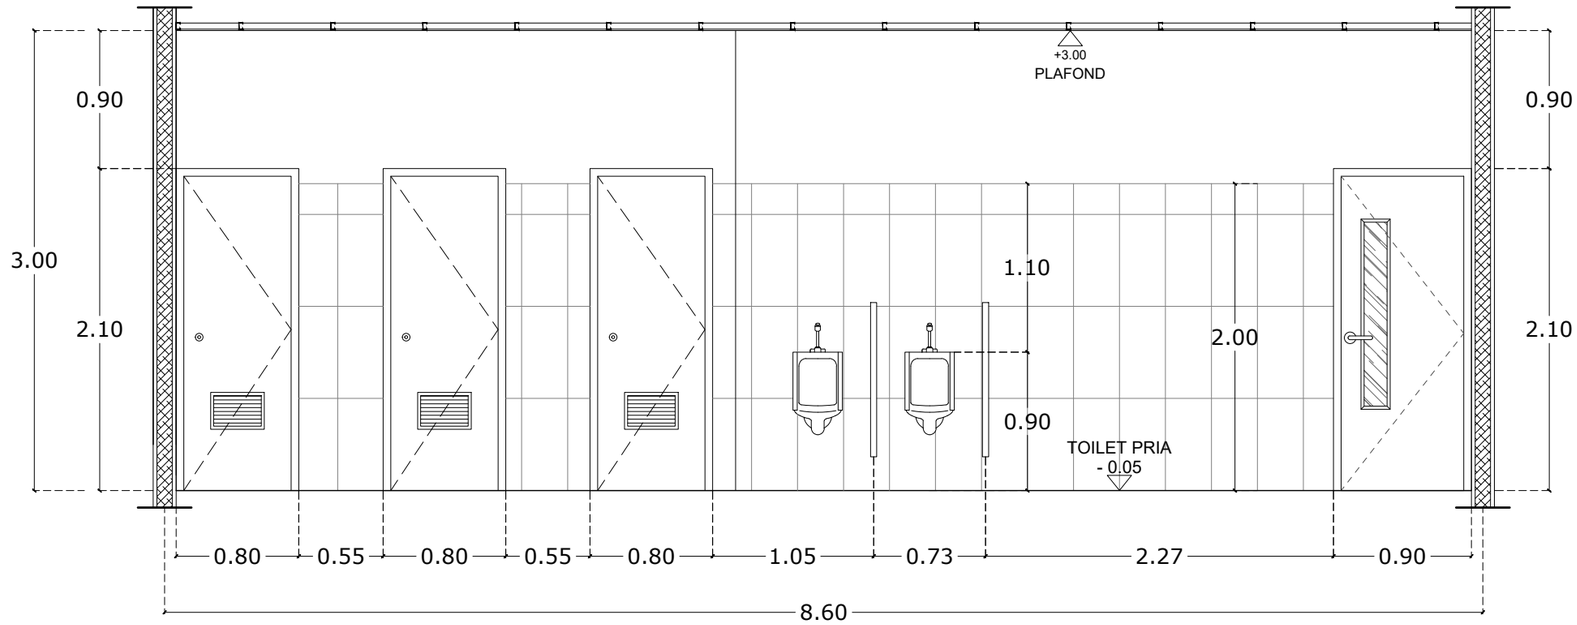

TAMPAK A TOILET PRIA LT. 2

SKALA 1 : 40

INSTANSI

UNIVERSITAS ISLAM NEGERI
AR-RANIRY BANDA ACEH
JL. SYEKH ABDUR RAUF NO.1, KOPELMA DARUSSALAM-BANDA ACEH

Catatan :

Nama Pekerjaan :

PERENCANAAN PEMBANGUNAN GEDUNG RUANG KULIAH TERPADU UIN AR RANIRY BANDA ACEH

Lokasi :

UNIVERSITAS UIN AR RANIRY
BANDA ACEH

Mengetahui :

Konsultan Perencana:

Penanggung Jawab:


Nama Gambar :	SKALA

NO	TANGGAL	REVISI	DIPERIKSA	DISETUJUI
01				
02				
03				
04				

DIRENCANA	TEAM	
DI GAMBAR	TEAM	
DI PERIKSA	TEAM	


UKURAN KERTAS	NO. GAMBAR	TAHUN
A3		2023

HAK CIPTA :
DILARANG MENIRU ATAU MEMPRODUKSI GAMBAR INI BAIK DALAM BENTUK APAPUN KECUALI DENGAN PERSETUJUAN TERTULIS DARI UNIVERSITAS ISLAM NEGERI AR-RANIRY

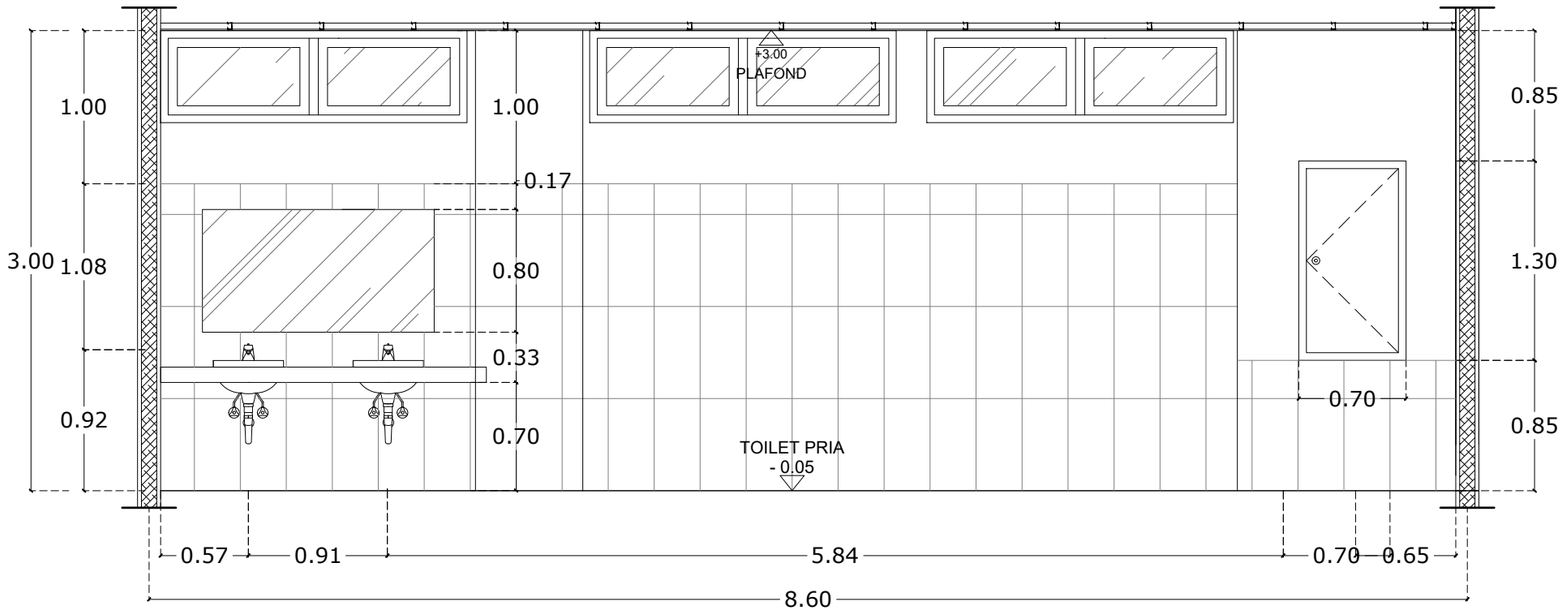

TAMPAK B TOILET PRIA LT. 2

SKALA 1 : 40

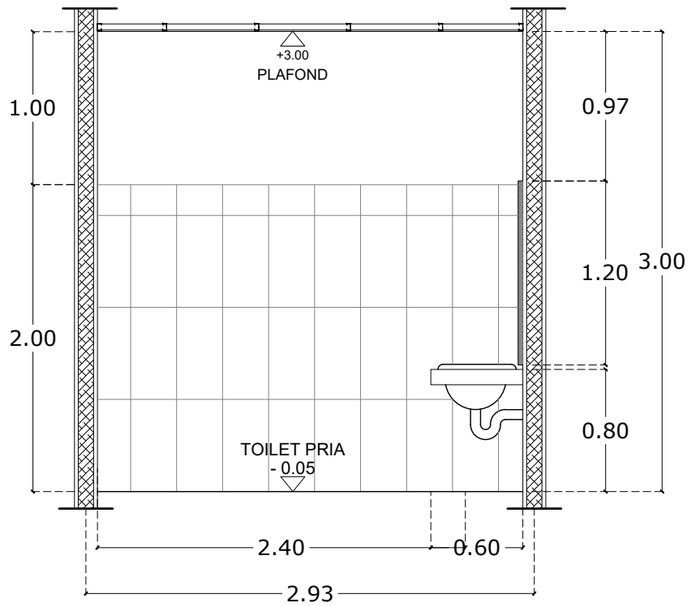

TAMPAK C TOILET PRIA LT. 2

SKALA 1 : 40

INSTANSI

UNIVERSITAS ISLAM NEGERI
AR-RANIRY BANDA ACEH
JL. SYEKH ABDUR RAUF NO.1, KOPELMA DARUSSALAM-BANDA ACEH

Catatan :

Nama Pekerjaan :

PERENCANAAN PEMBANGUNAN GEDUNG RUANG KULIAH TERPADU UIN AR RANIRY BANDA ACEH

Lokasi :

UNIVERSITAS UIN AR RANIRY
BANDA ACEH

Mengetahui :

Konsultan Perencana:

Penanggung Jawab:


Nama Gambar :	SKALA

NO	TANGGAL	REVISI	DIPERIKSA	DISETUJUI
01				
02				
03				
04				

DIRENCANA	TEAM	
DI GAMBAR	TEAM	
DI PERIKSA	TEAM	

UKURAN KERTAS	NO. GAMBAR	TAHUN
A3		2023

HAK CIPTA :
DILARANG MENIRU ATAU MEMPRODUKSI GAMBAR INI BAIK DALAM BENTUK APAPUN KECUALI DENGAN PERSETUJUAN TERTULIS DARI UNIVERSITAS ISLAM NEGERI AR-RANIRY

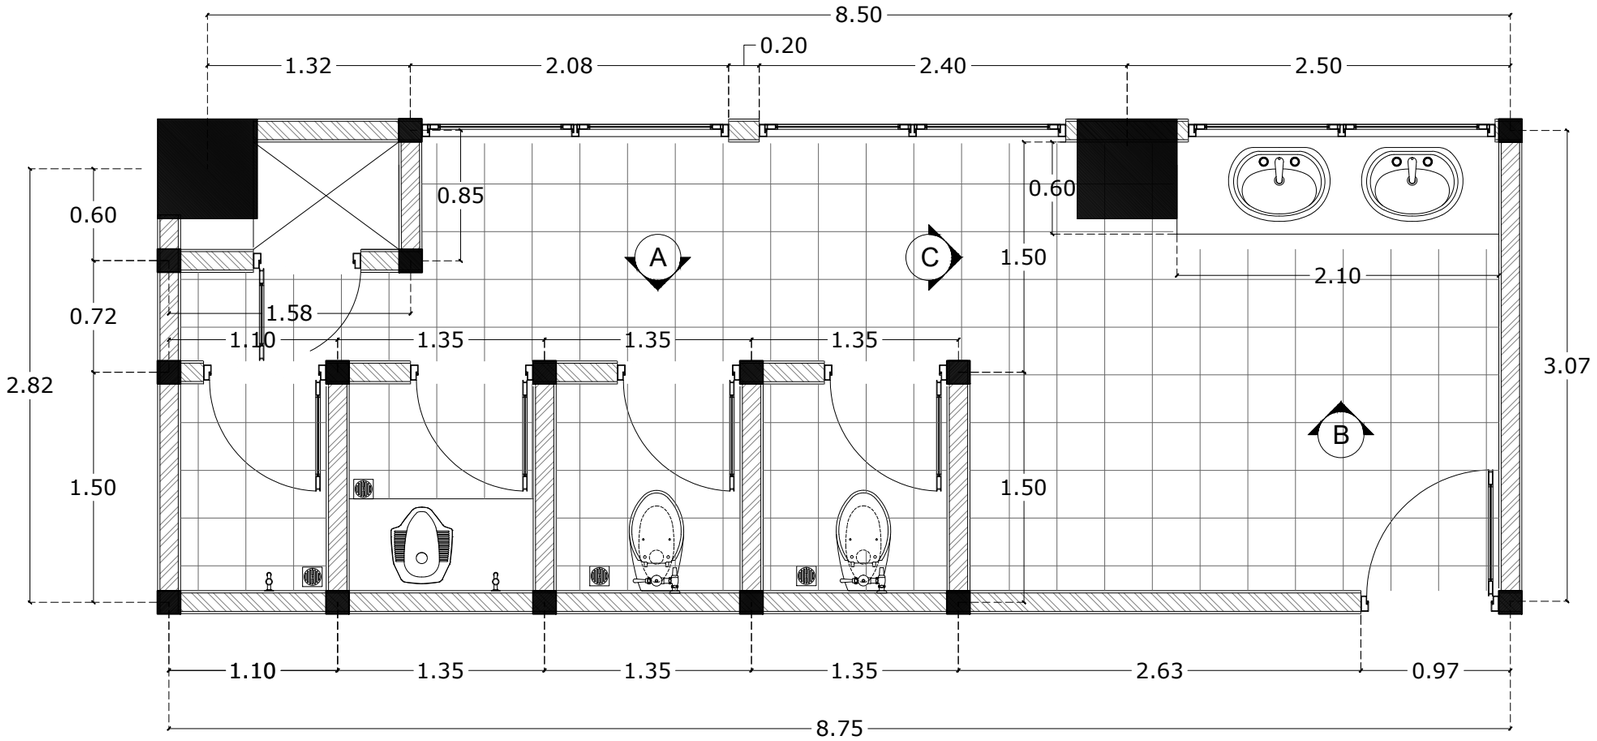

DENAH TOILET WANITA LT. 3

SKALA 1 : 40

INSTANSI

UNIVERSITAS ISLAM NEGERI
AR-RANIRY BANDA ACEH
JL. SYEKH ABDUR RAUF NO.1, KOPELMA DARUSSALAM-BANDA ACEH

Catatan :

Nama Pekerjaan :

PERENCANAAN PEMBANGUNAN GEDUNG RUANG KULIAH TERPADU UIN AR RANIRY BANDA ACEH

Lokasi :

UNIVERSITAS UIN AR RANIRY
BANDA ACEH

Mengetahui :

Konsultan Perencana:


Penanggung Jawab:

Nama Gambar :	SKALA

NO	TANGGAL	REVISI	DIPERIKSA	DISETUJUI
01				
02				
03				
04				

DIRENCANA	TEAM	
DI GAMBAR	TEAM	
DI PERIKSA	TEAM	
UKURAN KERTAS	NO. GAMBAR	TAHUN
A3		2023

HAK CIPTA :
DILARANG MENIRU ATAU MEMPRODUKSI GAMBAR INI BAIK DALAM BENTUK APAPUN KECUALI DENGAN PERSETUJUAN TERTULIS DARI UNIVERSITAS ISLAM NEGERI AR-RANIRY

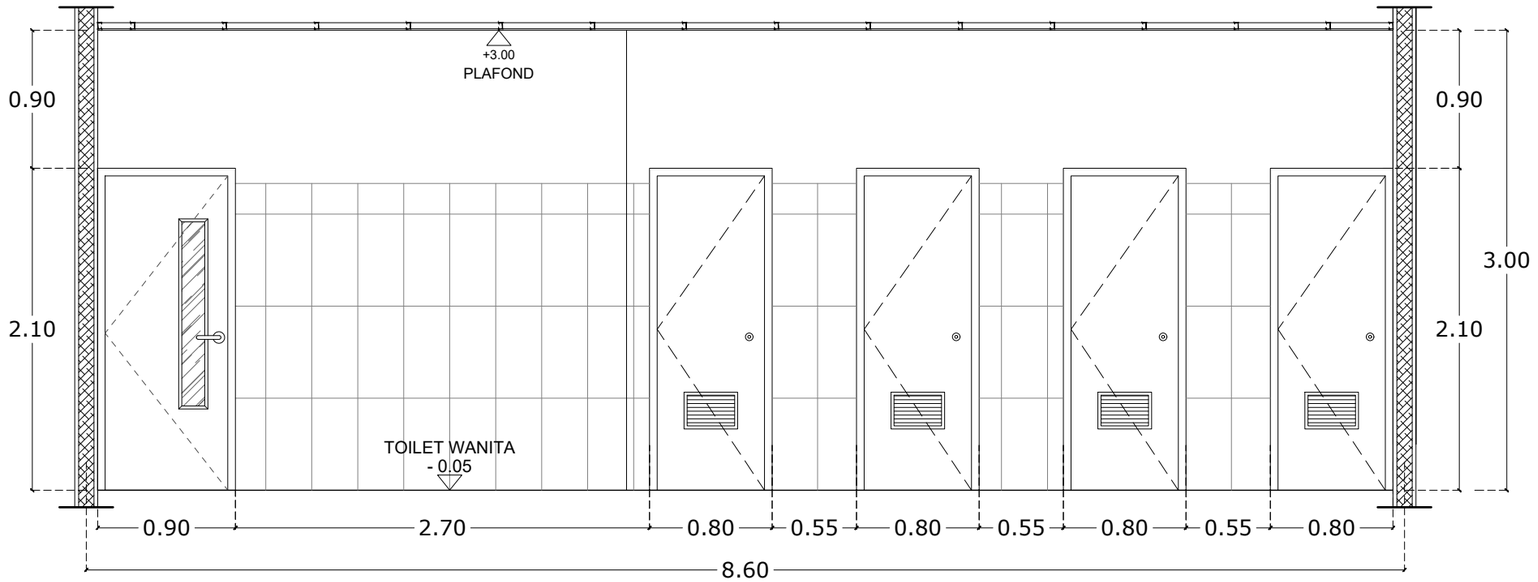

TAMPAK A TOILET WANITA LT. 3

SKALA 1 : 40

INSTANSI

UNIVERSITAS ISLAM NEGERI
AR-RANIRY BANDA ACEH

JL. SYEKH ABDUR RAUF NO.1, KOPELMA DARUSSALAM-BANDA ACEH

Catatan :

Nama Pekerjaan :

PERENCANAAN PEMBANGUNAN GEDUNG RUANG KULIAH TERPADU UIN AR RANIRY BANDA ACEH

Lokasi :

UNIVERSITAS UIN AR RANIRY
BANDA ACEH

Mengetahui :

Konsultan Perencana:

Penanggung Jawab:


Nama Gambar : | SKALA

NO	TANGGAL	REVISI	DIPERIKSA	DISETUJUI
01				
02				
03				
04				

DIRENCANA	TEAM	
DI GAMBAR	TEAM	
DI PERIKSA	TEAM	


UKURAN KERTAS	NO. GAMBAR	TAHUN
A3		2023

HAK CIPTA :
DILARANG MENIRU ATAU MEMPRODUKSI GAMBAR INI BAIK DALAM BENTUK APAPUN KECUALI DENGAN PERSETUJUAN TERTULIS DARI UNIVERSITAS ISLAM NEGERI AR-RANIRY

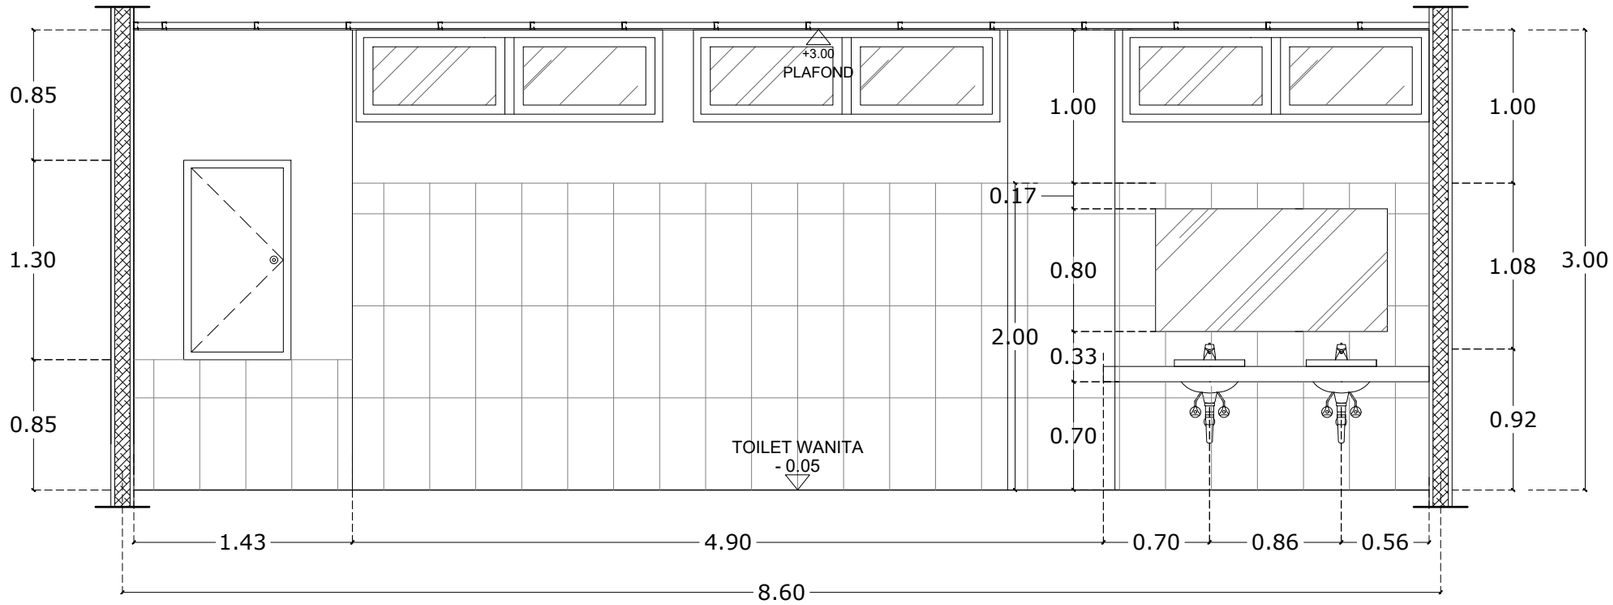

TAMPAK B TOILET WANITA LT. 3

SKALA 1 : 40

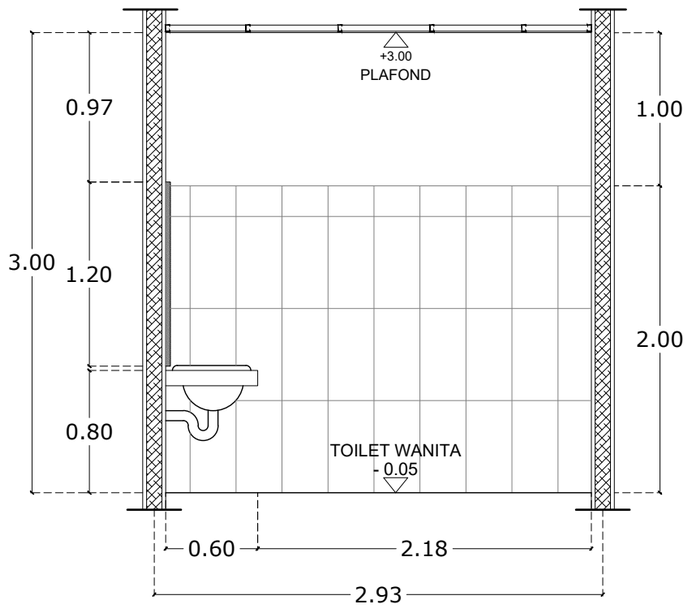

TAMPAK C TOILET WANITA LT. 3

SKALA 1 : 40

INSTANSI

UNIVERSITAS ISLAM NEGERI
AR-RANIRY BANDA ACEH
JL. SYEKH ABDUR RAUF NO.1, KOPELMA DARUSSALAM-BANDA ACEH

Catatan :

Nama Pekerjaan :

PERENCANAAN PEMBANGUNAN GEDUNG RUANG KULIAH TERPADU UIN AR RANIRY BANDA ACEH

Lokasi :

UNIVERSITAS UIN AR RANIRY
BANDA ACEH

Mengetahui :

Konsultan Perencana:

Penanggung Jawab:


Nama Gambar :	SKALA

NO	TANGGAL	REVISI	DIPERIKSA	DISETUJUI
01				
02				
03				
04				

DIRENCANA	TEAM	
DI GAMBAR	TEAM	
DI PERIKSA	TEAM	

UKURAN KERTAS	NO. GAMBAR	TAHUN
A3		2023

HAK CIPTA :
DILARANG MENIRU ATAU MEMPRODUKSI GAMBAR INI BAIK DALAM BENTUK APAPUN KECUALI DENGAN PERSETUJUAN TERTULIS DARI UNIVERSITAS ISLAM NEGERI AR-RANIRY

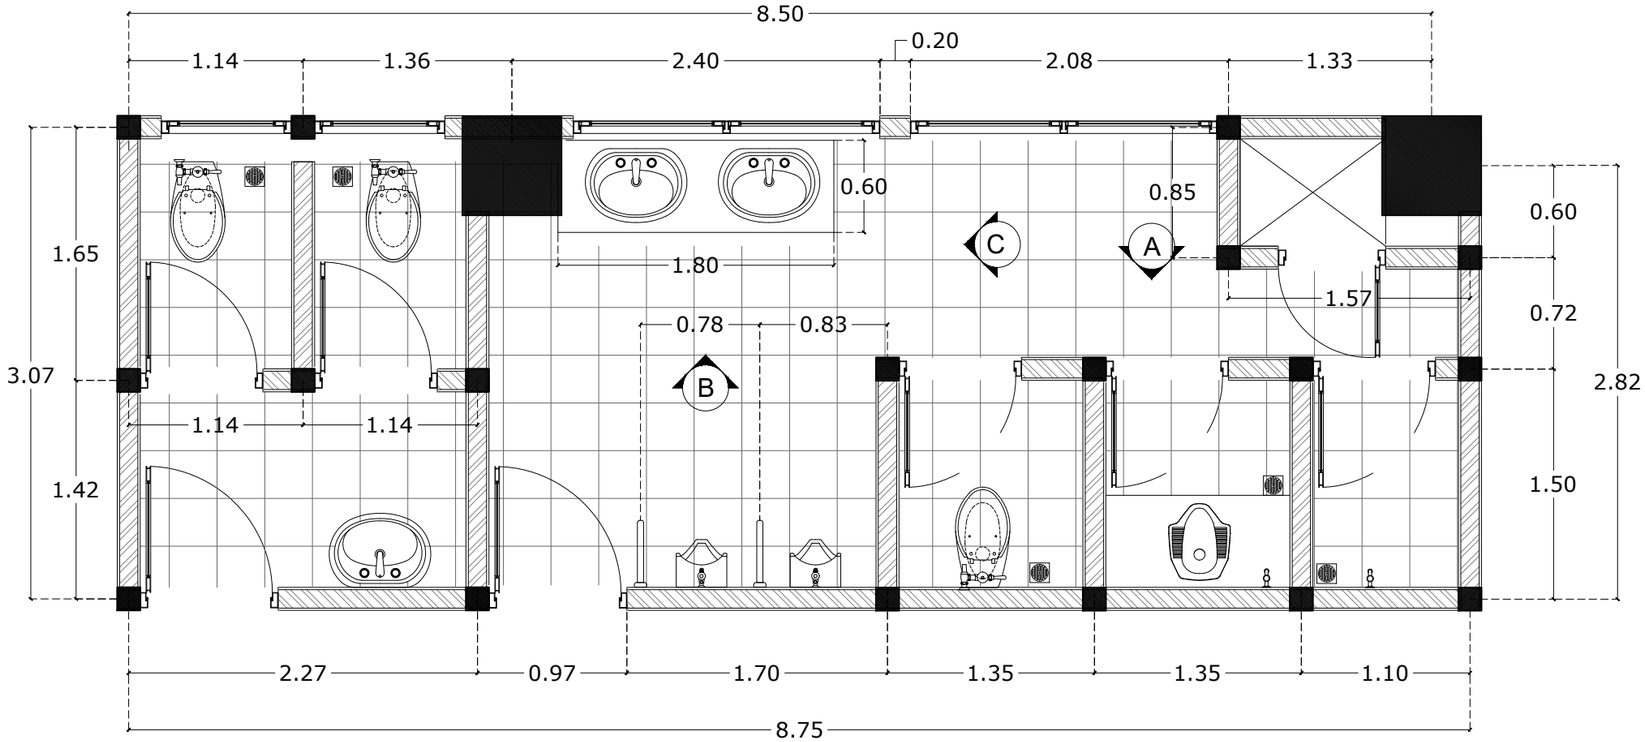

DENAH TOILET PRIA LT. 3

SKALA 1 : 40

INSTANSI

UNIVERSITAS ISLAM NEGERI
AR-RANIRY BANDA ACEH

JL. SYEKH ABDUR RAUF NO.1, KOPELMA DARUSSALAM-BANDA ACEH

Catatan :

Nama Pekerjaan :

PERENCANAAN PEMBANGUNAN GEDUNG RUANG KULIAH TERPADU UIN AR RANIRY BANDA ACEH

Lokasi :

UNIVERSITAS UIN AR RANIRY
BANDA ACEH

Mengetahui :

Konsultan Perencana:

Penanggung Jawab:


Nama Gambar :	SKALA

NO	TANGGAL	REVISI	DIPERIKSA	DISETUJUI
01				
02				
03				
04				

DIRENCANA	TEAM	
DI GAMBAR	TEAM	
DI PERIKSA	TEAM	

UKURAN KERTAS	NO. GAMBAR	TAHUN
A3		2023

HAK CIPTA :
DILARANG MENIRU ATAU MEMPRODUKSI GAMBAR INI BAIK DALAM BENTUK APAPUN KECUALI DENGAN PERSETUJUAN TERTULIS DARI UNIVERSITAS ISLAM NEGERI AR-RANIRY

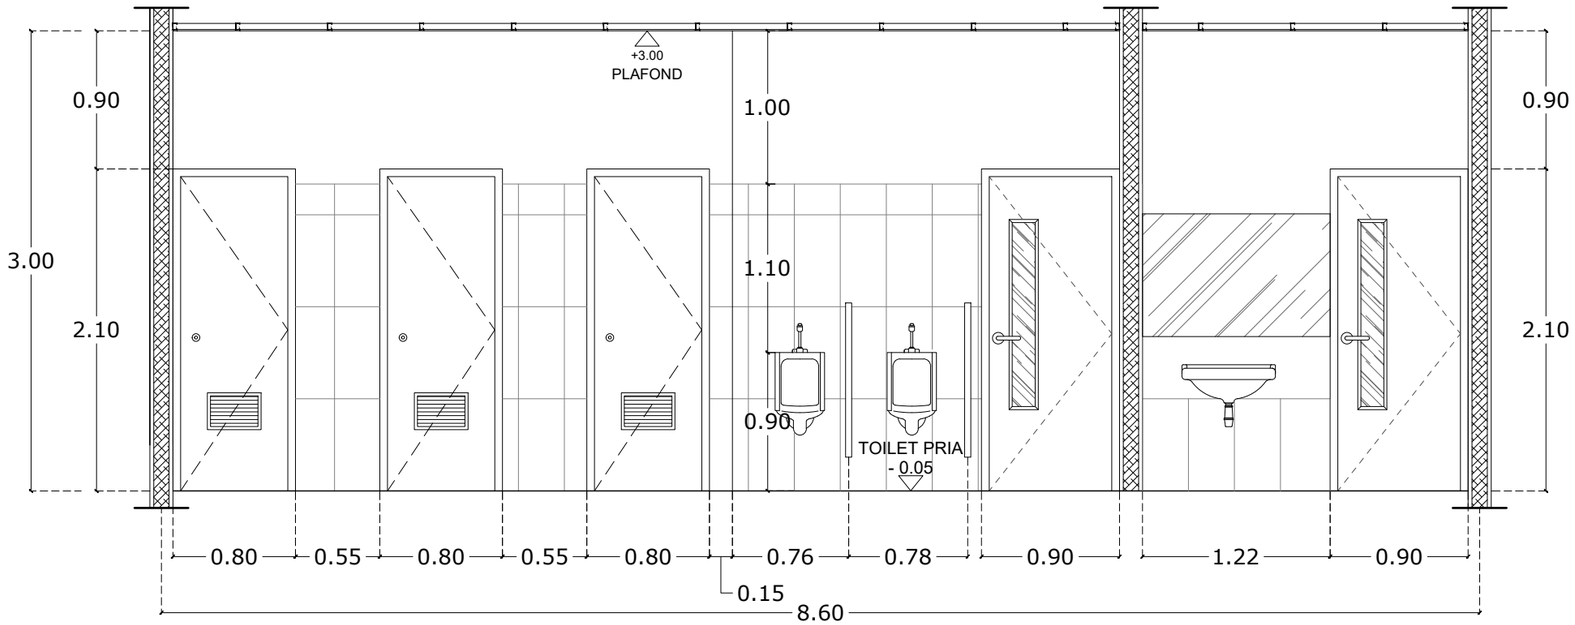

TAMPAK A TOILET PRIA LT. 3

SKALA 1 : 40

INSTANSI

UNIVERSITAS ISLAM NEGERI
AR-RANIRY BANDA ACEH
JL. SYEKH ABDUR RAUF NO.1, KOPELMA DARUSSALAM-BANDA ACEH

Catatan :

Nama Pekerjaan :

PERENCANAAN PEMBANGUNAN GEDUNG RUANG KULIAH TERPADU UIN AR RANIRY BANDA ACEH

Lokasi :

UNIVERSITAS UIN AR RANIRY
BANDA ACEH

Mengetahui :

Konsultan Perencana:

Penanggung Jawab:


Nama Gambar : | SKALA

NO	TANGGAL	REVISI	DIPERIKSA	DISETUJUI
01				
02				
03				
04				

DIRENCANA	TEAM	
DI GAMBAR	TEAM	
DI PERIKSA	TEAM	


UKURAN KERTAS	NO. GAMBAR	TAHUN
A3		2023

HAK CIPTA :
DILARANG MENIRU ATAU MEMPRODUKSI GAMBAR INI BAIK DALAM BENTUK APAPUN KECUALI DENGAN PERSETUJUAN TERTULIS DARI UNIVERSITAS ISLAM NEGERI AR-RANIRY

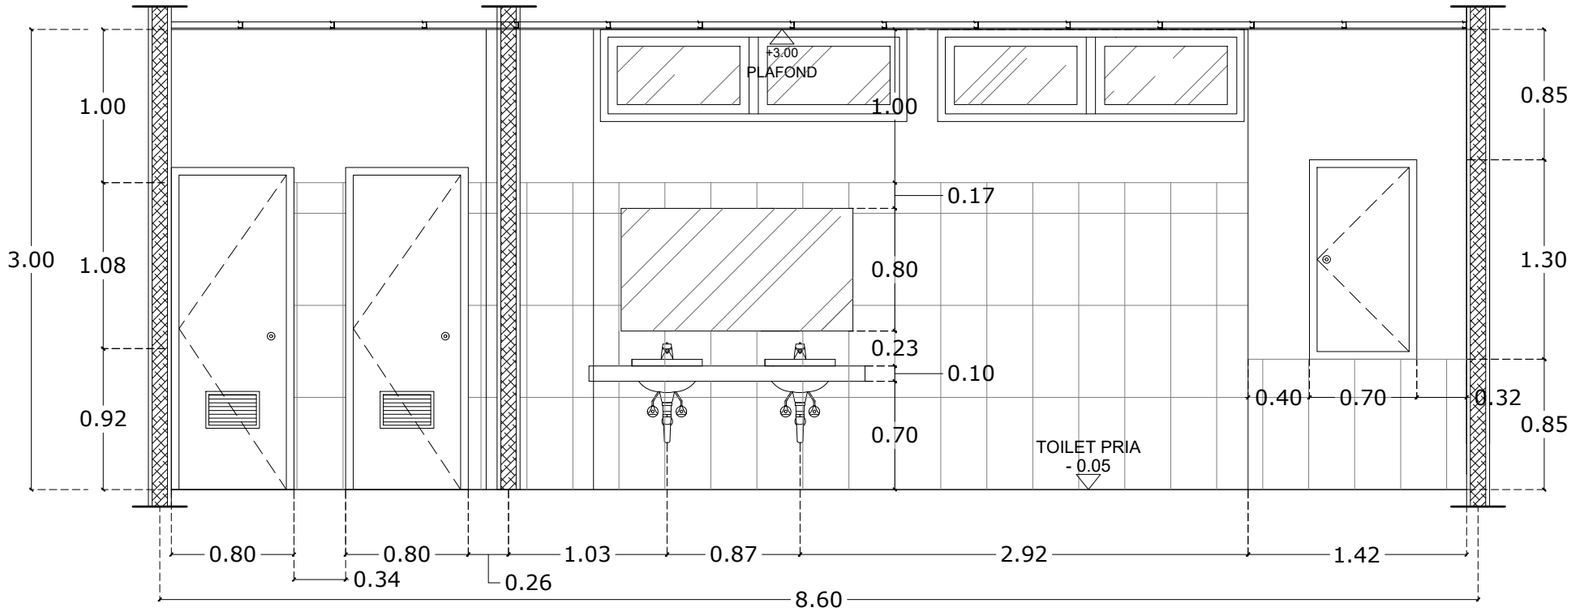

TAMPAK B TOILET PRIA LT. 3

SKALA 1 : 40

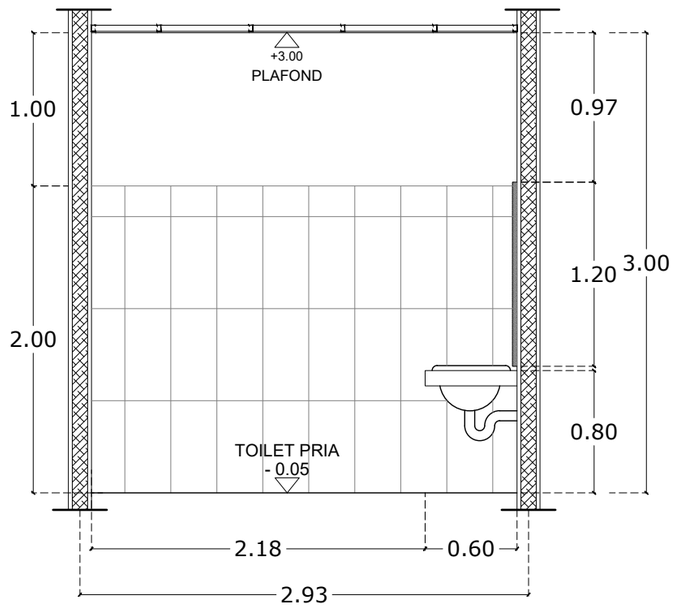

TAMPAK C TOILET PRIA LT. 3

SKALA 1 : 40

INSTANSI

UNIVERSITAS ISLAM NEGERI
AR-RANIRY BANDA ACEH
JL. SYEKH ABDUR RAUF NO.1, KOPELMA DARUSSALAM-BANDA ACEH

Catatan :

Nama Pekerjaan :

PERENCANAAN PEMBANGUNAN GEDUNG RUANG KULIAH TERPADU UIN AR RANIRY BANDA ACEH

Lokasi :

UNIVERSITAS UIN AR RANIRY
BANDA ACEH

Mengetahui :

Konsultan Perencana:

Penanggung Jawab:


Nama Gambar :	SKALA


NO	TANGGAL	REVISI	DIPERIKSA	DISETUJUI
01				
02				
03				
04				

DIRENCANA	TEAM	
DI GAMBAR	TEAM	
DI PERIKSA	TEAM	

UKURAN KERTAS	NO. GAMBAR	TAHUN
A3		2023

HAK CIPTA :
DILARANG MENIRU ATAU MEMPRODUKSI GAMBAR INI BAIK DALAM BENTUK APAPUN KECUALI DENGAN PERSETUJUAN TERTULIS DARI UNIVERSITAS ISLAM NEGERI AR-RANIRY

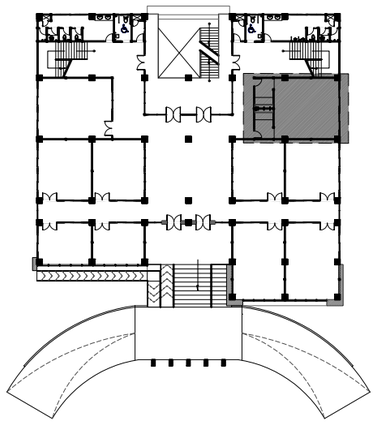

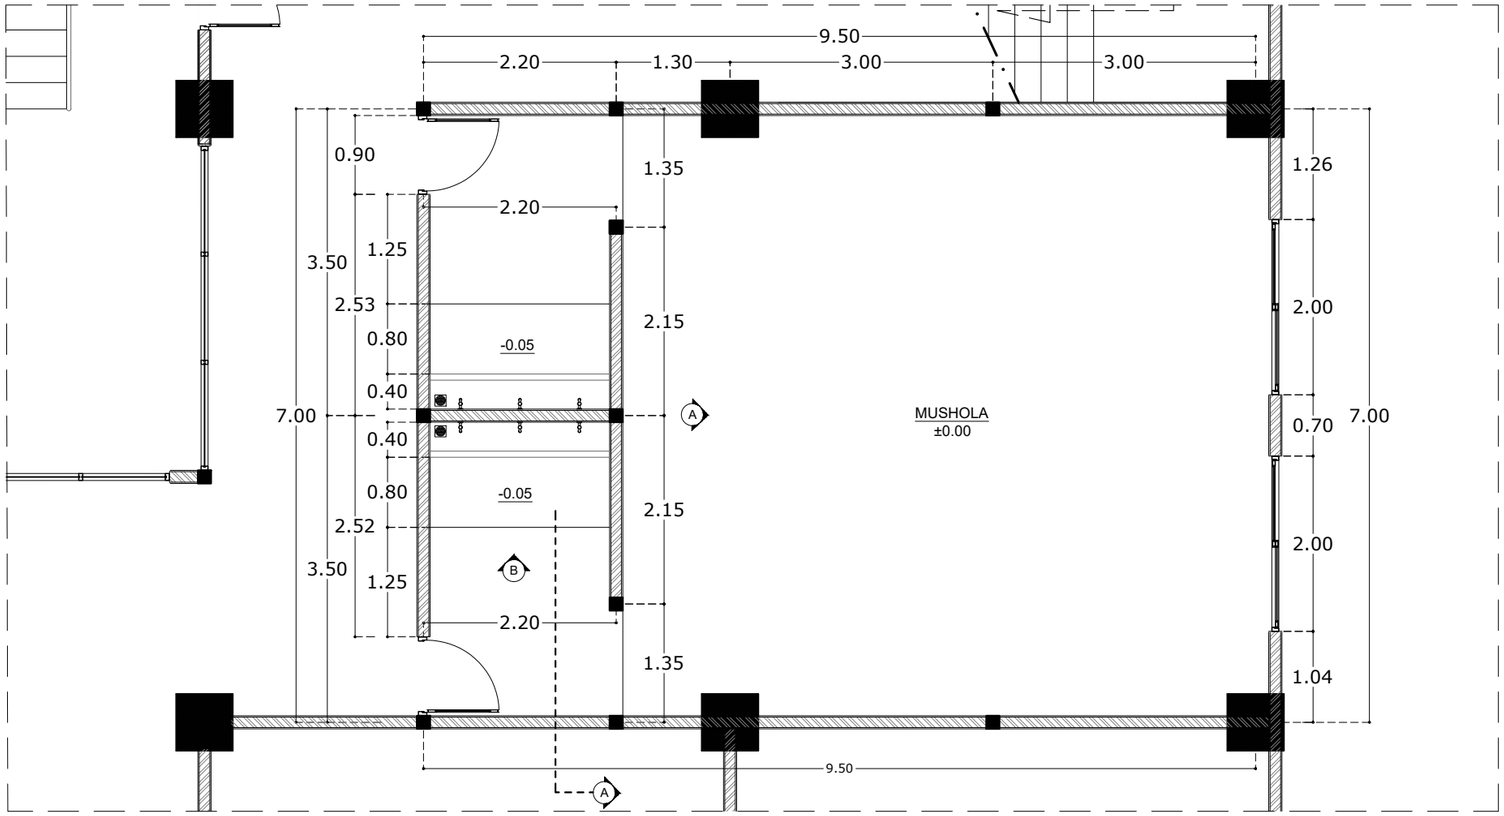

DENAH MUSHOLA

SKALA 1 : 70

INSTANSI

UNIVERSITAS ISLAM NEGERI
AR-RANIRY BANDA ACEH

JL. SYEKH ABDUR RAUF NO.1, KOPELMA DARUSSALAM-BANDA ACEH

Catatan :

Nama Pekerjaan :

PERENCANAAN PEMBANGUNAN GEDUNG RUANG KULIAH TERPADU UIN AR RANIRY BANDA ACEH

Lokasi :

UNIVERSITAS UIN AR RANIRY
BANDA ACEH

Mengetahui :

Konsultan Perencana:

Penanggung Jawab:

Nama Gambar :


SKALA

NO	TANGGAL	REVISI	DIPERIKSA	DISETUJUI
01				
02				
03				
04				

DIRENCANA	TEAM	
DI GAMBAR	TEAM	
DI PERIKSA	TEAM	


UKURAN KERTAS	NO. GAMBAR	TAHUN
A3		2023

HAK CIPTA :
DILARANG MENIRU ATAU MEMPRODUKSI GAMBAR INI BAIK DALAM BENTUK APAPUN KECUALI DENGAN PERSETUJUAN TERTULIS DARI UNIVERSITAS ISLAM NEGERI AR-RANIRY

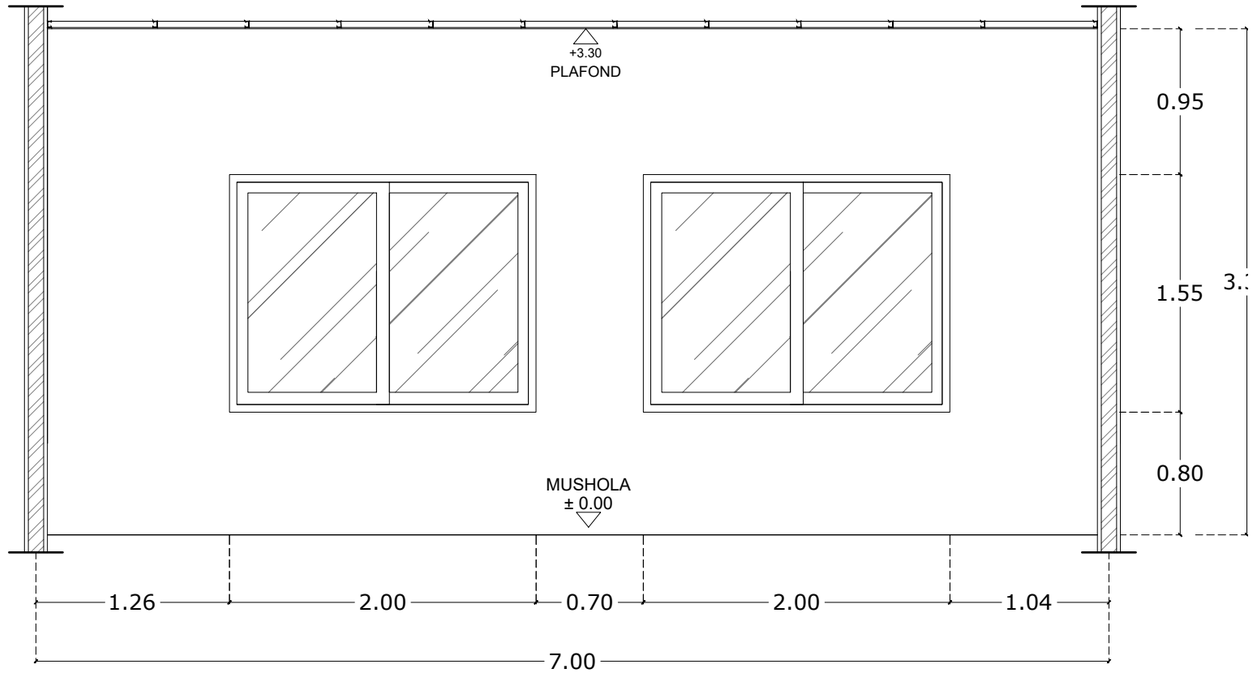

TAMPAK A MUSHOLA

SKALA 1 : 40

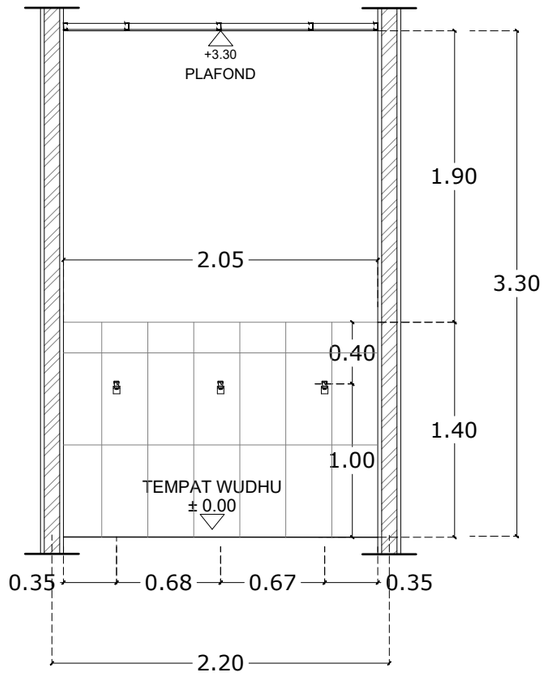

TAMPAK B MUSHOLA

SKALA 1 :40

INSTANSI

UNIVERSITAS ISLAM NEGERI
AR-RANIRY BANDA ACEH
JL. SYEKH ABDUR RAUF NO.1, KOPELMA DARUSSALAM-BANDA ACEH

Catatan :

Nama Pekerjaan :

PERENCANAAN PEMBANGUNAN GEDUNG RUANG KULIAH TERPADU UIN AR RANIRY BANDA ACEH

Lokasi :

UNIVERSITAS UIN AR RANIRY
BANDA ACEH

Mengetahui :

Konsultan Perencana:

Penanggung Jawab:


Nama Gambar :	SKALA

NO	TANGGAL	REVISI	DIPERIKSA	DISETUJUI
01				
02				
03				
04				

DIRENCANA	TEAM	
DI GAMBAR	TEAM	
DI PERIKSA	TEAM	

UKURAN KERTAS	NO. GAMBAR	TAHUN
A3		2023

HAK CIPTA :
DILARANG MENIRU ATAU MEMPRODUKSI GAMBAR INI BAIK DALAM BENTUK APAPUN KECUALI DENGAN PERSETUJUAN TERTULIS DARI UNIVERSITAS ISLAM NEGERI AR-RANIRY

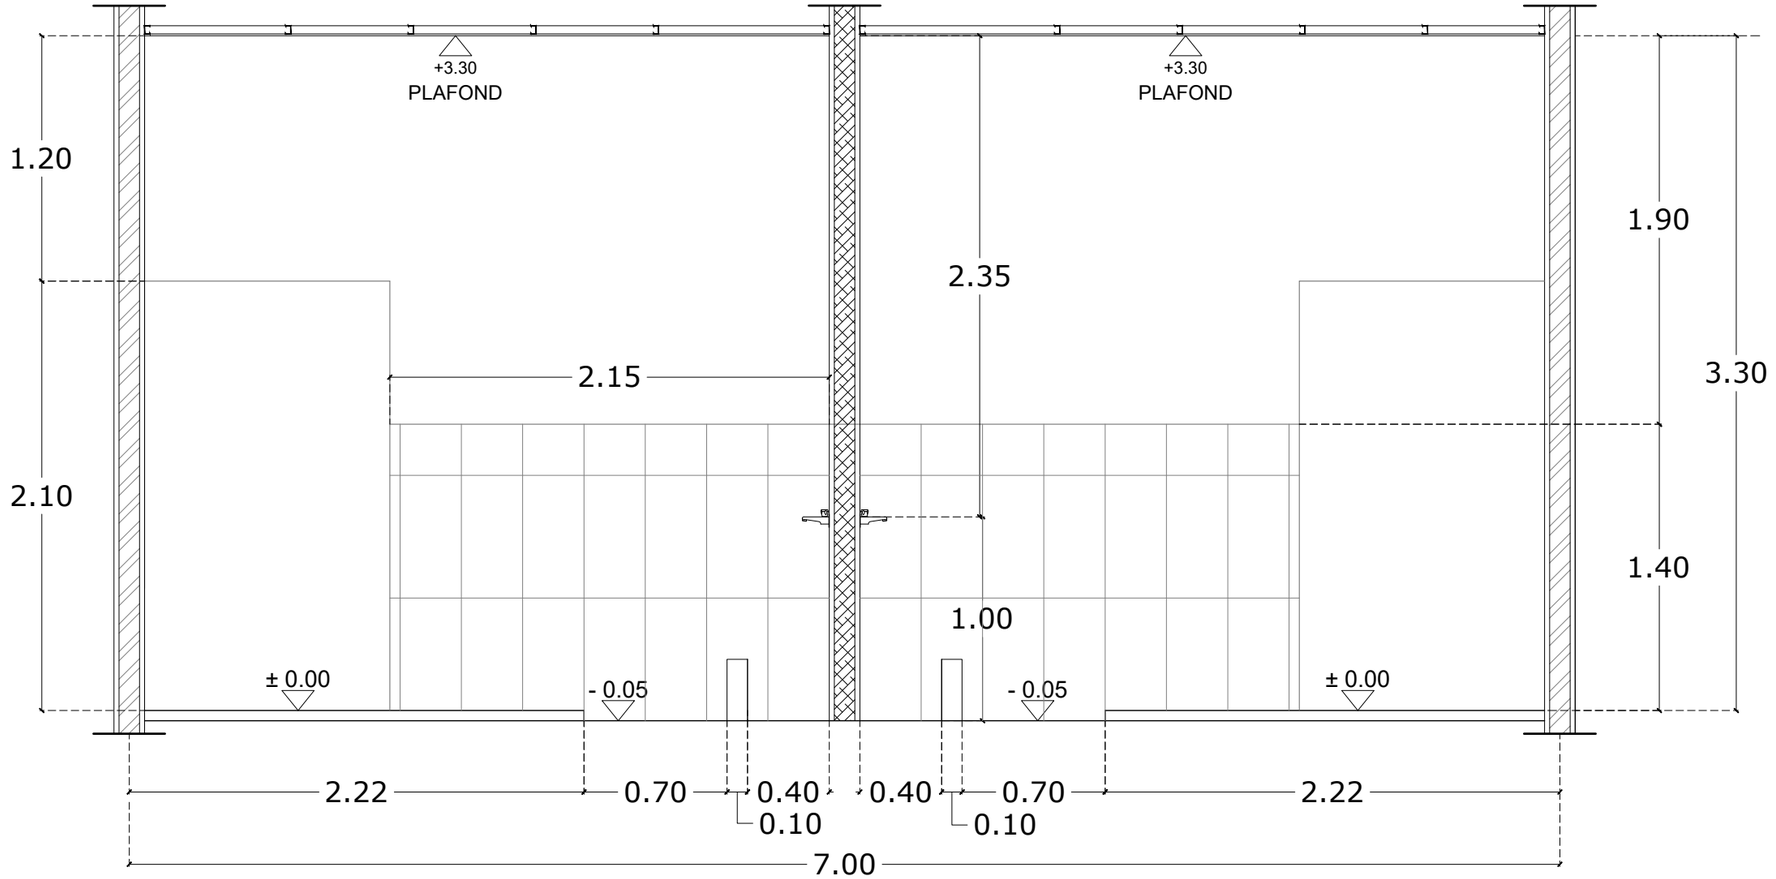

POTONGAN A-A MUSHOLA

SKALA 1 :30

INSTANSI

UNIVERSITAS ISLAM NEGERI
AR-RANIRY BANDA ACEH
JL. SYEKH ABDUR RAUF NO.1, KOPELMA DARUSSALAM-BANDA ACEH

Catatan :

Nama Pekerjaan :

PERENCANAAN PEMBANGUNAN GEDUNG RUANG KULIAH TERPADU UIN AR RANIRY BANDA ACEH

Lokasi :

UNIVERSITAS UIN AR RANIRY
BANDA ACEH

Mengetahui :

Konsultan Perencana:

Penanggung Jawab:


Nama Gambar :	SKALA

NO	TANGGAL	REVISI	DIPERIKSA	DISETUJUI
01				
02				
03				
04				

DIRENCANA	TEAM	
DI GAMBAR	TEAM	
DI PERIKSA	TEAM	

UKURAN KERTAS	NO. GAMBAR	TAHUN
A3		2023

HAK CIPTA :
DILARANG MENIRU ATAU MEMPRODUKSI GAMBAR INI BAIK DALAM BENTUK APAPUN KECUALI DENGAN PERSETUJUAN TERTULIS DARI UNIVERSITAS ISLAM NEGERI AR-RANIRY

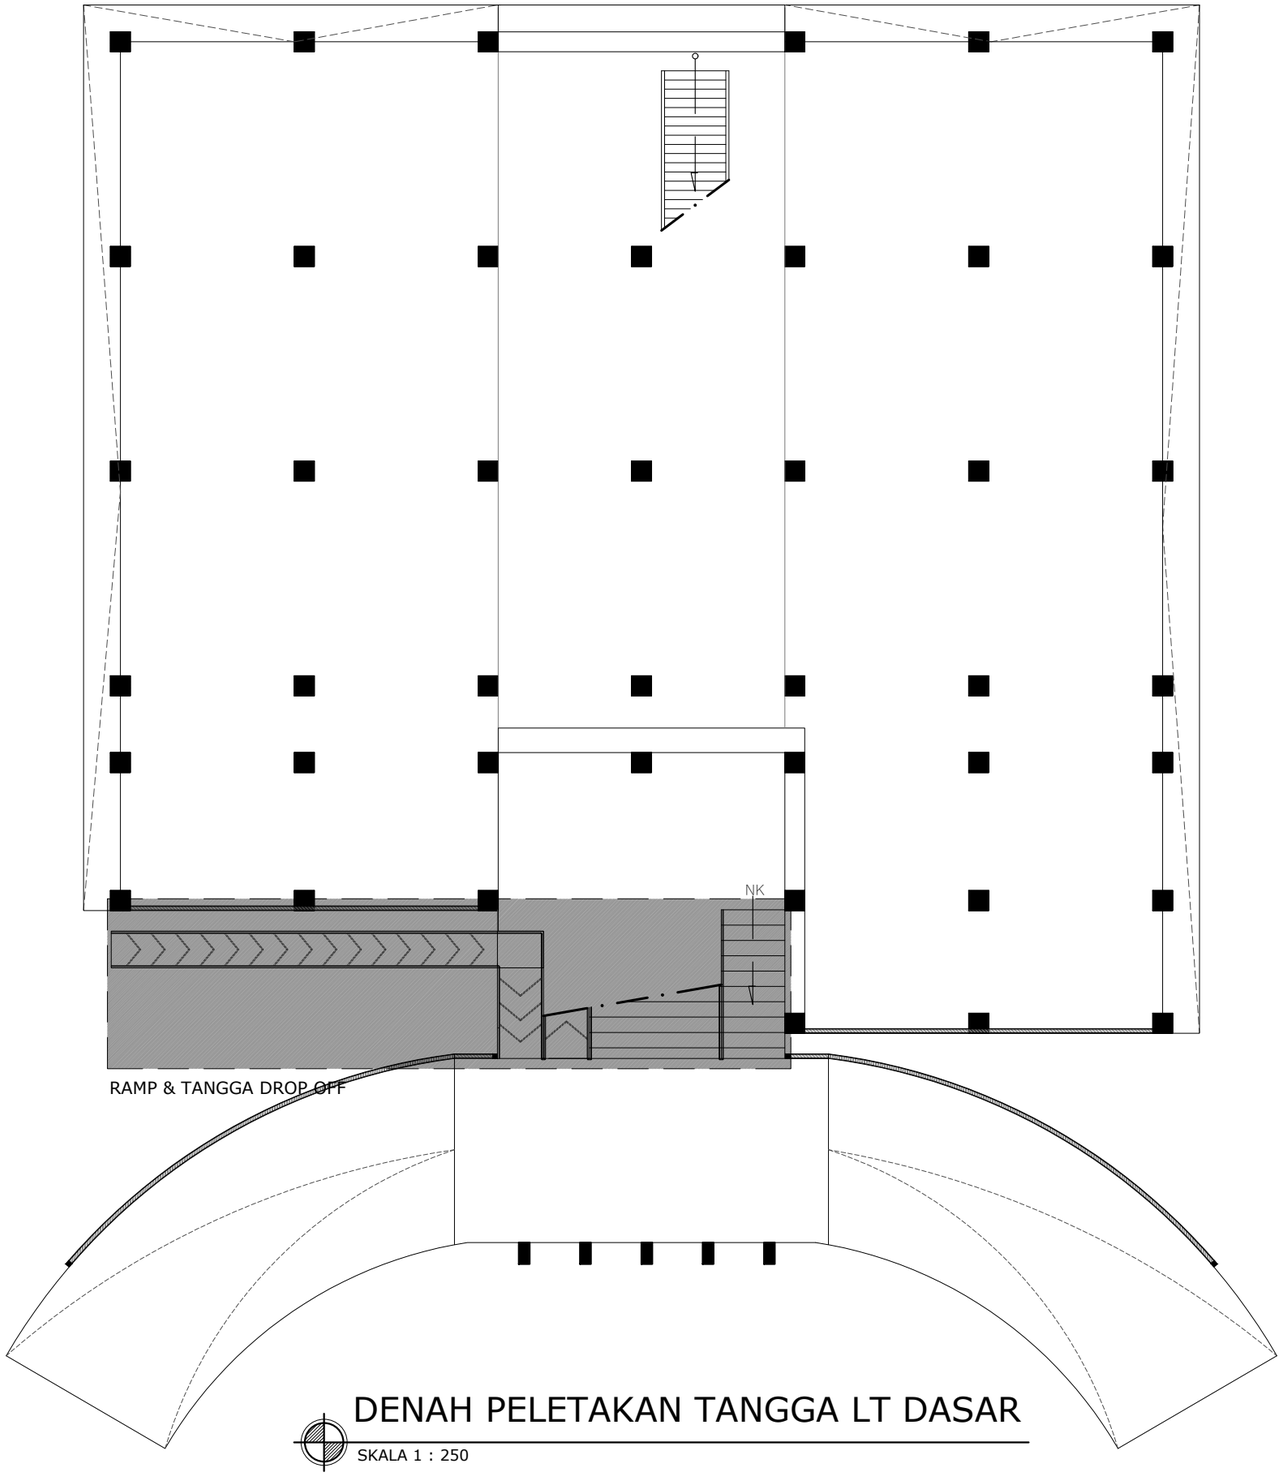

DENAH PELETAKAN TANGGA LT DASAR

SKALA 1 : 250

INSTANSI

UNIVERSITAS ISLAM NEGERI
AR-RANIRY BANDA ACEH

JL. SYEKH ABDUR RAUF NO.1, KOPELMA DARUSSALAM-BANDA ACEH

Catatan :

Nama Pekerjaan :

PERENCANAAN PEMBANGUNAN GEDUNG RUANG KULIAH TERPADU UIN AR RANIRY BANDA ACEH

Lokasi :

UNIVERSITAS UIN AR RANIRY
BANDA ACEH

Mengetahui :

Konsultan Perencana:

Penanggung Jawab:


Nama Gambar :	SKALA

NO	TANGGAL	REVISI	DIPERIKSA	DISETUJUI
01				
02				
03				
04				

DIRENCANA	TEAM	
DI GAMBAR	TEAM	
DI PERIKSA	TEAM	

UKURAN KERTAS	NO. GAMBAR	TAHUN
A3		2023

HAK CIPTA :
DILARANG MENIRU ATAU MEMPRODUKSI GAMBAR INI BAIK DALAM BENTUK APAPUN KECUALI DENGAN PERSETUJUAN TERTULIS DARI UNIVERSITAS ISLAM NEGERI AR-RANIRY

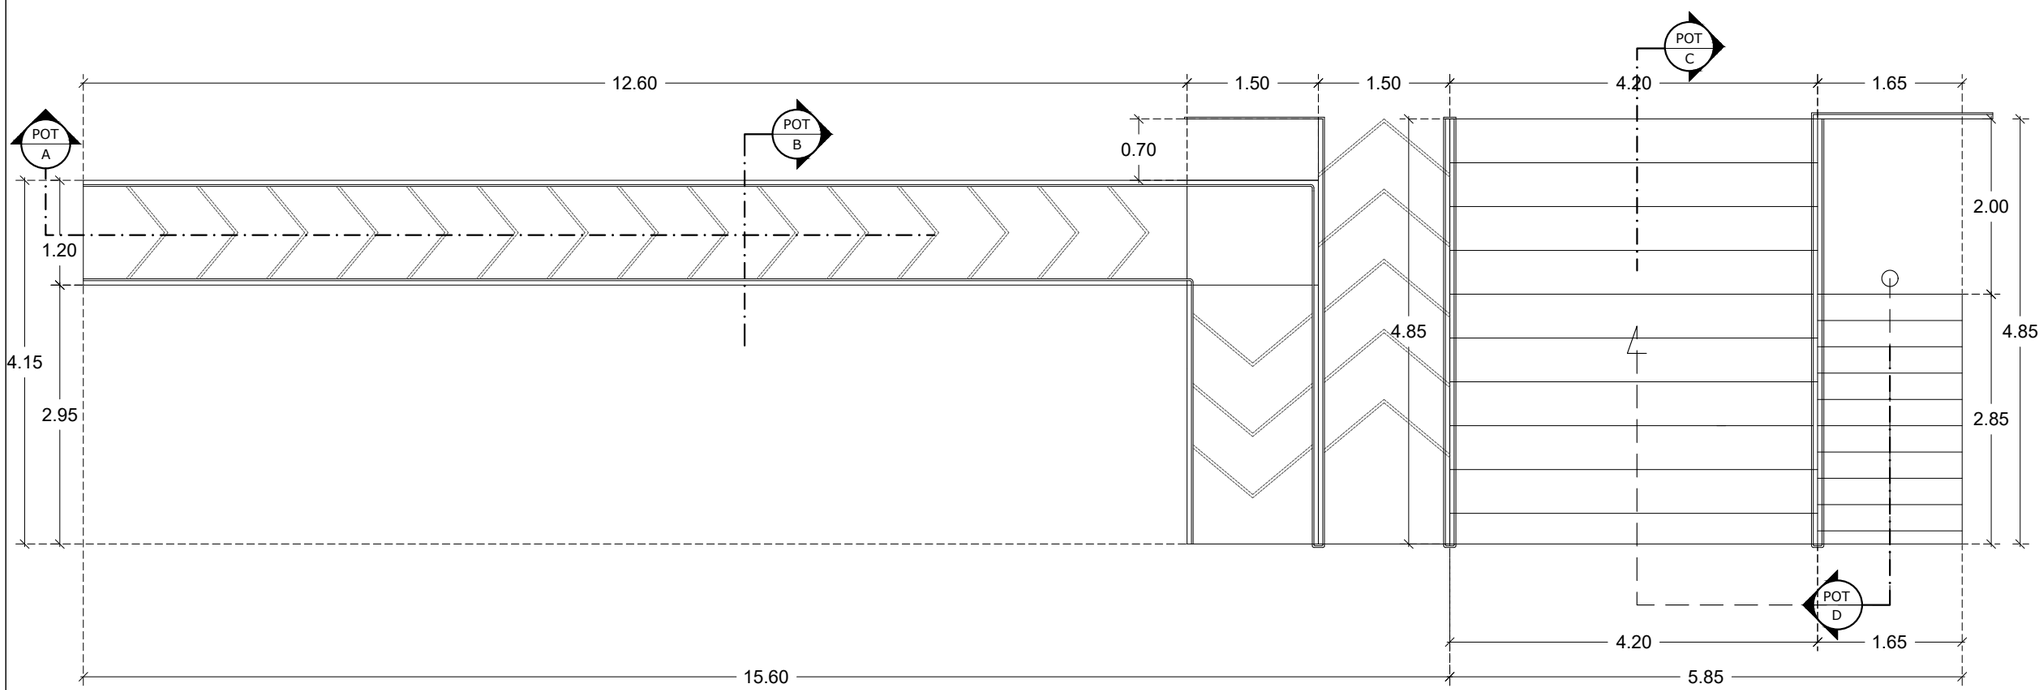

DENAH RAMP & TANGGA DROP OFF

SKALA 1 : 70

INSTANSI

UNIVERSITAS ISLAM NEGERI
AR-RANIRY BANDA ACEH
JL. SYEKH ABDUR RAUF NO.1, KOPELMA DARUSSALAM-BANDA ACEH

Catatan :

Nama Pekerjaan :

PERENCANAAN PEMBANGUNAN GEDUNG RUANG KULIAH TERPADU UIN AR RANIRY BANDA ACEH

Lokasi :

UNIVERSITAS UIN AR RANIRY
BANDA ACEH

Mengetahui :

Konsultan Perencana:

Penanggung Jawab:


Nama Gambar :	SKALA

NO	TANGGAL	REVISI	DIPERIKSA	DISETUJUI
01				
02				
03				
04				

DIRENCANA	TEAM	
DI GAMBAR	TEAM	
DI PERIKSA	TEAM	


UKURAN KERTAS	NO. GAMBAR	TAHUN
A3		2023

HAK CIPTA :
DILARANG MENIRU ATAU MEMPRODUKSI GAMBAR INI BAIK DALAM BENTUK APAPUN KECUALI DENGAN PERSETUJUAN TERTULIS DARI UNIVERSITAS ISLAM NEGERI AR-RANIRY

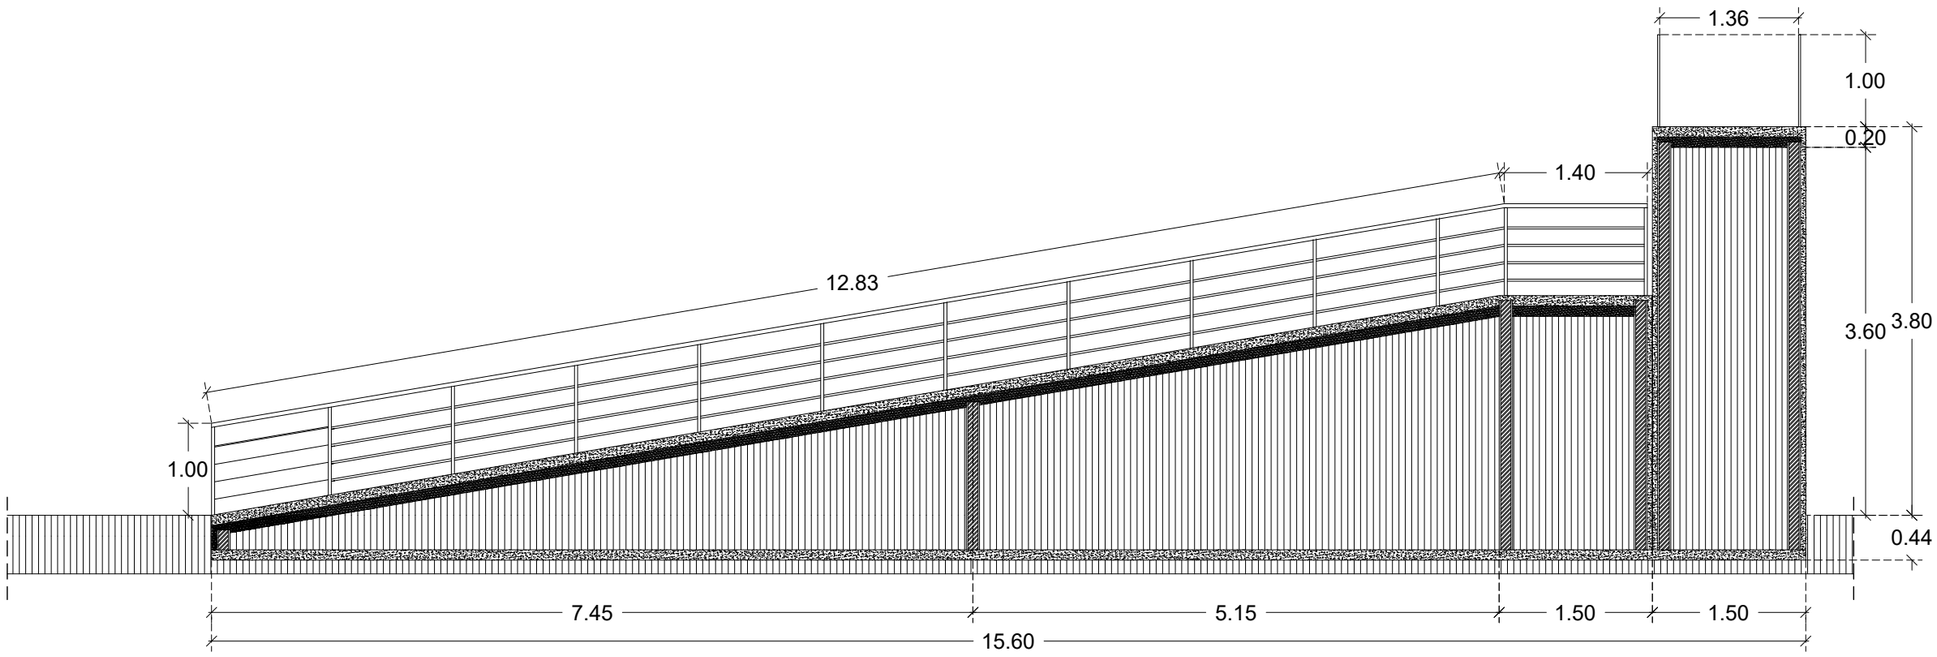

POT. A RAMP

SKALA 1 : 60

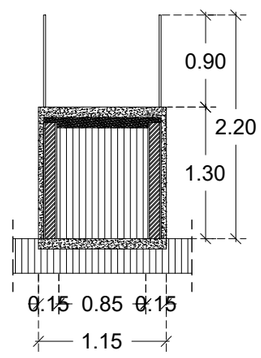

POT. B RAMP

SKALA 1 : 60

INSTANSI

UNIVERSITAS ISLAM NEGERI
AR-RANIRY BANDA ACEH
JL. SYEKH ABDUR RAUF NO.1, KOPELMA DARUSSALAM-BANDA ACEH

Catatan :

Nama Pekerjaan :

PERENCANAAN PEMBANGUNAN GEDUNG RUANG KULIAH TERPADU UIN AR RANIRY BANDA ACEH

Lokasi :

UNIVERSITAS UIN AR RANIRY
BANDA ACEH

Mengetahui :

Konsultan Perencana:

Penanggung Jawab:


Nama Gambar : | SKALA

NO	TANGGAL	REVISI	DIPERIKSA	DISETUJUI
01				
02				
03				
04				

DIRENCANA	TEAM	
DI GAMBAR	TEAM	
DI PERIKSA	TEAM	


UKURAN KERTAS	NO. GAMBAR	TAHUN
A3		2023

HAK CIPTA :
DILARANG MENIRU ATAU MEMPRODUKSI GAMBAR INI BAIK DALAM BENTUK APAPUN KECUALI DENGAN PERSETUJUAN TERTULIS DARI UNIVERSITAS ISLAM NEGERI AR-RANIRY

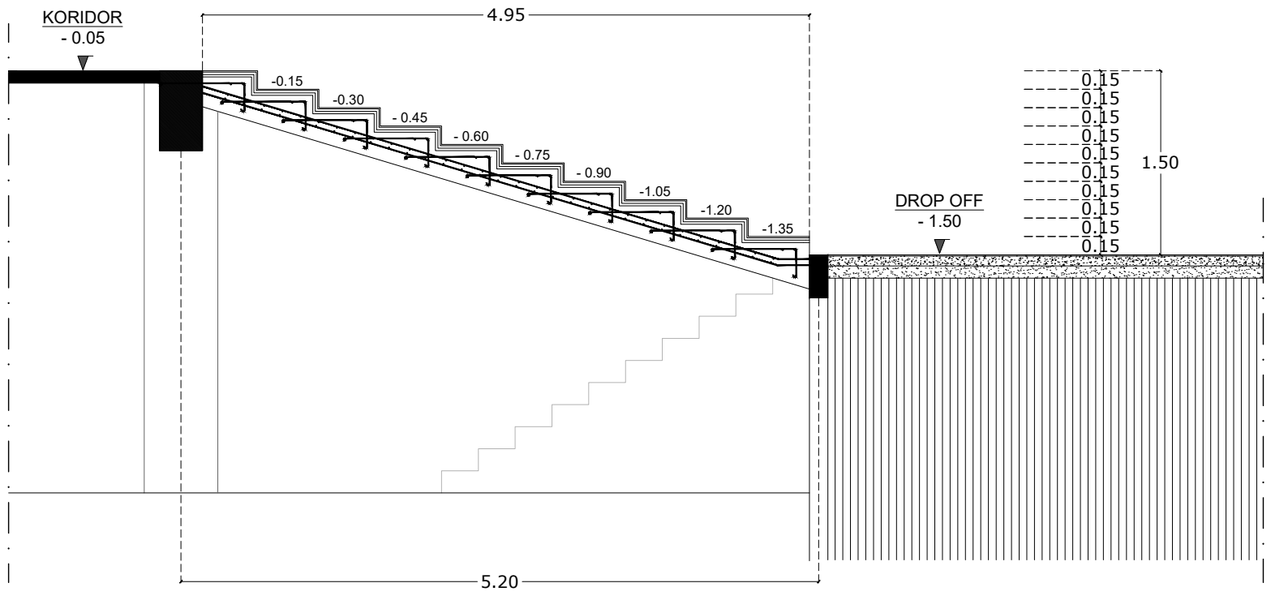

POT. C TANGGA DROP OFF

SKALA 1 :50

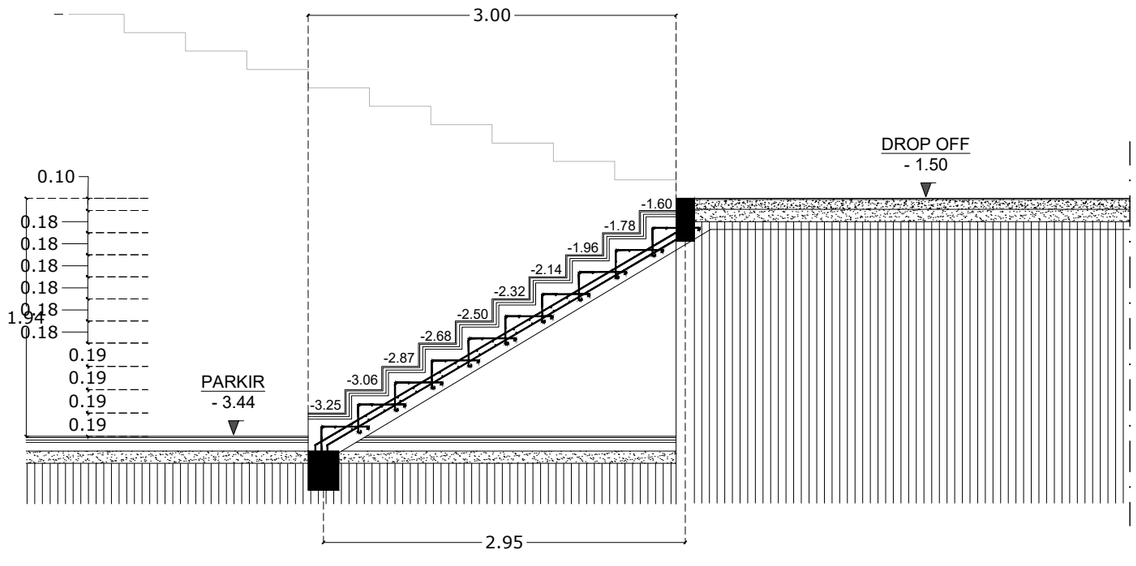

POT. D TANGGA DROP OFF

SKALA 1 :50

INSTANSI

UNIVERSITAS ISLAM NEGERI
AR-RANIRY BANDA ACEH
JL. SYEKH ABDUR RAUF NO.1, KOPELMA DARUSSALAM-BANDA ACEH

Catatan :

Nama Pekerjaan :

PERENCANAAN PEMBANGUNAN GEDUNG RUANG KULIAH TERPADU UIN AR RANIRY BANDA ACEH

Lokasi :

UNIVERSITAS UIN AR RANIRY
BANDA ACEH

Mengetahui :

Konsultan Perencana:

Penanggung Jawab:


Nama Gambar : | SKALA

NO	TANGGAL	REVISI	DIPERIKSA	DISETUJUI
01				
02				
03				
04				

DIRENCANA	TEAM	
DI GAMBAR	TEAM	
DI PERIKSA	TEAM	

UKURAN KERTAS	NO. GAMBAR	TAHUN
A3		2023

HAK CIPTA :
DILARANG MENIRU ATAU MEMPRODUKSI GAMBAR INI BAIK DALAM BENTUK APAPUN KECUALI DENGAN PERSETUJUAN TERTULIS DARI UNIVERSITAS ISLAM NEGERI AR-RANIRY

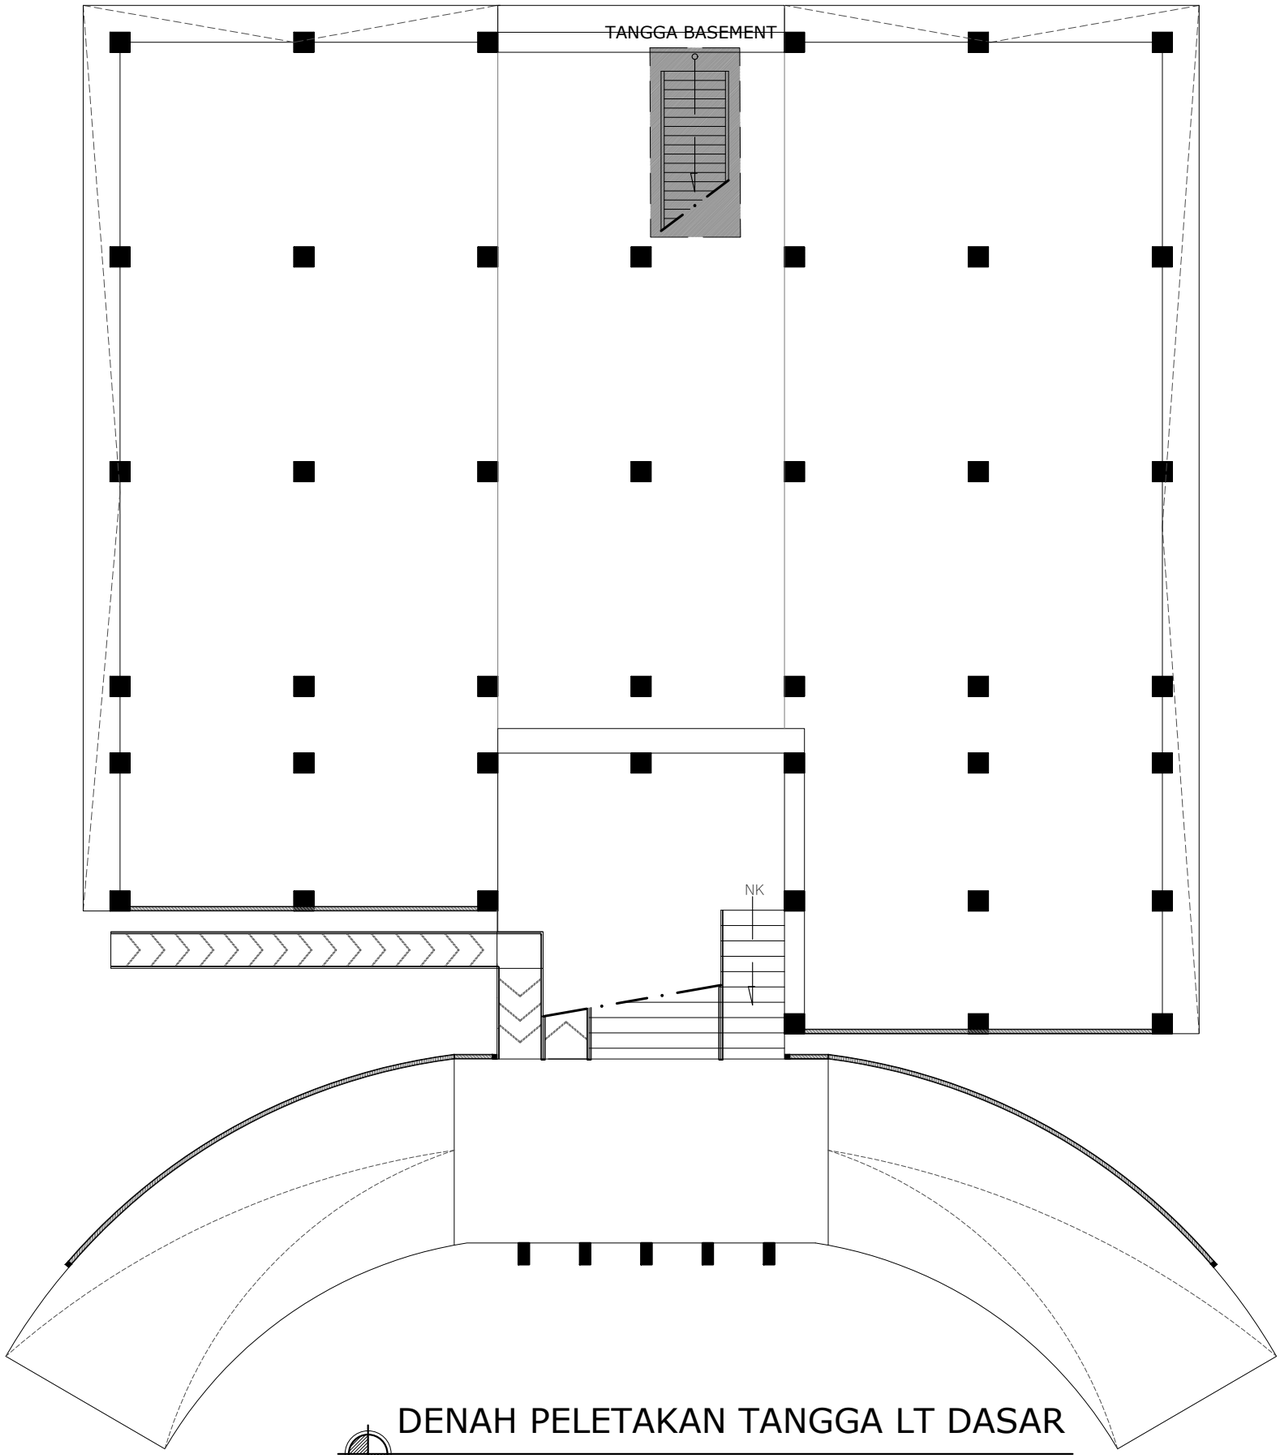

DENAH PELETAKAN TANGGA LT DASAR

SKALA 1 : 250

INSTANSI

UNIVERSITAS ISLAM NEGERI
AR-RANIRY BANDA ACEH
JL. SYEKH ABDUR RAUF NO.1, KOPELMA DARUSSALAM-BANDA ACEH

Catatan :

Nama Pekerjaan :

PERENCANAAN PEMBANGUNAN GEDUNG RUANG KULIAH TERPADU UIN AR RANIRY BANDA ACEH

Lokasi :

UNIVERSITAS UIN AR RANIRY
BANDA ACEH

Mengetahui :

Konsultan Perencana:


Penanggung Jawab:

Nama Gambar :	SKALA

NO	TANGGAL	REVISI	DIPERIKSA	DISETUJUI
01				
02				
03				
04				

DIRENCANA	TEAM	
DI GAMBAR	TEAM	
DI PERIKSA	TEAM	
UKURAN KERTAS	NO. GAMBAR	TAHUN
A3		2023

HAK CIPTA :
DILARANG MENIRU ATAU MEMPRODUKSI GAMBAR INI BAIK DALAM BENTUK APAPUN KECUALI DENGAN PERSETUJUAN TERTULIS DARI UNIVERSITAS ISLAM NEGERI AR-RANIRY

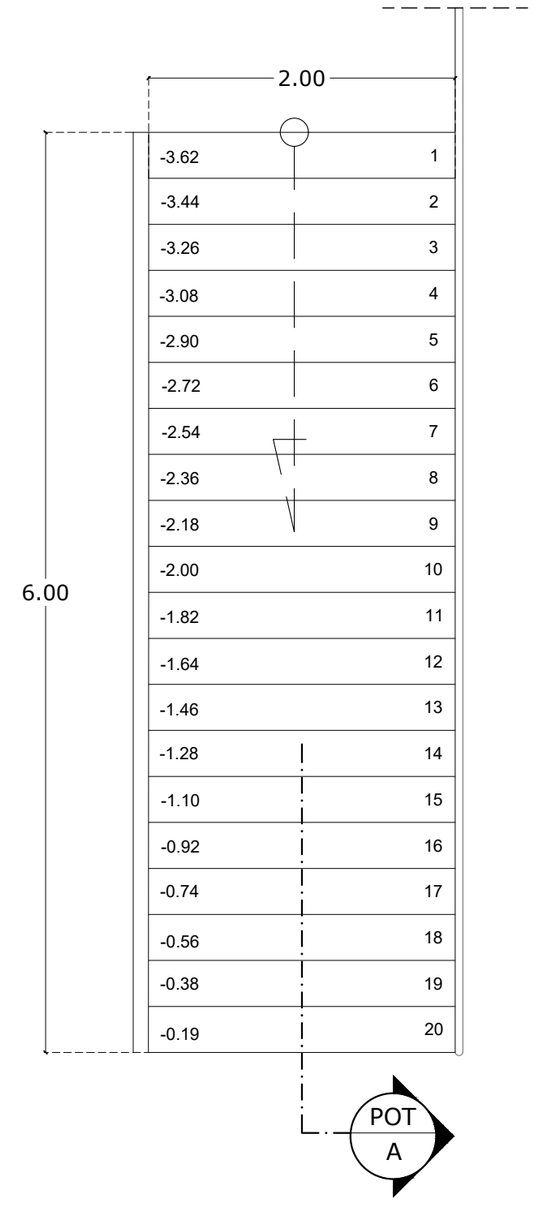

DENAH TANGGA BASEMENT

SKALA 1 : 60

INSTANSI

UNIVERSITAS ISLAM NEGERI
AR-RANIRY BANDA ACEH
JL. SYEKH ABDUR RAUF NO.1, KOPELMA DARUSSALAM-BANDA ACEH

Catatan :

Nama Pekerjaan :

PERENCANAAN PEMBANGUNAN GEDUNG RUANG KULIAH TERPADU UIN AR RANIRY BANDA ACEH

Lokasi :

UNIVERSITAS UIN AR RANIRY
BANDA ACEH

Mengetahui :

Konsultan Perencana:

Penanggung Jawab:


Nama Gambar :	SKALA

NO	TANGGAL	REVISI	DIPERIKSA	DISETUJUI
01				
02				
03				
04				

DIRENCANA	TEAM	
DI GAMBAR	TEAM	
DI PERIKSA	TEAM	

UKURAN KERTAS	NO. GAMBAR	TAHUN
A3		2023

HAK CIPTA :
DILARANG MENIRU ATAU MEMPRODUKSI GAMBAR INI BAIK DALAM BENTUK APAPUN KECUALI DENGAN PERSETUJUAN TERTULIS DARI UNIVERSITAS ISLAM NEGERI AR-RANIRY

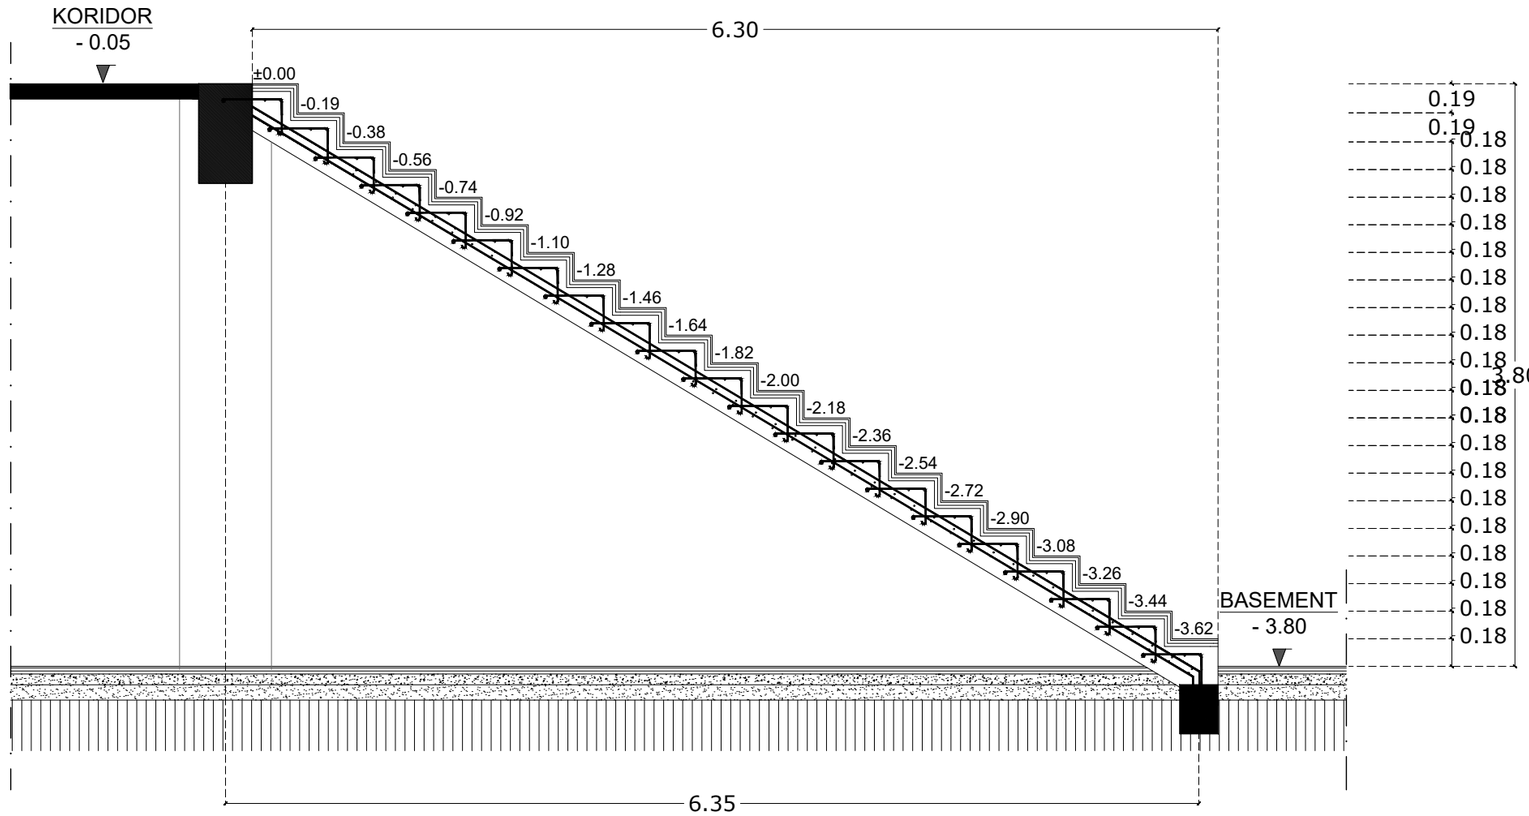

POT. A TANGGA BASEMENT

SKALA 1 :40

INSTANSI

UNIVERSITAS ISLAM NEGERI
AR-RANIRY BANDA ACEH
JL. SYEKH ABDUR RAUF NO.1, KOPELMA DARUSSALAM-BANDA ACEH

Catatan :

Nama Pekerjaan :

PERENCANAAN PEMBANGUNAN GEDUNG RUANG KULIAH TERPADU UIN AR RANIRY BANDA ACEH

Lokasi :

UNIVERSITAS UIN AR RANIRY
BANDA ACEH

Mengetahui :

Konsultan Perencana:

Penanggung Jawab:


Nama Gambar :	SKALA

NO	TANGGAL	REVISI	DIPERIKSA	DISETUJUI
01				
02				
03				
04				

DIRENCANA	TEAM	
DI GAMBAR	TEAM	
DI PERIKSA	TEAM	

UKURAN KERTAS	NO. GAMBAR	TAHUN
A3		2023

HAK CIPTA :
DILARANG MENIRU ATAU MEMPRODUKSI GAMBAR INI BAIK DALAM BENTUK APAPUN KECUALI DENGAN PERSETUJUAN TERTULIS DARI UNIVERSITAS ISLAM NEGERI AR-RANIRY

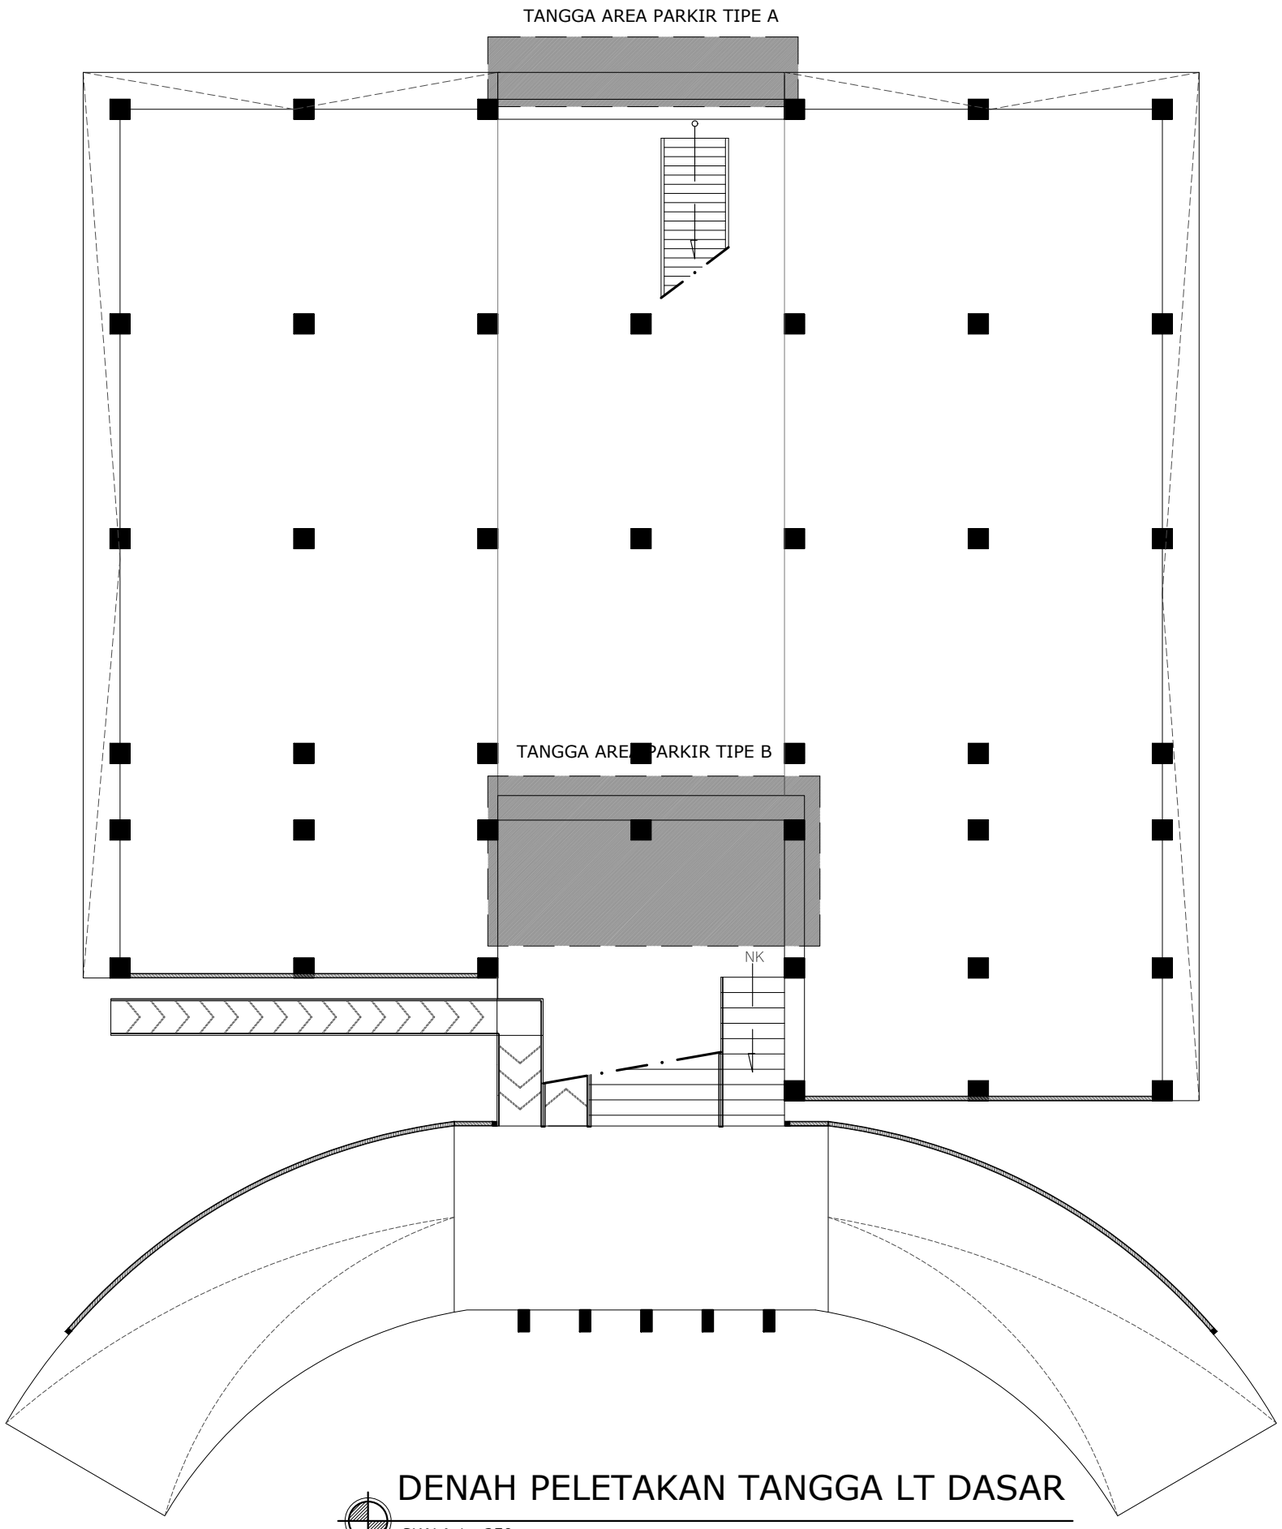

DENAH PELETAKAN TANGGA LT DASAR

SKALA 1 : 250

INSTANSI

UNIVERSITAS ISLAM NEGERI
AR-RANIRY BANDA ACEH
JL. SYEKH ABDUR RAUF NO.1, KOPELMA DARUSSALAM-BANDA ACEH

Catatan :

Nama Pekerjaan :

PERENCANAAN PEMBANGUNAN GEDUNG RUANG KULIAH TERPADU UIN AR RANIRY BANDA ACEH

Lokasi :

UNIVERSITAS UIN AR RANIRY
BANDA ACEH

Mengetahui :

Konsultan Perencana:

Penanggung Jawab:


Nama Gambar :	SKALA

NO	TANGGAL	REVISI	DIPERIKSA	DISETUJUI
01				
02				
03				
04				

DIRENCANA	TEAM	
DI GAMBAR	TEAM	
DI PERIKSA	TEAM	


UKURAN KERTAS	NO. GAMBAR	TAHUN
A3		2023

HAK CIPTA :
DILARANG MENIRU ATAU MEMPRODUKSI GAMBAR INI BAIK DALAM BENTUK APAPUN KECUALI DENGAN PERSETUJUAN TERTULIS DARI UNIVERSITAS ISLAM NEGERI AR-RANIRY

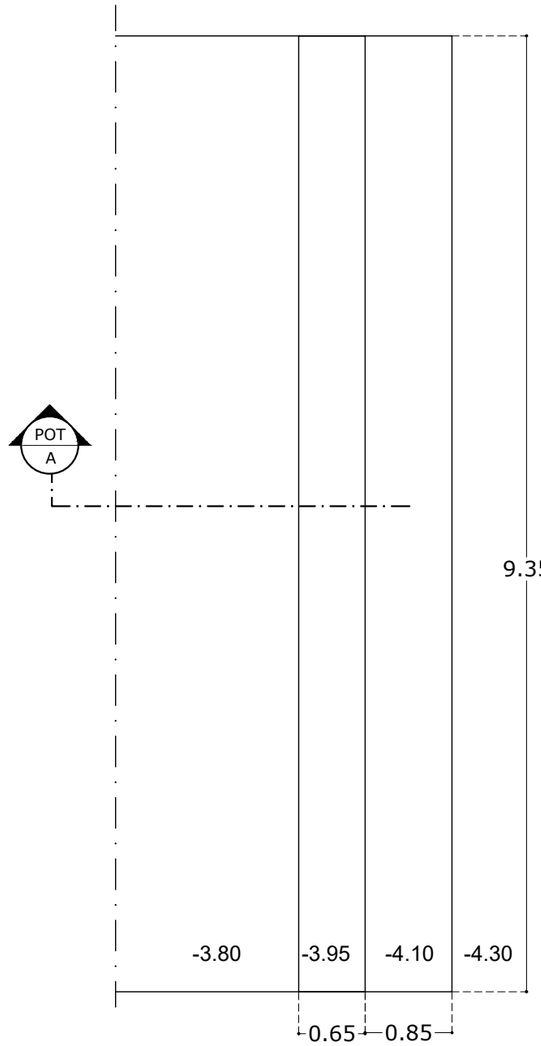

DENAH TANGGA AREA
PARKIR TIPE A

SKALA 1 :60

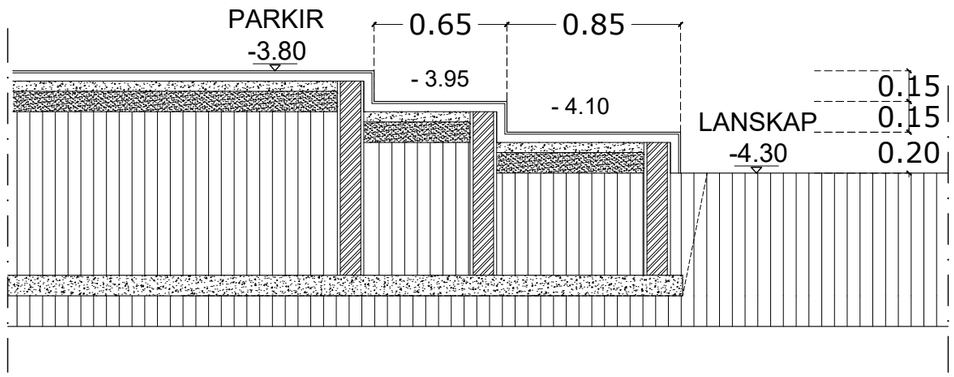

POT. A TANGGA AREA
PARKIR TIPE A

SKALA 1 :30

INSTANSI

UNIVERSITAS ISLAM NEGERI
AR-RANIRY BANDA ACEH
JL. SYEKH ABDUR RAUF NO.1, KOPELMA DARUSSALAM-BANDA ACEH

Catatan :

Nama Pekerjaan :

PERENCANAAN PEMBANGUNAN GEDUNG RUANG KULIAH TERPADU UIN AR RANIRY BANDA ACEH

Lokasi :

UNIVERSITAS UIN AR RANIRY
BANDA ACEH

Mengetahui :

Konsultan Perencana:

Penanggung Jawab:


Nama Gambar : | SKALA

NO	TANGGAL	REVISI	DIPERIKSA	DISETUJUI
01				
02				
03				
04				

DIRENCANA	TEAM	
DI GAMBAR	TEAM	
DI PERIKSA	TEAM	


UKURAN KERTAS	NO. GAMBAR	TAHUN
A3		2023

HAK CIPTA :
DILARANG MENIRU ATAU MEMPRODUKSI GAMBAR INI BAIK DALAM BENTUK APAPUN KECUALI DENGAN PERSETUJUAN TERTULIS DARI UNIVERSITAS ISLAM NEGERI AR-RANIRY

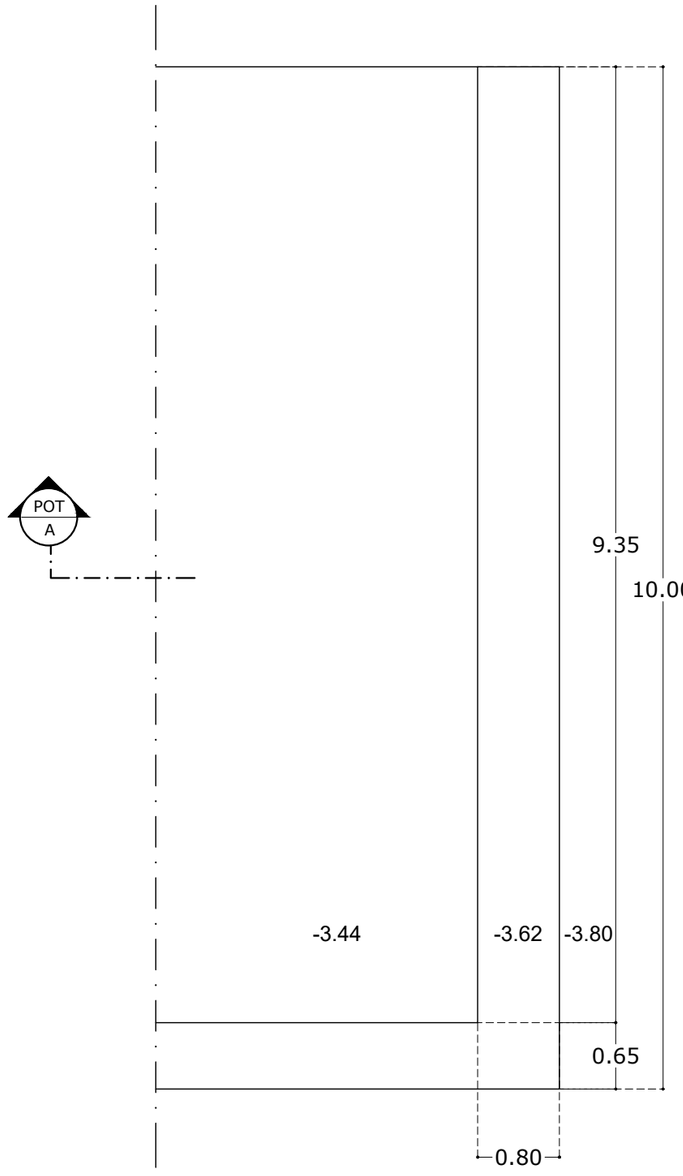

DENAH TANGGA AREA
PARKIR TIPE B

SKALA 1 :40

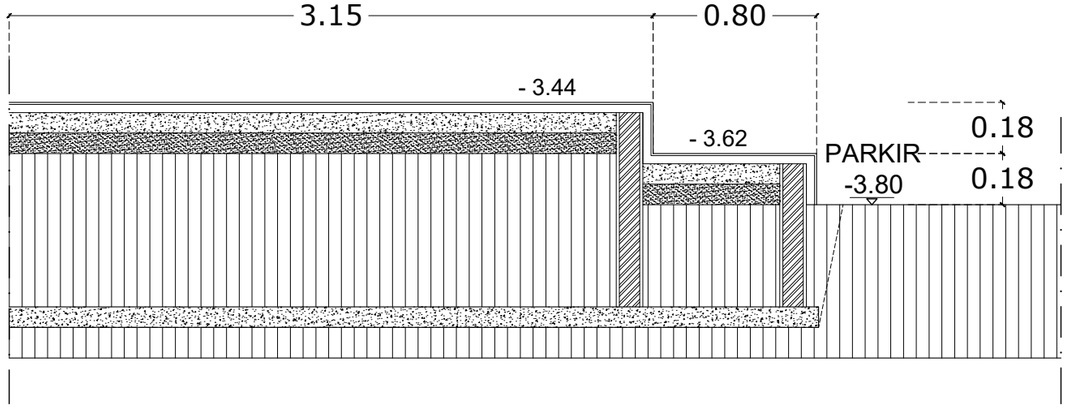

POT. A TANGGA AREA
PARKIR TIPE B

SKALA 1 :40

INSTANSI

UNIVERSITAS ISLAM NEGERI
AR-RANIRY BANDA ACEH
JL. SYEKH ABDUR RAUF NO.1, KOPELMA DARUSSALAM-BANDA ACEH

Catatan :

Nama Pekerjaan :

PERENCANAAN PEMBANGUNAN GEDUNG RUANG KULIAH TERPADU UIN AR RANIRY BANDA ACEH

Lokasi :

UNIVERSITAS UIN AR RANIRY
BANDA ACEH

Mengetahui :

Konsultan Perencana:

Penanggung Jawab:


Nama Gambar :	SKALA

NO	TANGGAL	REVISI	DIPERIKSA	DISETUJUI
01				
02				
03				
04				

DIRENCANA	TEAM	
DI GAMBAR	TEAM	
DI PERIKSA	TEAM	

UKURAN KERTAS	NO. GAMBAR	TAHUN
A3		2023

HAK CIPTA :
DILARANG MENIRU ATAU MEMPRODUKSI GAMBAR INI BAIK DALAM BENTUK APAPUN KECUALI DENGAN PERSETUJUAN TERTULIS DARI UNIVERSITAS ISLAM NEGERI AR-RANIRY

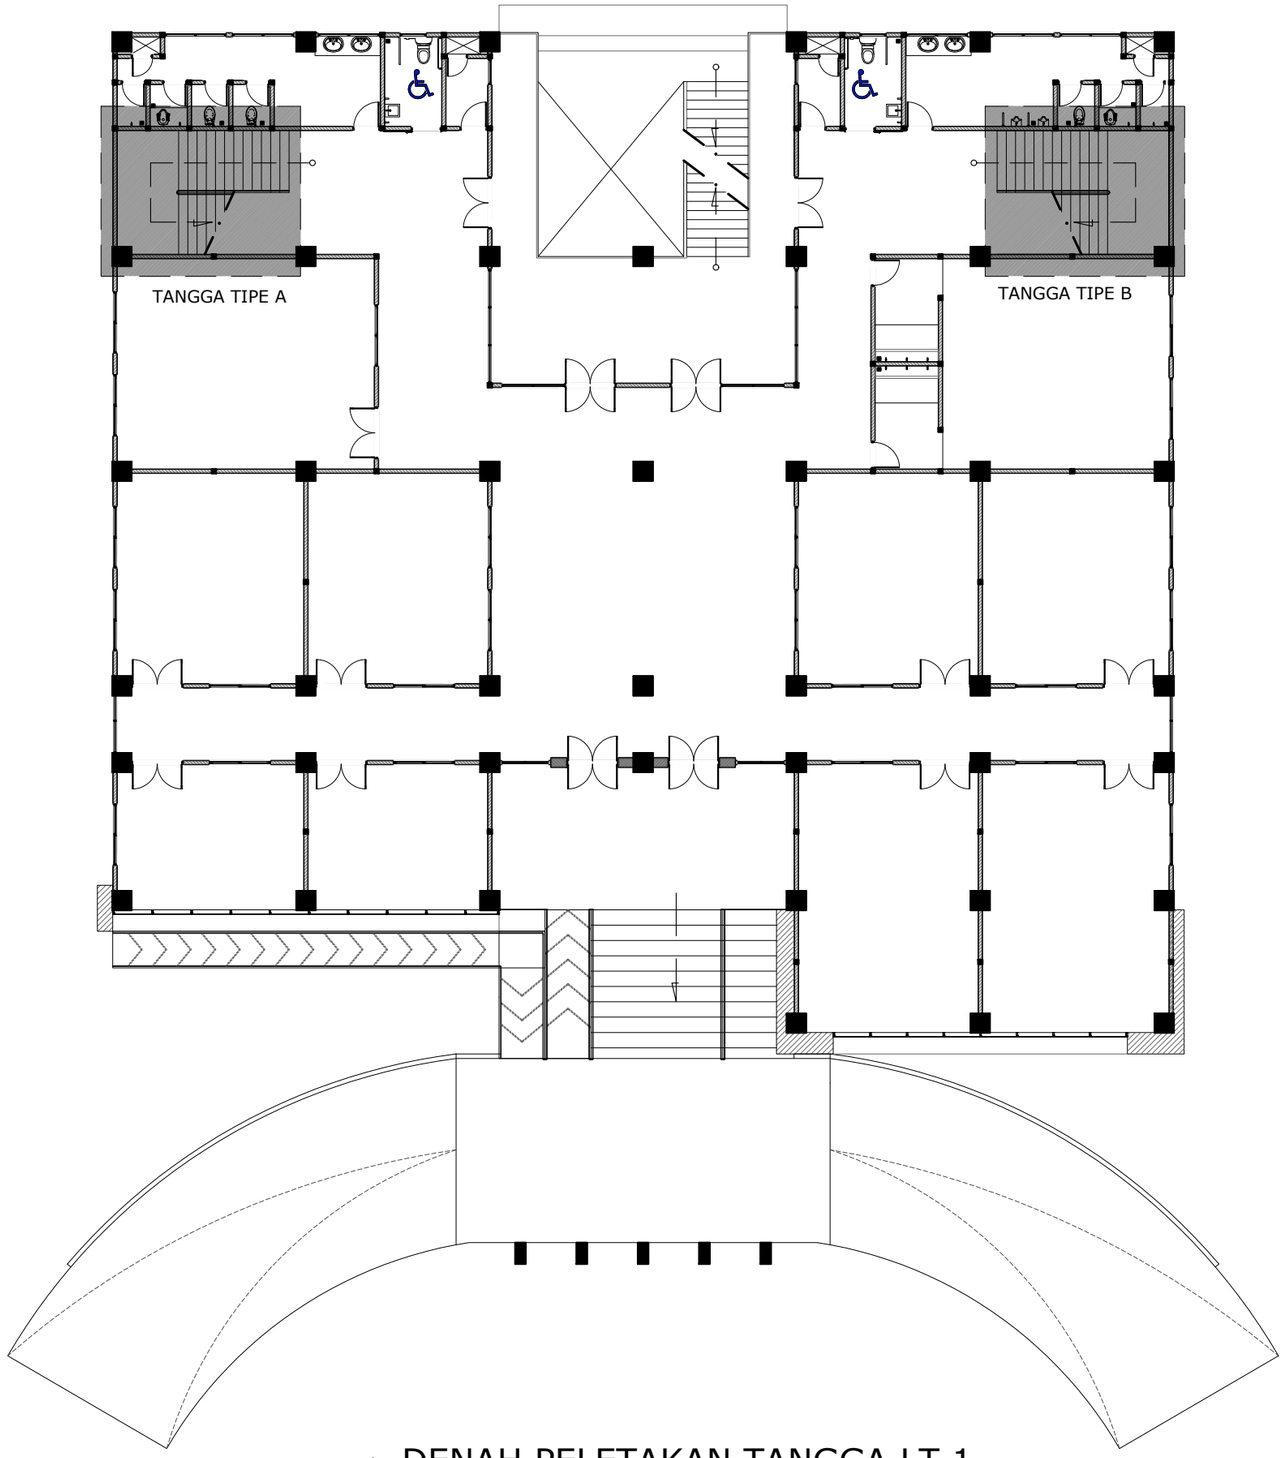

DENAH PELETAKAN TANGGA LT 1

SKALA 1 : 250

INSTANSI

UNIVERSITAS ISLAM NEGERI
AR-RANIRY BANDA ACEH
JL. SYEKH ABDUR RAUF NO.1, KOPELMA DARUSSALAM-BANDA ACEH

Catatan :

Nama Pekerjaan :

PERENCANAAN PEMBANGUNAN GEDUNG RUANG KULIAH TERPADU UIN AR RANIRY BANDA ACEH

Lokasi :

UNIVERSITAS UIN AR RANIRY
BANDA ACEH

Mengetahui :

Konsultan Perencana:

Penanggung Jawab:


Nama Gambar :	SKALA

NO	TANGGAL	REVISI	DIPERIKSA	DISETUJUI
01				
02				
03				
04				

DIRENCANA	TEAM	
DI GAMBAR	TEAM	
DI PERIKSA	TEAM	

UKURAN KERTAS	NO. GAMBAR	TAHUN
A3		2023

HAK CIPTA :
DILARANG MENIRU ATAU MEMPRODUKSI GAMBAR INI BAIK DALAM BENTUK APAPUN KECUALI DENGAN PERSETUJUAN TERTULIS DARI UNIVERSITAS ISLAM NEGERI AR-RANIRY

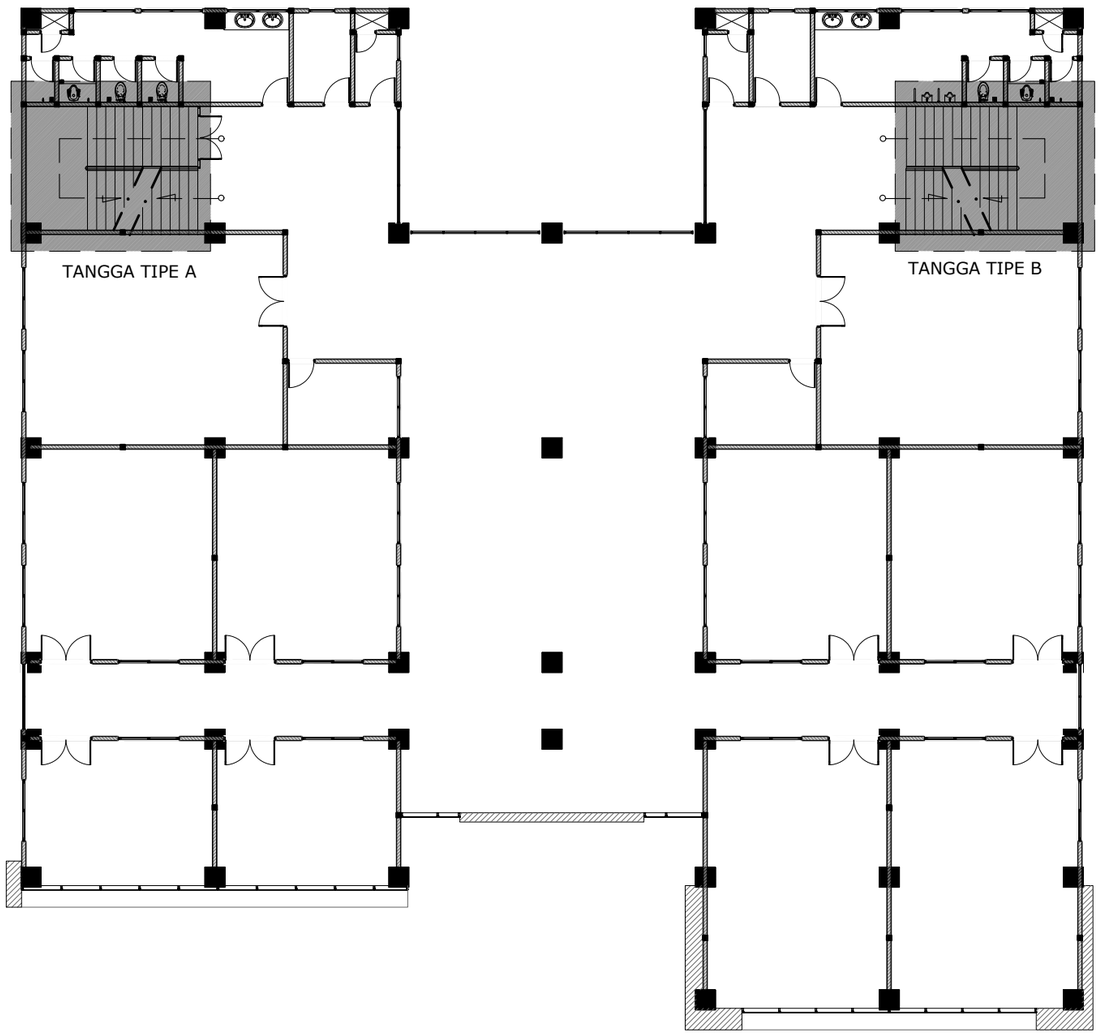

DENAH PELETAKAN TANGGA LT 2

SKALA 1 : 250

INSTANSI

UNIVERSITAS ISLAM NEGERI
AR-RANIRY BANDA ACEH
JL. SYEKH ABDUR RAUF NO.1, KOPELMA DARUSSALAM-BANDA ACEH

Catatan :

Nama Pekerjaan :

PERENCANAAN PEMBANGUNAN GEDUNG RUANG KULIAH TERPADU UIN AR RANIRY BANDA ACEH

Lokasi :

UNIVERSITAS UIN AR RANIRY
BANDA ACEH

Mengetahui :

Konsultan Perencana:

Penanggung Jawab:


Nama Gambar :	SKALA

NO	TANGGAL	REVISI	DIPERIKSA	DISETUJUI
01				
02				
03				
04				

DIRENCANA	TEAM	
DI GAMBAR	TEAM	
DI PERIKSA	TEAM	

UKURAN KERTAS	NO. GAMBAR	TAHUN
A3		2023

HAK CIPTA :
DILARANG MENIRU ATAU MEMPRODUKSI GAMBAR INI BAIK DALAM BENTUK APAPUN KECUALI DENGAN PERSETUJUAN TERTULIS DARI UNIVERSITAS ISLAM NEGERI AR-RANIRY

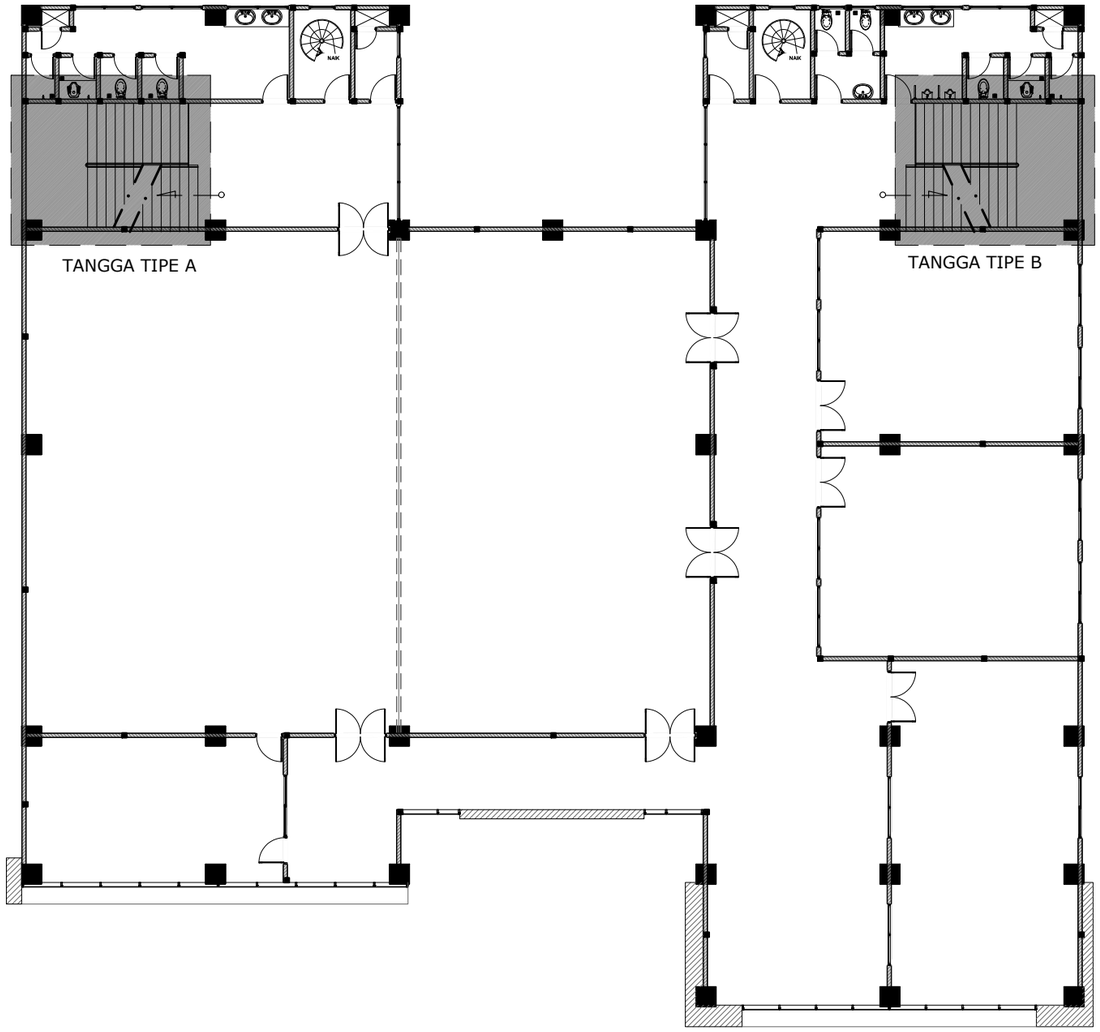

DENAH PELETAKAN TANGGA LT 3

SKALA 1 : 250

INSTANSI

UNIVERSITAS ISLAM NEGERI
AR-RANIRY BANDA ACEH
JL. SYEKH ABDUR RAUF NO.1, KOPELMA DARUSSALAM-BANDA ACEH

Catatan :

Nama Pekerjaan :

PERENCANAAN PEMBANGUNAN GEDUNG RUANG KULIAH TERPADU UIN AR RANIRY BANDA ACEH

Lokasi :

UNIVERSITAS UIN AR RANIRY
BANDA ACEH

Mengetahui :

Konsultan Perencana:

Penanggung Jawab:

Nama Gambar :


SKALA

NO	TANGGAL	REVISI	DIPERIKSA	DISETUJUI
01				
02				
03				
04				

DIRENCANA	TEAM	
DI GAMBAR	TEAM	
DI PERIKSA	TEAM	

UKURAN KERTAS	NO. GAMBAR	TAHUN
A3		2023

HAK CIPTA :
DILARANG MENIRU ATAU MEMPRODUKSI GAMBAR INI BAIK DALAM BENTUK APAPUN KECUALI DENGAN PERSETUJUAN TERTULIS DARI UNIVERSITAS ISLAM NEGERI AR-RANIRY

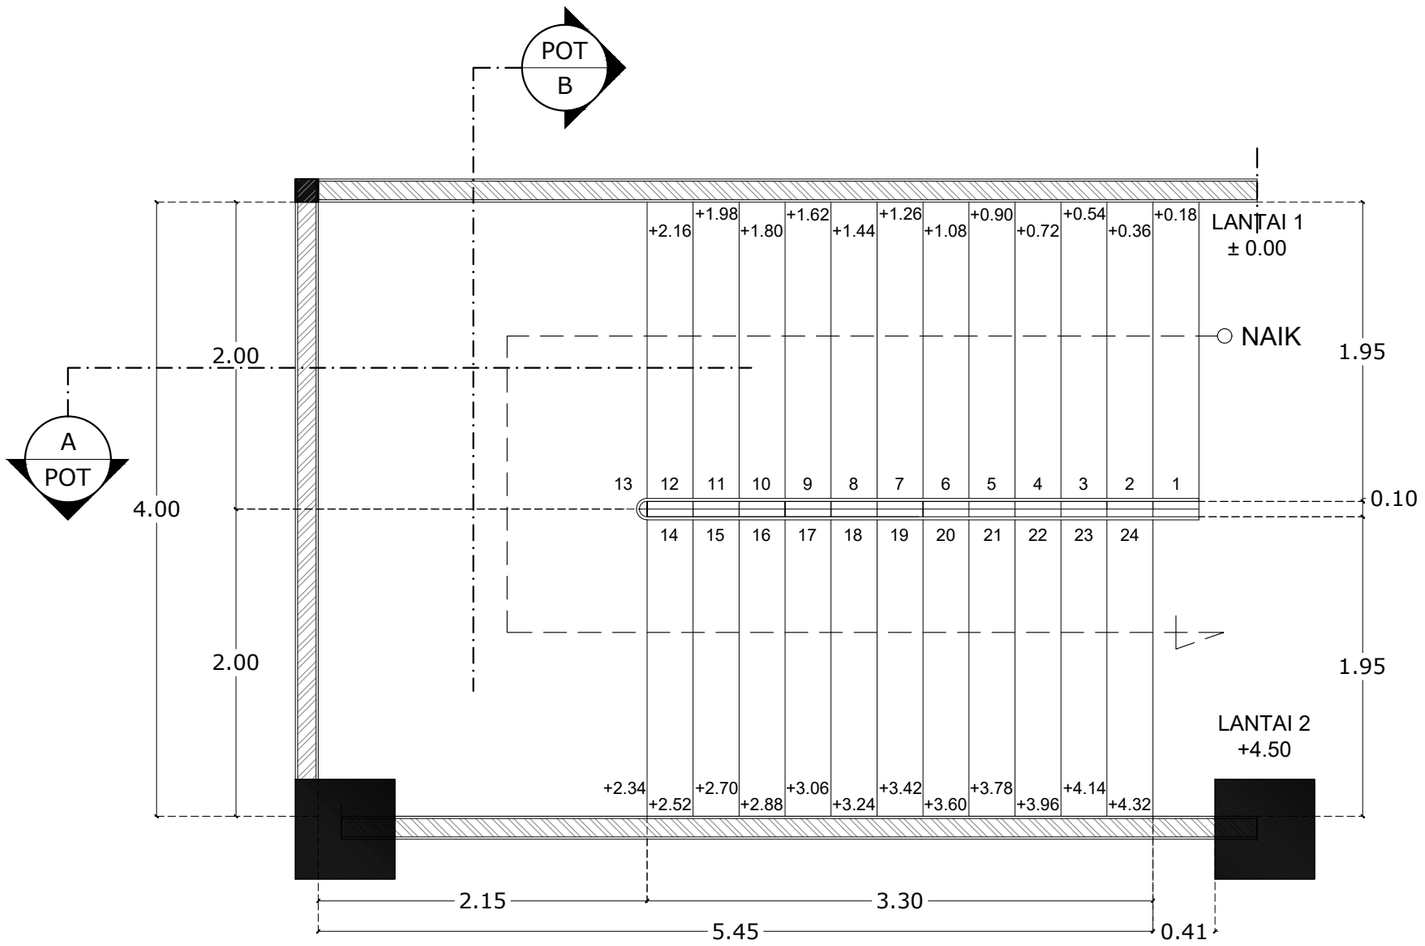

DENAH TANGGA LANTAI 1 TIPE A

SKALA 1 : 40

INSTANSI

UNIVERSITAS ISLAM NEGERI
AR-RANIRY BANDA ACEH
JL. SYEKH ABDUR RAUF NO.1, KOPELMA DARUSSALAM-BANDA ACEH

Catatan :

Nama Pekerjaan :

PERENCANAAN PEMBANGUNAN GEDUNG RUANG KULIAH TERPADU UIN AR RANIRY BANDA ACEH

Lokasi :

UNIVERSITAS UIN AR RANIRY
BANDA ACEH

Mengetahui :

Konsultan Perencana:

Penanggung Jawab:


Nama Gambar :	SKALA

NO	TANGGAL	REVISI	DIPERIKSA	DISETUJUI
01				
02				
03				
04				

DIRENCANA	TEAM	
DI GAMBAR	TEAM	
DI PERIKSA	TEAM	

UKURAN KERTAS	NO. GAMBAR	TAHUN
A3		2023

HAK CIPTA :
DILARANG MENIRU ATAU MEMPRODUKSI GAMBAR INI BAIK DALAM BENTUK APAPUN KECUALI DENGAN PERSETUJUAN TERTULIS DARI UNIVERSITAS ISLAM NEGERI AR-RANIRY

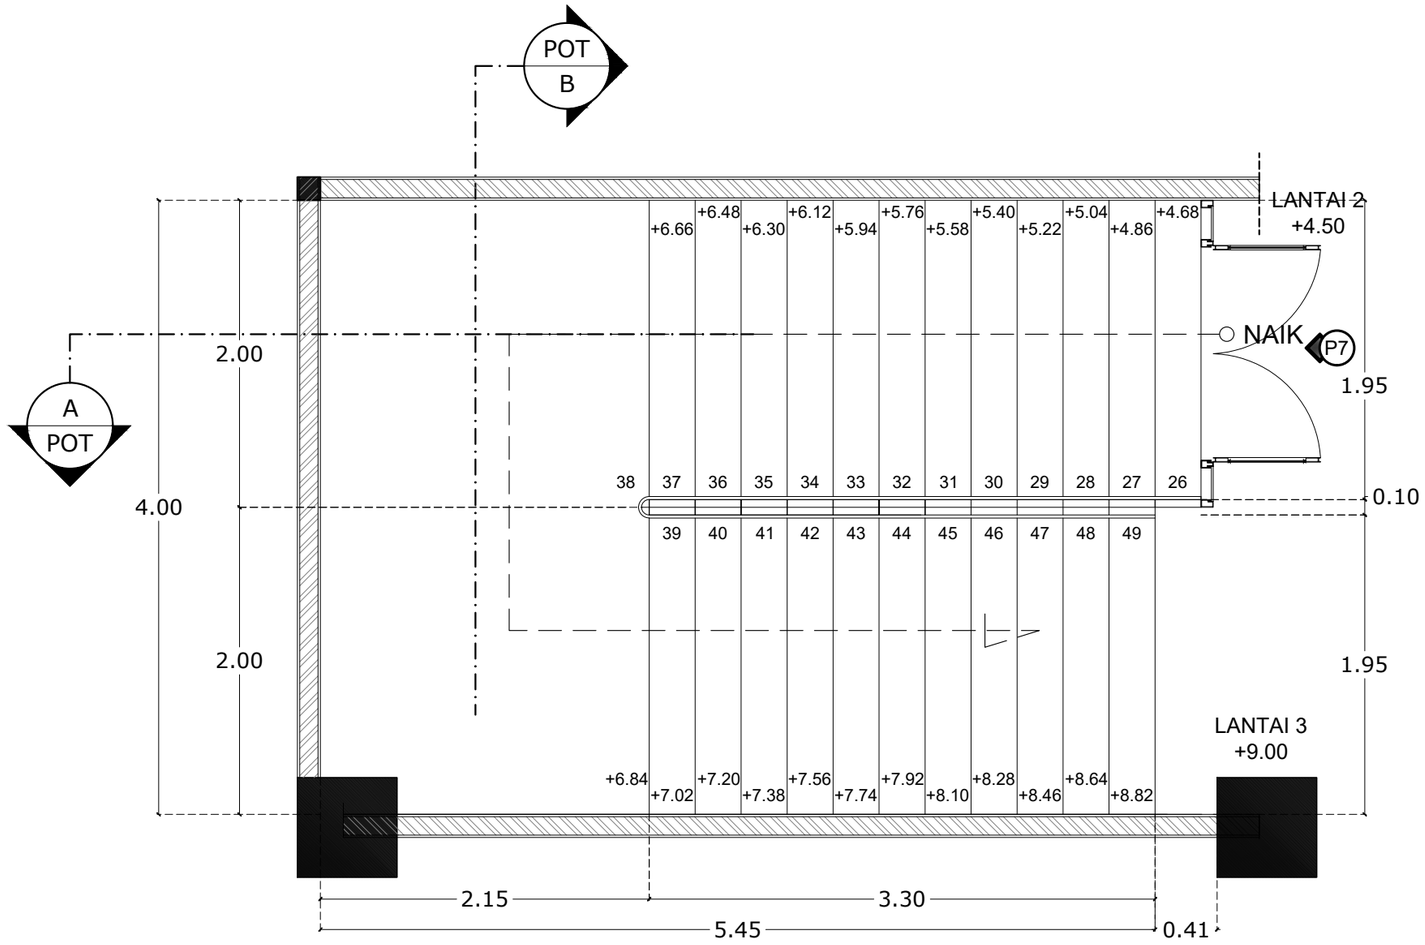

DENAH TANGGA LANTAI 2 TIPE A

SKALA 1 : 40

INSTANSI

UNIVERSITAS ISLAM NEGERI
AR-RANIRY BANDA ACEH
JL. SYEKH ABDUR RAUF NO.1, KOPELMA DARUSSALAM-BANDA ACEH

Catatan :

Nama Pekerjaan :

PERENCANAAN PEMBANGUNAN GEDUNG RUANG KULIAH TERPADU UIN AR RANIRY BANDA ACEH

Lokasi :

UNIVERSITAS UIN AR RANIRY
BANDA ACEH

Mengetahui :

Konsultan Perencana:

Penanggung Jawab:


Nama Gambar :	SKALA

NO	TANGGAL	REVISI	DIPERIKSA	DISETUJUI
01				
02				
03				
04				

DIRENCANA	TEAM	
DI GAMBAR	TEAM	
DI PERIKSA	TEAM	

UKURAN KERTAS	NO. GAMBAR	TAHUN
A3		2023

HAK CIPTA :
DILARANG MENIRU ATAU MEMPRODUKSI GAMBAR INI BAIK DALAM BENTUK APAPUN KECUALI DENGAN PERSETUJUAN TERTULIS DARI UNIVERSITAS ISLAM NEGERI AR-RANIRY

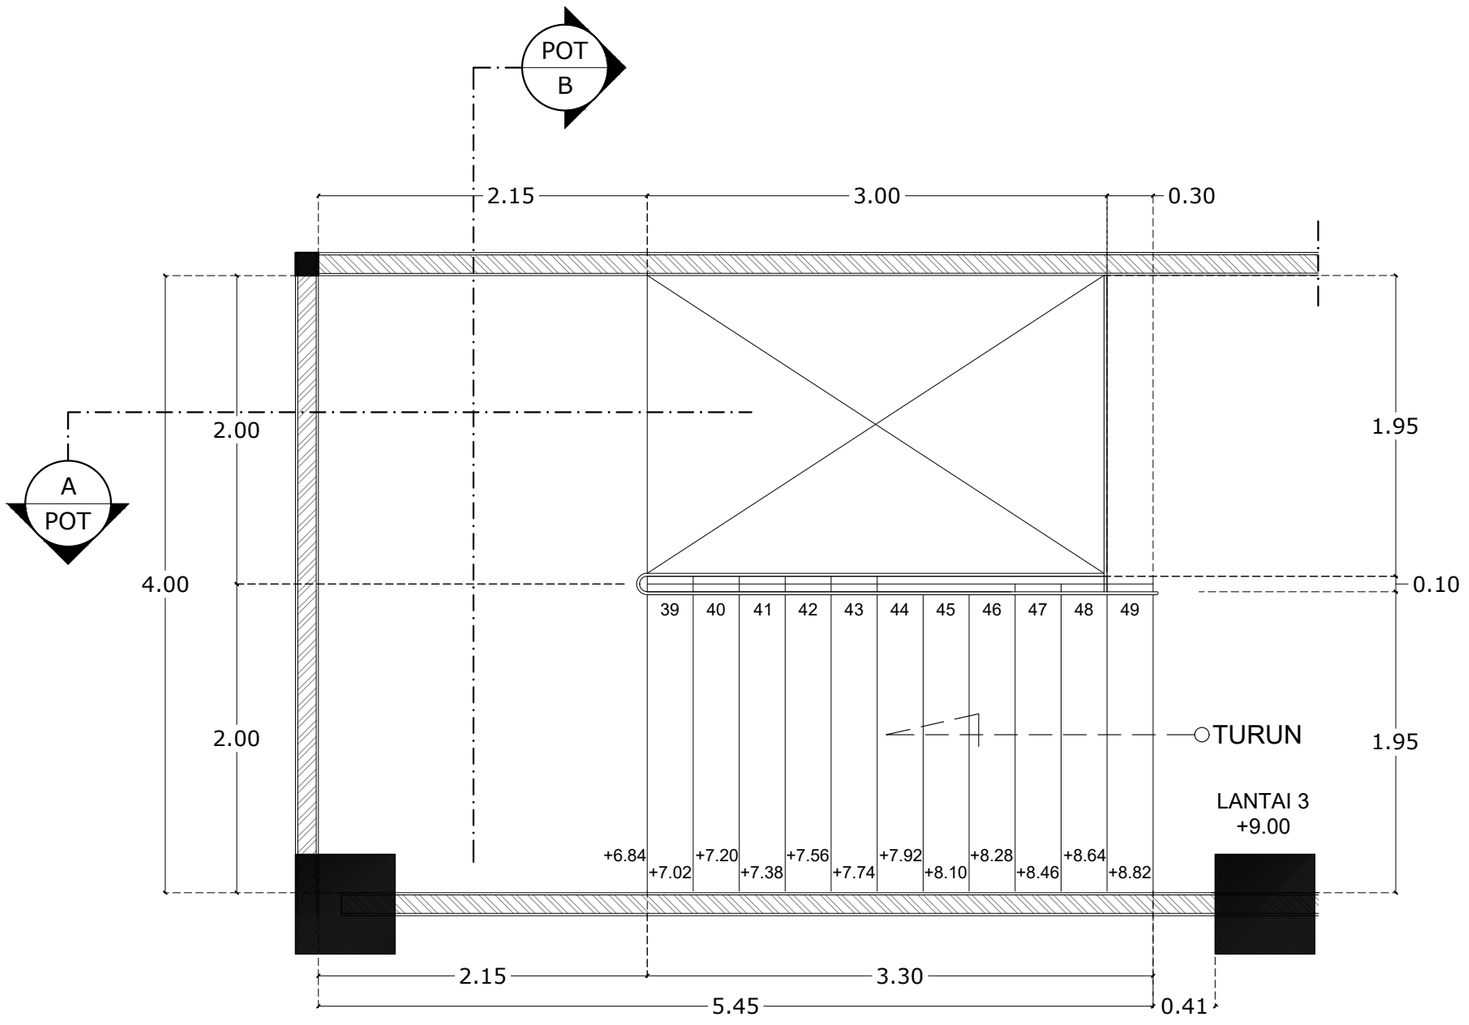

DENAH TANGGA LANTAI 3 TIPE A

SKALA 1 : 40

INSTANSI

UNIVERSITAS ISLAM NEGERI
AR-RANIRY BANDA ACEH

JL. SYEKH ABDUR RAUF NO.1, KOPELMA DARUSSALAM-BANDA ACEH

Catatan :

Nama Pekerjaan :

PERENCANAAN PEMBANGUNAN GEDUNG RUANG KULIAH TERPADU UIN AR RANIRY BANDA ACEH

Lokasi :

UNIVERSITAS UIN AR RANIRY
BANDA ACEH

Mengetahui :

Konsultan Perencana:

Penanggung Jawab:

Nama Gambar :


SKALA

NO	TANGGAL	REVISI	DIPERIKSA	DISETUJUI
01				
02				
03				
04				

DIRENCANA	TEAM	
DI GAMBAR	TEAM	
DI PERIKSA	TEAM	


UKURAN KERTAS	NO. GAMBAR	TAHUN
A3		2023

HAK CIPTA :
DILARANG MENIRU ATAU MEMPRODUKSI GAMBAR INI BAIK DALAM BENTUK APAPUN KECUALI DENGAN PERSETUJUAN TERTULIS DARI UNIVERSITAS ISLAM NEGERI AR-RANIRY

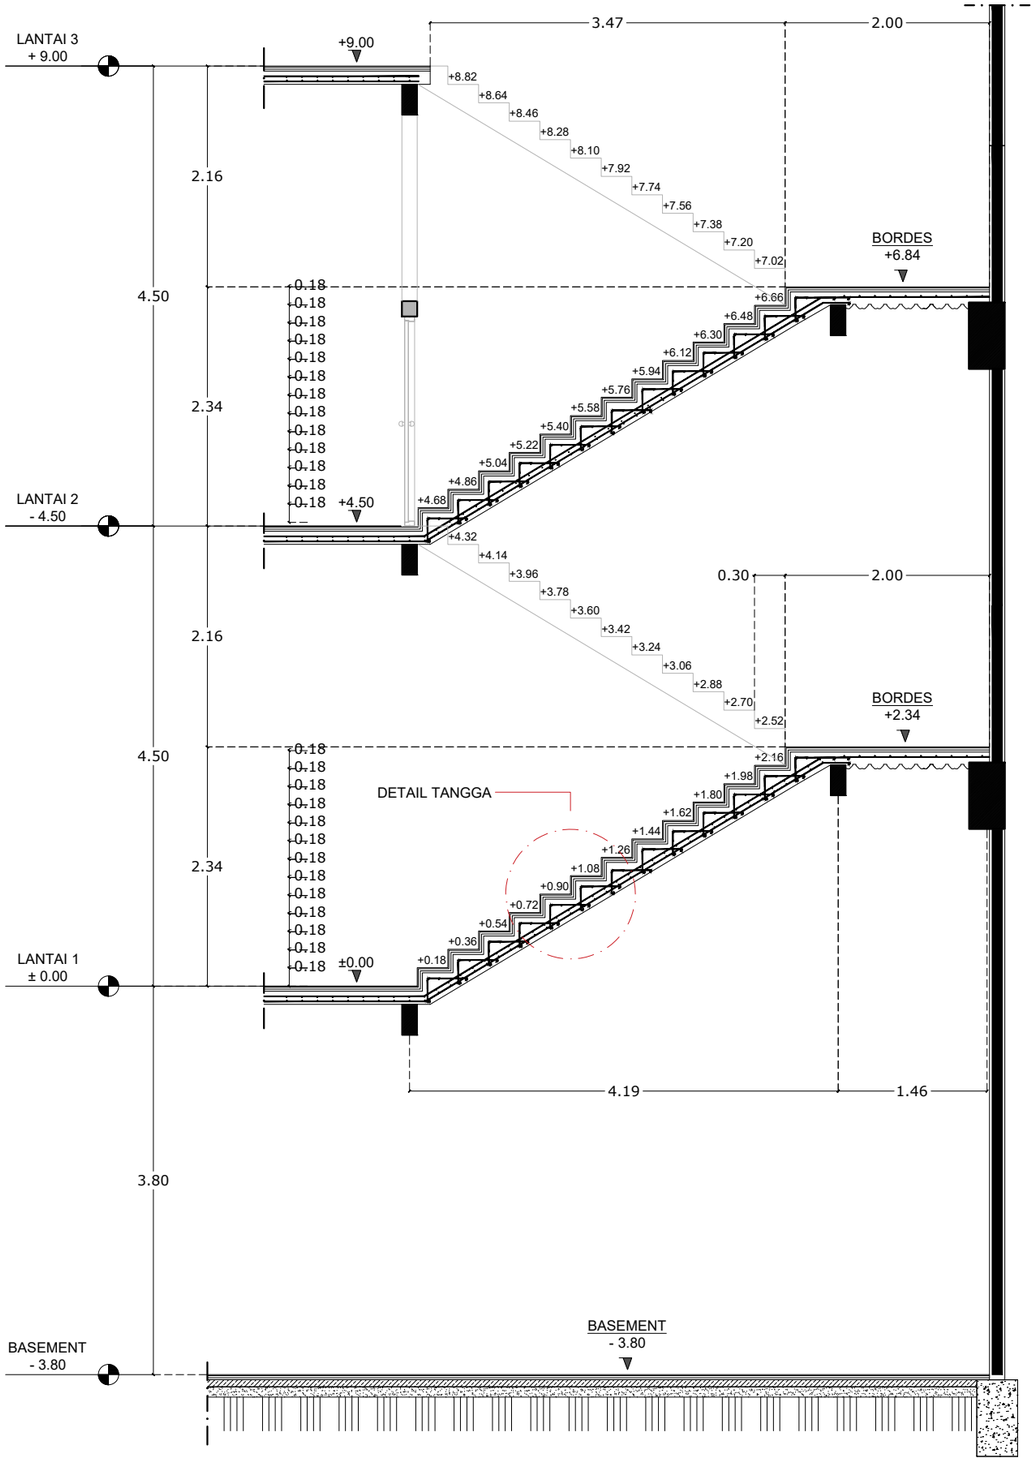

POT. A TANGGA TIPE A

SKALA 1 :30

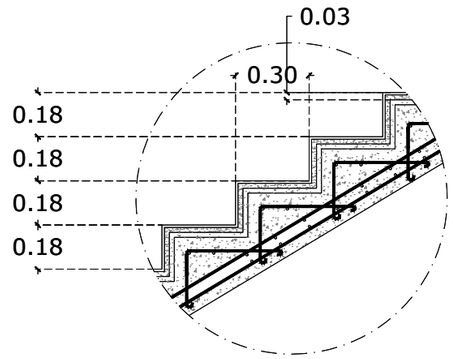

DETAIL TANGGA

SKALA 1 : 20

INSTANSI

UNIVERSITAS ISLAM NEGERI
AR-RANIRY BANDA ACEH

JL. SYEKH ABDUR RAUF NO.1, KOPELMA DARUSSALAM-BANDA ACEH

Catatan :

Nama Pekerjaan :

PERENCANAAN PEMBANGUNAN GEDUNG RUANG KULIAH TERPADU UIN AR RANIRY BANDA ACEH

Lokasi :

UNIVERSITAS UIN AR RANIRY
BANDA ACEH

Mengetahui :

Konsultan Perencana:

Penanggung Jawab:


Nama Gambar :	SKALA

NO	TANGGAL	REVISI	DIPERIKSA	DISETUJUI
01				
02				
03				
04				

DIRENCANA	TEAM	
DI GAMBAR	TEAM	
DI PERIKSA	TEAM	

UKURAN KERTAS	NO. GAMBAR	TAHUN
A3		2023

HAK CIPTA :
DILARANG MENIRU ATAU MEMPRODUKSI GAMBAR INI BAIK DALAM BENTUK APAPUN KECUALI DENGAN PERSETUJUAN TERTULIS DARI UNIVERSITAS ISLAM NEGERI AR-RANIRY

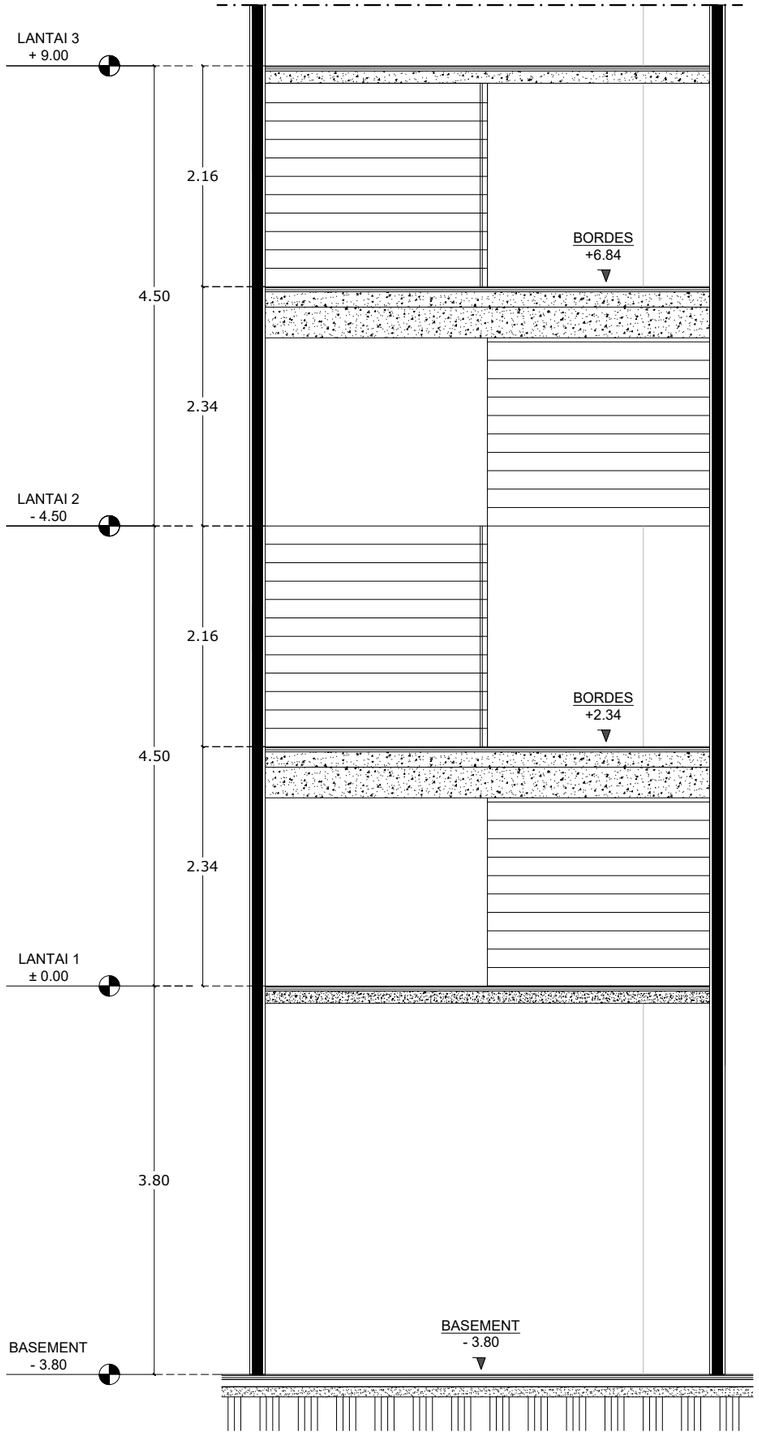

POT.B TANGGA TIPE A

SKALA 1 :60

INSTANSI

UNIVERSITAS ISLAM NEGERI
AR-RANIRY BANDA ACEH
JL. SYEKH ABDUR RAUF NO.1, KOPELMA DARUSSALAM-BANDA ACEH

Catatan :

Nama Pekerjaan :

PERENCANAAN PEMBANGUNAN GEDUNG RUANG KULIAH TERPADU UIN AR RANIRY BANDA ACEH

Lokasi :

UNIVERSITAS UIN AR RANIRY
BANDA ACEH

Mengetahui :

Konsultan Perencana:

Penanggung Jawab:

Nama Gambar :


SKALA

NO	TANGGAL	REVISI	DIPERIKSA	DISETUJUI
01				
02				
03				
04				

DIRENCANA	TEAM	
DI GAMBAR	TEAM	
DI PERIKSA	TEAM	

UKURAN KERTAS	NO. GAMBAR	TAHUN
A3		2023

HAK CIPTA :
DILARANG MENIRU ATAU MEMPRODUKSI GAMBAR INI BAIK DALAM BENTUK APAPUN KECUALI DENGAN PERSETUJUAN TERTULIS DARI UNIVERSITAS ISLAM NEGERI AR-RANIRY

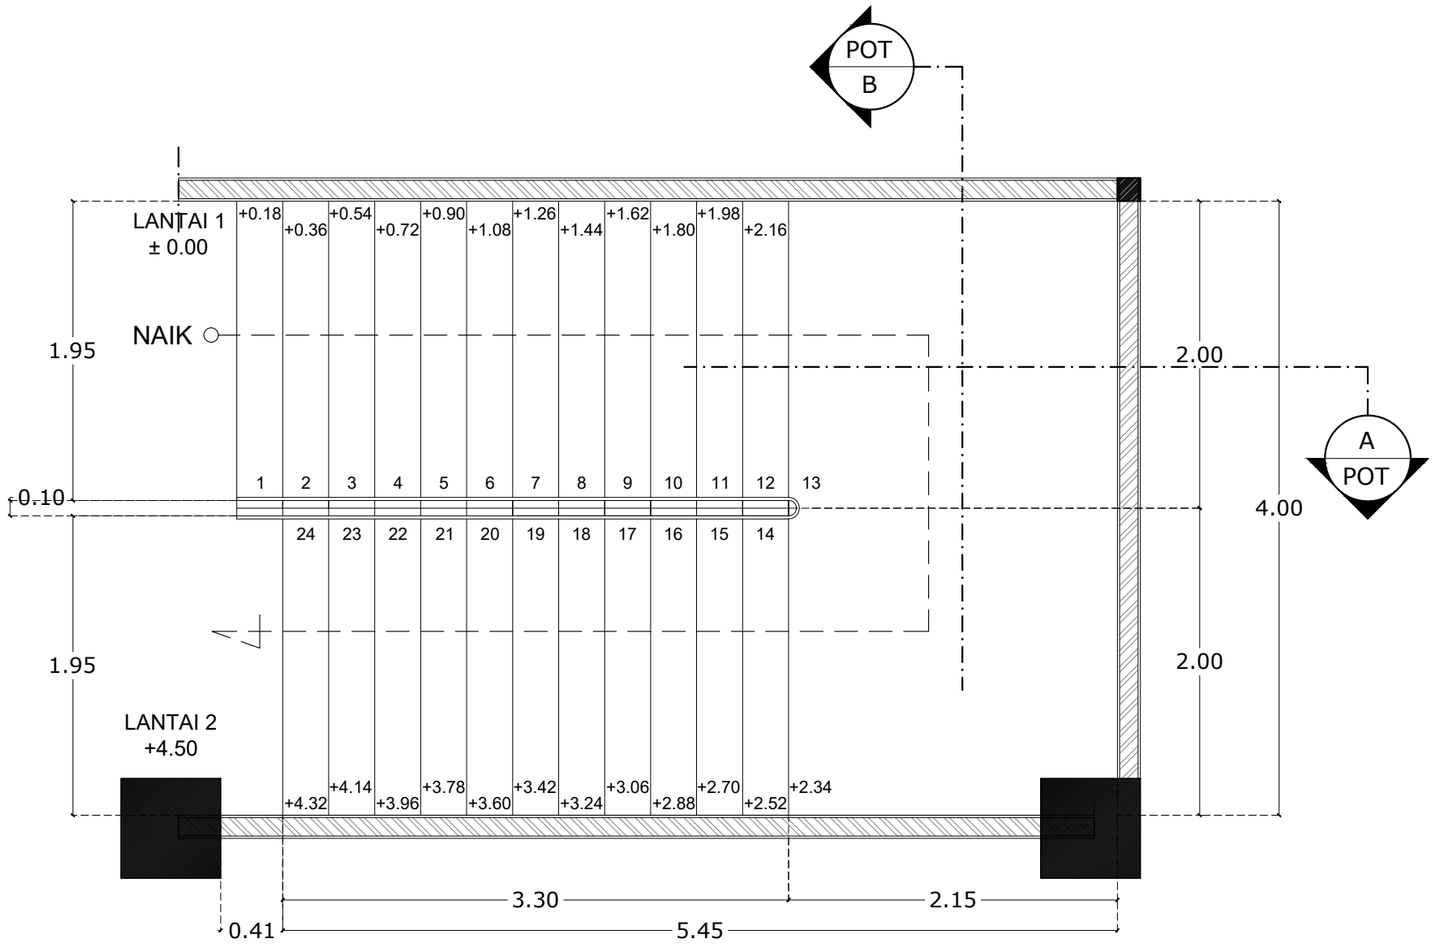

DENAH TANGGA LANTAI 1 TIPE B

SKALA 1 : 40

INSTANSI

UNIVERSITAS ISLAM NEGERI
AR-RANIRY BANDA ACEH
JL. SYEKH ABDUR RAUF NO.1, KOPELMA DARUSSALAM-BANDA ACEH

Catatan :

Nama Pekerjaan :

PERENCANAAN PEMBANGUNAN GEDUNG RUANG KULIAH TERPADU UIN AR RANIRY BANDA ACEH

Lokasi :

UNIVERSITAS UIN AR RANIRY
BANDA ACEH

Mengetahui :

Konsultan Perencana:

Penanggung Jawab:


Nama Gambar :	SKALA

NO	TANGGAL	REVISI	DIPERIKSA	DISETUJUI
01				
02				
03				
04				

DIRENCANA	TEAM	
DI GAMBAR	TEAM	
DI PERIKSA	TEAM	

UKURAN KERTAS	NO. GAMBAR	TAHUN
A3		2023

HAK CIPTA :
DILARANG MENIRU ATAU MEMPRODUKSI GAMBAR INI BAIK DALAM BENTUK APAPUN KECUALI DENGAN PERSETUJUAN TERTULIS DARI UNIVERSITAS ISLAM NEGERI AR-RANIRY

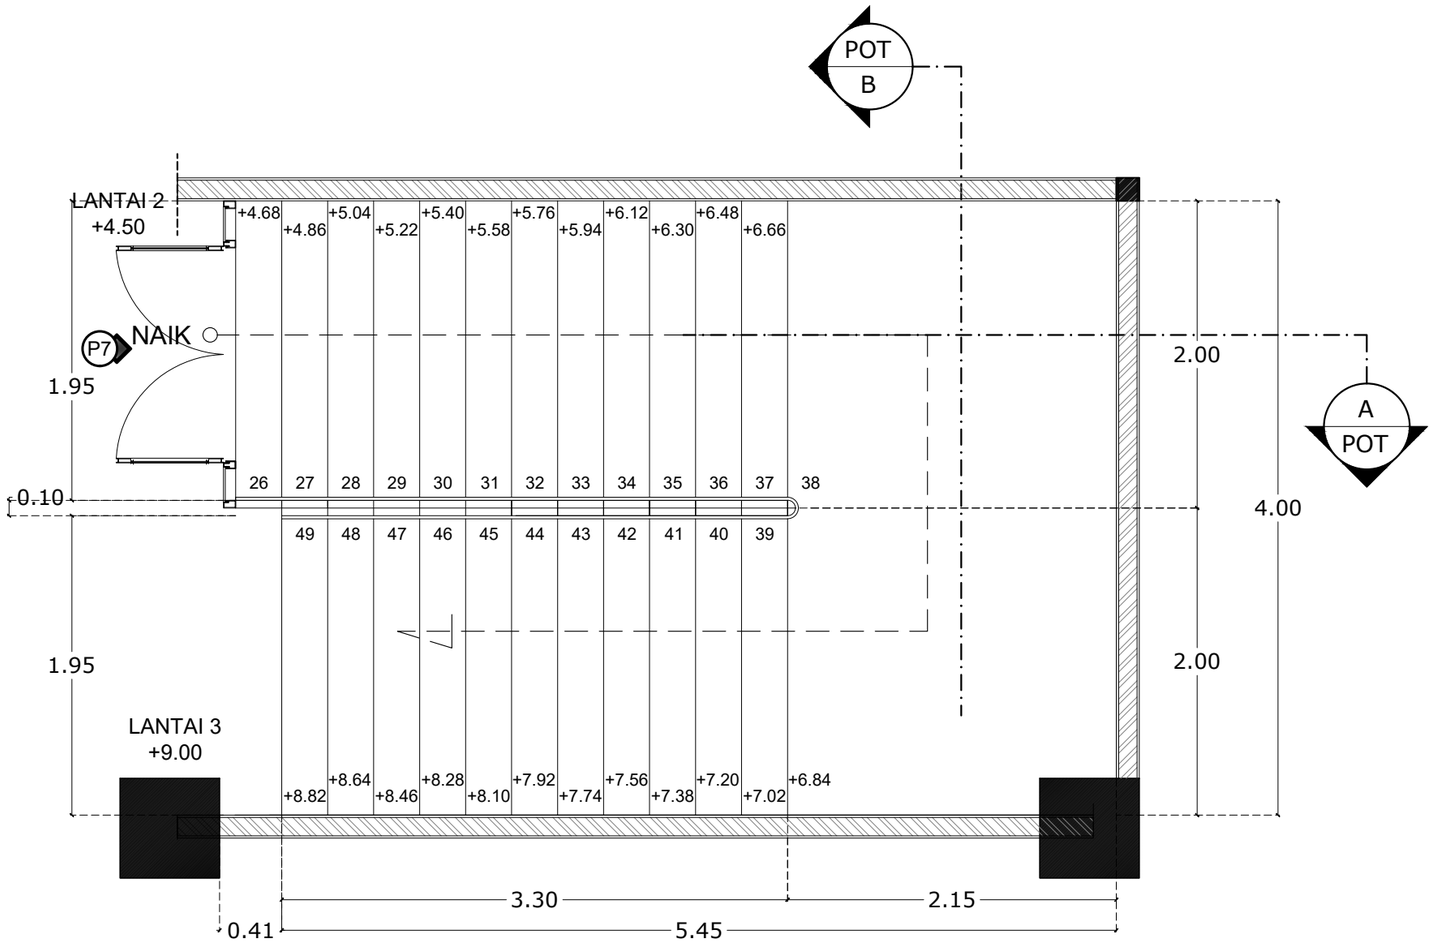

DENAH TANGGA LANTAI 2 TIPE B

SKALA 1 : 40

INSTANSI

UNIVERSITAS ISLAM NEGERI
AR-RANIRY BANDA ACEH
JL. SYEKH ABDUR RAUF NO.1, KOPELMA DARUSSALAM-BANDA ACEH

Catatan :

Nama Pekerjaan :

PERENCANAAN PEMBANGUNAN GEDUNG RUANG KULIAH TERPADU UIN AR RANIRY BANDA ACEH

Lokasi :

UNIVERSITAS UIN AR RANIRY
BANDA ACEH

Mengetahui :

Konsultan Perencana:

Penanggung Jawab:


Nama Gambar : | SKALA

NO	TANGGAL	REVISI	DIPERIKSA	DISETUJUI
01				
02				
03				
04				

DIRENCANA	TEAM	
DI GAMBAR	TEAM	
DI PERIKSA	TEAM	

UKURAN KERTAS	NO. GAMBAR	TAHUN
A3		2023

HAK CIPTA :
DILARANG MENIRU ATAU MEMPRODUKSI GAMBAR INI BAIK DALAM BENTUK APAPUN KECUALI DENGAN PERSETUJUAN TERTULIS DARI UNIVERSITAS ISLAM NEGERI AR-RANIRY

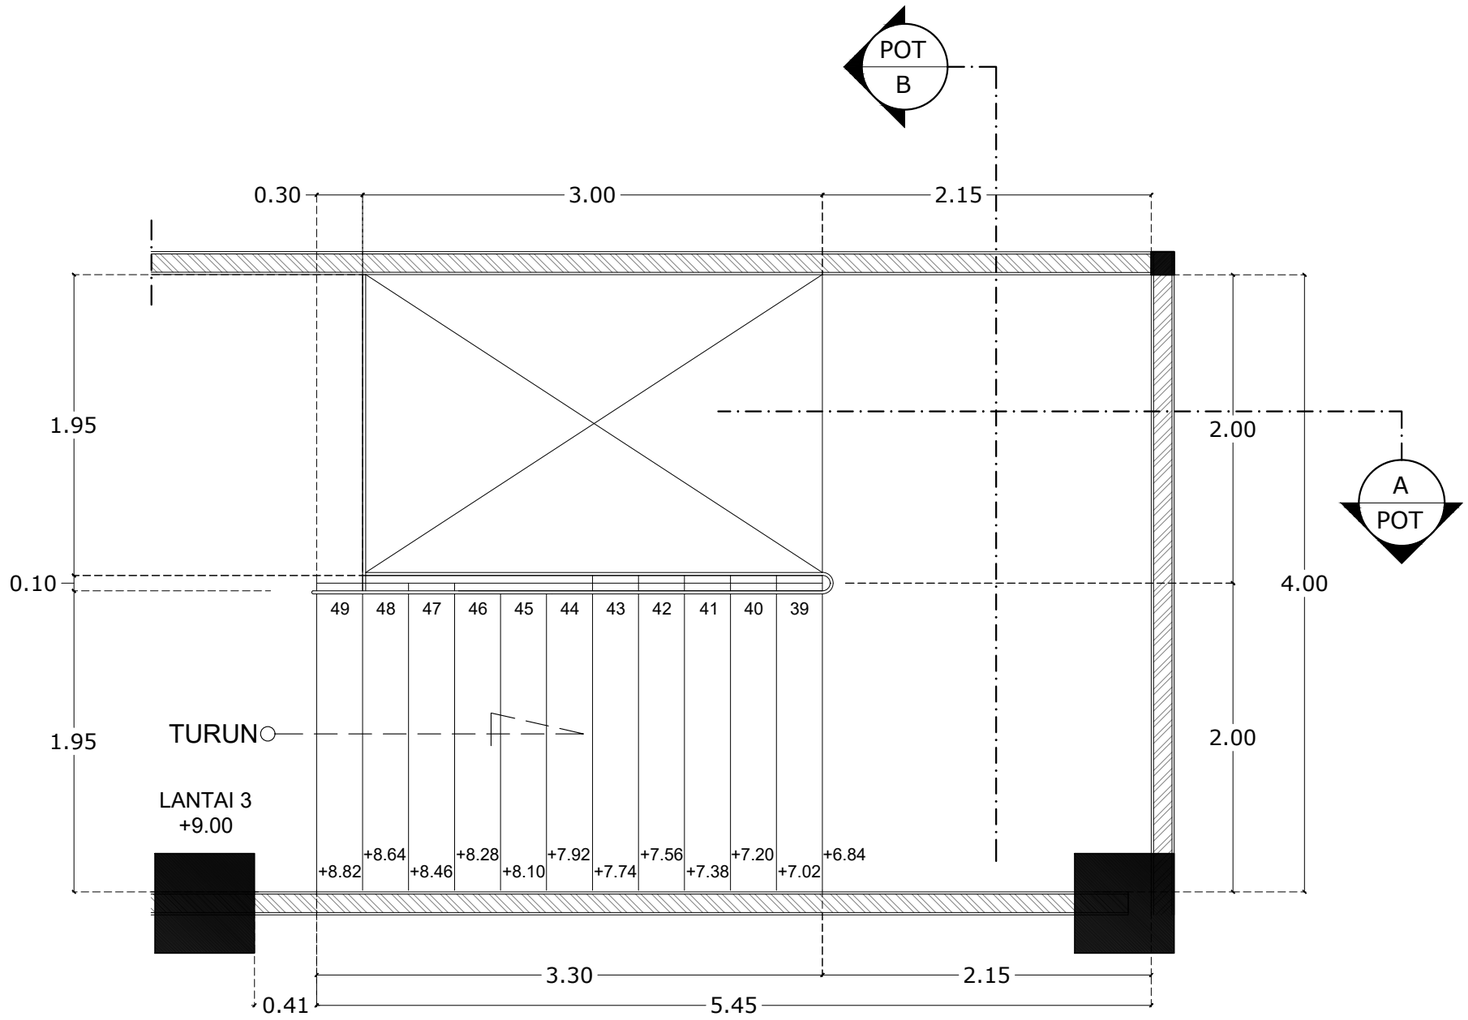

DENAH TANGGA LANTAI 3 TIPE B

SKALA 1 : 40

INSTANSI

UNIVERSITAS ISLAM NEGERI
AR-RANIRY BANDA ACEH
JL. SYEKH ABDUR RAUF NO.1, KOPELMA DARUSSALAM-BANDA ACEH

Catatan :

Nama Pekerjaan :

PERENCANAAN PEMBANGUNAN GEDUNG RUANG KULIAH TERPADU UIN AR RANIRY BANDA ACEH

Lokasi :

UNIVERSITAS UIN AR RANIRY
BANDA ACEH

Mengetahui :

Konsultan Perencana:

Penanggung Jawab:


Nama Gambar :	SKALA

NO	TANGGAL	REVISI	DIPERIKSA	DISETUJUI
01				
02				
03				
04				

DIRENCANA	TEAM	
DI GAMBAR	TEAM	
DI PERIKSA	TEAM	


UKURAN KERTAS	NO. GAMBAR	TAHUN
A3		2023

HAK CIPTA :
DILARANG MENIRU ATAU MEMPRODUKSI GAMBAR INI BAIK DALAM BENTUK APAPUN KECUALI DENGAN PERSETUJUAN TERTULIS DARI UNIVERSITAS ISLAM NEGERI AR-RANIRY

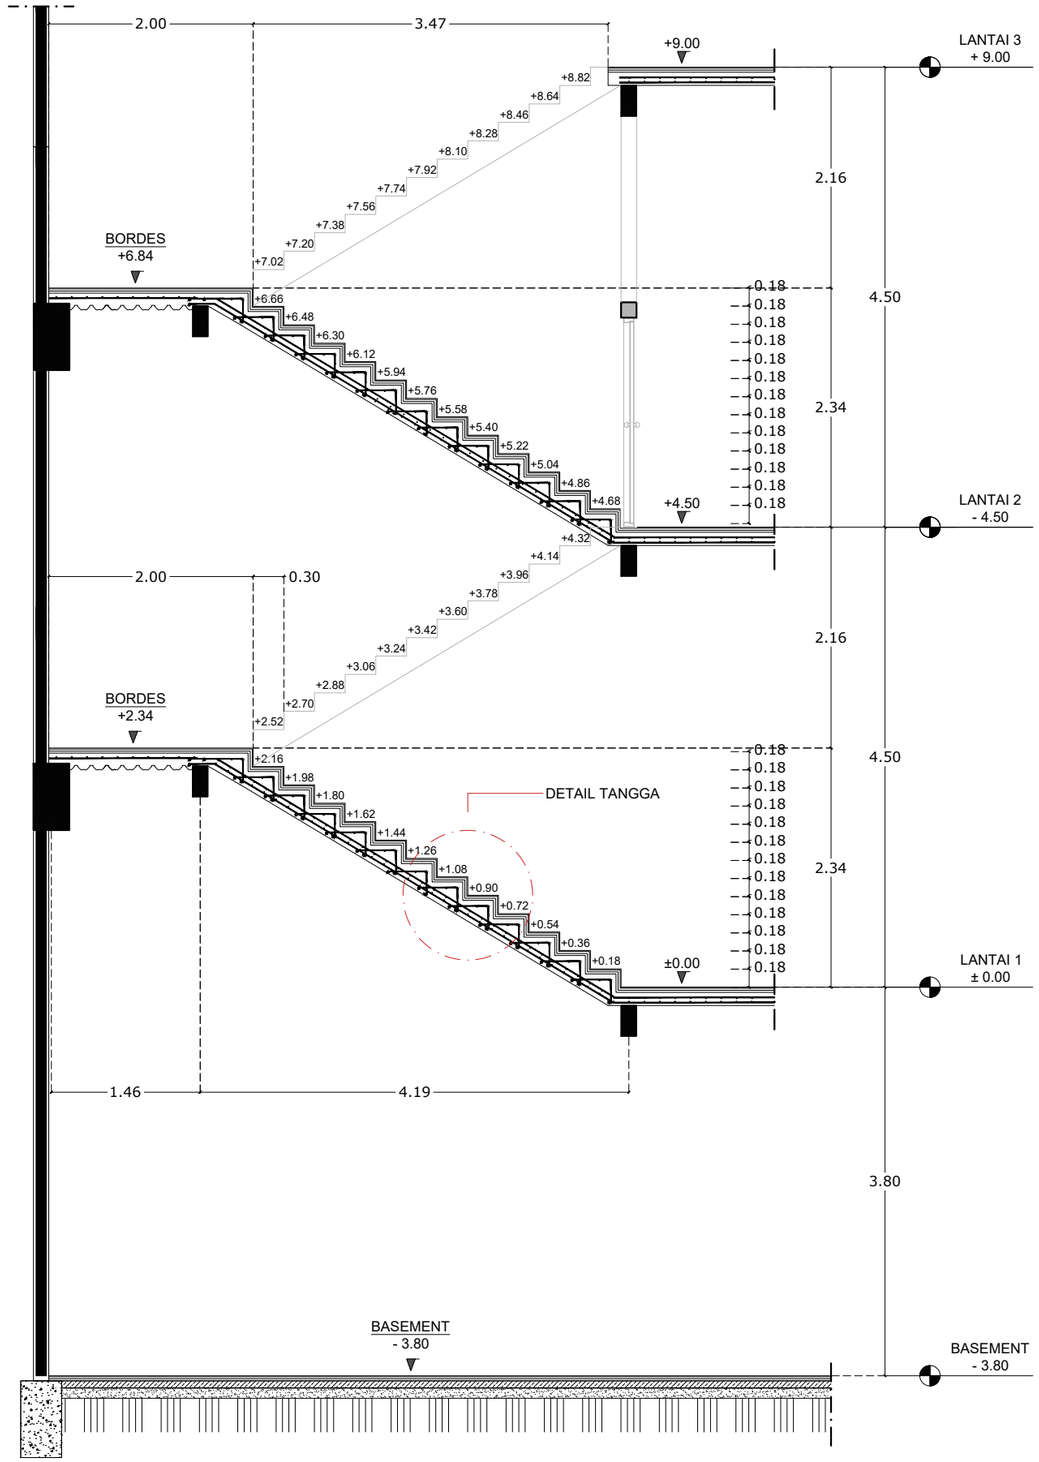

POT. A TANGGA TIPE B

SKALA 1 :30

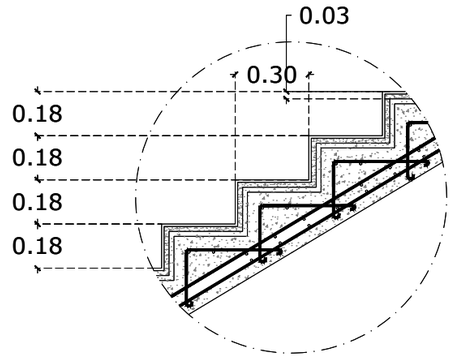

DETAIL TANGGA

SKALA 1 : 20

INSTANSI

UNIVERSITAS ISLAM NEGERI
AR-RANIRY BANDA ACEH

JL. SYEKH ABDUR RAUF NO.1, KOPELMA DARUSSALAM-BANDA ACEH

Catatan :

Nama Pekerjaan :

PERENCANAAN PEMBANGUNAN GEDUNG RUANG KULIAH TERPADU UIN AR RANIRY BANDA ACEH

Lokasi :

UNIVERSITAS UIN AR RANIRY
BANDA ACEH

Mengetahui :

Konsultan Perencana:

Penanggung Jawab:


Nama Gambar :	SKALA

NO	TANGGAL	REVISI	DIPERIKSA	DISETUJUI
01				
02				
03				
04				

DIRENCANA	TEAM	
DI GAMBAR	TEAM	
DI PERIKSA	TEAM	

UKURAN KERTAS	NO. GAMBAR	TAHUN
A3		2023

HAK CIPTA :
DILARANG MENIRU ATAU MEMPRODUKSI GAMBAR INI BAIK DALAM BENTUK APAPUN KECUALI DENGAN PERSETUJUAN TERTULIS DARI UNIVERSITAS ISLAM NEGERI AR-RANIRY

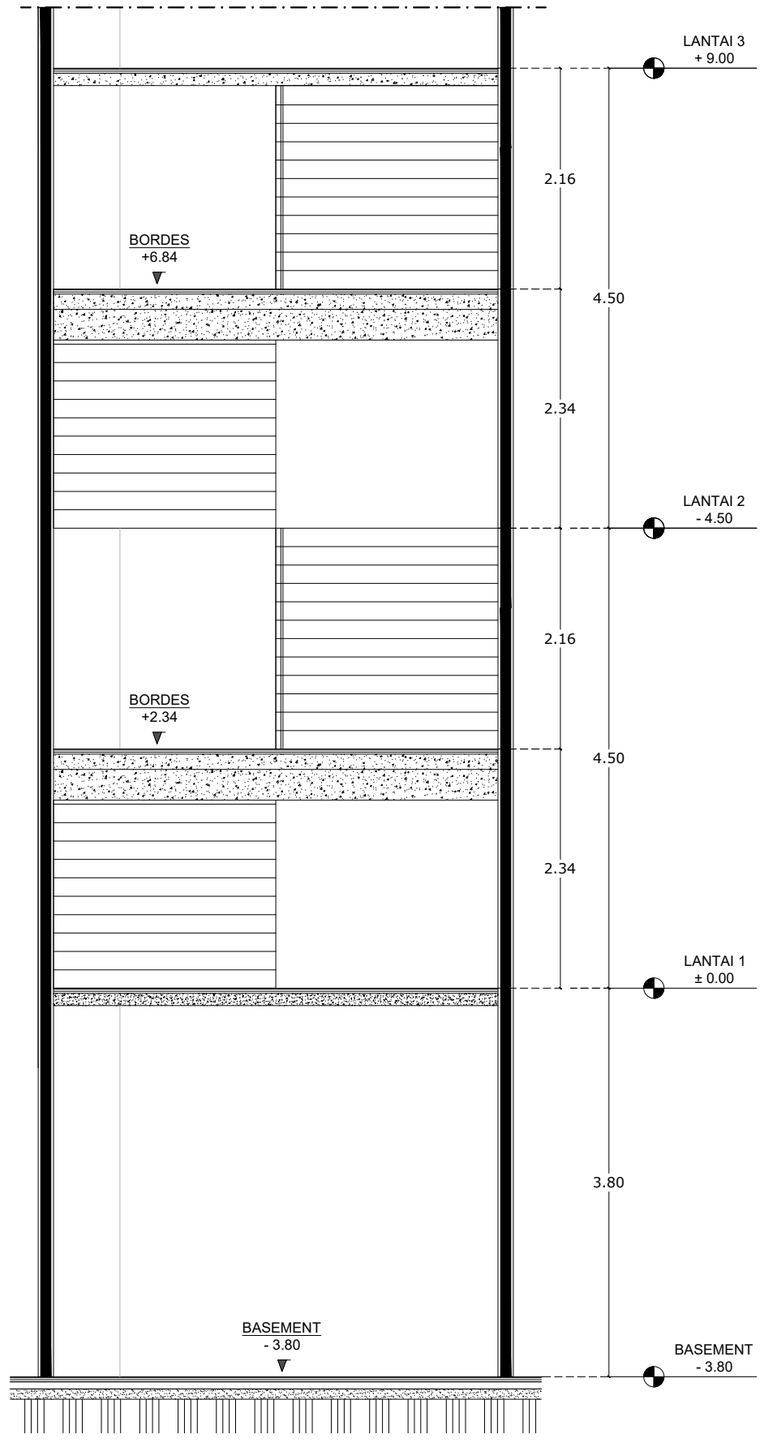

POT.B TANGGA TIPE B

SKALA 1 :60

INSTANSI

UNIVERSITAS ISLAM NEGERI
AR-RANIRY BANDA ACEH
JL. SYEKH ABDUR RAUF NO.1, KOPELMA DARUSSALAM-BANDA ACEH

Catatan :

Nama Pekerjaan :

PERENCANAAN PEMBANGUNAN GEDUNG RUANG KULIAH TERPADU UIN AR RANIRY BANDA ACEH

Lokasi :

UNIVERSITAS UIN AR RANIRY
BANDA ACEH

Mengetahui :

Konsultan Perencana:

Penanggung Jawab:


Nama Gambar :	SKALA

NO	TANGGAL	REVISI	DIPERIKSA	DISETUJUI
01				
02				
03				
04				

DIRENCANA	TEAM	
DI GAMBAR	TEAM	
DI PERIKSA	TEAM	

UKURAN KERTAS	NO. GAMBAR	TAHUN
A3		2023

HAK CIPTA :
DILARANG MENIRU ATAU MEMPRODUKSI GAMBAR INI BAIK DALAM BENTUK APAPUN KECUALI DENGAN PERSETUJUAN TERTULIS DARI UNIVERSITAS ISLAM NEGERI AR-RANIRY

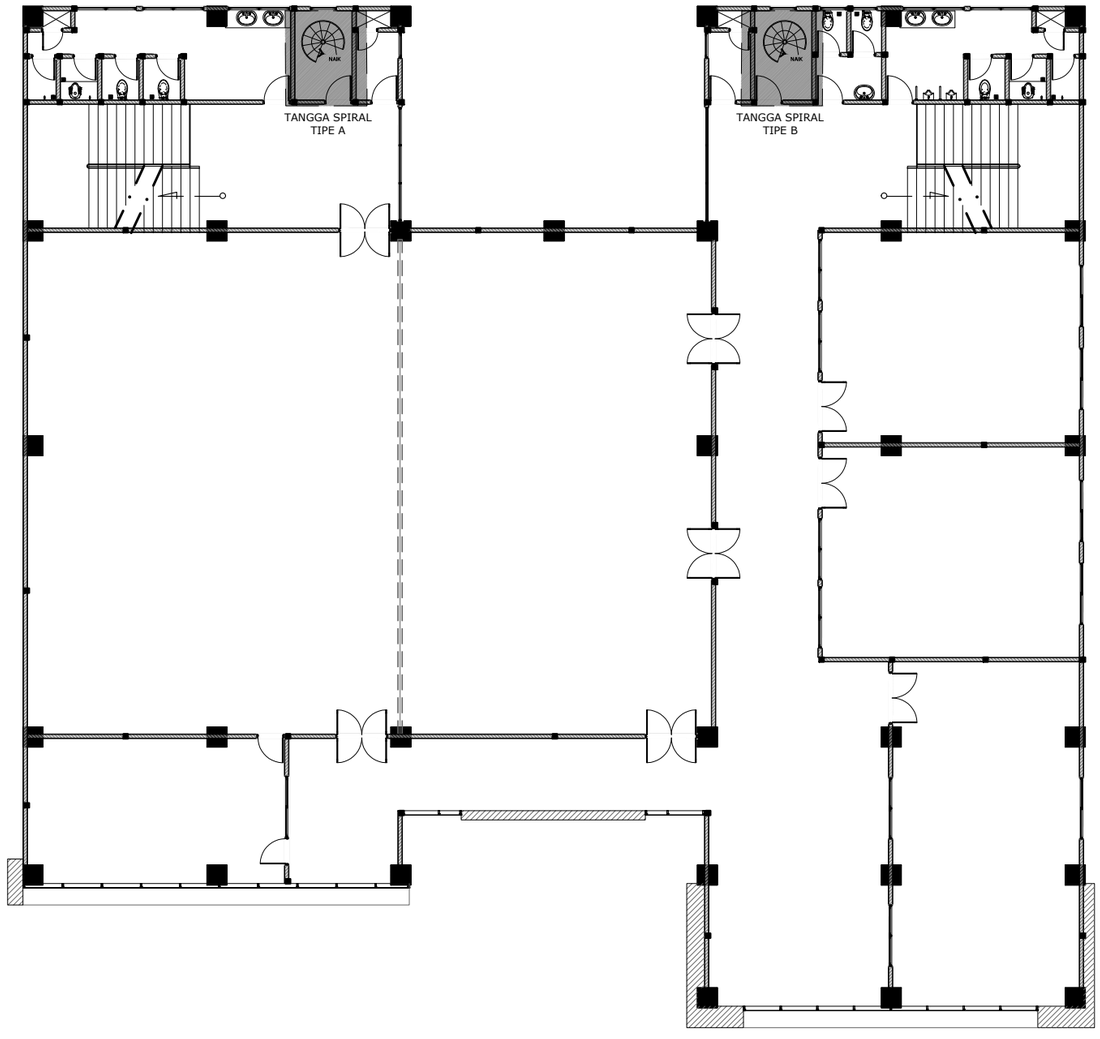

DENAH PELETAKAN TANGGA LT 3

SKALA 1 : 250

INSTANSI

UNIVERSITAS ISLAM NEGERI
AR-RANIRY BANDA ACEH
JL. SYEKH ABDUR RAUF NO.1, KOPELMA DARUSSALAM-BANDA ACEH

Catatan :

Nama Pekerjaan :

PERENCANAAN PEMBANGUNAN GEDUNG RUANG KULIAH TERPADU UIN AR RANIRY BANDA ACEH

Lokasi :

UNIVERSITAS UIN AR RANIRY
BANDA ACEH

Mengetahui :

Konsultan Perencana:

Penanggung Jawab:


Nama Gambar :	SKALA

NO	TANGGAL	REVISI	DIPERIKSA	DISETUJUI
01				
02				
03				
04				

DIRENCANA	TEAM	
DI GAMBAR	TEAM	
DI PERIKSA	TEAM	


UKURAN KERTAS	NO. GAMBAR	TAHUN
A3		2023

HAK CIPTA :
DILARANG MENIRU ATAU MEMPRODUKSI GAMBAR INI BAIK DALAM BENTUK APAPUN KECUALI DENGAN PERSETUJUAN TERTULIS DARI UNIVERSITAS ISLAM NEGERI AR-RANIRY

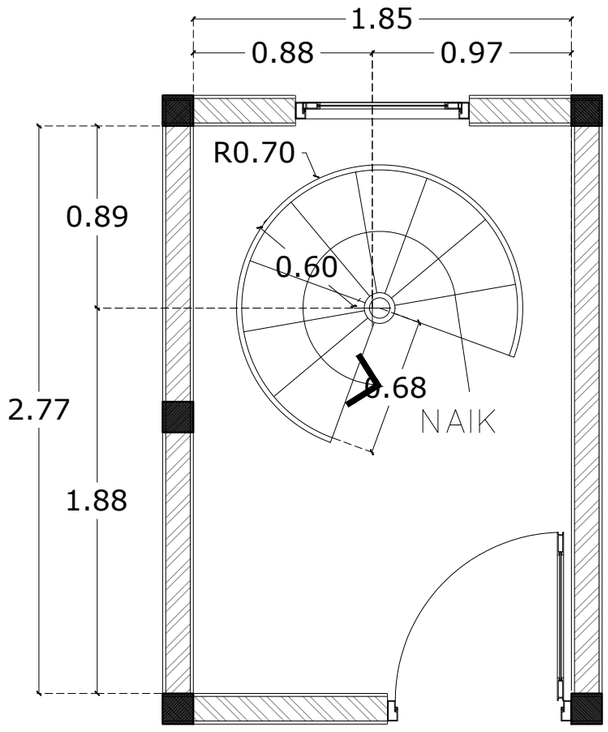

DENAH TANGGA SPIRAL TIPE A

SKALA 1 : 20

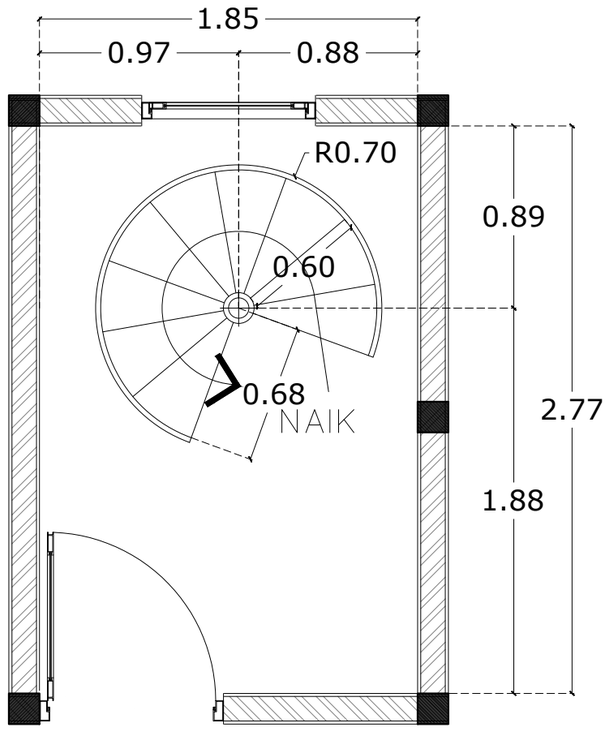

DENAH TANGGA SPIRAL TIPE B

SKALA 1 : 20

INSTANSI

UNIVERSITAS ISLAM NEGERI
AR-RANIRY BANDA ACEH

JL. SYEKH ABDUR RAUF NO.1, KOPELMA DARUSSALAM-BANDA ACEH

Catatan :

Nama Pekerjaan :

PERENCANAAN PEMBANGUNAN GEDUNG RUANG KULIAH TERPADU UIN AR RANIRY BANDA ACEH

Lokasi :

UNIVERSITAS UIN AR RANIRY
BANDA ACEH

Mengetahui :

Konsultan Perencana:

Penanggung Jawab:


Nama Gambar :	SKALA

NO	TANGGAL	REVISI	DIPERIKSA	DISETUJUI
01				
02				
03				
04				

DIRENCANA	TEAM	
DI GAMBAR	TEAM	
DI PERIKSA	TEAM	


UKURAN KERTAS	NO. GAMBAR	TAHUN
A3		2023

HAK CIPTA :
DILARANG MENIRU ATAU MEMPRODUKSI GAMBAR INI BAIK DALAM BENTUK APAPUN KECUALI DENGAN PERSETUJUAN TERTULIS DARI UNIVERSITAS ISLAM NEGERI AR-RANIRY

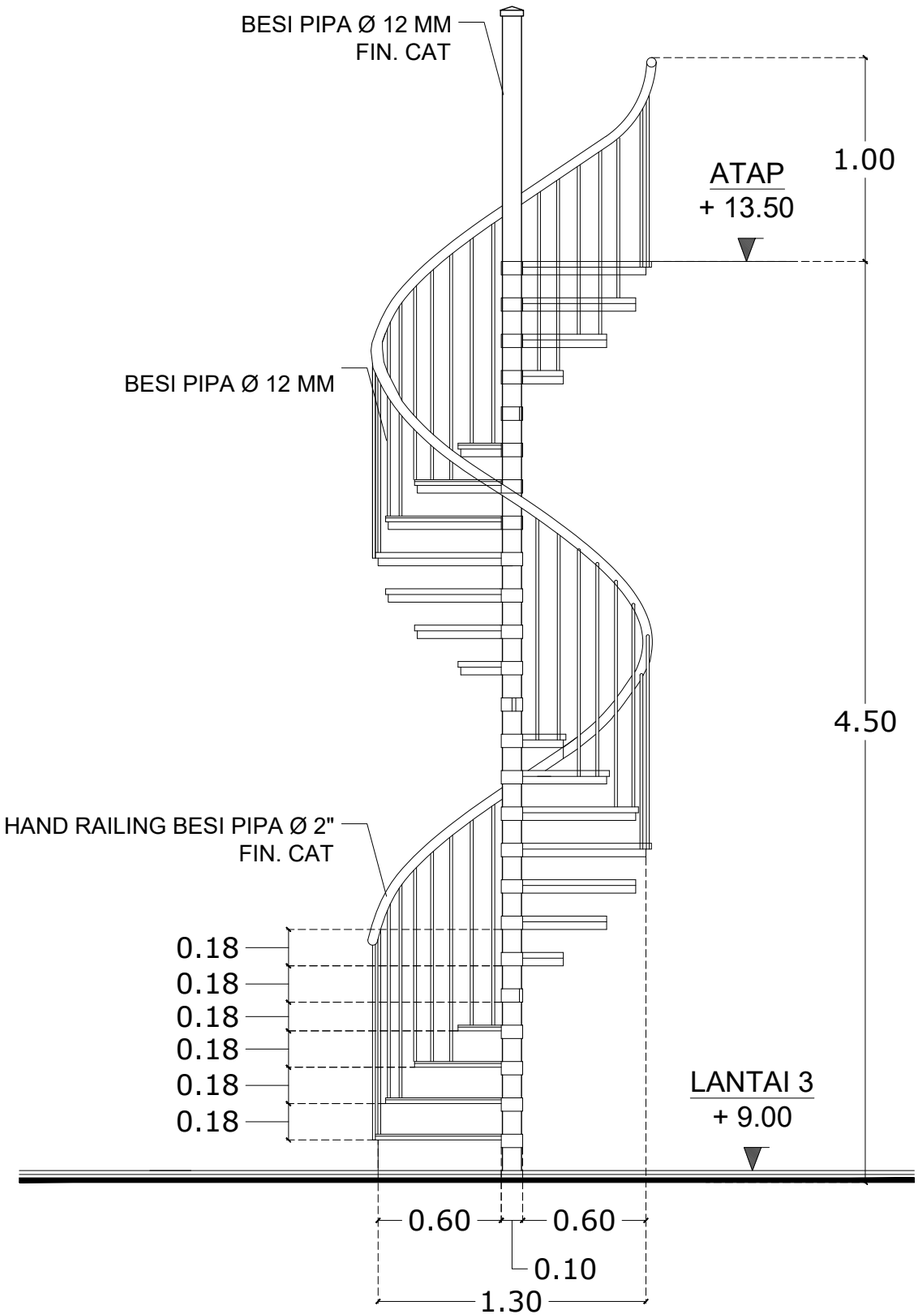


POTONGAN TANGGA SPIRAL

SKALA 1 : 30

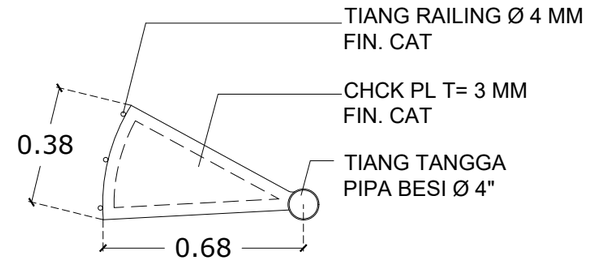

DETAIL TRAP

SKALA 1 : 20

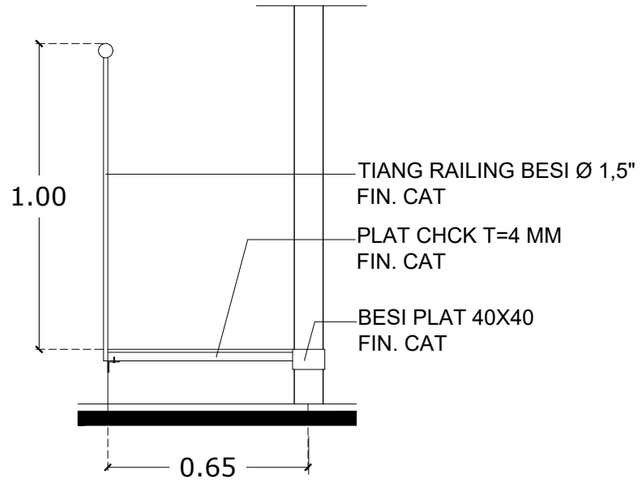

DETAIL TRAP

SKALA 1 : 20

INSTANSI

UNIVERSITAS ISLAM NEGERI
AR-RANIRY BANDA ACEH
JL. SYEKH ABDUR RAUF NO.1, KOPELMA DARUSSALAM-BANDA ACEH

Catatan :

Nama Pekerjaan :

PERENCANAAN PEMBANGUNAN GEDUNG RUANG KULIAH TERPADU UIN AR RANIRY BANDA ACEH

Lokasi :

UNIVERSITAS UIN AR RANIRY
BANDA ACEH

Mengetahui :

Konsultan Perencana:

Penanggung Jawab:


Nama Gambar : | SKALA

NO	TANGGAL	REVISI	DIPERIKSA	DISETUJUI
01				
02				
03				
04				

DIRENCANA	TEAM	
DI GAMBAR	TEAM	
DI PERIKSA	TEAM	

UKURAN KERTAS	NO. GAMBAR	TAHUN
A3		2023

HAK CIPTA :
DILARANG MENIRU ATAU MEMPRODUKSI GAMBAR INI BAIK DALAM BENTUK APAPUN KECUALI DENGAN PERSETUJUAN TERTULIS DARI UNIVERSITAS ISLAM NEGERI AR-RANIRY

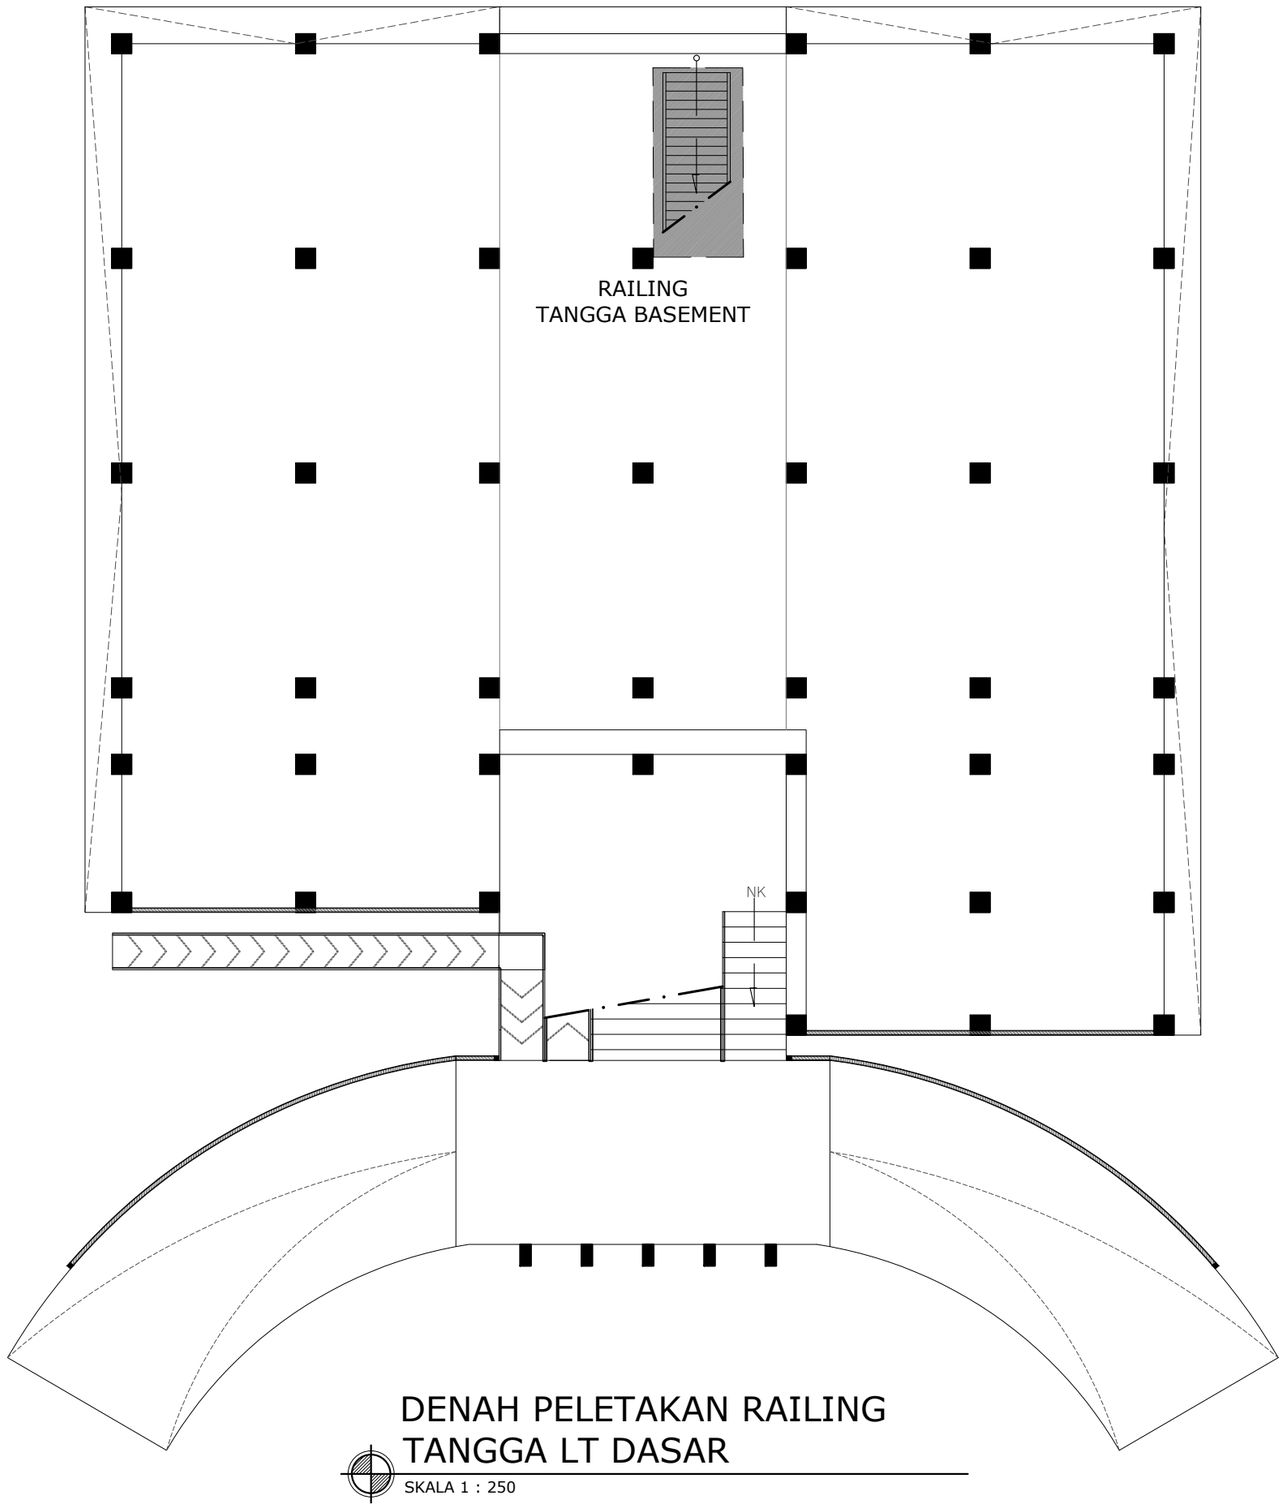

DENAH PELETAKAN RAILING TANGGA LT DASAR

SKALA 1 : 250

INSTANSI

UNIVERSITAS ISLAM NEGERI
AR-RANIRY BANDA ACEH
JL. SYEKH ABDUR RAUF NO.1, KOPELMA DARUSSALAM-BANDA ACEH

Catatan :

Nama Pekerjaan :

PERENCANAAN PEMBANGUNAN GEDUNG RUANG KULIAH TERPADU UIN AR RANIRY BANDA ACEH

Lokasi :

UNIVERSITAS UIN AR RANIRY
BANDA ACEH

Mengetahui :

Konsultan Perencana:

Penanggung Jawab:


Nama Gambar :	SKALA

NO	TANGGAL	REVISI	DIPERIKSA	DISETUJUI
01				
02				
03				
04				

DIRENCANA	TEAM	
DI GAMBAR	TEAM	
DI PERIKSA	TEAM	


UKURAN KERTAS	NO. GAMBAR	TAHUN
A3		2023

HAK CIPTA :
DILARANG MENIRU ATAU MEMPRODUKSI GAMBAR INI BAIK DALAM BENTUK APAPUN KECUALI DENGAN PERSETUJUAN TERTULIS DARI UNIVERSITAS ISLAM NEGERI AR-RANIRY

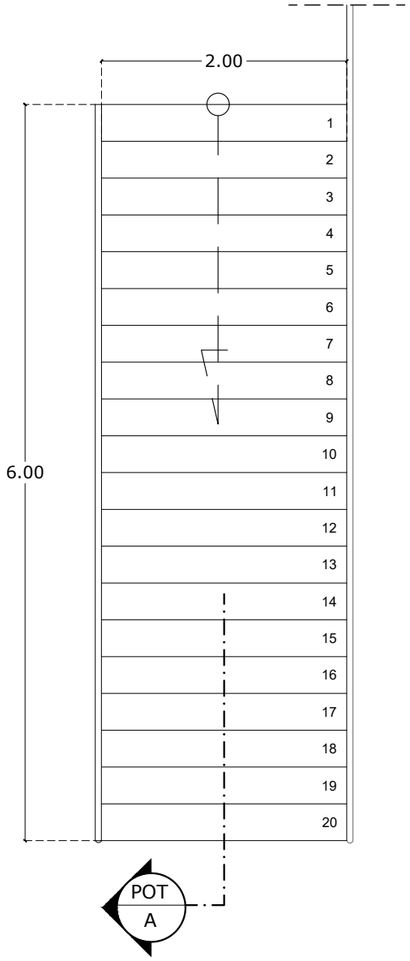

DENAH RAILING TANGGA BASEMENT

SKALA 1 : 60

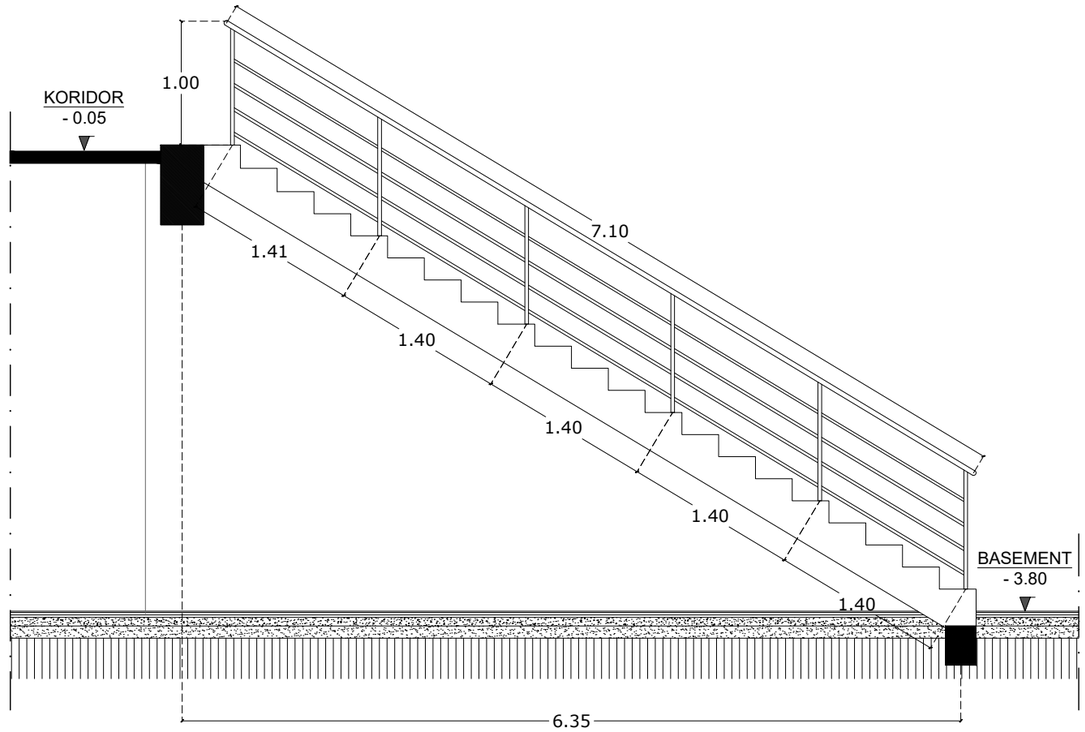

POT. A RAILING TANGGA BASEMENT

SKALA 1 : 60

INSTANSI

UNIVERSITAS ISLAM NEGERI
AR-RANIRY BANDA ACEH
JL. SYEKH ABDUR RAUF NO.1, KOPELMA DARUSSALAM-BANDA ACEH

Catatan :

Nama Pekerjaan :

PERENCANAAN PEMBANGUNAN GEDUNG RUANG KULIAH TERPADU UIN AR RANIRY BANDA ACEH

Lokasi :

UNIVERSITAS UIN AR RANIRY
BANDA ACEH

Mengetahui :

Konsultan Perencana:

Penanggung Jawab:


Nama Gambar :	SKALA

NO	TANGGAL	REVISI	DIPERIKSA	DISETUJUI
01				
02				
03				
04				

DIRENCANA	TEAM	
DI GAMBAR	TEAM	
DI PERIKSA	TEAM	

UKURAN KERTAS	NO. GAMBAR	TAHUN
A3		2023

HAK CIPTA :
DILARANG MENIRU ATAU MEMPRODUKSI GAMBAR INI BAIK DALAM BENTUK APAPUN KECUALI DENGAN PERSETUJUAN TERTULIS DARI UNIVERSITAS ISLAM NEGERI AR-RANIRY

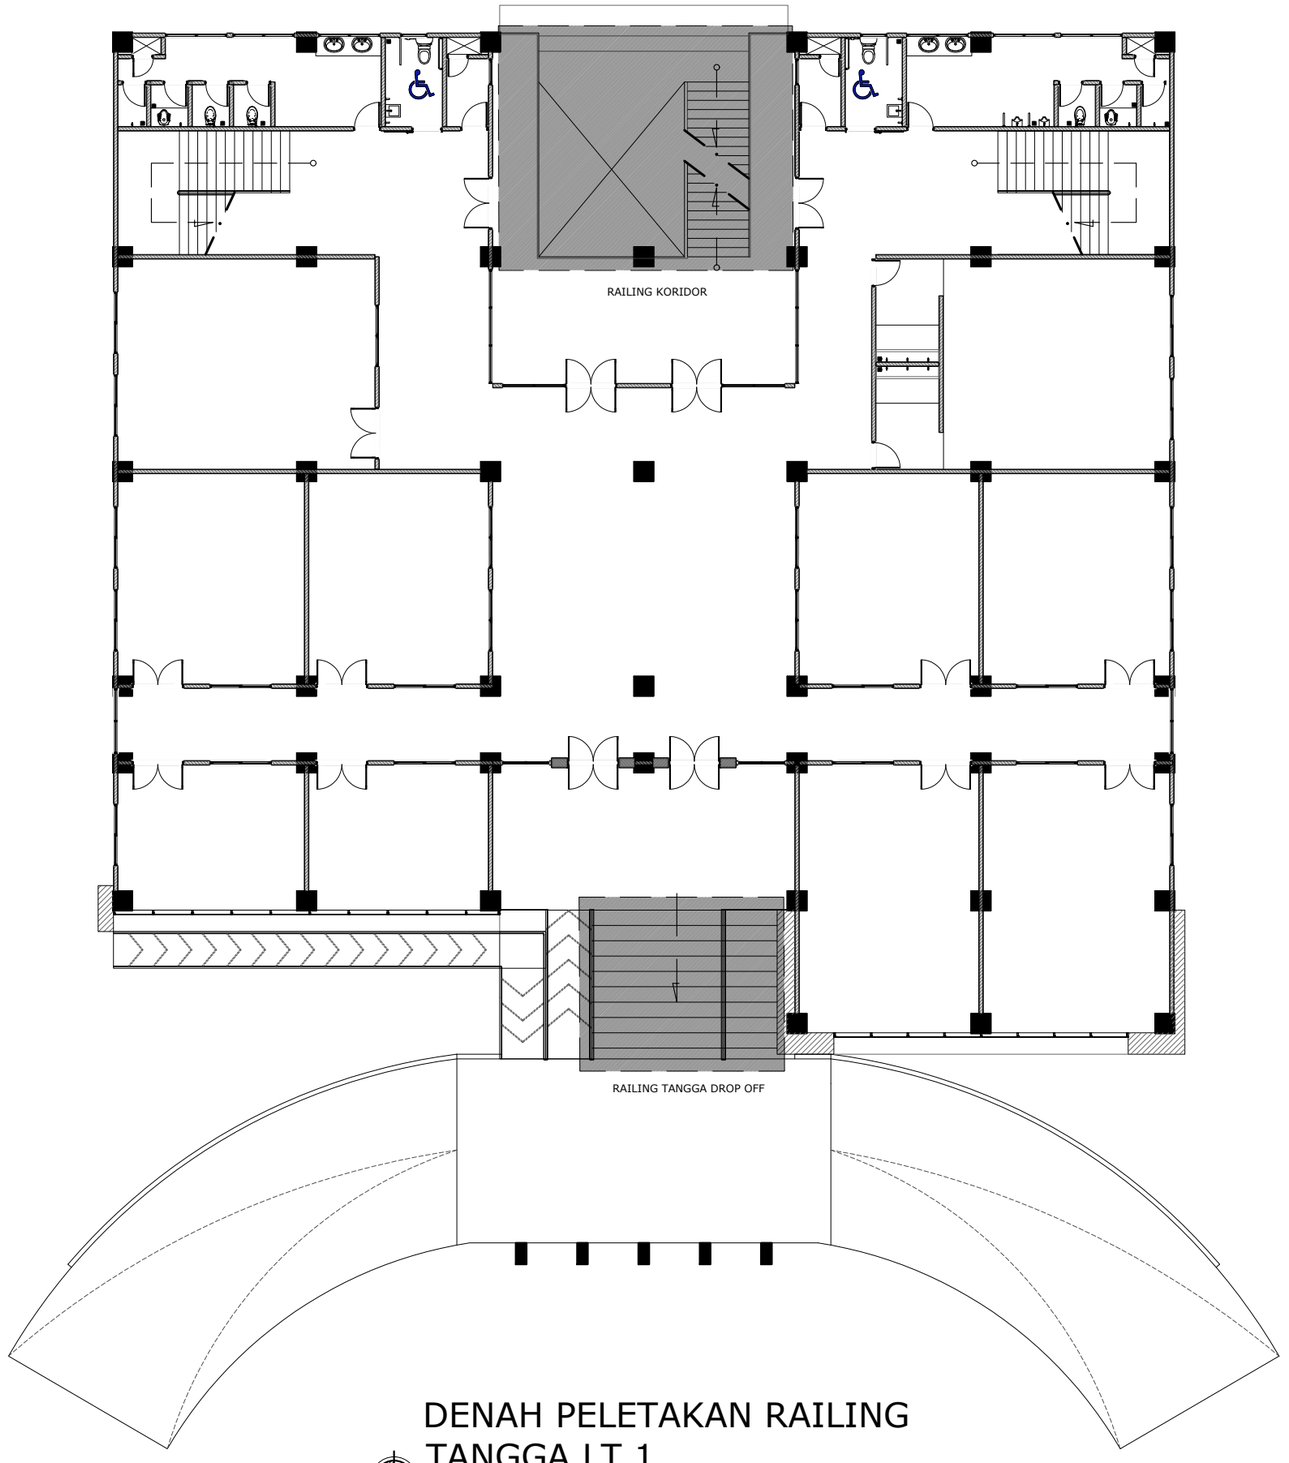

DENAH PELETAKAN RAILING TANGGA LT 1

SKALA 1 : 250

INSTANSI

UNIVERSITAS ISLAM NEGERI
AR-RANIRY BANDA ACEH
JL. SYEKH ABDUR RAUF NO.1, KOPELMA DARUSSALAM-BANDA ACEH

Catatan :

Nama Pekerjaan :

PERENCANAAN PEMBANGUNAN GEDUNG RUANG KULIAH TERPADU UIN AR RANIRY BANDA ACEH

Lokasi :

UNIVERSITAS UIN AR RANIRY
BANDA ACEH

Mengetahui :

Konsultan Perencana:

Penanggung Jawab:


Nama Gambar : | SKALA

NO	TANGGAL	REVISI	DIPERIKSA	DISETUJUI
01				
02				
03				
04				

DIRENCANA	TEAM	
DI GAMBAR	TEAM	
DI PERIKSA	TEAM	


UKURAN KERTAS	NO. GAMBAR	TAHUN
A3		2023

HAK CIPTA :
DILARANG MENIRU ATAU MEMPRODUKSI GAMBAR INI BAIK DALAM BENTUK APAPUN KECUALI DENGAN PERSETUJUAN TERTULIS DARI UNIVERSITAS ISLAM NEGERI AR-RANIRY

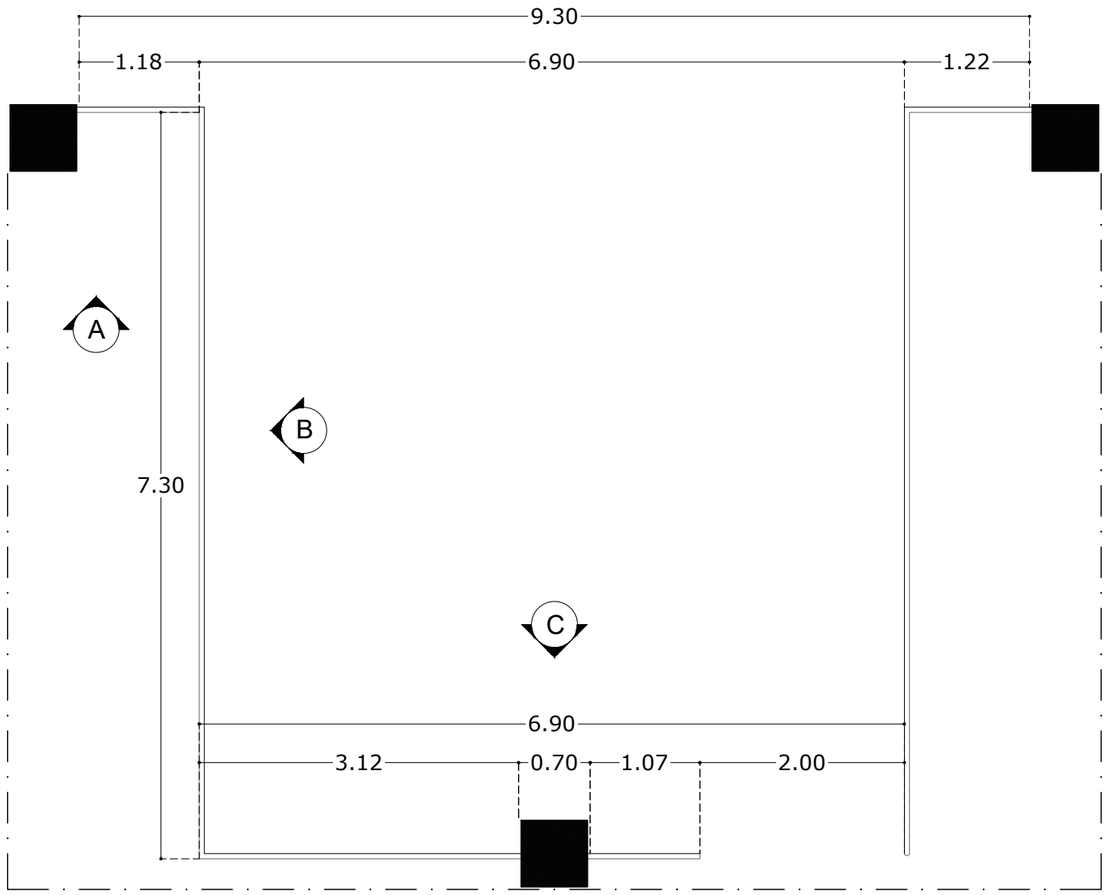

DENAH RAILING KORIDOR

SKALA 1 : 60

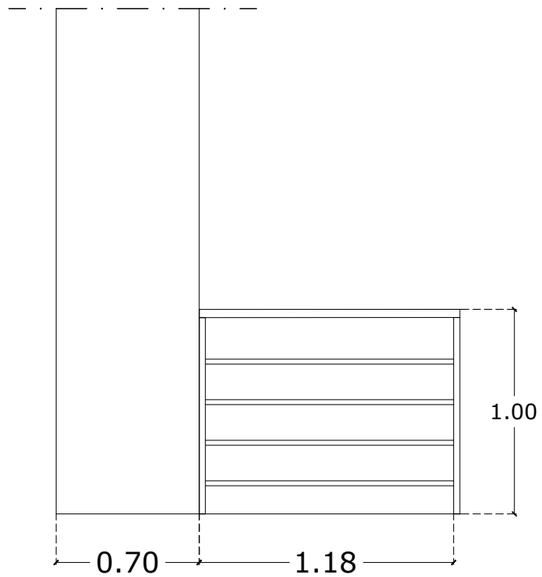

TAMPAK A RAILING KORIDOR

SKALA 1 : 20

INSTANSI

UNIVERSITAS ISLAM NEGERI
AR-RANIRY BANDA ACEH
JL. SYEKH ABDUR RAUF NO.1, KOPELMA DARUSSALAM-BANDA ACEH

Catatan :

Nama Pekerjaan :

PERENCANAAN PEMBANGUNAN GEDUNG RUANG KULIAH TERPADU UIN AR RANIRY BANDA ACEH

Lokasi :

UNIVERSITAS UIN AR RANIRY
BANDA ACEH

Mengetahui :

Konsultan Perencana:

Penanggung Jawab:


Nama Gambar :	SKALA

NO	TANGGAL	REVISI	DIPERIKSA	DISETUJUI
01				
02				
03				
04				

DIRENCANA	TEAM	
DI GAMBAR	TEAM	
DI PERIKSA	TEAM	


UKURAN KERTAS	NO. GAMBAR	TAHUN
A3		2023

HAK CIPTA :
DILARANG MENIRU ATAU MEMPRODUKSI GAMBAR INI BAIK DALAM BENTUK APAPUN KECUALI DENGAN PERSETUJUAN TERTULIS DARI UNIVERSITAS ISLAM NEGERI AR-RANIRY

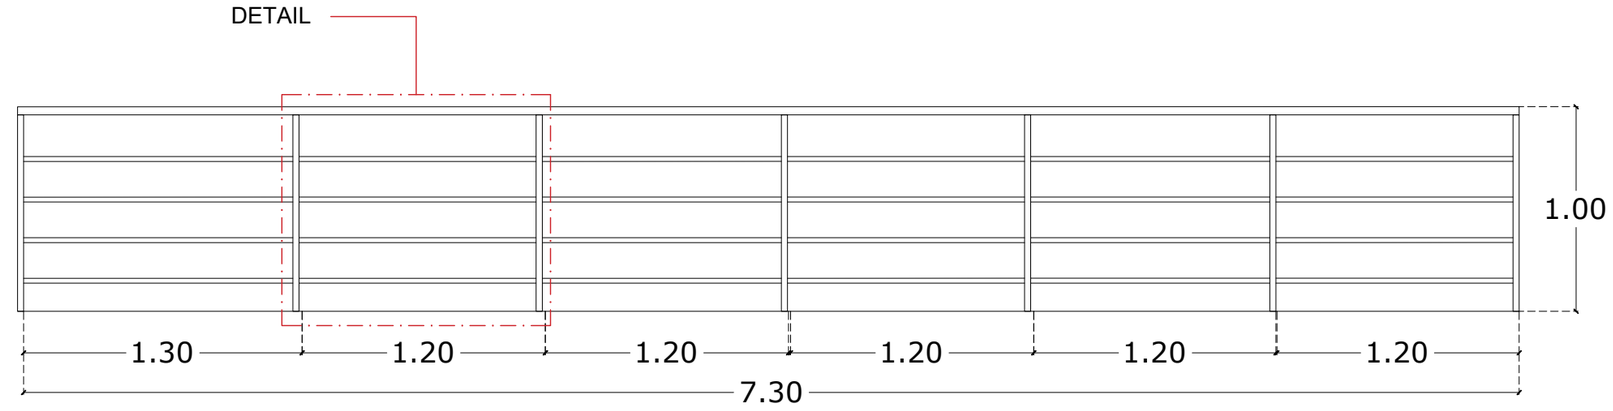


TAMPAK B RAILING KORIDOR

SKALA 1 : 30

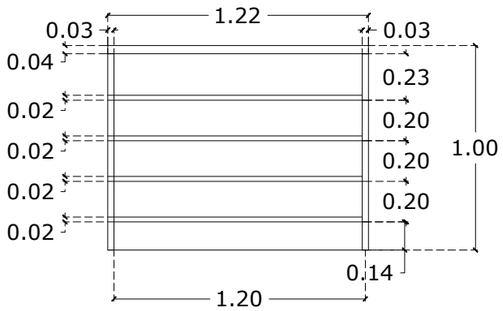

DETAIL RAILING KORIDOR

SKALA 1 : 30

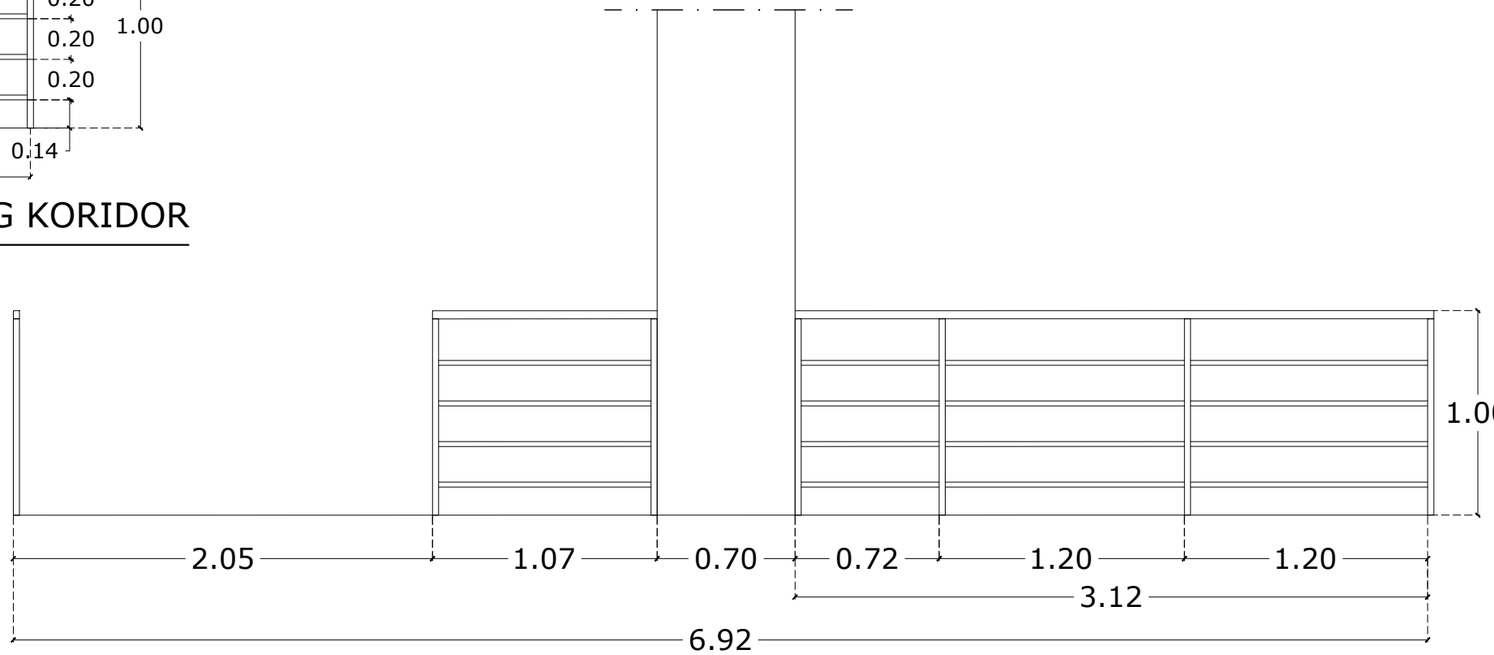

TAMPAK C RAILING KORIDOR

SKALA 1 : 30

INSTANSI

UNIVERSITAS ISLAM NEGERI
AR-RANIRY BANDA ACEH

JL. SYEKH ABDUR RAUF NO.1, KOPELMA DARUSSALAM-BANDA ACEH

Catatan :

Nama Pekerjaan :

PERENCANAAN PEMBANGUNAN GEDUNG RUANG KULIAH TERPADU UIN AR RANIRY BANDA ACEH

Lokasi :

UNIVERSITAS UIN AR RANIRY
BANDA ACEH

Mengetahui :

Konsultan Perencana:

Penanggung Jawab:


Nama Gambar : | SKALA

NO	TANGGAL	REVISI	DIPERIKSA	DISETUJUI
01				
02				
03				
04				

DIRENCANA	TEAM	
DI GAMBAR	TEAM	
DI PERIKSA	TEAM	


UKURAN KERTAS	NO. GAMBAR	TAHUN
A3		2023

HAK CIPTA :
DILARANG MENIRU ATAU MEMPRODUKSI GAMBAR INI BAIK DALAM BENTUK APAPUN KECUALI DENGAN PERSETUJUAN TERTULIS DARI UNIVERSITAS ISLAM NEGERI AR-RANIRY

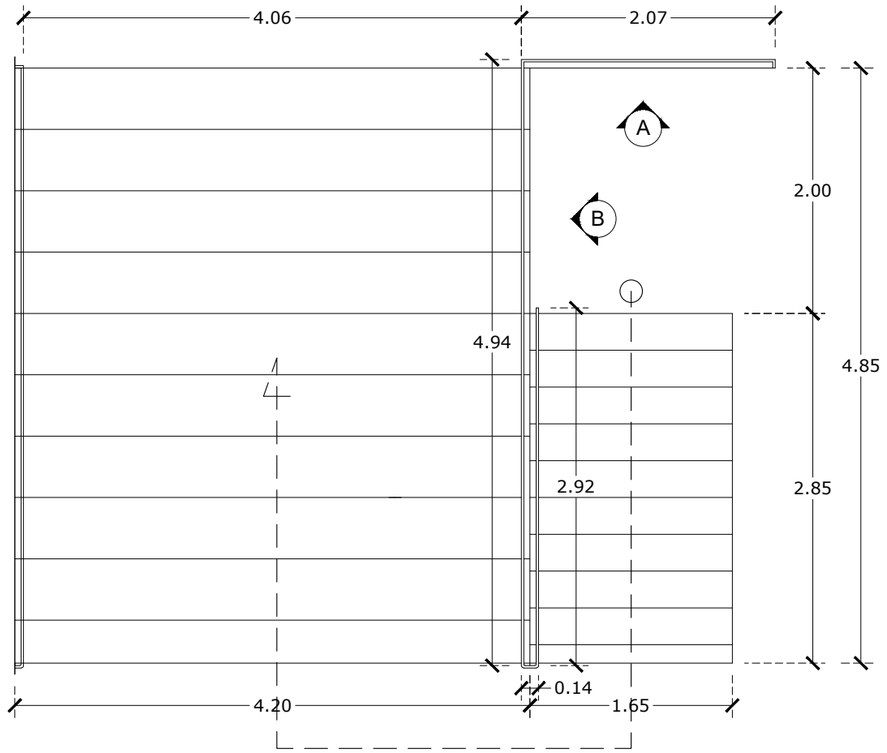

DENAH RAILING DROP OFF

SKALA 1 :50

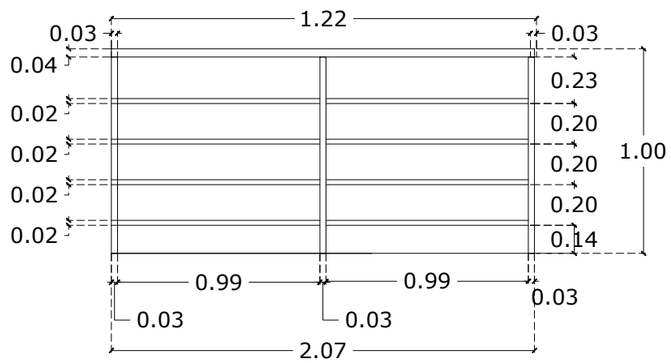

TAMPAK A RAILING DROP OFF

SKALA 1 :30

INSTANSI

UNIVERSITAS ISLAM NEGERI
AR-RANIRY BANDA ACEH
JL. SYEKH ABDUR RAUF NO.1, KOPELMA DARUSSALAM-BANDA ACEH

Catatan :

Nama Pekerjaan :

PERENCANAAN PEMBANGUNAN GEDUNG RUANG KULIAH TERPADU UIN AR RANIRY BANDA ACEH

Lokasi :

UNIVERSITAS UIN AR RANIRY
BANDA ACEH

Mengetahui :

Konsultan Perencana:

Penanggung Jawab:


Nama Gambar :	SKALA

NO	TANGGAL	REVISI	DIPERIKSA	DISETUJUI
01				
02				
03				
04				

DIRENCANA	TEAM	
DI GAMBAR	TEAM	
DI PERIKSA	TEAM	


UKURAN KERTAS	NO. GAMBAR	TAHUN
A3		2023

HAK CIPTA :
DILARANG MENIRU ATAU MEMPRODUKSI GAMBAR INI BAIK DALAM BENTUK APAPUN KECUALI DENGAN PERSETUJUAN TERTULIS DARI UNIVERSITAS ISLAM NEGERI AR-RANIRY

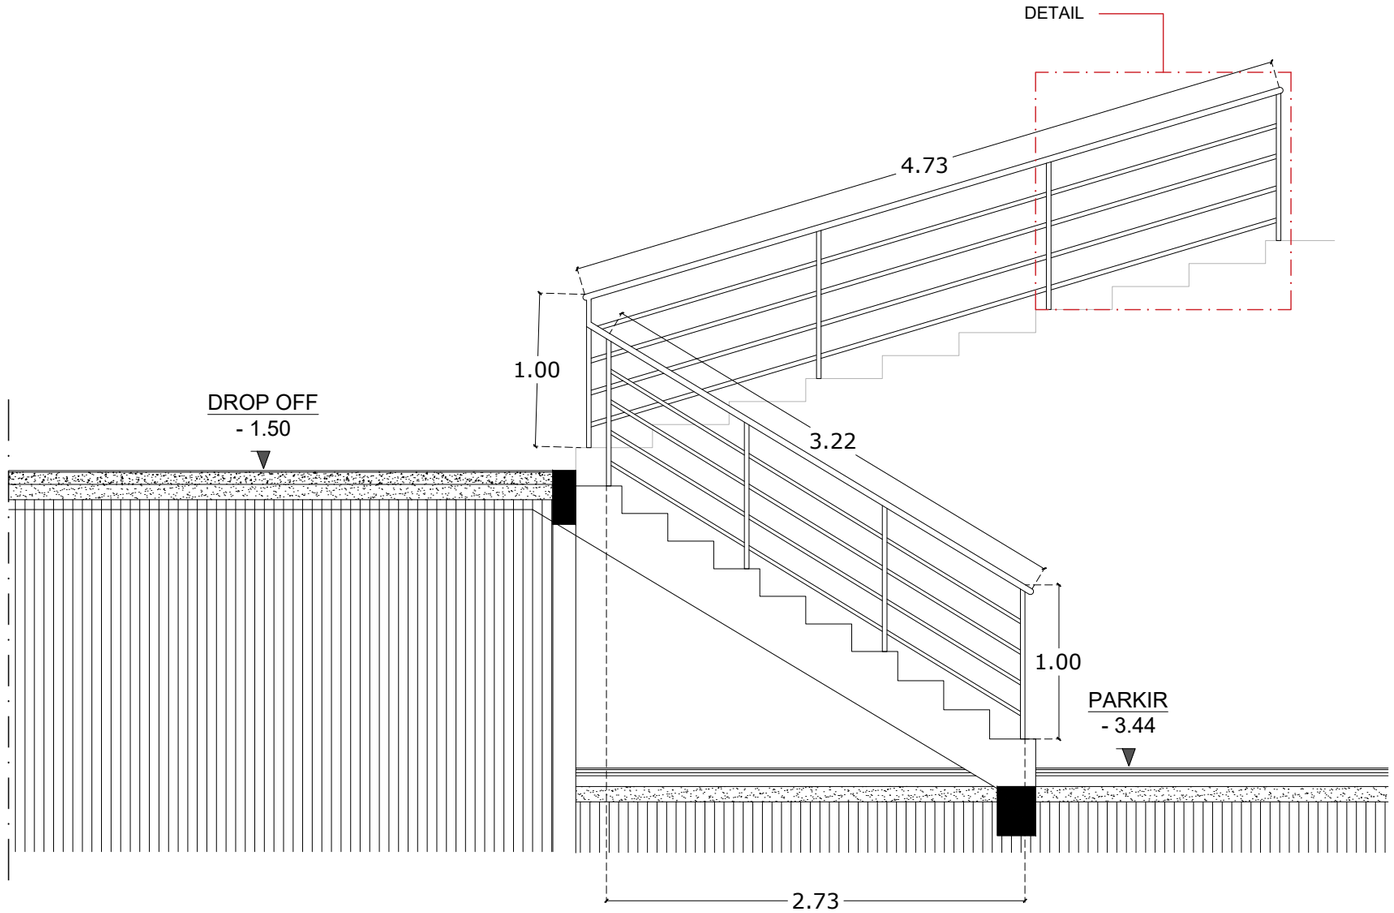

TAMPAK B RAILING DROP OFF

SKALA 1 : 30

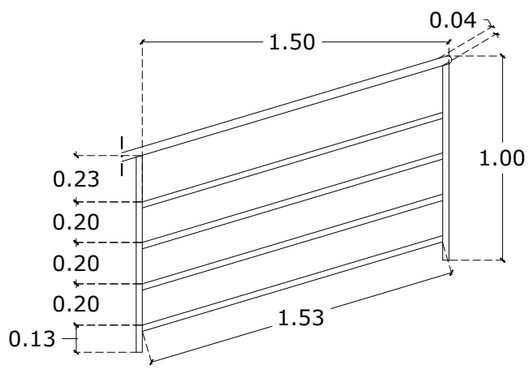

DETAIL RAILING DROP OFF

SKALA 1 : 30

INSTANSI

UNIVERSITAS ISLAM NEGERI
AR-RANIRY BANDA ACEH
JL. SYEKH ABDUR RAUF NO.1, KOPELMA DARUSSALAM-BANDA ACEH

Catatan :

Nama Pekerjaan :

PERENCANAAN PEMBANGUNAN GEDUNG RUANG KULIAH TERPADU UIN AR RANIRY BANDA ACEH

Lokasi :

UNIVERSITAS UIN AR RANIRY
BANDA ACEH

Mengetahui :

Konsultan Perencana:

Penanggung Jawab:


Nama Gambar :	SKALA

NO	TANGGAL	REVISI	DIPERIKSA	DISETUJUI
01				
02				
03				
04				

DIRENCANA	TEAM	
DI GAMBAR	TEAM	
DI PERIKSA	TEAM	

UKURAN KERTAS	NO. GAMBAR	TAHUN
A3		2023

HAK CIPTA :
DILARANG MENIRU ATAU MEMPRODUKSI GAMBAR INI BAIK DALAM BENTUK APAPUN KECUALI DENGAN PERSETUJUAN TERTULIS DARI UNIVERSITAS ISLAM NEGERI AR-RANIRY

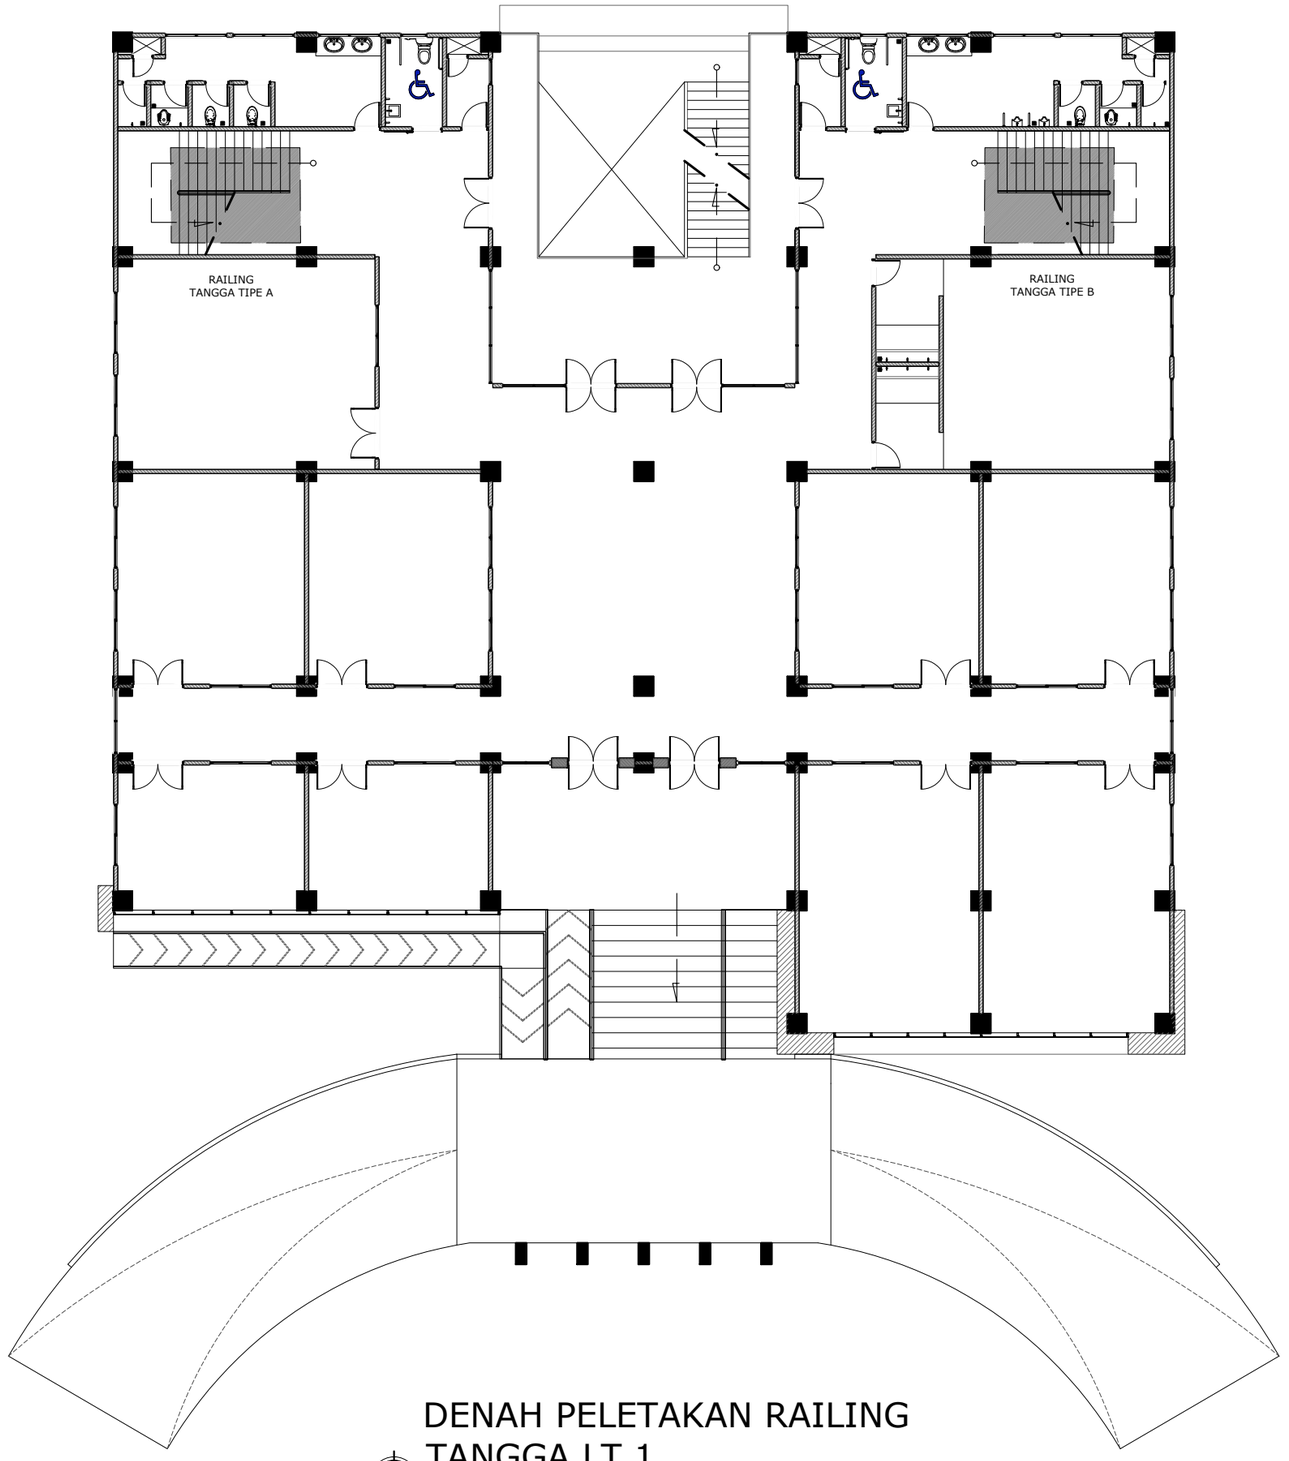

DENAH PELETAKAN RAILING TANGGA LT 1

SKALA 1 : 250

INSTANSI

UNIVERSITAS ISLAM NEGERI
AR-RANIRY BANDA ACEH
JL. SYEKH ABDUR RAUF NO.1, KOPELMA DARUSSALAM-BANDA ACEH

Catatan :

Nama Pekerjaan :

PERENCANAAN PEMBANGUNAN GEDUNG RUANG KULIAH TERPADU UIN AR RANIRY BANDA ACEH

Lokasi :

UNIVERSITAS UIN AR RANIRY
BANDA ACEH

Mengetahui :

Konsultan Perencana:

Penanggung Jawab:


Nama Gambar :	SKALA

NO	TANGGAL	REVISI	DIPERIKSA	DISETUJUI
01				
02				
03				
04				

DIRENCANA	TEAM	
DI GAMBAR	TEAM	
DI PERIKSA	TEAM	

UKURAN KERTAS	NO. GAMBAR	TAHUN
A3		2023

HAK CIPTA :
DILARANG MENIRU ATAU MEMPRODUKSI GAMBAR INI BAIK DALAM BENTUK APAPUN KECUALI DENGAN PERSETUJUAN TERTULIS DARI UNIVERSITAS ISLAM NEGERI AR-RANIRY

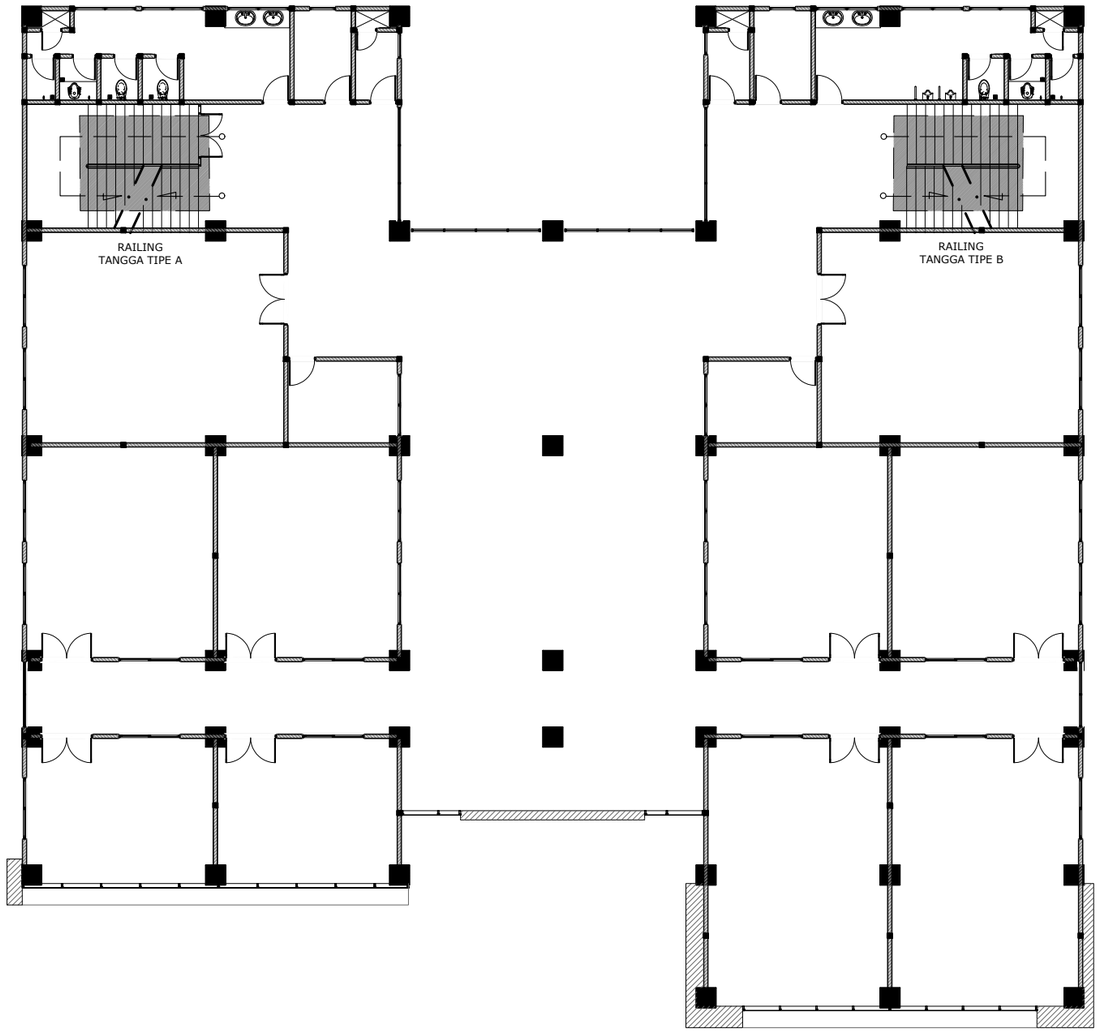

DENAH PELETAKAN RAILING TANGGA LT 2

SKALA 1 : 250

INSTANSI

UNIVERSITAS ISLAM NEGERI
AR-RANIRY BANDA ACEH
JL. SYEKH ABDUR RAUF NO.1, KOPELMA DARUSSALAM-BANDA ACEH

Catatan :

Nama Pekerjaan :

PERENCANAAN PEMBANGUNAN GEDUNG RUANG KULIAH TERPADU UIN AR RANIRY BANDA ACEH

Lokasi :

UNIVERSITAS UIN AR RANIRY
BANDA ACEH

Mengetahui :

Konsultan Perencana:

Penanggung Jawab:


Nama Gambar :	SKALA

NO	TANGGAL	REVISI	DIPERIKSA	DISETUJUI
01				
02				
03				
04				

DIRENCANA	TEAM	
DI GAMBAR	TEAM	
DI PERIKSA	TEAM	

UKURAN KERTAS	NO. GAMBAR	TAHUN
A3		2023

HAK CIPTA :
DILARANG MENIRU ATAU MEMPRODUKSI GAMBAR INI BAIK DALAM BENTUK APAPUN KECUALI DENGAN PERSETUJUAN TERTULIS DARI UNIVERSITAS ISLAM NEGERI AR-RANIRY

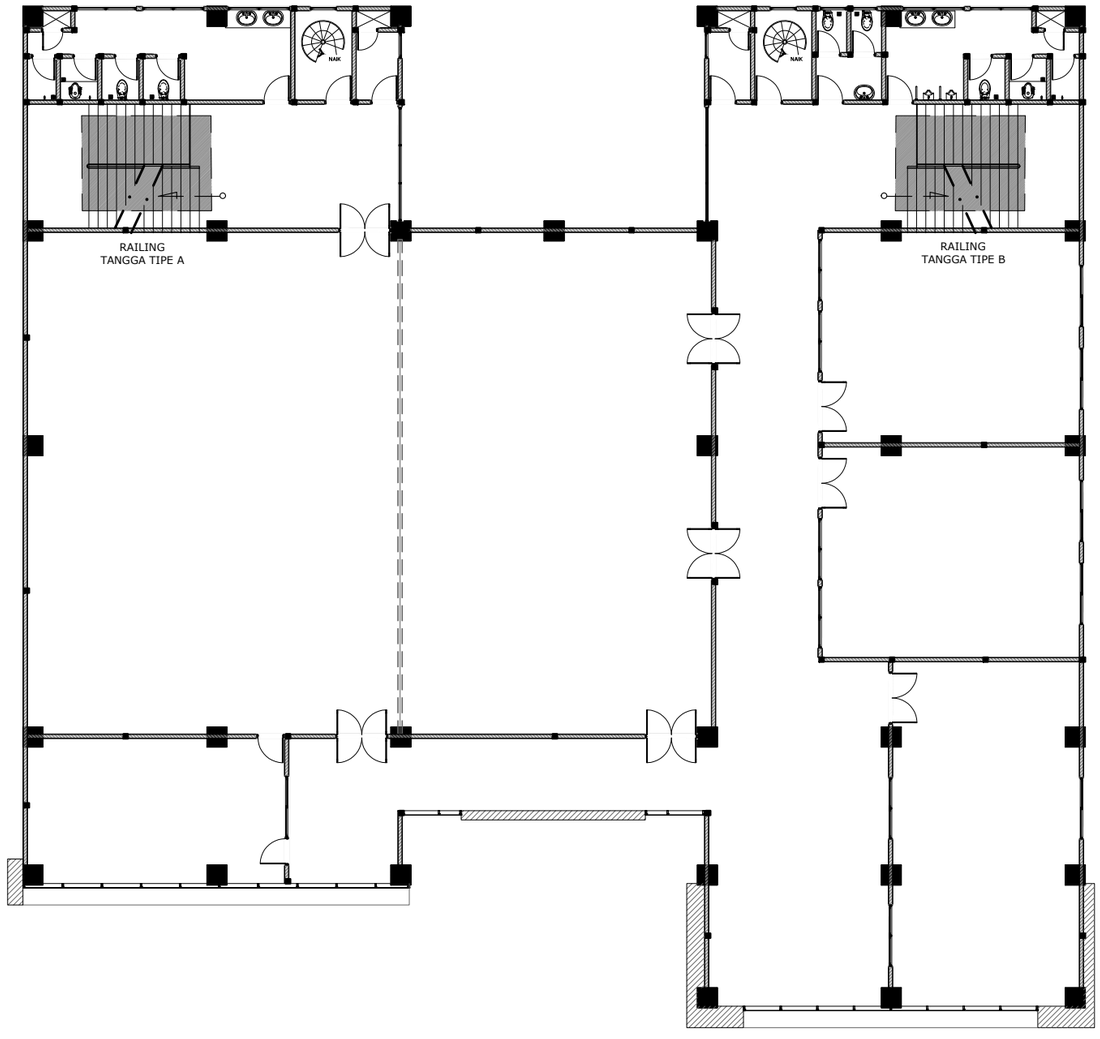

DENAH PELETAKAN RAILING TANGGA LT 3

SKALA 1 : 250

INSTANSI

UNIVERSITAS ISLAM NEGERI
AR-RANIRY BANDA ACEH
JL. SYEKH ABDUR RAUF NO.1, KOPELMA DARUSSALAM-BANDA ACEH

Catatan :

Nama Pekerjaan :

PERENCANAAN PEMBANGUNAN GEDUNG RUANG KULIAH TERPADU UIN AR RANIRY BANDA ACEH

Lokasi :

UNIVERSITAS UIN AR RANIRY
BANDA ACEH

Mengetahui :

Konsultan Perencana:

Penanggung Jawab:


Nama Gambar :	SKALA

NO	TANGGAL	REVISI	DIPERIKSA	DISETUJUI
01				
02				
03				
04				

DIRENCANA	TEAM	
DI GAMBAR	TEAM	
DI PERIKSA	TEAM	


UKURAN KERTAS	NO. GAMBAR	TAHUN
A3		2023

HAK CIPTA :
DILARANG MENIRU ATAU MEMPRODUKSI GAMBAR INI BAIK DALAM BENTUK APAPUN KECUALI DENGAN PERSETUJUAN TERTULIS DARI UNIVERSITAS ISLAM NEGERI AR-RANIRY

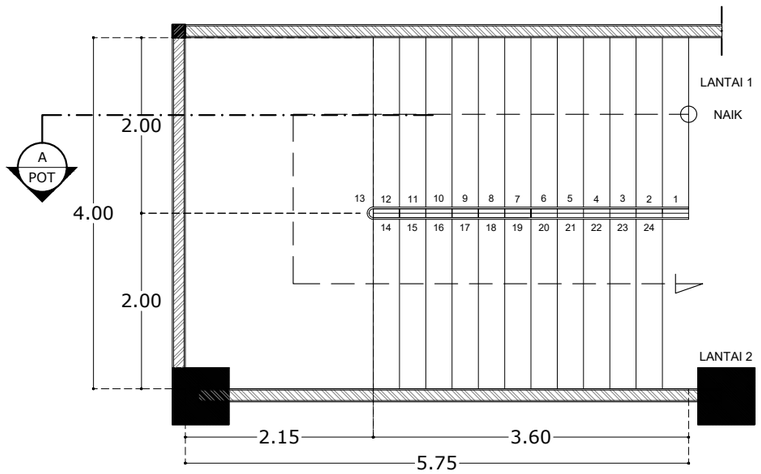


DENAH RAILING TANGGA LANTAI 1 TIPE A

SKALA 1 : 70

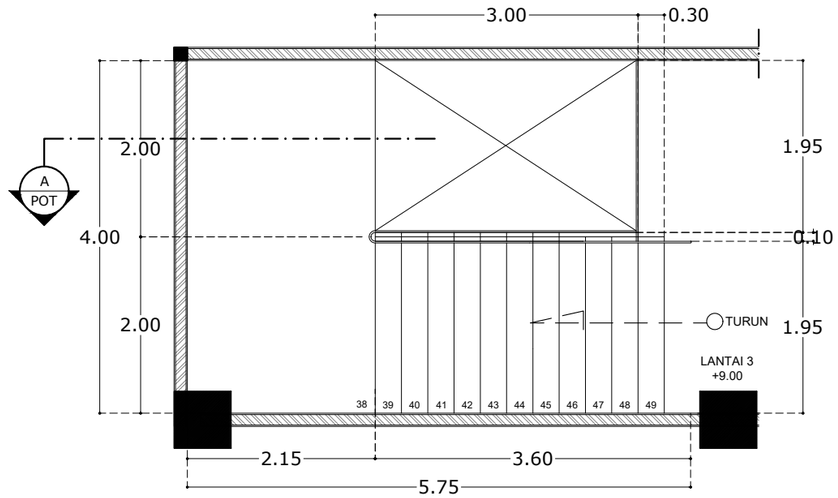

DENAH RAILING TANGGA LANTAI 3 TIPE A

SKALA 1 : 70

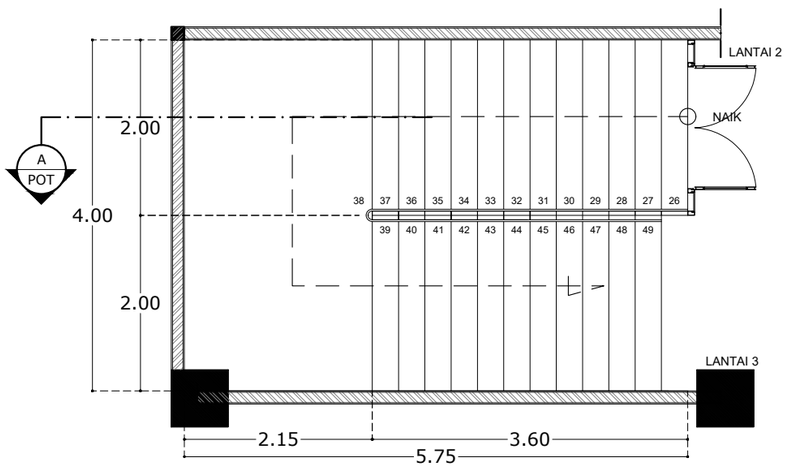

DENAH RAILING TANGGA LANTAI 2 TIPE A

SKALA 1 : 70

INSTANSI

UNIVERSITAS ISLAM NEGERI
AR-RANIRY BANDA ACEH
JL. SYEKH ABDUR RAUF NO.1, KOPELMA DARUSSALAM-BANDA ACEH

Catatan :

Nama Pekerjaan :

PERENCANAAN PEMBANGUNAN GEDUNG RUANG KULIAH TERPADU UIN AR RANIRY BANDA ACEH

Lokasi :

UNIVERSITAS UIN AR RANIRY
BANDA ACEH

Mengetahui :

Konsultan Perencana:


Penanggung Jawab:

Nama Gambar :	SKALA

NO	TANGGAL	REVISI	DIPERIKSA	DISETUJUI
01				
02				
03				
04				


DIRENCANA	TEAM	
DI GAMBAR	TEAM	
DI PERIKSA	TEAM	
UKURAN KERTAS	NO. GAMBAR	TAHUN
A3		2023

HAK CIPTA :
DILARANG MENIRU ATAU MEMPRODUKSI GAMBAR INI BAIK DALAM BENTUK APAPUN KECUALI DENGAN PERSETUJUAN TERTULIS DARI UNIVERSITAS ISLAM NEGERI AR-RANIRY

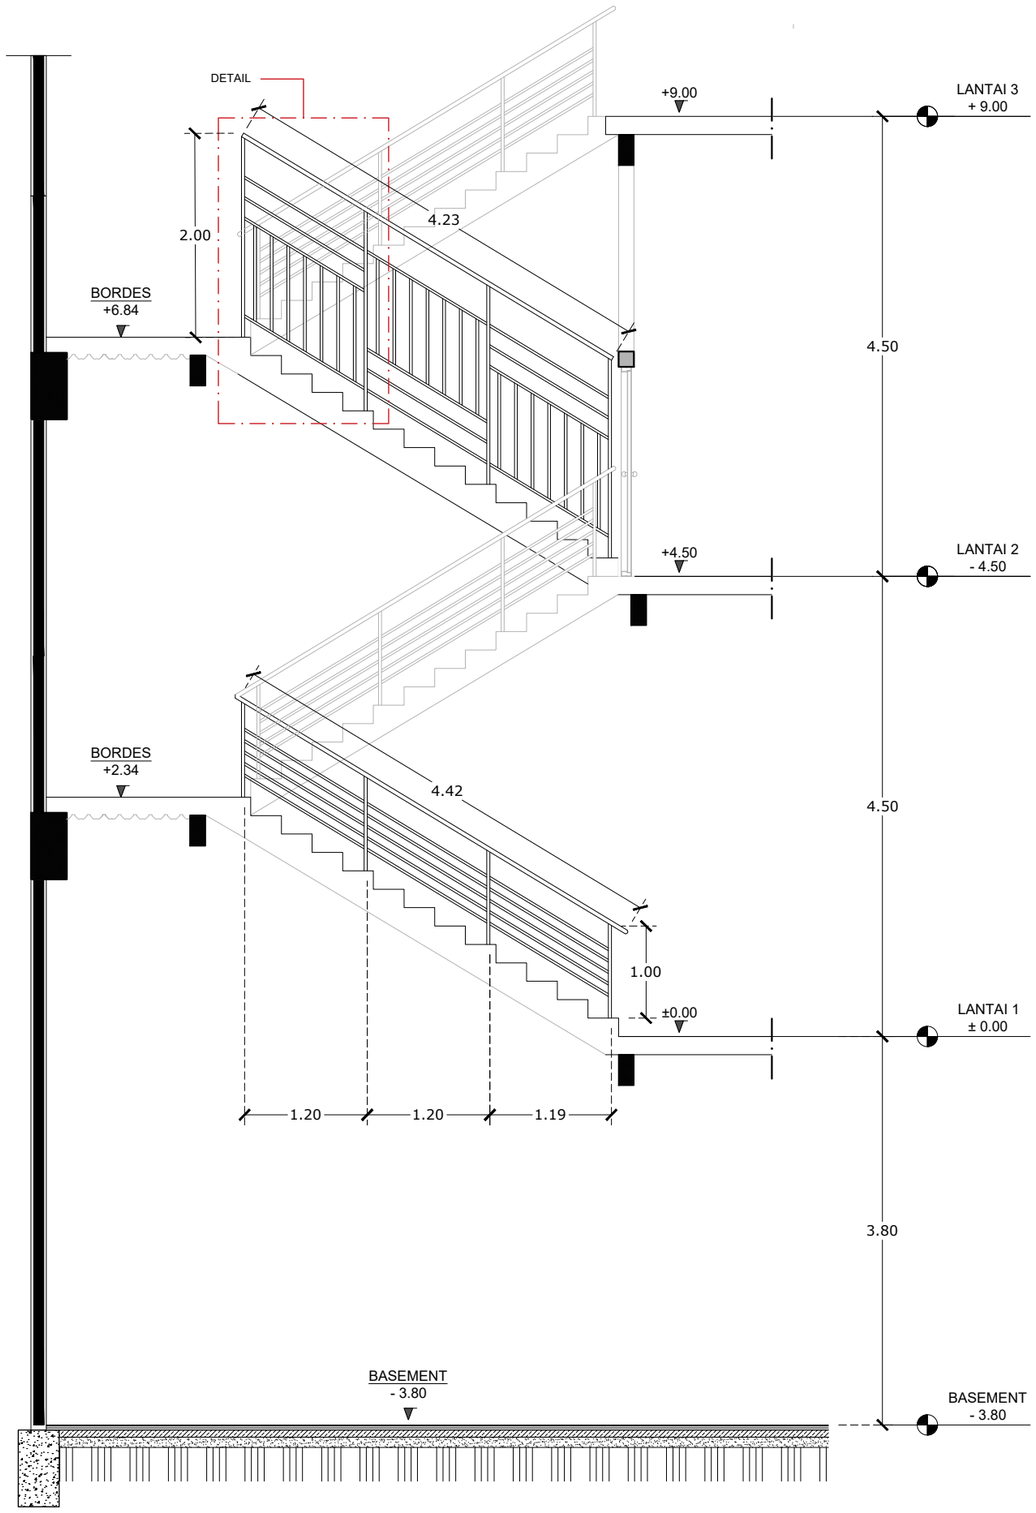

POT. A RAILING TANGGA TIPE A

SKALA 1 : 60

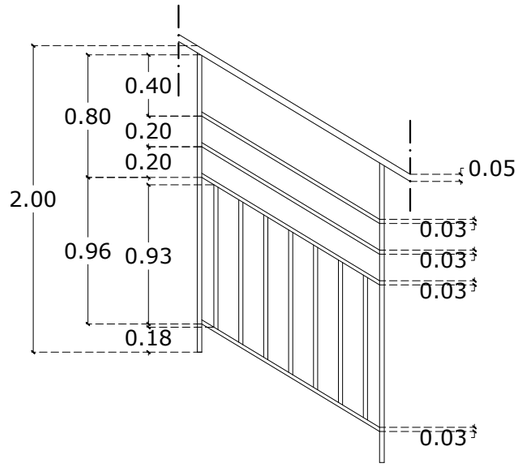

DETAIL RAILING TANGGA TIPE A

SKALA 1 : 40

INSTANSI

UNIVERSITAS ISLAM NEGERI
AR-RANIRY BANDA ACEH

JL. SYEKH ABDUR RAUF NO.1, KOPELMA DARUSSALAM-BANDA ACEH

Catatan :

Nama Pekerjaan :

PERENCANAAN PEMBANGUNAN GEDUNG RUANG KULIAH TERPADU UIN AR RANIRY BANDA ACEH

Lokasi :

UNIVERSITAS UIN AR RANIRY
BANDA ACEH

Mengetahui :

Konsultan Perencana:


Penanggung Jawab:

Nama Gambar :	SKALA

NO	TANGGAL	REVISI	DIPERIKSA	DISETUJUI
01				
02				
03				
04				


DIRENCANA	TEAM	
DI GAMBAR	TEAM	
DI PERIKSA	TEAM	
UKURAN KERTAS	NO. GAMBAR	TAHUN
A3		2023

HAK CIPTA :
DILARANG MENIRU ATAU MEMPRODUKSI GAMBAR INI BAIK DALAM BENTUK APAPUN KECUALI DENGAN PERSETUJUAN TERTULIS DARI UNIVERSITAS ISLAM NEGERI AR-RANIRY

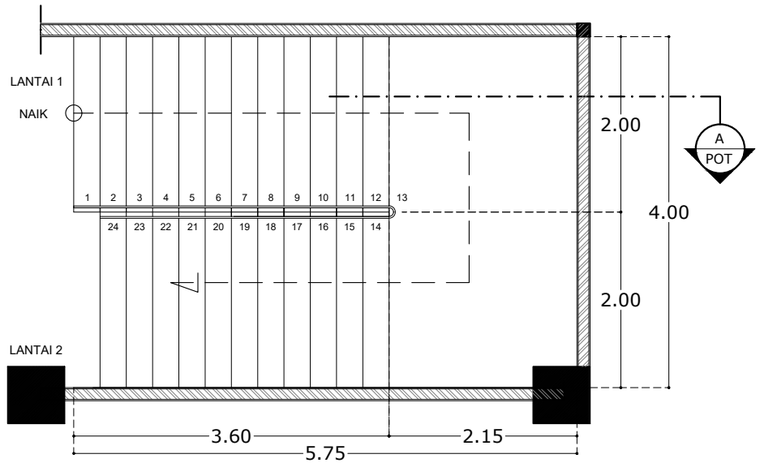


DENAH RAILING TANGGA LANTAI 1 TIPE B

SKALA 1 : 70

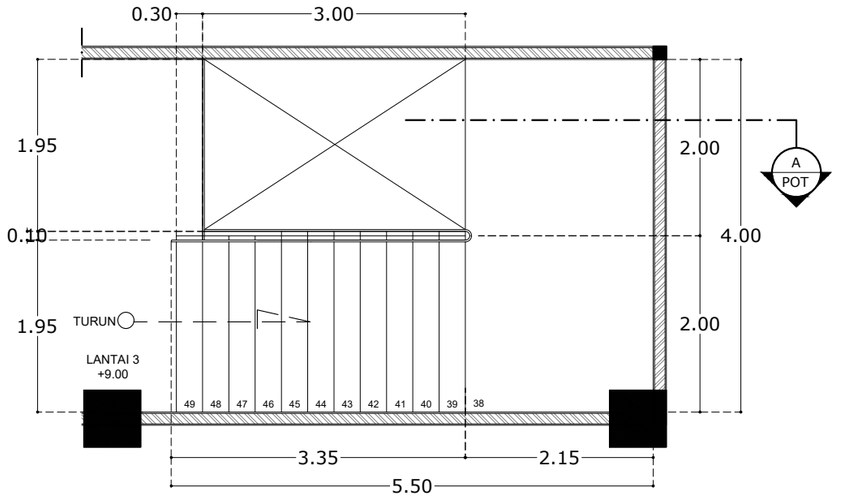

DENAH RAILING TANGGA LANTAI 3 TIPE B

SKALA 1 : 70

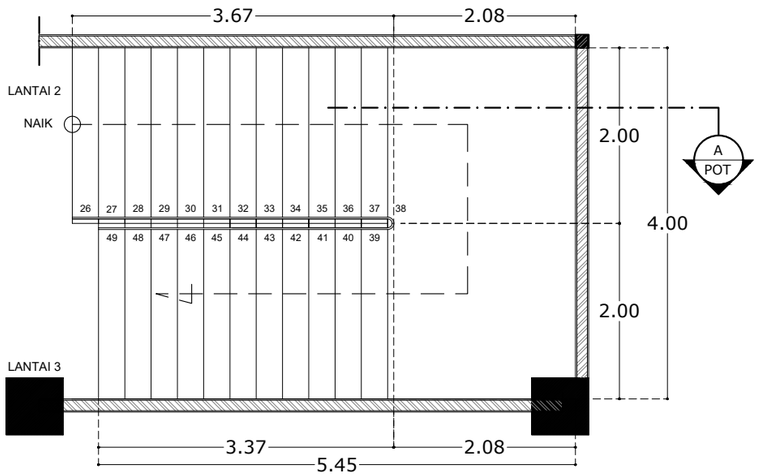

DENAH RAILING TANGGA LANTAI 2 TIPE B

SKALA 1 : 70

INSTANSI

UNIVERSITAS ISLAM NEGERI
AR-RANIRY BANDA ACEH
JL. SYEKH ABDUR RAUF NO.1, KOPELMA DARUSSALAM-BANDA ACEH

Catatan :

Nama Pekerjaan :

PERENCANAAN PEMBANGUNAN GEDUNG RUANG KULIAH TERPADU UIN AR RANIRY BANDA ACEH

Lokasi :

UNIVERSITAS UIN AR RANIRY
BANDA ACEH

Mengetahui :

Konsultan Perencana:

Penanggung Jawab:


Nama Gambar :	SKALA

NO	TANGGAL	REVISI	DIPERIKSA	DISETUJUI
01				
02				
03				
04				

DIRENCANA	TEAM	
DI GAMBAR	TEAM	
DI PERIKSA	TEAM	


UKURAN KERTAS	NO. GAMBAR	TAHUN
A3		2023

HAK CIPTA :
DILARANG MENIRU ATAU MEMPRODUKSI GAMBAR INI BAIK DALAM BENTUK APAPUN KECUALI DENGAN PERSETUJUAN TERTULIS DARI UNIVERSITAS ISLAM NEGERI AR-RANIRY

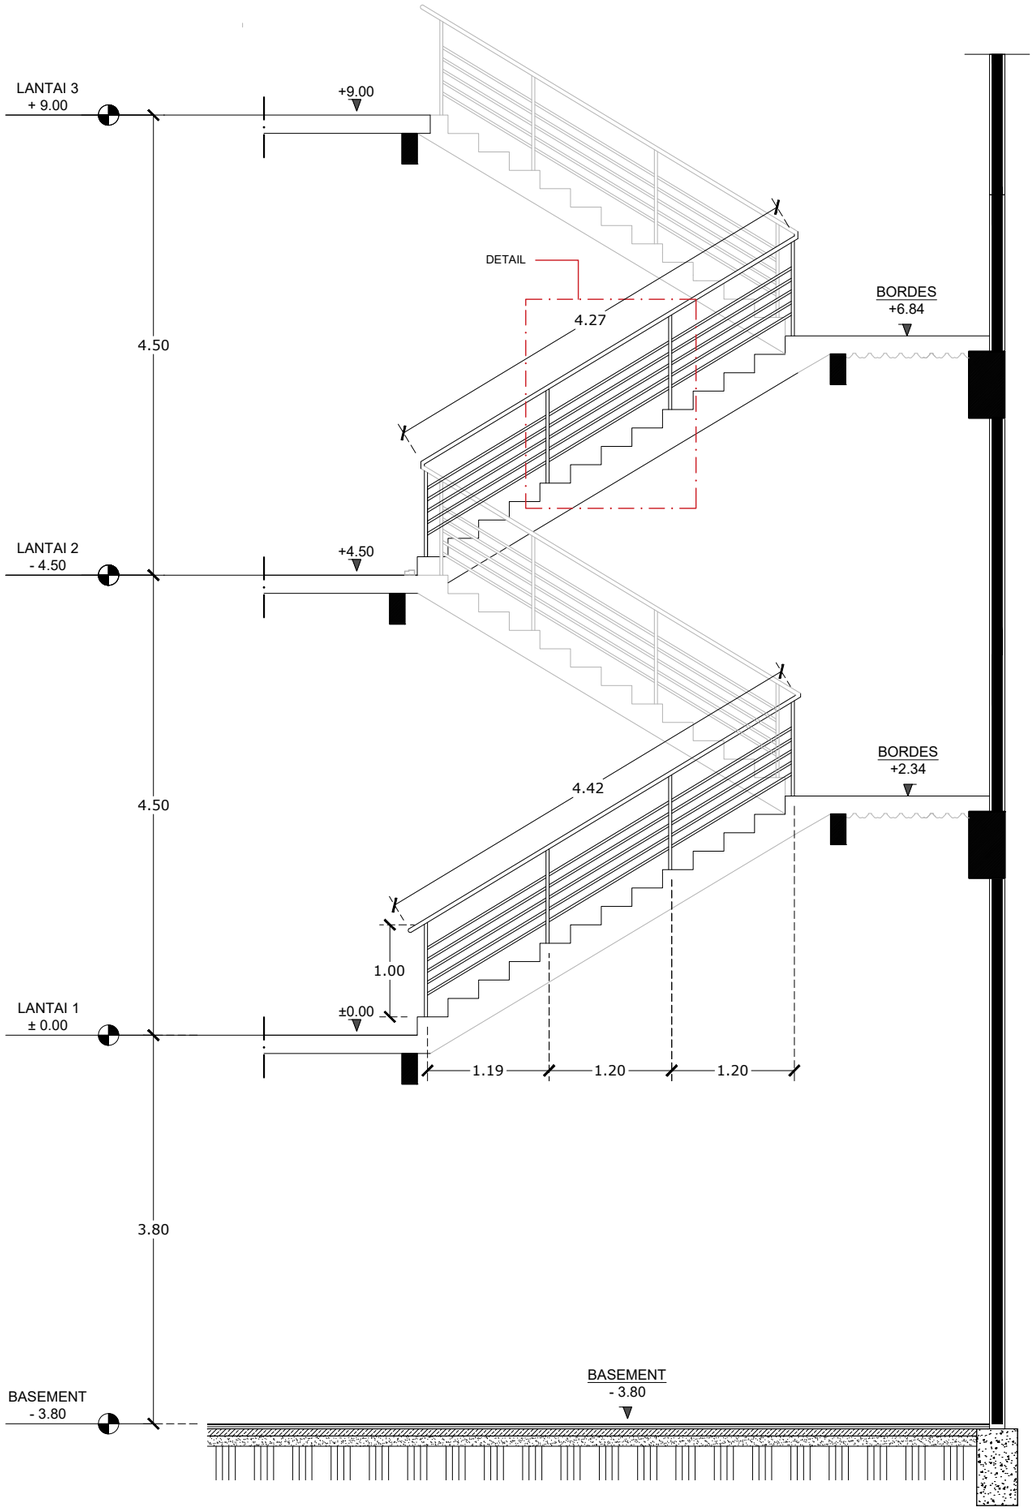

POT. A RAILING TANGGA TIPE B

SKALA 1 : 60

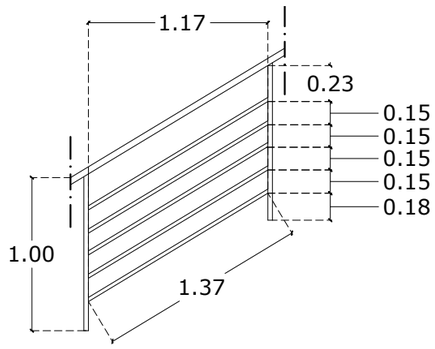

DETAIL RAILING TANGGA TIPE B

SKALA 1 : 40

INSTANSI

UNIVERSITAS ISLAM NEGERI
AR-RANIRY BANDA ACEH
JL. SYEKH ABDUR RAUF NO.1, KOPELMA DARUSSALAM-BANDA ACEH

Catatan :

Nama Pekerjaan :

PERENCANAAN PEMBANGUNAN GEDUNG RUANG KULIAH TERPADU UIN AR RANIRY BANDA ACEH

Lokasi :

UNIVERSITAS UIN AR RANIRY
BANDA ACEH

Mengetahui :

Konsultan Perencana:

Penanggung Jawab:

Nama Gambar : | SKALA

NO	TANGGAL	REVISI	DIPERIKSA	DISETUJUI
01				
02				
03				
04				

DIRENCANA	TEAM	
DI GAMBAR	TEAM	
DI PERIKSA	TEAM	

UKURAN KERTAS	NO. GAMBAR	TAHUN
A3		2023

HAK CIPTA :
DILARANG MENIRU ATAU MEMPRODUKSI GAMBAR INI BAIK DALAM BENTUK APAPUN KECUALI DENGAN PERSETUJUAN TERTULIS DARI UNIVERSITAS ISLAM NEGERI AR-RANIRY

G A M B A R S T R U K T U R A L

DAFTAR GAMBAR

NO.	NAMA GAMBAR	SKALA
B. GAMBAR STRUKTURAL		
1	RENCANA POLA ATAP	1 : 200
2	RENCANA KUDA - KUDA ATAP - 1	1 : 200
3	RENCANA RANGKA ATAP - 1	1 : 200
4	DETAIL KUDA - KUDA ATAP - 1	1 : 50
5	DETAIL 1	1 : 20
6	DETAIL 2	1 : 20
7	DETAIL 3	1 : 20
8	RENCANA KUDA - KUDA ATAP - 2	1 : 200
9	RENCANA RANGKA ATAP - 2	1 : 200
10	DETAIL 1	1 : 20
11	DETAIL 2	1 : 20
12	DETAIL 3	1 : 20
13	RENCANA KUDA - KUDA ATAP - 3	1 : 200
14	RENCANA RANGKA ATAP - 3	1 : 200
15	DETAIL BASE PLATE BALOK ATAP	1 : 20
16	DETAIL BASE PLATE KOLOM ATAP	1 : 20
17	DETAIL KUDA - KUDA ATAP - 3	1 : 50
18	DENAH KOLOM Elv. -5.30 s/d -3.80	1 : 200
19	DENAH KOLOM Elv. -3.80 s/d -1.50	1 : 200
20	DENAH KOLOM Elv. -1.50 s/d ±0.00	1 : 200
21	DENAH KOLOM Elv. ±0.00 s/d +3.65	1 : 200
22	DENAH KOLOM Elv. +3.65 s/d +4.50	1 : 200
23	DENAH KOLOM Elv. +4.50 s/d +9.00	1 : 200
24	DENAH KOLOM Elv. +9.00 s/d +13.50	1 : 200
25	DENAH KOLOM Elv. +13.50 s/d +16.00	1 : 200
26	RENCANA PEMBALOKAN SLOOF Elv -4.30	1 : 200
27	RENCANA PEMBALOKAN Elv. -2.00	1 : 200
28	RENCANA PEMBALOKAN Elv. ±0.00	1 : 200
29	RENCANA PEMBALOKAN Elv. +4.50	1 : 200
30	RENCANA PEMBALOKAN Elv. +9.00	1 : 200
31	RENCANA RING BALOK Elv. +13.50	1 : 200
32	DENAH PEMBALOKAAN Elv. +16.00	1 : 200
33	RENCANA PLAT LANTAI Elv. ±0.00	1 : 200
34	RENCANA PLAT LANTAI Elv. +4.50	1 : 200
35	RENCANA PLAT LANTAI Elv. +9.00	1 : 200
36	RENCANA PLAT BETON Elv. +13.50	1 : 200
37	DENAH PLAT BETON Elv. +16.00	1 : 200
38	RENCANA WIREMESH M - 7 (LT. DASAR)	1 : 200
39	DETAIL PEMBALOKAN BALOK SLOOF - BS1 (35 x 55 CM)	1 : 200
40	DETAIL PEMBALOKAN BALOK - B1 (40 x 70 CM)	NTS
41	DETAIL PEMBALOKAN BALOK - B2 (35 x 55 CM)	NTS
42	DETAIL PEMBALOKAN BALOK - B3 (35 x 80 CM)	NTS
43	DETAIL PEMBALOKAN BALOK - B4 (25 x 30 CM)	NTS
44	DETAIL PEMBALOKAN RING BALOK - RB1 (35 x 55 CM)	NTS

INSTANSI

UNIVERSITAS ISLAM NEGERI
AR-RANIRY BANDA ACEH
JL. SYEKH ABDUR RAUF NO.1, KOPELMA DARUSSALAM-BANDA ACEH

Catatan :

Nama Pekerjaan :

PERENCANAAN PEMBANGUNAN GEDUNG RUANG KULIAH TERPADU UIN AR RANIRY BANDA ACEH

Lokasi :

UNIVERSITAS UIN AR RANIRY
BANDA ACEH

Mengetahui :

Konsultan Perencana:

Penanggung Jawab:

Nama Gambar : | SKALA

NO	TANGGAL	REVISI	DIPERIKSA	DISETUJUI
01				
02				
03				
04				

DIRENCANA	TEAM	
DI GAMBAR	TEAM	
DI PERIKSA	TEAM	

UKURAN KERTAS	NO. GAMBAR	TAHUN
A3		2023

HAK CIPTA :
DILARANG MENIRU ATAU MEMPRODUKSI GAMBAR INI BAIK DALAM BENTUK APAPUN KECUALI DENGAN PERSETUJUAN TERTULIS DARI UNIVERSITAS ISLAM NEGERI AR-RANIRY

D A F T A R G A M B A R

45	DETAIL PEMBALOKAN RING BALOK - RB2 (35 x 45 CM)	NTS
46	DETAIL PEMBALOKAN RING BALOK - RB3 (30 x 50 CM)	NTS
47	DETAIL PEMBALOKAN RING BALOK - RB4, RB 5, RB 6	NTS
48	DETAIL PEMBALOKAN KOLOM	NTS
49	DENAH PERLETAKAN TANGGA	1 : 200
50	DENAH PEMBESIAN TANGGA 1 (LT.1-LT.2)	1 : 50
51	DETAIL DENAH TANGGA 1 (LT.1-LT.2)	1 : 50
52	DENAH PEMBESIAN TANGGA 1 (LT.2-LT.3)	1 : 50
53	DETAIL DENAH TANGGA 1 (LT.2-LT.3)	1 : 50
54	POTONGAN A-A TANGGA 1	1 : 50
55	DENAH PEMBESIAN TANGGA 2	1 : 50
56	DETAIL DENAH TANGGA 2	1 : 50
57	POTONGAN A-A TANGGA 2	1 : 50
58	DENAH PEMBESIAN TANGGA 3 (LT.1-LT.2)	1 : 50
59	DETAIL DENAH TANGGA 3 (LT.1-LT.2)	1 : 50
60	DENAH PEMBESIAN TANGGA 3 (LT.2-LT.3)	1 : 50
61	DETAIL DENAH TANGGA 3 (LT.2-LT.3)	1 : 50
62	POTONGAN A-A TANGGA 3	1 : 50
63	DENAH PEMBESIAN TANGGA 4	1 : 50
64	DETAIL DENAH TANGGA 4	1 : 50
65	POTONGAN A-A TANGGA 4	1 : 50
66		
67		

INSTANSI

UNIVERSITAS ISLAM NEGERI
AR-RANIRY BANDA ACEH
JL. SYEKH ABDUR RAUF NO.1, KOPELMA DARUSSALAM-BANDA ACEH

Catatan :

Nama Pekerjaan :

PERENCANAAN PEMBANGUNAN GEDUNG RUANG KULIAH TERPADU UIN AR RANIRY BANDA ACEH

Lokasi :

UNIVERSITAS UIN AR RANIRY
BANDA ACEH

Mengetahui :

Konsultan Perencana:

Penanggung Jawab:

Nama Gambar :


SKALA

NO	TANGGAL	REVISI	DIPERIKSA	DISETUJUI
01				
02				
03				
04				

DIRENCANA	TEAM	
DI GAMBAR	TEAM	
DI PERIKSA	TEAM	

UKURAN KERTAS	NO. GAMBAR	TAHUN
A3		2023

HAK CIPTA :
DILARANG MENIRU ATAU MEMPRODUKSI GAMBAR INI BAIK DALAM BENTUK APAPUN KECUALI DENGAN PERSETUJUAN TERTULIS DARI UNIVERSITAS ISLAM NEGERI AR-RANIRY

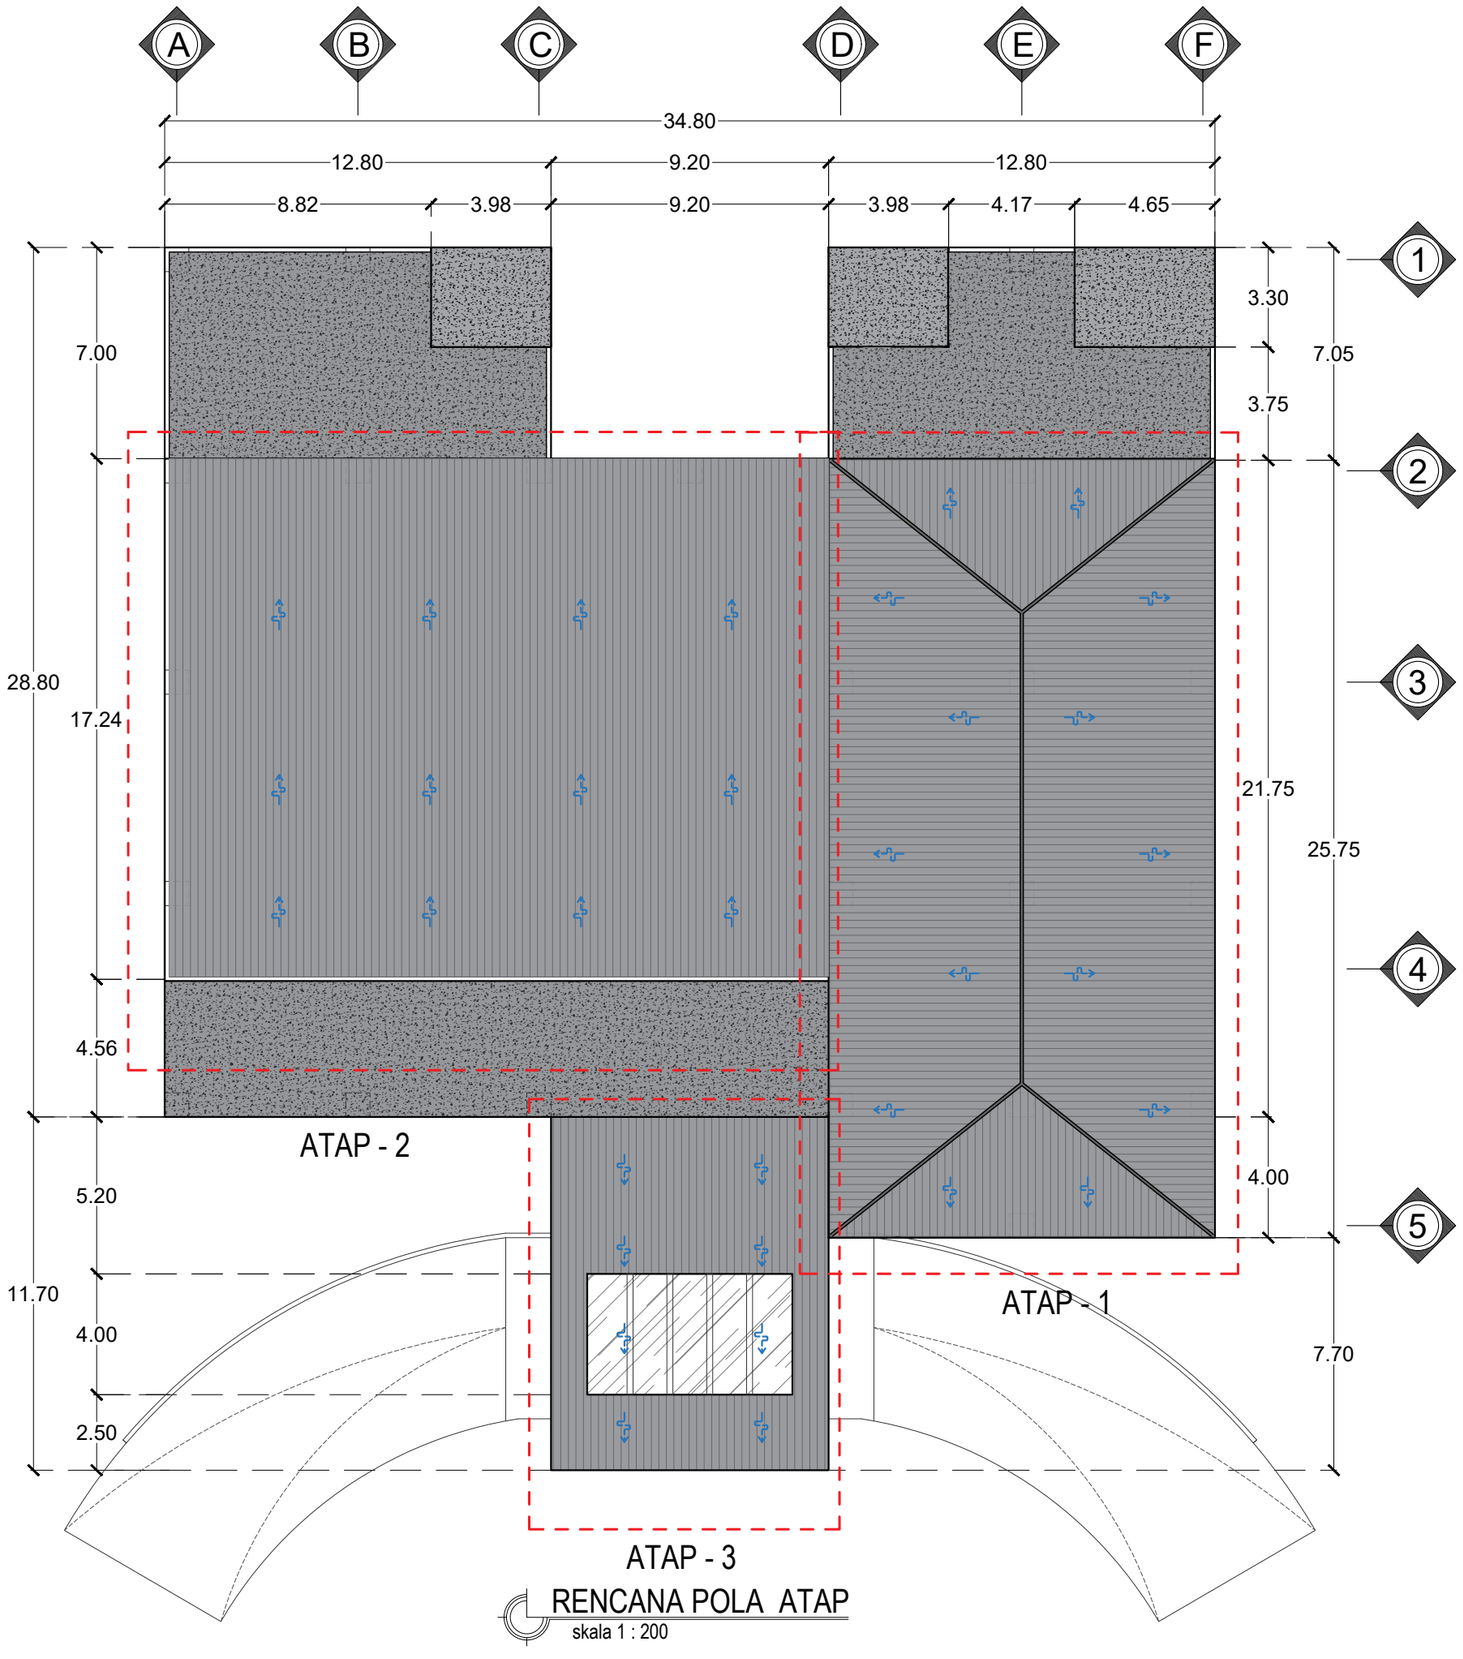

RENCANA POLA ATAP

skala 1 : 200

INSTANSI

UNIVERSITAS ISLAM NEGERI
AR-RANIRY BANDA ACEH

JL. SYEKH ABDUR RAUF NO.1, KOPELMA DARUSSALAM-BANDA ACEH

Catatan :

Nama Pekerjaan :

PERENCANAAN PEMBANGUNAN GEDUNG RUANG KULIAH TERPADU UIN AR RANIRY BANDA ACEH

Lokasi :

UNIVERSITAS UIN AR RANIRY
BANDA ACEH

Mengetahui :

Konsultan Perencana:

Penanggung Jawab:


Nama Gambar : | SKALA

NO	TANGGAL	REVISI	DIPERIKSA	DISETUJUI
01				
02				
03				
04				

DIRENCANA	TEAM	
DI GAMBAR	TEAM	
DI PERIKSA	TEAM	

UKURAN KERTAS	NO. GAMBAR	TAHUN
A3		2023

HAK CIPTA :
DILARANG MENIRU ATAU MEMPRODUKSI GAMBAR INI BAIK DALAM BENTUK APAPUN KECUALI DENGAN PERSETUJUAN TERTULIS DARI UNIVERSITAS ISLAM NEGERI AR-RANIRY

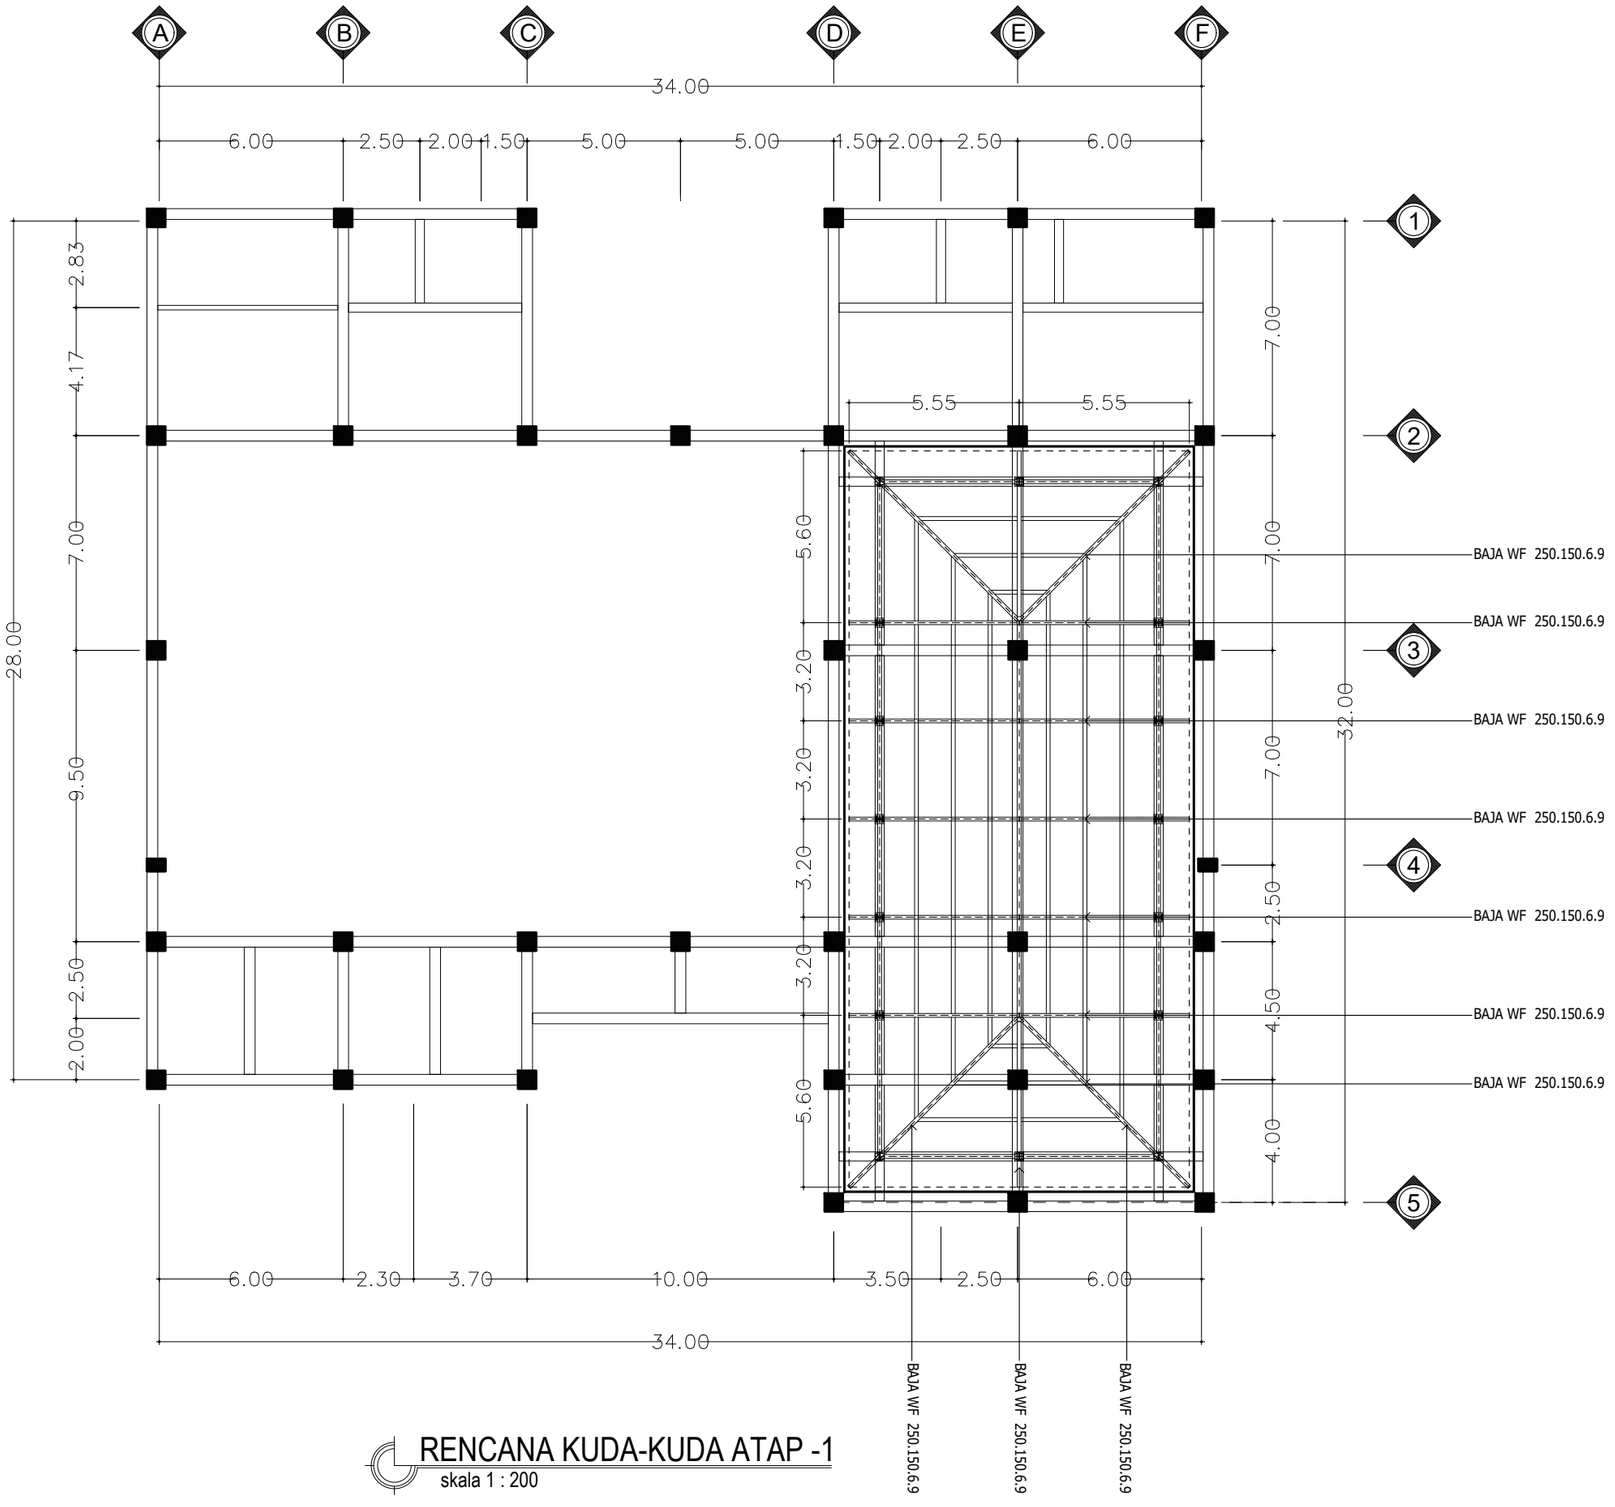

RENCANA KUDA-KUDA ATAP -1

skala 1 : 200

INSTANSI

UNIVERSITAS ISLAM NEGERI
AR-RANIRY BANDA ACEH

JL. SYEKH ABDUR RAUF NO.1, KOPELMA DARUSSALAM-BANDA ACEH

Catatan :

Nama Pekerjaan :

PERENCANAAN PEMBANGUNAN GEDUNG RUANG KULIAH TERPADU UIN AR RANIRY BANDA ACEH

Lokasi :

UNIVERSITAS UIN AR RANIRY
BANDA ACEH

Mengetahui :

Konsultan Perencana:

Penanggung Jawab:

Nama Gambar :


SKALA

NO	TANGGAL	REVISI	DIPERIKSA	DISETUJUI
01				
02				
03				
04				

DIRENCANA	TEAM	
DI GAMBAR	TEAM	
DI PERIKSA	TEAM	

UKURAN KERTAS	NO. GAMBAR	TAHUN
A3		2023

HAK CIPTA :
DILARANG MENIRU ATAU MEMPRODUKSI GAMBAR INI BAIK DALAM BENTUK APAPUN KECUALI DENGAN PERSETUJUAN TERTULIS DARI UNIVERSITAS ISLAM NEGERI AR-RANIRY

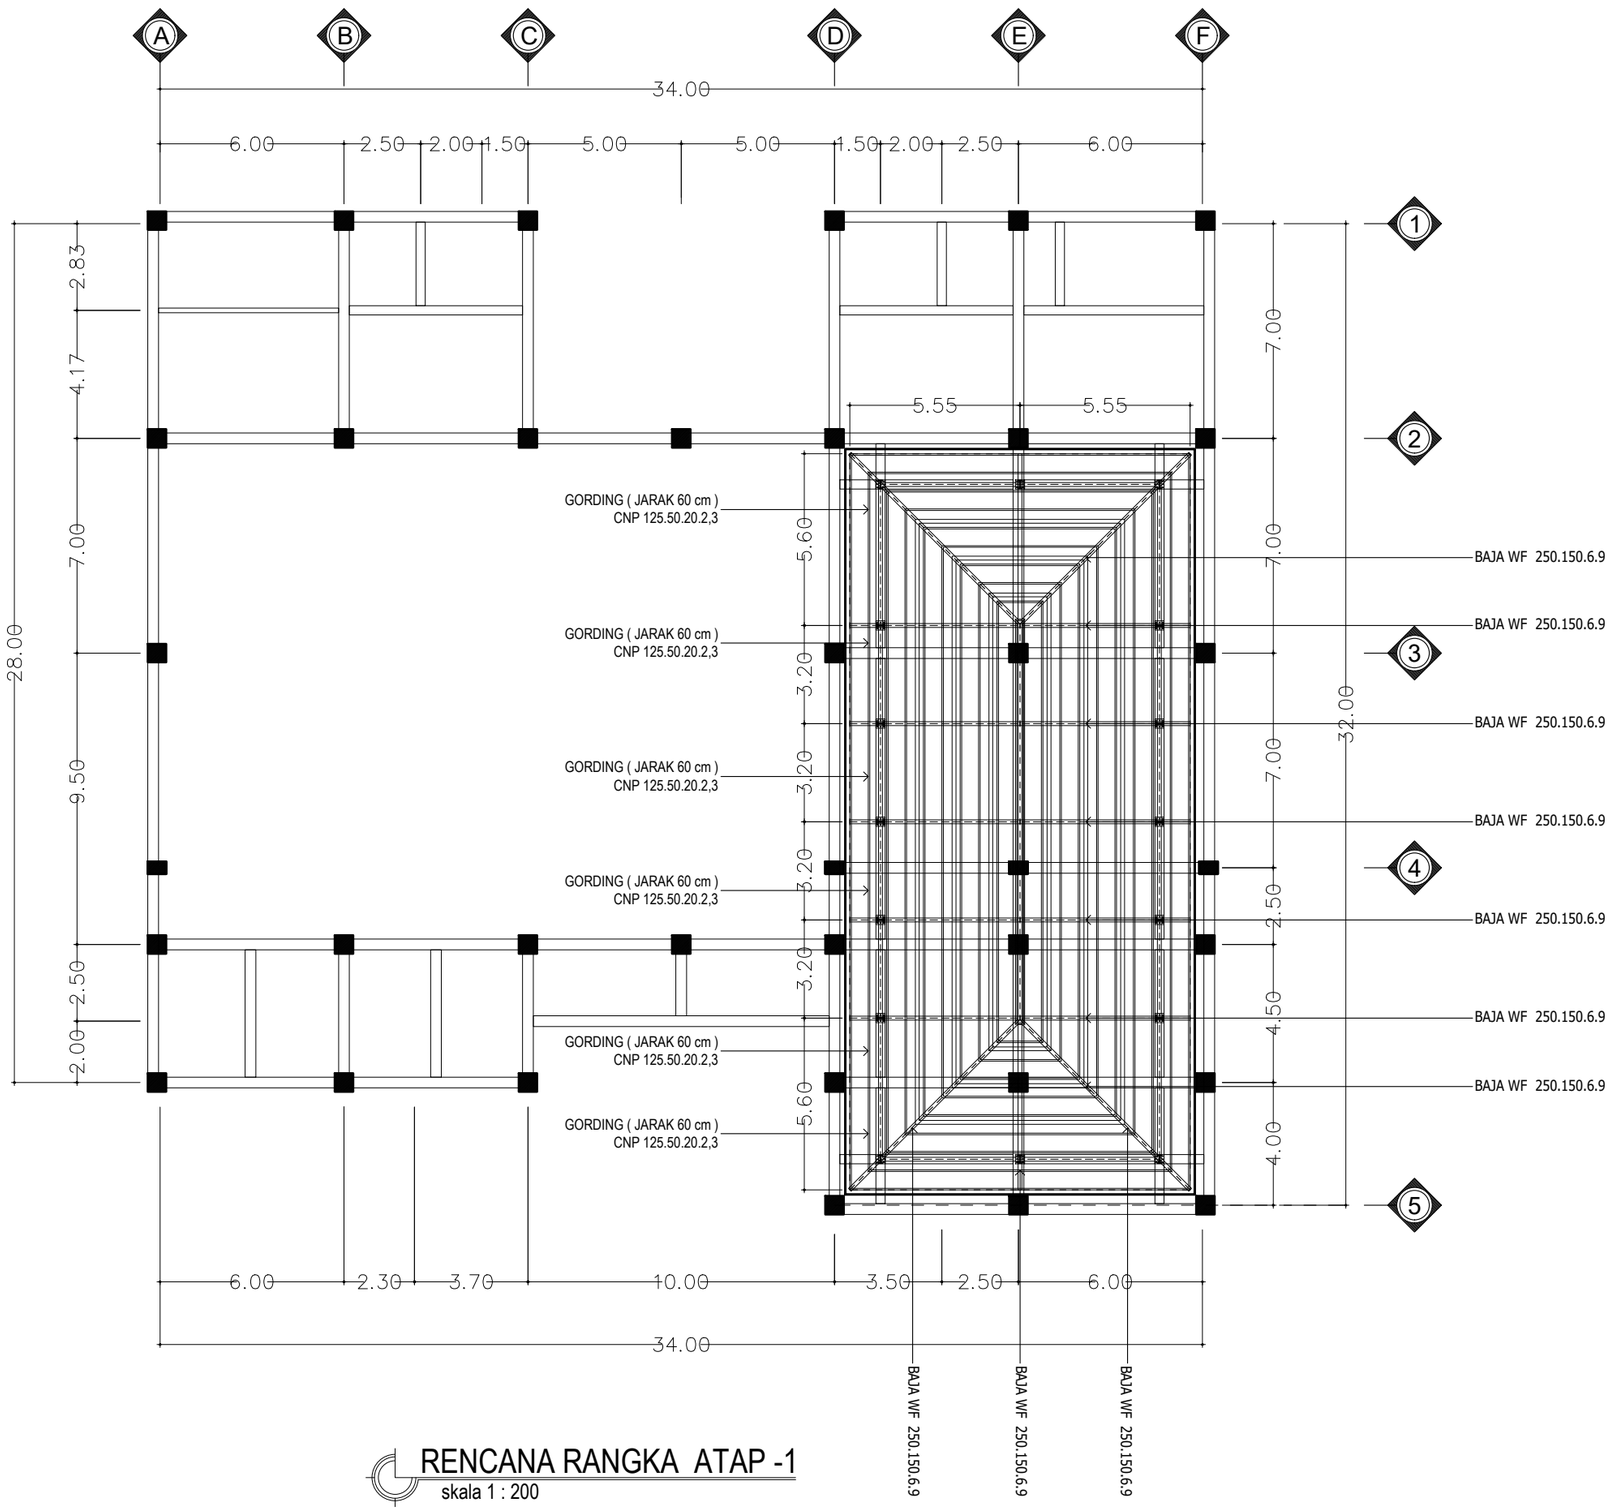

RENCANA RANGKA ATAP -1

skala 1 : 200

INSTANSI

UNIVERSITAS ISLAM NEGERI
AR-RANIRY BANDA ACEH

JL. SYEKH ABDUR RAUF NO.1, KOPELMA DARUSSALAM-BANDA ACEH

Catatan :

Nama Pekerjaan :

PERENCANAAN PEMBANGUNAN GEDUNG RUANG KULIAH TERPADU UIN AR RANIRY BANDA ACEH

Lokasi :

UNIVERSITAS UIN AR RANIRY
BANDA ACEH

Mengetahui :

Konsultan Perencana:

Penanggung Jawab:


Nama Gambar :

SKALA

NO	TANGGAL	REVISI	DIPERIKSA	DISETUJUI
01				
02				
03				
04				

DIRENCANA	TEAM	
DI GAMBAR	TEAM	
DI PERIKSA	TEAM	
UKURAN KERTAS	NO. GAMBAR	TAHUN
A3		2023

HAK CIPTA :
DILARANG MENIRU ATAU MEMPRODUKSI GAMBAR INI BAIK DALAM BENTUK APAPUN KECUALI DENGAN PERSETUJUAN TERTULIS DARI UNIVERSITAS ISLAM NEGERI AR-RANIRY

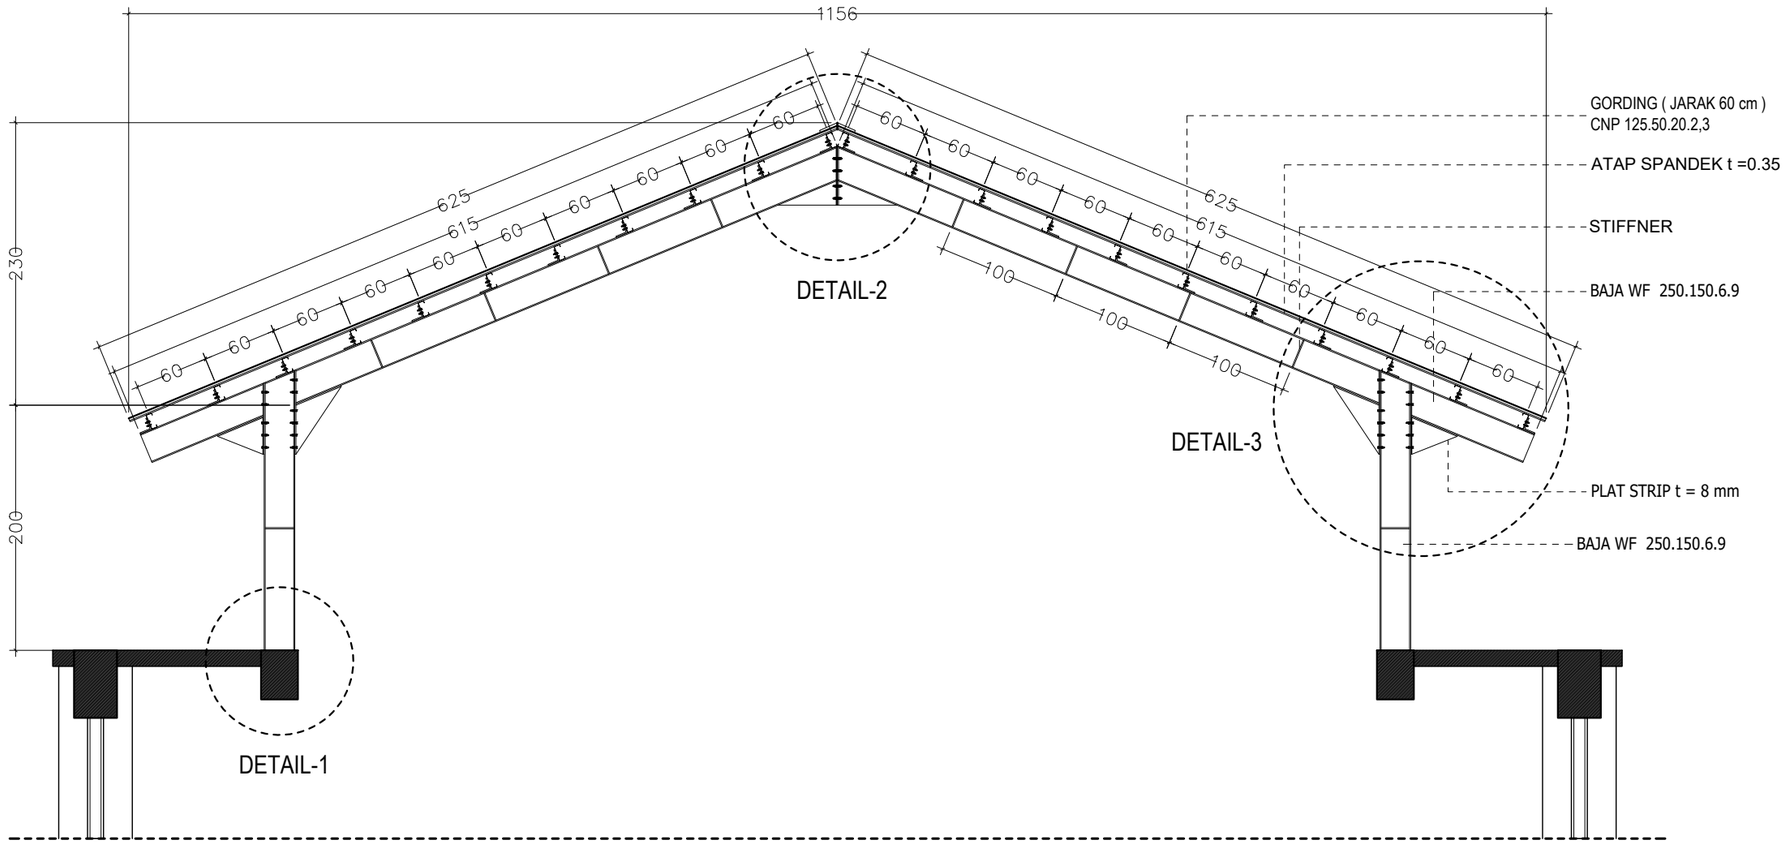

DETAIL KUDA-KDA ATAP -1

skala 1 : 50

INSTANSI

UNIVERSITAS ISLAM NEGERI
AR-RANIRY BANDA ACEH
JL. SYEKH ABDUR RAUF NO.1, KOPELMA DARUSSALAM-BANDA ACEH

Catatan :

Nama Pekerjaan :

PERENCANAAN PEMBANGUNAN GEDUNG RUANG KULIAH TERPADU UIN AR RANIRY BANDA ACEH

Lokasi :

UNIVERSITAS UIN AR RANIRY
BANDA ACEH

Mengetahui :

Konsultan Perencana:

Penanggung Jawab:


Nama Gambar :	SKALA

NO	TANGGAL	REVISI	DIPERIKSA	DISETUJUI
01				
02				
03				
04				


DIRENCANA	TEAM	
DI GAMBAR	TEAM	
DI PERIKSA	TEAM	

UKURAN KERTAS	NO. GAMBAR	TAHUN
A3		2023

HAK CIPTA :
DILARANG MENIRU ATAU MEMPRODUKSI GAMBAR INI BAIK DALAM BENTUK APAPUN KECUALI DENGAN PERSETUJUAN TERTULIS DARI UNIVERSITAS ISLAM NEGERI AR-RANIRY

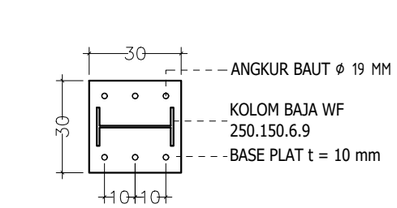

DETAIL - 1
skala 1 : 20

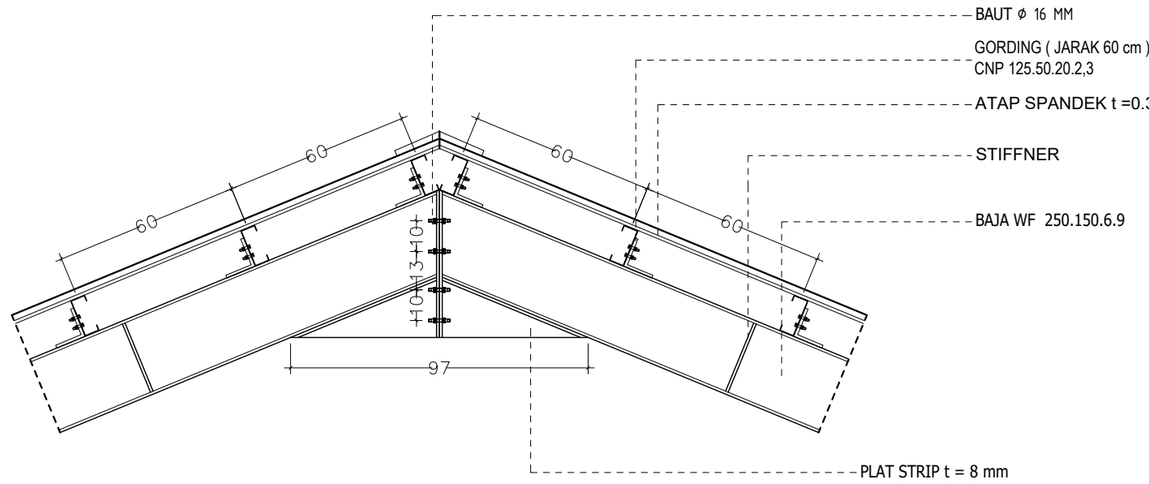

DETAIL - 2
skala 1 : 20

INSTANSI

UNIVERSITAS ISLAM NEGERI
AR-RANIRY BANDA ACEH
JL. SYEKH ABDUR RAUF NO.1, KOPELMA DARUSSALAM-BANDA ACEH

Catatan :

Nama Pekerjaan :

PERENCANAAN PEMBANGUNAN GEDUNG RUANG KULIAH TERPADU UIN AR RANIRY BANDA ACEH

Lokasi :

UNIVERSITAS UIN AR RANIRY
BANDA ACEH

Mengetahui :

Konsultan Perencana:

Penanggung Jawab:


Nama Gambar :	SKALA

NO	TANGGAL	REVISI	DIPERIKSA	DISETUJUI
01				
02				
03				
04				

DIRENCANA	TEAM	
DI GAMBAR	TEAM	
DI PERIKSA	TEAM	

UKURAN KERTAS	NO. GAMBAR	TAHUN
A3		2023

HAK CIPTA :
DILARANG MENIRU ATAU MEMPRODUKSI GAMBAR INI BAIK DALAM BENTUK APAPUN KECUALI DENGAN PERSETUJUAN TERTULIS DARI UNIVERSITAS ISLAM NEGERI AR-RANIRY

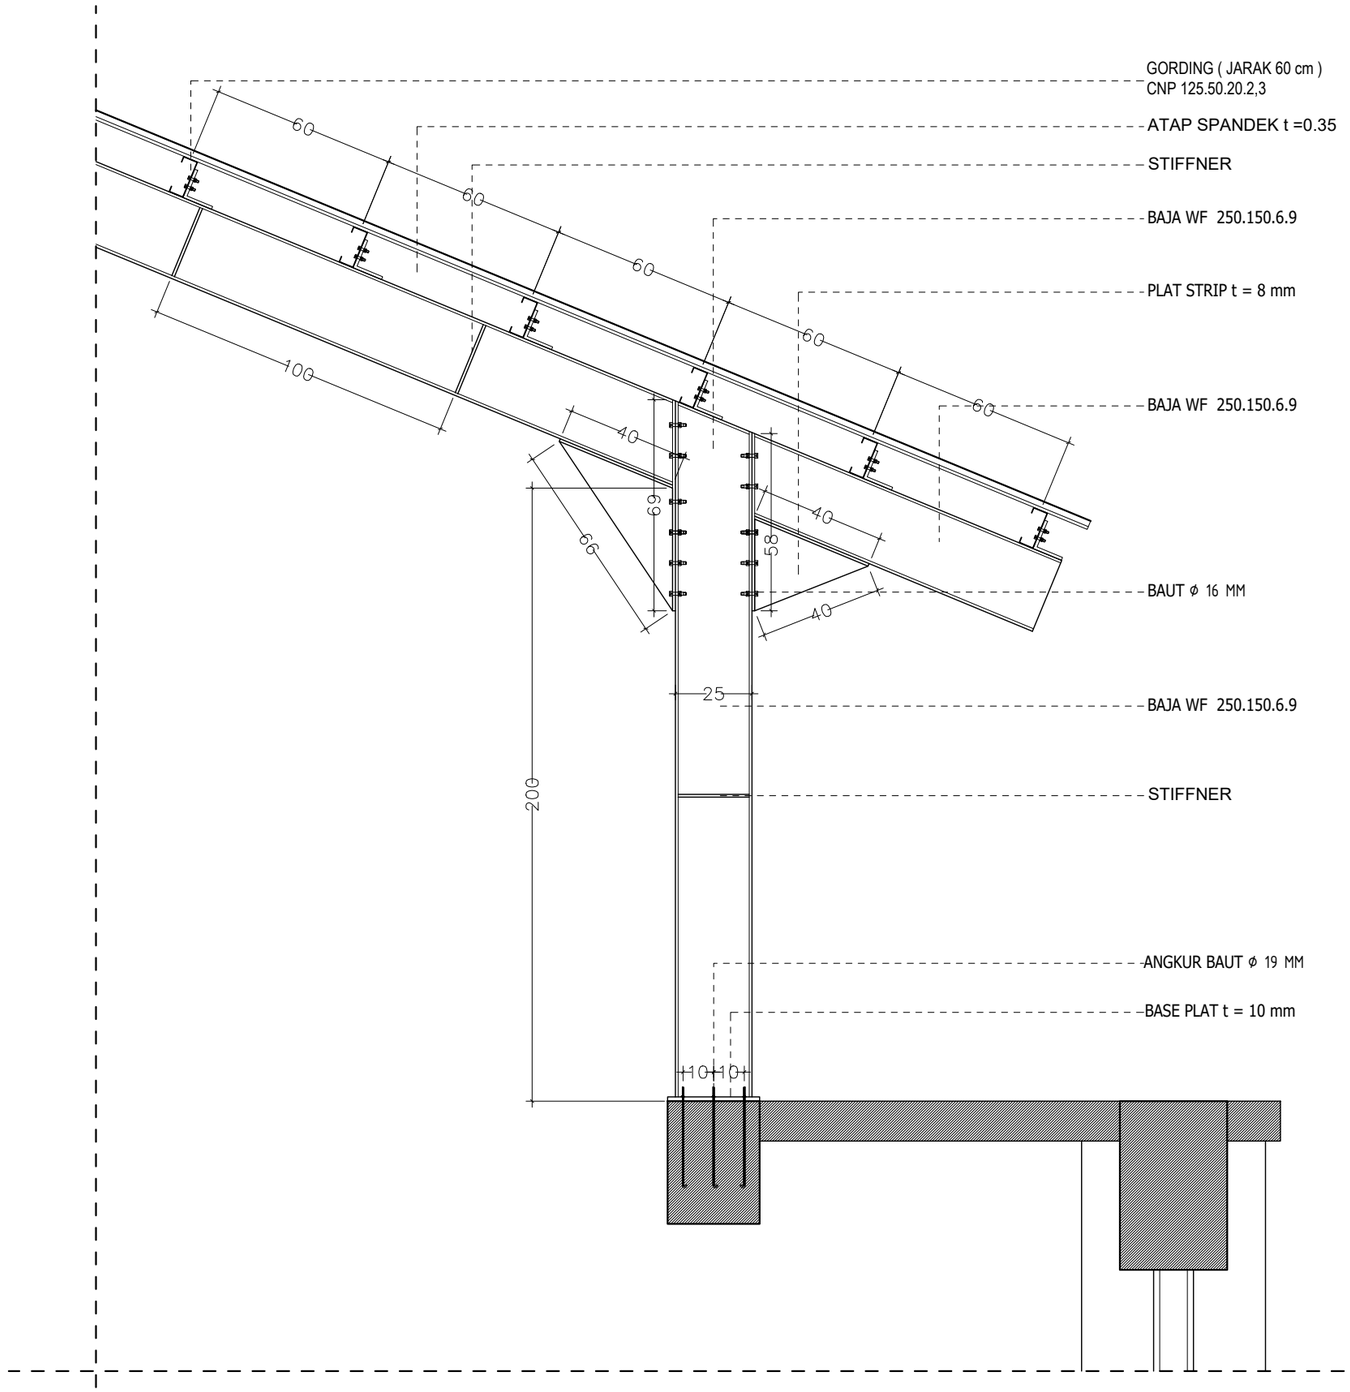

DETAIL - 3
skala 1 : 20

INSTANSI

UNIVERSITAS ISLAM NEGERI
AR-RANIRY BANDA ACEH
JL. SYEKH ABDUR RAUF NO.1, KOPELMA DARUSSALAM-BANDA ACEH

Catatan :

Nama Pekerjaan :

PERENCANAAN PEMBANGUNAN GEDUNG RUANG KULIAH TERPADU UIN AR RANIRY BANDA ACEH

Lokasi :

UNIVERSITAS UIN AR RANIRY
BANDA ACEH

Mengetahui :

Konsultan Perencana:

Penanggung Jawab:


Nama Gambar :	SKALA

NO	TANGGAL	REVISI	DIPERIKSA	DISETUJUI
01				
02				
03				
04				

DIRENCANA	TEAM	
DI GAMBAR	TEAM	
DI PERIKSA	TEAM	

UKURAN KERTAS	NO. GAMBAR	TAHUN
A3		2023

HAK CIPTA :
DILARANG MENIRU ATAU MEMPRODUKSI GAMBAR INI BAIK DALAM BENTUK APAPUN KECUALI DENGAN PERSETUJUAN TERTULIS DARI UNIVERSITAS ISLAM NEGERI AR-RANIRY

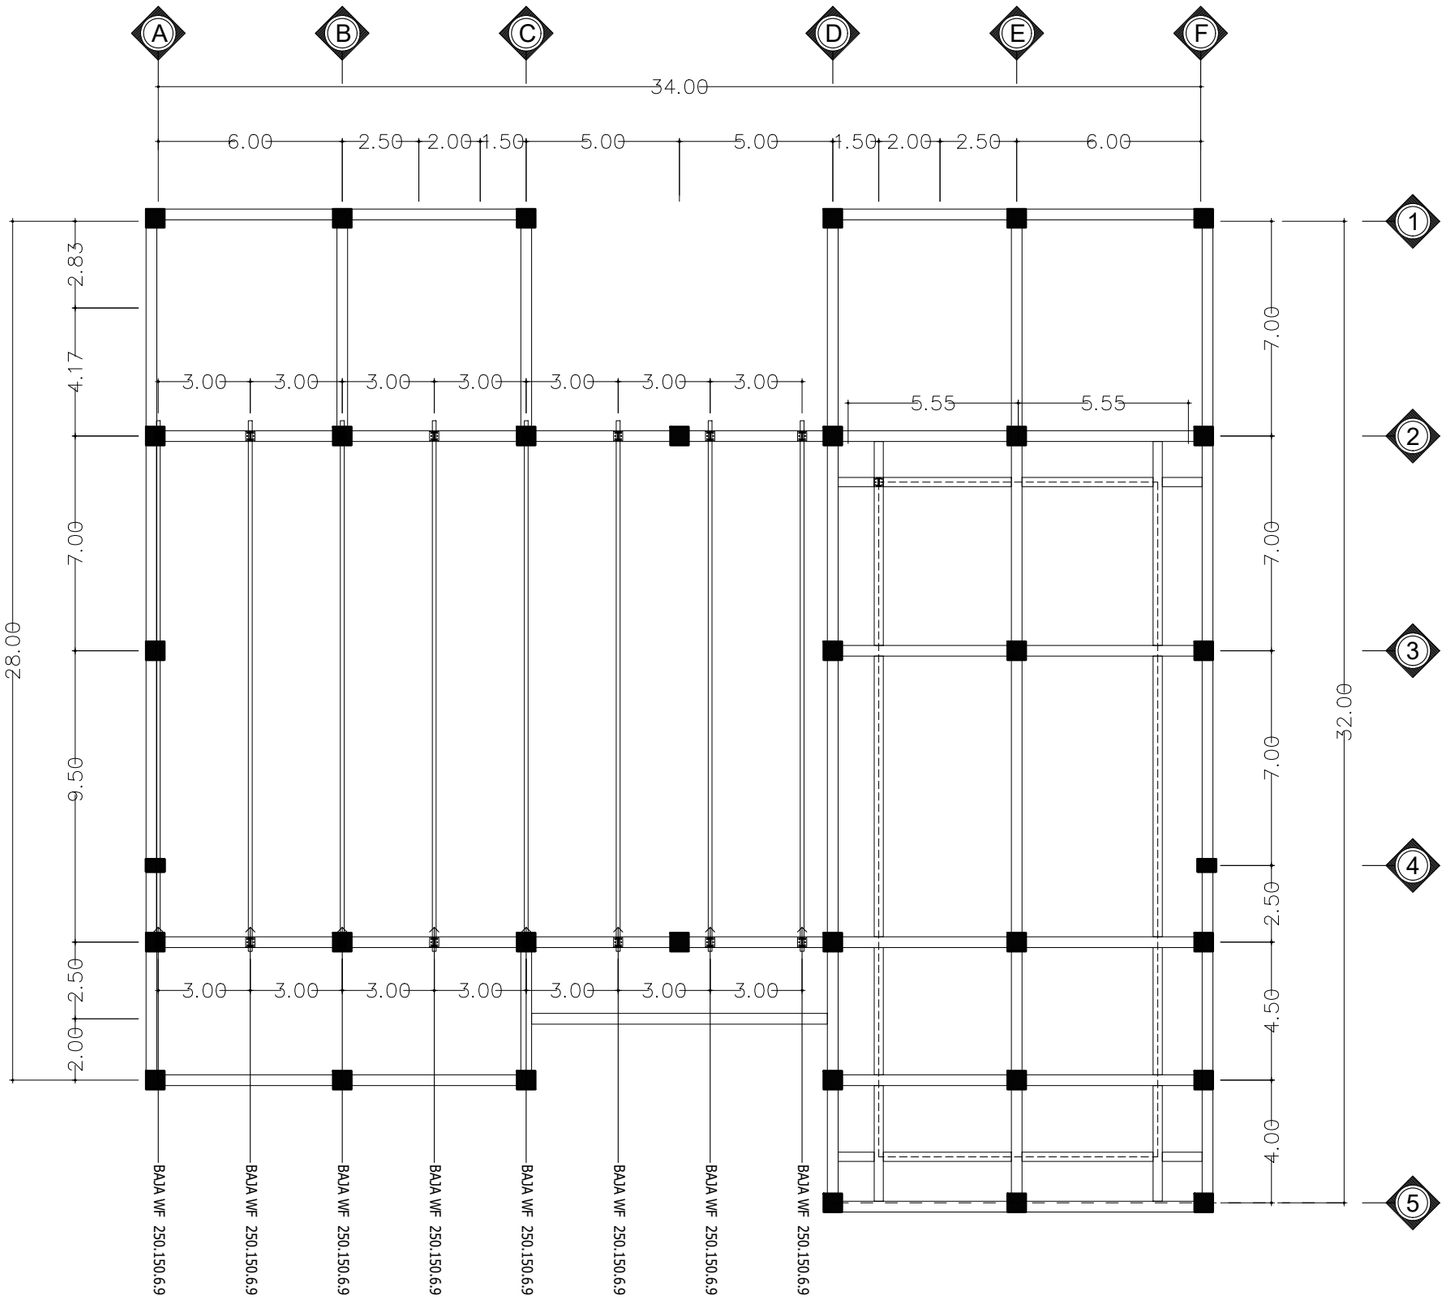

RENCANA KUDA-KUDA ATAP - 2

skala 1 : 200

INSTANSI

UNIVERSITAS ISLAM NEGERI
AR-RANIRY BANDA ACEH

JL. SYEKH ABDUR RAUF NO.1, KOPELMA DARUSSALAM-BANDA ACEH

Catatan :

Nama Pekerjaan :

PERENCANAAN PEMBANGUNAN GEDUNG RUANG KULIAH TERPADU UIN AR RANIRY BANDA ACEH

Lokasi :

UNIVERSITAS UIN AR RANIRY
BANDA ACEH

Mengetahui :

Konsultan Perencana:

Penanggung Jawab:

Nama Gambar :


SKALA

NO	TANGGAL	REVISI	DIPERIKSA	DISETUJUI
01				
02				
03				
04				

DIRENCANA	TEAM	
DI GAMBAR	TEAM	
DI PERIKSA	TEAM	

UKURAN KERTAS	NO. GAMBAR	TAHUN
A3		2023

HAK CIPTA :
DILARANG MENIRU ATAU MEMPRODUKSI GAMBAR INI BAIK DALAM BENTUK APAPUN KECUALI DENGAN PERSETUJUAN TERTULIS DARI UNIVERSITAS ISLAM NEGERI AR-RANIRY

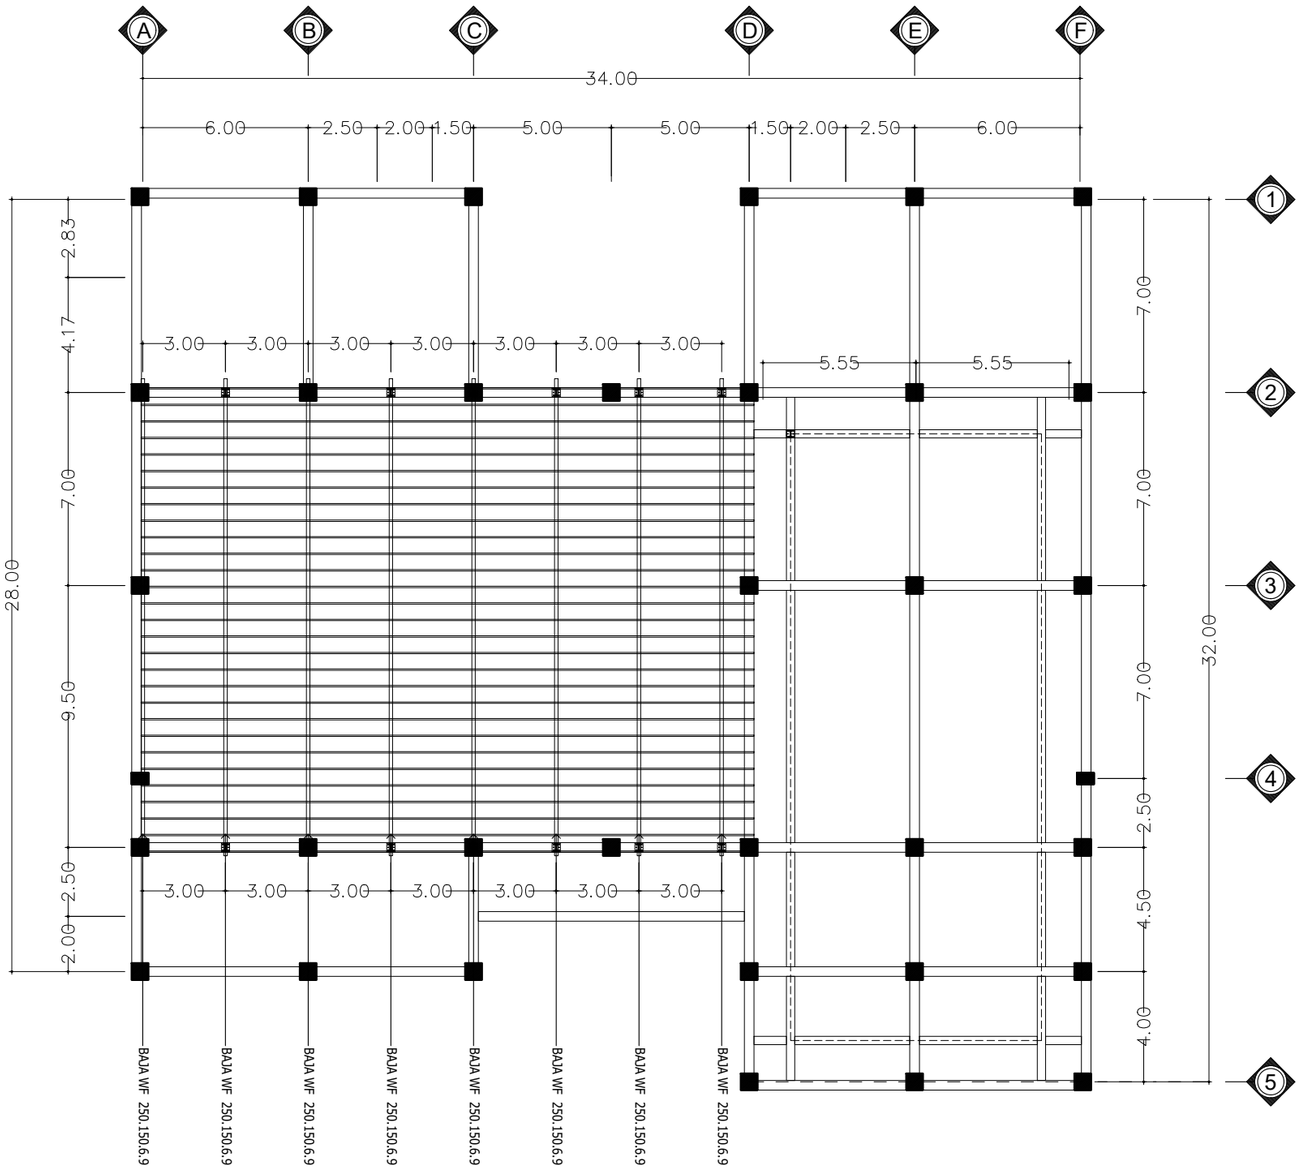

RENCANA RANGKA ATAP - 2

skala 1 : 200

INSTANSI

UNIVERSITAS ISLAM NEGERI
AR-RANIRY BANDA ACEH

JL. SYEKH ABDUR RAUF NO.1, KOPELMA DARUSSALAM-BANDA ACEH

Catatan :

Nama Pekerjaan :

PERENCANAAN PEMBANGUNAN GEDUNG RUANG KULIAH TERPADU UIN AR RANIRY BANDA ACEH

Lokasi :

UNIVERSITAS UIN AR RANIRY
BANDA ACEH

Mengetahui :

Konsultan Perencana:

Penanggung Jawab:


Nama Gambar : | SKALA

NO	TANGGAL	REVISI	DIPERIKSA	DISETUJUI
01				
02				
03				
04				


DIRENCANA	TEAM	
DI GAMBAR	TEAM	
DI PERIKSA	TEAM	

UKURAN KERTAS	NO. GAMBAR	TAHUN
A3		2023


HAK CIPTA :
DILARANG MENIRU ATAU MEMPRODUKSI GAMBAR INI BAIK DALAM BENTUK APAPUN KECUALI DENGAN PERSETUJUAN TERTULIS DARI UNIVERSITAS ISLAM NEGERI AR-RANIRY

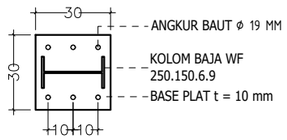


DETAIL - 1
skala 1 : 20

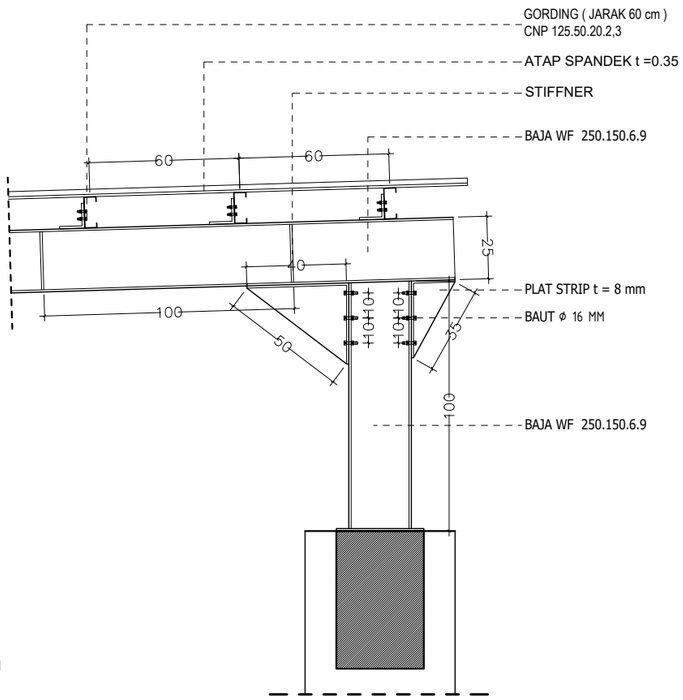

DETAIL - 2
skala 1 : 20

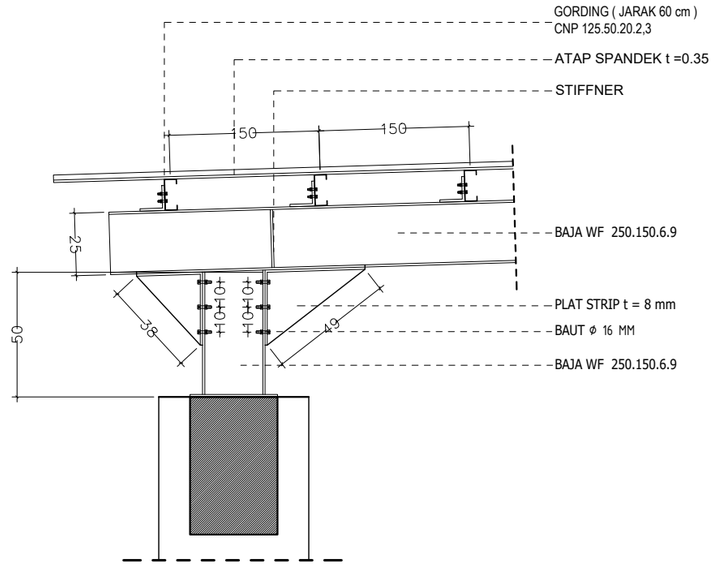

DETAIL - 3
skala 1 : 20

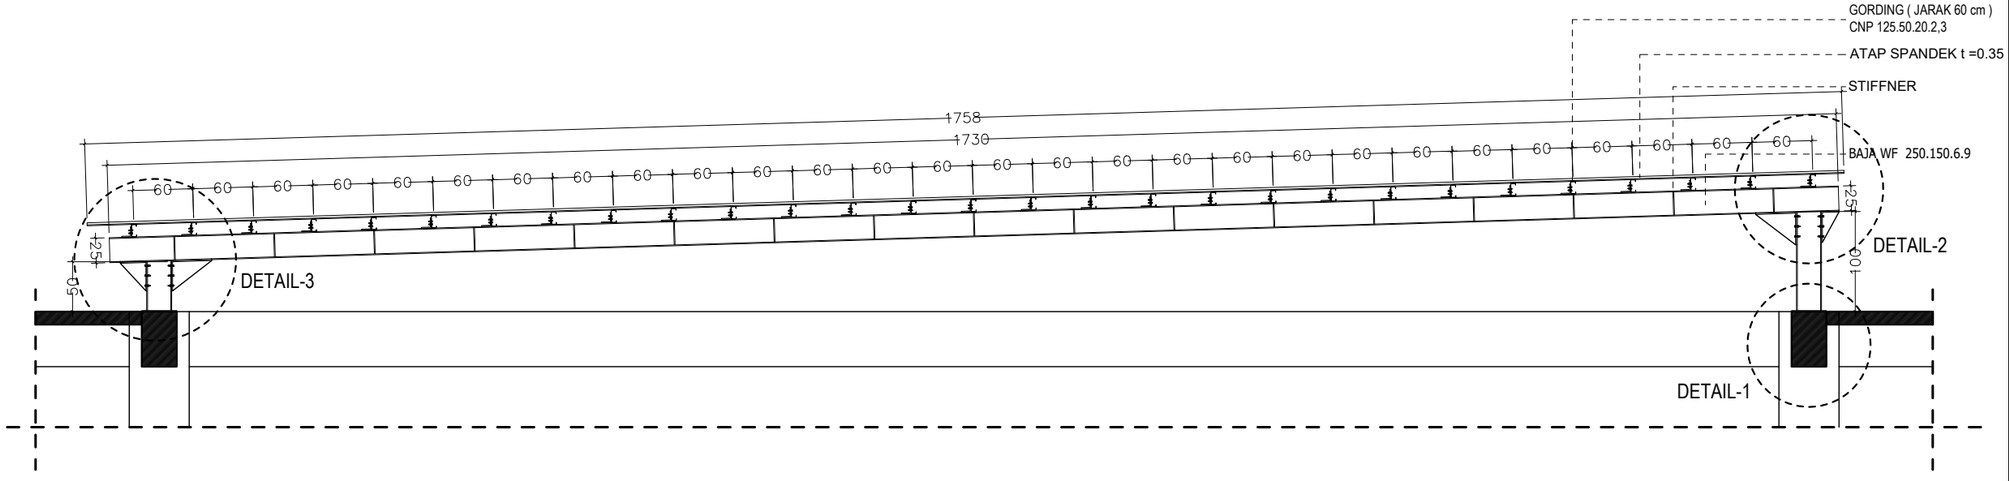

INSTANSI

UNIVERSITAS ISLAM NEGERI
AR-RANIRY BANDA ACEH
JL. SYEKH ABDUR RAUF NO.1, KOPELMA DARUSSALAM-BANDA ACEH

Catatan :

Nama Pekerjaan :

PERENCANAAN PEMBANGUNAN GEDUNG RUANG KULIAH TERPADU UIN AR RANIRY BANDA ACEH

Lokasi :

UNIVERSITAS UIN AR RANIRY
BANDA ACEH

Mengetahui :

Konsultan Perencana:

Penanggung Jawab:

Nama Gambar :


SKALA

NO	TANGGAL	REVISI	DIPERIKSA	DISETUJUI
01				
02				
03				
04				

DIRENCANA	TEAM	
DI GAMBAR	TEAM	
DI PERIKSA	TEAM	

UKURAN KERTAS	NO. GAMBAR	TAHUN
A3		2023

HAK CIPTA :
DILARANG MENIRU ATAU MEMPRODUKSI GAMBAR INI BAIK DALAM BENTUK APAPUN KECUALI DENGAN PERSETUJUAN TERTULIS DARI UNIVERSITAS ISLAM NEGERI AR-RANIRY

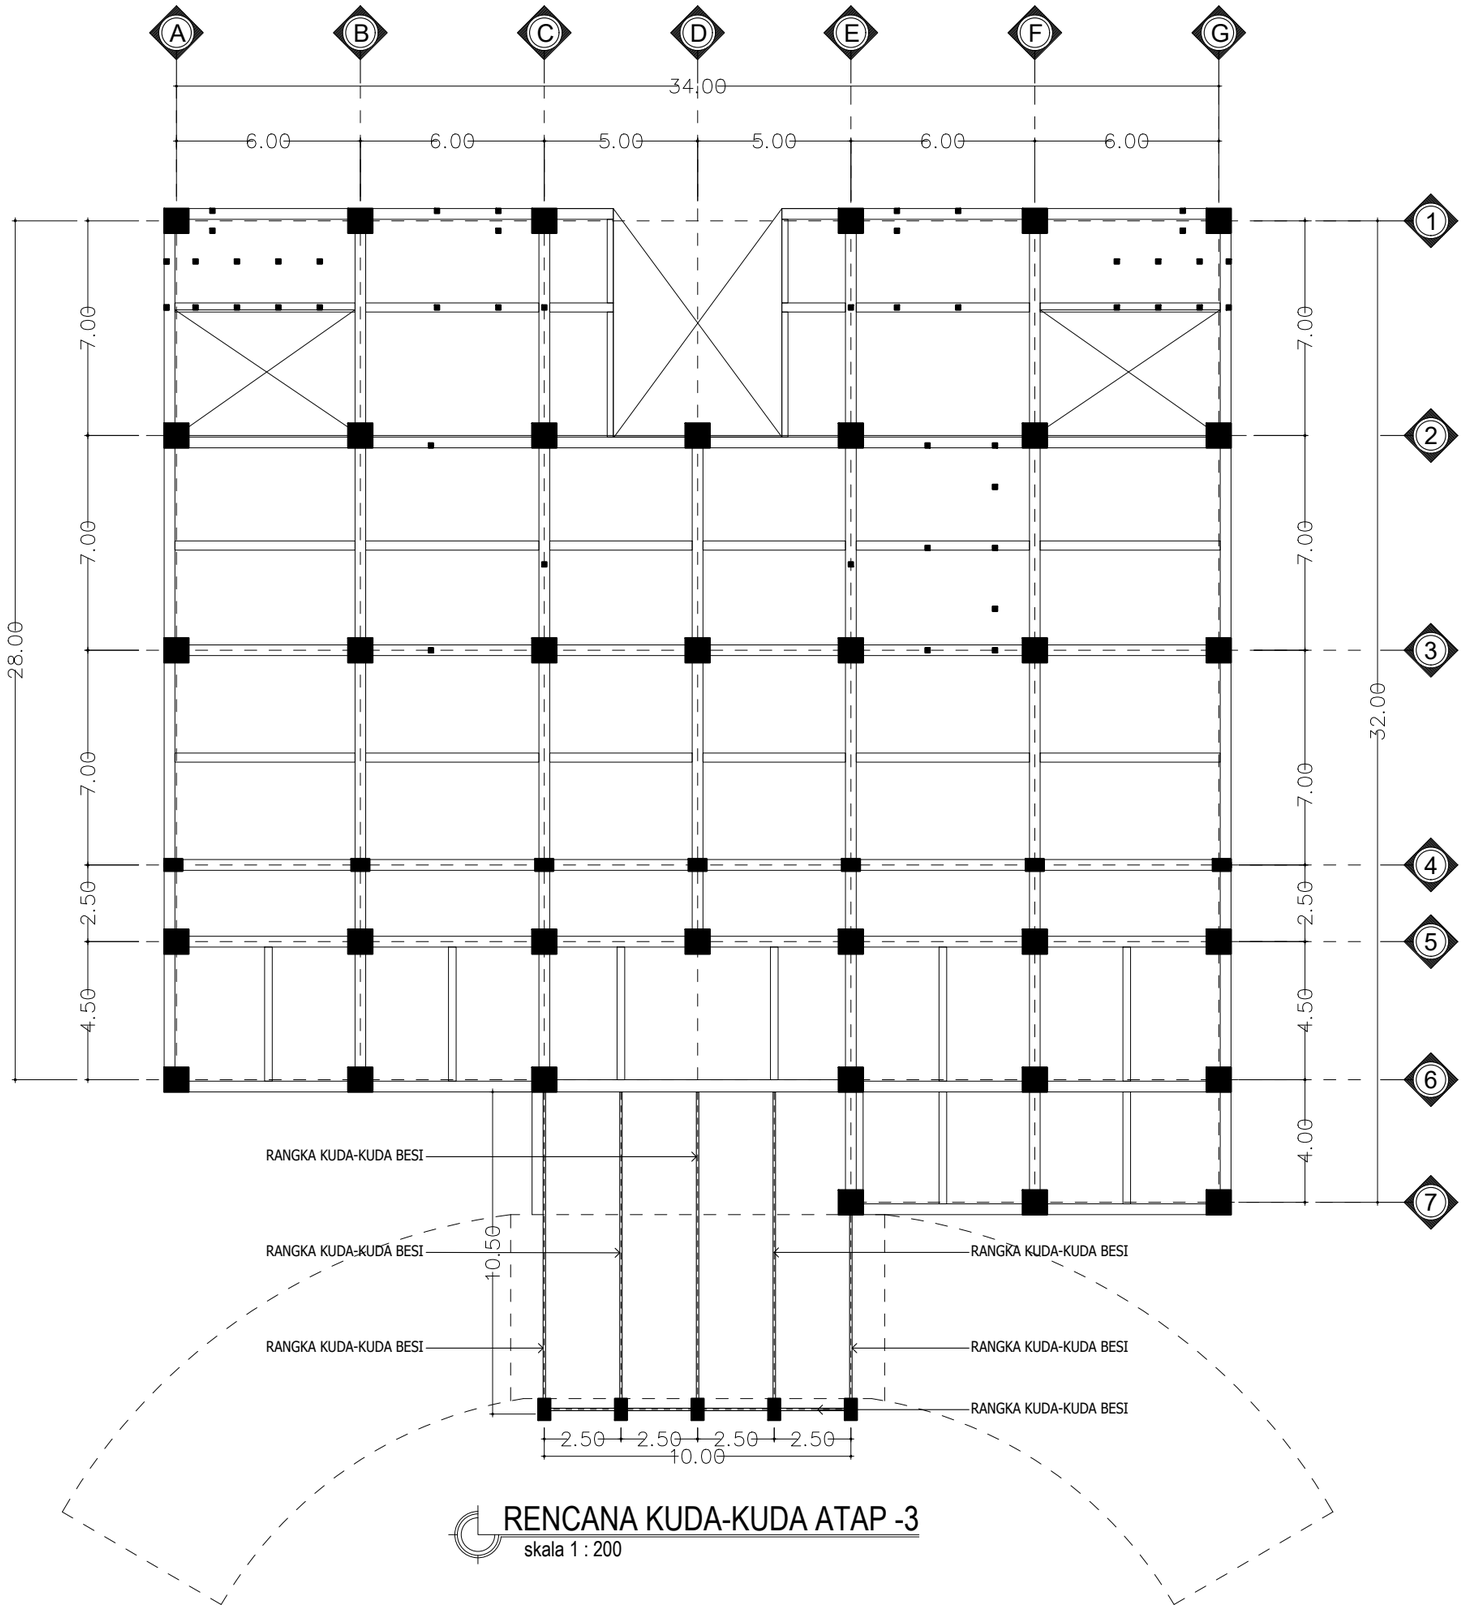

RENCANA KUDA-KUDA ATAP -3

skala 1 : 200

INSTANSI

UNIVERSITAS ISLAM NEGERI
AR-RANIRY BANDA ACEH

JL. SYEKH ABDUR RAUF NO.1, KOPELMA DARUSSALAM-BANDA ACEH

Catatan :

Nama Pekerjaan :

PERENCANAAN PEMBANGUNAN GEDUNG RUANG KULIAH TERPADU UIN AR RANIRY BANDA ACEH

Lokasi :

UNIVERSITAS UIN AR RANIRY
BANDA ACEH

Mengetahui :

Konsultan Perencana:

Penanggung Jawab:


Nama Gambar :	SKALA

NO	TANGGAL	REVISI	DIPERIKSA	DISETUJUI
01				
02				
03				
04				

DIRENCANA	TEAM	
DI GAMBAR	TEAM	
DI PERIKSA	TEAM	

UKURAN KERTAS	NO. GAMBAR	TAHUN
A3		2023

HAK CIPTA :
DILARANG MENIRU ATAU MEMPRODUKSI GAMBAR INI BAIK DALAM BENTUK APAPUN KECUALI DENGAN PERSETUJUAN TERTULIS DARI UNIVERSITAS ISLAM NEGERI AR-RANIRY

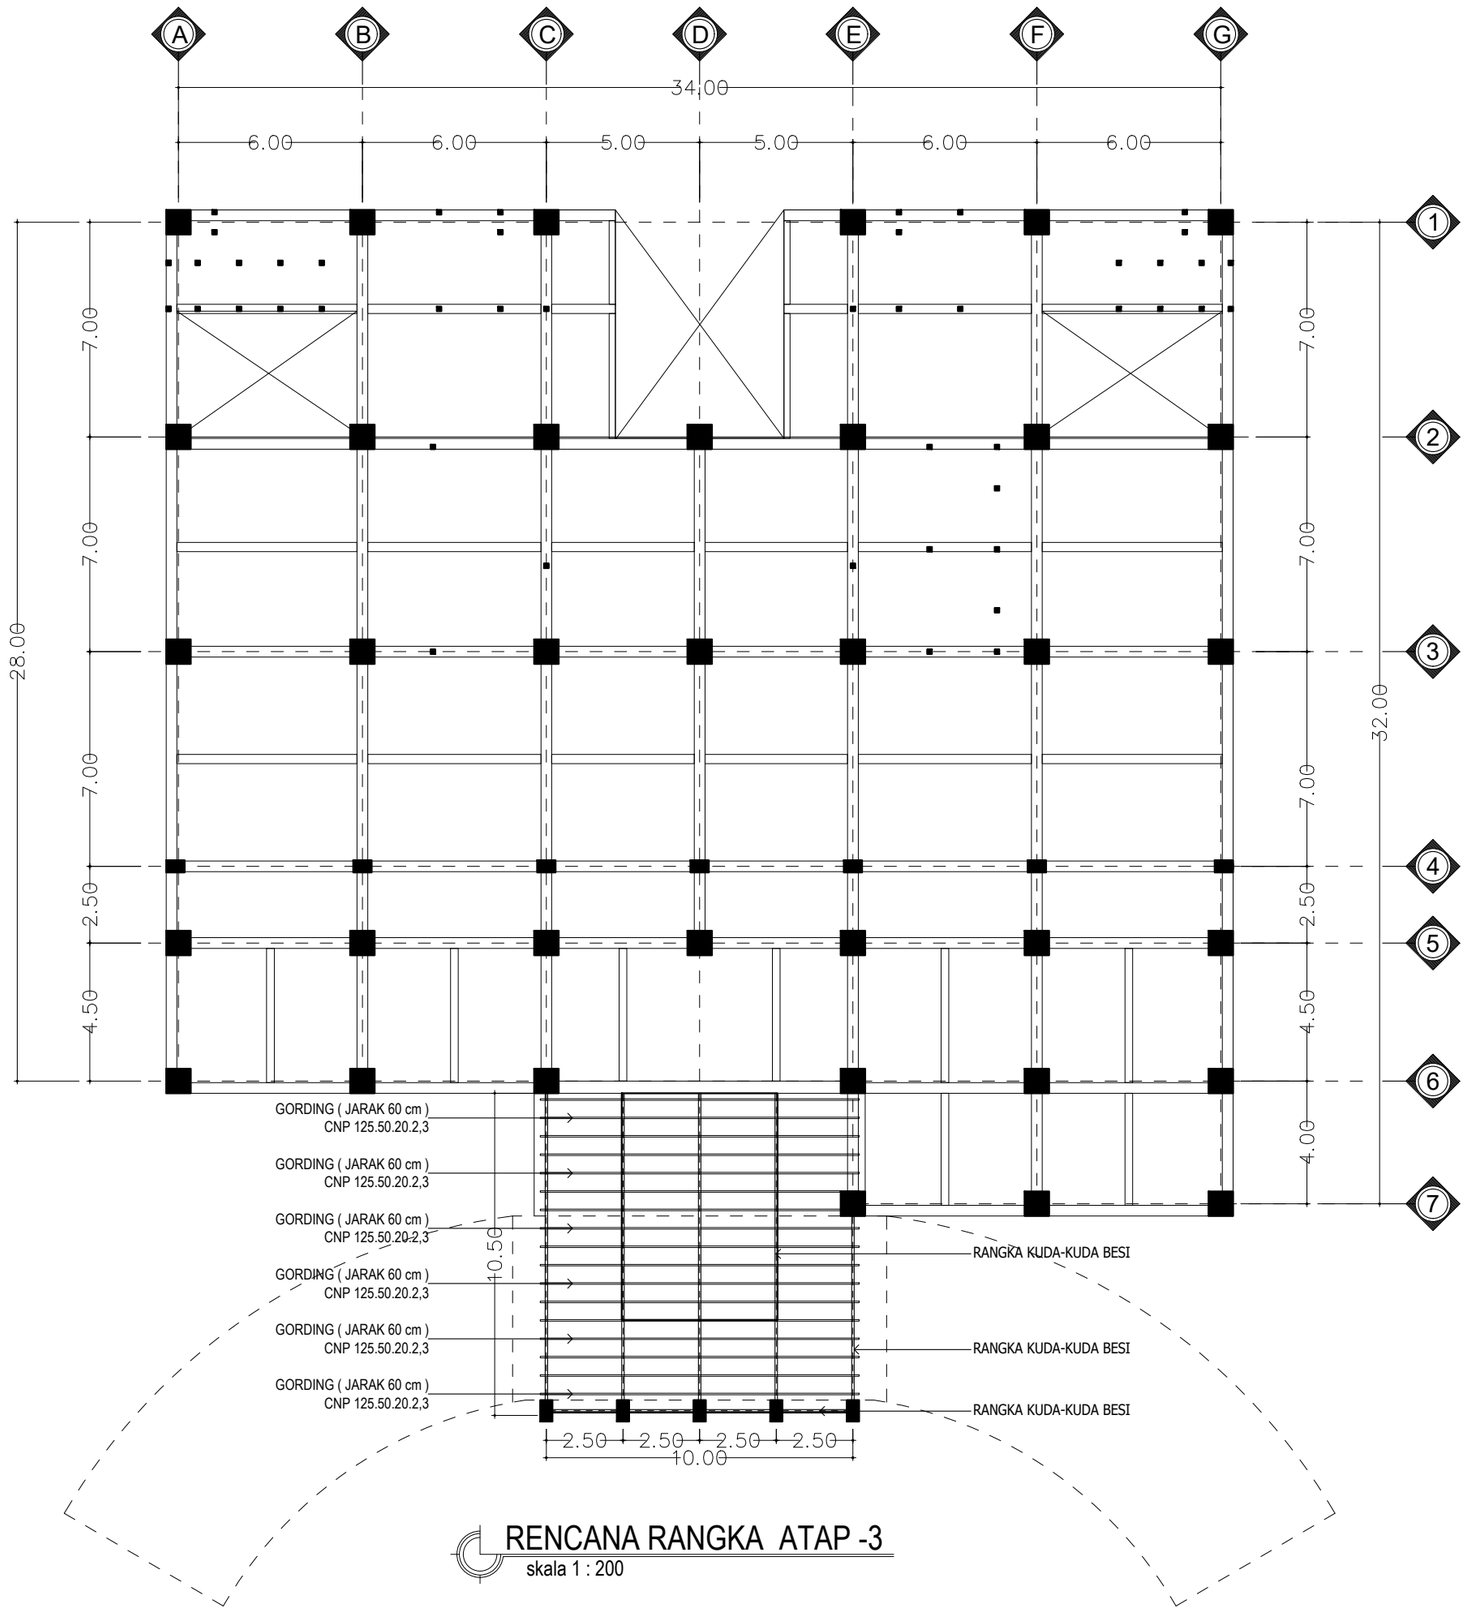

RENCANA RANGKA ATAP -3

skala 1 : 200

INSTANSI

UNIVERSITAS ISLAM NEGERI
AR-RANIRY BANDA ACEH

JL. SYEKH ABDUR RAUF NO.1, KOPELMA DARUSSALAM-BANDA ACEH

Catatan :

Nama Pekerjaan :

PERENCANAAN PEMBANGUNAN GEDUNG RUANG KULIAH TERPADU UIN AR RANIRY BANDA ACEH

Lokasi :

UNIVERSITAS UIN AR RANIRY
BANDA ACEH

Mengetahui :

Konsultan Perencana:

Penanggung Jawab:

Nama Gambar :


SKALA

NO	TANGGAL	REVISI	DIPERIKSA	DISETUJUI
01				
02				
03				
04				

DIRENCANA	TEAM	
DI GAMBAR	TEAM	
DI PERIKSA	TEAM	


UKURAN KERTAS	NO. GAMBAR	TAHUN
A3		2023

HAK CIPTA :
DILARANG MENIRU ATAU MEMPRODUKSI GAMBAR INI BAIK DALAM BENTUK APAPUN KECUALI DENGAN PERSETUJUAN TERTULIS DARI UNIVERSITAS ISLAM NEGERI AR-RANIRY

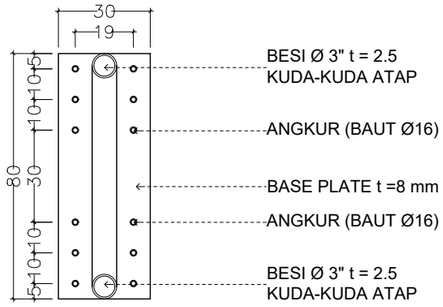


DETAIL BASE PLATE BALOK ATAP

skala 1 : 20

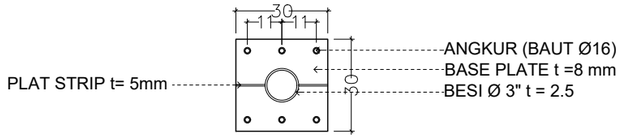

DETAIL BASE PLATE KOLOM ATAP

skala 1 : 20

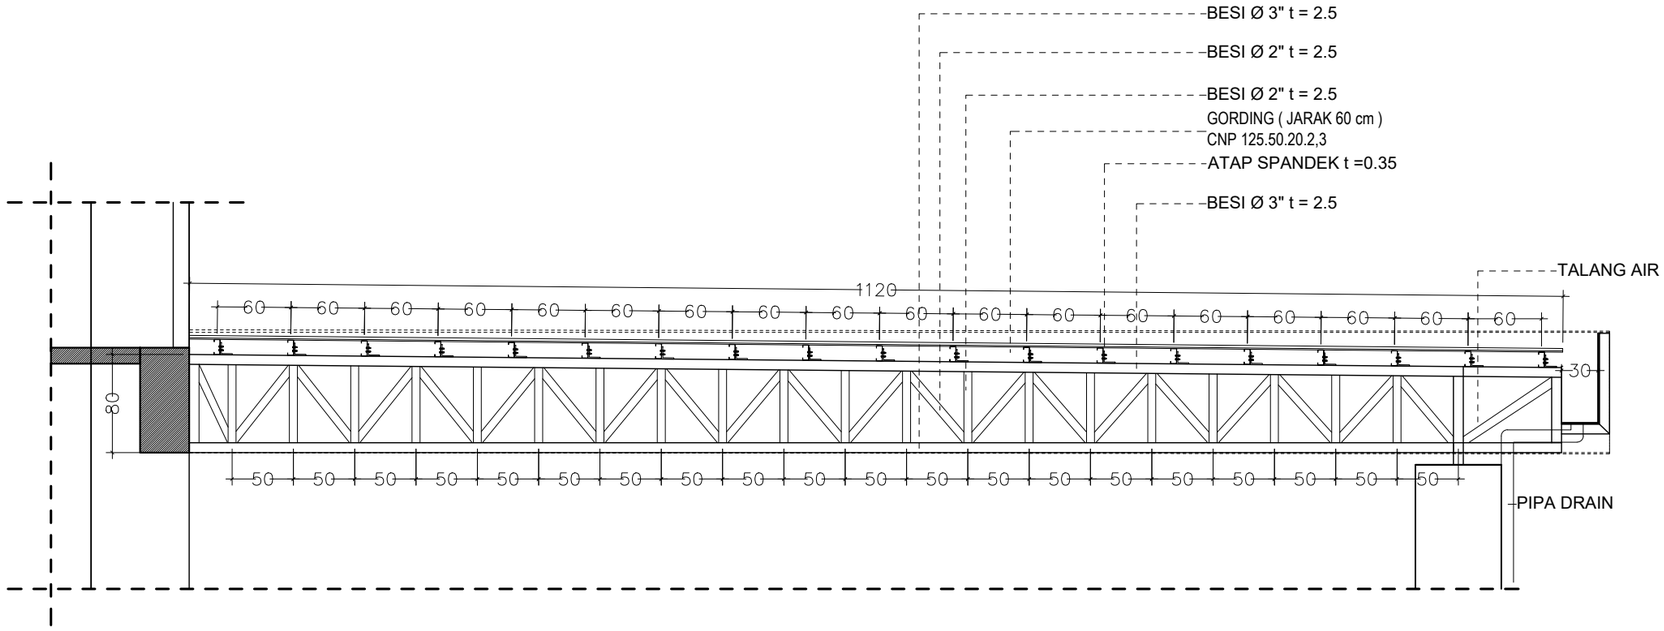

DETAIL KUDA -KUDA ATAP -3

skala 1 : 50

INSTANSI

UNIVERSITAS ISLAM NEGERI
AR-RANIRY BANDA ACEH
JL. SYEKH ABDUR RAUF NO.1, KOPELMA DARUSSALAM-BANDA ACEH

Catatan :

Nama Pekerjaan :

PERENCANAAN PEMBANGUNAN GEDUNG RUANG KULIAH TERPADU UIN AR RANIRY BANDA ACEH

Lokasi :

UNIVERSITAS UIN AR RANIRY
BANDA ACEH

Mengetahui :

Konsultan Perencana:

Penanggung Jawab:


Nama Gambar : | SKALA

NO	TANGGAL	REVISI	DIPERIKSA	DISETUJUI
01				
02				
03				
04				

DIRENCANA	TEAM	
DI GAMBAR	TEAM	
DI PERIKSA	TEAM	

UKURAN KERTAS	NO. GAMBAR	TAHUN
A3		2023

HAK CIPTA :
DILARANG MENIRU ATAU MEMPRODUKSI GAMBAR INI BAIK DALAM BENTUK APAPUN KECUALI DENGAN PERSETUJUAN TERTULIS DARI UNIVERSITAS ISLAM NEGERI AR-RANIRY

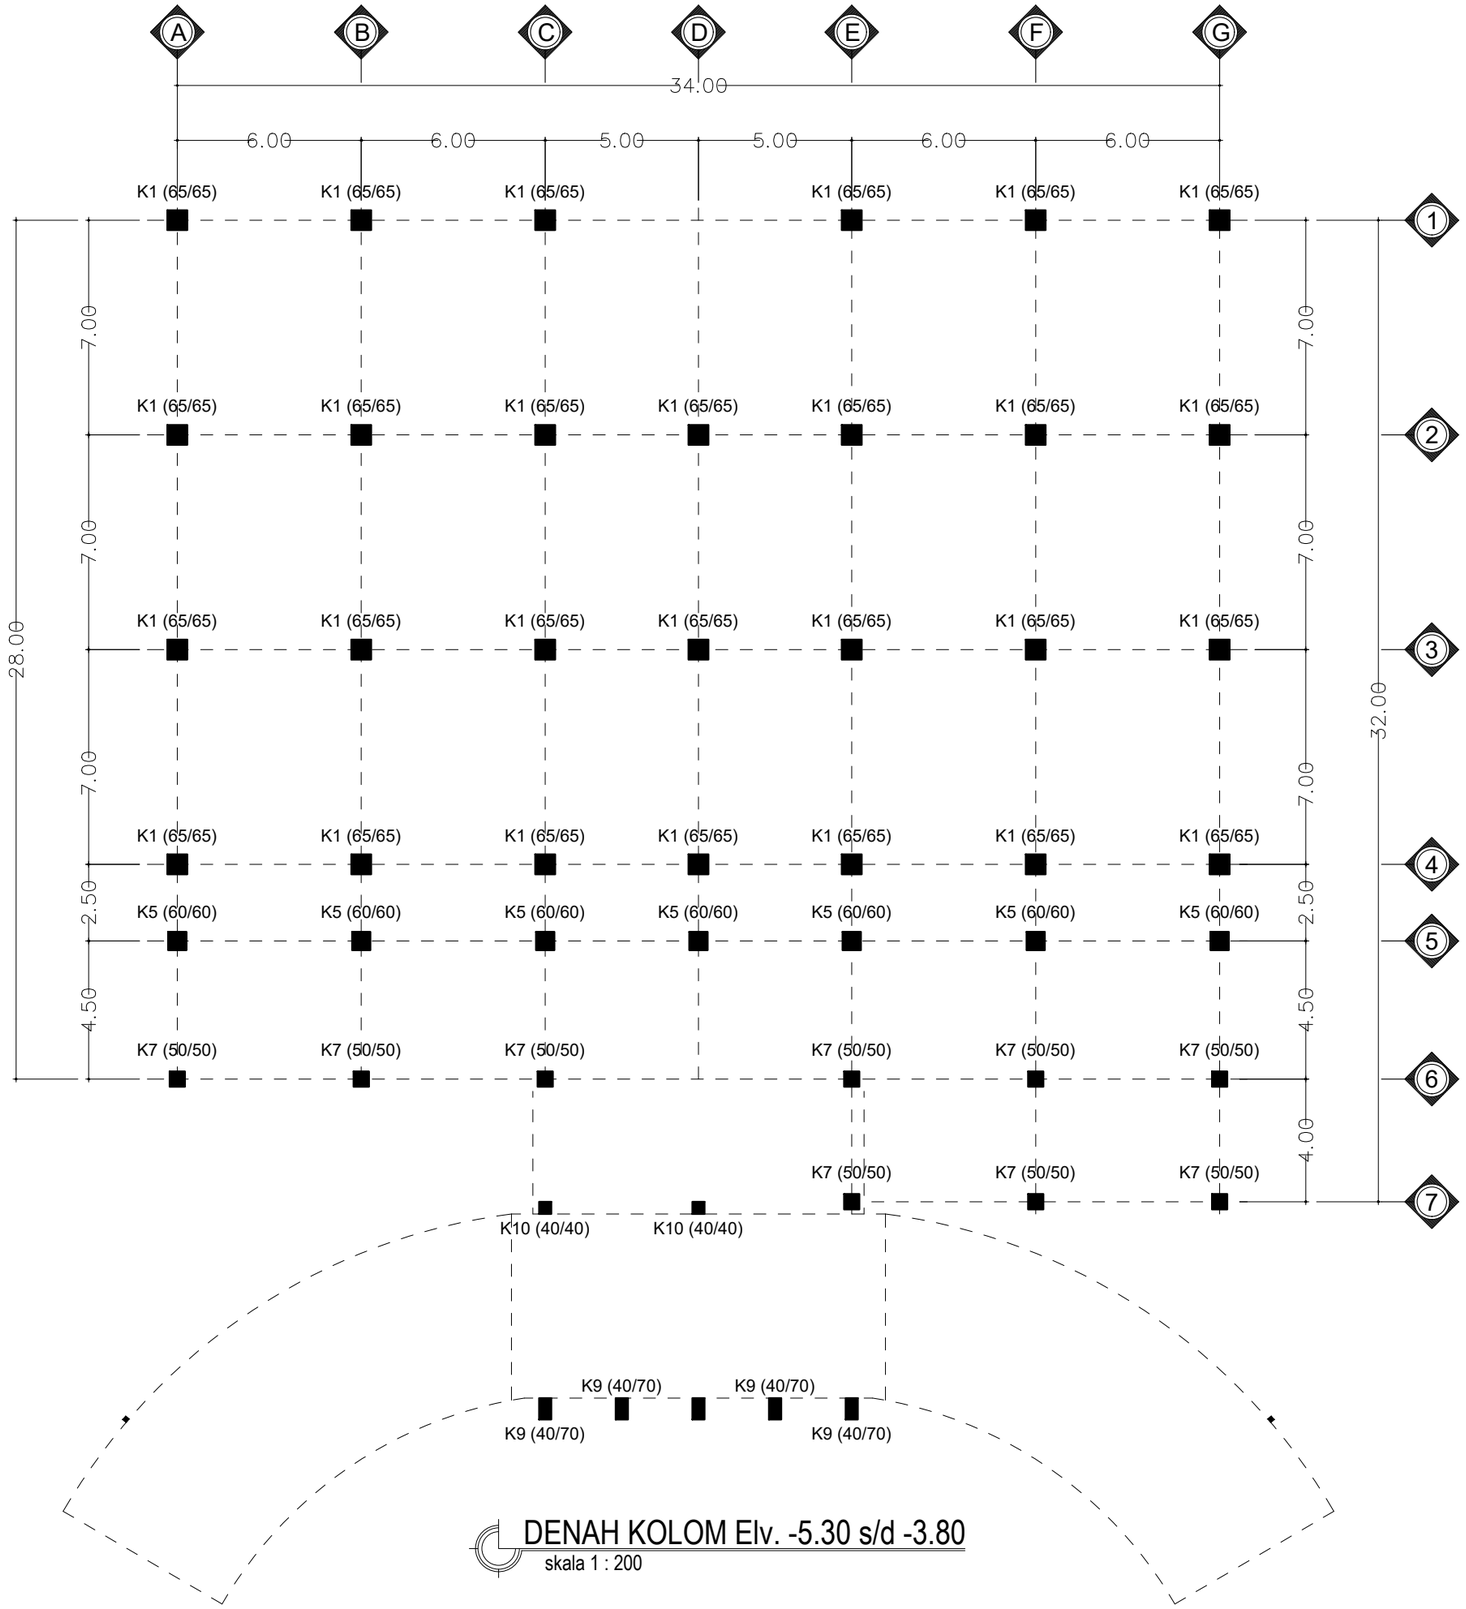

DENAH KOLOM Elv. -5.30 s/d -3.80

skala 1 : 200

INSTANSI

UNIVERSITAS ISLAM NEGERI
AR-RANIRY BANDA ACEH
JL. SYEKH ABDUR RAUF NO.1, KOPELMA DARUSSALAM-BANDA ACEH

Catatan :

Nama Pekerjaan :

PERENCANAAN PEMBANGUNAN GEDUNG RUANG KULIAH TERPADU UIN AR RANIRY BANDA ACEH

Lokasi :

UNIVERSITAS UIN AR RANIRY
BANDA ACEH

Mengetahui :

Konsultan Perencana:

Penanggung Jawab:


Nama Gambar : | SKALA

NO	TANGGAL	REVISI	DIPERIKSA	DISETUJUI
01				
02				
03				
04				

DIRENCANA	TEAM	
DI GAMBAR	TEAM	
DI PERIKSA	TEAM	

UKURAN KERTAS	NO. GAMBAR	TAHUN
A3		2023

HAK CIPTA :
DILARANG MENIRU ATAU MEMPRODUKSI GAMBAR INI BAIK DALAM BENTUK APAPUN KECUALI DENGAN PERSETUJUAN TERTULIS DARI UNIVERSITAS ISLAM NEGERI AR-RANIRY

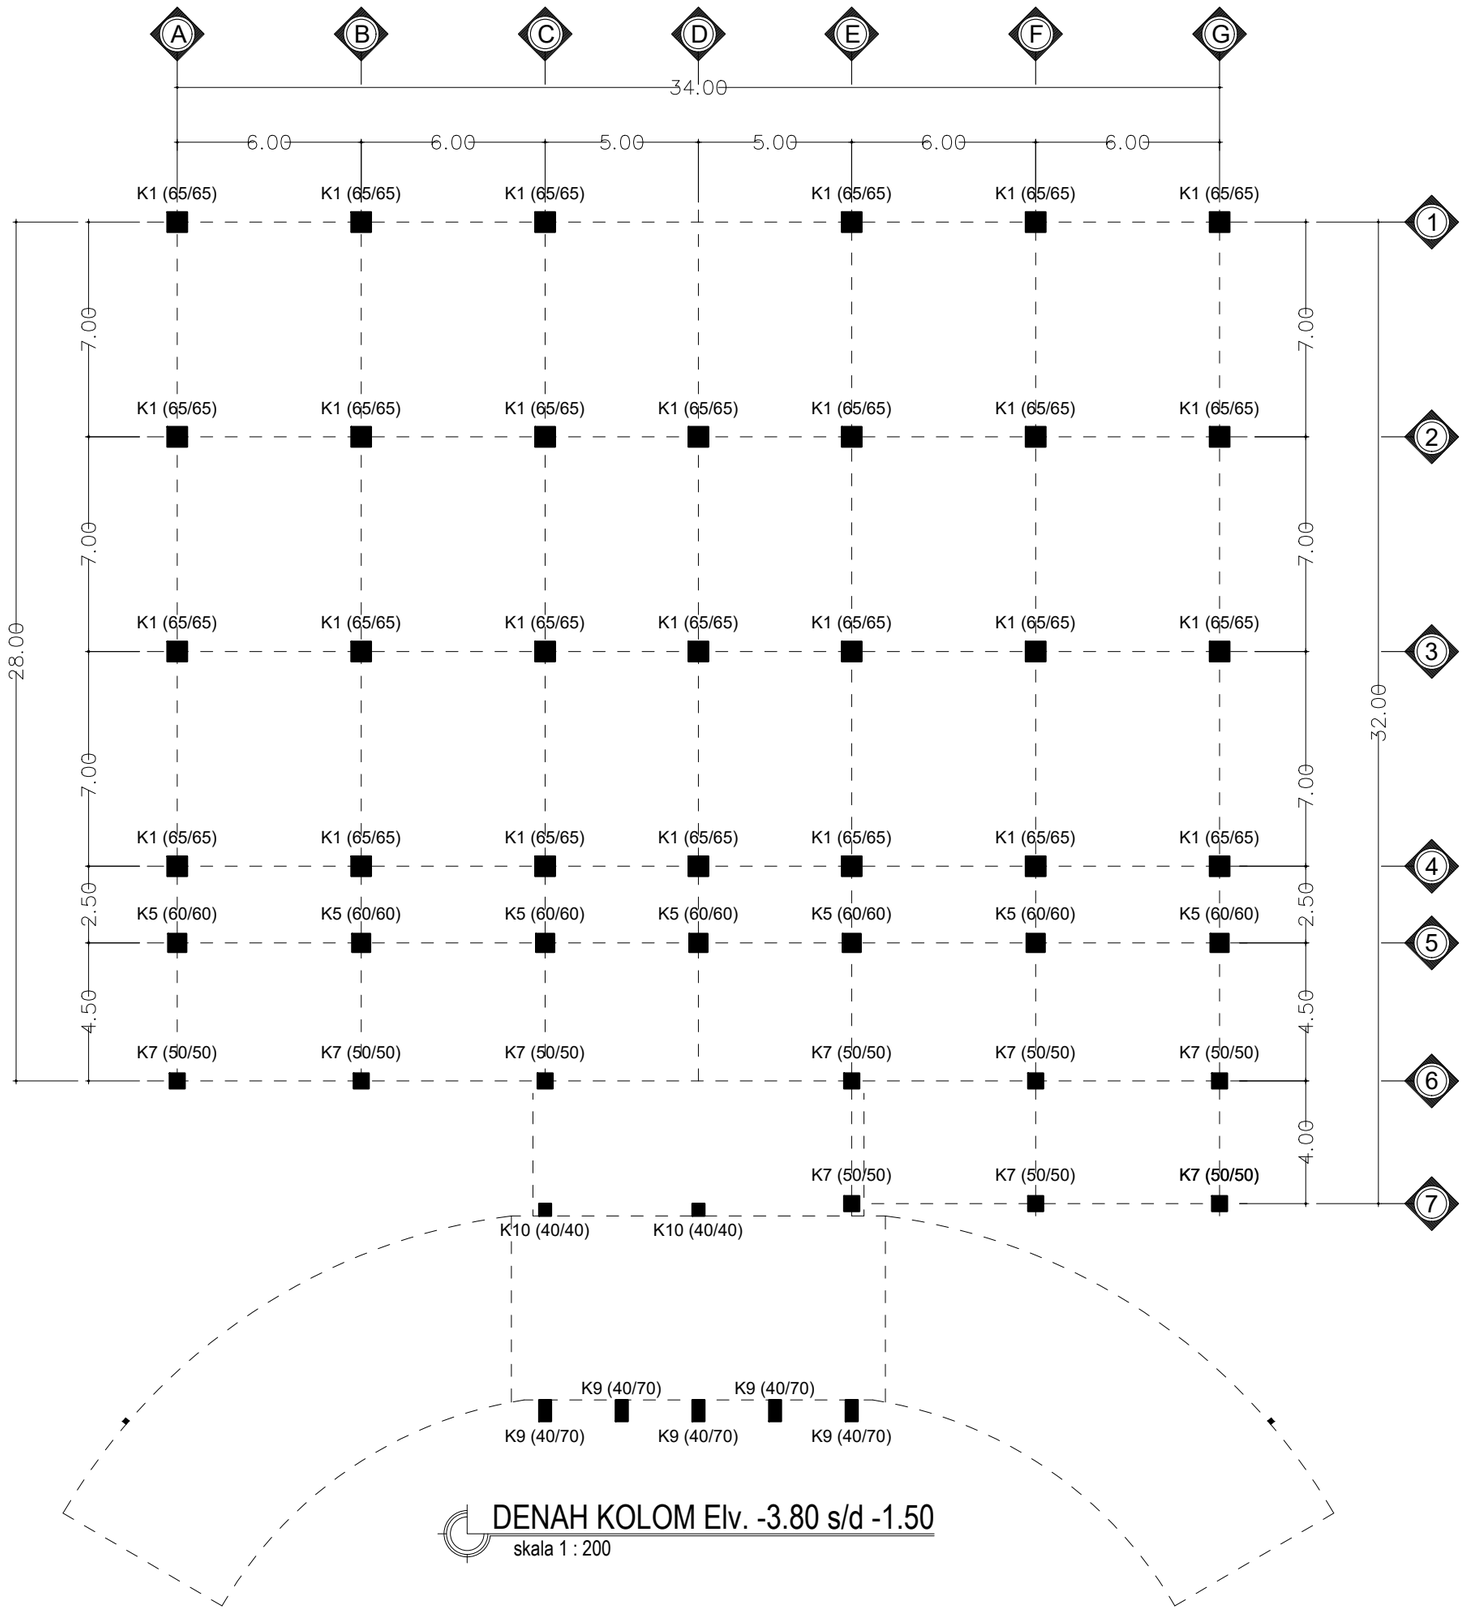

DENAH KOLOM Elv. -3.80 s/d -1.50

skala 1 : 200

INSTANSI

UNIVERSITAS ISLAM NEGERI
AR-RANIRY BANDA ACEH

JL. SYEKH ABDUR RAUF NO.1, KOPELMA DARUSSALAM-BANDA ACEH

Catatan :

Nama Pekerjaan :

PERENCANAAN PEMBANGUNAN GEDUNG RUANG KULIAH TERPADU UIN AR RANIRY BANDA ACEH

Lokasi :

UNIVERSITAS UIN AR RANIRY
BANDA ACEH

Mengetahui :

Konsultan Perencana:

Penanggung Jawab:

Nama Gambar :


SKALA

NO	TANGGAL	REVISI	DIPERIKSA	DISETUJUI
01				
02				
03				
04				

DIRENCANA	TEAM	
DI GAMBAR	TEAM	
DI PERIKSA	TEAM	

UKURAN KERTAS	NO. GAMBAR	TAHUN
A3		2023

HAK CIPTA :
DILARANG MENIRU ATAU MEMPRODUKSI GAMBAR INI BAIK DALAM BENTUK APAPUN KECUALI DENGAN PERSETUJUAN TERTULIS DARI UNIVERSITAS ISLAM NEGERI AR-RANIRY

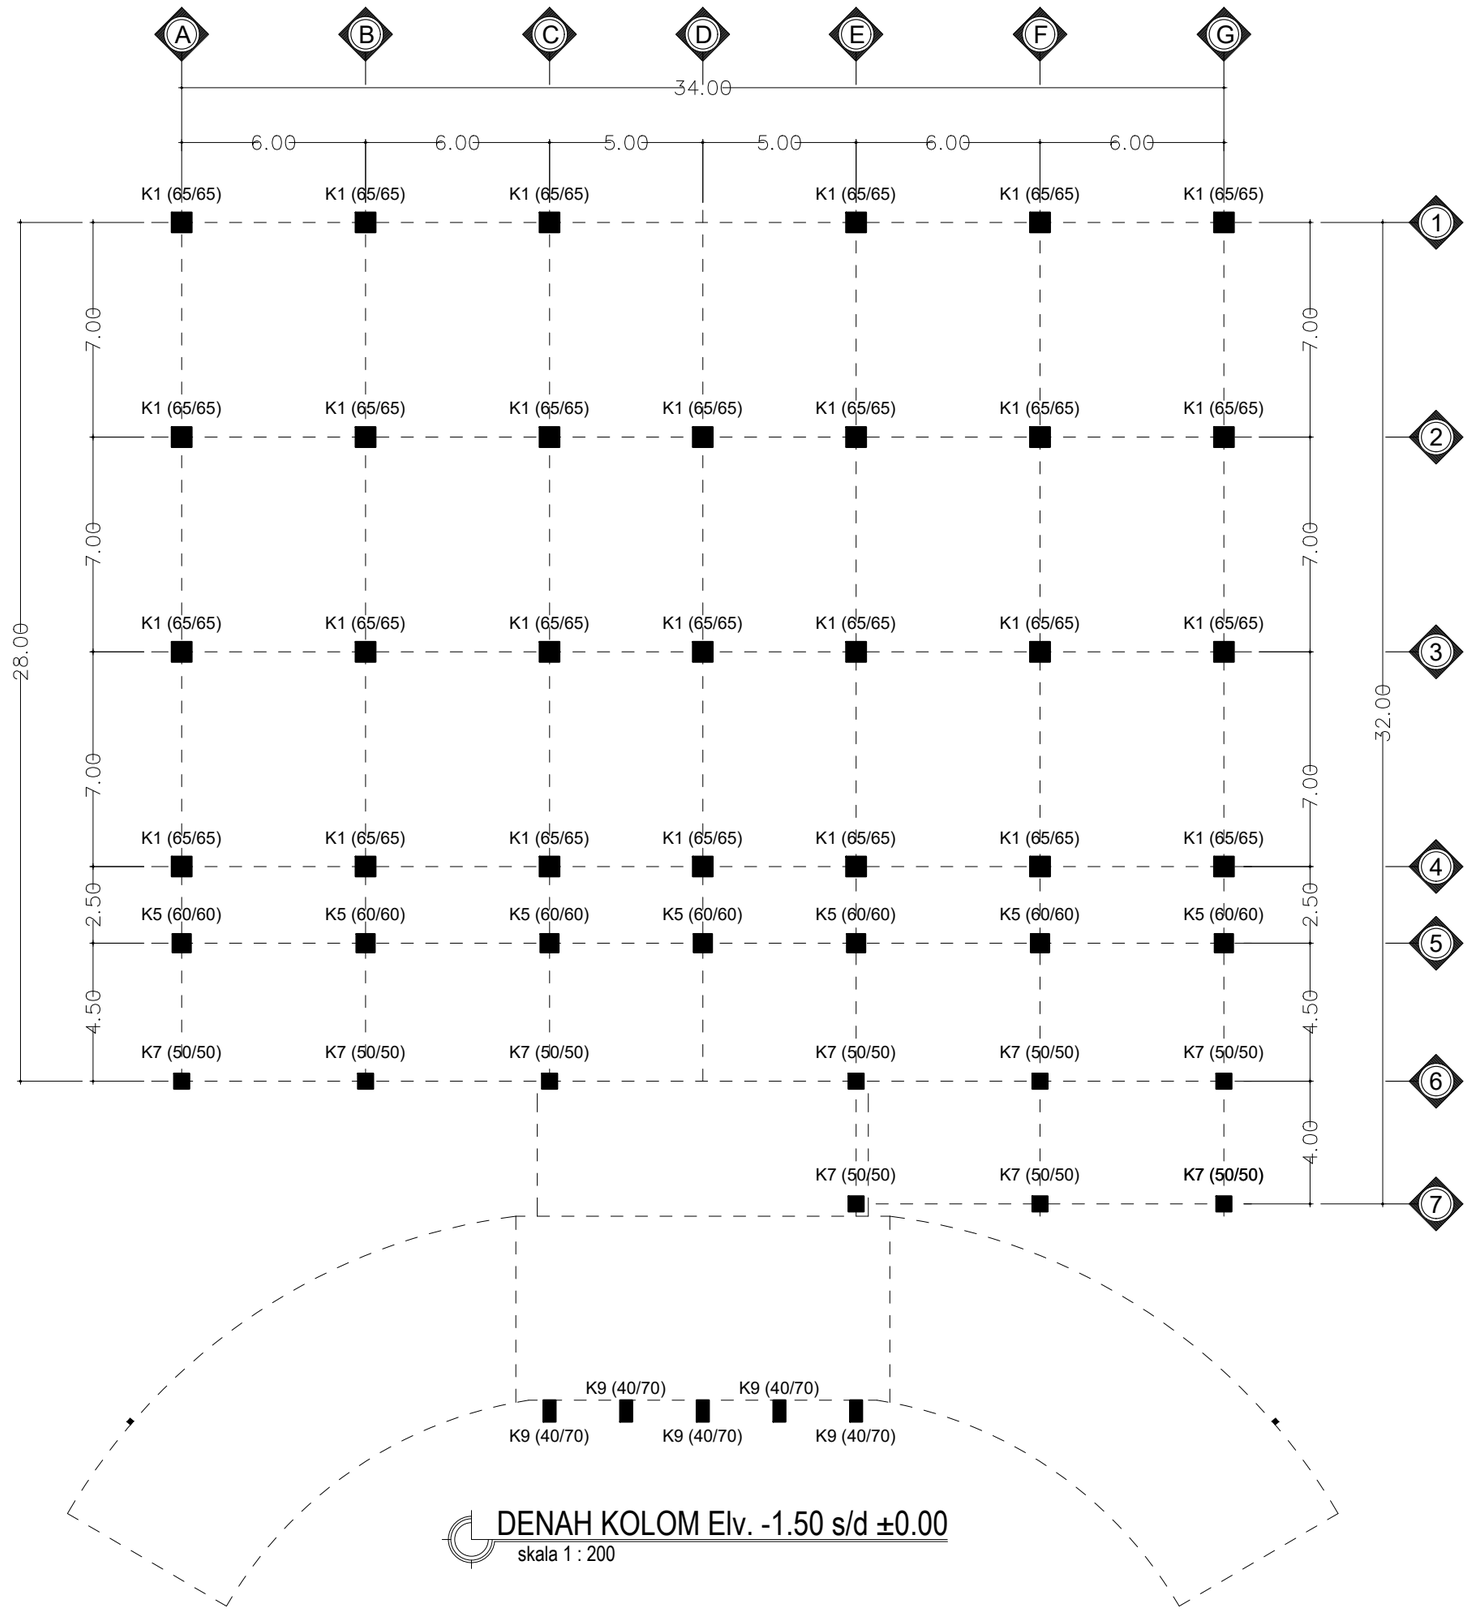

DENAH KOLOM Elv. -1.50 s/d ±0.00

skala 1 : 200

INSTANSI

UNIVERSITAS ISLAM NEGERI
AR-RANIRY BANDA ACEH

JL. SYEKH ABDUR RAUF NO.1, KOPELMA DARUSSALAM-BANDA ACEH

Catatan :

Nama Pekerjaan :

PERENCANAAN PEMBANGUNAN GEDUNG RUANG KULIAH TERPADU UIN AR RANIRY BANDA ACEH

Lokasi :

UNIVERSITAS UIN AR RANIRY
BANDA ACEH

Mengetahui :

Konsultan Perencana:

Penanggung Jawab:


Nama Gambar : | SKALA

NO	TANGGAL	REVISI	DIPERIKSA	DISETUJUI
01				
02				
03				
04				

DIRENCANA	TEAM	
DI GAMBAR	TEAM	
DI PERIKSA	TEAM	

UKURAN KERTAS	NO. GAMBAR	TAHUN
A3		2023

HAK CIPTA :
DILARANG MENIRU ATAU MEMPRODUKSI GAMBAR INI BAIK DALAM BENTUK APAPUN KECUALI DENGAN PERSETUJUAN TERTULIS DARI UNIVERSITAS ISLAM NEGERI AR-RANIRY

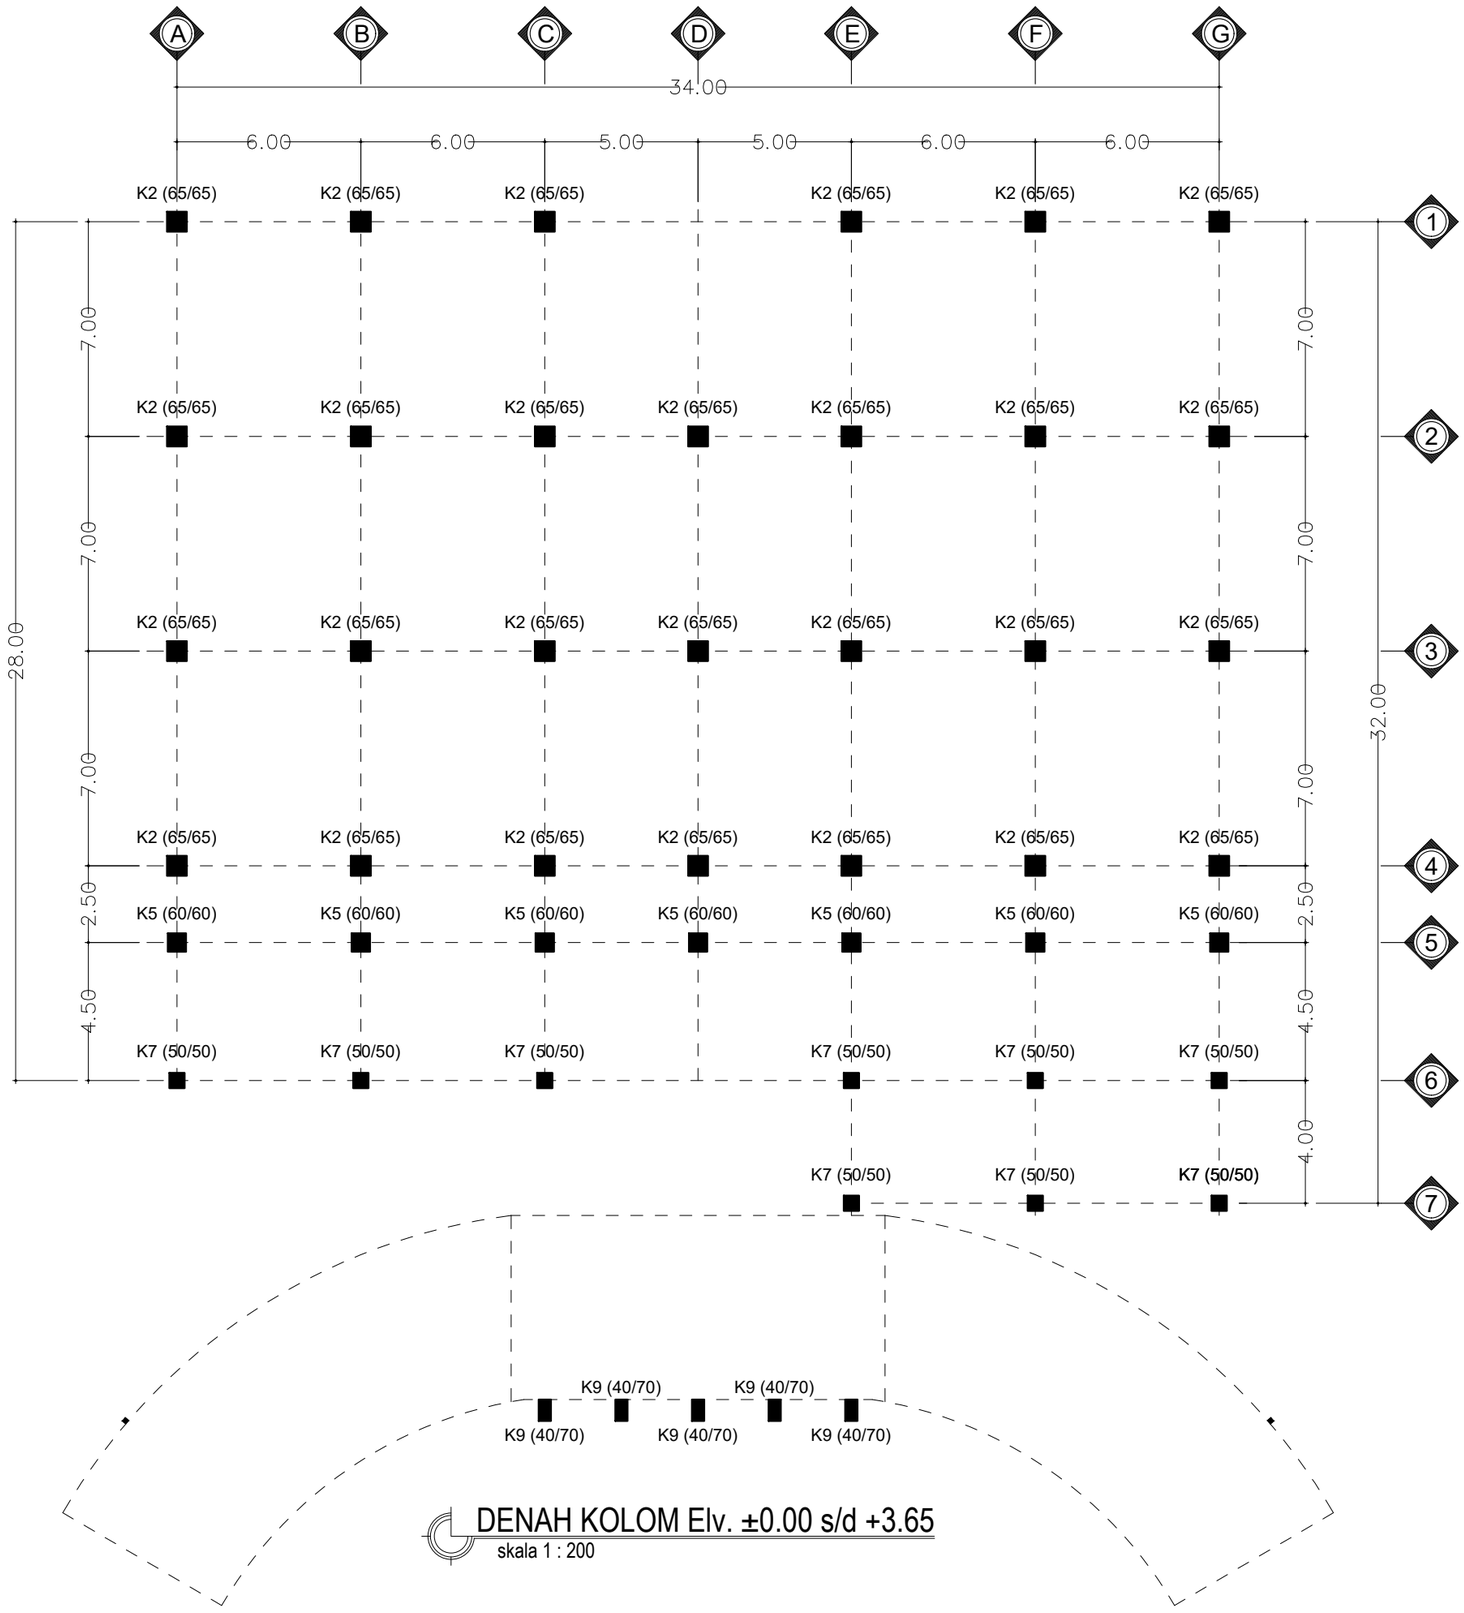

DENAH KOLOM Elv. ±0.00 s/d +3.65

skala 1 : 200

INSTANSI

UNIVERSITAS ISLAM NEGERI
AR-RANIRY BANDA ACEH

JL. SYEKH ABDUR RAUF NO.1, KOPELMA DARUSSALAM-BANDA ACEH

Catatan :

Nama Pekerjaan :

PERENCANAAN PEMBANGUNAN GEDUNG RUANG KULIAH TERPADU UIN AR RANIRY BANDA ACEH

Lokasi :

UNIVERSITAS UIN AR RANIRY
BANDA ACEH

Mengetahui :

Konsultan Perencana:

Penanggung Jawab:

Nama Gambar :


SKALA

NO	TANGGAL	REVISI	DIPERIKSA	DISETUJUI
01				
02				
03				
04				

DIRENCANA	TEAM	
DI GAMBAR	TEAM	
DI PERIKSA	TEAM	

UKURAN KERTAS	NO. GAMBAR	TAHUN
A3		2023

HAK CIPTA :
DILARANG MENIRU ATAU MEMPRODUKSI GAMBAR INI BAIK DALAM BENTUK APAPUN KECUALI DENGAN PERSETUJUAN TERTULIS DARI UNIVERSITAS ISLAM NEGERI AR-RANIRY

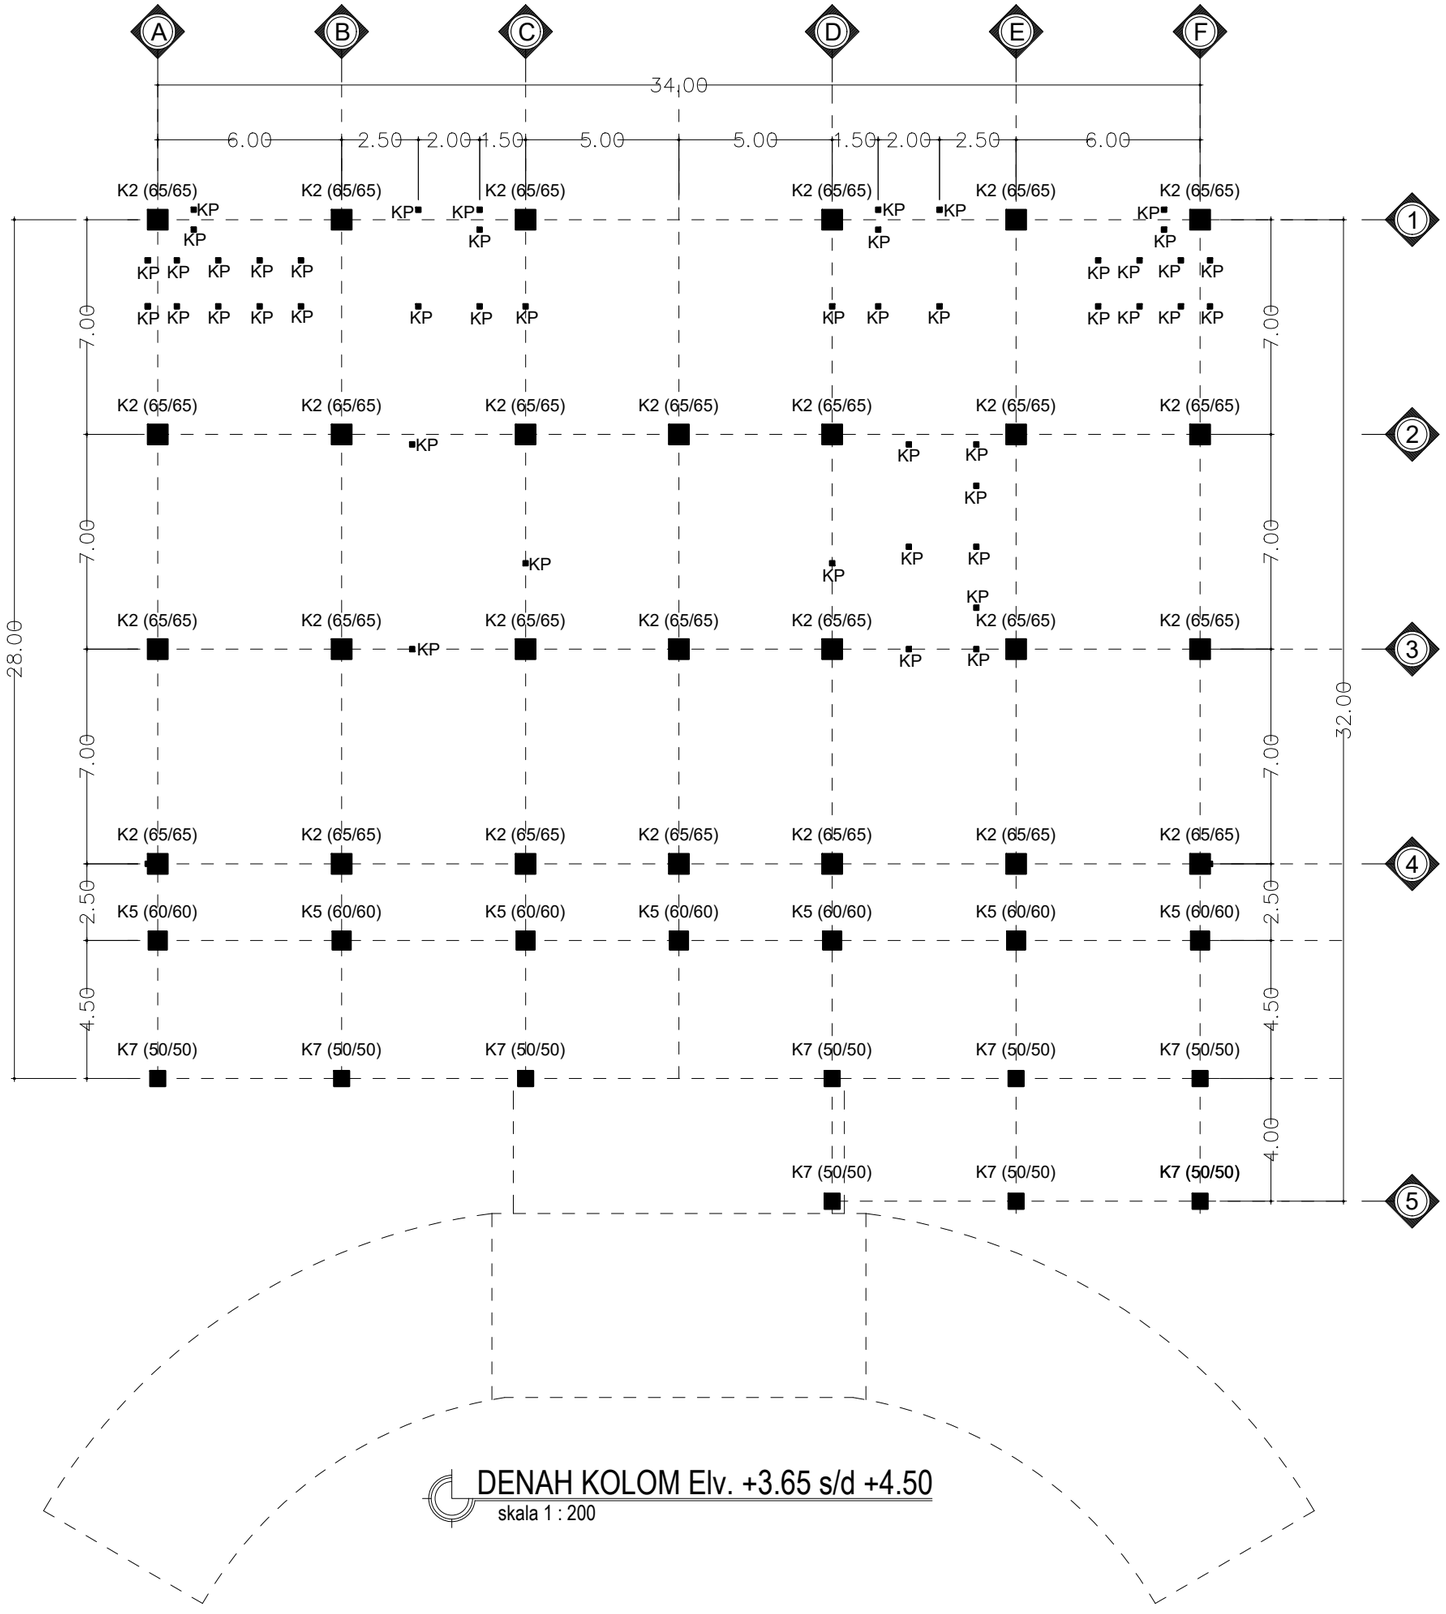

DENAH KOLOM Elv. +3.65 s/d +4.50

skala 1 : 200

INSTANSI

UNIVERSITAS ISLAM NEGERI
AR-RANIRY BANDA ACEH

JL. SYEKH ABDUR RAUF NO.1, KOPELMA DARUSSALAM-BANDA ACEH

Catatan :

Nama Pekerjaan :

PERENCANAAN PEMBANGUNAN GEDUNG RUANG KULIAH TERPADU UIN AR RANIRY BANDA ACEH

Lokasi :

UNIVERSITAS UIN AR RANIRY
BANDA ACEH

Mengetahui :

Konsultan Perencana:

Penanggung Jawab:


Nama Gambar :	SKALA

NO	TANGGAL	REVISI	DIPERIKSA	DISETUJUI
01				
02				
03				
04				

DIRENCANA	TEAM	
DI GAMBAR	TEAM	
DI PERIKSA	TEAM	

UKURAN KERTAS	NO. GAMBAR	TAHUN
A3		2023

HAK CIPTA :
DILARANG MENIRU ATAU MEMPRODUKSI GAMBAR INI BAIK DALAM BENTUK APAPUN KECUALI DENGAN PERSETUJUAN TERTULIS DARI UNIVERSITAS ISLAM NEGERI AR-RANIRY

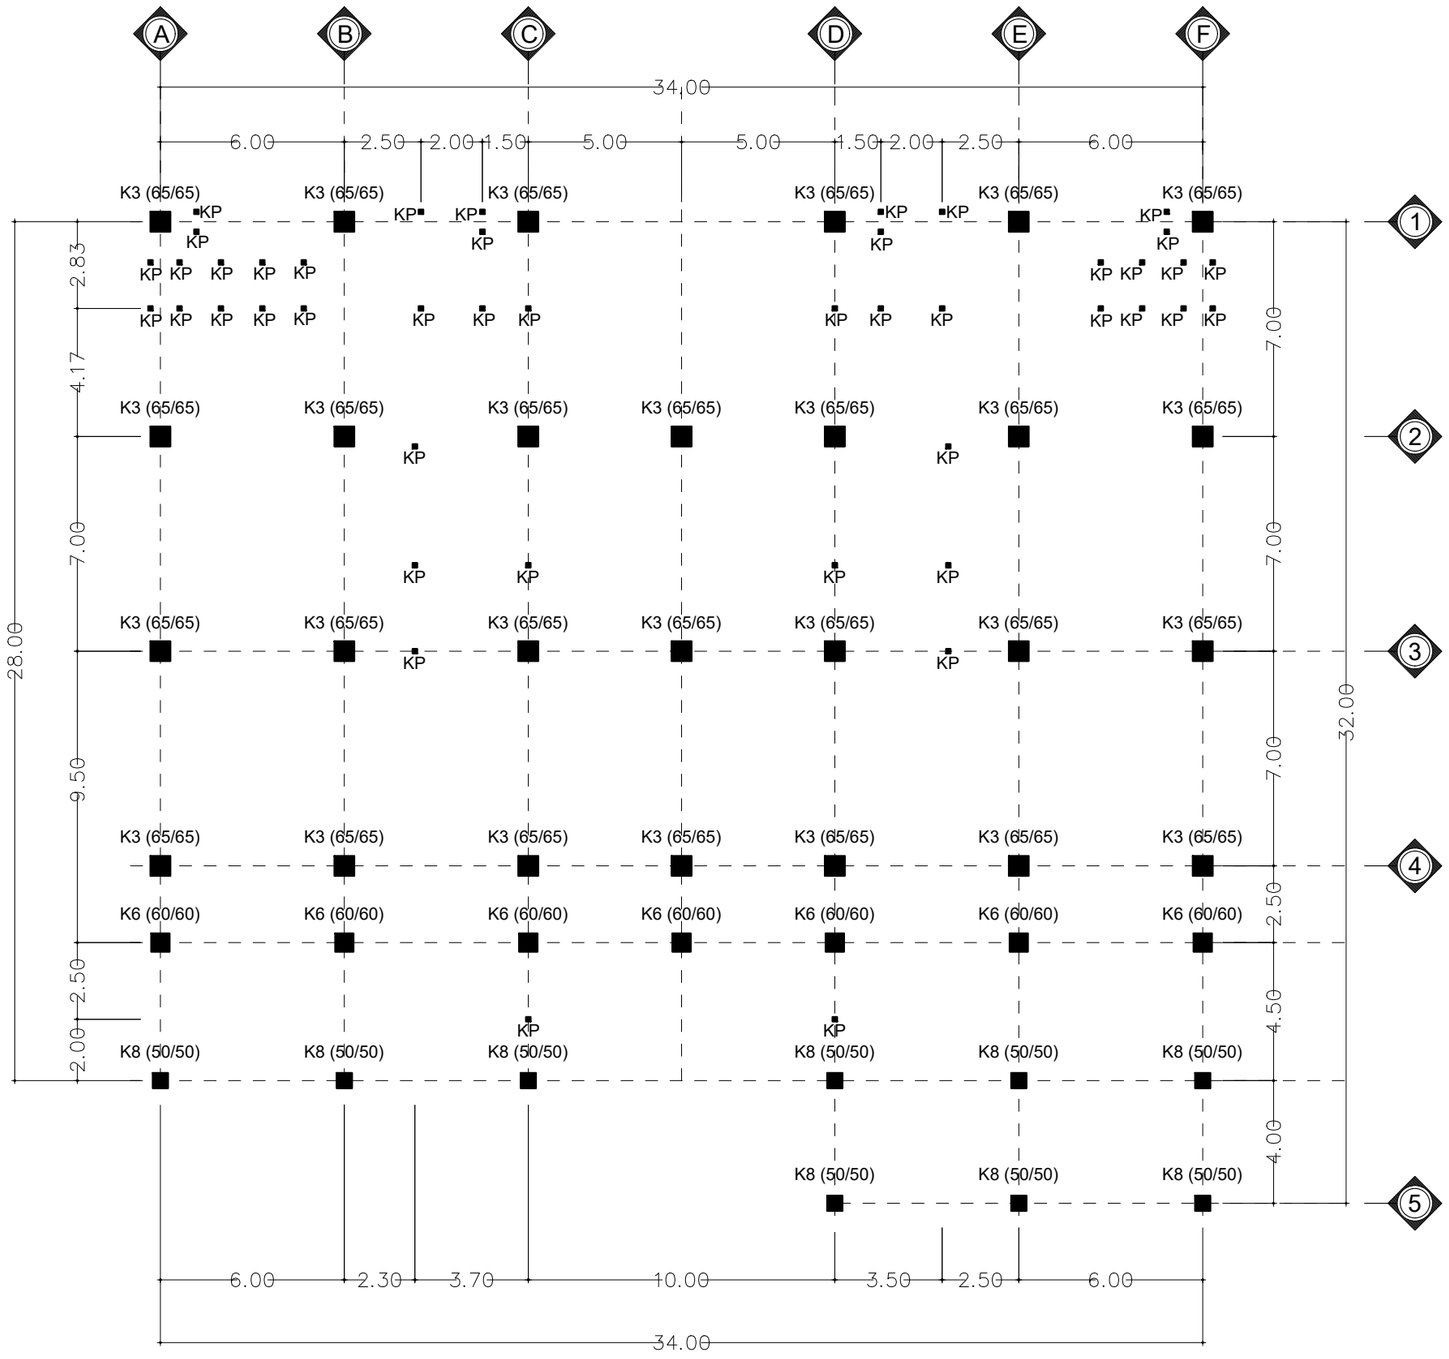

DENAH KOLOM Elv. +4.50 s/d +9.00

skala 1 : 200

INSTANSI

UNIVERSITAS ISLAM NEGERI
AR-RANIRY BANDA ACEH
JL. SYEKH ABDUR RAUF NO.1, KOPELMA DARUSSALAM-BANDA ACEH

Catatan :

Nama Pekerjaan :

PERENCANAAN PEMBANGUNAN GEDUNG RUANG KULIAH TERPADU UIN AR RANIRY BANDA ACEH

Lokasi :

UNIVERSITAS UIN AR RANIRY
BANDA ACEH

Mengetahui :

Konsultan Perencana:

Penanggung Jawab:


Nama Gambar :	SKALA

NO	TANGGAL	REVISI	DIPERIKSA	DISETUJUI
01				
02				
03				
04				

DIRENCANA	TEAM	
DI GAMBAR	TEAM	
DI PERIKSA	TEAM	

UKURAN KERTAS	NO. GAMBAR	TAHUN
A3		2023

HAK CIPTA :
DILARANG MENIRU ATAU MEMPRODUKSI GAMBAR INI BAIK DALAM BENTUK APAPUN KECUALI DENGAN PERSETUJUAN TERTULIS DARI UNIVERSITAS ISLAM NEGERI AR-RANIRY

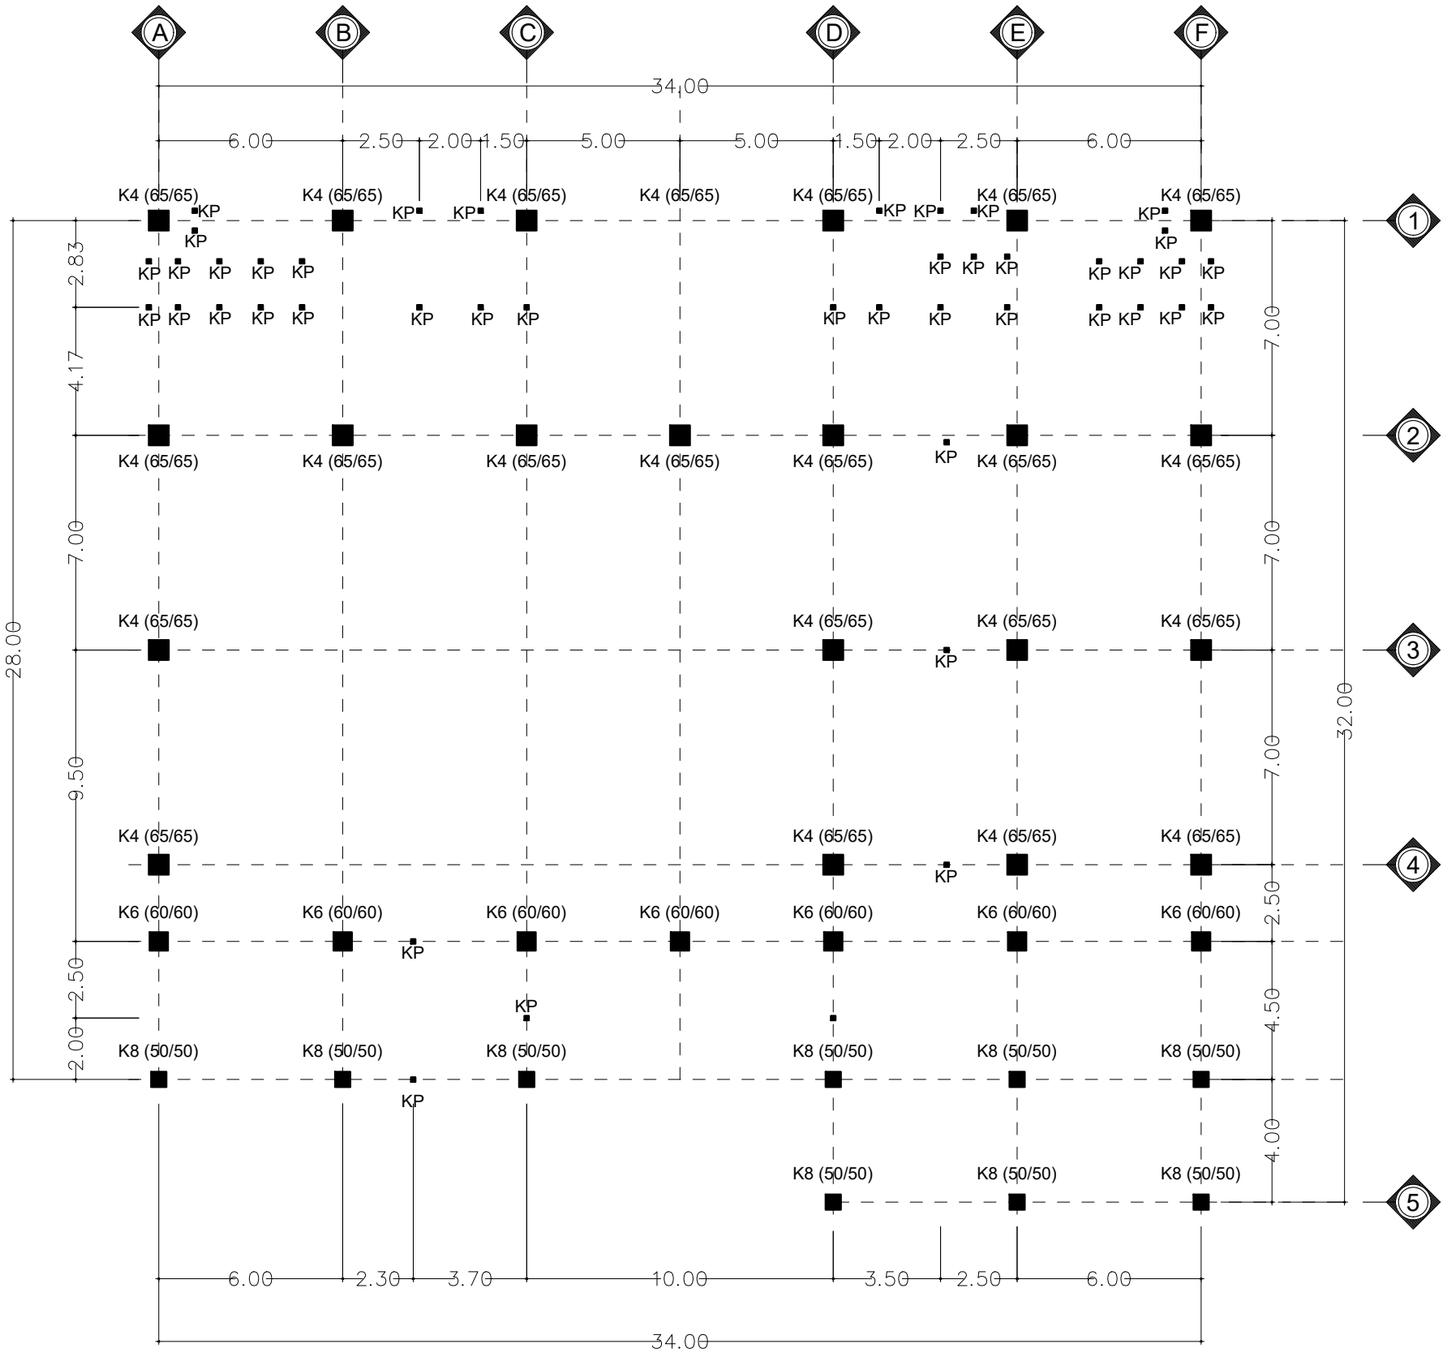

DENAH KOLOM Elv. +9.00 s/d +13.50

skala 1 : 200

INSTANSI

UNIVERSITAS ISLAM NEGERI
AR-RANIRY BANDA ACEH

JL. SYEKH ABDUR RAUF NO.1, KOPELMA DARUSSALAM-BANDA ACEH

Catatan :

Nama Pekerjaan :

PERENCANAAN PEMBANGUNAN GEDUNG RUANG KULIAH TERPADU UIN AR RANIRY BANDA ACEH

Lokasi :

UNIVERSITAS UIN AR RANIRY
BANDA ACEH

Mengetahui :

Konsultan Perencana:

Penanggung Jawab:


Nama Gambar : | SKALA

NO	TANGGAL	REVISI	DIPERIKSA	DISETUJUI
01				
02				
03				
04				

DIRENCANA	TEAM	
DI GAMBAR	TEAM	
DI PERIKSA	TEAM	

UKURAN KERTAS	NO. GAMBAR	TAHUN
A3		2023

HAK CIPTA :
DILARANG MENIRU ATAU MEMPRODUKSI GAMBAR INI BAIK DALAM BENTUK APAPUN KECUALI DENGAN PERSETUJUAN TERTULIS DARI UNIVERSITAS ISLAM NEGERI AR-RANIRY

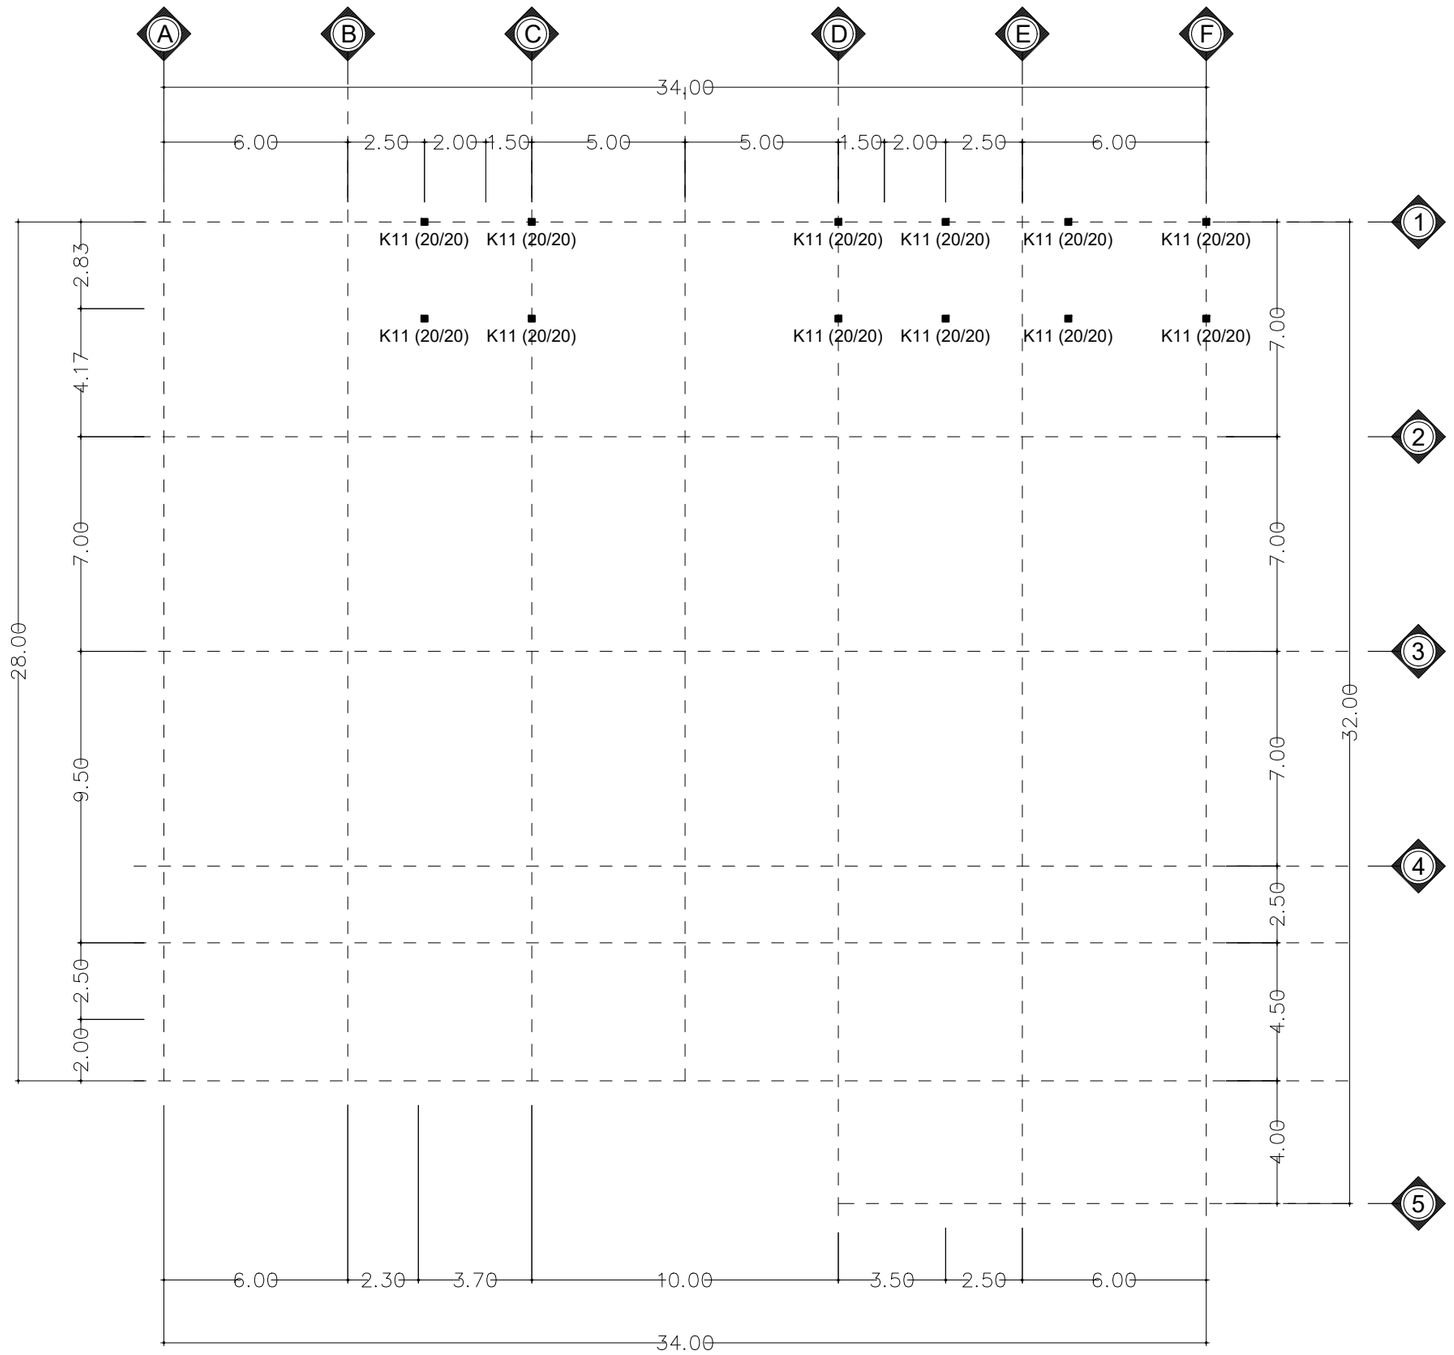

DENAH KOLOM Elv. +13.50 s/d +16.00

skala 1 : 200

INSTANSI

UNIVERSITAS ISLAM NEGERI
AR-RANIRY BANDA ACEH

JL. SYEKH ABDUR RAUF NO.1, KOPELMA DARUSSALAM-BANDA ACEH

Catatan :

Nama Pekerjaan :

PERENCANAAN PEMBANGUNAN GEDUNG RUANG KULIAH TERPADU UIN AR RANIRY BANDA ACEH

Lokasi :

UNIVERSITAS UIN AR RANIRY
BANDA ACEH

Mengetahui :

Konsultan Perencana:

Penanggung Jawab:


Nama Gambar :	SKALA

NO	TANGGAL	REVISI	DIPERIKSA	DISETUJUI
01				
02				
03				
04				

DIRENCANA	TEAM	
DI GAMBAR	TEAM	
DI PERIKSA	TEAM	

UKURAN KERTAS	NO. GAMBAR	TAHUN
A3		2023

HAK CIPTA :
DILARANG MENIRU ATAU MEMPRODUKSI GAMBAR INI BAIK DALAM BENTUK APAPUN KECUALI DENGAN PERSETUJUAN TERTULIS DARI UNIVERSITAS ISLAM NEGERI AR-RANIRY

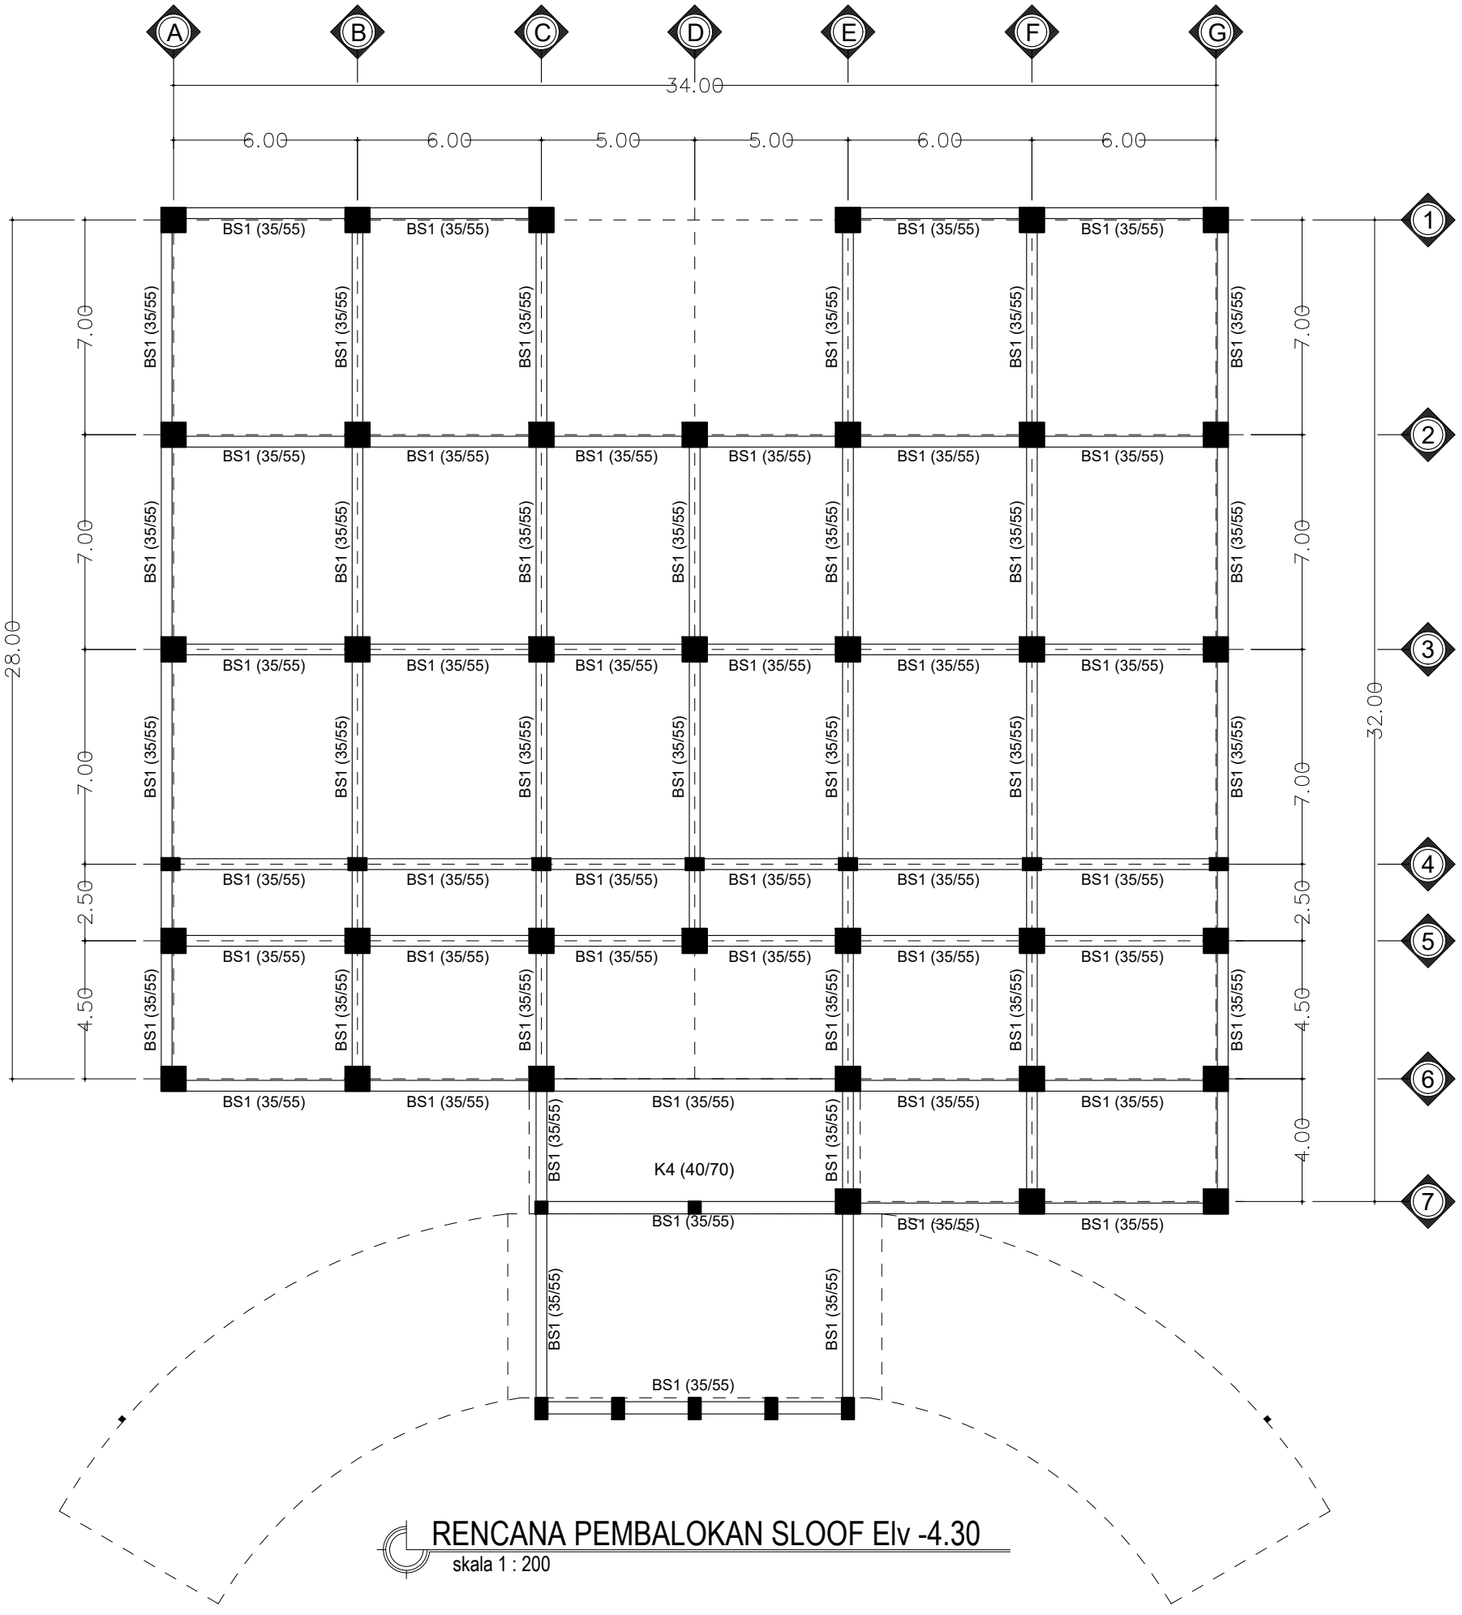

RENCANA PEMBALOKAN SLOOF Elv -4.30

skala 1 : 200

INSTANSI

UNIVERSITAS ISLAM NEGERI
AR-RANIRY BANDA ACEH

JL. SYEKH ABDUR RAUF NO.1, KOPELMA DARUSSALAM-BANDA ACEH

Catatan :

Nama Pekerjaan :

PERENCANAAN PEMBANGUNAN GEDUNG RUANG KULIAH TERPADU UIN AR RANIRY BANDA ACEH

Lokasi :

UNIVERSITAS UIN AR RANIRY
BANDA ACEH

Mengetahui :

Konsultan Perencana:

Penanggung Jawab:


Nama Gambar : | SKALA

NO	TANGGAL	REVISI	DIPERIKSA	DISETUJUI
01				
02				
03				
04				

DIRENCANA	TEAM	
DI GAMBAR	TEAM	
DI PERIKSA	TEAM	

UKURAN KERTAS	NO. GAMBAR	TAHUN
A3		2023

HAK CIPTA :
DILARANG MENIRU ATAU MEMPRODUKSI GAMBAR INI BAIK DALAM BENTUK APAPUN KECUALI DENGAN PERSETUJUAN TERTULIS DARI UNIVERSITAS ISLAM NEGERI AR-RANIRY

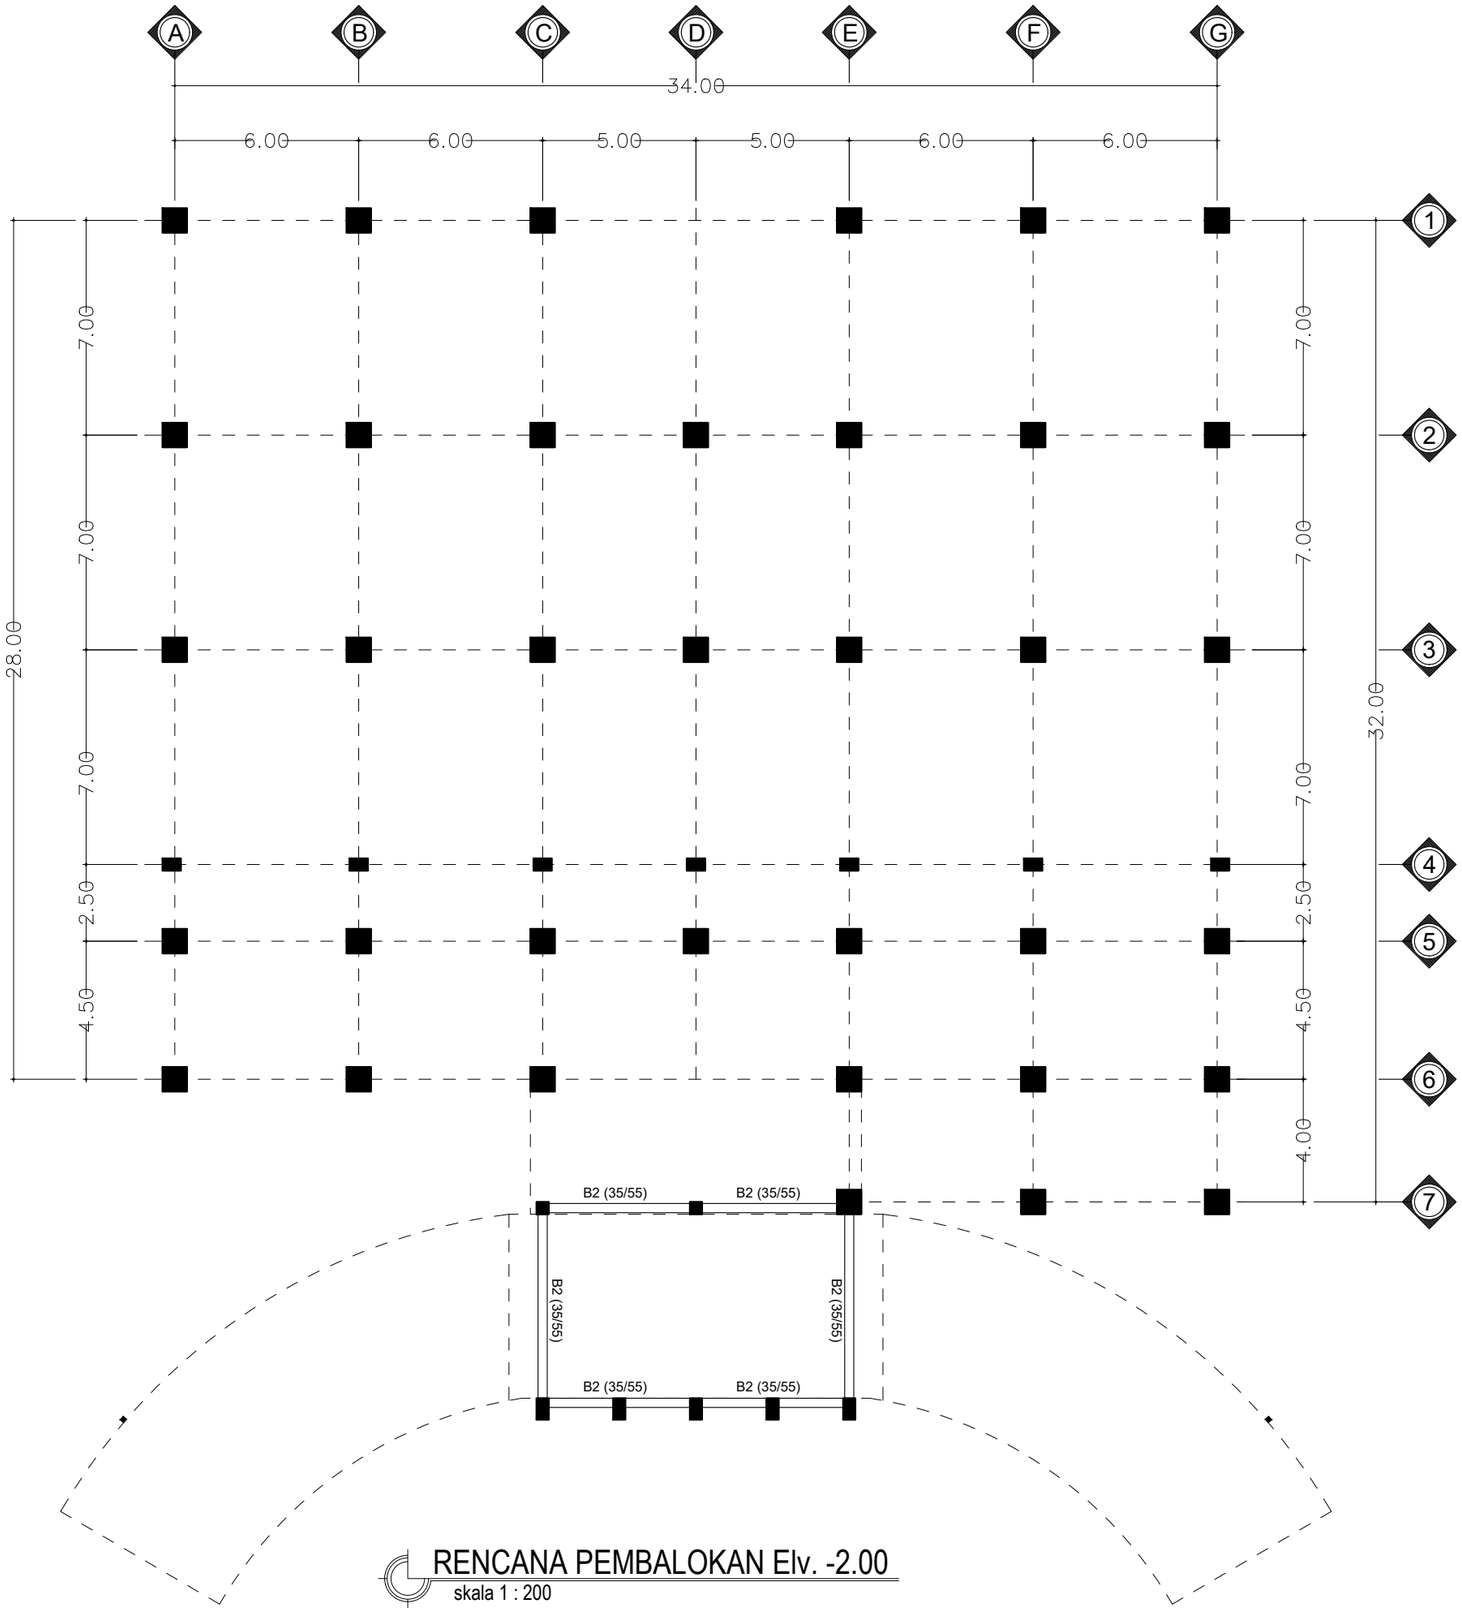

RENCANA PEMBALOKAN Elv. -2.00

skala 1 : 200

INSTANSI

UNIVERSITAS ISLAM NEGERI
AR-RANIRY BANDA ACEH

JL. SYEKH ABDUR RAUF NO.1, KOPELMA DARUSSALAM-BANDA ACEH

Catatan :

Nama Pekerjaan :

PERENCANAAN PEMBANGUNAN GEDUNG RUANG KULIAH TERPADU UIN AR RANIRY BANDA ACEH

Lokasi :

UNIVERSITAS UIN AR RANIRY
BANDA ACEH

Mengetahui :

Konsultan Perencana:

Penanggung Jawab:


Nama Gambar : | SKALA

NO	TANGGAL	REVISI	DIPERIKSA	DISETUJUI
01				
02				
03				
04				

DIRENCANA	TEAM	
DI GAMBAR	TEAM	
DI PERIKSA	TEAM	

UKURAN KERTAS	NO. GAMBAR	TAHUN
A3		2023

HAK CIPTA :
DILARANG MENIRU ATAU MEMPRODUKSI GAMBAR INI BAIK DALAM BENTUK APAPUN KECUALI DENGAN PERSETUJUAN TERTULIS DARI UNIVERSITAS ISLAM NEGERI AR-RANIRY

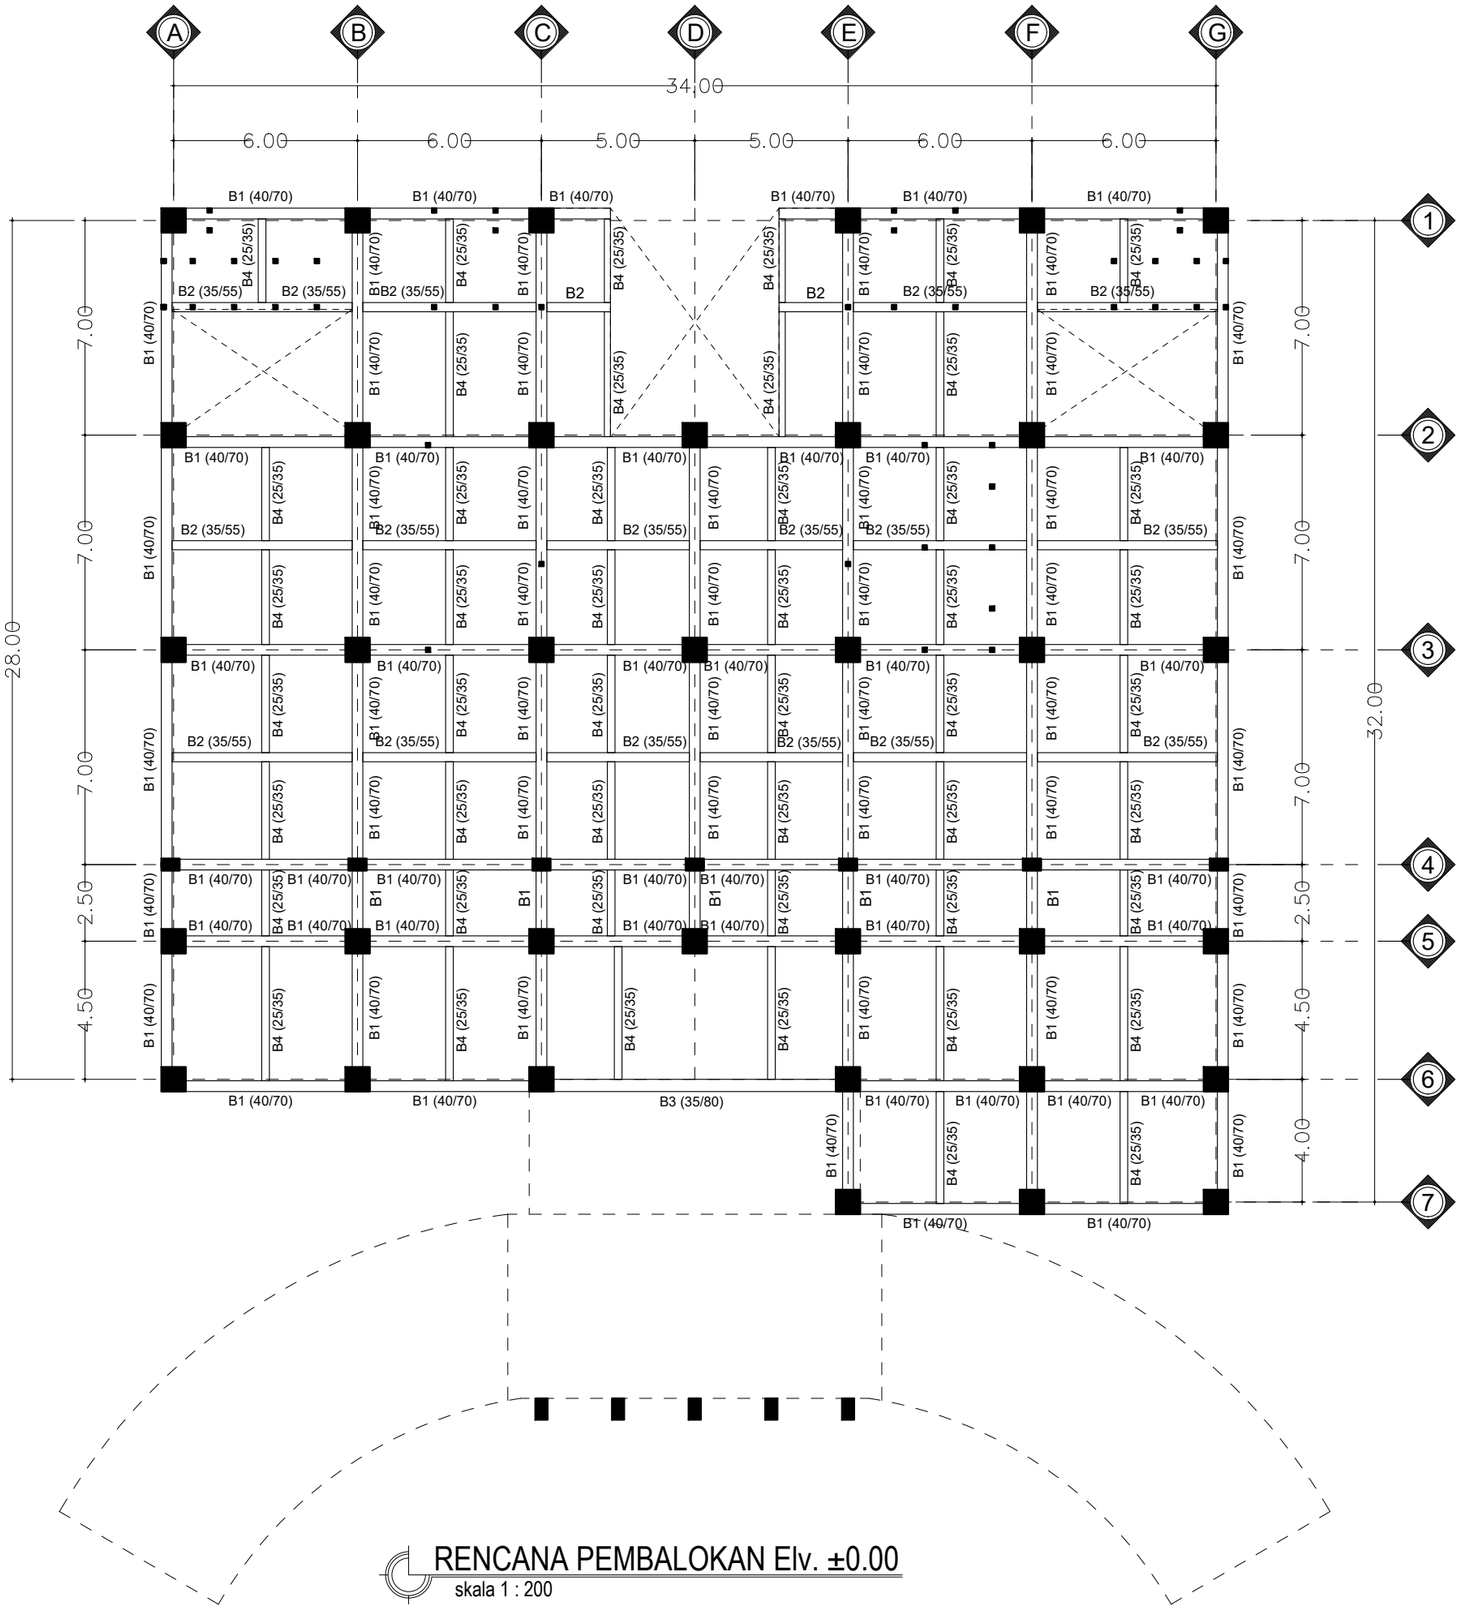

RENCANA PEMBALOKAN Elv. ±0.00

skala 1 : 200

INSTANSI

UNIVERSITAS ISLAM NEGERI
AR-RANIRY BANDA ACEH

JL. SYEKH ABDUR RAUF NO.1, KOPELMA DARUSSALAM-BANDA ACEH

Catatan :

Nama Pekerjaan :

PERENCANAAN PEMBANGUNAN GEDUNG RUANG KULIAH TERPADU UIN AR RANIRY BANDA ACEH

Lokasi :

UNIVERSITAS UIN AR RANIRY
BANDA ACEH

Mengetahui :

Konsultan Perencana:

Penanggung Jawab:


Nama Gambar : | SKALA

NO	TANGGAL	REVISI	DIPERIKSA	DISETUJUI
01				
02				
03				
04				

DIRENCANA	TEAM	
DI GAMBAR	TEAM	
DI PERIKSA	TEAM	

UKURAN KERTAS	NO. GAMBAR	TAHUN
A3		2023

HAK CIPTA :
DILARANG MENIRU ATAU MEMPRODUKSI GAMBAR INI BAIK DALAM BENTUK APAPUN KECUALI DENGAN PERSETUJUAN TERTULIS DARI UNIVERSITAS ISLAM NEGERI AR-RANIRY

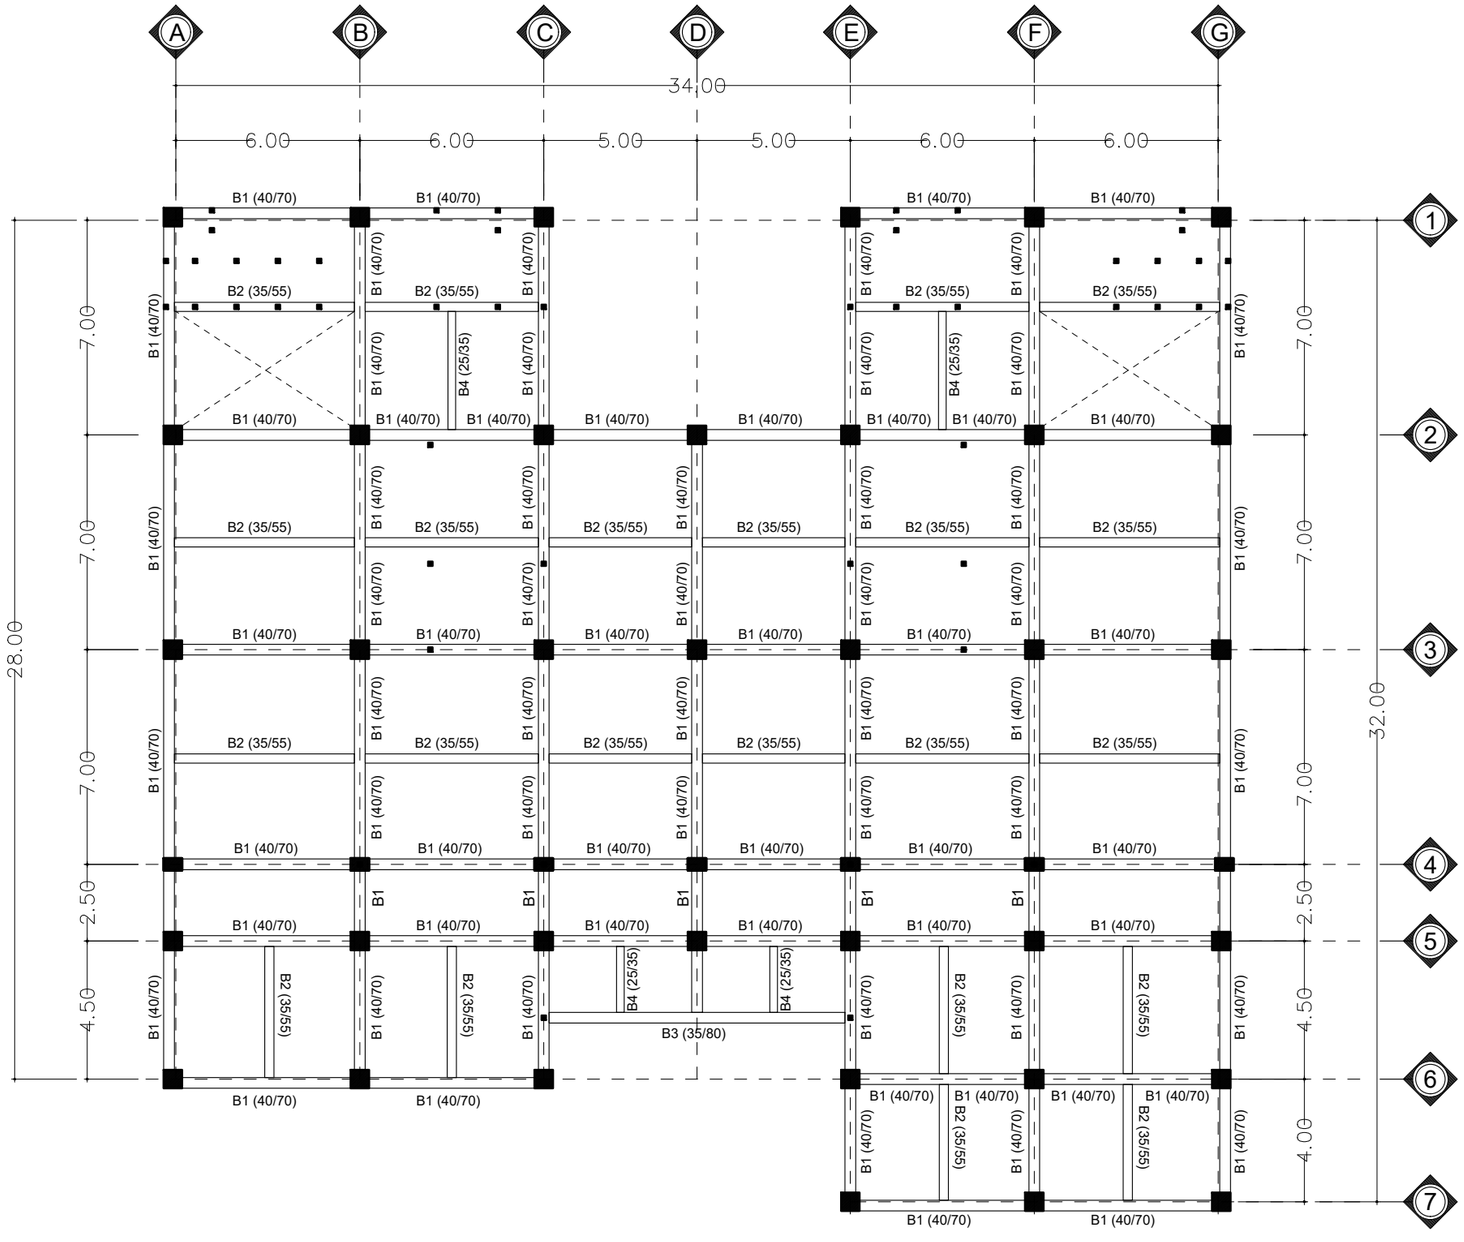

RENCANA PEMBALOKAN Elv. +4.50

skala 1 : 200

INSTANSI

UNIVERSITAS ISLAM NEGERI
AR-RANIRY BANDA ACEH

JL. SYEKH ABDUR RAUF NO.1, KOPELMA DARUSSALAM-BANDA ACEH

Catatan :

Nama Pekerjaan :

PERENCANAAN PEMBANGUNAN GEDUNG RUANG KULIAH TERPADU UIN AR RANIRY BANDA ACEH

Lokasi :

UNIVERSITAS UIN AR RANIRY
BANDA ACEH

Mengetahui :

Konsultan Perencana:

Penanggung Jawab:

Nama Gambar :


SKALA

NO	TANGGAL	REVISI	DIPERIKSA	DISETUJUI
01				
02				
03				
04				

DIRENCANA	TEAM	
DI GAMBAR	TEAM	
DI PERIKSA	TEAM	

UKURAN KERTAS	NO. GAMBAR	TAHUN
A3		2023

HAK CIPTA :
DILARANG MENIRU ATAU MEMPRODUKSI GAMBAR INI BAIK DALAM BENTUK APAPUN KECUALI DENGAN PERSETUJUAN TERTULIS DARI UNIVERSITAS ISLAM NEGERI AR-RANIRY

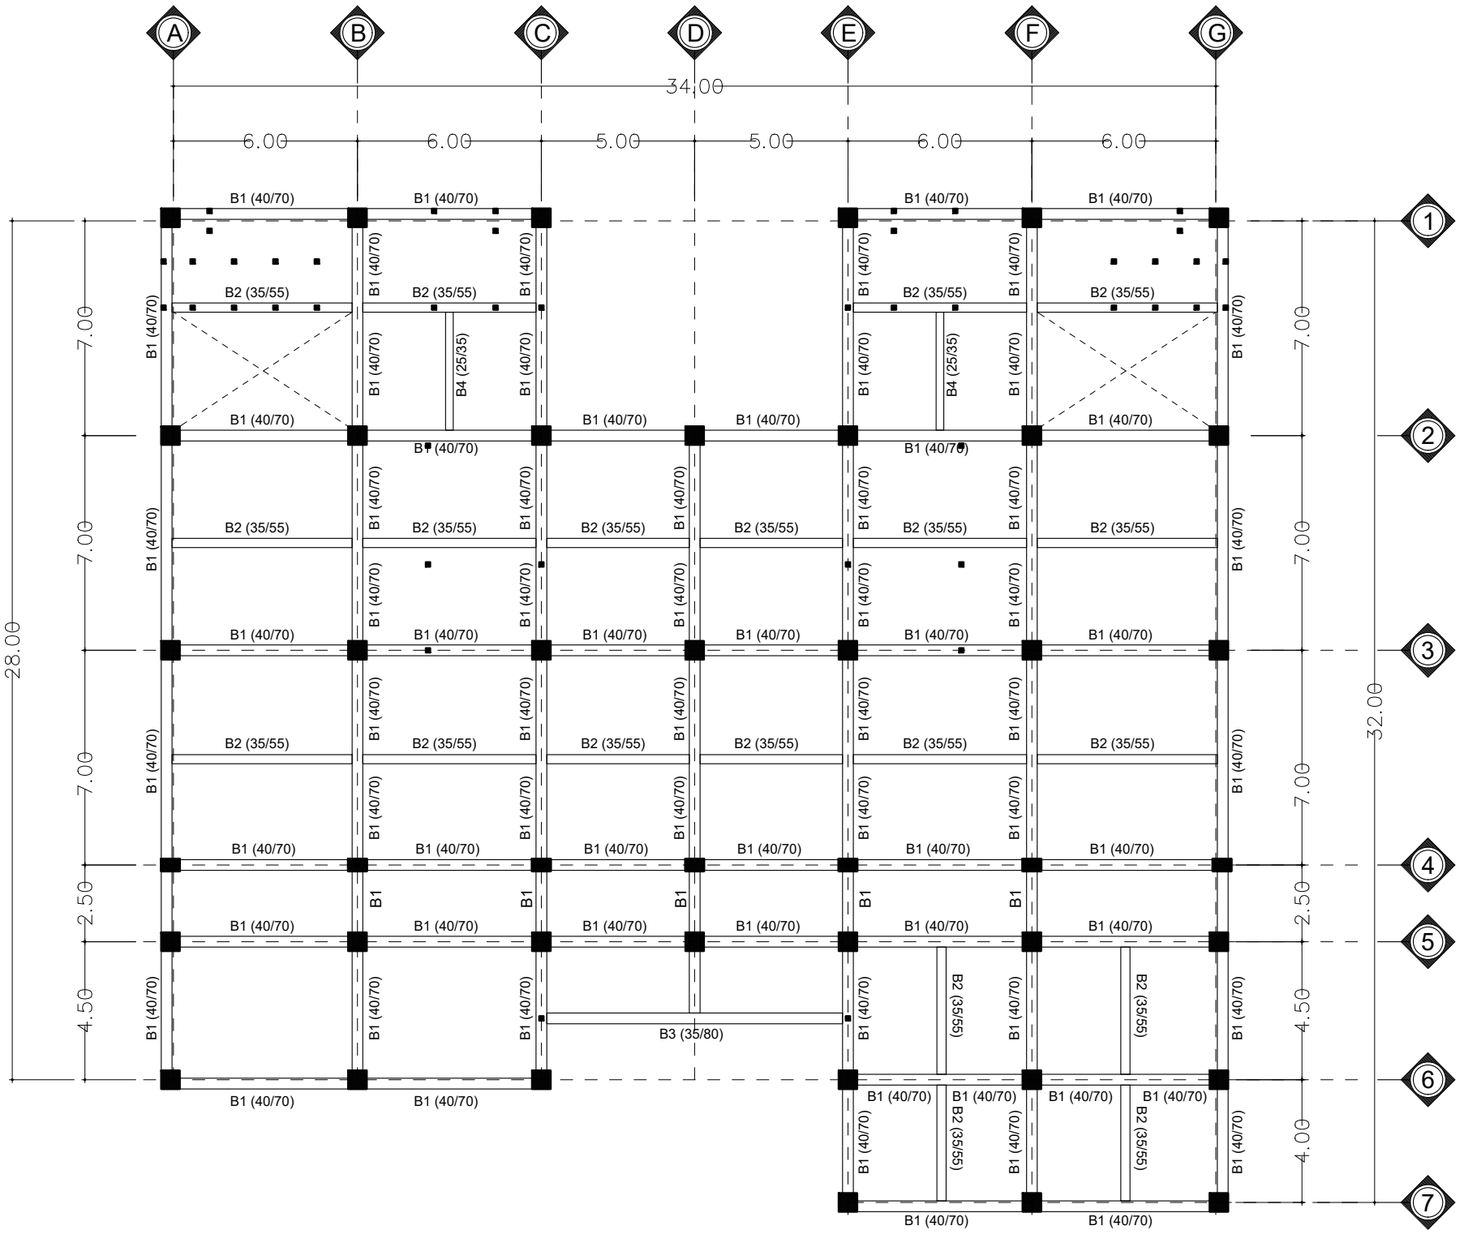

RENCANA PEMBALOKAN Elv. +9.00

skala 1 : 200

INSTANSI

UNIVERSITAS ISLAM NEGERI
AR-RANIRY BANDA ACEH

JL. SYEKH ABDUR RAUF NO.1, KOPELMA DARUSSALAM-BANDA ACEH

Catatan :

Nama Pekerjaan :

PERENCANAAN PEMBANGUNAN GEDUNG RUANG KULIAH TERPADU UIN AR RANIRY BANDA ACEH

Lokasi :

UNIVERSITAS UIN AR RANIRY
BANDA ACEH

Mengetahui :

Konsultan Perencana:

Penanggung Jawab:


Nama Gambar :

SKALA

NO	TANGGAL	REVISI	DIPERIKSA	DISETUJUI
01				
02				
03				
04				

DIRENCANA	TEAM	
DI GAMBAR	TEAM	
DI PERIKSA	TEAM	
UKURAN KERTAS	NO. GAMBAR	TAHUN
A3		2023

HAK CIPTA :
DILARANG MENIRU ATAU MEMPRODUKSI GAMBAR INI BAIK DALAM BENTUK APAPUN KECUALI DENGAN PERSETUJUAN TERTULIS DARI UNIVERSITAS ISLAM NEGERI AR-RANIRY

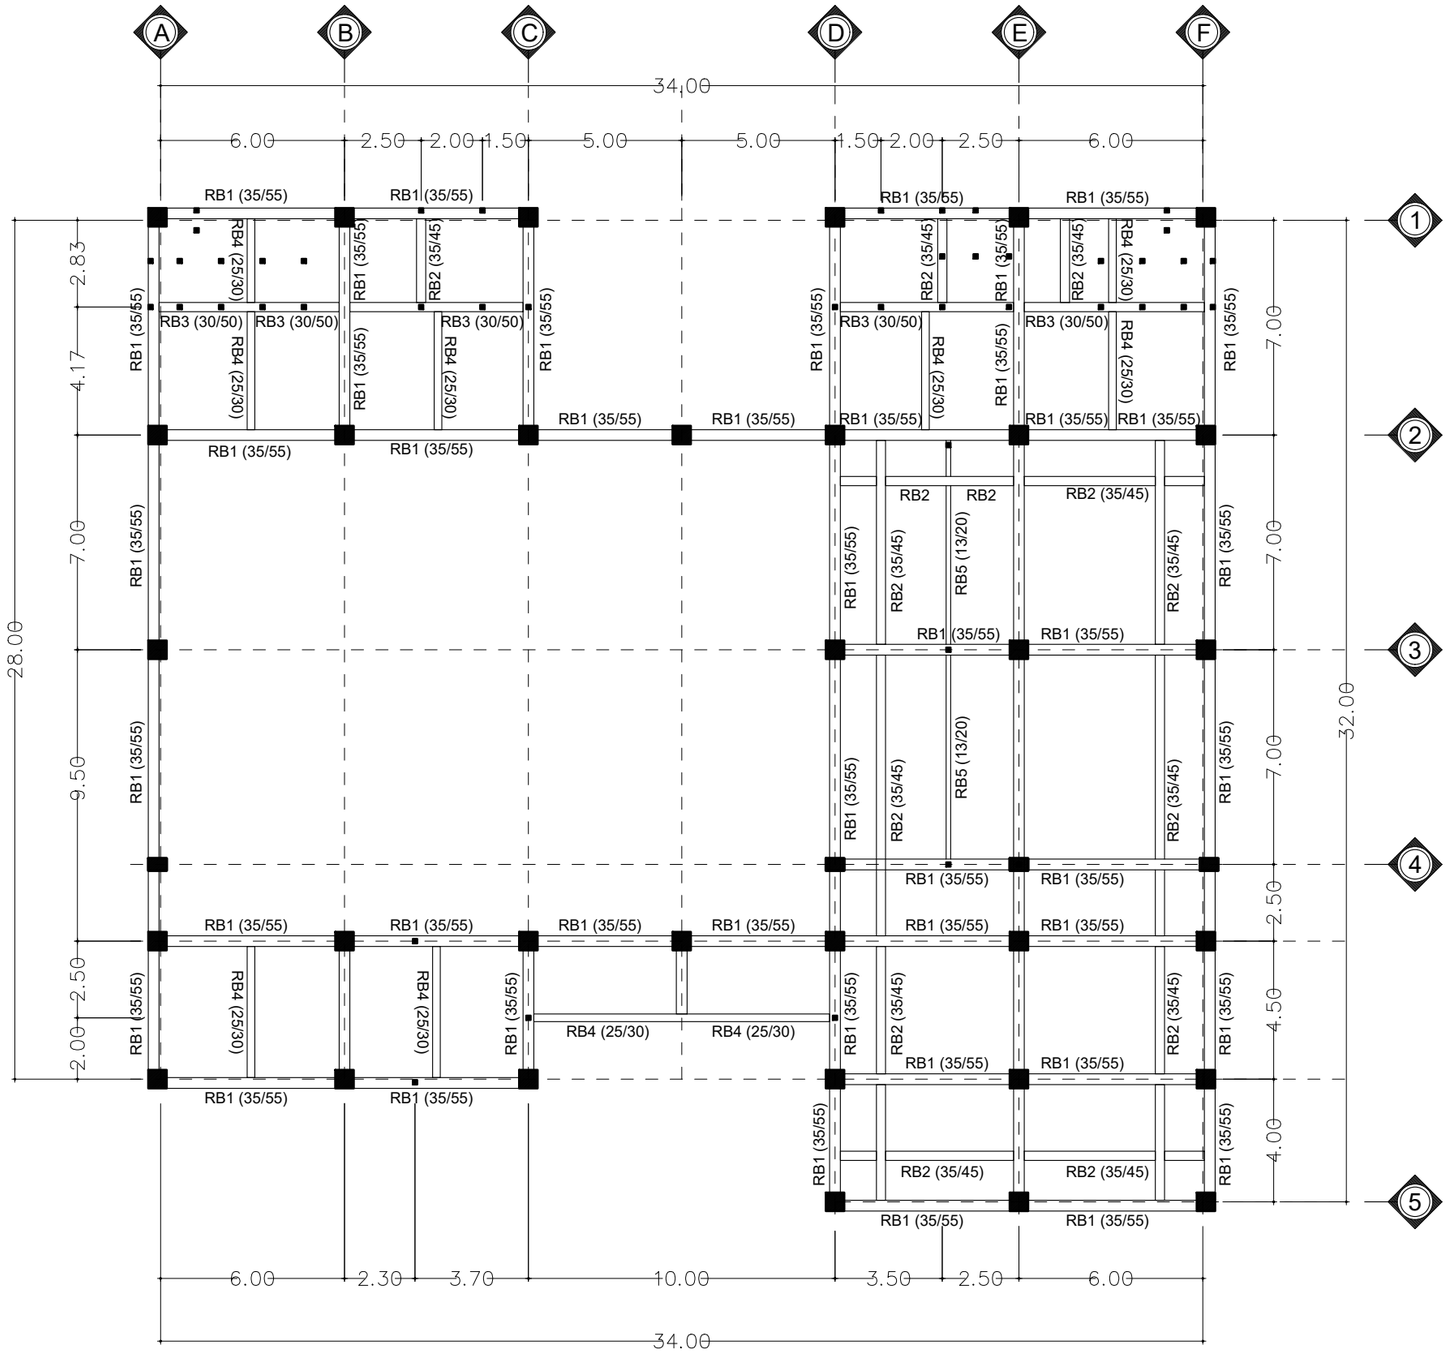

RENCANA RING BALOK Elv. +13.50

skala 1 : 200

INSTANSI

UNIVERSITAS ISLAM NEGERI
AR-RANIRY BANDA ACEH

JL. SYEKH ABDUR RAUF NO.1, KOPELMA DARUSSALAM-BANDA ACEH

Catatan :

Nama Pekerjaan :

PERENCANAAN PEMBANGUNAN GEDUNG RUANG KULIAH TERPADU UIN AR RANIRY BANDA ACEH

Lokasi :

UNIVERSITAS UIN AR RANIRY
BANDA ACEH

Mengetahui :

Konsultan Perencana:

Penanggung Jawab:


Nama Gambar :	SKALA

NO	TANGGAL	REVISI	DIPERIKSA	DISETUJUI
01				
02				
03				
04				

DIRENCANA	TEAM	
DI GAMBAR	TEAM	
DI PERIKSA	TEAM	

UKURAN KERTAS	NO. GAMBAR	TAHUN
A3		2023

HAK CIPTA :
DILARANG MENIRU ATAU MEMPRODUKSI GAMBAR INI BAIK DALAM BENTUK APAPUN KECUALI DENGAN PERSETUJUAN TERTULIS DARI UNIVERSITAS ISLAM NEGERI AR-RANIRY

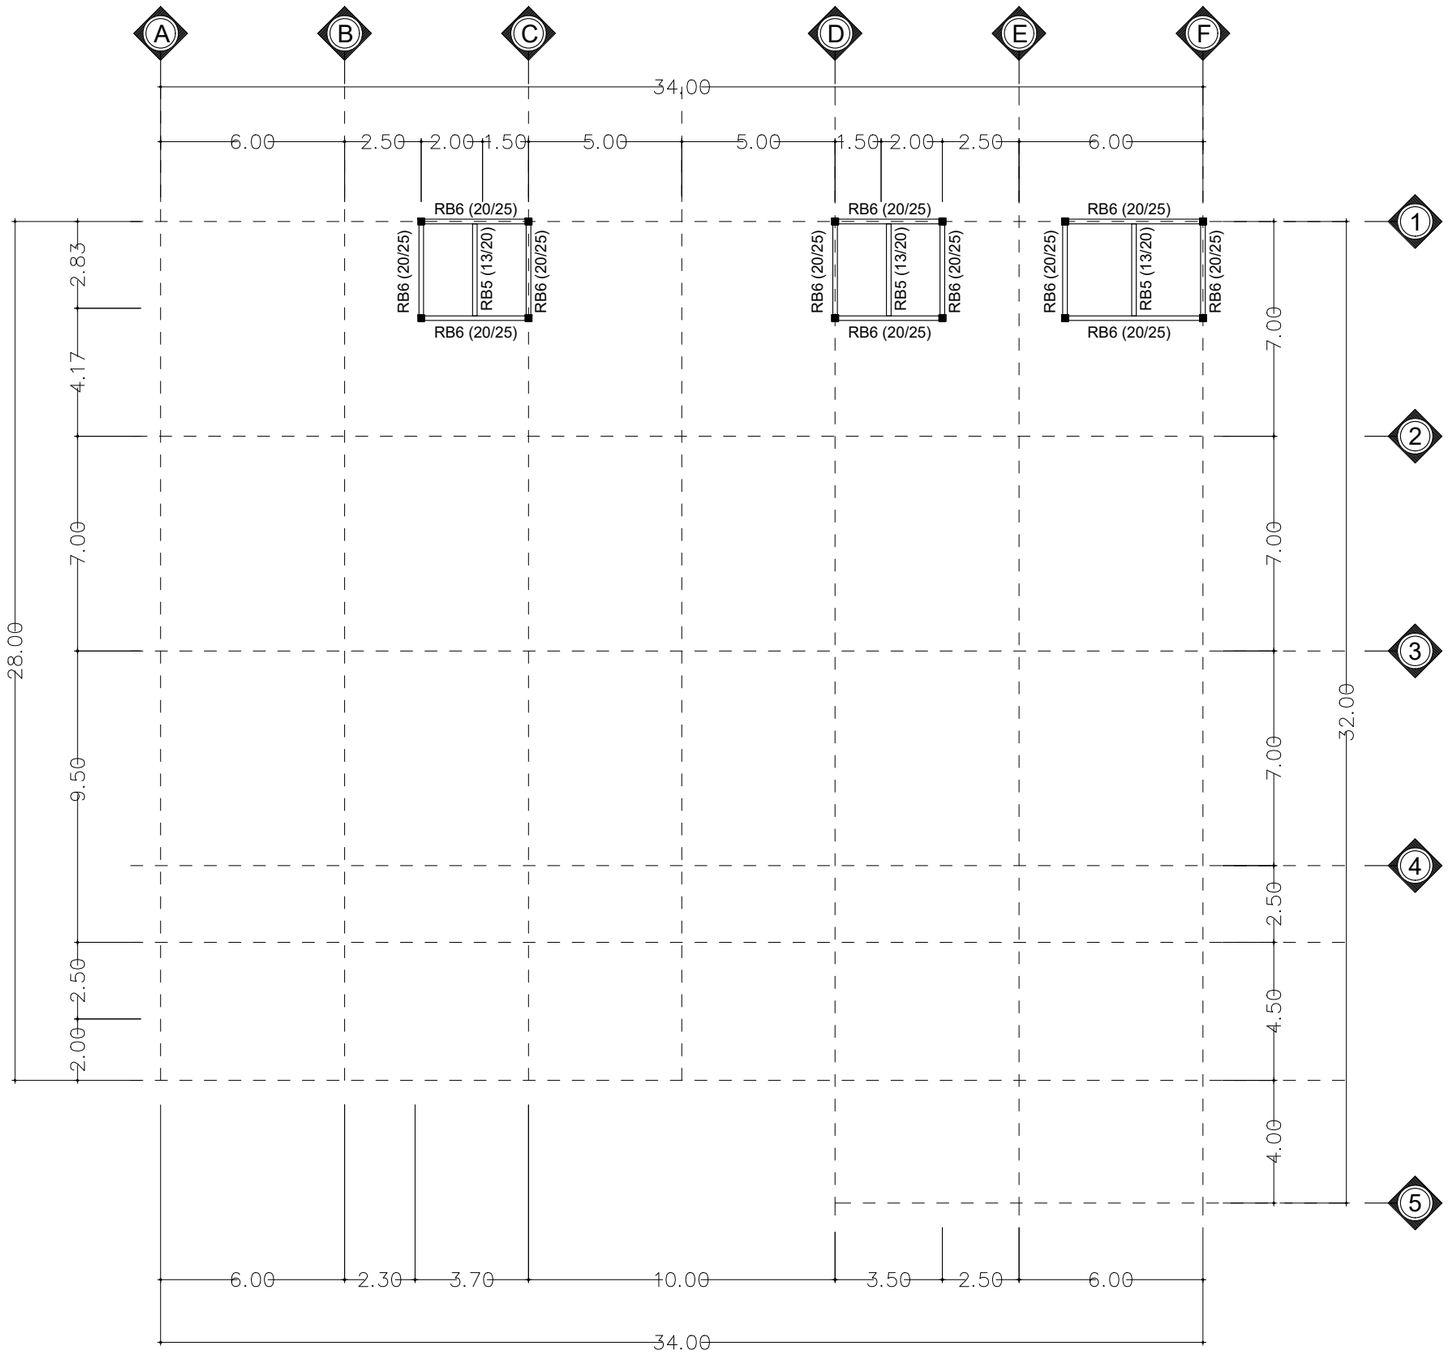

DENAH PEMBALOKAAN Elv. +16.00

skala 1 : 200

INSTANSI

UNIVERSITAS ISLAM NEGERI
AR-RANIRY BANDA ACEH

JL. SYEKH ABDUR RAUF NO.1, KOPELMA DARUSSALAM-BANDA ACEH

Catatan :

Nama Pekerjaan :

PERENCANAAN PEMBANGUNAN GEDUNG RUANG KULIAH TERPADU UIN AR RANIRY BANDA ACEH

Lokasi :

UNIVERSITAS UIN AR RANIRY
BANDA ACEH

Mengetahui :

Konsultan Perencana:

Penanggung Jawab:


Nama Gambar : | SKALA

NO	TANGGAL	REVISI	DIPERIKSA	DISETUJUI
01				
02				
03				
04				

DIRENCANA	TEAM	
DI GAMBAR	TEAM	
DI PERIKSA	TEAM	

UKURAN KERTAS	NO. GAMBAR	TAHUN
A3		2023

HAK CIPTA :
DILARANG MENIRU ATAU MEMPRODUKSI GAMBAR INI BAIK DALAM BENTUK APAPUN KECUALI DENGAN PERSETUJUAN TERTULIS DARI UNIVERSITAS ISLAM NEGERI AR-RANIRY

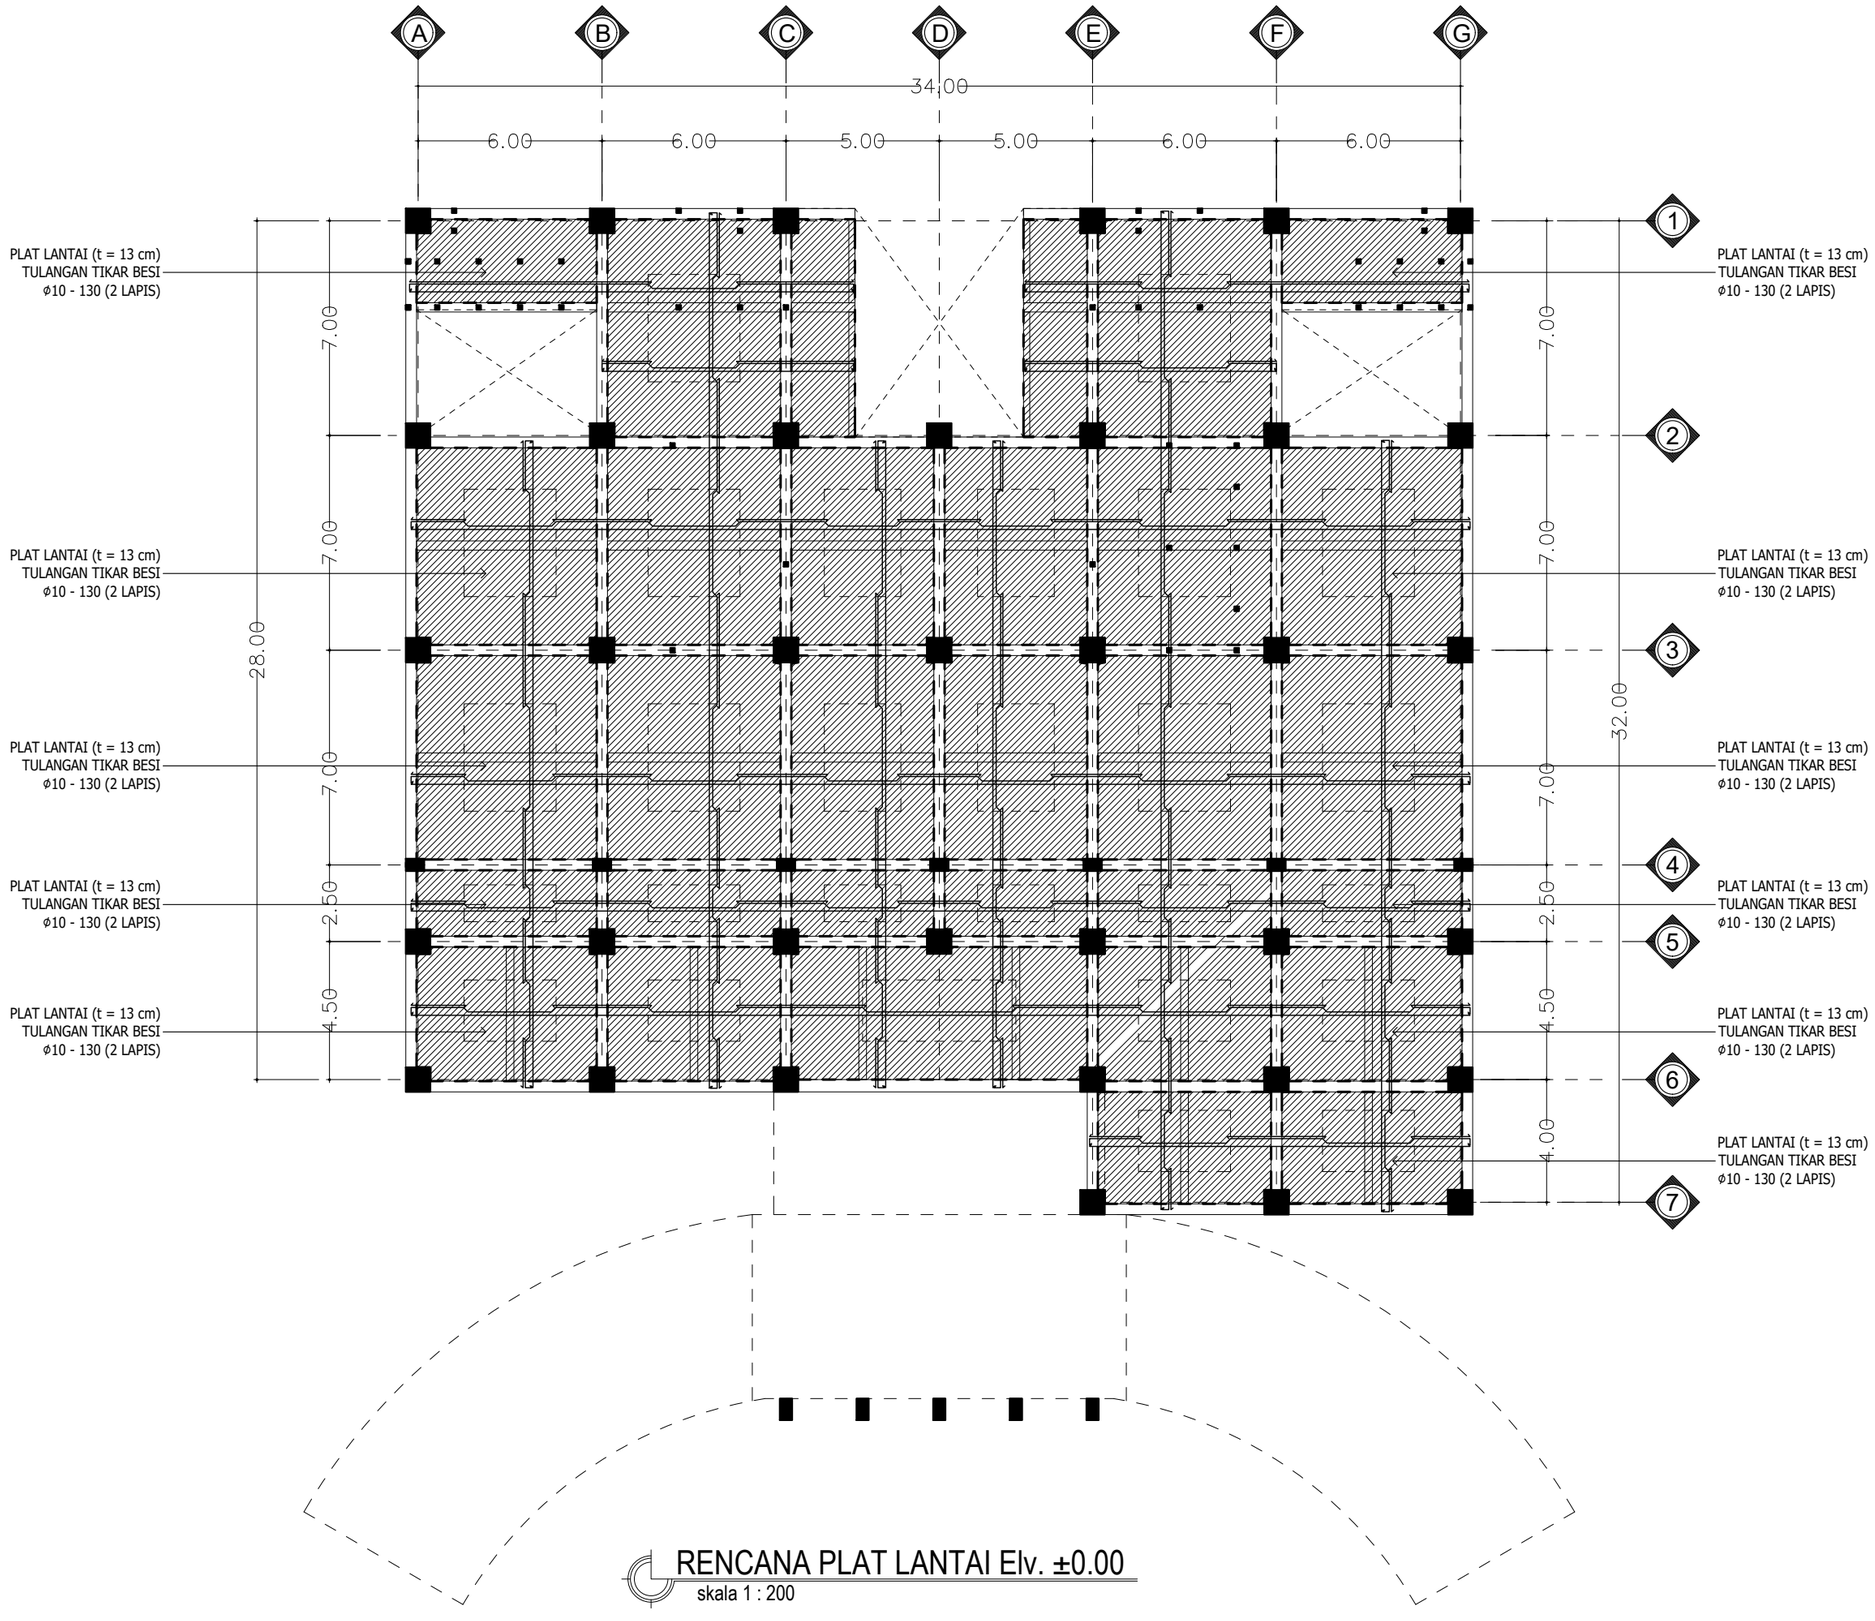

RENCANA PLAT LANTAI Elv. ±0.00

skala 1 : 200

INSTANSI

UNIVERSITAS ISLAM NEGERI
AR-RANIRY BANDA ACEH

JL. SYEKH ABDUR RAUF NO.1, KOPELMA DARUSSALAM-BANDA ACEH

Catatan :

Nama Pekerjaan :

PERENCANAAN PEMBANGUNAN GEDUNG RUANG KULIAH TERPADU UIN AR RANIRY BANDA ACEH

Lokasi :

UNIVERSITAS UIN AR RANIRY
BANDA ACEH

Mengetahui :

Konsultan Perencana:

Penanggung Jawab:


Nama Gambar : | SKALA

NO	TANGGAL	REVISI	DIPERIKSA	DISETUJUI
01				
02				
03				
04				

DIRENCANA	TEAM	
DI GAMBAR	TEAM	
DI PERIKSA	TEAM	

UKURAN KERTAS	NO. GAMBAR	TAHUN
A3		2023

HAK CIPTA :
DILARANG MENIRU ATAU MEMPRODUKSI GAMBAR INI BAIK DALAM BENTUK APAPUN KECUALI DENGAN PERSETUJUAN TERTULIS DARI UNIVERSITAS ISLAM NEGERI AR-RANIRY

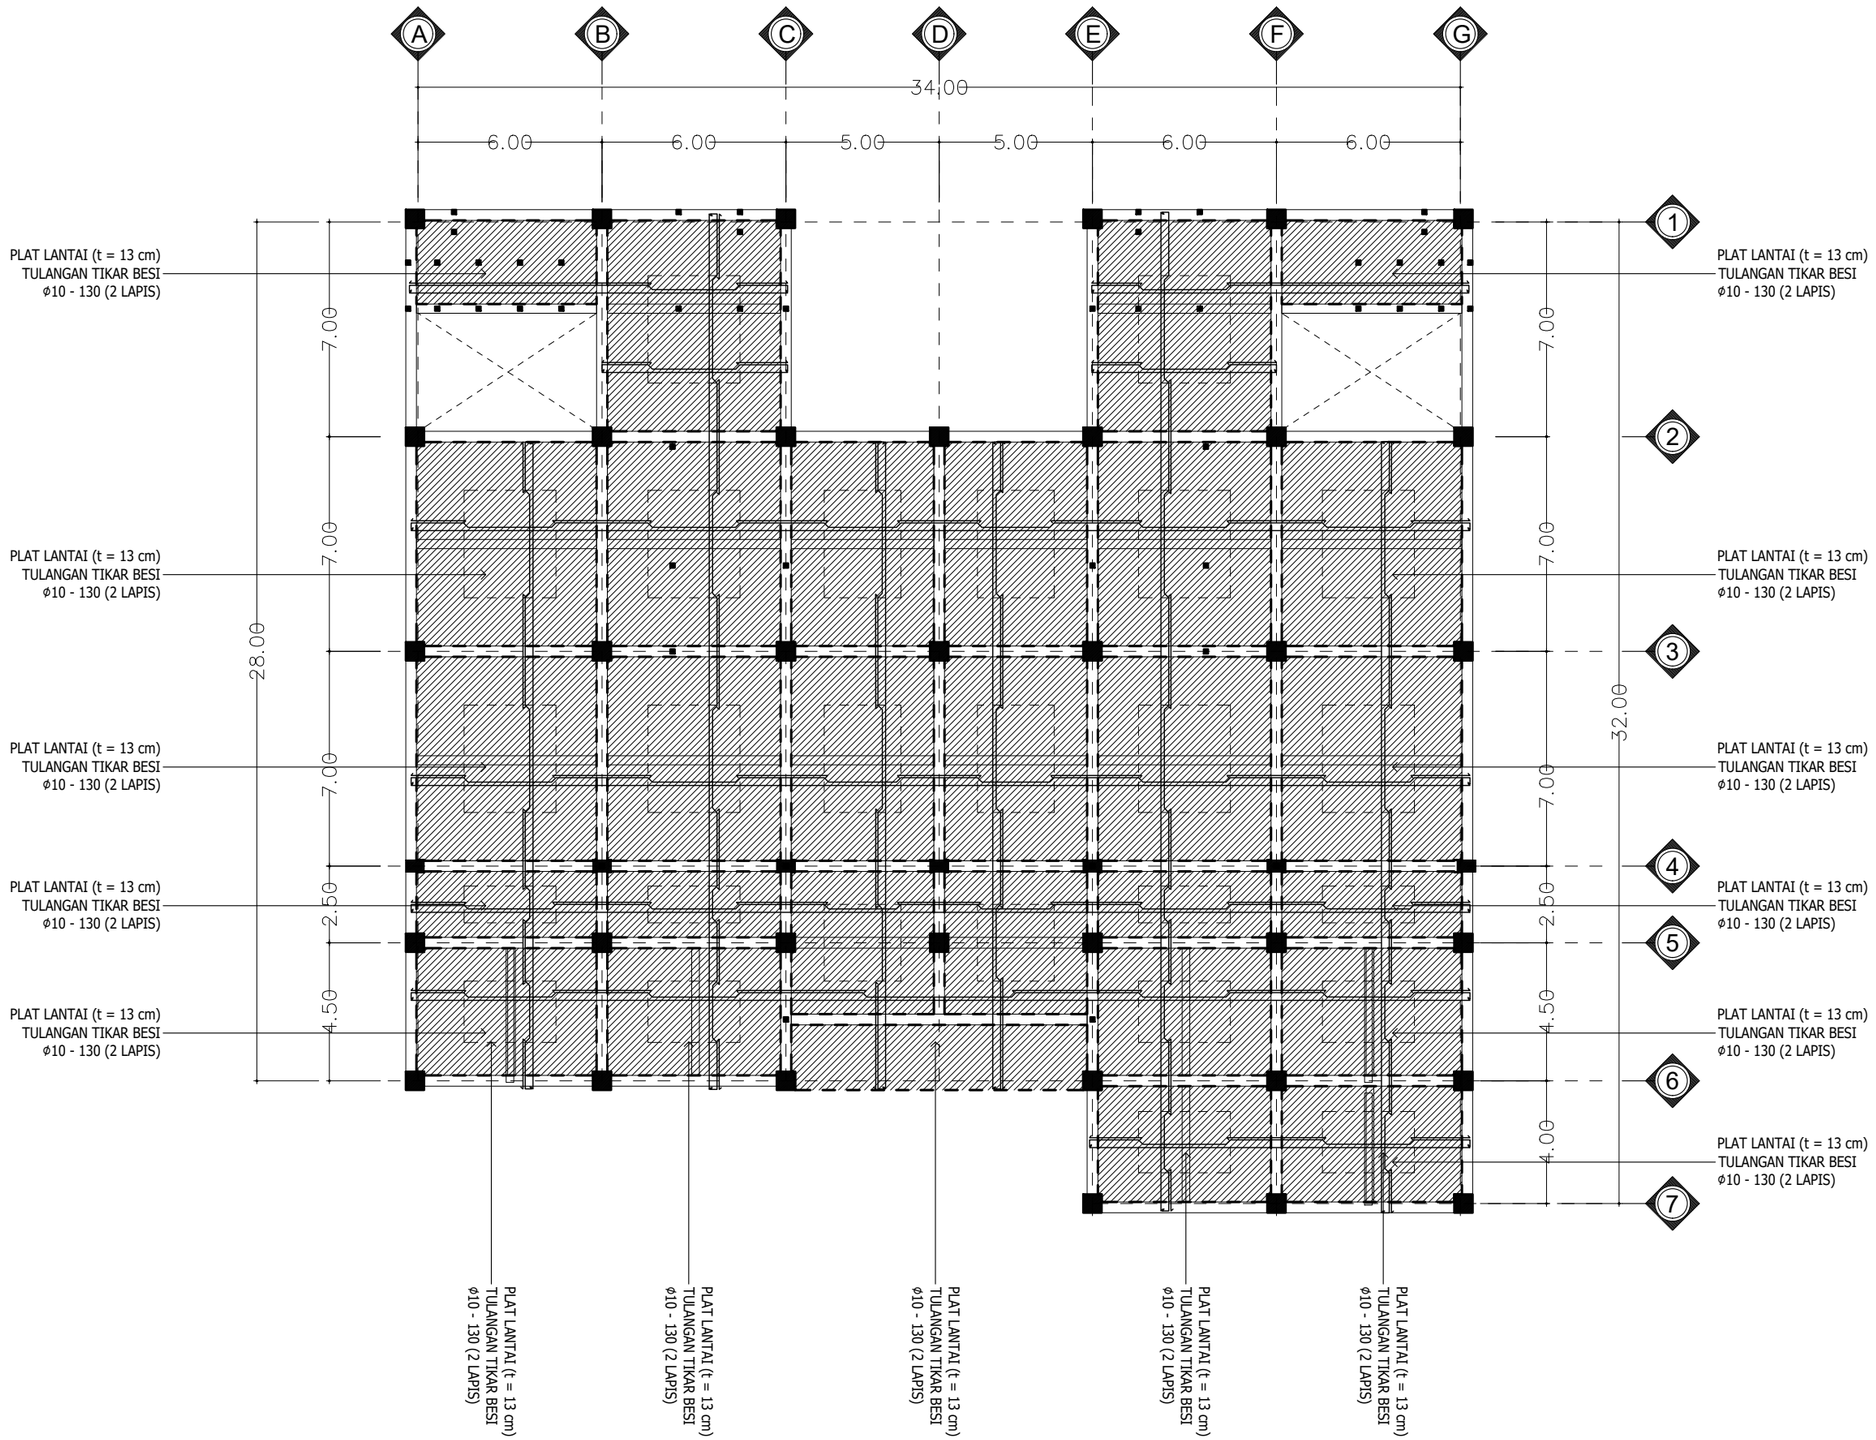

RENCANA PLAT LANTAI Elv. +4.50

skala 1 : 200

INSTANSI

UNIVERSITAS ISLAM NEGERI
AR-RANIRY BANDA ACEH

JL. SYEKH ABDUR RAUF NO.1, KOPELMA DARUSSALAM-BANDA ACEH

Catatan :

Nama Pekerjaan :

PERENCANAAN PEMBANGUNAN GEDUNG RUANG KULIAH TERPADU UIN AR RANIRY BANDA ACEH

Lokasi :

UNIVERSITAS UIN AR RANIRY
BANDA ACEH

Mengetahui :

Konsultan Perencana:

Penanggung Jawab:


Nama Gambar : | SKALA

NO	TANGGAL	REVISI	DIPERIKSA	DISETUJUI
01				
02				
03				
04				

DIRENCANA	TEAM	
DI GAMBAR	TEAM	
DI PERIKSA	TEAM	

UKURAN KERTAS	NO. GAMBAR	TAHUN
A3		2023

HAK CIPTA :
DILARANG MENIRU ATAU MEMPRODUKSI GAMBAR INI BAIK DALAM BENTUK APAPUN KECUALI DENGAN PERSETUJUAN TERTULIS DARI UNIVERSITAS ISLAM NEGERI AR-RANIRY

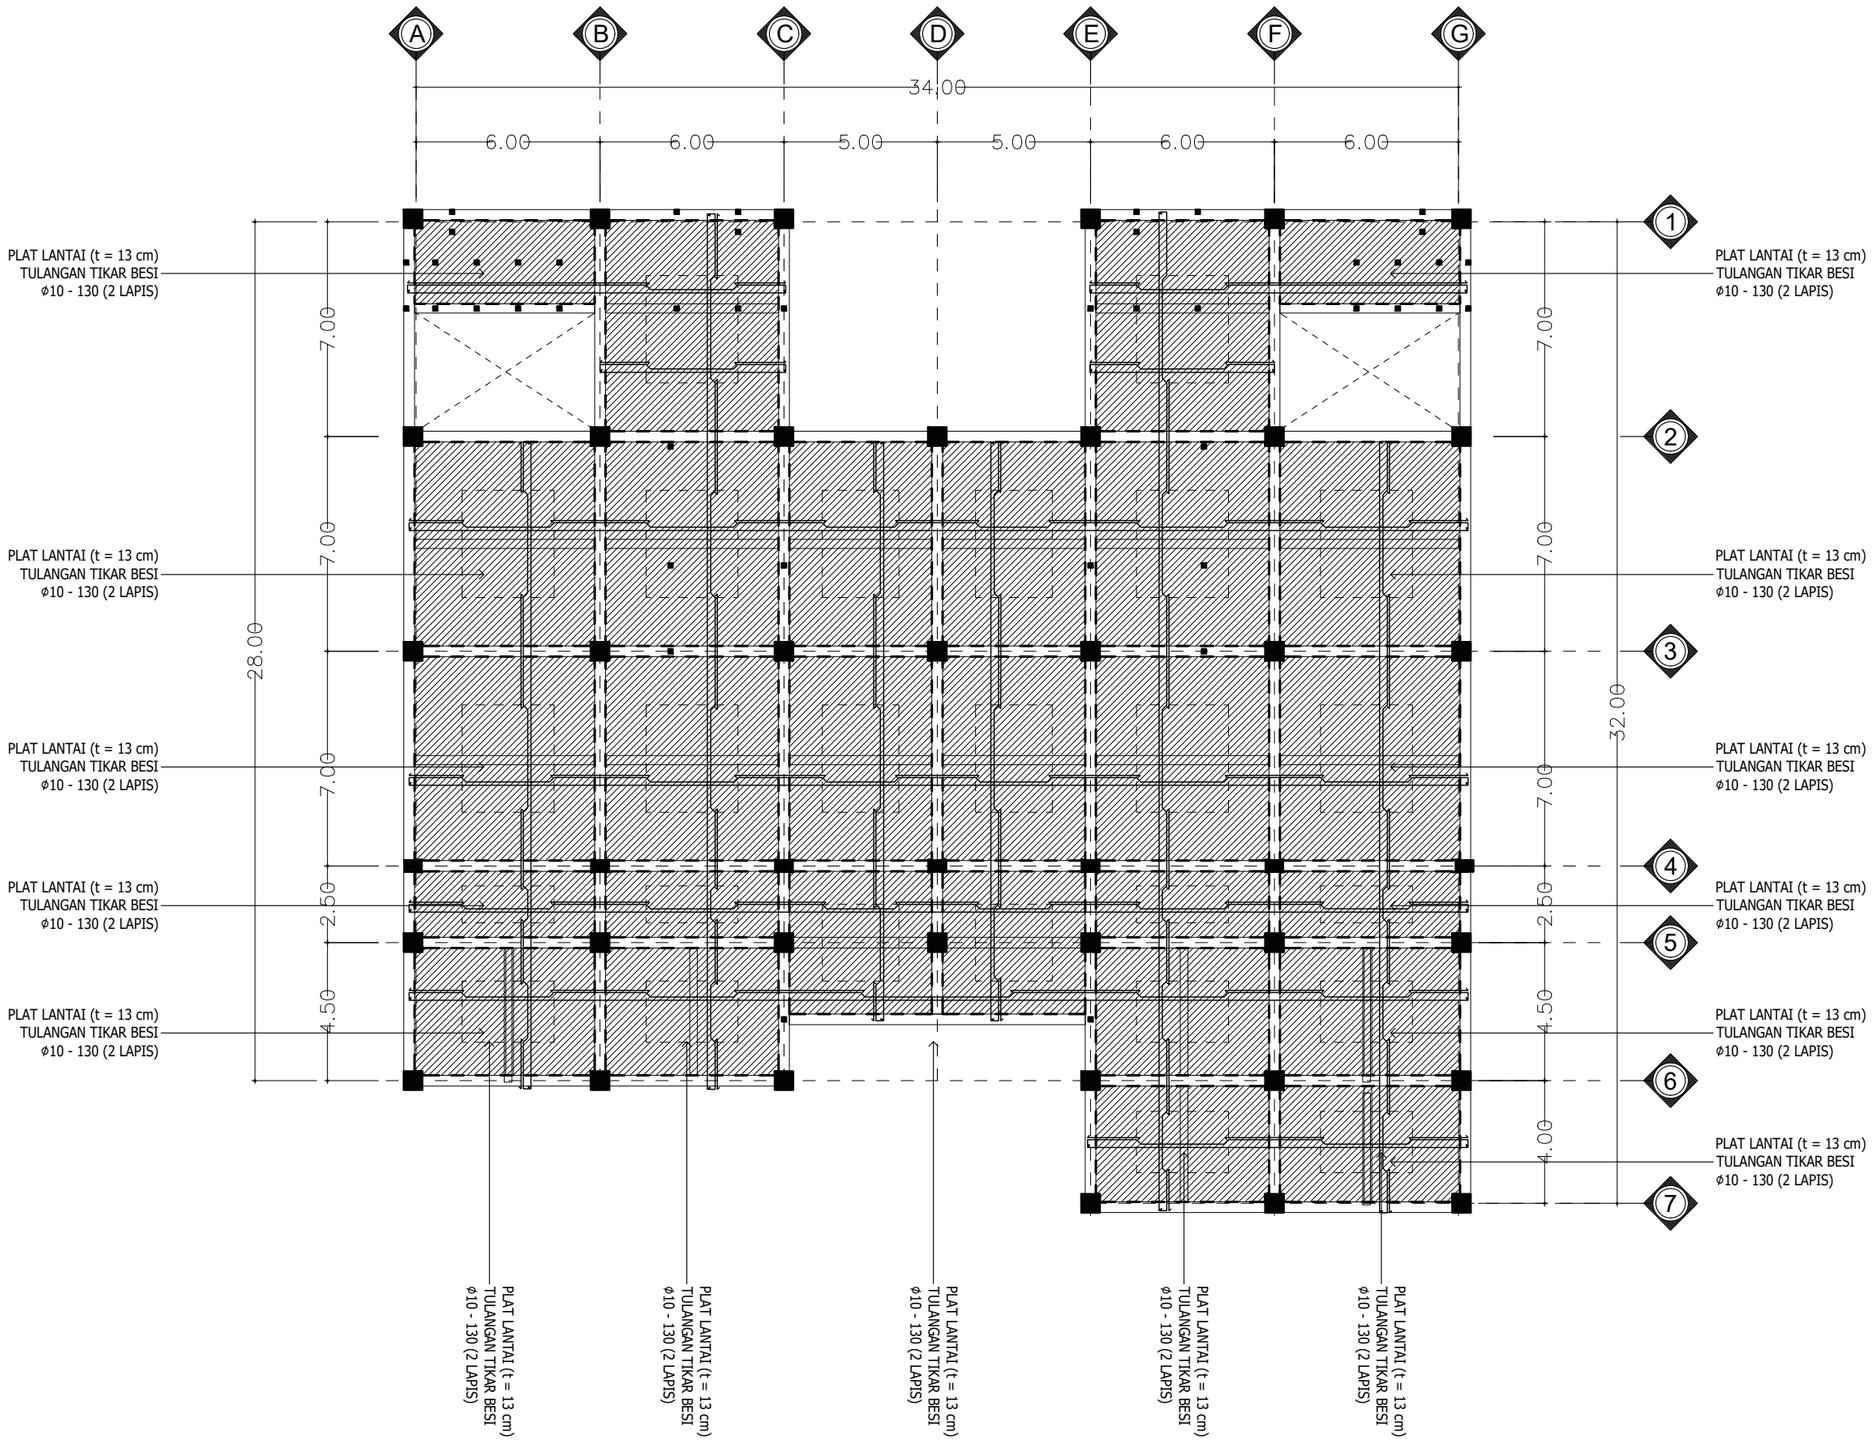

RENCANA PLAT LANTAI Elv. +9.00

skala 1 : 200

INSTANSI

UNIVERSITAS ISLAM NEGERI
AR-RANIRY BANDA ACEH

JL. SYEKH ABDUR RAUF NO.1, KOPELMA DARUSSALAM-BANDA ACEH

Catatan :

Nama Pekerjaan :

PERENCANAAN PEMBANGUNAN GEDUNG RUANG KULIAH TERPADU UIN AR RANIRY BANDA ACEH

Lokasi :

UNIVERSITAS UIN AR RANIRY
BANDA ACEH

Mengetahui :

Konsultan Perencana:

Penanggung Jawab:


Nama Gambar : | SKALA

NO	TANGGAL	REVISI	DIPERIKSA	DISETUJUI
01				
02				
03				
04				

DIRENCANA	TEAM	
DI GAMBAR	TEAM	
DI PERIKSA	TEAM	

UKURAN KERTAS	NO. GAMBAR	TAHUN
A3		2023

HAK CIPTA :
DILARANG MENIRU ATAU MEMPRODUKSI GAMBAR INI BAIK DALAM BENTUK APAPUN KECUALI DENGAN PERSETUJUAN TERTULIS DARI UNIVERSITAS ISLAM NEGERI AR-RANIRY

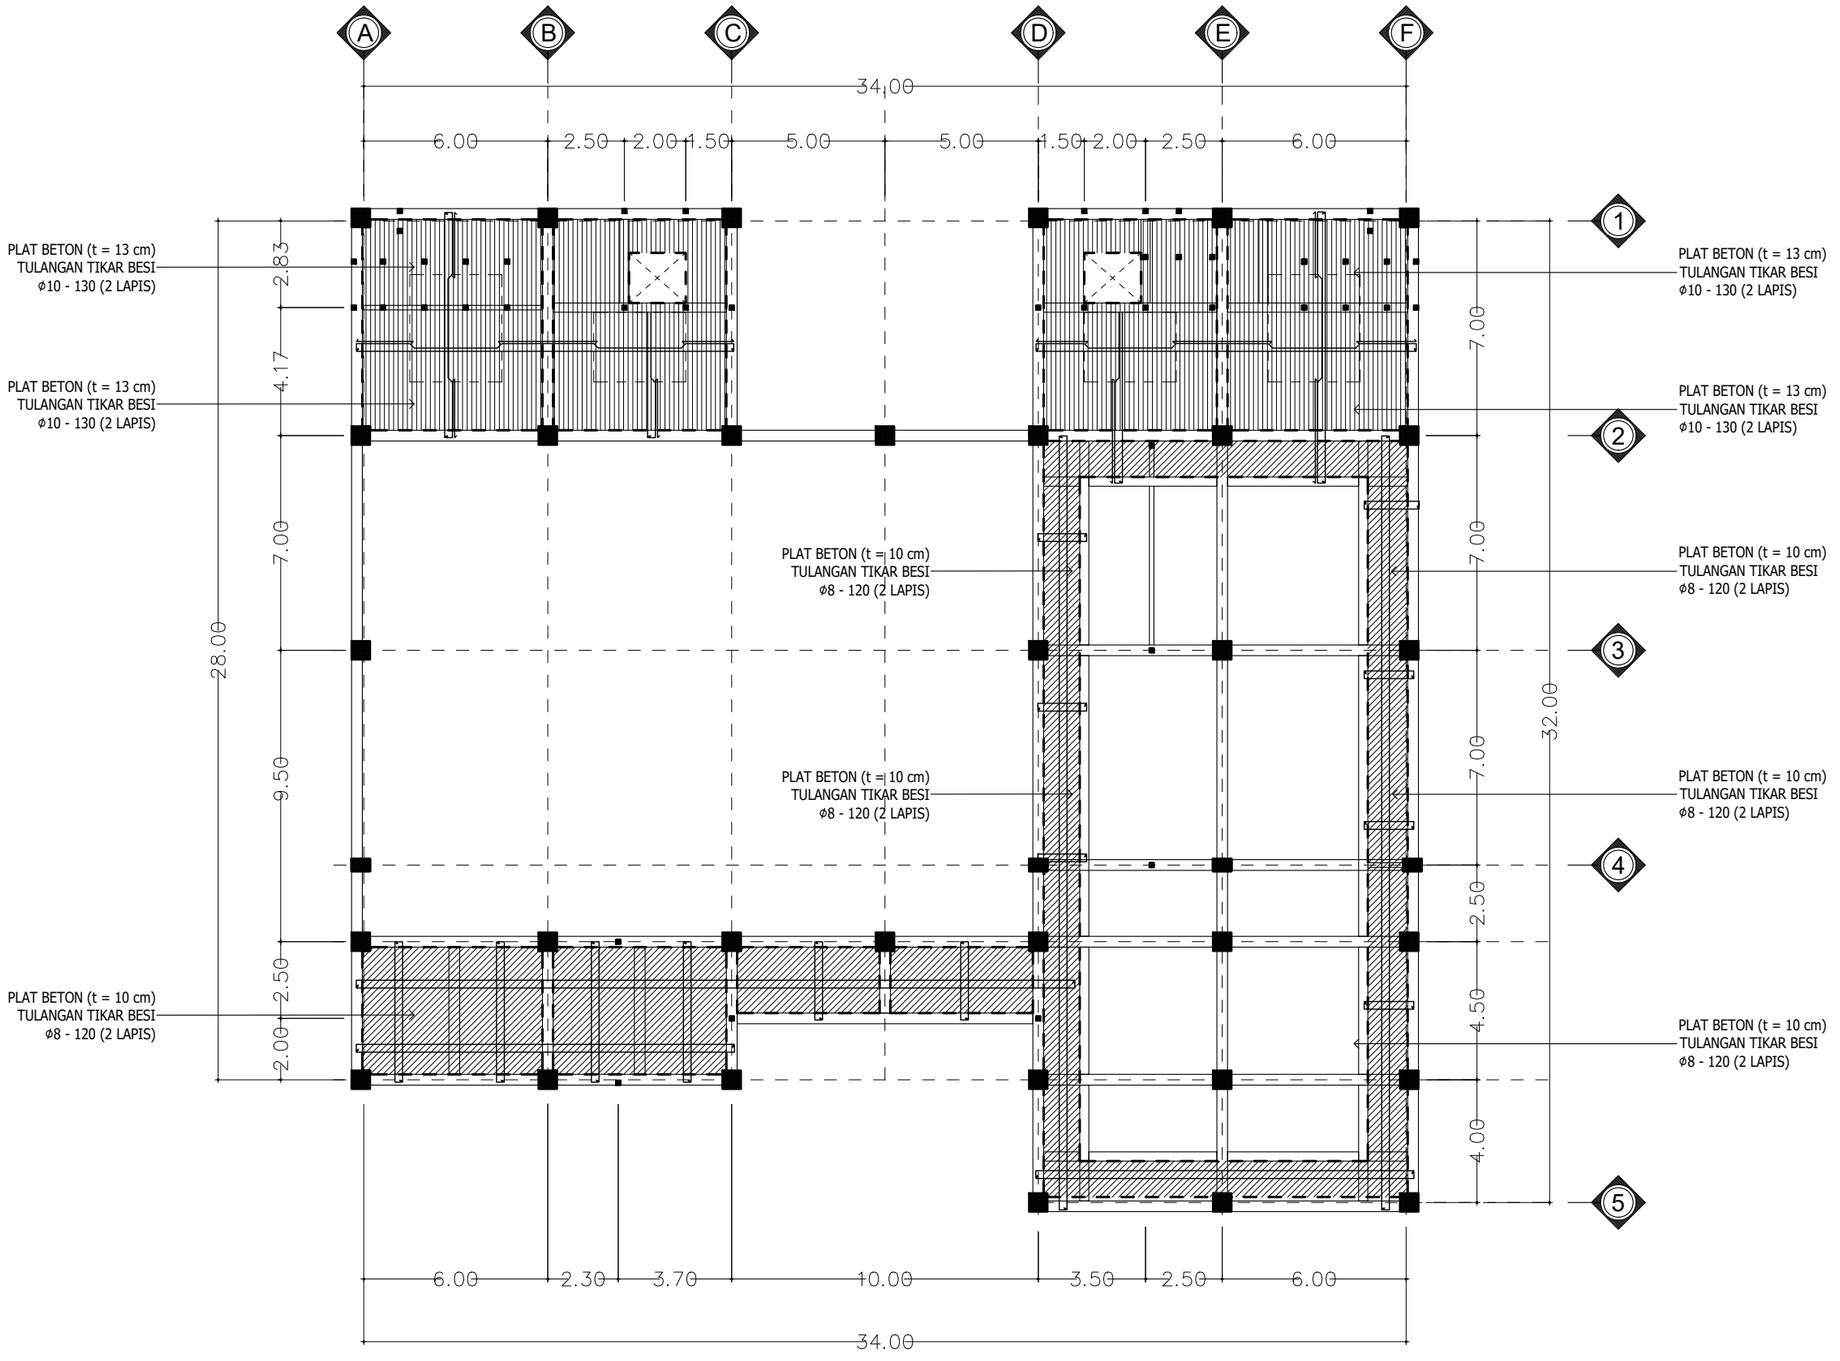

RENCANA PLAT BETON Elv. +13.50

skala 1 : 200

INSTANSI

UNIVERSITAS ISLAM NEGERI
AR-RANIRY BANDA ACEH

JL. SYEKH ABDUR RAUF NO.1, KOPELMA DARUSSALAM-BANDA ACEH

Catatan :

Nama Pekerjaan :

PERENCANAAN PEMBANGUNAN GEDUNG RUANG KULIAH TERPADU UIN AR RANIRY BANDA ACEH

Lokasi :

UNIVERSITAS UIN AR RANIRY
BANDA ACEH

Mengetahui :

Konsultan Perencana:

Penanggung Jawab:


Nama Gambar : | SKALA

NO	TANGGAL	REVISI	DIPERIKSA	DISETUJUI
01				
02				
03				
04				

DIRENCANA	TEAM	
DI GAMBAR	TEAM	
DI PERIKSA	TEAM	

UKURAN KERTAS	NO. GAMBAR	TAHUN
A3		2023

HAK CIPTA :
DILARANG MENIRU ATAU MEMPRODUKSI GAMBAR INI BAIK DALAM BENTUK APAPUN KECUALI DENGAN PERSETUJUAN TERTULIS DARI UNIVERSITAS ISLAM NEGERI AR-RANIRY

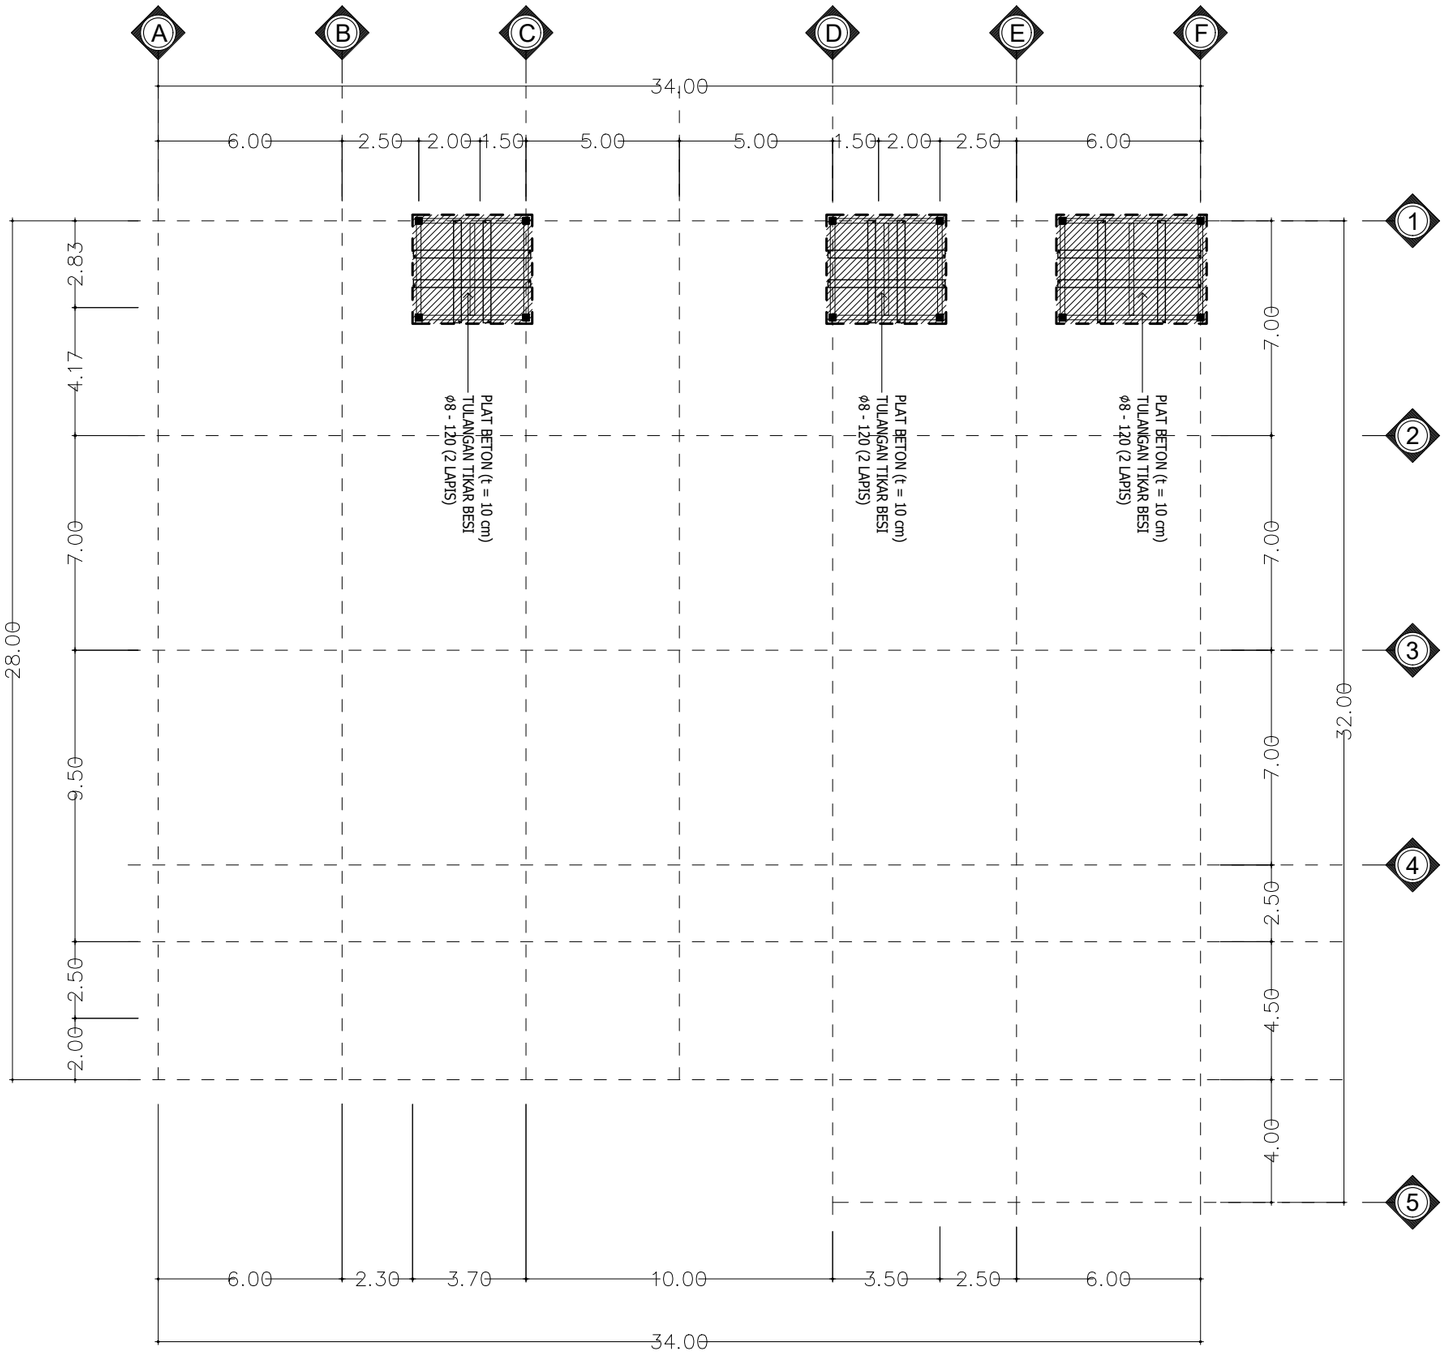

DENAH PLAT BETON Elv. +16.00

skala 1 : 200

INSTANSI

UNIVERSITAS ISLAM NEGERI
AR-RANIRY BANDA ACEH

JL. SYEKH ABDUR RAUF NO.1, KOPELMA DARUSSALAM-BANDA ACEH

Catatan :

Nama Pekerjaan :

PERENCANAAN PEMBANGUNAN GEDUNG RUANG KULIAH TERPADU UIN AR RANIRY BANDA ACEH

Lokasi :

UNIVERSITAS UIN AR RANIRY
BANDA ACEH

Mengetahui :

Konsultan Perencana:

Penanggung Jawab:


Nama Gambar :	SKALA

NO	TANGGAL	REVISI	DIPERIKSA	DISETUJUI
01				
02				
03				
04				

DIRENCANA	TEAM	
DI GAMBAR	TEAM	
DI PERIKSA	TEAM	

UKURAN KERTAS	NO. GAMBAR	TAHUN
A3		2023

HAK CIPTA :
DILARANG MENIRU ATAU MEMPRODUKSI GAMBAR INI BAIK DALAM BENTUK APAPUN KECUALI DENGAN PERSETUJUAN TERTULIS DARI UNIVERSITAS ISLAM NEGERI AR-RANIRY

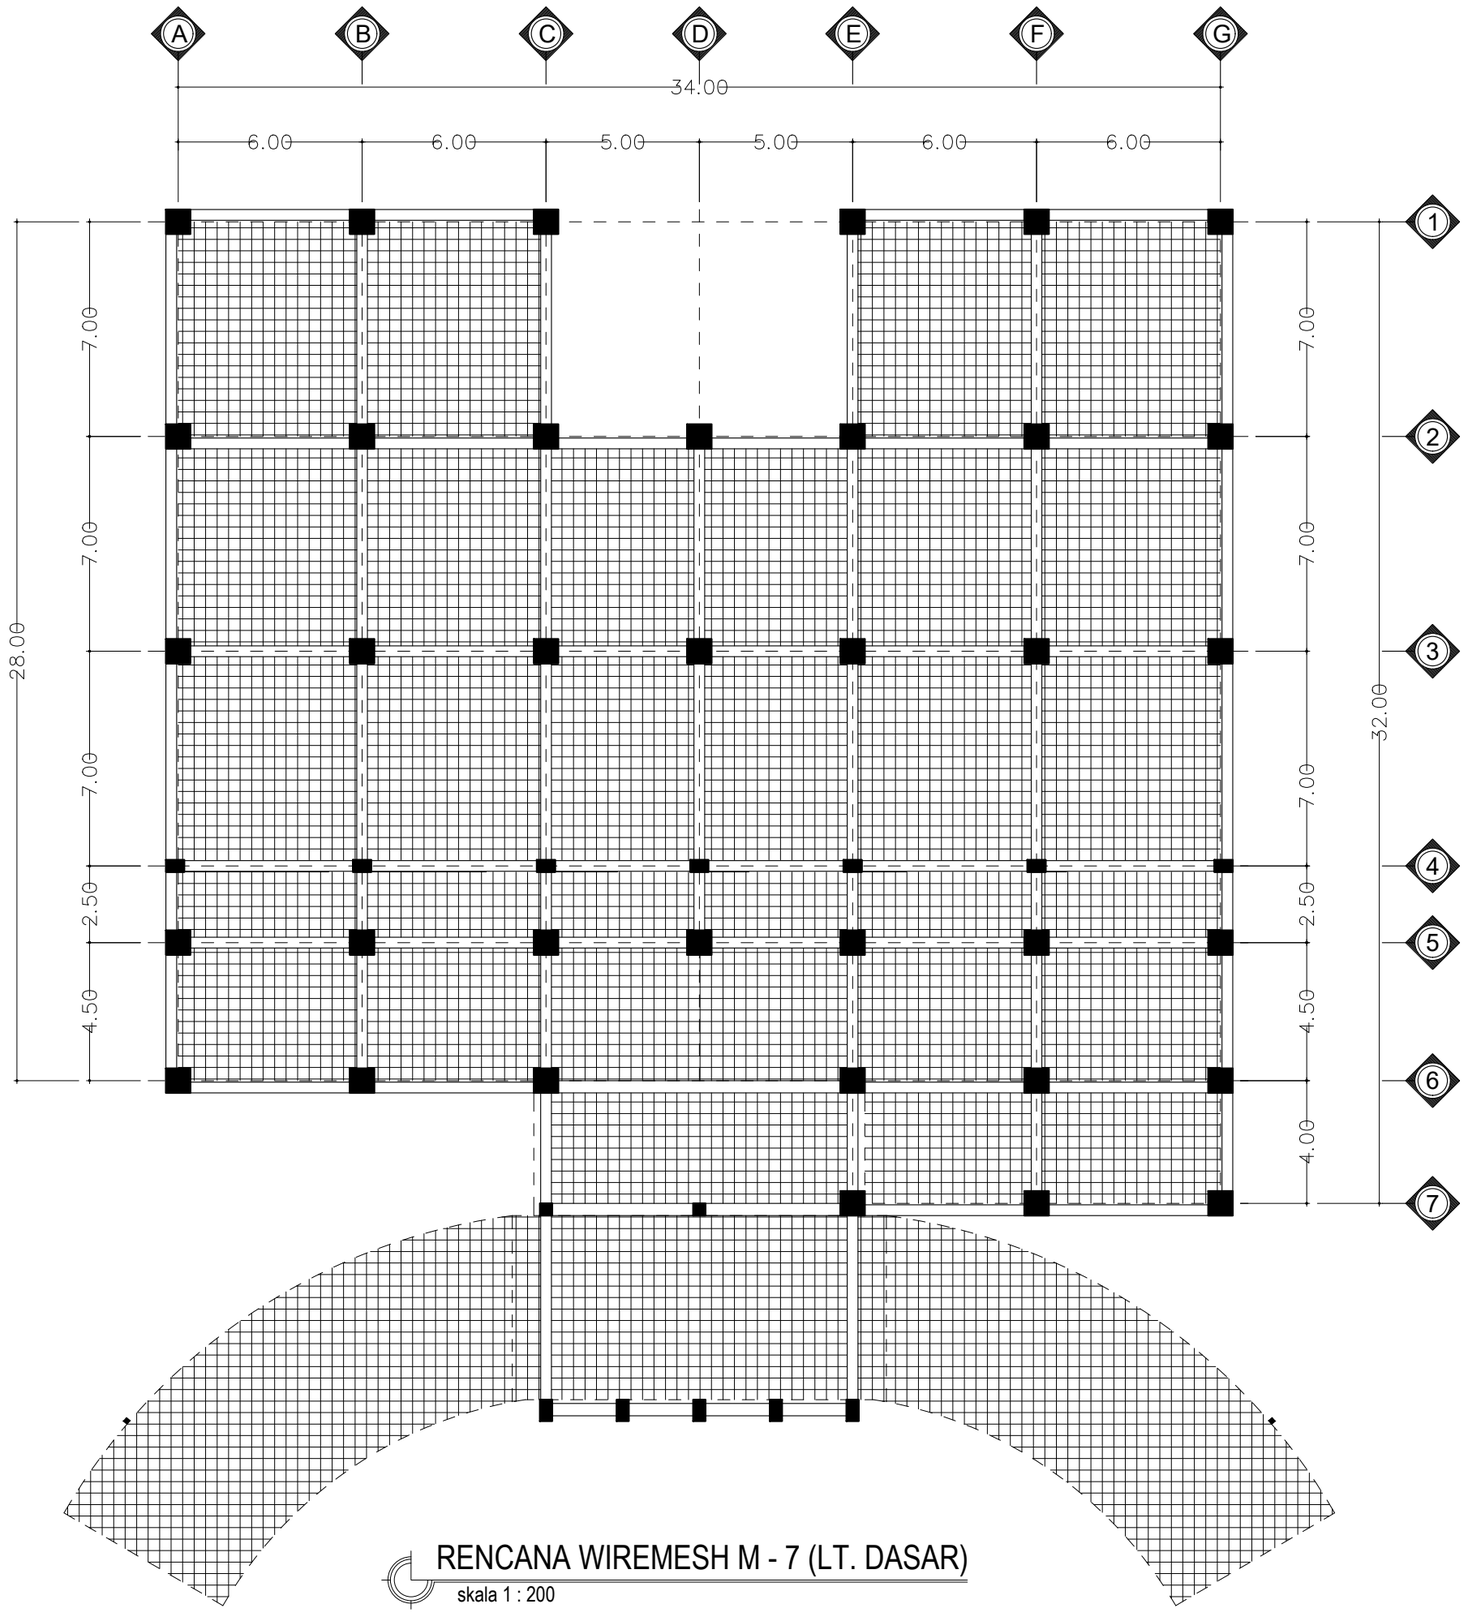

RENCANA WIREMESH M - 7 (LT. DASAR)

skala 1 : 200

INSTANSI

UNIVERSITAS ISLAM NEGERI
AR-RANIRY BANDA ACEH

JL. SYEKH ABDUR RAUF NO.1, KOPELMA DARUSSALAM-BANDA ACEH

Catatan :

Nama Pekerjaan :

PERENCANAAN PEMBANGUNAN GEDUNG RUANG KULIAH TERPADU UIN AR RANIRY BANDA ACEH

Lokasi :

UNIVERSITAS UIN AR RANIRY
BANDA ACEH

Mengetahui :

Konsultan Perencana:

Penanggung Jawab:

Nama Gambar :	SKALA



NO	TANGGAL	REVISI	DIPERIKSA	DISETUJUI
01				
02				
03				
04				

DIRENCANA	TEAM	
DI GAMBAR	TEAM	
DI PERIKSA	TEAM	

UKURAN KERTAS	NO. GAMBAR	TAHUN
A3		2023

HAK CIPTA :
DILARANG MENIRU ATAU MEMPRODUKSI GAMBAR INI BAIK DALAM BENTUK APAPUN KECUALI DENGAN PERSETUJUAN TERTULIS DARI UNIVERSITAS ISLAM NEGERI AR-RANIRY

BALOK SLOOF - BS1 (35 x 55 CM)

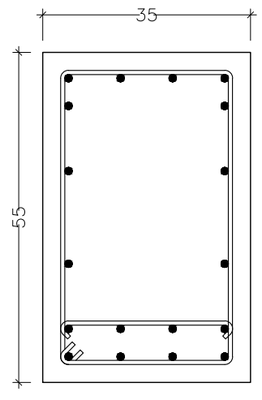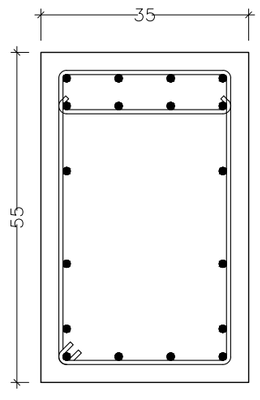	TUMPUAN	LAPANGAN
	BS1 	BS1' 
TULANGAN ATAS	BESI ULIR 6 D19	BESI ULIR 8 D19
TULANGAN PEMBAGI	BESI ULIR 2 D16	BESI ULIR 2 D16
TULANGAN BAWAH	BESI ULIR 8 D19	BESI ULIR 6 D19
SENGKANG	BEUGEL Ø10 - 100	BEUGEL Ø10 - 150



DETAIL PEMBALOKAN

skala -

INSTANSI

UNIVERSITAS ISLAM NEGERI
AR-RANIRY BANDA ACEH

JL. SYEKH ABDUR RAUF NO.1, KOPELMA DARUSSALAM-BANDA ACEH

Catatan :

Nama Pekerjaan :

PERENCANAAN PEMBANGUNAN GEDUNG RUANG KULIAH TERPADU UIN AR RANIRY BANDA ACEH

Lokasi :

UNIVERSITAS UIN AR RANIRY
BANDA ACEH

Mengetahui :

Konsultan Perencana:

Penanggung Jawab:



Nama Gambar : | SKALA

NO	TANGGAL	REVISI	DIPERIKSA	DISETUJUI
01				
02				
03				
04				

DIRENCANA	TEAM	
DI GAMBAR	TEAM	
DI PERIKSA	TEAM	

UKURAN KERTAS	NO. GAMBAR	TAHUN
A3		2023

HAK CIPTA :
DILARANG MENIRU ATAU MEMPRODUKSI GAMBAR INI BAIK DALAM BENTUK APAPUN KECUALI DENGAN PERSETUJUAN TERTULIS DARI UNIVERSITAS ISLAM NEGERI AR-RANIRY

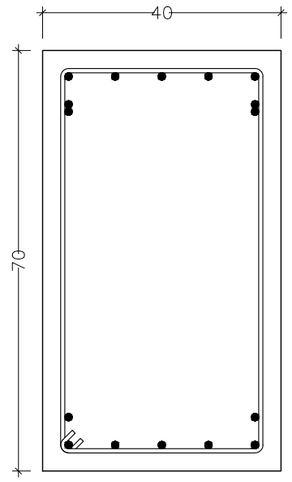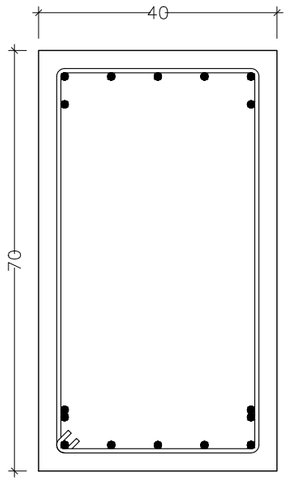	BALOK - B1 (40 x 70 CM)	
	TUMPUAN	LAPANGAN
	B1 	B1' 
TULANGAN ATAS	BESI ULIR 9 D 22	BESI ULIR 7 D 22
TULANGAN PEMBAGI	BESI ULIR 4 D19	BESI ULIR 4 D19
TULANGAN BAWAH	BESI ULIR 7 D 22	BESI ULIR 9 D 22
SENGKANG	BEUGEL Ø12 - 100	BEUGEL Ø12 - 150

DETAIL PEMBALOKAN

skala -

INSTANSI

UNIVERSITAS ISLAM NEGERI
AR-RANIRY BANDA ACEH
JL. SYEKH ABDUR RAUF NO.1, KOPELMA DARUSSALAM-BANDA ACEH

Catatan :

Nama Pekerjaan :

PERENCANAAN PEMBANGUNAN GEDUNG RUANG KULIAH TERPADU UIN AR RANIRY BANDA ACEH

Lokasi :

UNIVERSITAS UIN AR RANIRY
BANDA ACEH

Mengetahui :

Konsultan Perencana:

Penanggung Jawab:



Nama Gambar : | SKALA

NO	TANGGAL	REVISI	DIPERIKSA	DISETUJUI
01				
02				
03				
04				

DIRENCANA	TEAM	
DI GAMBAR	TEAM	
DI PERIKSA	TEAM	

UKURAN KERTAS	NO. GAMBAR	TAHUN
A3		2023

HAK CIPTA :
DILARANG MENIRU ATAU MEMPRODUKSI GAMBAR INI BAIK DALAM BENTUK APAPUN KECUALI DENGAN PERSETUJUAN TERTULIS DARI UNIVERSITAS ISLAM NEGERI AR-RANIRY

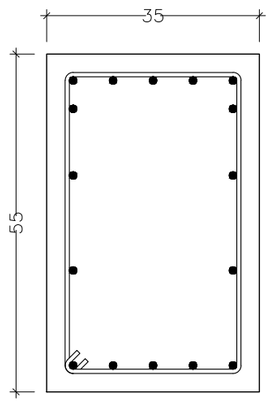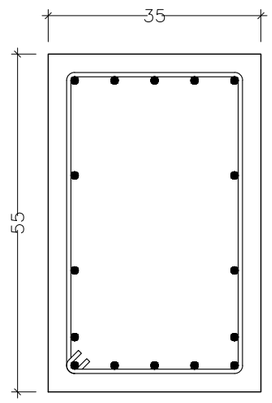	BALOK - B2 (35 x 55 CM)	
	TUMPUAN	LAPANGAN
	B2 	B2' 
TULANGAN ATAS	BESI ULIR 7 D 16	BESI ULIR 5 D 16
TULANGAN PEMBAGI	BESI ULIR 4 D16	BESI ULIR 4 D16
TULANGAN BAWAH	BESI ULIR 5 D 16	BESI ULIR 5 D 16
SENGKANG	BEUGEL Ø10 - 100	BEUGEL Ø10 - 150

DETAIL PEMBALOKAN

skala -

INSTANSI

UNIVERSITAS ISLAM NEGERI
AR-RANIRY BANDA ACEH
JL. SYEKH ABDUR RAUF NO.1, KOPELMA DARUSSALAM-BANDA ACEH

Catatan :

Nama Pekerjaan :

PERENCANAAN PEMBANGUNAN GEDUNG RUANG KULIAH TERPADU UIN AR RANIRY BANDA ACEH

Lokasi :

UNIVERSITAS UIN AR RANIRY
BANDA ACEH

Mengetahui :

Konsultan Perencana:

Penanggung Jawab:



Nama Gambar :	SKALA

NO	TANGGAL	REVISI	DIPERIKSA	DISETUJUI
01				
02				
03				
04				

DIRENCANA	TEAM	
DI GAMBAR	TEAM	
DI PERIKSA	TEAM	

UKURAN KERTAS	NO. GAMBAR	TAHUN
A3		2023

HAK CIPTA :
DILARANG MENIRU ATAU MEMPRODUKSI GAMBAR INI BAIK DALAM BENTUK APAPUN KECUALI DENGAN PERSETUJUAN TERTULIS DARI UNIVERSITAS ISLAM NEGERI AR-RANIRY

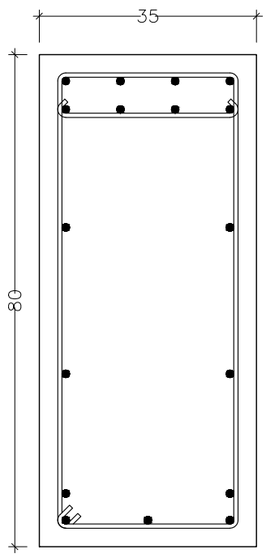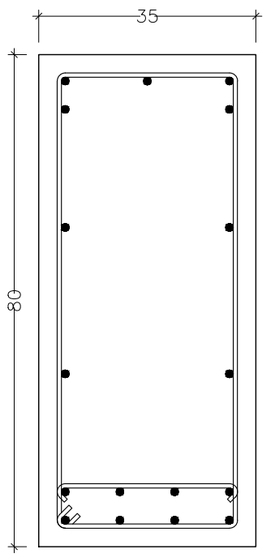	BALOK - B3 (35 x 80 CM)	
	TUMPUAN	LAPANGAN
	B3 	B3' 
TULANGAN ATAS	BESI ULIR 8 D 19	BESI ULIR 5 D 19
TULANGAN PEMBAGI	BESI ULIR 4 D16	BESI ULIR 4 D16
TULANGAN BAWAH	BESI ULIR 5 D 19	BESI ULIR 8 D 16
SENGKANG	BEUGEL Ø12 - 100	BEUGEL Ø12 - 150

DETAIL PEMBALOKAN
skala -

INSTANSI

UNIVERSITAS ISLAM NEGERI
AR-RANIRY BANDA ACEH
JL. SYEKH ABDUR RAUF NO.1, KOPELMA DARUSSALAM-BANDA ACEH

Catatan :

Nama Pekerjaan :

PERENCANAAN PEMBANGUNAN GEDUNG RUANG KULIAH TERPADU UIN AR RANIRY BANDA ACEH

Lokasi :

UNIVERSITAS UIN AR RANIRY
BANDA ACEH

Mengetahui :

Konsultan Perencana:

Penanggung Jawab:





Nama Gambar : | SKALA

NO	TANGGAL	REVISI	DIPERIKSA	DISETUJUI
01				
02				
03				
04				

DIRENCANA	TEAM	
DI GAMBAR	TEAM	
DI PERIKSA	TEAM	

UKURAN KERTAS	NO. GAMBAR	TAHUN
A3		2023

HAK CIPTA :
DILARANG MENIRU ATAU MEMPRODUKSI GAMBAR INI BAIK DALAM BENTUK APAPUN KECUALI DENGAN PERSETUJUAN TERTULIS DARI UNIVERSITAS ISLAM NEGERI AR-RANIRY

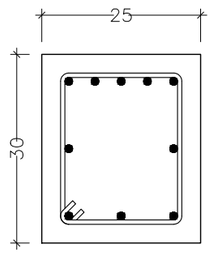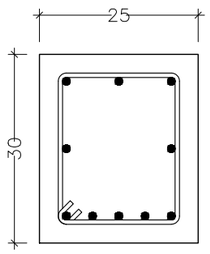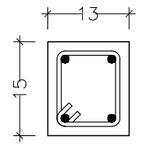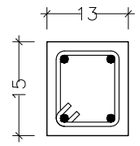	BALOK - B4 (25 x 30 CM)		BALOK LATAI - BL (13 x 15 CM)	
	TUMPUAN	LAPANGAN	TUMPUAN	LAPANGAN
	B4 	B4' 	BL 	BL' 
TULANGAN ATAS	BESI ULIR 5 D 13	BESI ULIR 3 D 13	BESI POLOS 2 Ø10	BESI POLOS 2 Ø10
TULANGAN PEMBAGI	BESI ULIR 2 D13	BESI ULIR 2 D13	-	-
TULANGAN BAWAH	BESI ULIR 3 D 13	BESI ULIR 5 D 13	BESI POLOS 2 Ø10	BESI POLOS 2 Ø10
SENGKANG	BEUGEL Ø10 - 100	BEUGEL Ø10 - 150	BEUGEL Ø8 - 150	BEUGEL Ø8 - 150

DETAIL PEMBALOKAN
skala -

INSTANSI

UNIVERSITAS ISLAM NEGERI
AR-RANIRY BANDA ACEH
JL. SYEKH ABDUR RAUF NO.1, KOPELMA DARUSSALAM-BANDA ACEH

Catatan :

Nama Pekerjaan :

PERENCANAAN PEMBANGUNAN GEDUNG RUANG KULIAH TERPADU UIN AR RANIRY BANDA ACEH

Lokasi :

UNIVERSITAS UIN AR RANIRY
BANDA ACEH

Mengetahui :

Konsultan Perencana:

Penanggung Jawab:

Nama Gambar :	SKALA



NO	TANGGAL	REVISI	DIPERIKSA	DISETUJUI
01				
02				
03				
04				

DIRENCANA	TEAM	
DI GAMBAR	TEAM	
DI PERIKSA	TEAM	

UKURAN KERTAS	NO. GAMBAR	TAHUN
A3		2023

HAK CIPTA :
DILARANG MENIRU ATAU MEMPRODUKSI GAMBAR INI BAIK DALAM BENTUK APAPUN KECUALI DENGAN PERSETUJUAN TERTULIS DARI UNIVERSITAS ISLAM NEGERI AR-RANIRY

RING BALOK - RB1 (35 x 55 CM)

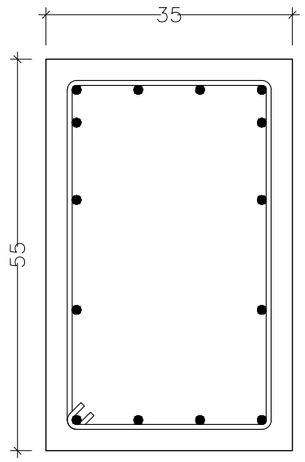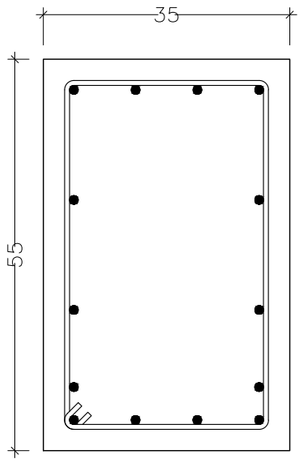	TUMPUAN	LAPANGAN
	RB1 	**RB1'** 
TULANGAN ATAS	BESI ULIR 6 D16	BESI ULIR 4 D16
TULANGAN PEMBAGI	BESI ULIR 4 D13	BESI ULIR 4 D13
TULANGAN BAWAH	BESI ULIR 4 D16	BESI ULIR 6 D16
SENGKANG	BEUGEL Ø10 - 100	BEUGEL Ø10 - 150

DETAIL PEMBALOKAN
skala -

INSTANSI

UNIVERSITAS ISLAM NEGERI
AR-RANIRY BANDA ACEH
JL. SYEKH ABDUR RAUF NO.1, KOPELMA DARUSSALAM-BANDA ACEH

Catatan :

Nama Pekerjaan :

PERENCANAAN PEMBANGUNAN GEDUNG RUANG KULIAH TERPADU UIN AR RANIRY BANDA ACEH

Lokasi :

UNIVERSITAS UIN AR RANIRY
BANDA ACEH

Mengetahui :

Konsultan Perencana:

Penanggung Jawab:

Nama Gambar : | SKALA



NO	TANGGAL	REVISI	DIPERIKSA	DISETUJUI
01				
02				
03				
04				

DIRENCANA	TEAM	
DI GAMBAR	TEAM	
DI PERIKSA	TEAM	

UKURAN KERTAS	NO. GAMBAR	TAHUN
A3		2023

HAK CIPTA :
DILARANG MENIRU ATAU MEMPRODUKSI GAMBAR INI BAIK DALAM BENTUK APAPUN KECUALI DENGAN PERSETUJUAN TERTULIS DARI UNIVERSITAS ISLAM NEGERI AR-RANIRY

RING BALOK - RB2 (35 x 45 CM)

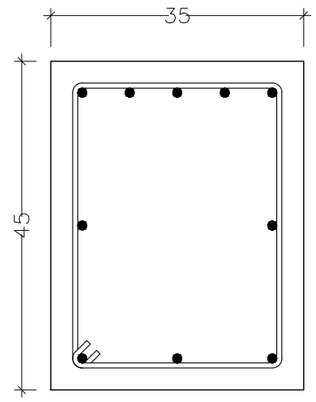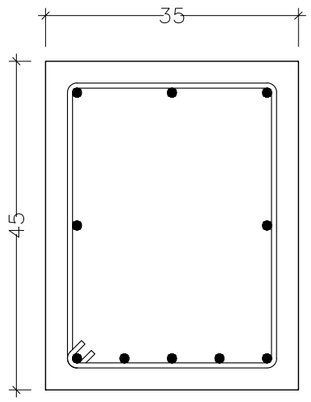	TUMPUAN	LAPANGAN
	RB2 	**RB2'** 
TULANGAN ATAS	BESI ULIR 5 D16	BESI ULIR 3 D16
TULANGAN PEMBAGI	BESI ULIR 2 D13	BESI ULIR 2 D13
TULANGAN BAWAH	BESI ULIR 3 D16	BESI ULIR 5 D16
SENGKANG	BEUGEL Ø10 - 100	BEUGEL Ø10 - 150

DETAIL PEMBALOKAN

skala -

INSTANSI

UNIVERSITAS ISLAM NEGERI
AR-RANIRY BANDA ACEH
JL. SYEKH ABDUR RAUF NO.1, KOPELMA DARUSSALAM-BANDA ACEH

Catatan :

Nama Pekerjaan :

PERENCANAAN PEMBANGUNAN GEDUNG RUANG KULIAH TERPADU UIN AR RANIRY BANDA ACEH

Lokasi :

UNIVERSITAS UIN AR RANIRY
BANDA ACEH

Mengetahui :

Konsultan Perencana:

Penanggung Jawab:



Nama Gambar :	SKALA

NO	TANGGAL	REVISI	DIPERIKSA	DISETUJUI
01				
02				
03				
04				

DIRENCANA	TEAM	
DI GAMBAR	TEAM	
DI PERIKSA	TEAM	

UKURAN KERTAS	NO. GAMBAR	TAHUN
A3		2023

HAK CIPTA :
DILARANG MENIRU ATAU MEMPRODUKSI GAMBAR INI BAIK DALAM BENTUK APAPUN KECUALI DENGAN PERSETUJUAN TERTULIS DARI UNIVERSITAS ISLAM NEGERI AR-RANIRY

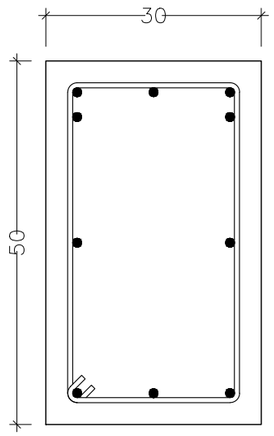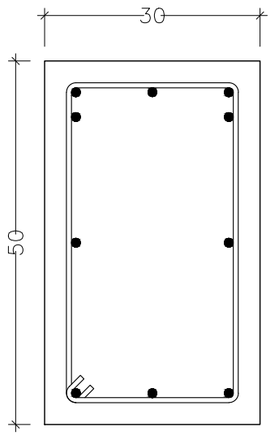	RING BALOK - RB3 (30 x 50 CM)	
	TUMPUAN	LAPANGAN
	RB3 	RB3' 
TULANGAN ATAS	BESI ULIR 5 D16	BESI ULIR 3 D16
TULANGAN PEMBAGI	BESI ULIR 2 D13	BESI ULIR 2 D13
TULANGAN BAWAH	BESI ULIR 3 D16	BESI ULIR 5 D16
SENGKANG	BEUGEL Ø10 - 100	BEUGEL Ø10 - 150

DETAIL PEMBALOKAN
skala -

INSTANSI

UNIVERSITAS ISLAM NEGERI
AR-RANIRY BANDA ACEH
JL. SYEKH ABDUR RAUF NO.1, KOPELMA DARUSSALAM-BANDA ACEH

Catatan :

Nama Pekerjaan :

PERENCANAAN PEMBANGUNAN GEDUNG RUANG KULIAH TERPADU UIN AR RANIRY BANDA ACEH

Lokasi :

UNIVERSITAS UIN AR RANIRY
BANDA ACEH

Mengetahui :

Konsultan Perencana:

Penanggung Jawab:



Nama Gambar :	SKALA





NO	TANGGAL	REVISI	DIPERIKSA	DISETUJUI
01				
02				
03				
04				

DIRENCANA	TEAM	
DI GAMBAR	TEAM	
DI PERIKSA	TEAM	

UKURAN KERTAS	NO. GAMBAR	TAHUN
A3		2023

HAK CIPTA :
DILARANG MENIRU ATAU MEMPRODUKSI GAMBAR INI BAIK DALAM BENTUK APAPUN KECUALI DENGAN PERSETUJUAN TERTULIS DARI UNIVERSITAS ISLAM NEGERI AR-RANIRY

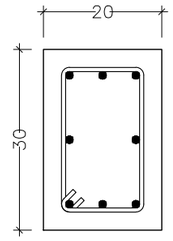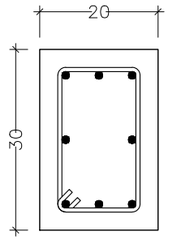	RING BALOK - RB6 (20 x 25 CM)	
	TUMPUAN	LAPANGAN
	RB6 	RB6' 
TULANGAN ATAS	BESI ULIR 3 D13	BESI ULIR 3 D13
TULANGAN PEMBAGI	BESI ULIR 2 D13	BESI ULIR 2 D13
TULANGAN BAWAH	BESI ULIR 3 D13	BESI ULIR 3 D13
SENGKANG	BEUGEL Ø10 - 100	BEUGEL Ø10 - 150

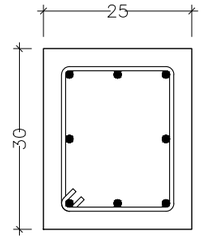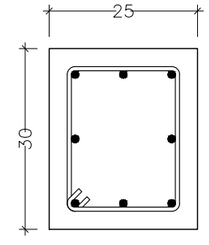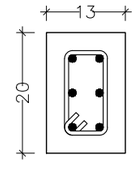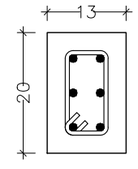	RING BALOK - RB4 (25 x 30 CM)		RING BALOK - RB5 (13 x 20 CM)	
	TUMPUAN	LAPANGAN	TUMPUAN	LAPANGAN
	RB4 	RB4' 	RB5 	RB5' 
TULANGAN ATAS	BESI ULIR 3 D13	BESI ULIR 3 D13	BESI POLOS 2 Ø10	BESI POLOS 2 Ø10
TULANGAN PEMBAGI	BESI ULIR 2 D13	BESI ULIR 2 D13	BESI POLOS 2 Ø10	BESI POLOS 2 Ø10
TULANGAN BAWAH	BESI ULIR 3 D13	BESI ULIR 3 D13	BESI POLOS 2 Ø10	BESI POLOS 2 Ø10
SENGKANG	BEUGEL Ø10 - 100	BEUGEL Ø10 - 150	BEUGEL Ø8 - 100	BEUGEL Ø8 - 150

DETAIL PEMBALOKAN

skala -

INSTANSI

UNIVERSITAS ISLAM NEGERI
AR-RANIRY BANDA ACEH
JL. SYEKH ABDUR RAUF NO.1, KOPELMA DARUSSALAM-BANDA ACEH

Catatan :

Nama Pekerjaan :

PERENCANAAN PEMBANGUNAN GEDUNG RUANG KULIAH TERPADU UIN AR RANIRY BANDA ACEH

Lokasi :

UNIVERSITAS UIN AR RANIRY
BANDA ACEH

Mengetahui :

Konsultan Perencana:

Penanggung Jawab:

Nama Gambar : | SKALA



NO	TANGGAL	REVISI	DIPERIKSA	DISETUJUI
01				
02				
03				
04				

DIRENCANA	TEAM	
DI GAMBAR	TEAM	
DI PERIKSA	TEAM	

UKURAN KERTAS	NO. GAMBAR	TAHUN
A3		2023

HAK CIPTA :
DILARANG MENIRU ATAU MEMPRODUKSI GAMBAR INI BAIK DALAM BENTUK APAPUN KECUALI DENGAN PERSETUJUAN TERTULIS DARI UNIVERSITAS ISLAM NEGERI AR-RANIRY

KOLOM - K1 (65 x 65 CM)

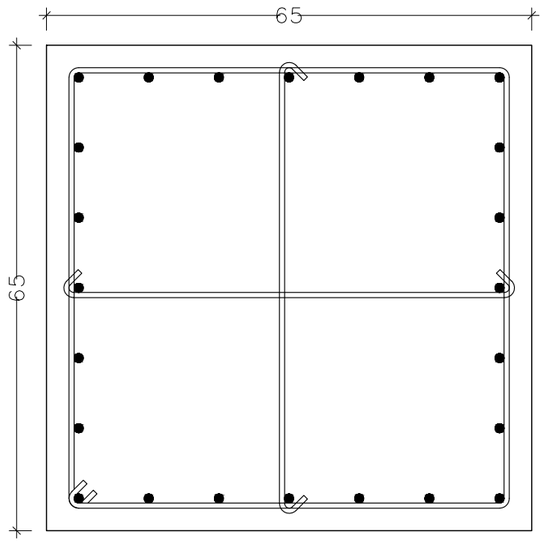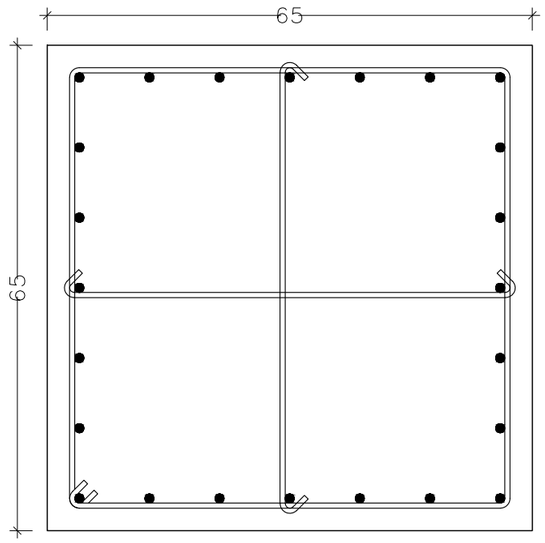	TUMPUAN	LAPANGAN
	K1 	K1' 
TULANGAN POKOK	BESI ULIR 24 D 25	BESI ULIR 24 D 25
SENGKANG	BEUGEL Ø12 - 100	BEUGEL Ø12 - 120
SENGKANG EKSTRA	BEUGEL Ø10 / 1 Meter	BEUGEL Ø10 / 1 Meter

DETAIL KOLOM
skala -

INSTANSI

UNIVERSITAS ISLAM NEGERI
AR-RANIRY BANDA ACEH
JL. SYEKH ABDUR RAUF NO.1, KOPELMA DARUSSALAM-BANDA ACEH

Catatan :

Nama Pekerjaan :

PERENCANAAN PEMBANGUNAN GEDUNG RUANG KULIAH TERPADU UIN AR RANIRY BANDA ACEH

Lokasi :

UNIVERSITAS UIN AR RANIRY
BANDA ACEH

Mengetahui :

Konsultan Perencana:

Penanggung Jawab:



Nama Gambar :	SKALA

NO	TANGGAL	REVISI	DIPERIKSA	DISETUJUI
01				
02				
03				
04				

DIRENCANA	TEAM	
DI GAMBAR	TEAM	
DI PERIKSA	TEAM	

UKURAN KERTAS	NO. GAMBAR	TAHUN
A3		2023

HAK CIPTA :
DILARANG MENIRU ATAU MEMPRODUKSI GAMBAR INI BAIK DALAM BENTUK APAPUN KECUALI DENGAN PERSETUJUAN TERTULIS DARI UNIVERSITAS ISLAM NEGERI AR-RANIRY

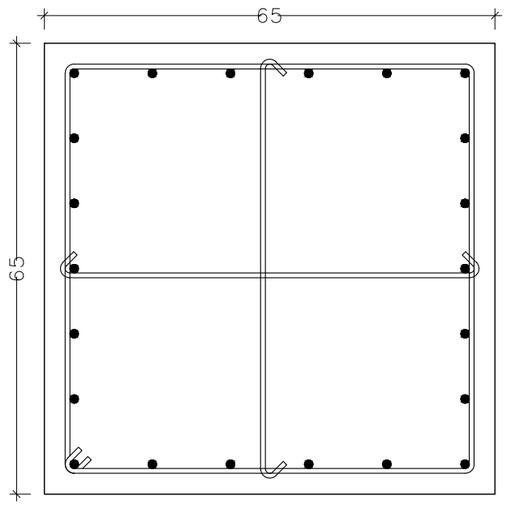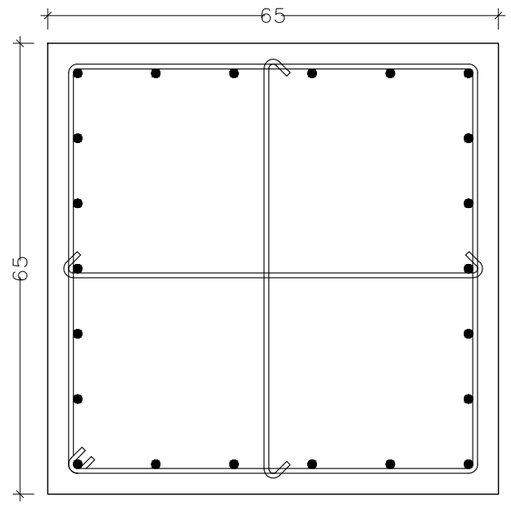	KOLOM - K2 (65 x 65 CM)	
	TUMPUAN	LAPANGAN
	K2 	K2' 
TULANGAN POKOK	BESI ULIR 22 D 25	BESI ULIR 22 D 25
SENGKANG	BEUGEL Ø12 - 100	BEUGEL Ø12 - 120
SENGKANG EKSTRA	BEUGEL Ø10 / 1 Meter	BEUGEL Ø10 / 1 Meter

DETAIL KOLOM
skala -

INSTANSI

UNIVERSITAS ISLAM NEGERI
AR-RANIRY BANDA ACEH
JL. SYEKH ABDUR RAUF NO.1, KOPELMA DARUSSALAM-BANDA ACEH

Catatan :

Nama Pekerjaan :

PERENCANAAN PEMBANGUNAN GEDUNG RUANG KULIAH TERPADU UIN AR RANIRY BANDA ACEH

Lokasi :

UNIVERSITAS UIN AR RANIRY
BANDA ACEH

Mengetahui :

Konsultan Perencana:

Penanggung Jawab:

Nama Gambar :	SKALA



NO	TANGGAL	REVISI	DIPERIKSA	DISETUJUI
01				
02				
03				
04				

DIRENCANA	TEAM	
DI GAMBAR	TEAM	
DI PERIKSA	TEAM	

UKURAN KERTAS	NO. GAMBAR	TAHUN
A3		2023

HAK CIPTA :
DILARANG MENIRU ATAU MEMPRODUKSI GAMBAR INI BAIK DALAM BENTUK APAPUN KECUALI DENGAN PERSETUJUAN TERTULIS DARI UNIVERSITAS ISLAM NEGERI AR-RANIRY

KOLOM - K3 (65 x 65 CM)

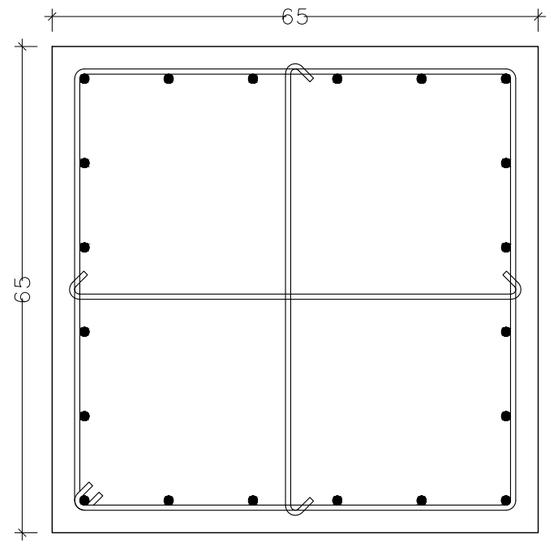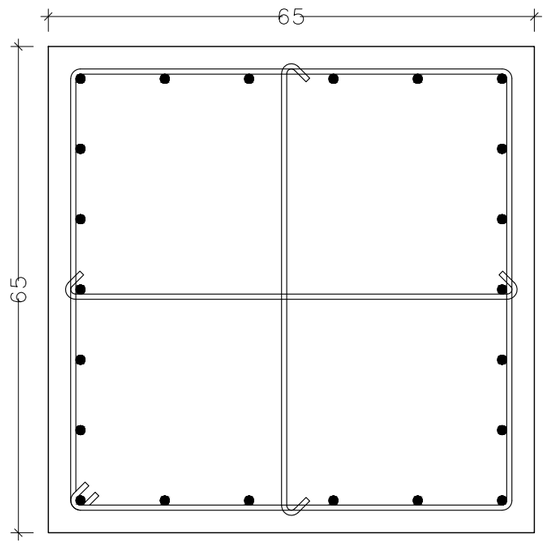	TUMPUAN	LAPANGAN
	K3 	K3' 
TULANGAN POKOK	BESI ULIR 20 D 22	BESI ULIR 20 D 22
SENGKANG	BEUGEL Ø12 - 100	BEUGEL Ø12 - 120
SENGKANG EKSTRA	BEUGEL Ø10 / 1 Meter	BEUGEL Ø10 / 1 Meter

DETAIL KOLOM

skala -

INSTANSI

UNIVERSITAS ISLAM NEGERI
AR-RANIRY BANDA ACEH
JL. SYEKH ABDUR RAUF NO.1, KOPELMA DARUSSALAM-BANDA ACEH

Catatan :

Nama Pekerjaan :

PERENCANAAN PEMBANGUNAN GEDUNG RUANG KULIAH TERPADU UIN AR RANIRY BANDA ACEH

Lokasi :

UNIVERSITAS UIN AR RANIRY
BANDA ACEH

Mengetahui :

Konsultan Perencana:

Penanggung Jawab:

Nama Gambar : | SKALA



NO	TANGGAL	REVISI	DIPERIKSA	DISETUJUI
01				
02				
03				
04				

DIRENCANA	TEAM	
DI GAMBAR	TEAM	
DI PERIKSA	TEAM	

UKURAN KERTAS	NO. GAMBAR	TAHUN
A3		2023

HAK CIPTA :
DILARANG MENIRU ATAU MEMPRODUKSI GAMBAR INI BAIK DALAM BENTUK APAPUN KECUALI DENGAN PERSETUJUAN TERTULIS DARI UNIVERSITAS ISLAM NEGERI AR-RANIRY

KOLOM - K4 (65 x 65 CM)

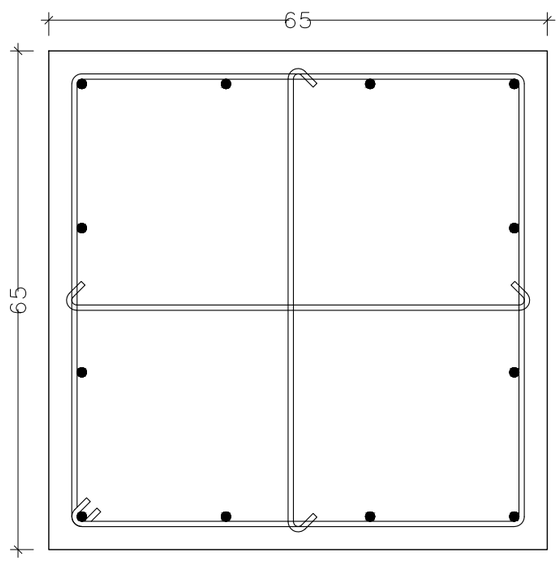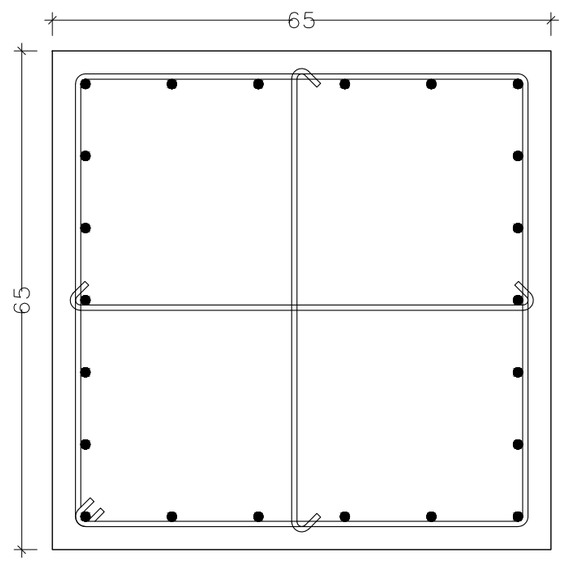	TUMPUAN	LAPANGAN
	K4 	K4' 
TULANGAN POKOK	BESI ULIR 12 D 22	BESI ULIR 12 D 22
SENGKANG	BEUGEL Ø12 - 100	BEUGEL Ø12 - 120
SENGKANG EKSTRA	BEUGEL Ø10 / 1 Meter	BEUGEL Ø10 / 1 Meter

DETAIL KOLOM
skala -

INSTANSI

UNIVERSITAS ISLAM NEGERI
AR-RANIRY BANDA ACEH
JL. SYEKH ABDUR RAUF NO.1, KOPELMA DARUSSALAM-BANDA ACEH

Catatan :

Nama Pekerjaan :

PERENCANAAN PEMBANGUNAN GEDUNG RUANG KULIAH TERPADU UIN AR RANIRY BANDA ACEH

Lokasi :

UNIVERSITAS UIN AR RANIRY
BANDA ACEH

Mengetahui :

Konsultan Perencana:

Penanggung Jawab:

Nama Gambar : | SKALA



NO	TANGGAL	REVISI	DIPERIKSA	DISETUJUI
01				
02				
03				
04				

DIRENCANA	TEAM	
DI GAMBAR	TEAM	
DI PERIKSA	TEAM	

UKURAN KERTAS	NO. GAMBAR	TAHUN
A3		2023

HAK CIPTA :
DILARANG MENIRU ATAU MEMPRODUKSI GAMBAR INI BAIK DALAM BENTUK APAPUN KECUALI DENGAN PERSETUJUAN TERTULIS DARI UNIVERSITAS ISLAM NEGERI AR-RANIRY

KOLOM - K5 (60 x 60 CM)

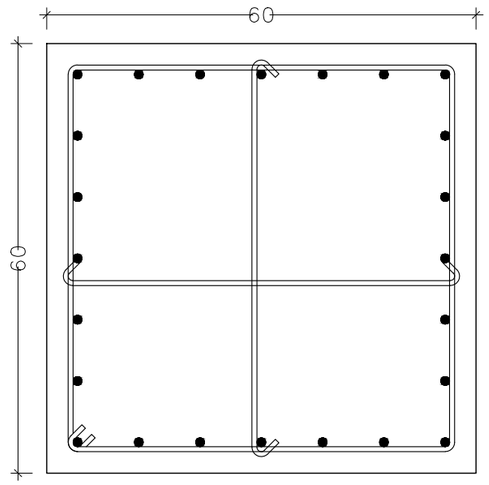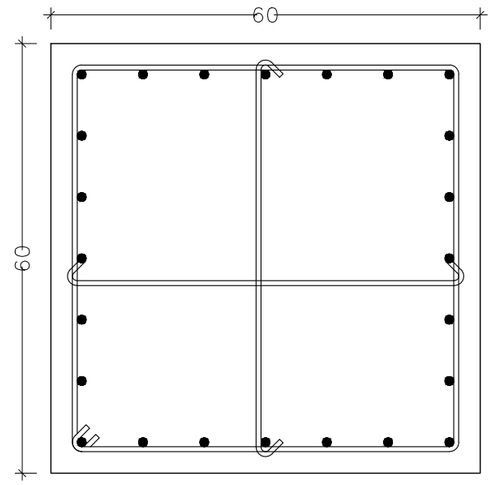	TUMPUAN	LAPANGAN
	K5 	K5' 
TULANGAN POKOK	BESI ULIR 24 D 25	BESI ULIR 24 D 25
SENGKANG	BEUGEL Ø12 - 100	BEUGEL Ø12 - 120
SENGKANG EKSTRA	BEUGEL Ø10 / 1 Meter	BEUGEL Ø10 / 1 Meter

DETAIL KOLOM

skala -

INSTANSI

UNIVERSITAS ISLAM NEGERI
AR-RANIRY BANDA ACEH
JL. SYEKH ABDUR RAUF NO.1, KOPELMA DARUSSALAM-BANDA ACEH

Catatan :

Nama Pekerjaan :

PERENCANAAN PEMBANGUNAN GEDUNG RUANG KULIAH TERPADU UIN AR RANIRY BANDA ACEH

Lokasi :

UNIVERSITAS UIN AR RANIRY
BANDA ACEH

Mengetahui :

Konsultan Perencana:

Penanggung Jawab:

Nama Gambar : | SKALA



NO	TANGGAL	REVISI	DIPERIKSA	DISETUJUI
01				
02				
03				
04				

DIRENCANA	TEAM	
DI GAMBAR	TEAM	
DI PERIKSA	TEAM	

UKURAN KERTAS	NO. GAMBAR	TAHUN
A3		2023

HAK CIPTA :
DILARANG MENIRU ATAU MEMPRODUKSI GAMBAR INI BAIK DALAM BENTUK APAPUN KECUALI DENGAN PERSETUJUAN TERTULIS DARI UNIVERSITAS ISLAM NEGERI AR-RANIRY

KOLOM - K6 (60 x 60 CM)

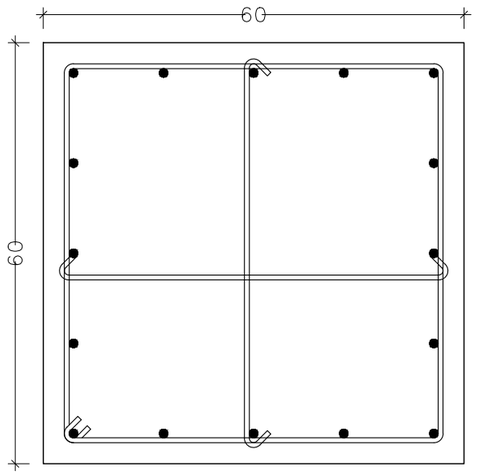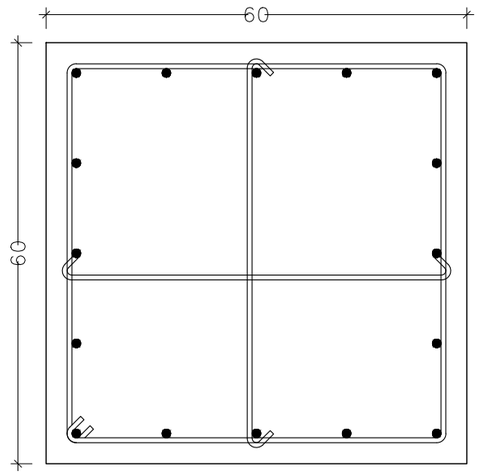	TUMPUAN	LAPANGAN
	K6 	K6' 
TULANGAN POKOK	BESI ULIR 16 D 25	BESI ULIR 16 D 25
SENGKANG	BEUGEL Ø12 - 100	BEUGEL Ø12 - 120
SENGKANG EKSTRA	BEUGEL Ø10 / 1 Meter	BEUGEL Ø10 / 1 Meter

DETAIL KOLOM
skala -

INSTANSI

UNIVERSITAS ISLAM NEGERI
AR-RANIRY BANDA ACEH
JL. SYEKH ABDUR RAUF NO.1, KOPELMA DARUSSALAM-BANDA ACEH

Catatan :

Nama Pekerjaan :

PERENCANAAN PEMBANGUNAN GEDUNG RUANG KULIAH TERPADU UIN AR RANIRY BANDA ACEH

Lokasi :

UNIVERSITAS UIN AR RANIRY
BANDA ACEH

Mengetahui :

Konsultan Perencana:

Penanggung Jawab:

Nama Gambar : | SKALA



NO	TANGGAL	REVISI	DIPERIKSA	DISETUJUI
01				
02				
03				
04				

DIRENCANA	TEAM	
DI GAMBAR	TEAM	
DI PERIKSA	TEAM	

UKURAN KERTAS	NO. GAMBAR	TAHUN
A3		2023

HAK CIPTA :
DILARANG MENIRU ATAU MEMPRODUKSI GAMBAR INI BAIK DALAM BENTUK APAPUN KECUALI DENGAN PERSETUJUAN TERTULIS DARI UNIVERSITAS ISLAM NEGERI AR-RANIRY

KOLOM - K7 (50 x 50 CM)

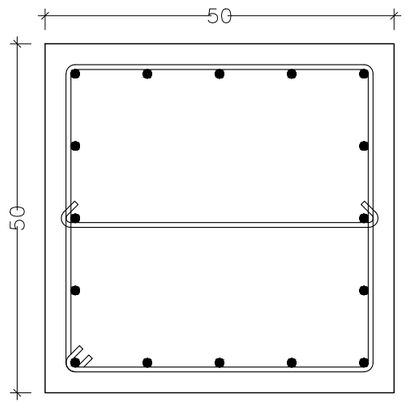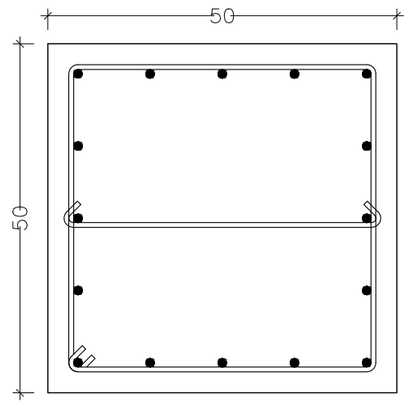	TUMPUAN	LAPANGAN
	K7 	K7' 
TULANGAN POKOK	BESI ULIR 16 D 25	BESI ULIR 16 D 25
SENGKANG	BEUGEL Ø12 - 100	BEUGEL Ø12 - 120
SENGKANG EKSTRA	BEUGEL Ø10 / 1 Meter	BEUGEL Ø10 / 1 Meter

DETAIL KOLOM
skala -

INSTANSI

UNIVERSITAS ISLAM NEGERI
AR-RANIRY BANDA ACEH
JL. SYEKH ABDUR RAUF NO.1, KOPELMA DARUSSALAM-BANDA ACEH

Catatan :

Nama Pekerjaan :

PERENCANAAN PEMBANGUNAN GEDUNG RUANG KULIAH TERPADU UIN AR RANIRY BANDA ACEH

Lokasi :

UNIVERSITAS UIN AR RANIRY
BANDA ACEH

Mengetahui :

Konsultan Perencana:

Penanggung Jawab:

Nama Gambar :	SKALA



NO	TANGGAL	REVISI	DIPERIKSA	DISETUJUI
01				
02				
03				
04				

DIRENCANA	TEAM	
DI GAMBAR	TEAM	
DI PERIKSA	TEAM	

UKURAN KERTAS	NO. GAMBAR	TAHUN
A3		2023

HAK CIPTA :
DILARANG MENIRU ATAU MEMPRODUKSI GAMBAR INI BAIK DALAM BENTUK APAPUN KECUALI DENGAN PERSETUJUAN TERTULIS DARI UNIVERSITAS ISLAM NEGERI AR-RANIRY

KOLOM - K8 (50 x 50 CM)

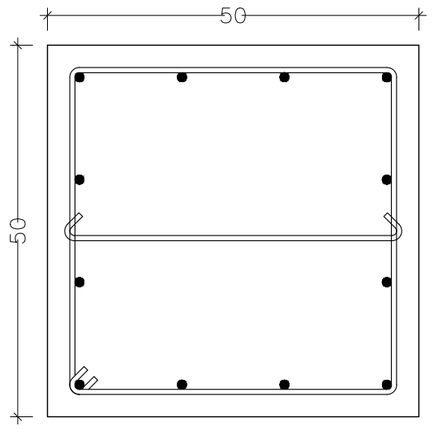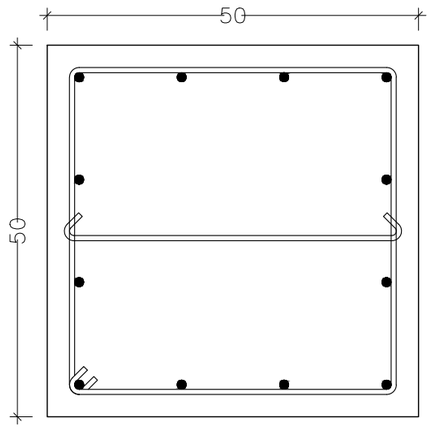	TUMPUAN	LAPANGAN
	K8 	K8' 
TULANGAN POKOK	BESI ULIR 12 D 25	BESI ULIR 12 D 25
SENGKANG	BEUGEL Ø12 - 100	BEUGEL Ø12 - 120
SENGKANG EKSTRA	BEUGEL Ø10 / 1 Meter	BEUGEL Ø10 / 1 Meter

DETAIL KOLOM
skala -

INSTANSI

UNIVERSITAS ISLAM NEGERI
AR-RANIRY BANDA ACEH
JL. SYEKH ABDUR RAUF NO.1, KOPELMA DARUSSALAM-BANDA ACEH

Catatan :

Nama Pekerjaan :

PERENCANAAN PEMBANGUNAN GEDUNG RUANG KULIAH TERPADU UIN AR RANIRY BANDA ACEH

Lokasi :

UNIVERSITAS UIN AR RANIRY
BANDA ACEH

Mengetahui :

Konsultan Perencana:

Penanggung Jawab:



Nama Gambar : | SKALA

NO	TANGGAL	REVISI	DIPERIKSA	DISETUJUI
01				
02				
03				
04				

DIRENCANA	TEAM	
DI GAMBAR	TEAM	
DI PERIKSA	TEAM	

UKURAN KERTAS	NO. GAMBAR	TAHUN
A3		2023

HAK CIPTA :
DILARANG MENIRU ATAU MEMPRODUKSI GAMBAR INI BAIK DALAM BENTUK APAPUN KECUALI DENGAN PERSETUJUAN TERTULIS DARI UNIVERSITAS ISLAM NEGERI AR-RANIRY

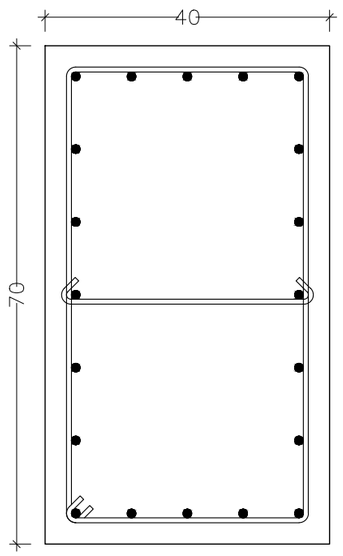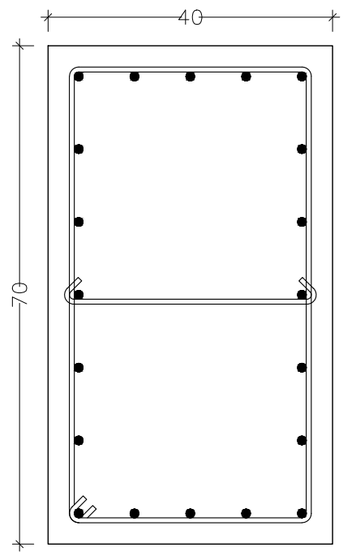	KOLOM - K9 (40 x 70 CM)	
	TUMPUAN	LAPANGAN
	K9 	K9' 
TULANGAN POKOK	BESI ULIR 20 D 16	BESI ULIR 20 D 16
SENGKANG	BEUGEL Ø12 - 100	BEUGEL Ø12 - 120
SENGKANG EKSTRA	BEUGEL Ø10 / 1 Meter	BEUGEL Ø10 / 1 Meter

DETAIL KOLOM
skala -

INSTANSI

UNIVERSITAS ISLAM NEGERI
AR-RANIRY BANDA ACEH
JL. SYEKH ABDUR RAUF NO.1, KOPELMA DARUSSALAM-BANDA ACEH

Catatan :

Nama Pekerjaan :

PERENCANAAN PEMBANGUNAN GEDUNG RUANG KULIAH TERPADU UIN AR RANIRY BANDA ACEH

Lokasi :

UNIVERSITAS UIN AR RANIRY
BANDA ACEH

Mengetahui :

Konsultan Perencana:

Penanggung Jawab:



Nama Gambar : | SKALA





NO	TANGGAL	REVISI	DIPERIKSA	DISETUJUI
01				
02				
03				
04				

DIRENCANA	TEAM	
DI GAMBAR	TEAM	
DI PERIKSA	TEAM	

UKURAN KERTAS	NO. GAMBAR	TAHUN
A3		2023

HAK CIPTA :
DILARANG MENIRU ATAU MEMPRODUKSI GAMBAR INI BAIK DALAM BENTUK APAPUN KECUALI DENGAN PERSETUJUAN TERTULIS DARI UNIVERSITAS ISLAM NEGERI AR-RANIRY

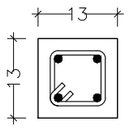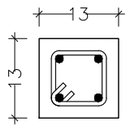	KOLOM - KP (13 x 13 CM)	
	TUMPUAN	LAPANGAN
	KP 	KP' 
TULANGAN POKOK	BESI POLOS 4 Ø12	
SENGKANG	BEUGEL Ø8 - 150	BEUGEL Ø8 - 150
SENGKANG EKSTRA	-	BESI POLOS 4 Ø12

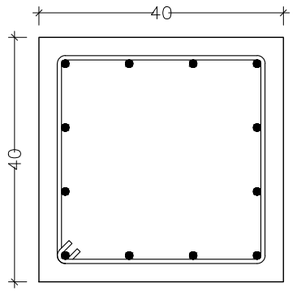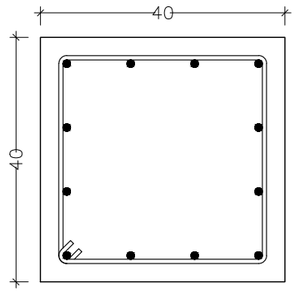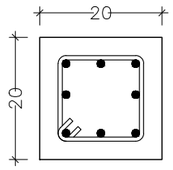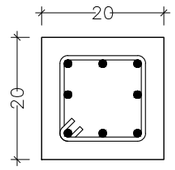	KOLOM - K10 (40 x 40 CM)		KOLOM - K11 (20 x 20 CM)	
	TUMPUAN	LAPANGAN	TUMPUAN	LAPANGAN
	K10 	K10' 	K11 	K11' 
TULANGAN POKOK	BESI ULIR 12 D 16	BESI ULIR 12 D 16	BESI ULIR 6 D 13	BESI ULIR 6 D 13
SENGKANG	BEUGEL Ø10 - 100	BEUGEL Ø10 - 120	BEUGEL Ø10 - 100	BEUGEL Ø10 - 120
SENGKANG EKSTRA		-	-	-

DETAIL KOLOM

skala - -

INSTANSI

UNIVERSITAS ISLAM NEGERI
AR-RANIRY BANDA ACEH
JL. SYEKH ABDUR RAUF NO.1, KOPELMA DARUSSALAM-BANDA ACEH

Catatan :

Nama Pekerjaan :

PERENCANAAN PEMBANGUNAN GEDUNG RUANG KULIAH TERPADU UIN AR RANIRY BANDA ACEH

Lokasi :

UNIVERSITAS UIN AR RANIRY
BANDA ACEH

Mengetahui :

Konsultan Perencana:

Penanggung Jawab:


Nama Gambar :	SKALA

NO	TANGGAL	REVISI	DIPERIKSA	DISETUJUI
01				
02				
03				
04				

DIRENCANA	TEAM	
DI GAMBAR	TEAM	
DI PERIKSA	TEAM	

UKURAN KERTAS	NO. GAMBAR	TAHUN
A3		2023

HAK CIPTA :
DILARANG MENIRU ATAU MEMPRODUKSI GAMBAR INI BAIK DALAM BENTUK APAPUN KECUALI DENGAN PERSETUJUAN TERTULIS DARI UNIVERSITAS ISLAM NEGERI AR-RANIRY

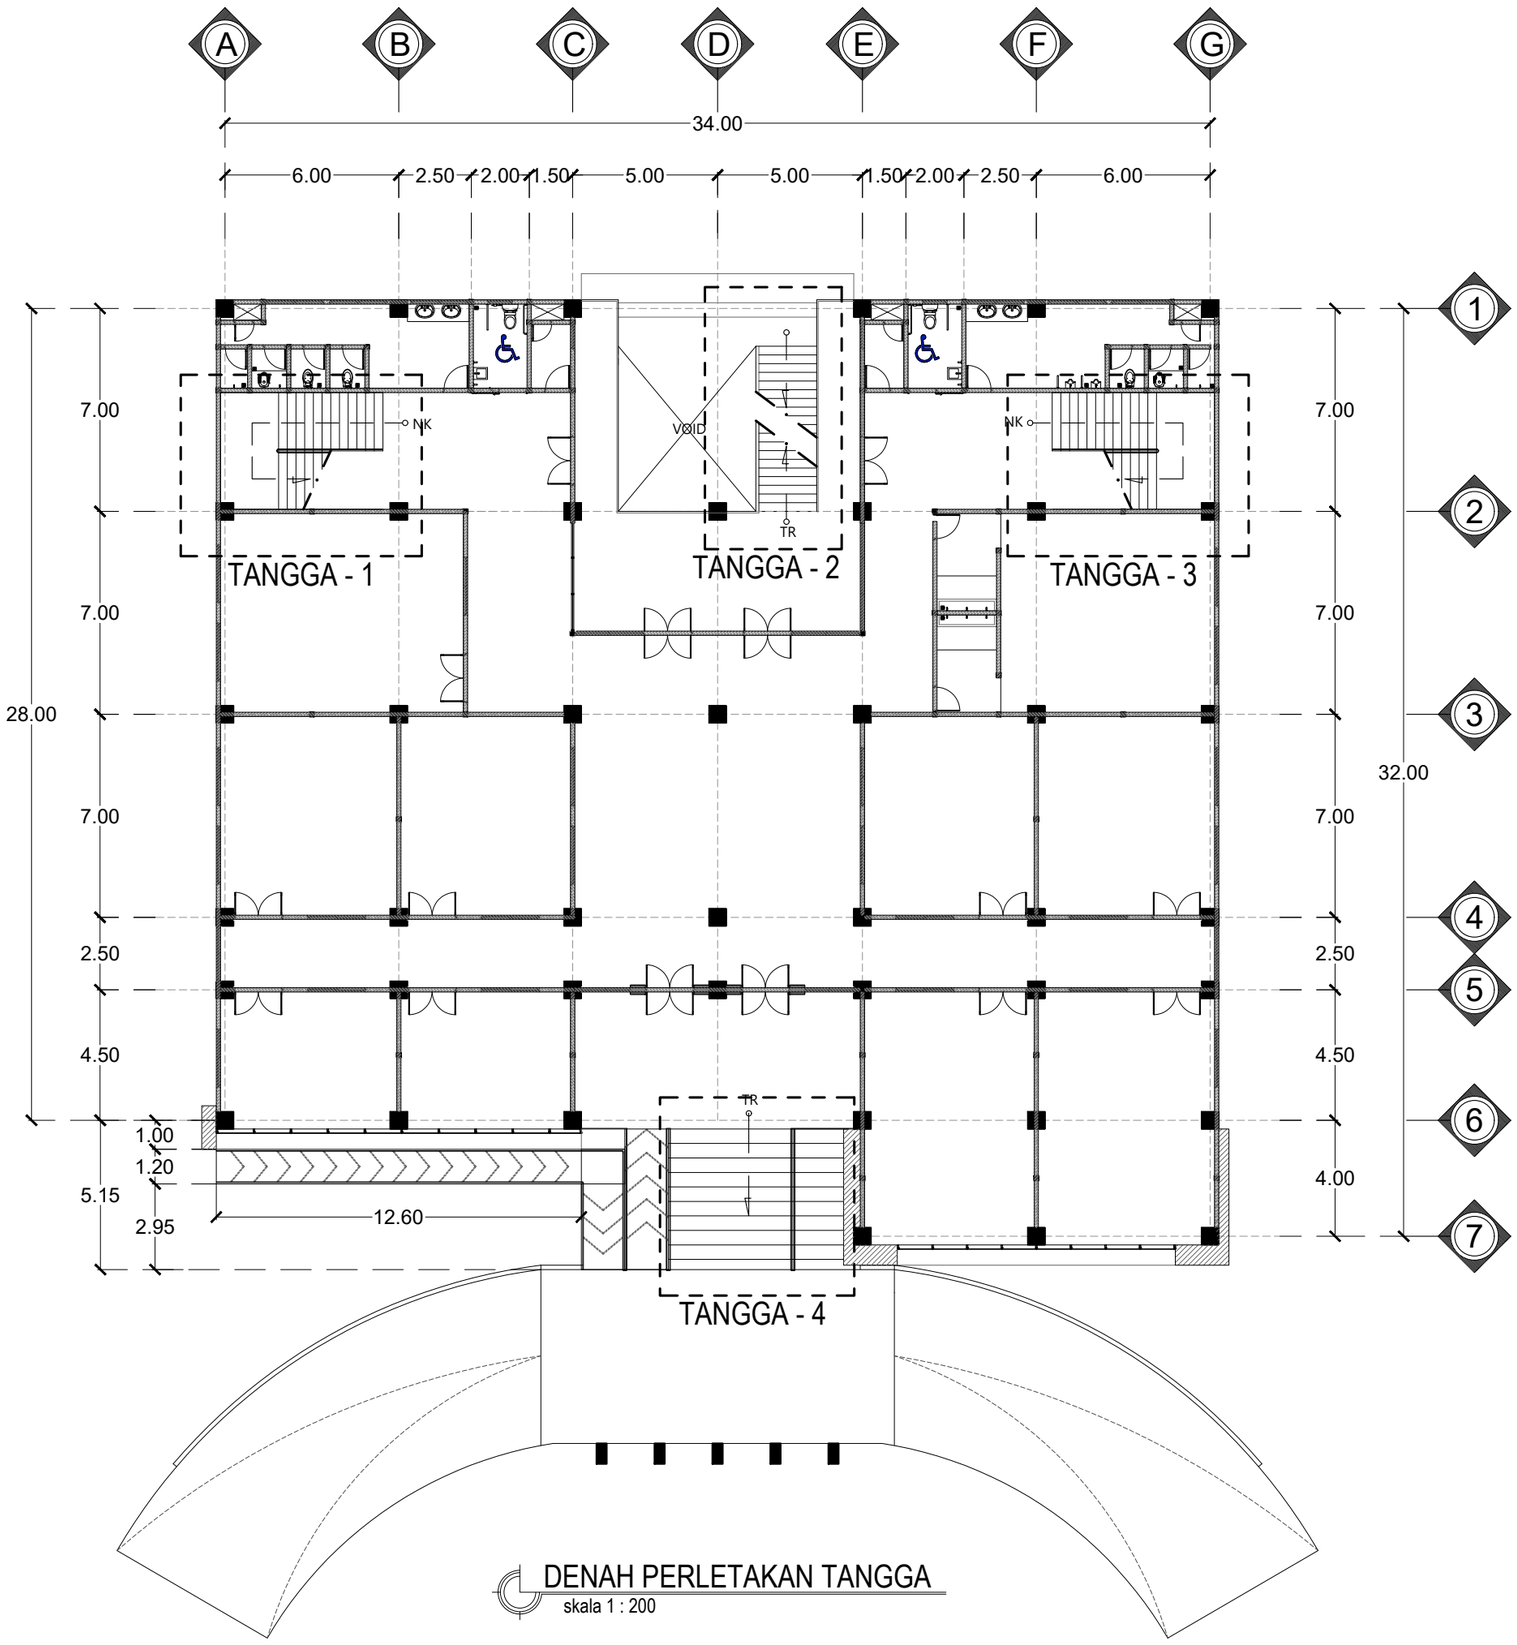

DENAH PERLETAKAN TANGGA

skala 1 : 200

INSTANSI

UNIVERSITAS ISLAM NEGERI
AR-RANIRY BANDA ACEH

JL. SYEKH ABDUR RAUF NO.1, KOPELMA DARUSSALAM-BANDA ACEH

Catatan :

Nama Pekerjaan :

PERENCANAAN PEMBANGUNAN GEDUNG RUANG KULIAH TERPADU UIN AR RANIRY BANDA ACEH

Lokasi :

UNIVERSITAS UIN AR RANIRY
BANDA ACEH

Mengetahui :

Konsultan Perencana:

Penanggung Jawab:


Nama Gambar : | SKALA

NO	TANGGAL	REVISI	DIPERIKSA	DISETUJUI
01				
02				
03				
04				

DIRENCANA	TEAM	
DI GAMBAR	TEAM	
DI PERIKSA	TEAM	


UKURAN KERTAS	NO. GAMBAR	TAHUN
A3		2023

HAK CIPTA :
DILARANG MENIRU ATAU MEMPRODUKSI GAMBAR INI BAIK DALAM BENTUK APAPUN KECUALI DENGAN PERSETUJUAN TERTULIS DARI UNIVERSITAS ISLAM NEGERI AR-RANIRY

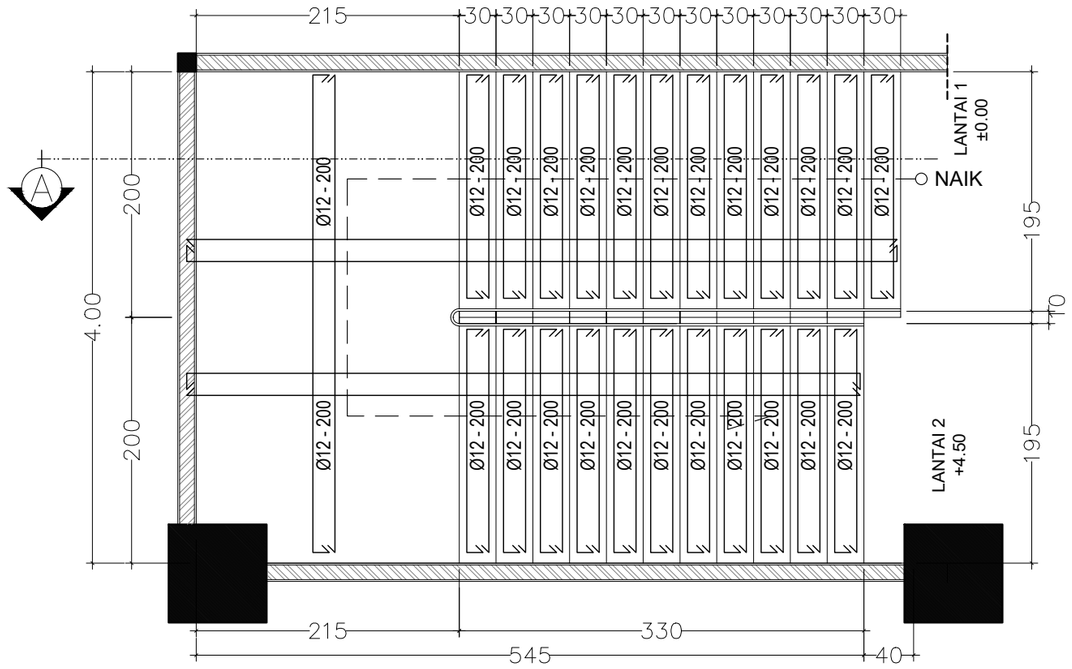

DENAH PEMBESIAN TANGGA - 1

skala 1 : 50

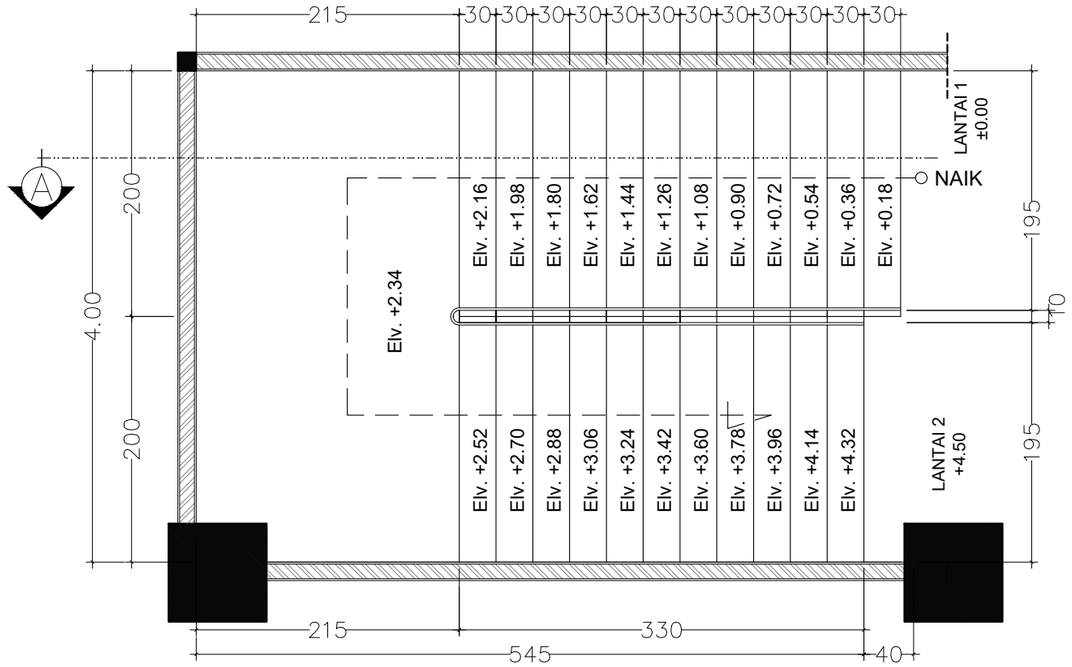

DETAIL DENAH TANGGA - 1

skala 1 : 50

INSTANSI

UNIVERSITAS ISLAM NEGERI
AR-RANIRY BANDA ACEH

JL. SYEKH ABDUR RAUF NO.1, KOPELMA DARUSSALAM-BANDA ACEH

Catatan :

Nama Pekerjaan :

PERENCANAAN PEMBANGUNAN GEDUNG RUANG KULIAH TERPADU UIN AR RANIRY BANDA ACEH

Lokasi :

UNIVERSITAS UIN AR RANIRY
BANDA ACEH

Mengetahui :

Konsultan Perencana:

Penanggung Jawab:


Nama Gambar : | SKALA

NO	TANGGAL	REVISI	DIPERIKSA	DISETUJUI
01				
02				
03				
04				

DIRENCANA	TEAM	
DI GAMBAR	TEAM	
DI PERIKSA	TEAM	


UKURAN KERTAS	NO. GAMBAR	TAHUN
A3		2023

HAK CIPTA :
DILARANG MENIRU ATAU MEMPRODUKSI GAMBAR INI BAIK DALAM BENTUK APAPUN KECUALI DENGAN PERSETUJUAN TERTULIS DARI UNIVERSITAS ISLAM NEGERI AR-RANIRY

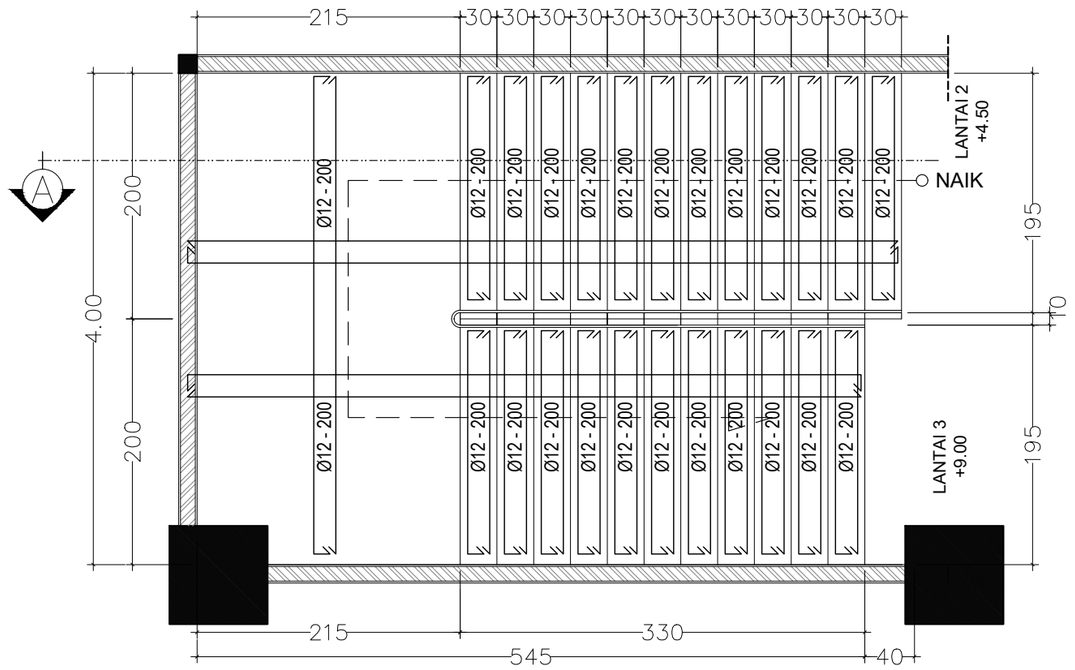

DENAH PEMBESIAN TANGGA - 1

skala 1 : 50

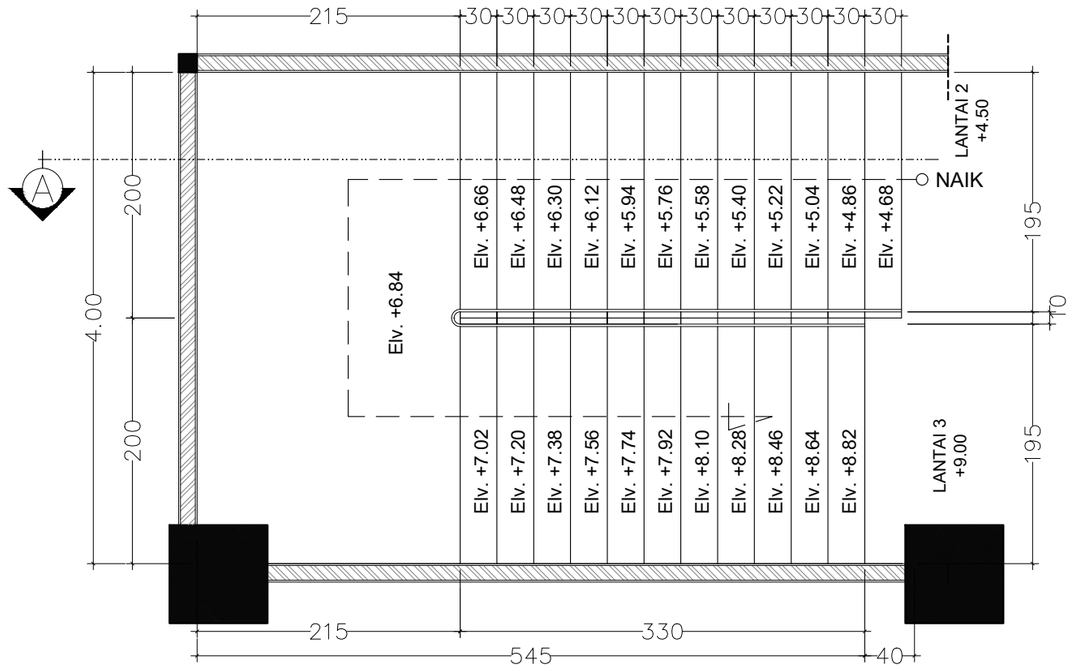

DETAIL DENAH TANGGA - 1

skala 1 : 50

INSTANSI

UNIVERSITAS ISLAM NEGERI
AR-RANIRY BANDA ACEH

JL. SYEKH ABDUR RAUF NO.1, KOPELMA DARUSSALAM-BANDA ACEH

Catatan :

Nama Pekerjaan :

PERENCANAAN PEMBANGUNAN GEDUNG RUANG KULIAH TERPADU UIN AR RANIRY BANDA ACEH

Lokasi :

UNIVERSITAS UIN AR RANIRY
BANDA ACEH

Mengetahui :

Konsultan Perencana:

Penanggung Jawab:


Nama Gambar : | SKALA

NO	TANGGAL	REVISI	DIPERIKSA	DISETUJUI
01				
02				
03				
04				

DIRENCANA	TEAM	
DI GAMBAR	TEAM	
DI PERIKSA	TEAM	

UKURAN KERTAS	NO. GAMBAR	TAHUN
A3		2023

HAK CIPTA :
DILARANG MENIRU ATAU MEMPRODUKSI GAMBAR INI BAIK DALAM BENTUK APAPUN KECUALI DENGAN PERSETUJUAN TERTULIS DARI UNIVERSITAS ISLAM NEGERI AR-RANIRY

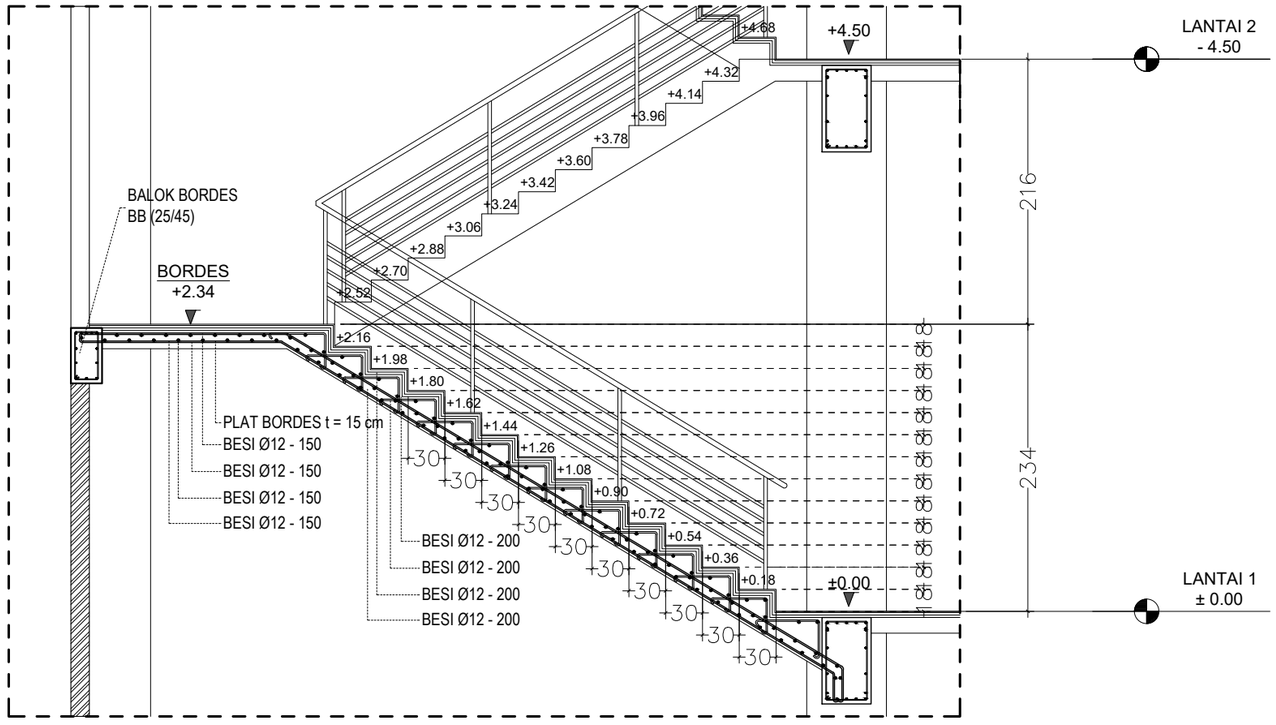

POTONGAN A-A TANGGA - 1

skala 1 : 50

INSTANSI

UNIVERSITAS ISLAM NEGERI
AR-RANIRY BANDA ACEH

JL. SYEKH ABDUR RAUF NO.1, KOPELMA DARUSSALAM-BANDA ACEH

Catatan :

Nama Pekerjaan :

PERENCANAAN PEMBANGUNAN GEDUNG RUANG KULIAH TERPADU UIN AR RANIRY BANDA ACEH

Lokasi :

UNIVERSITAS UIN AR RANIRY
BANDA ACEH

Mengetahui :

Konsultan Perencana:

Penanggung Jawab:


Nama Gambar :	SKALA

NO	TANGGAL	REVISI	DIPERIKSA	DISETUJUI
01				
02				
03				
04				

DIRENCANA	TEAM	
DI GAMBAR	TEAM	
DI PERIKSA	TEAM	


UKURAN KERTAS	NO. GAMBAR	TAHUN
A3		2023

HAK CIPTA :
DILARANG MENIRU ATAU MEMPRODUKSI GAMBAR INI BAIK DALAM BENTUK APAPUN KECUALI DENGAN PERSETUJUAN TERTULIS DARI UNIVERSITAS ISLAM NEGERI AR-RANIRY

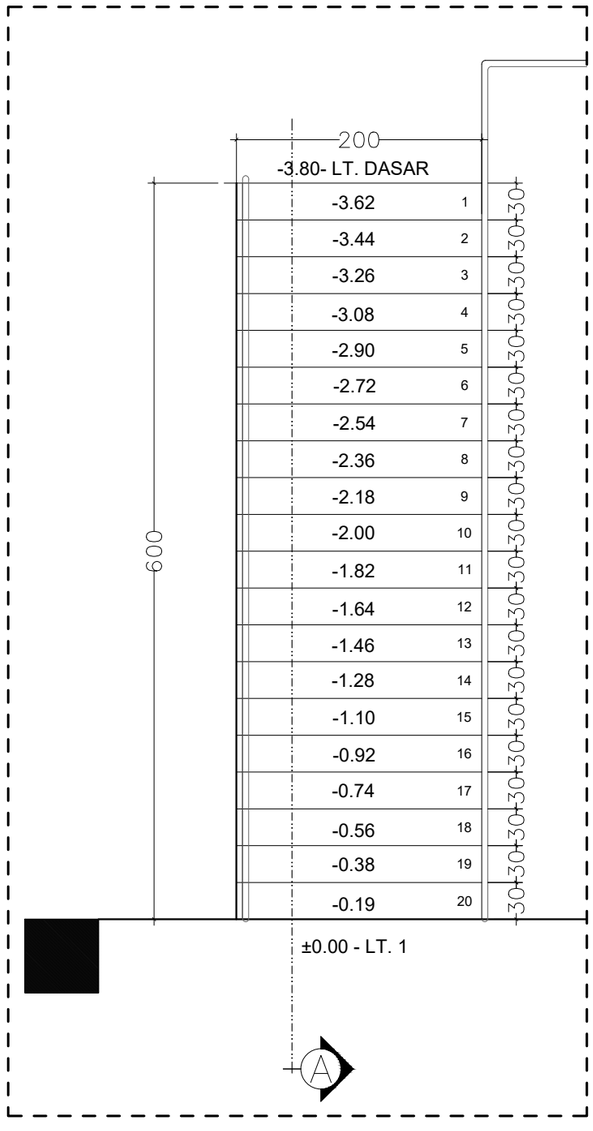

DETAIL DENAH TANGGA - 2

skala 1 : 50

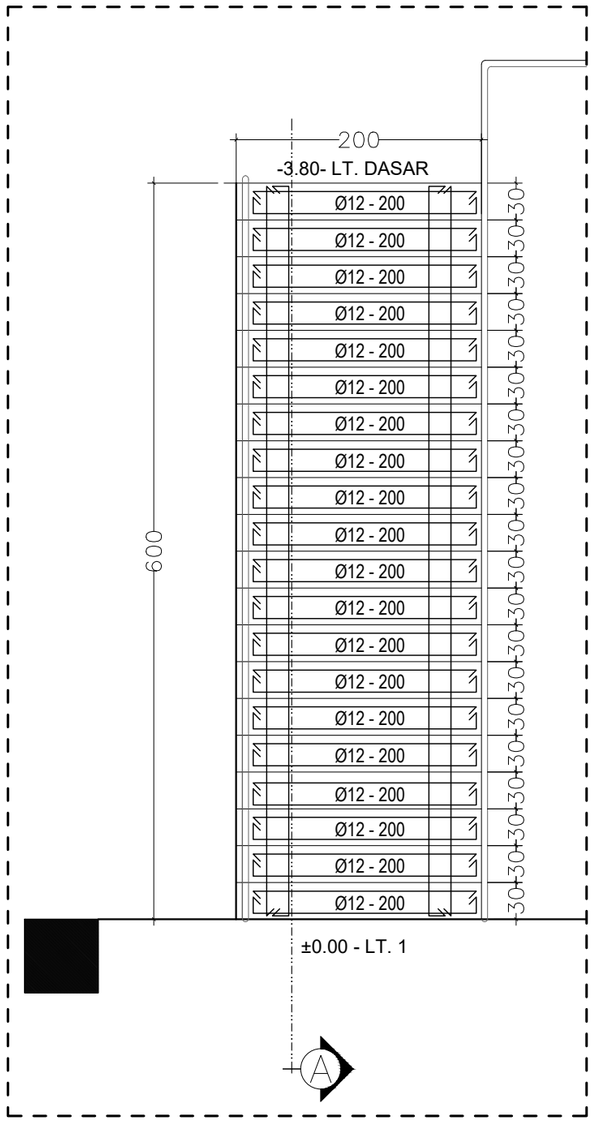

DENAH PEMBESIAN TANGGA - 2

skala 1 : 50

INSTANSI

UNIVERSITAS ISLAM NEGERI
AR-RANIRY BANDA ACEH

JL. SYEKH ABDUR RAUF NO.1, KOPELMA DARUSSALAM-BANDA ACEH

Catatan :

Nama Pekerjaan :

PERENCANAAN PEMBANGUNAN GEDUNG RUANG KULIAH TERPADU UIN AR RANIRY BANDA ACEH

Lokasi :

UNIVERSITAS UIN AR RANIRY
BANDA ACEH

Mengetahui :

Konsultan Perencana:

Penanggung Jawab:


Nama Gambar :	SKALA


NO	TANGGAL	REVISI	DIPERIKSA	DISETUJUI
01				
02				
03				
04				

DIRENCANA	TEAM	
DI GAMBAR	TEAM	
DI PERIKSA	TEAM	

UKURAN KERTAS	NO. GAMBAR	TAHUN
A3		2023


HAK CIPTA :
DILARANG MENIRU ATAU MEMPRODUKSI GAMBAR INI BAIK DALAM BENTUK APAPUN KECUALI DENGAN PERSETUJUAN TERTULIS DARI UNIVERSITAS ISLAM NEGERI AR-RANIRY

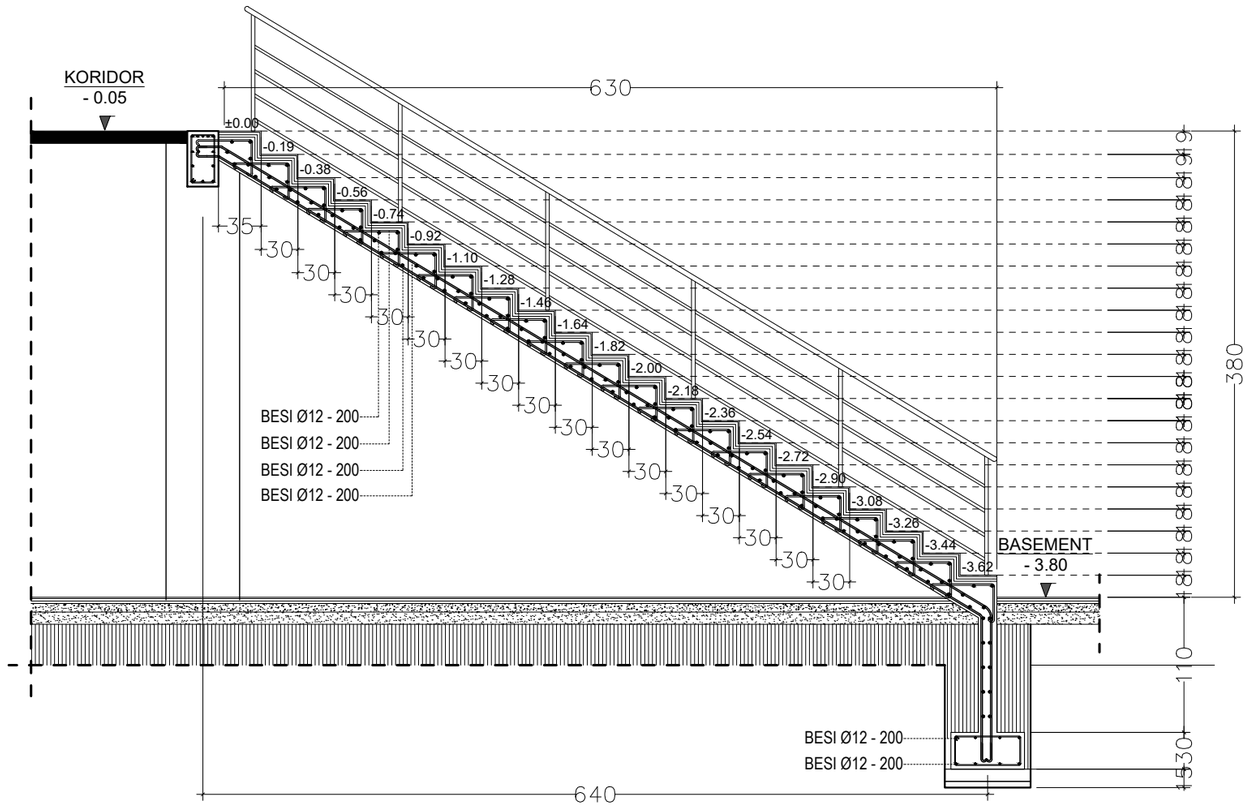
KORIDOR
- 0.05
630
±0.00
-0.19
-0.38
-0.56
-0.74
-0.92
-1.10
-1.28
-1.46
-1.64
-1.82
-2.00
-2.18
-2.36
-2.54
-2.72
-2.90
-3.08
-3.26
-3.44
-3.62
BASEMENT
- 3.80
35
30
30
30

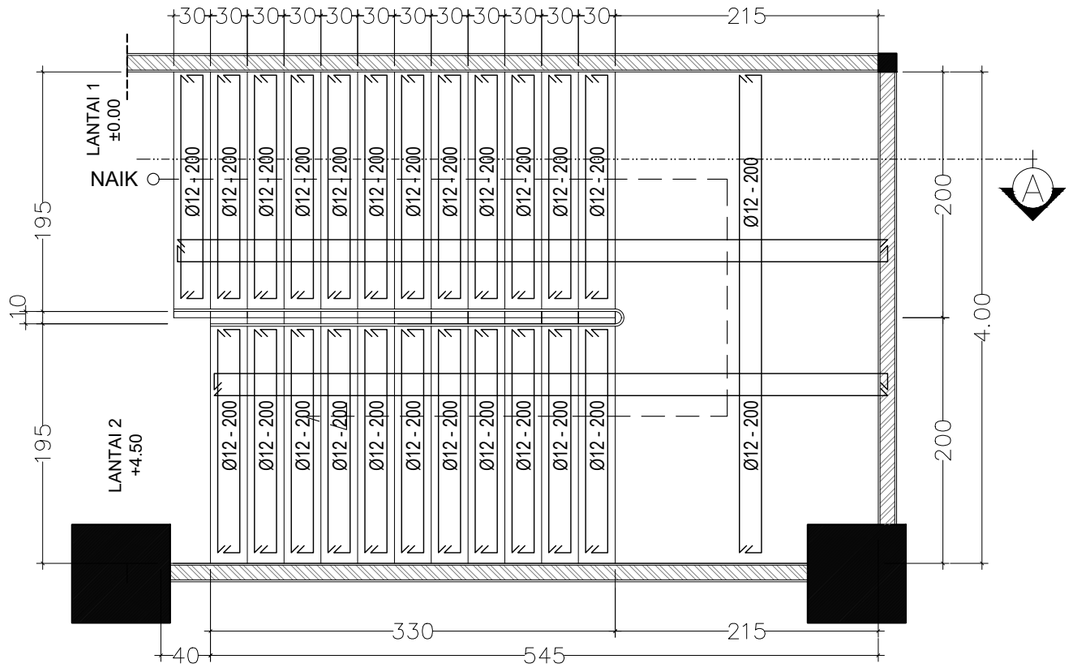

DENAH PEMBESIAN TANGGA - 3

skala 1 : 50

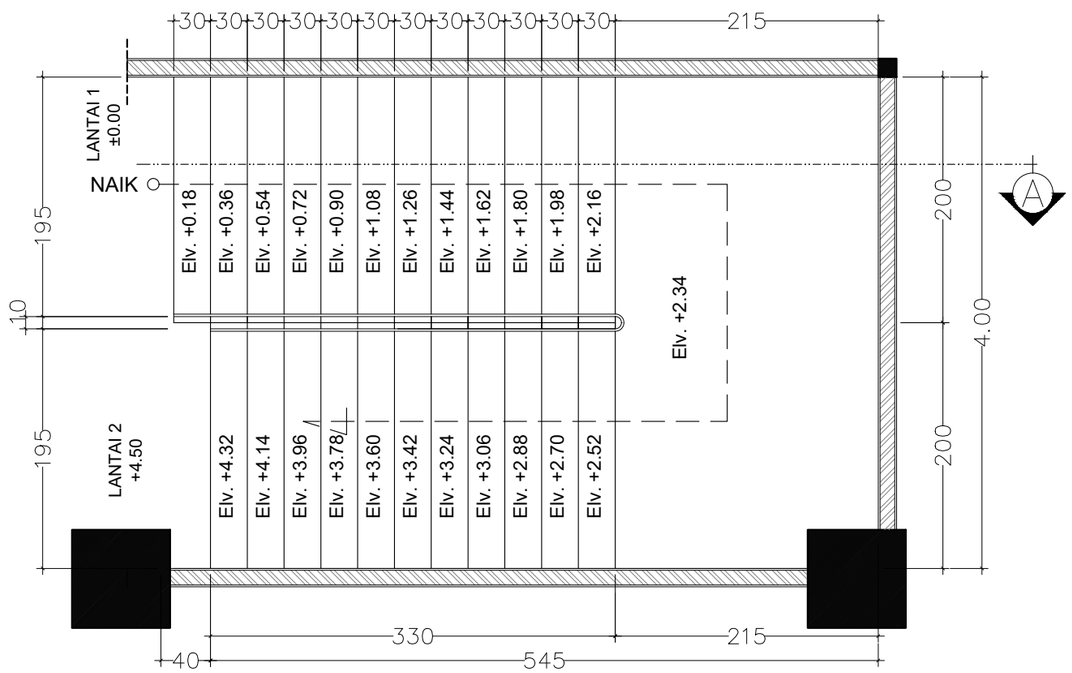

DETAIL DENAH TANGGA - 3

skala 1 : 50

INSTANSI

UNIVERSITAS ISLAM NEGERI
AR-RANIRY BANDA ACEH

JL. SYEKH ABDUR RAUF NO.1, KOPELMA DARUSSALAM-BANDA ACEH

Catatan :

Nama Pekerjaan :

PERENCANAAN PEMBANGUNAN GEDUNG RUANG KULIAH TERPADU UIN AR RANIRY BANDA ACEH

Lokasi :

UNIVERSITAS UIN AR RANIRY
BANDA ACEH

Mengetahui :

Konsultan Perencana:

Penanggung Jawab:


Nama Gambar : | SKALA

NO	TANGGAL	REVISI	DIPERIKSA	DISETUJUI
01				
02				
03				
04				

DIRENCANA	TEAM	
DI GAMBAR	TEAM	
DI PERIKSA	TEAM	


UKURAN KERTAS	NO. GAMBAR	TAHUN
A3		2023

HAK CIPTA :
DILARANG MENIRU ATAU MEMPRODUKSI GAMBAR INI BAIK DALAM BENTUK APAPUN KECUALI DENGAN PERSETUJUAN TERTULIS DARI UNIVERSITAS ISLAM NEGERI AR-RANIRY

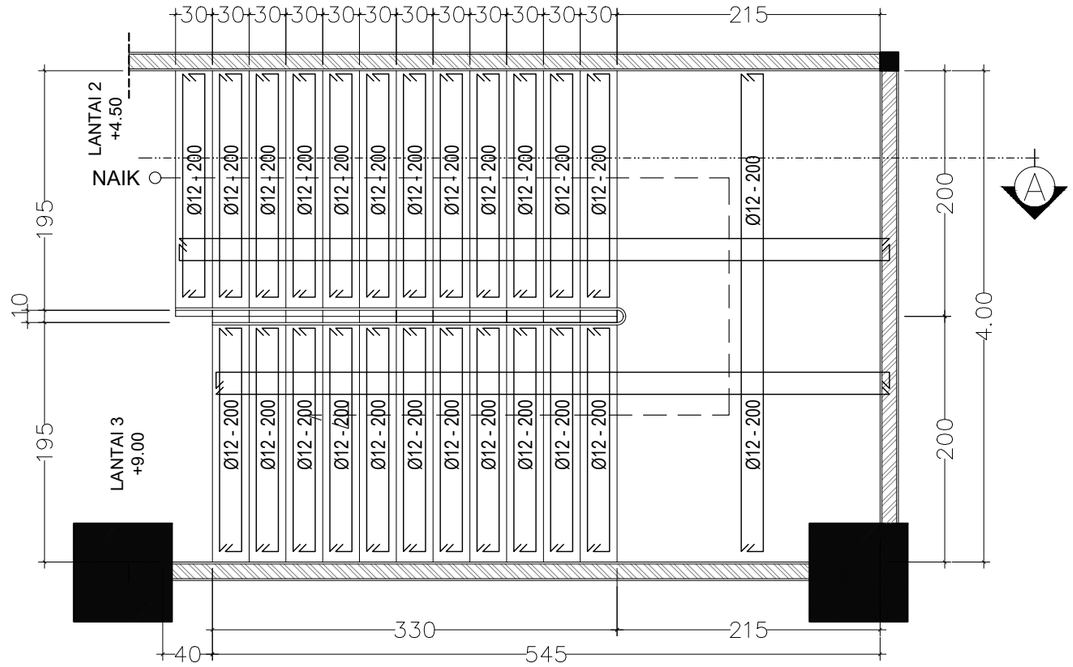

DENAH PEMBESIAN TANGGA - 3

skala 1 : 50

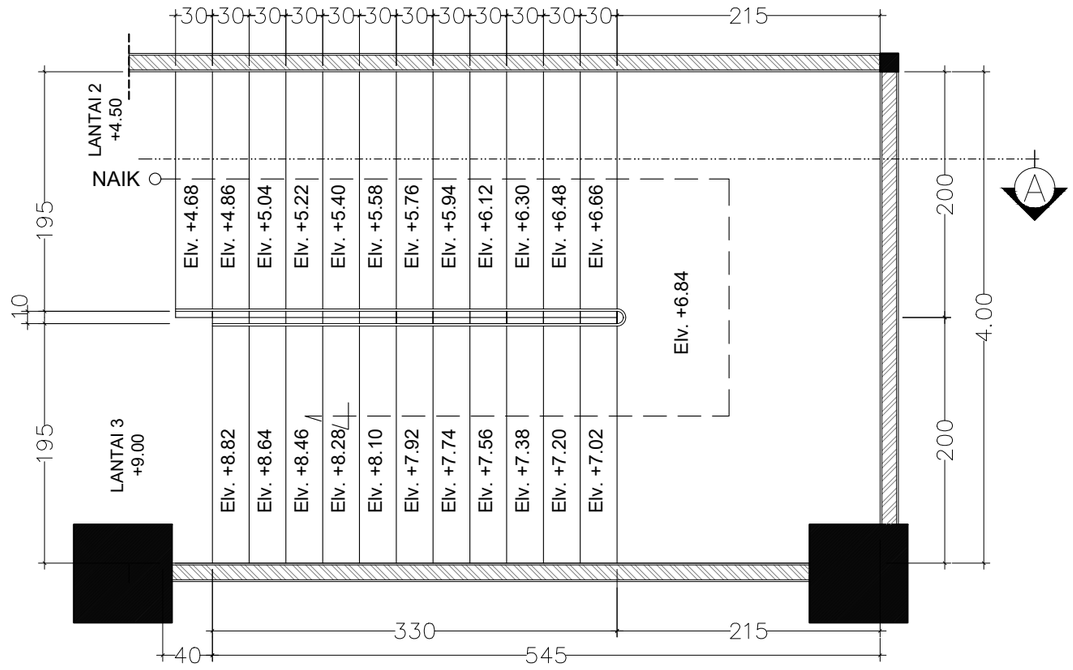

DETAIL DENAH TANGGA - 3

skala 1 : 50

INSTANSI

UNIVERSITAS ISLAM NEGERI
AR-RANIRY BANDA ACEH
JL. SYEKH ABDUR RAUF NO.1, KOPELMA DARUSSALAM-BANDA ACEH

Catatan :

Nama Pekerjaan :

PERENCANAAN PEMBANGUNAN GEDUNG RUANG KULIAH TERPADU UIN AR RANIRY BANDA ACEH

Lokasi :

UNIVERSITAS UIN AR RANIRY
BANDA ACEH

Mengetahui :

Konsultan Perencana:

Penanggung Jawab:


Nama Gambar : | SKALA

NO	TANGGAL	REVISI	DIPERIKSA	DISETUJUI
01				
02				
03				
04				

DIRENCANA	TEAM	
DI GAMBAR	TEAM	
DI PERIKSA	TEAM	

UKURAN KERTAS	NO. GAMBAR	TAHUN
A3		2023

HAK CIPTA :
DILARANG MENIRU ATAU MEMPRODUKSI GAMBAR INI BAIK DALAM BENTUK APAPUN KECUALI DENGAN PERSETUJUAN TERTULIS DARI UNIVERSITAS ISLAM NEGERI AR-RANIRY

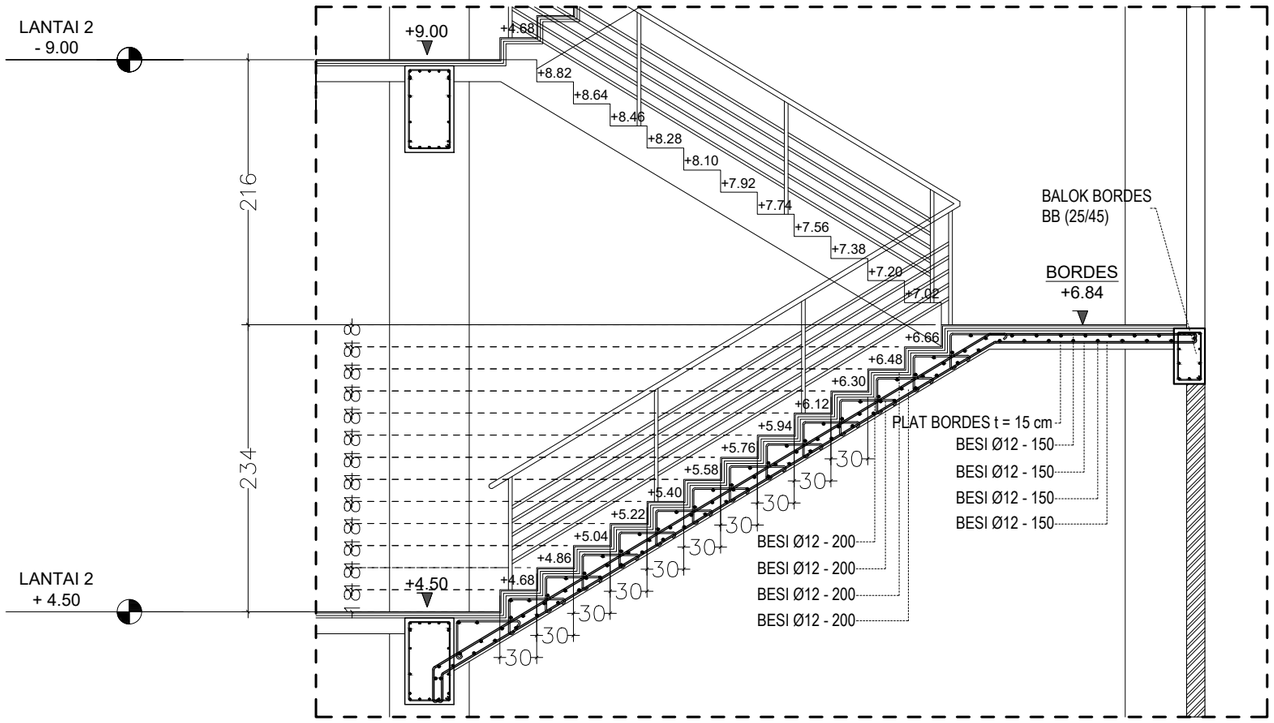

POTONGAN A-A TANGGA - 3

skala 1 : 50

INSTANSI

UNIVERSITAS ISLAM NEGERI
AR-RANIRY BANDA ACEH

JL. SYEKH ABDUR RAUF NO.1, KOPELMA DARUSSALAM-BANDA ACEH

Catatan :

Nama Pekerjaan :

PERENCANAAN PEMBANGUNAN GEDUNG RUANG KULIAH TERPADU UIN AR RANIRY BANDA ACEH

Lokasi :

UNIVERSITAS UIN AR RANIRY
BANDA ACEH

Mengetahui :

Konsultan Perencana:

Penanggung Jawab:


Nama Gambar :	SKALA


NO	TANGGAL	REVISI	DIPERIKSA	DISETUJUI
01				
02				
03				
04				

DIRENCANA	TEAM	
DI GAMBAR	TEAM	
DI PERIKSA	TEAM	

UKURAN KERTAS	NO. GAMBAR	TAHUN
A3		2023

HAK CIPTA :
DILARANG MENIRU ATAU MEMPRODUKSI GAMBAR INI BAIK DALAM BENTUK APAPUN KECUALI DENGAN PERSETUJUAN TERTULIS DARI UNIVERSITAS ISLAM NEGERI AR-RANIRY

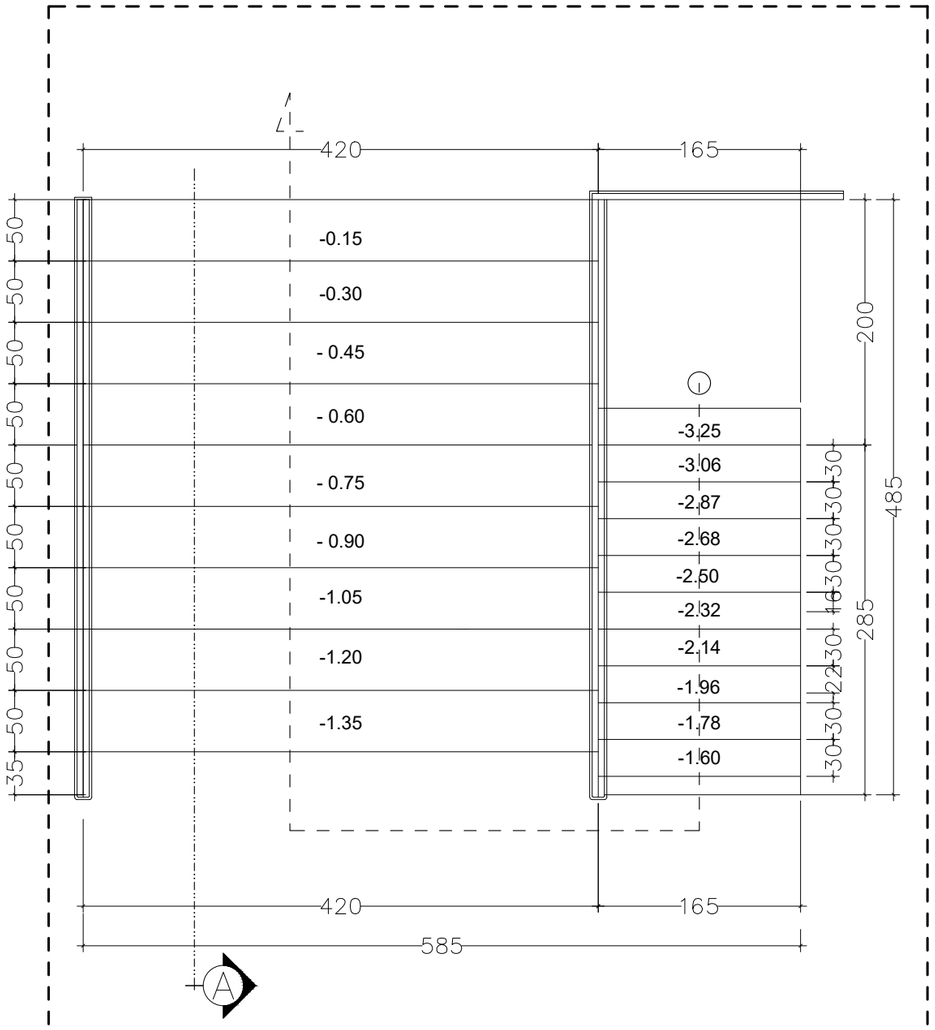
420
165
200
-0.15
-0.30
- 0.45
- 0.60
- 0.75
- 0.90
-1.05
-1.20
-1.35
-3.25
-3.06
-2.87
-2.68
-2.50
-2.32
-2.14
-1.96
-1.78
-1.60
50
50
50
50
50
50
50
50
35
30
30
30

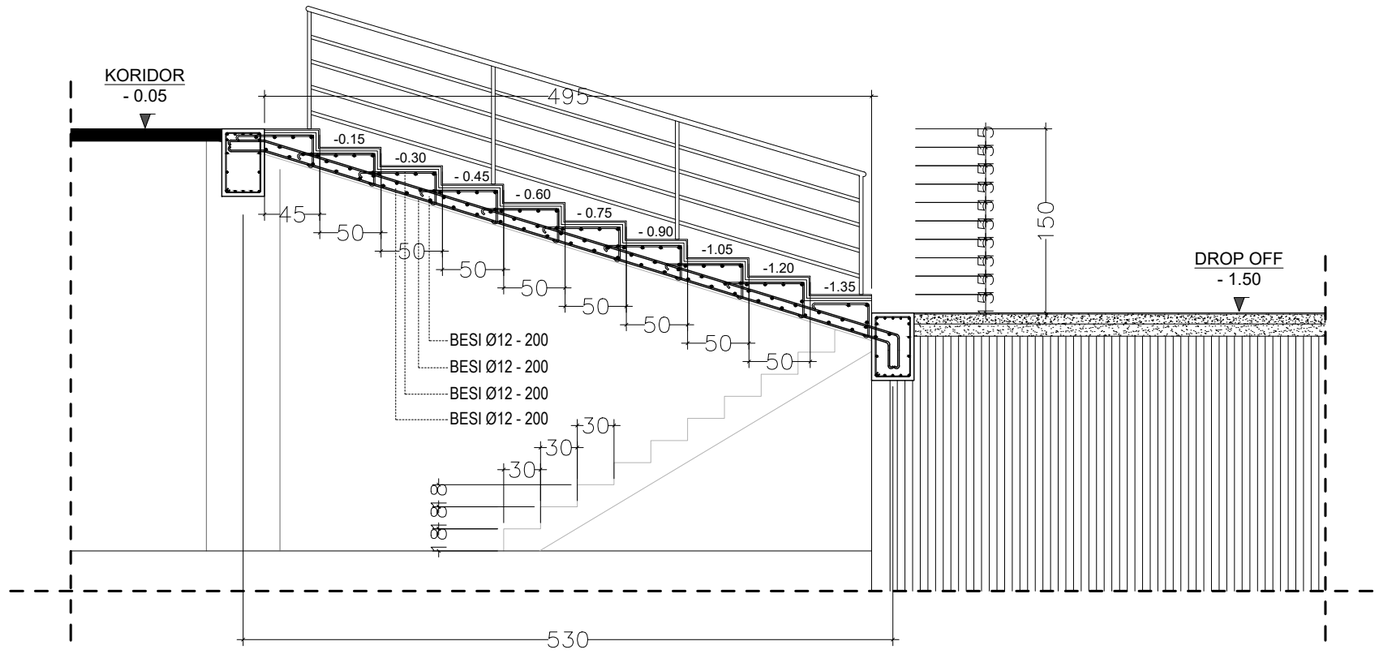

POTONGAN A-A TANGGA - 4

skala 1 : 50

INSTANSI

UNIVERSITAS ISLAM NEGERI
AR-RANIRY BANDA ACEH

JL. SYEKH ABDUR RAUF NO.1, KOPELMA DARUSSALAM-BANDA ACEH

Catatan :

Nama Pekerjaan :

PERENCANAAN PEMBANGUNAN GEDUNG RUANG KULIAH TERPADU UIN AR RANIRY BANDA ACEH

Lokasi :

UNIVERSITAS UIN AR RANIRY
BANDA ACEH

Mengetahui :

Konsultan Perencana:

Penanggung Jawab:

Nama Gambar :	SKALA

NO	TANGGAL	REVISI	DIPERIKSA	DISETUJUI
01				
02				
03				
04				

DIRENCANA	TEAM	
DI GAMBAR	TEAM	
DI PERIKSA	TEAM	

UKURAN KERTAS	NO. GAMBAR	TAHUN
A3		2023

HAK CIPTA :
DILARANG MENIRU ATAU MEMPRODUKSI GAMBAR INI BAIK DALAM BENTUK APAPUN KECUALI DENGAN PERSETUJUAN TERTULIS DARI UNIVERSITAS ISLAM NEGERI AR-RANIRY

GAMBAR MEKANIKAL, ELEKTRIKAL, PLUMBING

D A F T A R G A M B A R

NO.	NAMA GAMBAR	SKALA
C. GAMBAR MEKANIKAL, ELEKTRIKAL, PLUMBING		
1	DENAH INSTALASI AIR KOTOR DAN BILAS LT DASAR	1 : 250
2	DENAH INSTALASI AIR KOTOR DAN BILAS LT 1	1 : 250
3	DENAH INSTALASI AIR KOTOR DAN BILAS LT 2	1 : 250
4	DENAH INSTALASI AIR KOTOR DAN BILAS LT 3	1 : 250
5	DETAIL SEPTICTANK BIOFIL	1 : 50
6	ISOMETRI INSTALASI AIR KOTOR TOILET WANITA & PRIA LT 1	1 : 250
7	ISOMETRI INSTALASI AIR KOTOR TOILET WANITA & PRIA LT 2	1 : 250
8	ISOMETRI INSTALASI AIR KOTOR TOILET WANITA & PRIA LT 3	1 : 150
9	ISOMETRI INSTALASI AIR KOTOR TOILET WANITA & PRIA LT-1 sd LT 3	1 : 250
10	DENAH INSTALASI AIR BERSIH TOILET WANITA & PRIA LT DASAR	1 : 250
11	DENAH INSTALASI AIR BERSIH TOILET WANITA & PRIA LT 1	1 : 250
12	DENAH INSTALASI AIR BERSIH TOILET WANITA & PRIA LT 2	1 : 250
13	DENAH INSTALASI AIR BERSIH TOILET WANITA & PRIA LT 3	1 : 250
14	DENAH INSTALASI AIR BERSIH TOILET WANITA & PRIA LT ATAP	1 : 250
15	DETAIL ROOF TANK 6 M3	1 : 50
16	DETAIL INSTALASI KRAN TAMAN	1 : 250
17	ISOMETRI INSTALASI AIR BERSIH TOILET WANITA PRIA LT - 1	1 : 250
18	ISOMETRI INSTALASI AIR BERSIH TOILET WANITA PRIIA LT - 2	1 : 250
19	ISOMETRI INSTALASI AIR BERSIH TOILET WANITA PRIIA LT - 3	1 : 250
20	ISOMETRI INSTALASI AIR BERSIH TOILET WANITA PRIIA LT - 1 SD LT - 3	1 : 250
21	DENAH INSTALASI AIR HUJAN ATAP	1 : 250
22	PIPA AIR HUJAN POTONGAN A-A	1 : 250
23	PIPA AIR HUJAN POTONGAN B-B	1 : 250
24	DETAIL PIPA AIR HUJAN DAN ROOFDRAIN	1 : 250
25	DENAH INSTALASI CCTV, ACCESS POINT, & LAN LT. DASAR	1 : 250
26	DENAH INSTALASI CCTV, ACCESS POINT, & LAN LT. 1	1 : 250
27	DENAH INSTALASI CCTV, ACCESS POINT, & LAN LT. 2	1 : 250
28	DENAH INSTALASI CCTV, ACCESS POINT, & LAN LT. 3	1 : 250
29	DIAGRAM SISTEM CCTV, ACCESS POINT & LAN	1 : 250
30	DENAH TITIK LAMPU LT DASAR	1 : 250
31	DENAH TITIK LAMPU LT - 1	1 : 250
32	DENAH TITIK LAMPU LT - 2	1 : 25
33	DENAH TITIK LAMPU LT - 3	1 : 25
34	DETAIL INSTALASI LAMPU	1 : 50
35	DENAH TITIK STOP KONTAK LT DASAR	1 : 250
36	DENAH TITIK STOP KONTAK LT - 1	1 : 250
37	DENAH TITIK STOP KONTAK LT - 2	1 : 250
38	DENAH TITIK STOP KONTAK LT - 3	1 : 250
39	STANDAR DETAIL STOP KONTAK	1 : 250
40	DIAGRAM PANAL PP - LP - LT DASAR	1 : 250
41	DIAGRAM PANAL PP - LP - LT - 1	1 : 250
42	DIAGRAM PANAL PP - LP - LT - 2	1 : 250
43	DIAGRAM PANAL PP - LP - LT - 3	1 : 250
44	SKEMATIK DIAGRAM PANEL LISTRIK	1 : 250

INSTANSI

UNIVERSITAS ISLAM NEGERI
AR-RANIRY BANDA ACEH
JL. SYEKH ABDUR RAUF NO.1, KOPELMA DARUSSALAM-BANDA ACEH

Catatan :

Nama Pekerjaan :

PERENCANAAN PEMBANGUNAN GEDUNG RUANG KULIAH TERPADU UIN AR RANIRY BANDA ACEH

Lokasi :

UNIVERSITAS UIN AR RANIRY
BANDA ACEH

Mengetahui :

Konsultan Perencana:

Penanggung Jawab:

Nama Gambar :	SKALA

NO	TANGGAL	REVISI	DIPERIKSA	DISETUJUI
01				
02				
03				
04				

DIRENCANA	TEAM	
DI GAMBAR	TEAM	
DI PERIKSA	TEAM	

UKURAN KERTAS	NO. GAMBAR	TAHUN
A3		2023

HAK CIPTA :
DILARANG MENIRU ATAU MEMPRODUKSI GAMBAR INI BAIK DALAM BENTUK APAPUN KECUALI DENGAN PERSETUJUAN TERTULIS DARI UNIVERSITAS ISLAM NEGERI AR-RANIRY

DAFTAR GAMBAR

45	SKEMATIK PANEL PP - PUMP LT - ATAP	1 : 250
46	DIAGRAM PANEL PP - AUDITORIUM LT - 3	1 : 250
47	DIAGRAM PANEL PP - ELEKTRONIK LT - 2	1 : 250
48	DIAGRAM PANEL SDP GEDUNG	1 : 250
49	DIAGRAM PANEL TRANSIT PADA RUANG POWER HOUSE	1 : 250
50	DENAH KABEL TRAY LT - 1	1 : 250
51	DENAH KABEL TRAY LT - 2	1 : 250
52	DENAH KABEL TRAY LT - 3	1 : 250
53	DENAH TATA SUARA LT DASAR	1 : 250
54	DENAH TATA SUARA LT - 1	1 : 250
55	DENAH TATA SUARA LT - 2	1 : 250
56	DENAH TATA SUARA LT - 3	1 : 250
57	DIAGRAM SOUND SISTEM	1 : 50
58	DENAH RENCANA GROUNDING PANEL & PETIR	1 : 250
59	DETAIL SYSTEM PENANGKAL PETIR	1 : 50
60	DENAH BRACKET PROJECTOR LT - 1	1 : 250
61	DENAH BRACKET PROJECTOR LT - 2	1 : 250
62	DENAH BRACKET PROJECTOR LT - 3	1 : 250
63	DENAH TITIK APAR LT DASAR	1 : 250
64	DENAH TITIK APAR LT - 1	1 : 250
65	DENAH TITIK APAR LT - 2	1 : 250
66	DENAH TITIK APAR LT - 3	1 : 250
67	DENAH AC LT - 1	1 : 250
68	DENAH AC LT - 2	1 : 250
69	DENAH AC LT - 3	1 : 250
70	DIAGRAM PIPING OUT SYSTEM LT - 3	1 : 50
71	DIAGRAM PANEL AC LT - 1	1 : 250
72	DIAGRAM PANEL AC LT - 2	1 : 250
73	DIAGRAM PANEL AC LT - 3	1 : 250
74	DENAH DRAIN AC LT.1	1 : 250
75	DENAH DRAIN AC LT. 2	1 : 250
76	DENAH DRAIN AC LT. 3	1 : 250
77	DENAH OUTDOOR AC LT. ATAP	1 : 250
78	DENAH HYDRANT LUAR & DALAM LT.DASAR	1 : 250
79	DENAH HYDRANT DALAM LT.1	1 : 250
80	DENAH HYDRANT DALAM LT.2	1 : 250
81	DENAH HYDRANT DALAM LT.3	1 : 250
82	SISTEM SKEMATIK HYDRANT	NTS
83	DETAIL INSTALASI HYDRANT	NTS
84	DETAIL RUANG POMPA	NTS
85	DENAH SMOKE DETEKTOR LT. DASAR	1 : 250
86	DENAH SMOKE DETEKTOR LT.1	1 : 250
87	DENAH SMOKE DETEKTOR LT.2	1 : 250
88	DENAH SMOKE DETEKTOR LT.3	1 : 250
89	DIAGRAM SISTEM FIRE ALARM	1 : 250

INSTANSI

UNIVERSITAS ISLAM NEGERI
AR-RANIRY BANDA ACEH
JL. SYEKH ABDUR RAUF NO.1, KOPELMA DARUSSALAM-BANDA ACEH

Catatan :

Nama Pekerjaan :

PERENCANAAN PEMBANGUNAN GEDUNG RUANG KULIAH TERPADU UIN AR RANIRY BANDA ACEH

Lokasi :

UNIVERSITAS UIN AR RANIRY
BANDA ACEH

Mengetahui :

Konsultan Perencana:

Penanggung Jawab:


Nama Gambar : | SKALA

NO	TANGGAL	REVISI	DIPERIKSA	DISETUJUI
01				
02				
03				
04				

DIRENCANA	TEAM	
DI GAMBAR	TEAM	
DI PERIKSA	TEAM	

UKURAN KERTAS	NO. GAMBAR	TAHUN
A3		2023

HAK CIPTA :
DILARANG MENIRU ATAU MEMPRODUKSI GAMBAR INI BAIK DALAM BENTUK APAPUN KECUALI DENGAN PERSETUJUAN TERTULIS DARI UNIVERSITAS ISLAM NEGERI AR-RANIRY

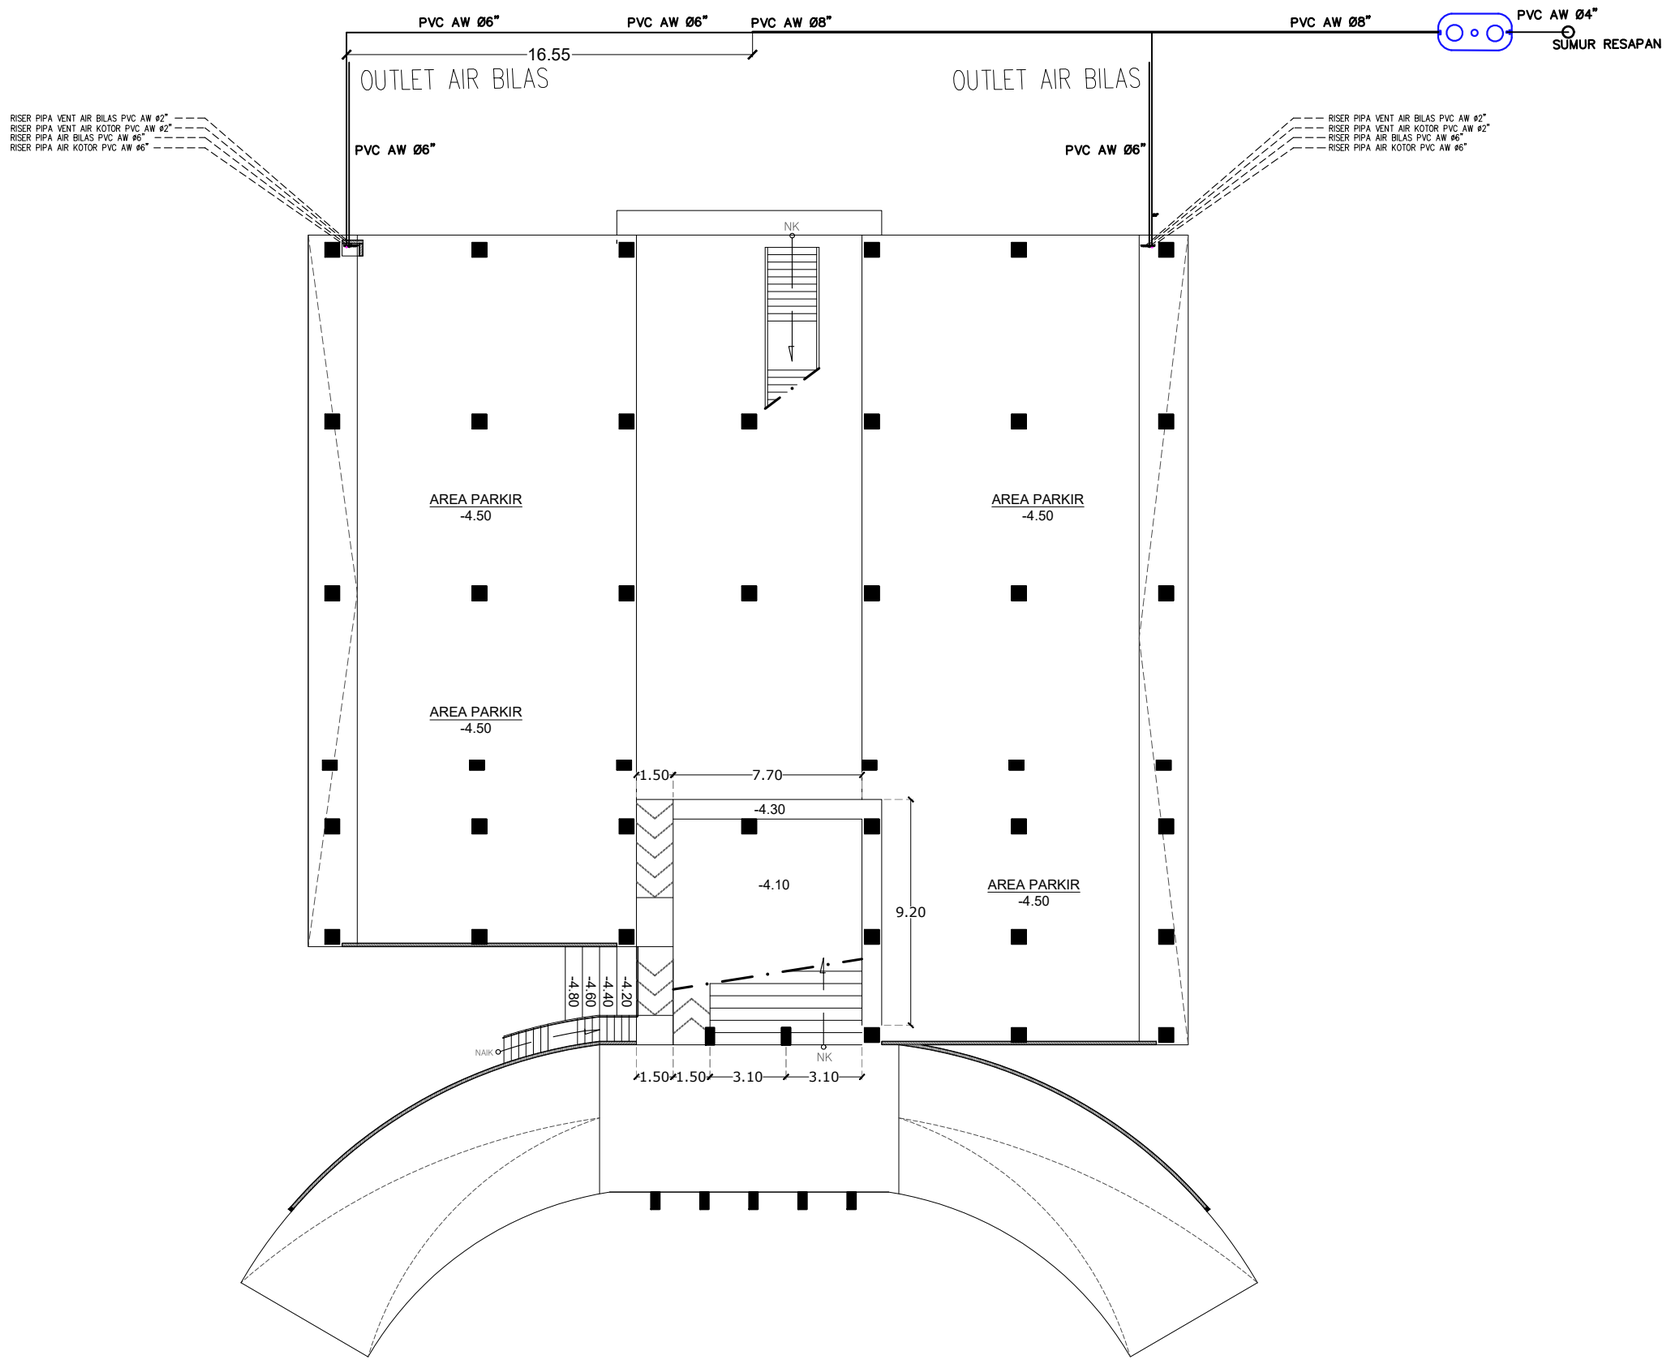

DENAH INSTALASI AIR KOTOR DAN BILAS LT DASAR

SKALA 1 : 250

INSTANSI

UNIVERSITAS ISLAM NEGERI
AR-RANIRY BANDA ACEH
JL. SYEKH ABDUR RAUF NO.1, KOPELMA DARUSSALAM-BANDA ACEH

Catatan :

Nama Pekerjaan :

PERENCANAAN PEMBANGUNAN GEDUNG RUANG KULIAH TERPADU UIN AR RANIRY BANDA ACEH

Lokasi :

UNIVERSITAS UIN AR RANIRY
BANDA ACEH

Mengetahui :

Konsultan Perencana:

Penanggung Jawab:


Nama Gambar :	SKALA

NO	TANGGAL	REVISI	DIPERIKSA	DISETUJUI
01				
02				
03				
04				

DIRENCANA	TEAM	
DI GAMBAR	TEAM	
DI PERIKSA	TEAM	

UKURAN KERTAS	NO. GAMBAR	TAHUN
A3		2023

HAK CIPTA :
DILARANG MENIRU ATAU MEMPRODUKSI GAMBAR INI BAIK DALAM BENTUK APAPUN KECUALI DENGAN PERSETUJUAN TERTULIS DARI UNIVERSITAS ISLAM NEGERI AR-RANIRY

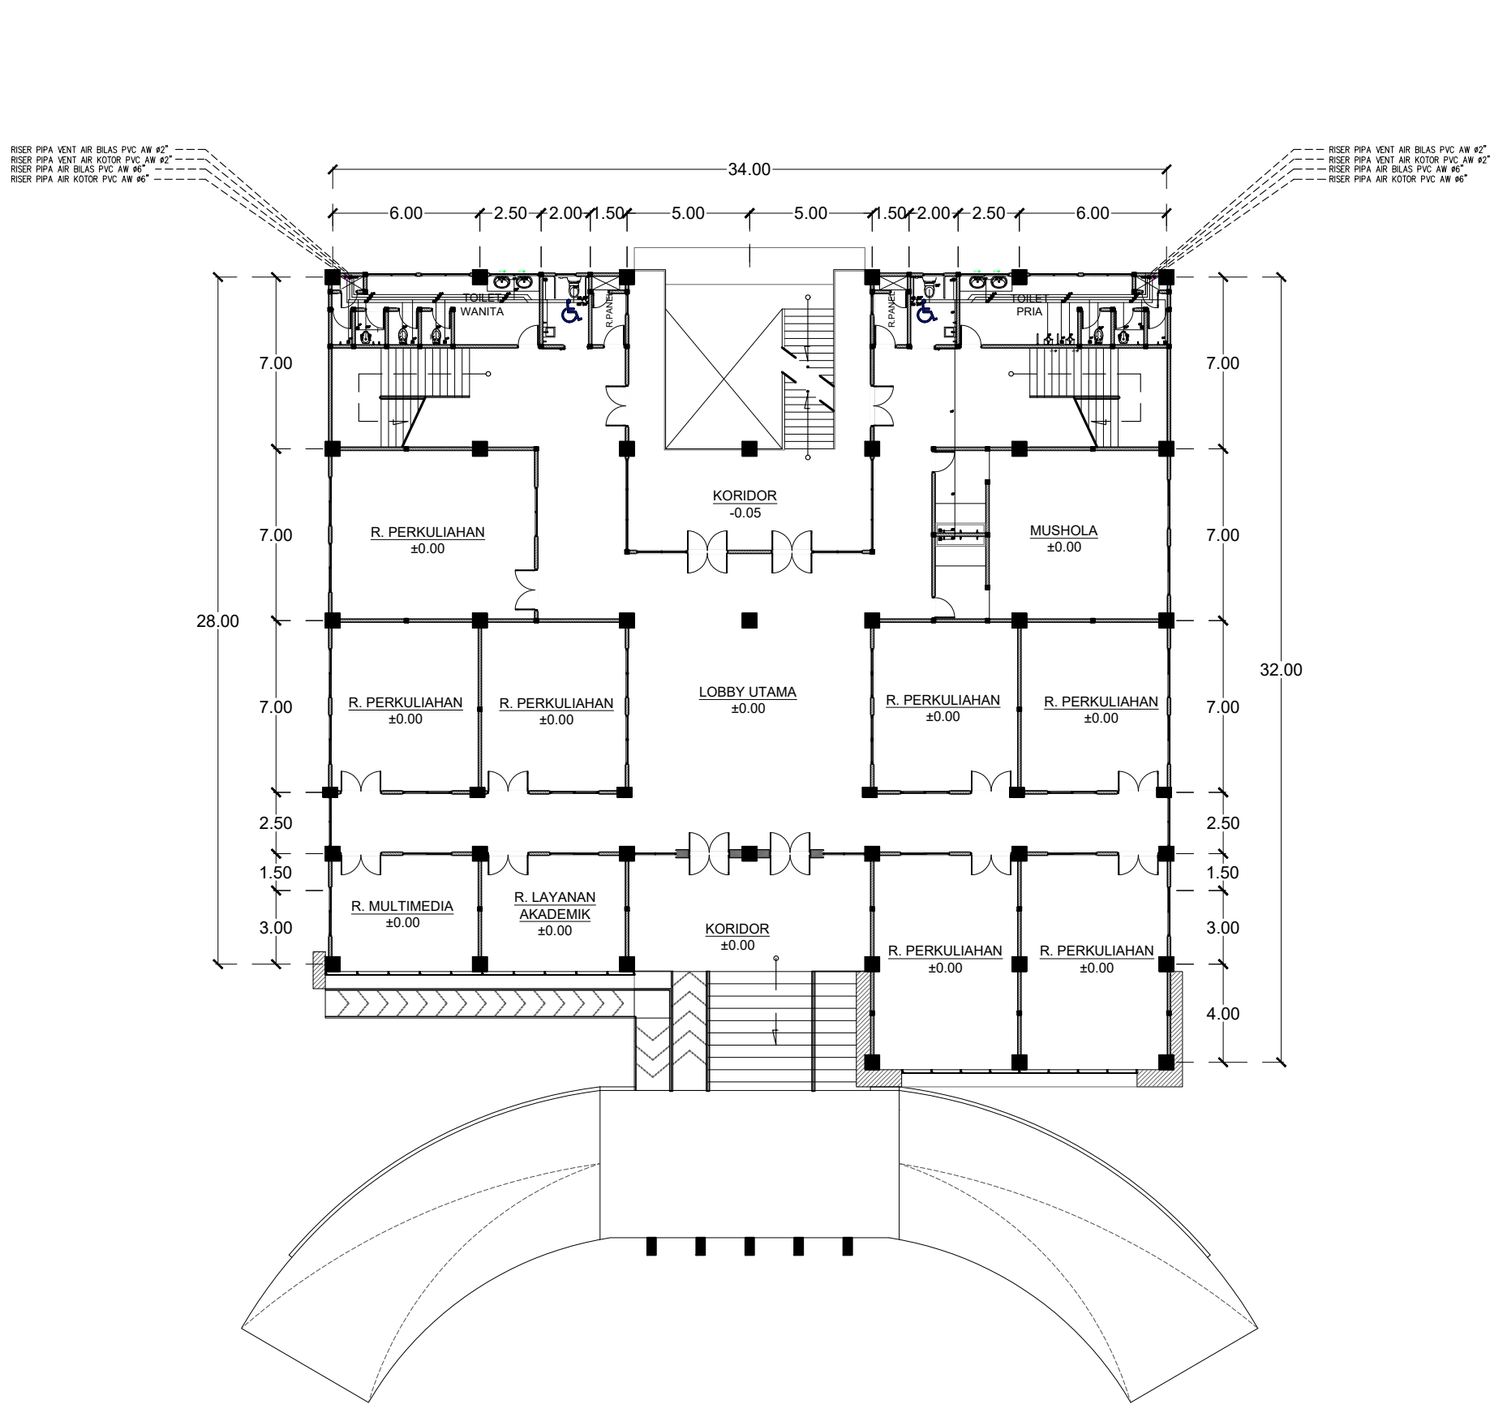

DENAH INSTALASI AIR KOTOR DAN BILAS LT 1

SKALA 1 : 250

INSTANSI

UNIVERSITAS ISLAM NEGERI
AR-RANIRY BANDA ACEH
JL. SYEKH ABDUR RAUF NO.1, KOPELMA DARUSSALAM-BANDA ACEH

Catatan :

Nama Pekerjaan :

PERENCANAAN PEMBANGUNAN GEDUNG RUANG KULIAH TERPADU UIN AR RANIRY BANDA ACEH

Lokasi :

UNIVERSITAS UIN AR RANIRY
BANDA ACEH

Mengetahui :

Konsultan Perencana:

Penanggung Jawab:


Nama Gambar : | SKALA

NO	TANGGAL	REVISI	DIPERIKSA	DISETUJUI
01				
02				
03				
04				

DIRENCANA	TEAM	
DI GAMBAR	TEAM	
DI PERIKSA	TEAM	

UKURAN KERTAS	NO. GAMBAR	TAHUN
A3		2023

HAK CIPTA :
DILARANG MENIRU ATAU MEMPRODUKSI GAMBAR INI BAIK DALAM BENTUK APAPUN KECUALI DENGAN PERSETUJUAN TERTULIS DARI UNIVERSITAS ISLAM NEGERI AR-RANIRY

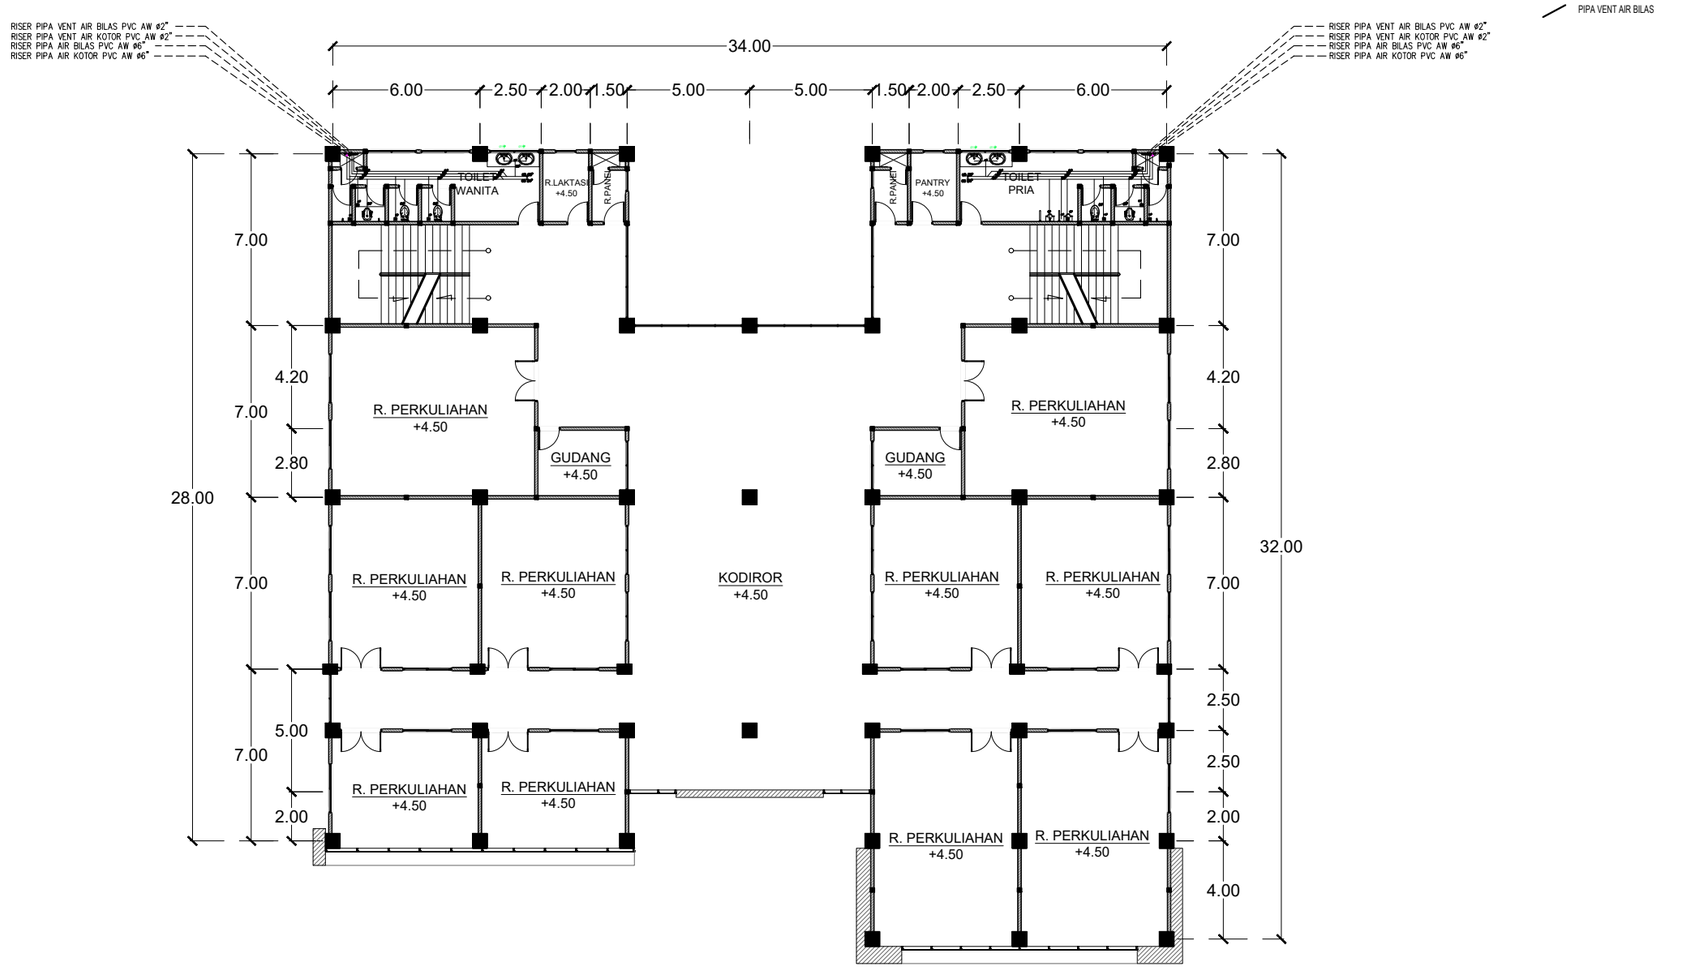

DENAH INSTALASI AIR KOTOR DAN BILAS LT 2

SKALA 1 : 250

INSTANSI

UNIVERSITAS ISLAM NEGERI AR-RANIRY BANDA ACEH

JL. SYEKH ABDUR RAUF NO.1, KOPELMA DARUSSALAM-BANDA ACEH

Catatan :

Nama Pekerjaan :

PERENCANAAN PEMBANGUNAN GEDUNG RUANG KULIAH TERPADU UIN AR RANIRY BANDA ACEH

Lokasi :

UNIVERSITAS UIN AR RANIRY BANDA ACEH

Mengetahui :

Konsultan Perencana:

Penanggung Jawab:

Nama Gambar :


SKALA

NO	TANGGAL	REVISI	DIPERIKSA	DISETUJUI
01				
02				
03				
04				

DIRENCANA	TEAM	
DI GAMBAR	TEAM	
DI PERIKSA	TEAM	

UKURAN KERTAS	NO. GAMBAR	TAHUN
A3		2023

HAK CIPTA :
DILARANG MENIRU ATAU MEMPRODUKSI GAMBAR INI BAIK DALAM BENTUK APAPUN KECUALI DENGAN PERSETUJUAN TERTULIS DARI UNIVERSITAS ISLAM NEGERI AR-RANIRY

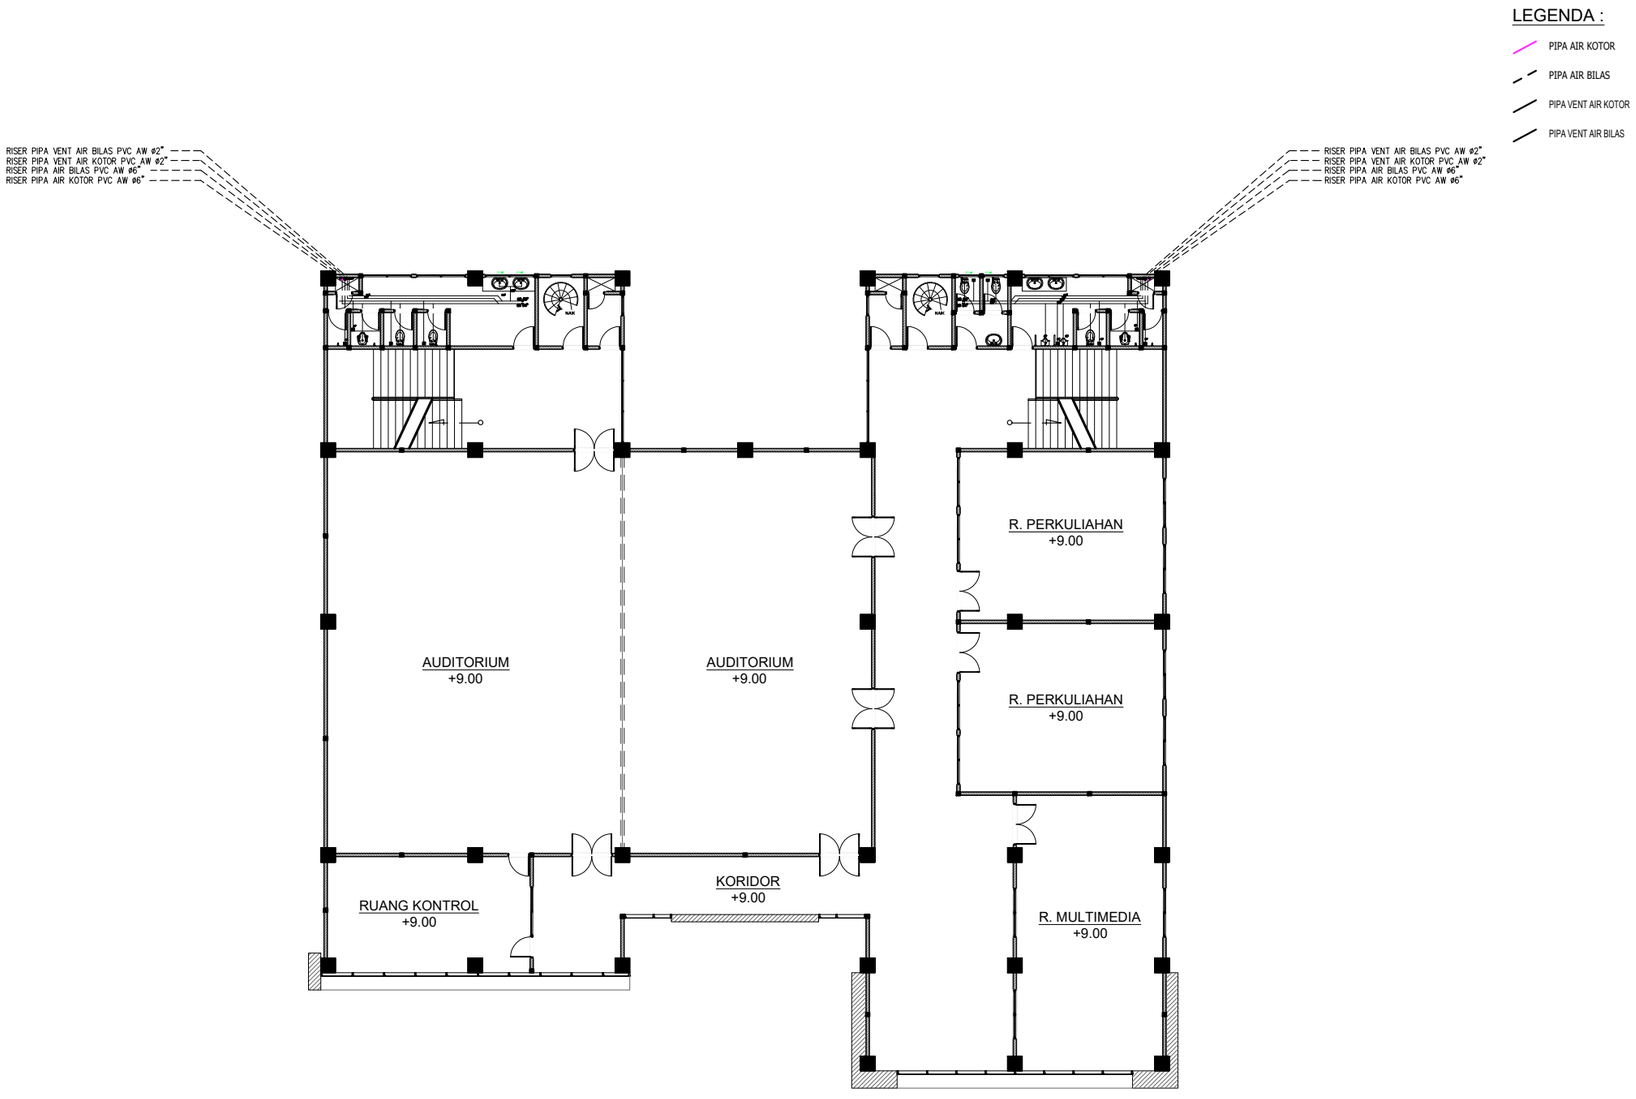

LEGENDA :

- PIPA AIR KOTOR
- PIPA AIR BILAS
- PIPA VENT AIR KOTOR
- PIPA VENT AIR BILAS

DENAH INSTALASI AIR KOTOR DAN BILAS LT 3

SKALA 1 : 250

INSTANSI

UNIVERSITAS ISLAM NEGERI
AR-RANIRY BANDA ACEH
JL. SYEKH ABDUR RAUF NO.1, KOPELMA DARUSSALAM-BANDA ACEH

Catatan :

Nama Pekerjaan :

PERENCANAAN PEMBANGUNAN GEDUNG RUANG KULIAH TERPADU UIN AR RANIRY BANDA ACEH

Lokasi :

UNIVERSITAS UIN AR RANIRY
BANDA ACEH

Mengetahui :

Konsultan Perencana:

Penanggung Jawab:


Nama Gambar :	SKALA


NO	TANGGAL	REVISI	DIPERIKSA	DISETUJUI
01				
02				
03				
04				

DIRENCANA	TEAM	
DI GAMBAR	TEAM	
DI PERIKSA	TEAM	

UKURAN KERTAS	NO. GAMBAR	TAHUN
A3		2023

HAK CIPTA :
DILARANG MENIRU ATAU MEMPRODUKSI GAMBAR INI BAIK DALAM BENTUK APAPUN KECUALI DENGAN PERSETUJUAN TERTULIS DARI UNIVERSITAS ISLAM NEGERI AR-RANIRY

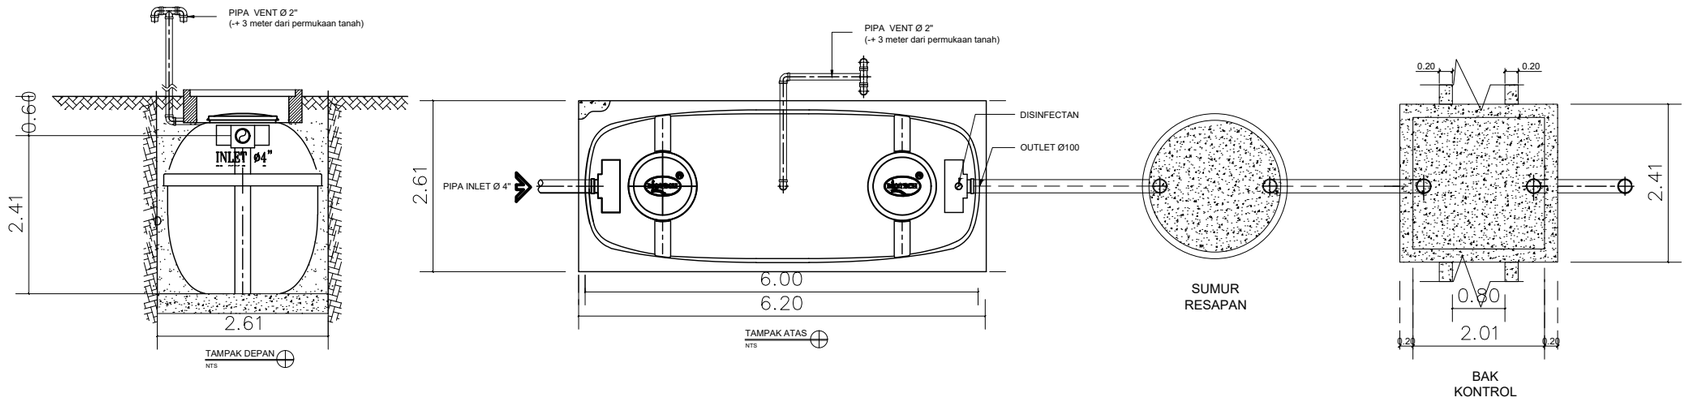

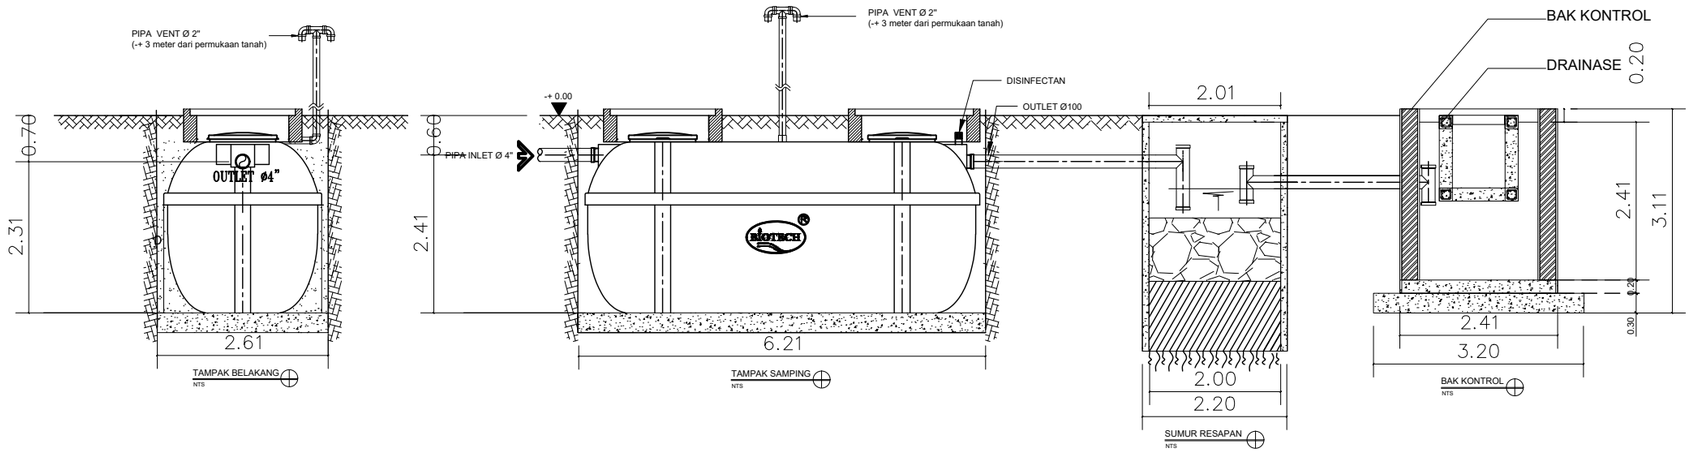

DETAIL SEPTICTANK BIOFIL

SKALA 1 : 50

INSTANSI

UNIVERSITAS ISLAM NEGERI
AR-RANIRY BANDA ACEH
JL. SYEKH ABDUR RAUF NO.1, KOPELMA DARUSSALAM-BANDA ACEH

Catatan :

Nama Pekerjaan :

PERENCANAAN PEMBANGUNAN GEDUNG RUANG KULIAH TERPADU UIN AR RANIRY BANDA ACEH

Lokasi :

UNIVERSITAS UIN AR RANIRY
BANDA ACEH

Mengetahui :

Konsultan Perencana:

Penanggung Jawab:


Nama Gambar : | SKALA


NO	TANGGAL	REVISI	DIPERIKSA	DISETUJUI
01				
02				
03				
04				

DIRENCANA	TEAM	
DI GAMBAR	TEAM	
DI PERIKSA	TEAM	

UKURAN KERTAS	NO. GAMBAR	TAHUN
A3		2023

HAK CIPTA :
DILARANG MENIRU ATAU MEMPRODUKSI GAMBAR INI BAIK DALAM BENTUK APAPUN KECUALI DENGAN PERSETUJUAN TERTULIS DARI UNIVERSITAS ISLAM NEGERI AR-RANIRY

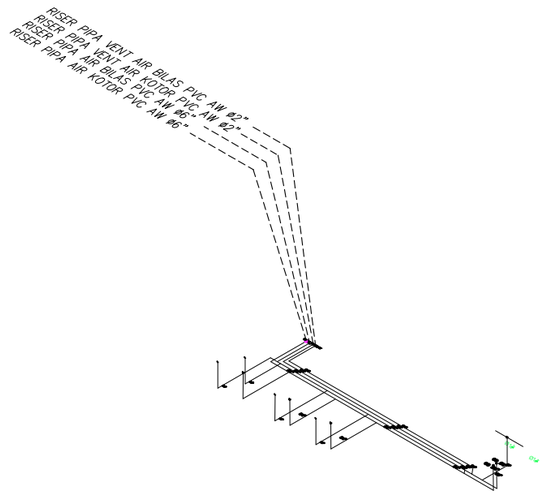

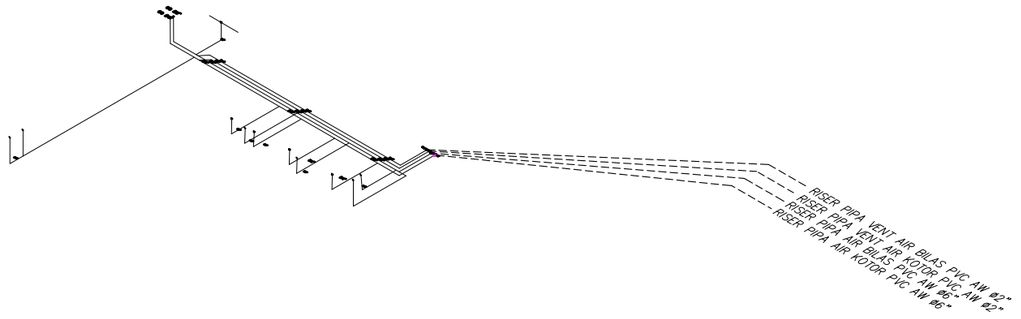

ISOMETRI INSTALASI AIR KOTOR TOILET WANITA & PRIA LT 1

SKALA 1 : 250

INSTANSI

UNIVERSITAS ISLAM NEGERI
AR-RANIRY BANDA ACEH
JL. SYEKH ABDUR RAUF NO.1, KOPELMA DARUSSALAM-BANDA ACEH

Catatan :

Nama Pekerjaan :

PERENCANAAN PEMBANGUNAN GEDUNG RUANG KULIAH TERPADU UIN AR RANIRY BANDA ACEH

Lokasi :

UNIVERSITAS UIN AR RANIRY
BANDA ACEH

Mengetahui :

Konsultan Perencana:

Penanggung Jawab:


Nama Gambar :	SKALA


NO	TANGGAL	REVISI	DIPERIKSA	DISETUJUI
01				
02				
03				
04				

DIRENCANA	TEAM	
DI GAMBAR	TEAM	
DI PERIKSA	TEAM	

UKURAN KERTAS	NO. GAMBAR	TAHUN
A3		2023

HAK CIPTA :
DILARANG MENIRU ATAU MEMPRODUKSI GAMBAR INI BAIK DALAM BENTUK APAPUN KECUALI DENGAN PERSETUJUAN TERTULIS DARI UNIVERSITAS ISLAM NEGERI AR-RANIRY

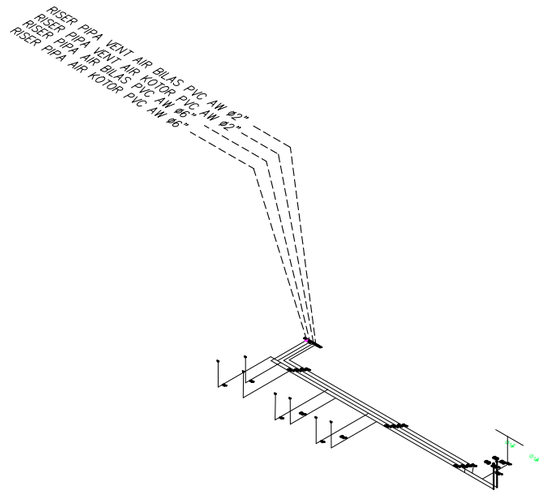

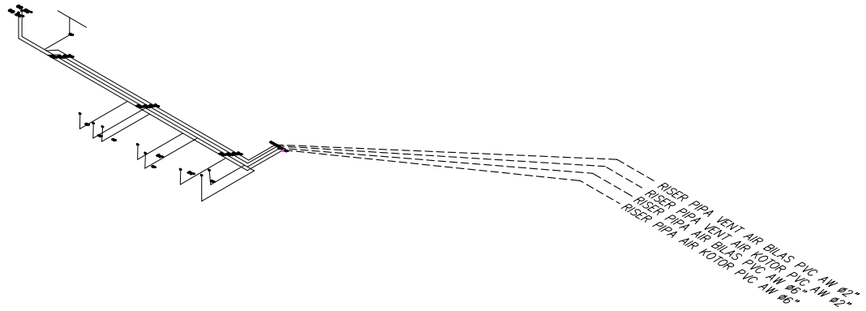

ISOMETRI INSTALASI AIR KOTOR TOILET WANITA & PRIA LT 2

SKALA 1 : 250

INSTANSI

UNIVERSITAS ISLAM NEGERI
AR-RANIRY BANDA ACEH

JL. SYEKH ABDUR RAUF NO.1, KOPELMA DARUSSALAM-BANDA ACEH

Catatan :

Nama Pekerjaan :

PERENCANAAN PEMBANGUNAN GEDUNG RUANG KULIAH TERPADU UIN AR RANIRY BANDA ACEH

Lokasi :

UNIVERSITAS UIN AR RANIRY
BANDA ACEH

Mengetahui :

Konsultan Perencana:

Penanggung Jawab:


Nama Gambar :	SKALA


NO	TANGGAL	REVISI	DIPERIKSA	DISETUJUI
01				
02				
03				
04				

DIRENCANA	TEAM	
DI GAMBAR	TEAM	
DI PERIKSA	TEAM	

UKURAN KERTAS	NO. GAMBAR	TAHUN
A3		2023

HAK CIPTA :
DILARANG MENIRU ATAU MEMPRODUKSI GAMBAR INI BAIK DALAM BENTUK APAPUN KECUALI DENGAN PERSETUJUAN TERTULIS DARI UNIVERSITAS ISLAM NEGERI AR-RANIRY

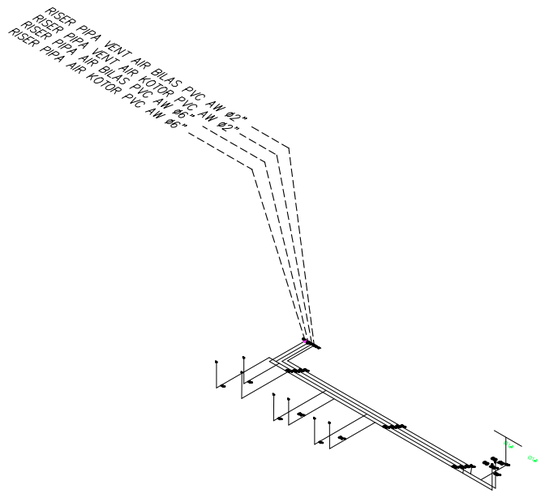

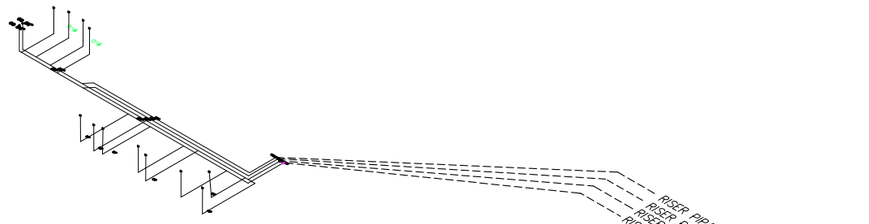

ISOMETRI INSTALASI AIR KOTOR TOILET WANITA & PRIA LT 3

SKALA 1 : 250

INSTANSI

UNIVERSITAS ISLAM NEGERI
AR-RANIRY BANDA ACEH

JL. SYEKH ABDUR RAUF NO.1, KOPELMA DARUSSALAM-BANDA ACEH

Catatan :

Nama Pekerjaan :

PERENCANAAN PEMBANGUNAN GEDUNG RUANG KULIAH TERPADU UIN AR RANIRY BANDA ACEH

Lokasi :

UNIVERSITAS UIN AR RANIRY
BANDA ACEH

Mengetahui :

Konsultan Perencana:

Penanggung Jawab:


Nama Gambar :	SKALA


NO	TANGGAL	REVISI	DIPERIKSA	DISETUJUI
01				
02				
03				
04				

DIRENCANA	TEAM	
DI GAMBAR	TEAM	
DI PERIKSA	TEAM	

UKURAN KERTAS	NO. GAMBAR	TAHUN
A3		2023

HAK CIPTA :
DILARANG MENIRU ATAU MEMPRODUKSI GAMBAR INI BAIK DALAM BENTUK APAPUN KECUALI DENGAN PERSETUJUAN TERTULIS DARI UNIVERSITAS ISLAM NEGERI AR-RANIRY

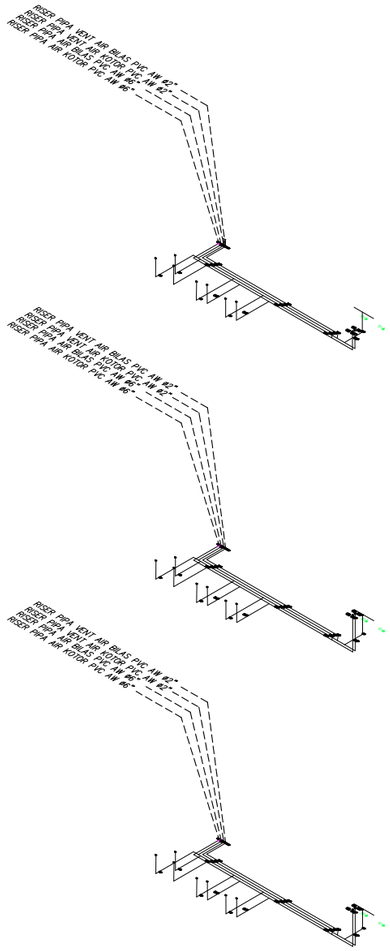

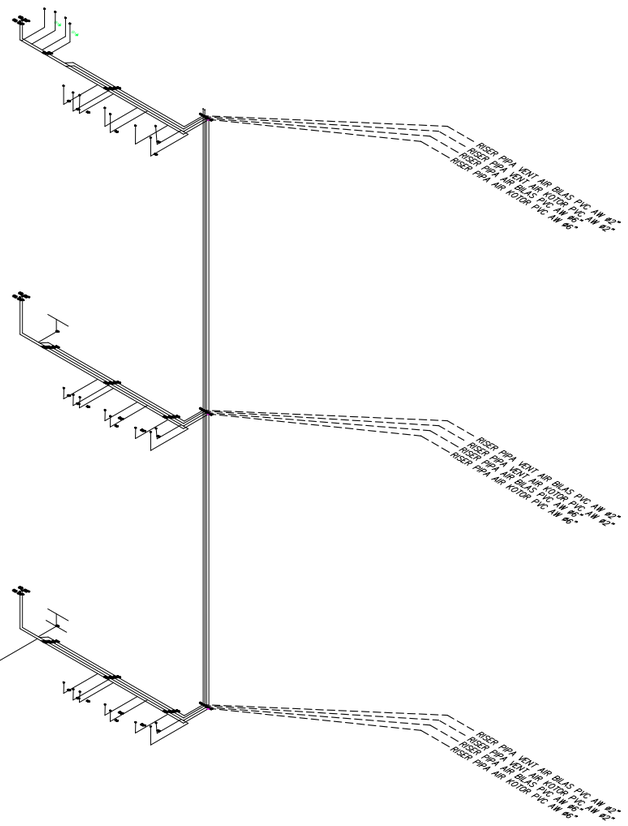

LEGENDA :

- PIPA AIR KOTOR
- PIPA AIR BILAS
- PIPA AIR VENT AIR KOTOR
- PIPA VENT AIR BILAS

ISOMETRI INSTALASI AIR KOTOR TOILET WANITA & PRIA LT-1 sd LT 3

SKALA 1 : 250

INSTANSI

UNIVERSITAS ISLAM NEGERI
AR-RANIRY BANDA ACEH
JL. SYEKH ABDUR RAUF NO.1, KOPELMA DARUSSALAM-BANDA ACEH

Catatan :

Nama Pekerjaan :

PERENCANAAN PEMBANGUNAN GEDUNG RUANG KULIAH TERPADU UIN AR RANIRY BANDA ACEH

Lokasi :

UNIVERSITAS UIN AR RANIRY
BANDA ACEH

Mengetahui :

Konsultan Perencana:

Penanggung Jawab:


Nama Gambar :	SKALA

NO	TANGGAL	REVISI	DIPERIKSA	DISETUJUI
01				
02				
03				
04				

DIRENCANA	TEAM	
DI GAMBAR	TEAM	
DI PERIKSA	TEAM	

UKURAN KERTAS	NO. GAMBAR	TAHUN
A3		2023

HAK CIPTA :
DILARANG MENIRU ATAU MEMPRODUKSI GAMBAR INI BAIK DALAM BENTUK APAPUN KECUALI DENGAN PERSETUJUAN TERTULIS DARI UNIVERSITAS ISLAM NEGERI AR-RANIRY

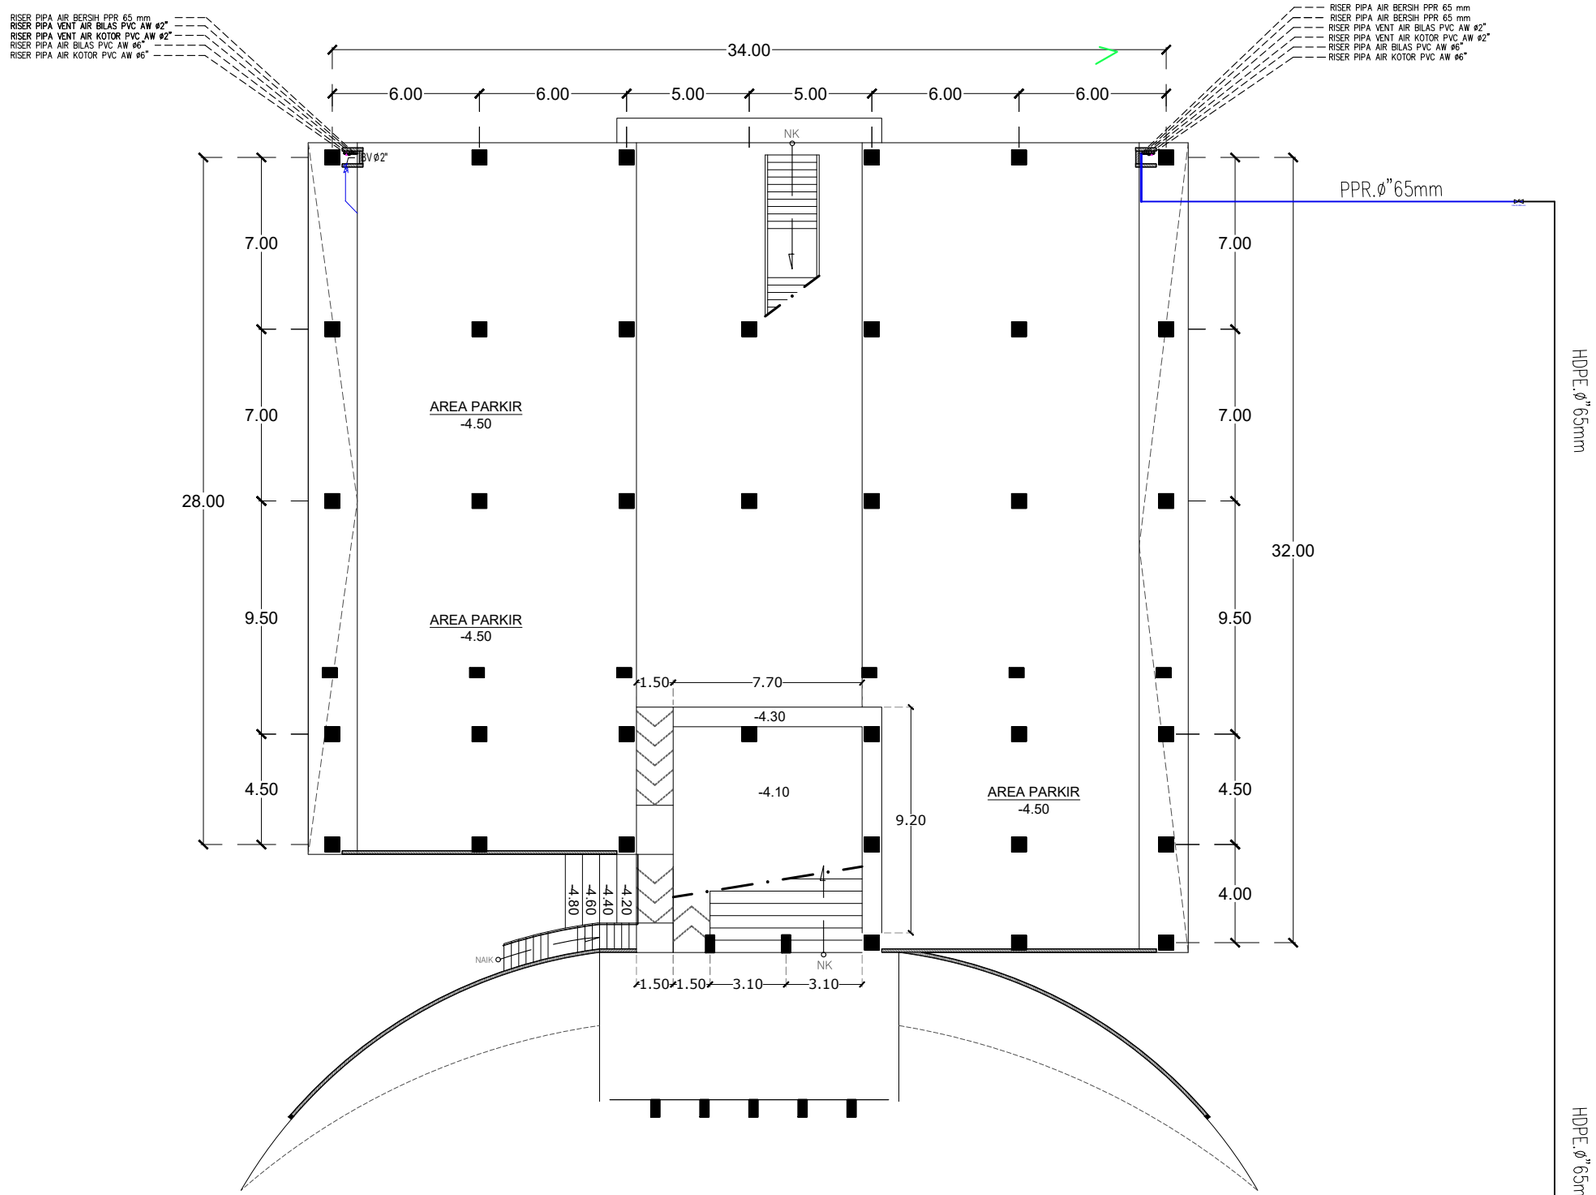

DENAH INSTALASI AIR BERSIH TOILET WANITA & PRIA LT DASAR

SKALA 1 : 250

INSTANSI

UNIVERSITAS ISLAM NEGERI
AR-RANIRY BANDA ACEH

JL. SYEKH ABDUR RAUF NO.1, KOPELMA DARUSSALAM-BANDA ACEH

Catatan :

Nama Pekerjaan :

PERENCANAAN PEMBANGUNAN GEDUNG RUANG KULIAH TERPADU UIN AR RANIRY BANDA ACEH

Lokasi :

UNIVERSITAS UIN AR RANIRY
BANDA ACEH

Mengetahui :

Konsultan Perencana:


Penanggung Jawab:

Nama Gambar :	SKALA

NO	TANGGAL	REVISI	DIPERIKSA	DISETUJUI
01				
02				
03				
04				

DIRENCANA	TEAM	
DI GAMBAR	TEAM	
DI PERIKSA	TEAM	
UKURAN KERTAS	NO. GAMBAR	TAHUN
A3		2023

HAK CIPTA :
DILARANG MENIRU ATAU MEMPRODUKSI GAMBAR INI BAIK DALAM BENTUK APAPUN KECUALI DENGAN PERSETUJUAN TERTULIS DARI UNIVERSITAS ISLAM NEGERI AR-RANIRY

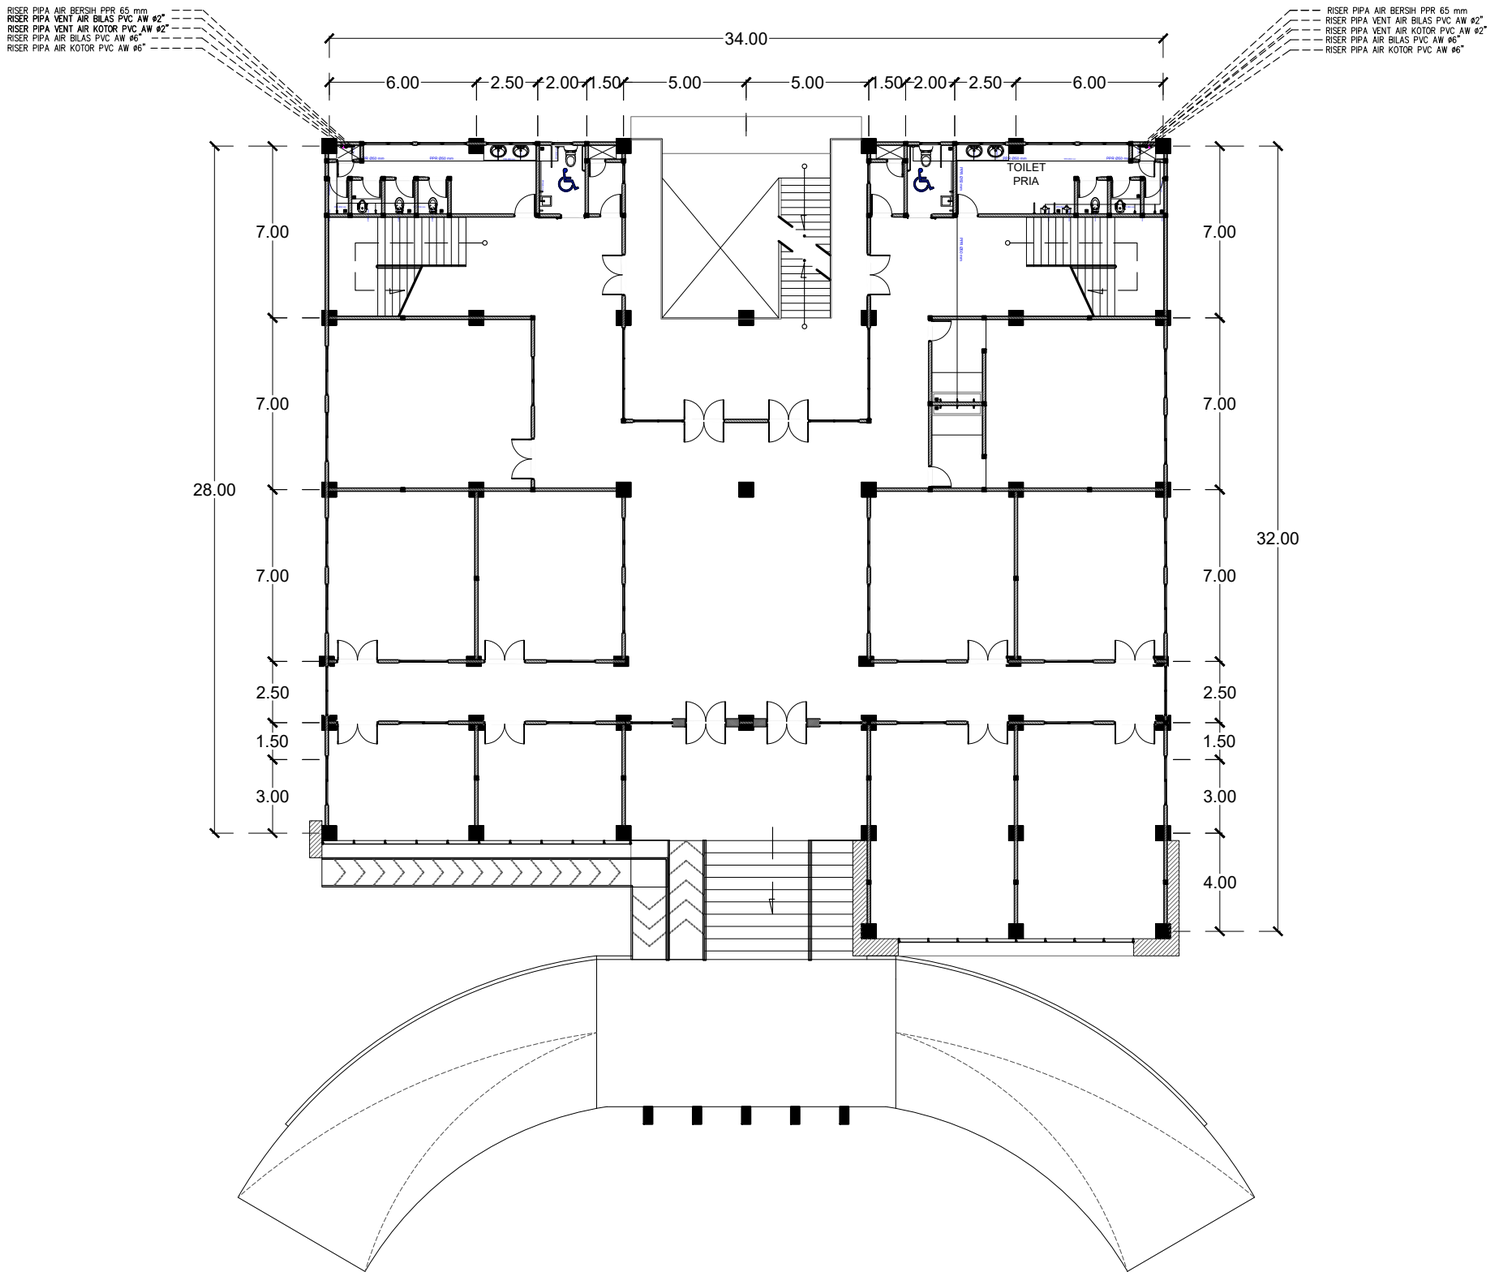

DENAH INSTALASI AIR BERSIH TOILET WANITA & PRIA LT 1

SKALA 1 : 250

INSTANSI

UNIVERSITAS ISLAM NEGERI
AR-RANIRY BANDA ACEH
JL. SYEKH ABDUR RAUF NO.1, KOPELMA DARUSSALAM-BANDA ACEH

Catatan :

Nama Pekerjaan :

PERENCANAAN PEMBANGUNAN GEDUNG RUANG KULIAH TERPADU UIN AR RANIRY BANDA ACEH

Lokasi :

UNIVERSITAS UIN AR RANIRY
BANDA ACEH

Mengetahui :

Konsultan Perencana:

Penanggung Jawab:


Nama Gambar : | SKALA

NO	TANGGAL	REVISI	DIPERIKSA	DISETUJUI
01				
02				
03				
04				

DIRENCANA	TEAM	
DI GAMBAR	TEAM	
DI PERIKSA	TEAM	

UKURAN KERTAS	NO. GAMBAR	TAHUN
A3		2023

HAK CIPTA :
DILARANG MENIRU ATAU MEMPRODUKSI GAMBAR INI BAIK DALAM BENTUK APAPUN KECUALI DENGAN PERSETUJUAN TERTULIS DARI UNIVERSITAS ISLAM NEGERI AR-RANIRY

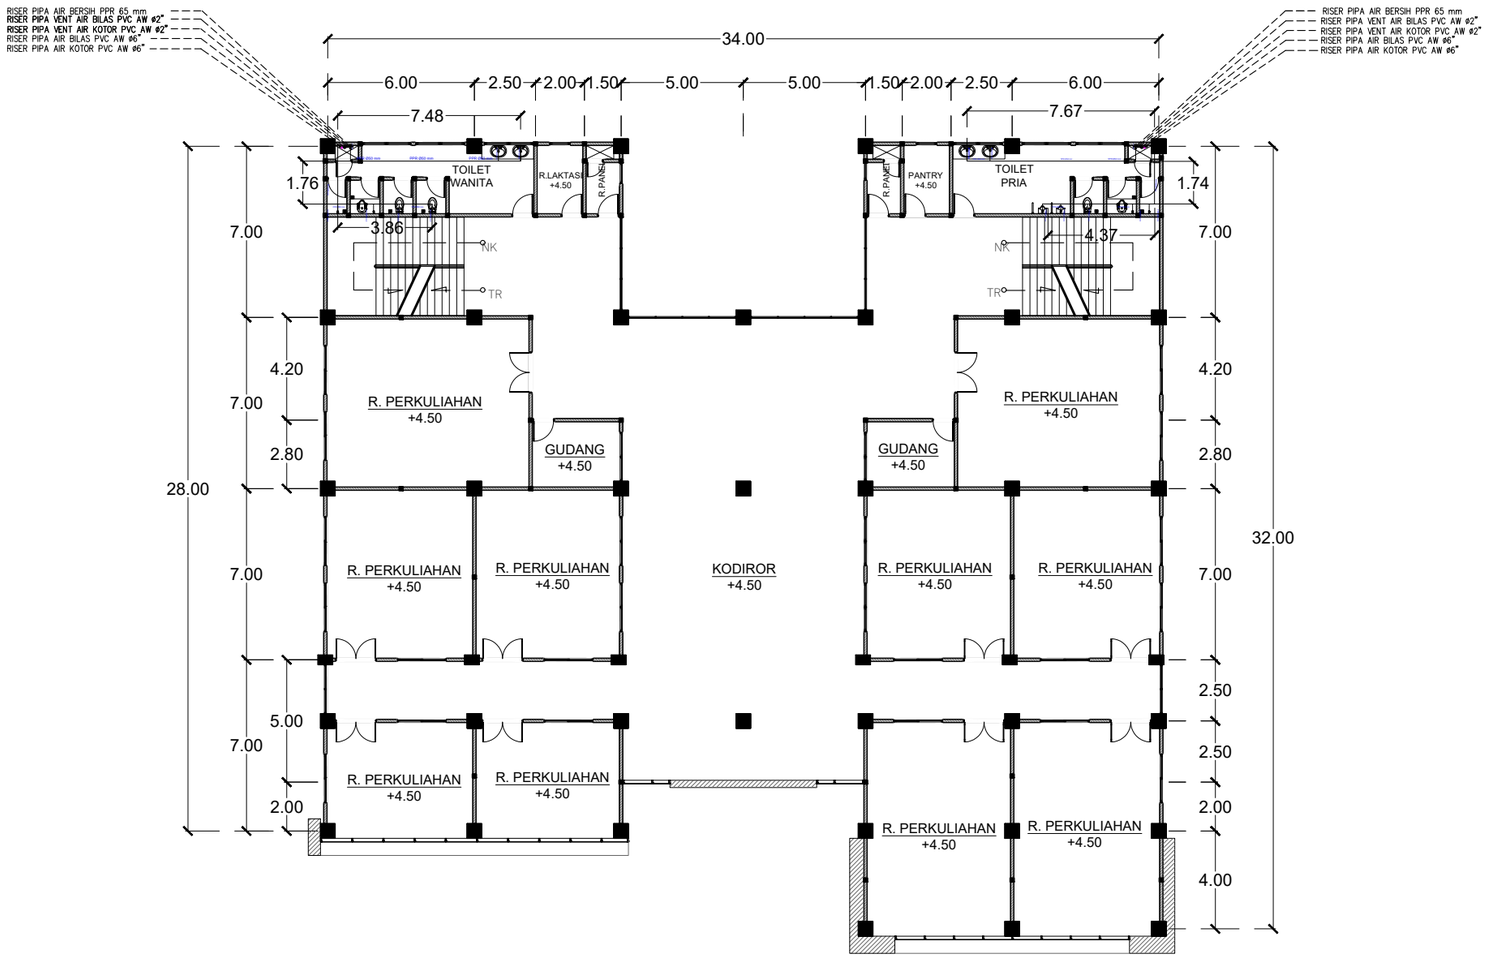

DENAH INSTALASI AIR BERSIH TOILET WANITA & PRIA LT 2

SKALA 1 : 250

INSTANSI

UNIVERSITAS ISLAM NEGERI
AR-RANIRY BANDA ACEH
JL. SYEKH ABDUR RAUF NO.1, KOPELMA DARUSSALAM-BANDA ACEH

Catatan :

Nama Pekerjaan :

PERENCANAAN PEMBANGUNAN GEDUNG RUANG KULIAH TERPADU UIN AR RANIRY BANDA ACEH

Lokasi :

UNIVERSITAS UIN AR RANIRY
BANDA ACEH

Mengetahui :

Konsultan Perencana:

Penanggung Jawab:


Nama Gambar : | SKALA

NO	TANGGAL	REVISI	DIPERIKSA	DISETUJUI
01				
02				
03				
04				

DIRENCANA	TEAM	
DI GAMBAR	TEAM	
DI PERIKSA	TEAM	

UKURAN KERTAS	NO. GAMBAR	TAHUN
A3		2023

HAK CIPTA :
DILARANG MENIRU ATAU MEMPRODUKSI GAMBAR INI BAIK DALAM BENTUK APAPUN KECUALI DENGAN PERSETUJUAN TERTULIS DARI UNIVERSITAS ISLAM NEGERI AR-RANIRY

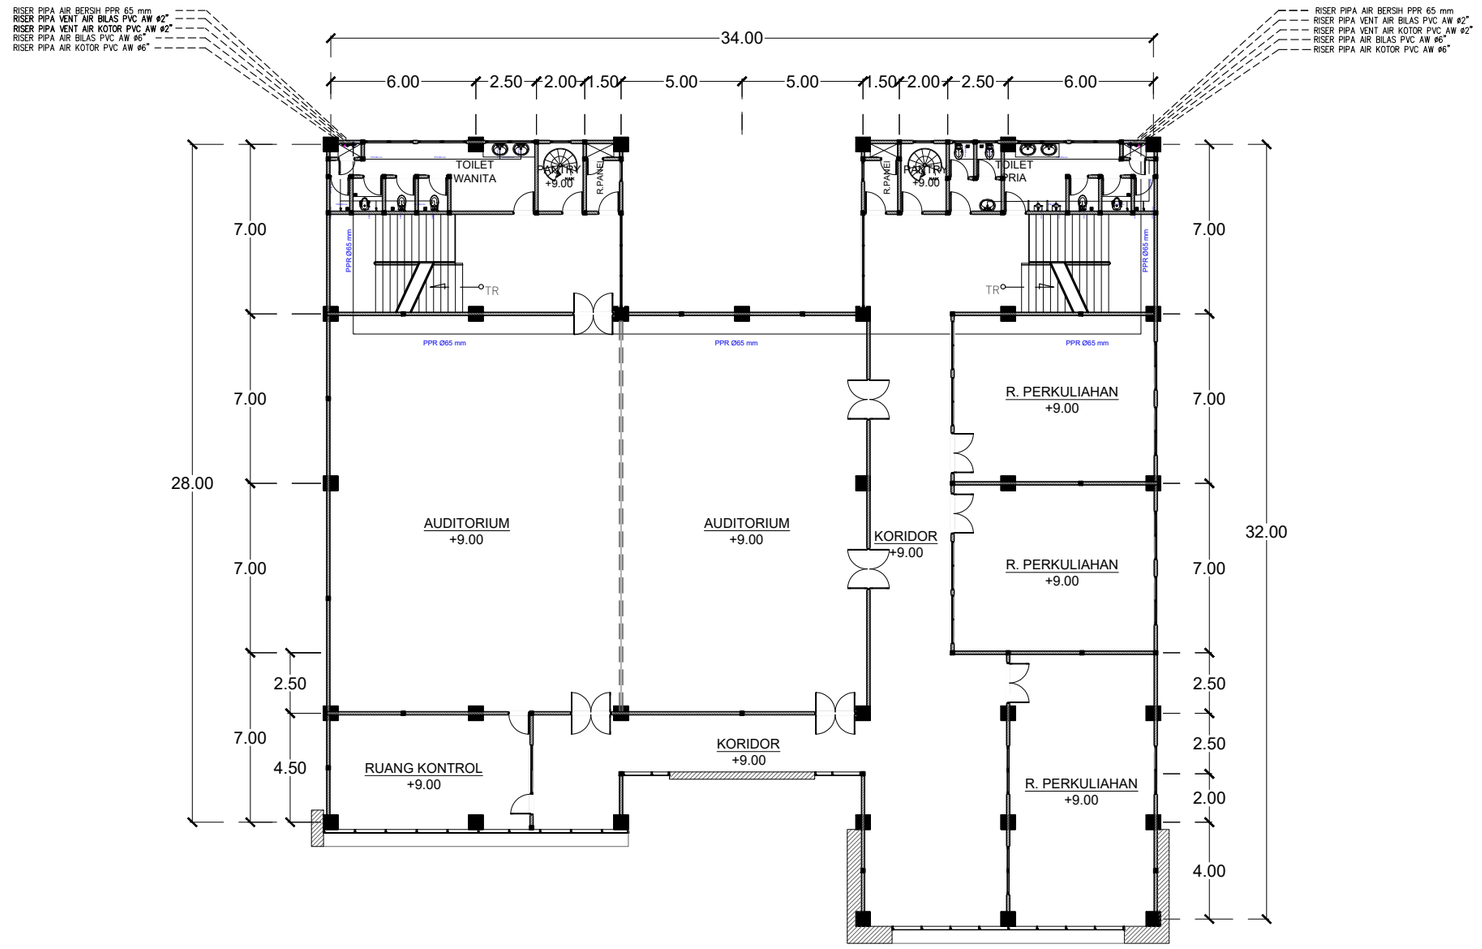

DENAH INSTALASI AIR BERSIH TOILET WANITA & PRIA LT 3

SKALA 1 : 250

INSTANSI

UNIVERSITAS ISLAM NEGERI
AR-RANIRY BANDA ACEH

JL. SYEKH ABDUR RAUF NO.1, KOPELMA DARUSSALAM-BANDA ACEH

Catatan :

Nama Pekerjaan :

PERENCANAAN PEMBANGUNAN GEDUNG RUANG KULIAH TERPADU UIN AR RANIRY BANDA ACEH

Lokasi :

UNIVERSITAS UIN AR RANIRY
BANDA ACEH

Mengetahui :

Konsultan Perencana:


Penanggung Jawab:

Nama Gambar : | SKALA

NO	TANGGAL	REVISI	DIPERIKSA	DISETUJUI
01				
02				
03				
04				

DIRENCANA	TEAM	
DI GAMBAR	TEAM	
DI PERIKSA	TEAM	
UKURAN KERTAS	NO. GAMBAR	TAHUN
A3		2023

HAK CIPTA :
DILARANG MENIRU ATAU MEMPRODUKSI GAMBAR INI BAIK DALAM BENTUK APAPUN KECUALI DENGAN PERSETUJUAN TERTULIS DARI UNIVERSITAS ISLAM NEGERI AR-RANIRY

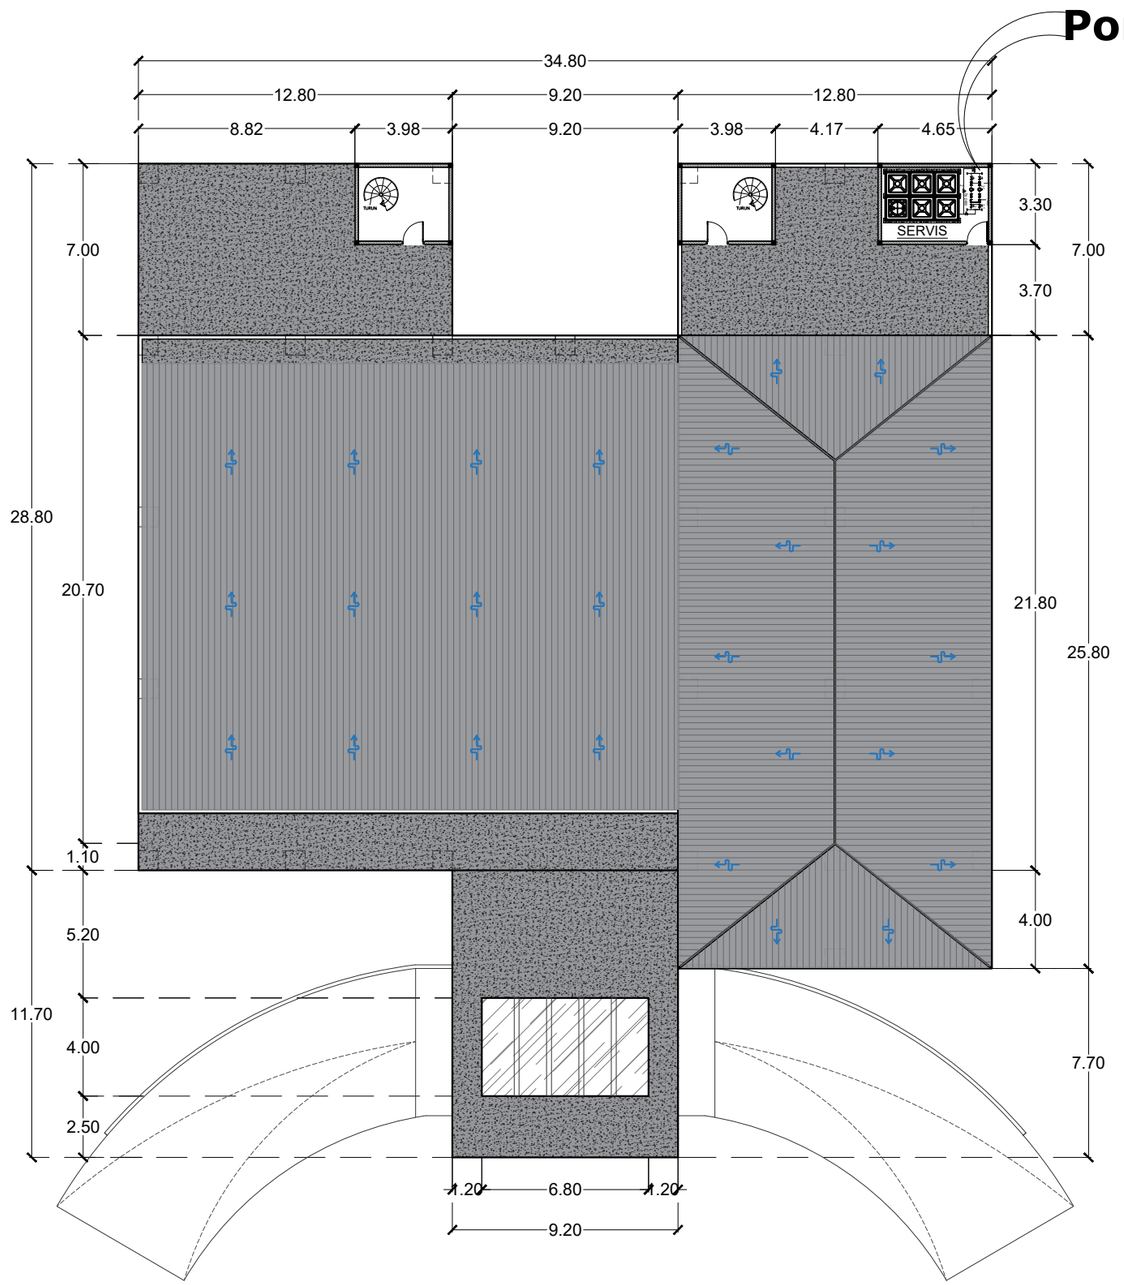

DENAH INSTALASI AIR BERSIH LT ATAP

SKALA 1 : 250

INSTANSI

UNIVERSITAS ISLAM NEGERI
AR-RANIRY BANDA ACEH
JL. SYEKH ABDUR RAUF NO.1, KOPELMA DARUSSALAM-BANDA ACEH

Catatan :

Nama Pekerjaan :

PERENCANAAN PEMBANGUNAN GEDUNG RUANG KULIAH TERPADU UIN AR RANIRY BANDA ACEH

Lokasi :

UNIVERSITAS UIN AR RANIRY
BANDA ACEH

Mengetahui :

Konsultan Perencana:

Penanggung Jawab:


Nama Gambar : | SKALA

NO	TANGGAL	REVISI	DIPERIKSA	DISETUJUI
01				
02				
03				
04				


DIRENCANA	TEAM	
DI GAMBAR	TEAM	
DI PERIKSA	TEAM	

UKURAN KERTAS	NO. GAMBAR	TAHUN
A3		2023


HAK CIPTA :
DILARANG MENIRU ATAU MEMPRODUKSI GAMBAR INI BAIK DALAM BENTUK APAPUN KECUALI DENGAN PERSETUJUAN TERTULIS DARI UNIVERSITAS ISLAM NEGERI AR-RANIRY

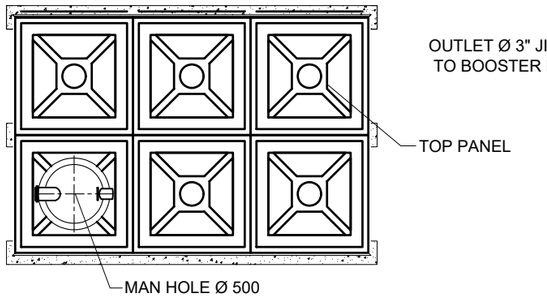


TAMPAK
ATAS

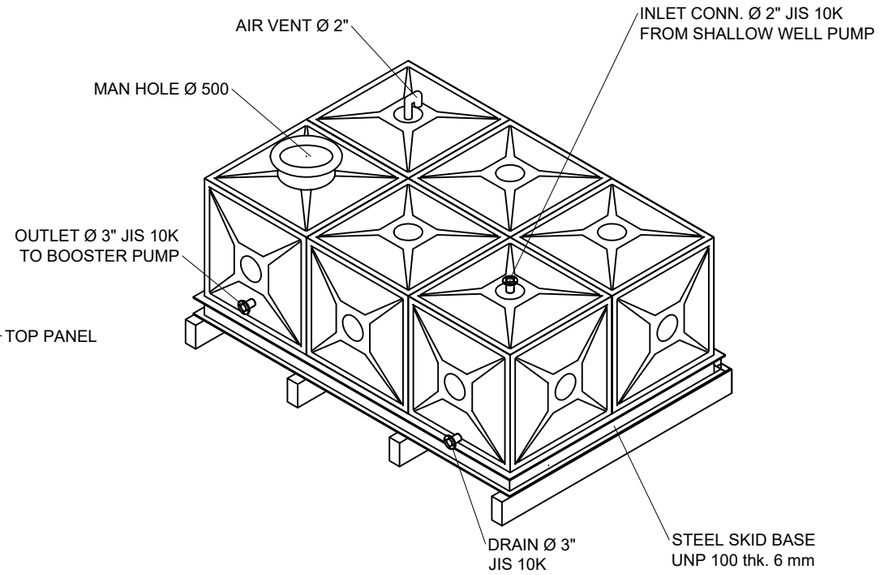

ISOMETRIC

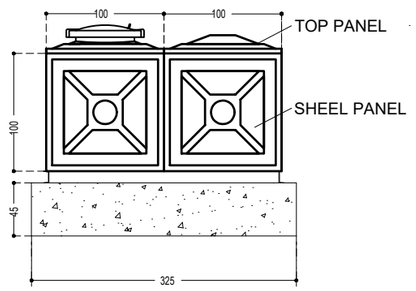

TAMPAK
DEPAN

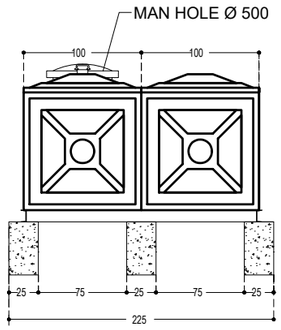

TAMPAK
SAMPING

DETAIL ROOF TANK 6 M^3

SKALA 1 : 50

INSTANSI

UNIVERSITAS ISLAM NEGERI
AR-RANIRY BANDA ACEH
JL. SYEKH ABDUR RAUF NO.1, KOPELMA DARUSSALAM-BANDA ACEH

Catatan :

Nama Pekerjaan :

PERENCANAAN PEMBANGUNAN GEDUNG RUANG KULIAH TERPADU UIN AR RANIRY BANDA ACEH

Lokasi :

UNIVERSITAS UIN AR RANIRY
BANDA ACEH

Mengetahui :

Konsultan Perencana:

Penanggung Jawab:


Nama Gambar :	SKALA

NO	TANGGAL	REVISI	DIPERIKSA	DISETUJUI
01				
02				
03				
04				

DIRENCANA	TEAM	
DI GAMBAR	TEAM	
DI PERIKSA	TEAM	

UKURAN KERTAS	NO. GAMBAR	TAHUN
A3		2023

HAK CIPTA :
DILARANG MENIRU ATAU MEMPRODUKSI GAMBAR INI BAIK DALAM BENTUK APAPUN KECUALI DENGAN PERSETUJUAN TERTULIS DARI UNIVERSITAS ISLAM NEGERI AR-RANIRY

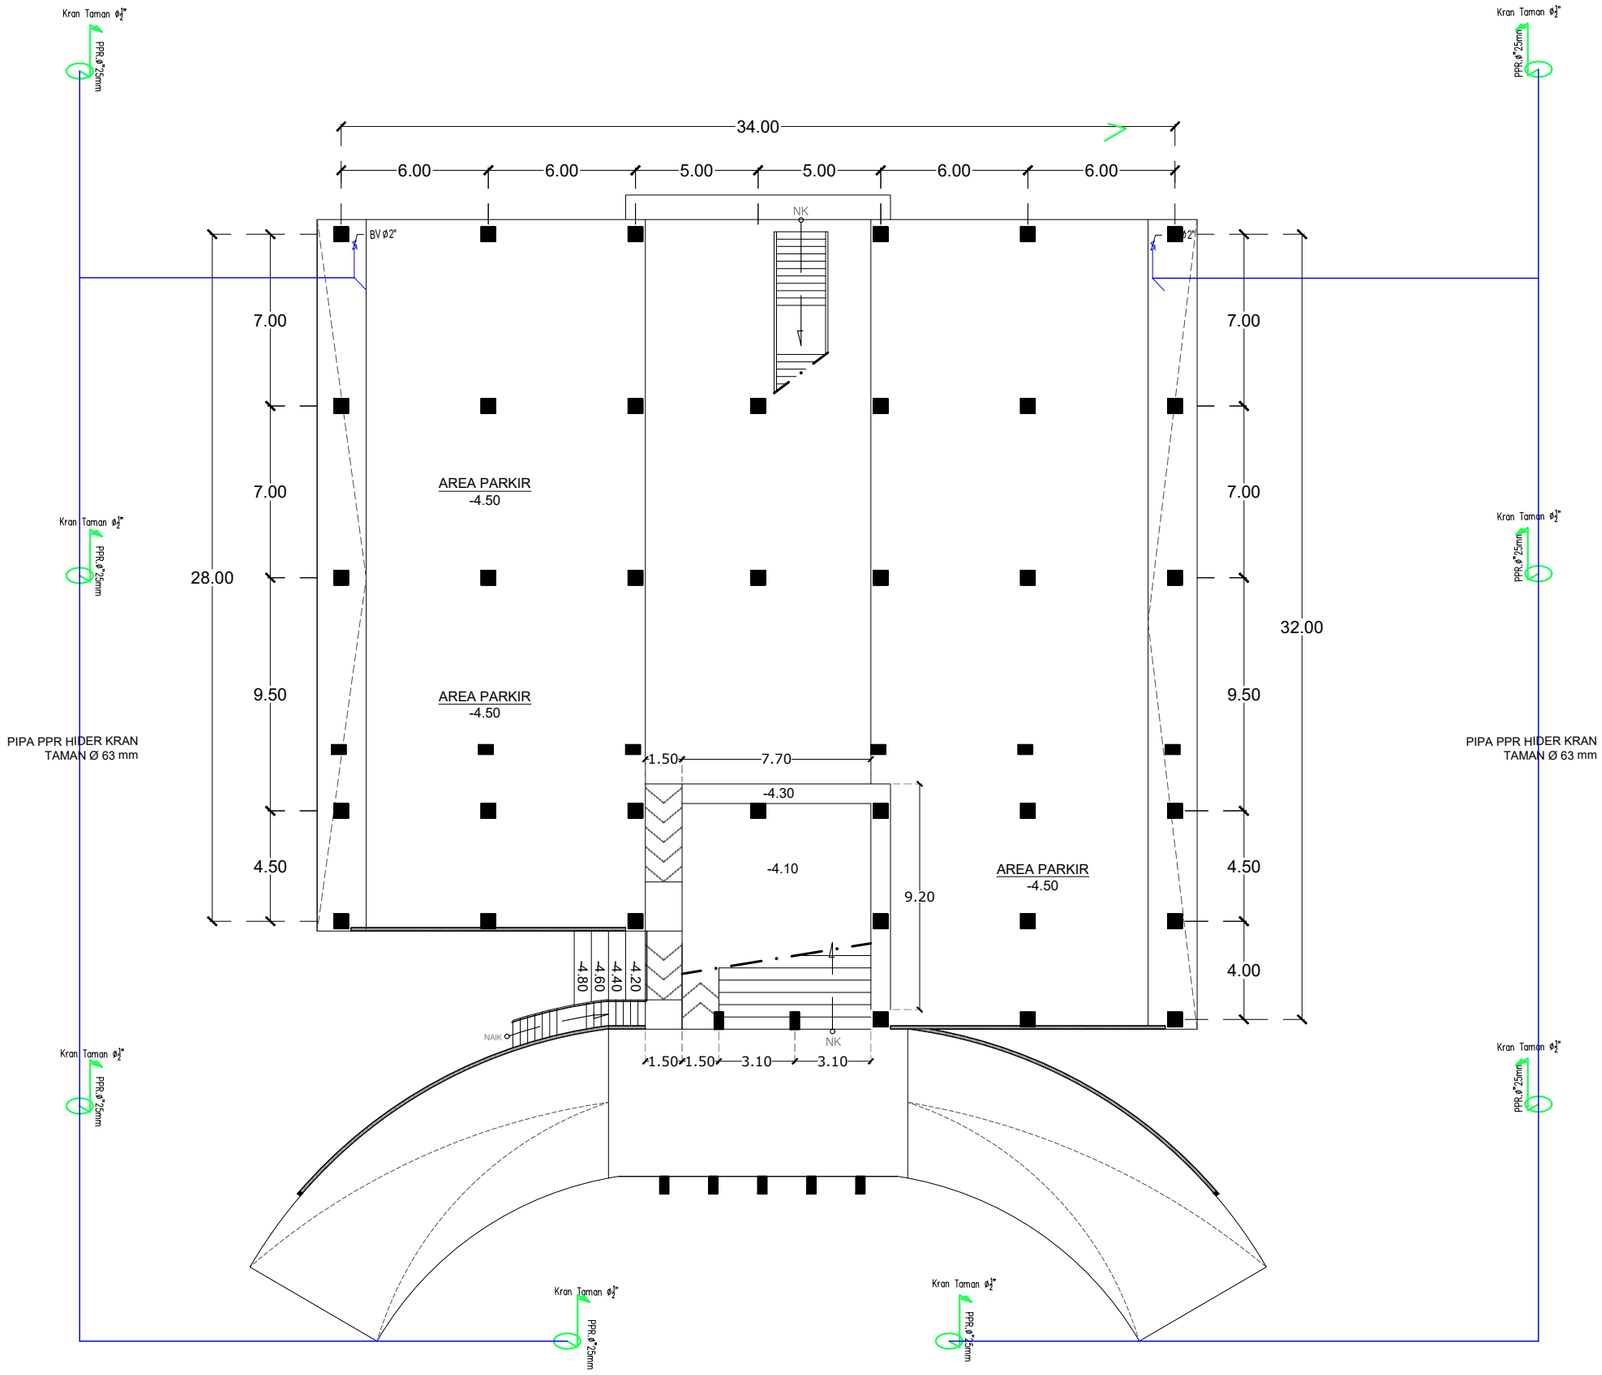

DETAIL INSTALASI KRAN TAMAN

SKALA 1 : 250

INSTANSI

UNIVERSITAS ISLAM NEGERI
AR-RANIRY BANDA ACEH

JL. SYEKH ABDUR RAUF NO.1, KOPELMA DARUSSALAM-BANDA ACEH

Catatan :

Nama Pekerjaan :

PERENCANAAN PEMBANGUNAN GEDUNG RUANG KULIAH TERPADU UIN AR RANIRY BANDA ACEH

Lokasi :

UNIVERSITAS UIN AR RANIRY
BANDA ACEH

Mengetahui :

Konsultan Perencana:

Penanggung Jawab:


Nama Gambar : | SKALA

NO	TANGGAL	REVISI	DIPERIKSA	DISETUJUI
01				
02				
03				
04				

DIRENCANA	TEAM	
DI GAMBAR	TEAM	
DI PERIKSA	TEAM	

UKURAN KERTAS	NO. GAMBAR	TAHUN
A3		2023

HAK CIPTA :
DILARANG MENIRU ATAU MEMPRODUKSI GAMBAR INI BAIK DALAM BENTUK APAPUN KECUALI DENGAN PERSETUJUAN TERTULIS DARI UNIVERSITAS ISLAM NEGERI AR-RANIRY

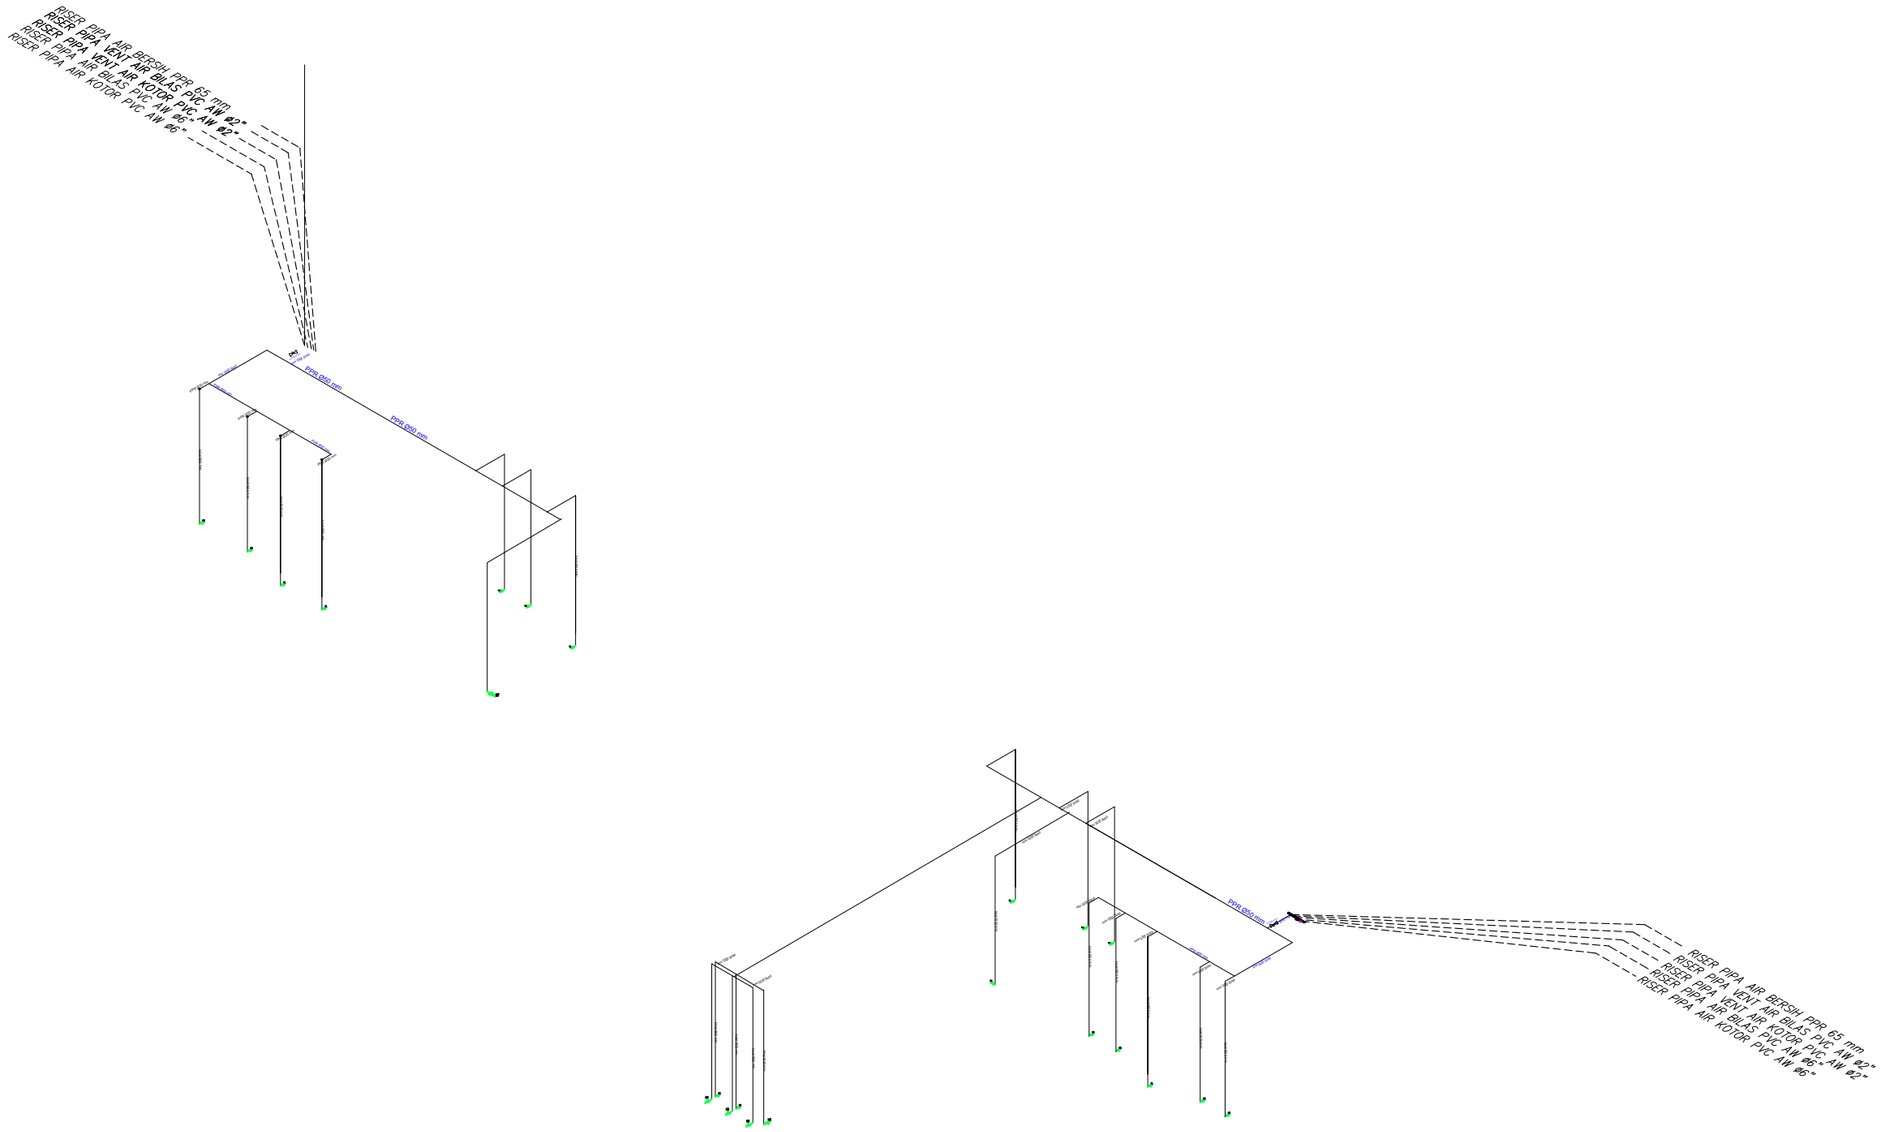

ISOMETRI INSTALASI AIR BERSIH TOILET WANITA PRIA LT - 1

SKALA 1 : 250

INSTANSI

UNIVERSITAS ISLAM NEGERI
AR-RANIRY BANDA ACEH

JL. SYEKH ABDUR RAUF NO.1, KOPELMA DARUSSALAM-BANDA ACEH

Catatan :

Nama Pekerjaan :

PERENCANAAN PEMBANGUNAN GEDUNG RUANG KULIAH TERPADU UIN AR RANIRY BANDA ACEH

Lokasi :

UNIVERSITAS UIN AR RANIRY
BANDA ACEH

Mengetahui :

Konsultan Perencana:

Penanggung Jawab:


Nama Gambar :	SKALA


NO	TANGGAL	REVISI	DIPERIKSA	DISETUJUI
01				
02				
03				
04				

DIRENCANA	TEAM	
DI GAMBAR	TEAM	
DI PERIKSA	TEAM	

UKURAN KERTAS	NO. GAMBAR	TAHUN
A3		2023

HAK CIPTA :
DILARANG MENIRU ATAU MEMPRODUKSI GAMBAR INI BAIK DALAM BENTUK APAPUN KECUALI DENGAN PERSETUJUAN TERTULIS DARI UNIVERSITAS ISLAM NEGERI AR-RANIRY

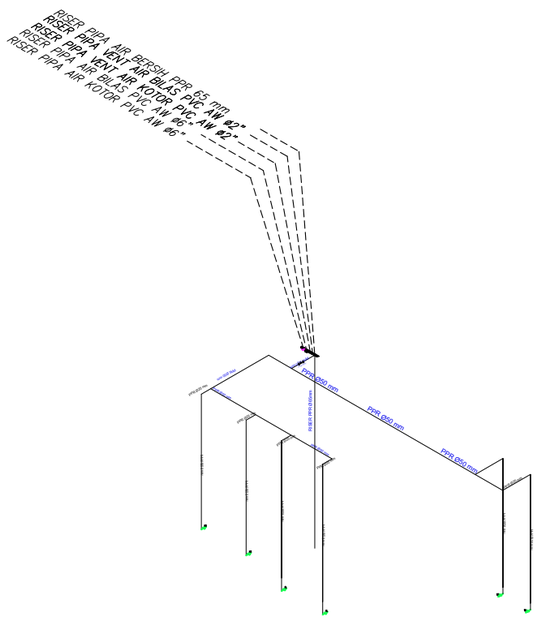

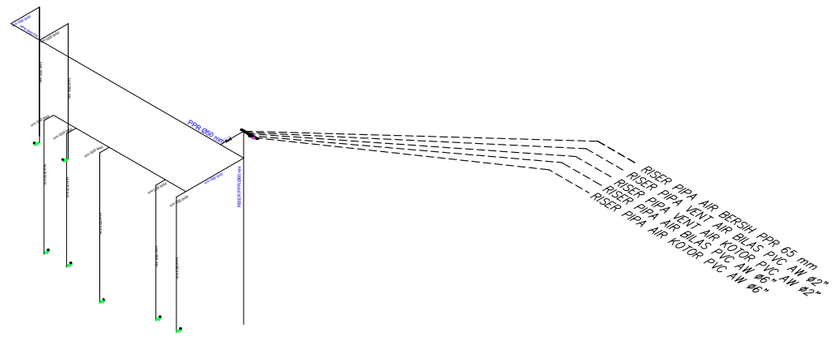

ISOMETRI INSTALASI AIR BERSIH TOILET WANITA PRIIA LT - 2

SKALA 1 : 250

INSTANSI

UNIVERSITAS ISLAM NEGERI
AR-RANIRY BANDA ACEH
JL. SYEKH ABDUR RAUF NO.1, KOPELMA DARUSSALAM-BANDA ACEH

Catatan :

Nama Pekerjaan :

PERENCANAAN PEMBANGUNAN GEDUNG RUANG KULIAH TERPADU UIN AR RANIRY BANDA ACEH

Lokasi :

UNIVERSITAS UIN AR RANIRY
BANDA ACEH

Mengetahui :

Konsultan Perencana:

Penanggung Jawab:


Nama Gambar :	SKALA


NO	TANGGAL	REVISI	DIPERIKSA	DISETUJUI
01				
02				
03				
04				

DIRENCANA	TEAM	
DI GAMBAR	TEAM	
DI PERIKSA	TEAM	

UKURAN KERTAS	NO. GAMBAR	TAHUN
A3		2023

HAK CIPTA :
DILARANG MENIRU ATAU MEMPRODUKSI GAMBAR INI BAIK DALAM BENTUK APAPUN KECUALI DENGAN PERSETUJUAN TERTULIS DARI UNIVERSITAS ISLAM NEGERI AR-RANIRY

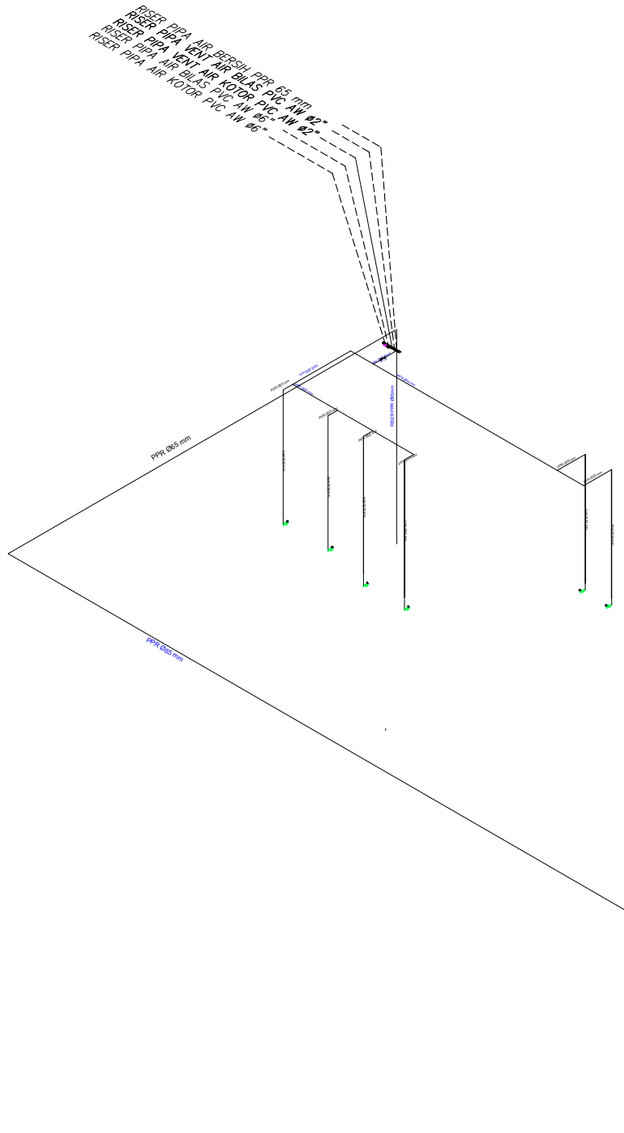

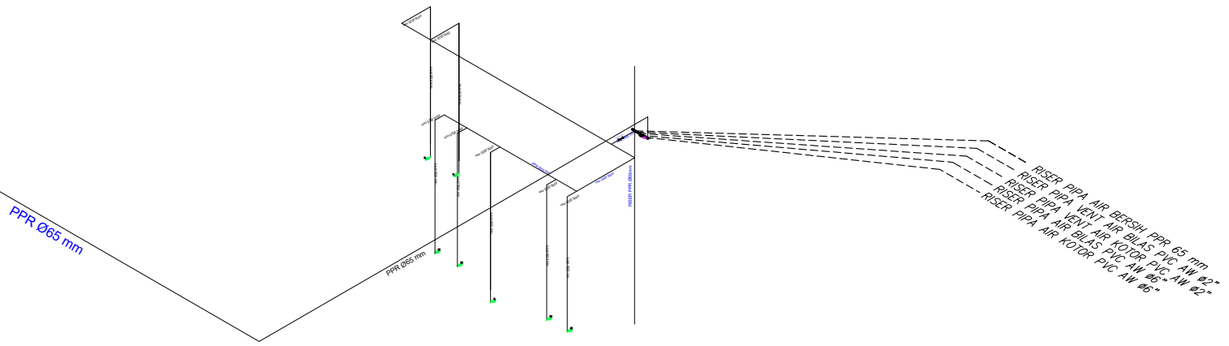

ISOMETRI INSTALASI AIR BERSIH TOILET WANITA PRIIA LT - 3

SKALA 1 : 250

INSTANSI

UNIVERSITAS ISLAM NEGERI
AR-RANIRY BANDA ACEH
JL. SYEKH ABDUR RAUF NO.1, KOPELMA DARUSSALAM-BANDA ACEH

Catatan :

Nama Pekerjaan :

PERENCANAAN PEMBANGUNAN GEDUNG RUANG KULIAH TERPADU UIN AR RANIRY BANDA ACEH

Lokasi :

UNIVERSITAS UIN AR RANIRY
BANDA ACEH

Mengetahui :

Konsultan Perencana:

Penanggung Jawab:


Nama Gambar : | SKALA

NO	TANGGAL	REVISI	DIPERIKSA	DISETUJUI
01				
02				
03				
04				

DIRENCANA	TEAM	
DI GAMBAR	TEAM	
DI PERIKSA	TEAM	

UKURAN KERTAS	NO. GAMBAR	TAHUN
A3		2023

HAK CIPTA :
DILARANG MENIRU ATAU MEMPRODUKSI GAMBAR INI BAIK DALAM BENTUK APAPUN KECUALI DENGAN PERSETUJUAN TERTULIS DARI UNIVERSITAS ISLAM NEGERI AR-RANIRY

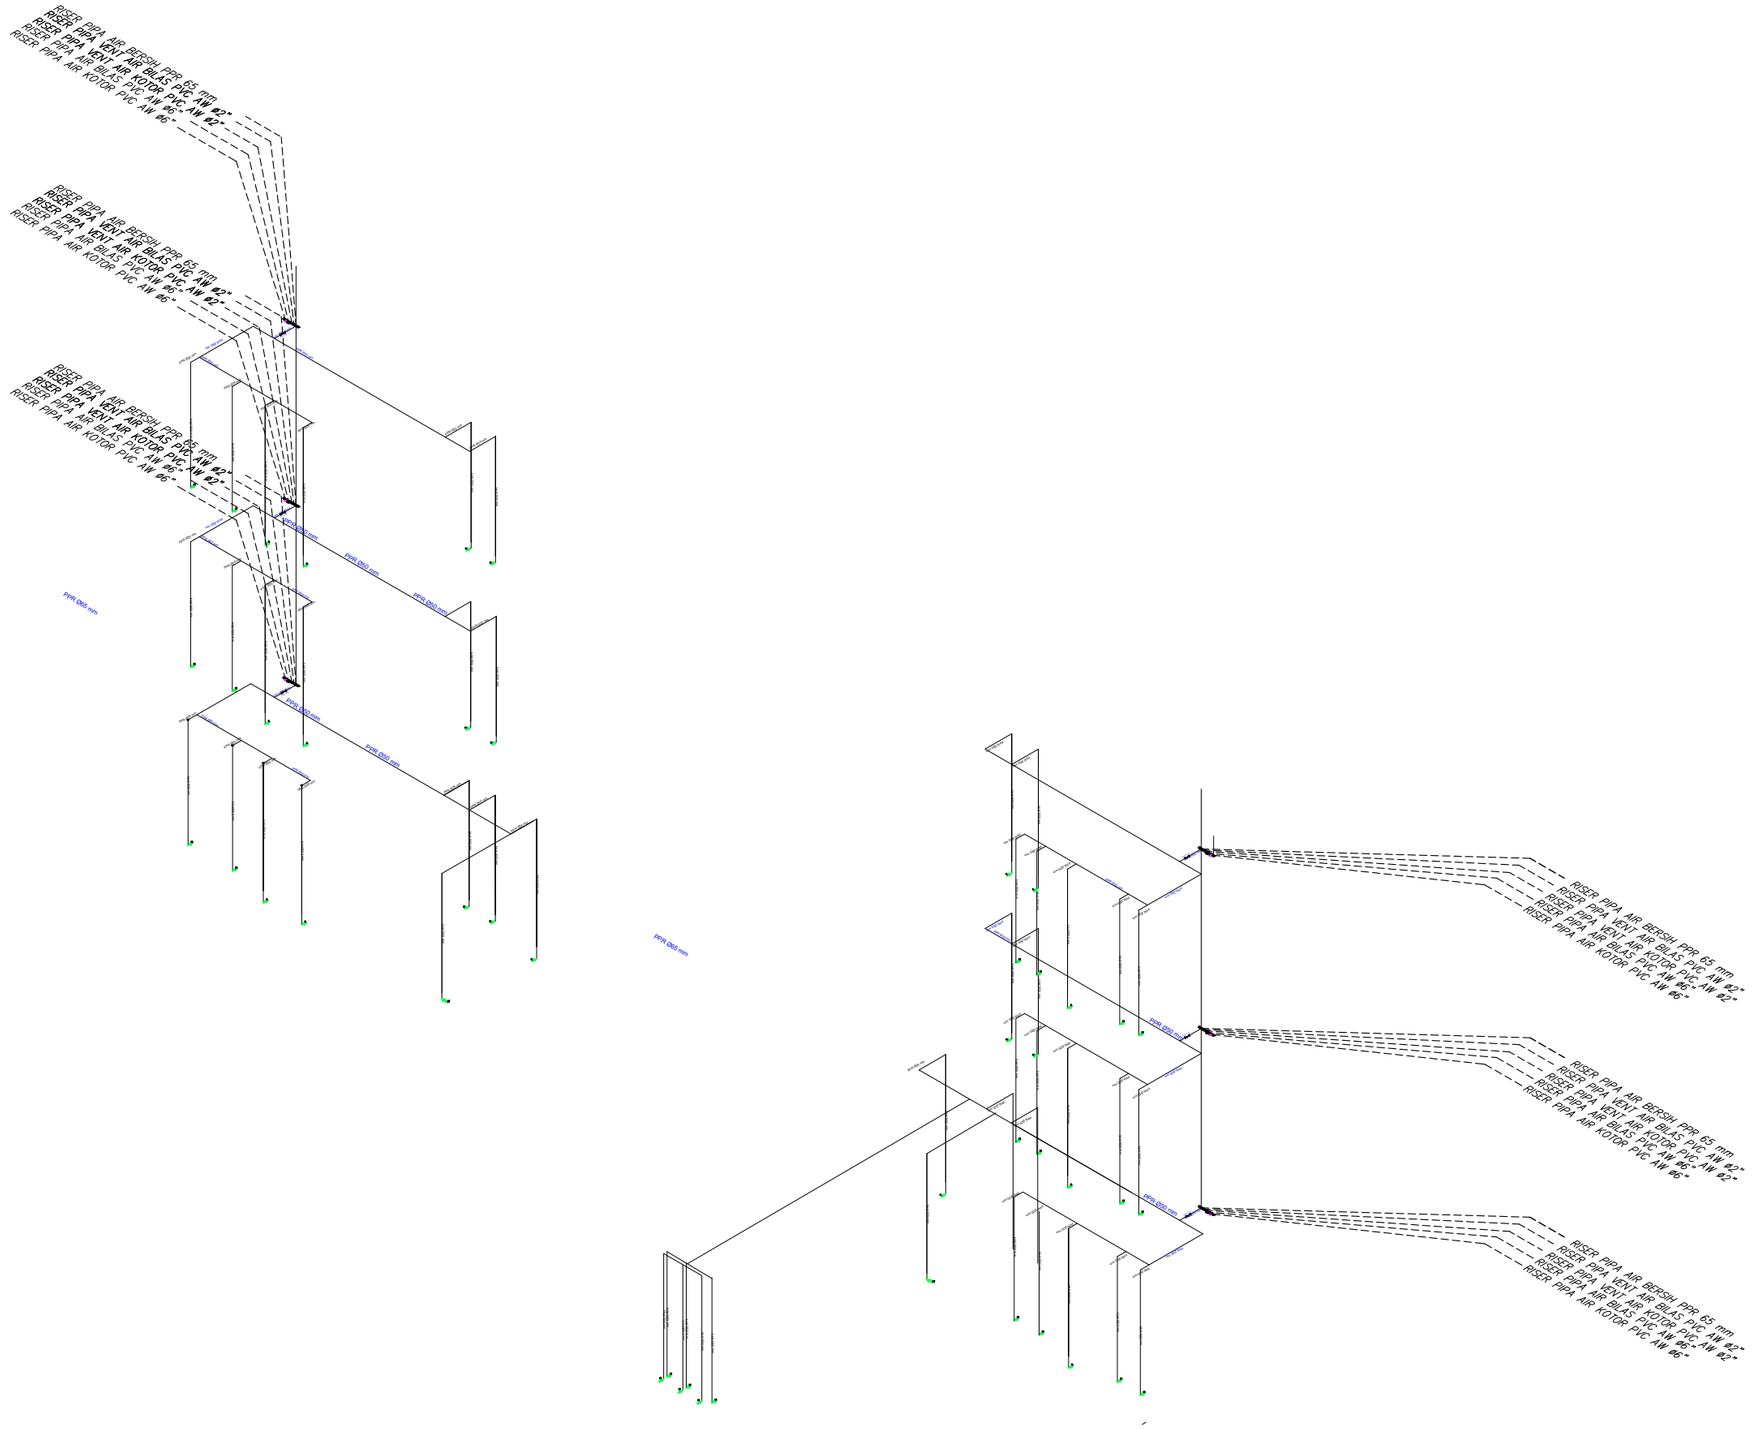

ISOMETRI INSTALASI AIR BERSIH TOILET WANITA PRIIA LT - 1 SD LT - 3

SKALA 1 : 250

INSTANSI

UNIVERSITAS ISLAM NEGERI
AR-RANIRY BANDA ACEH
JL. SYEKH ABDUR RAUF NO.1, KOPELMA DARUSSALAM-BANDA ACEH

Catatan :

Nama Pekerjaan :

PERENCANAAN PEMBANGUNAN GEDUNG RUANG KULIAH TERPADU UIN AR RANIRY BANDA ACEH

Lokasi :

UNIVERSITAS UIN AR RANIRY
BANDA ACEH

Mengetahui :

Konsultan Perencana:


Penanggung Jawab:

Nama Gambar : | SKALA

NO	TANGGAL	REVISI	DIPERIKSA	DISETUJUI
01				
02				
03				
04				

DIRENCANA	TEAM	
DI GAMBAR	TEAM	
DI PERIKSA	TEAM	
UKURAN KERTAS	NO. GAMBAR	TAHUN
A3		2023

HAK CIPTA :
DILARANG MENIRU ATAU MEMPRODUKSI GAMBAR INI BAIK DALAM BENTUK APAPUN KECUALI DENGAN PERSETUJUAN TERTULIS DARI UNIVERSITAS ISLAM NEGERI AR-RANIRY

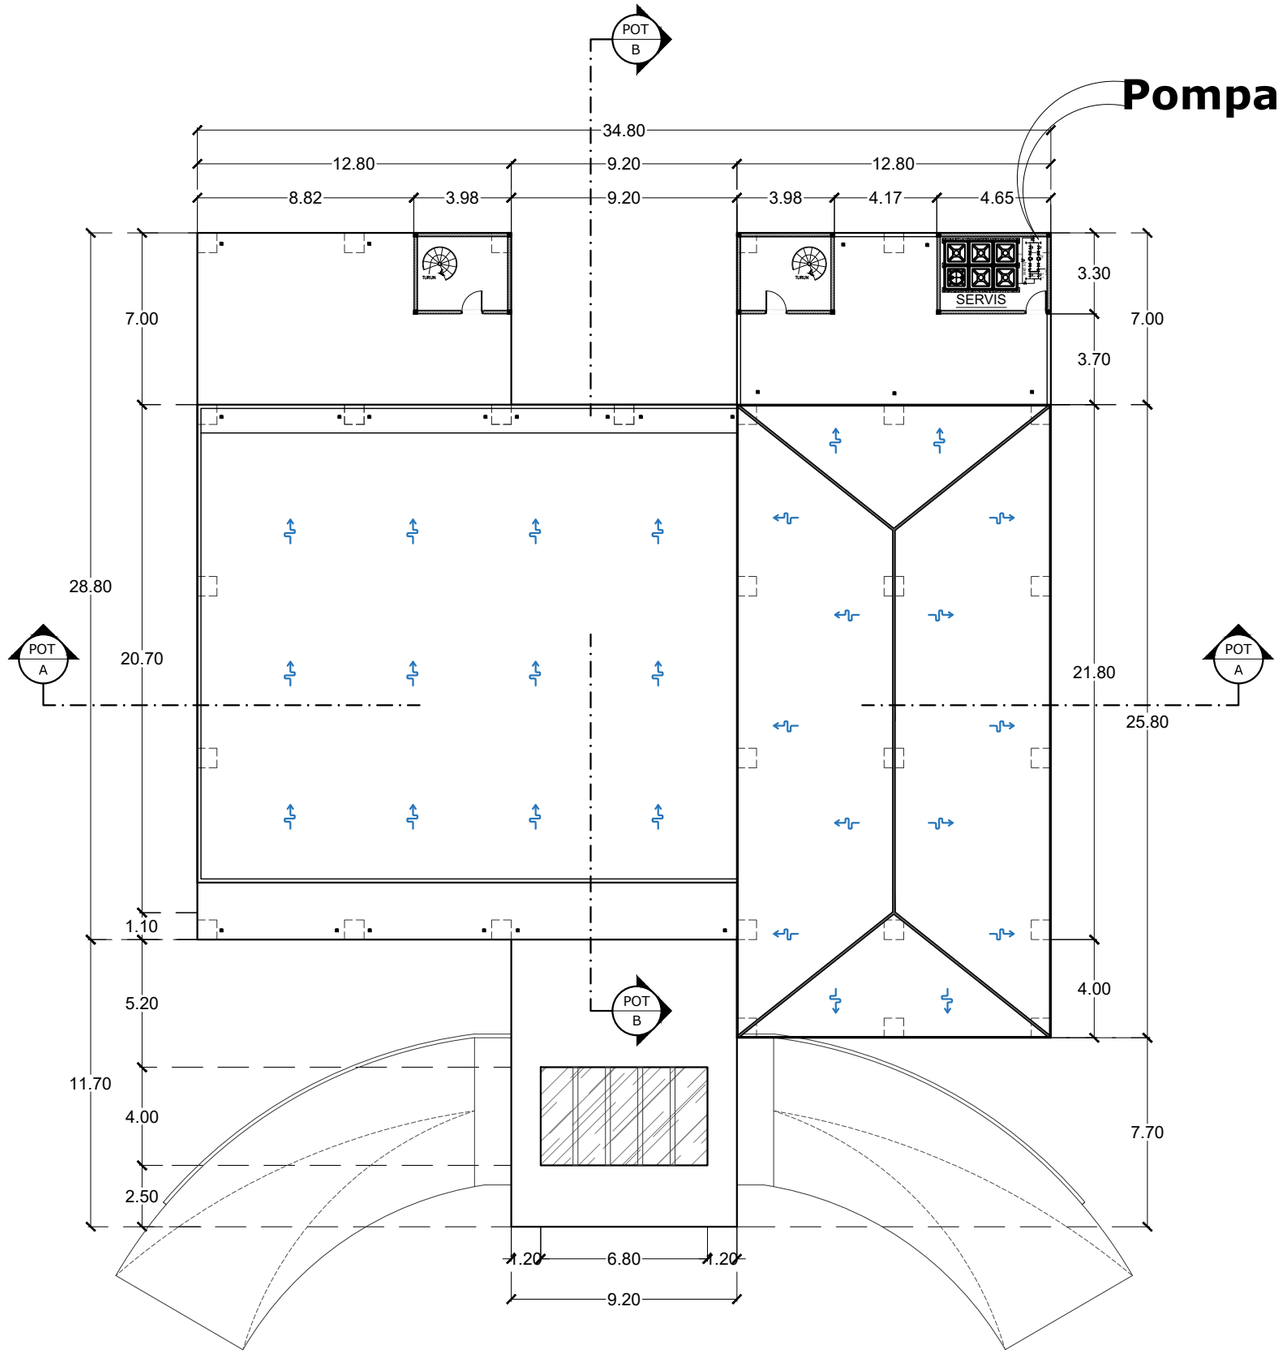

DENAH INSTALASI AIR HUJAN ATAP

SKALA 1 : 250

INSTANSI

UNIVERSITAS ISLAM NEGERI
AR-RANIRY BANDA ACEH
JL. SYEKH ABDUR RAUF NO.1, KOPELMA DARUSSALAM-BANDA ACEH

Catatan :

Nama Pekerjaan :

PERENCANAAN PEMBANGUNAN GEDUNG RUANG KULIAH TERPADU UIN AR RANIRY BANDA ACEH

Lokasi :

UNIVERSITAS UIN AR RANIRY
BANDA ACEH

Mengetahui :

Konsultan Perencana:

Penanggung Jawab:


Nama Gambar :	SKALA

NO	TANGGAL	REVISI	DIPERIKSA	DISETUJUI
01				
02				
03				
04				

DIRENCANA	TEAM	
DI GAMBAR	TEAM	
DI PERIKSA	TEAM	

UKURAN KERTAS	NO. GAMBAR	TAHUN
A3		2023

HAK CIPTA :
DILARANG MENIRU ATAU MEMPRODUKSI GAMBAR INI BAIK DALAM BENTUK APAPUN KECUALI DENGAN PERSETUJUAN TERTULIS DARI UNIVERSITAS ISLAM NEGERI AR-RANIRY

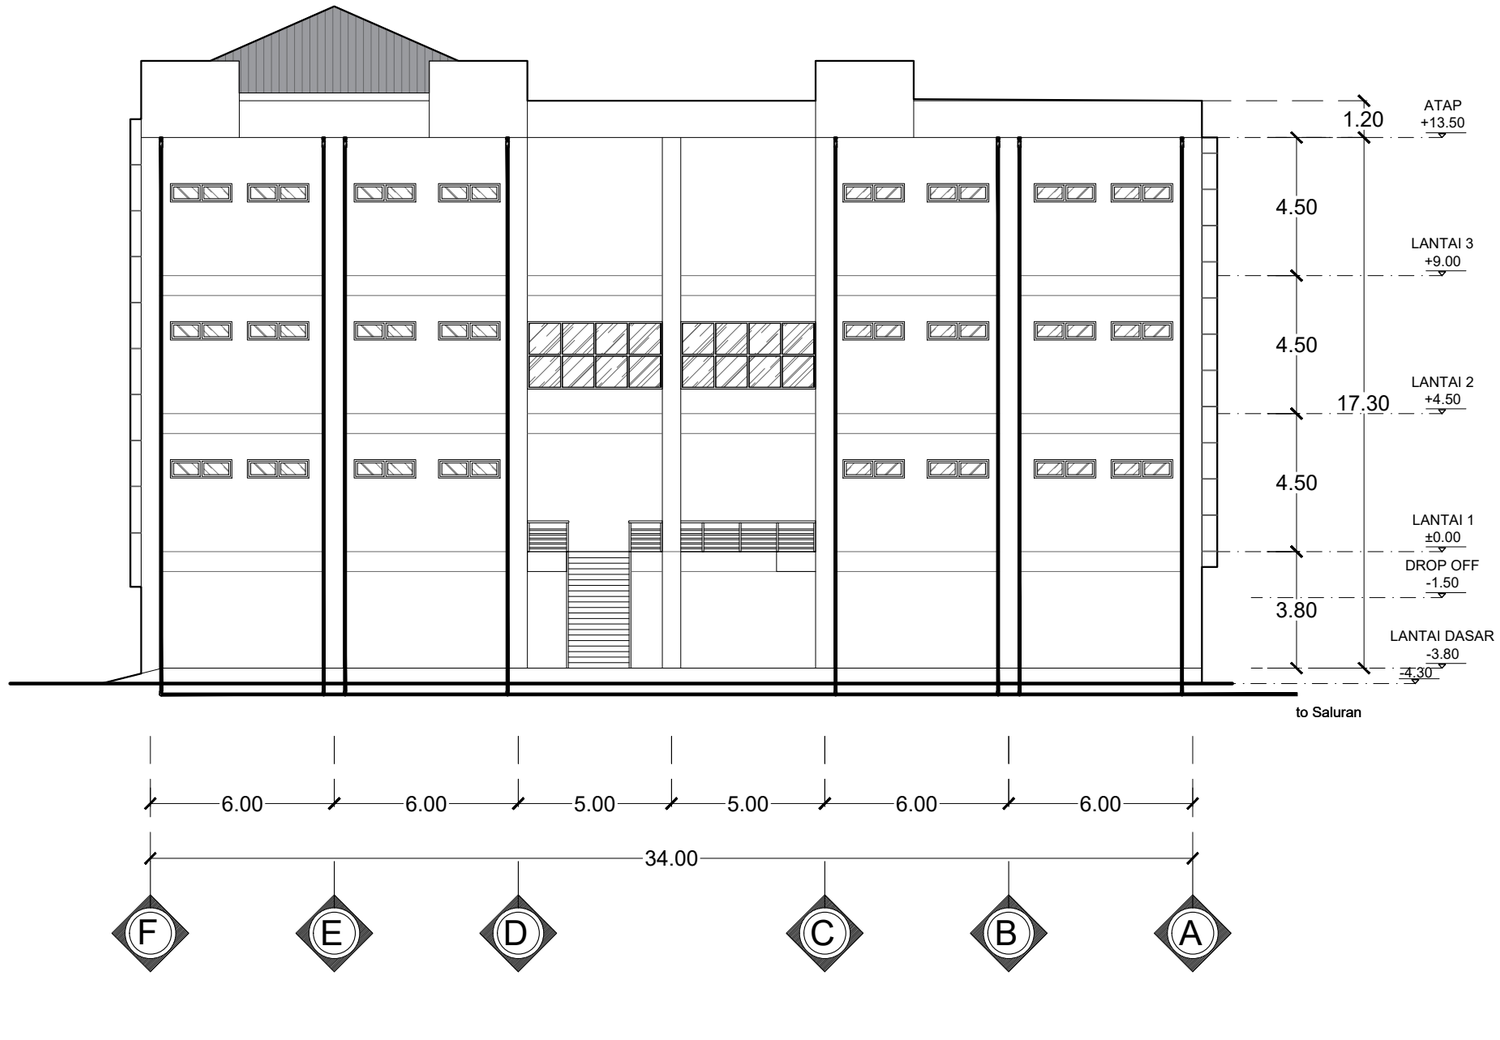

PIPA AIR HUJAN POTONGAN A-A

SKALA 1 : 250

INSTANSI

UNIVERSITAS ISLAM NEGERI
AR-RANIRY BANDA ACEH
JL. SYEKH ABDUR RAUF NO.1, KOPELMA DARUSSALAM-BANDA ACEH

Catatan :

Nama Pekerjaan :

PERENCANAAN PEMBANGUNAN GEDUNG RUANG KULIAH TERPADU UIN AR RANIRY BANDA ACEH

Lokasi :

UNIVERSITAS UIN AR RANIRY
BANDA ACEH

Mengetahui :

Konsultan Perencana:


Penanggung Jawab:

Nama Gambar :	SKALA

NO	TANGGAL	REVISI	DIPERIKSA	DISETUJUI
01				
02				
03				
04				

DIRENCANA	TEAM	
DI GAMBAR	TEAM	
DI PERIKSA	TEAM	
UKURAN KERTAS	NO. GAMBAR	TAHUN
A3		2023

HAK CIPTA :
DILARANG MENIRU ATAU MEMPRODUKSI GAMBAR INI BAIK DALAM BENTUK APAPUN KECUALI DENGAN PERSETUJUAN TERTULIS DARI UNIVERSITAS ISLAM NEGERI AR-RANIRY

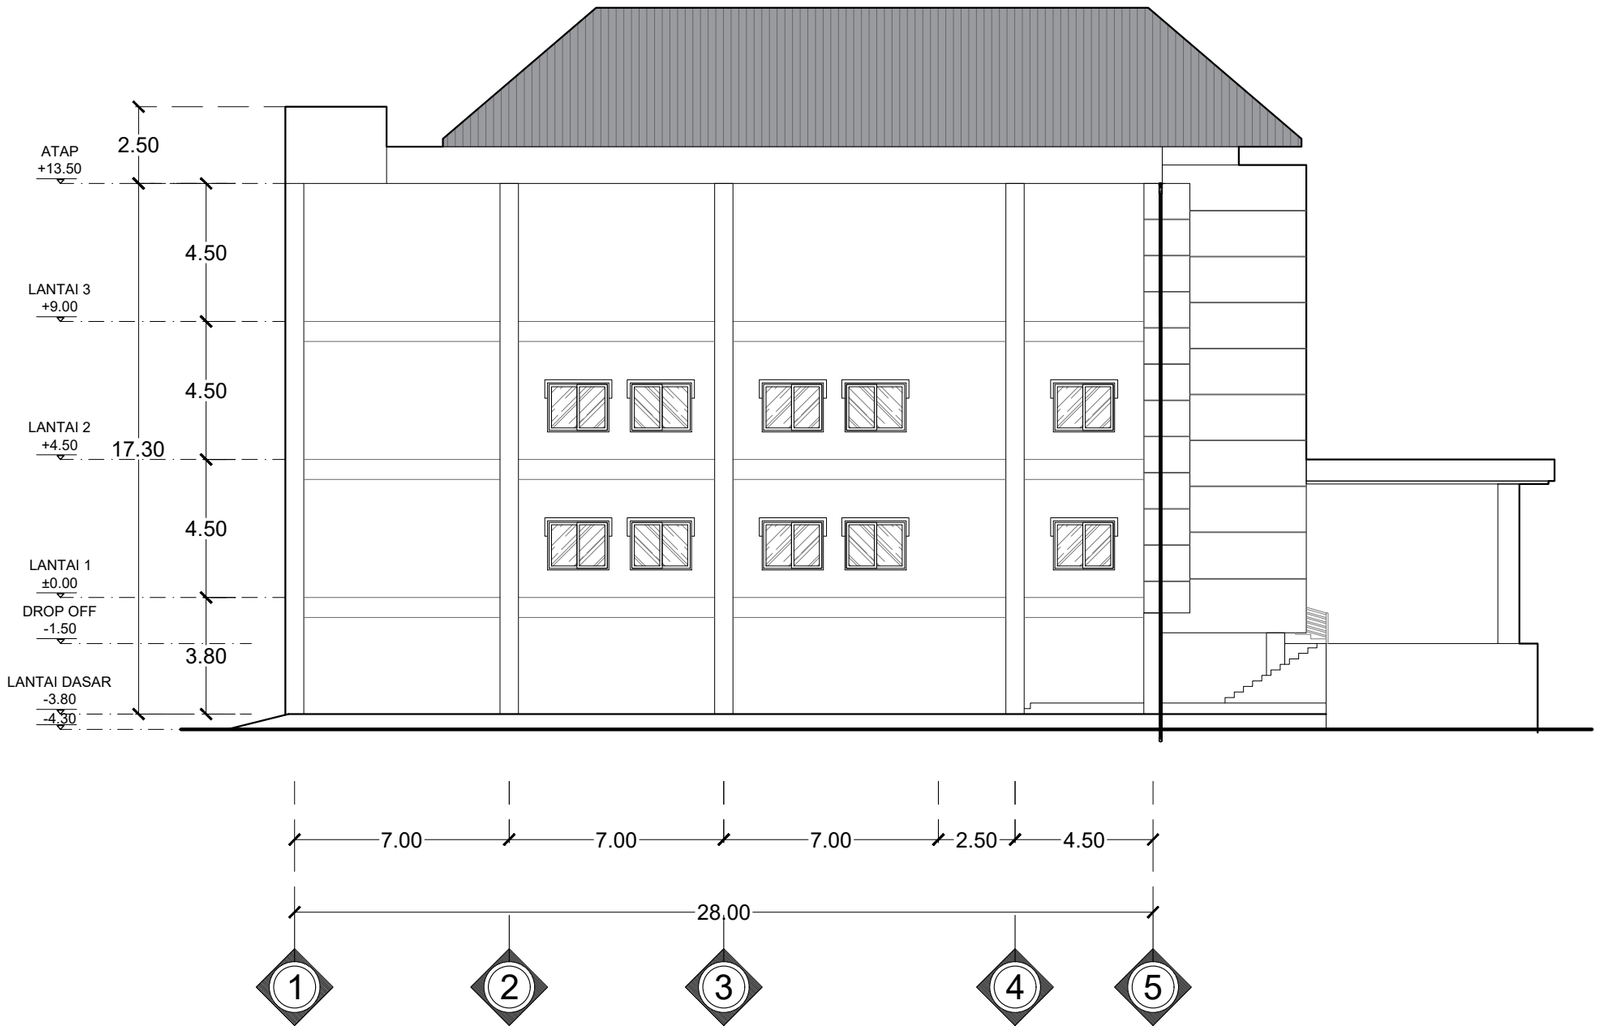

PIPA AIR HUJAN POTONGAN B-B

SKALA 1 : 250

INSTANSI

UNIVERSITAS ISLAM NEGERI
AR-RANIRY BANDA ACEH
JL. SYEKH ABDUR RAUF NO.1, KOPELMA DARUSSALAM-BANDA ACEH

Catatan :

Nama Pekerjaan :

PERENCANAAN PEMBANGUNAN GEDUNG RUANG KULIAH TERPADU UIN AR RANIRY BANDA ACEH

Lokasi :

UNIVERSITAS UIN AR RANIRY
BANDA ACEH

Mengetahui :

Konsultan Perencana:

Penanggung Jawab:


Nama Gambar : | SKALA

NO	TANGGAL	REVISI	DIPERIKSA	DISETUJUI
01				
02				
03				
04				


DIRENCANA	TEAM	
DI GAMBAR	TEAM	
DI PERIKSA	TEAM	

UKURAN KERTAS	NO. GAMBAR	TAHUN
A3		2023

HAK CIPTA :
DILARANG MENIRU ATAU MEMPRODUKSI GAMBAR INI BAIK DALAM BENTUK APAPUN KECUALI DENGAN PERSETUJUAN TERTULIS DARI UNIVERSITAS ISLAM NEGERI AR-RANIRY

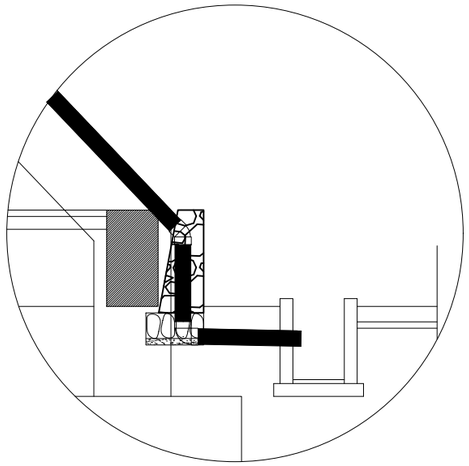


DETAIL A – A
SKALA : NTS

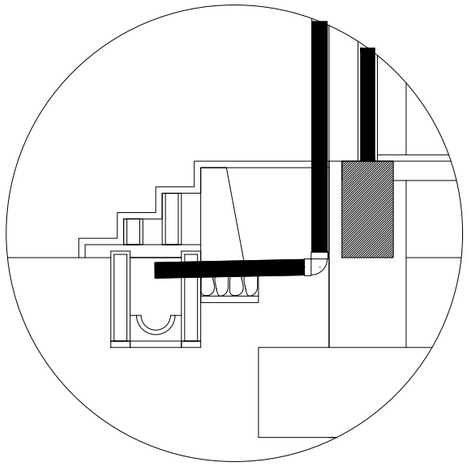


DETAIL B – B
SKALA : NTS

ROOF DRAIN BULAT


ROOF DRAIN SUDUT

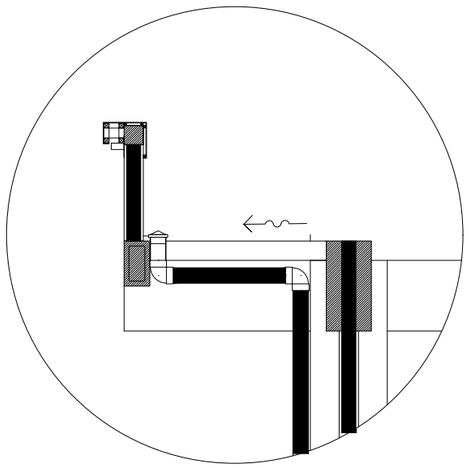

DETAIL E – E
SKALA : NTS

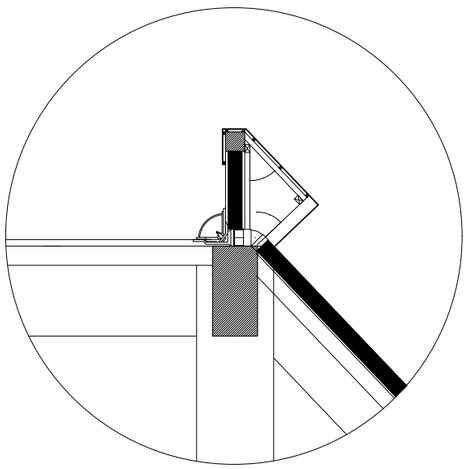

DETAIL D – D
SKALA : NTS

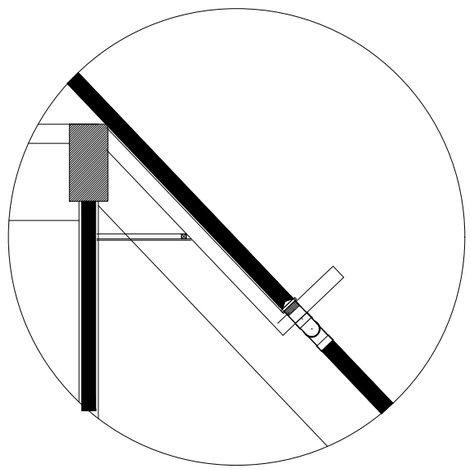

DETAIL C – C
SKALA : NTS

DETAIL PIPA AIR HUJAN DAN ROOFDRAIN
SKALA NTS

INSTANSI

UNIVERSITAS ISLAM NEGERI
AR-RANIRY BANDA ACEH
JL. SYEKH ABDUR RAUF NO.1, KOPELMA DARUSSALAM-BANDA ACEH

Catatan :

Nama Pekerjaan :

PERENCANAAN PEMBANGUNAN GEDUNG RUANG KULIAH TERPADU UIN AR RANIRY BANDA ACEH

Lokasi :

UNIVERSITAS UIN AR RANIRY
BANDA ACEH

Mengetahui :

Konsultan Perencana:

Penanggung Jawab:

Nama Gambar :	SKALA

NO	TANGGAL	REVISI	DIPERIKSA	DISETUJUI
01				
02				
03				
04				

DIRENCANA	TEAM	
DI GAMBAR	TEAM	
DI PERIKSA	TEAM	

UKURAN KERTAS	NO. GAMBAR	TAHUN
A3		2023


HAK CIPTA :
DILARANG MENIRU ATAU MEMPRODUKSI GAMBAR INI BAIK DALAM BENTUK APAPUN KECUALI DENGAN PERSETUJUAN TERTULIS DARI UNIVERSITAS ISLAM NEGERI AR-RANIRY

KETERANGAN :

= IP BULLET IP CAMERA

= DOME IP CAMERA TYPE INDOOR

= Access Point

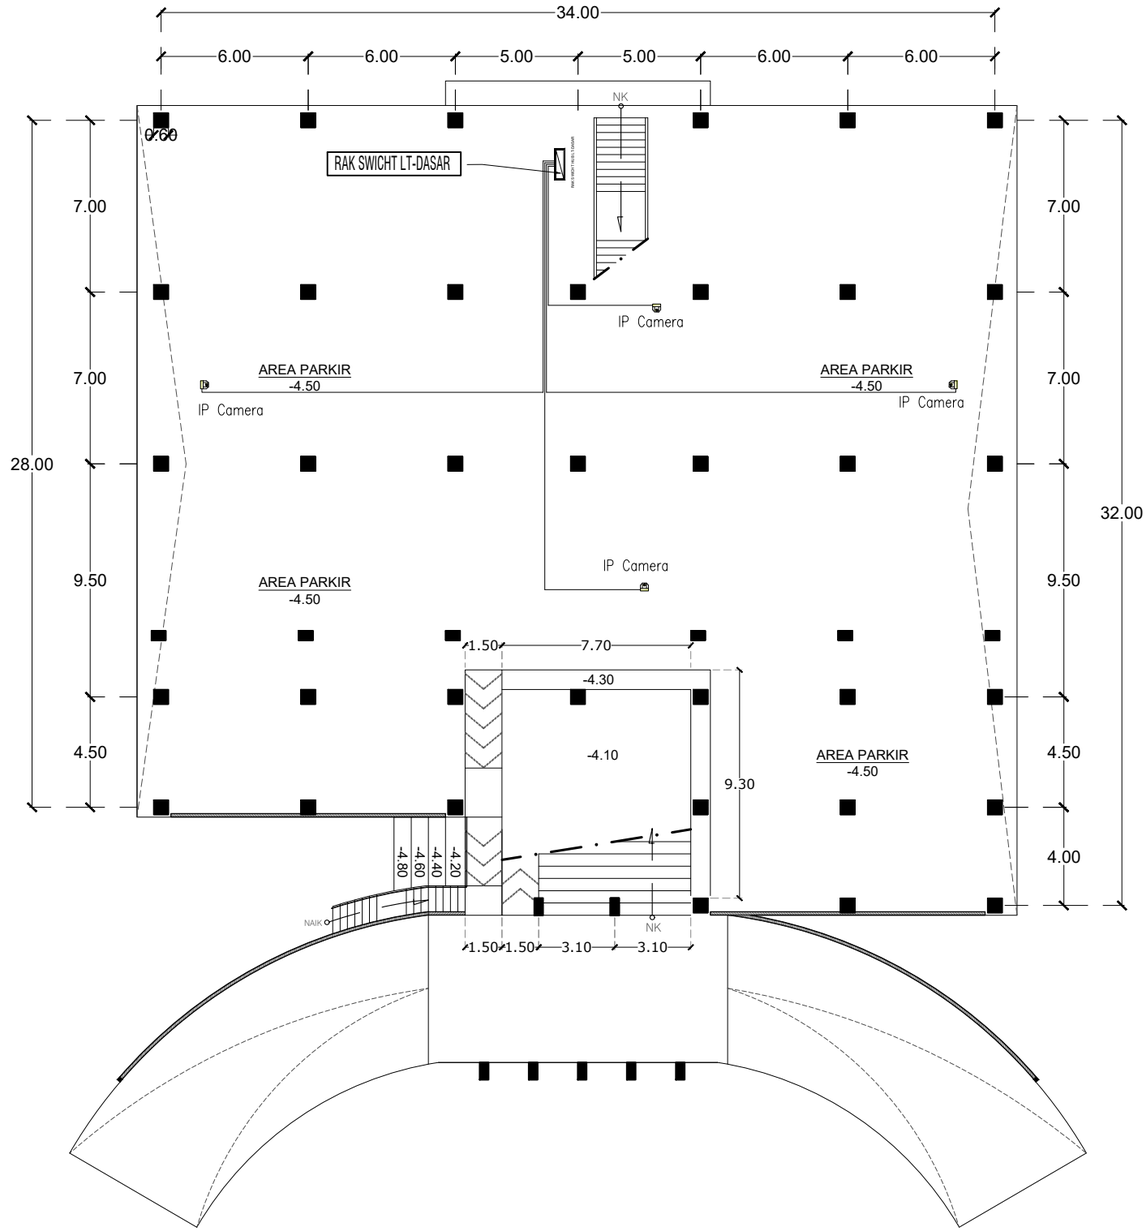

DENAH INSTALASI CCTV, ACCESS POINT, & LAN LT. DASAR

SKALA 1 : 250

INSTANSI

UNIVERSITAS ISLAM NEGERI
AR-RANIRY BANDA ACEH

JL. SYEKH ABDUR RAUF NO.1, KOPELMA DARUSSALAM-BANDA ACEH

Catatan :

Nama Pekerjaan :

PERENCANAAN PEMBANGUNAN GEDUNG RUANG KULIAH TERPADU UIN AR RANIRY BANDA ACEH

Lokasi :

UNIVERSITAS UIN AR RANIRY
BANDA ACEH

Mengetahui :

Konsultan Perencana:

Penanggung Jawab:


Nama Gambar :	SKALA

NO	TANGGAL	REVISI	DIPERIKSA	DISETUJUI
01				
02				
03				
04				

DIRENCANA	TEAM	
DI GAMBAR	TEAM	
DI PERIKSA	TEAM	

UKURAN KERTAS	NO. GAMBAR	TAHUN
A3		2023

HAK CIPTA :
DILARANG MENIRU ATAU MEMPRODUKSI GAMBAR INI BAIK DALAM BENTUK APAPUN KECUALI DENGAN PERSETUJUAN TERTULIS DARI UNIVERSITAS ISLAM NEGERI AR-RANIRY

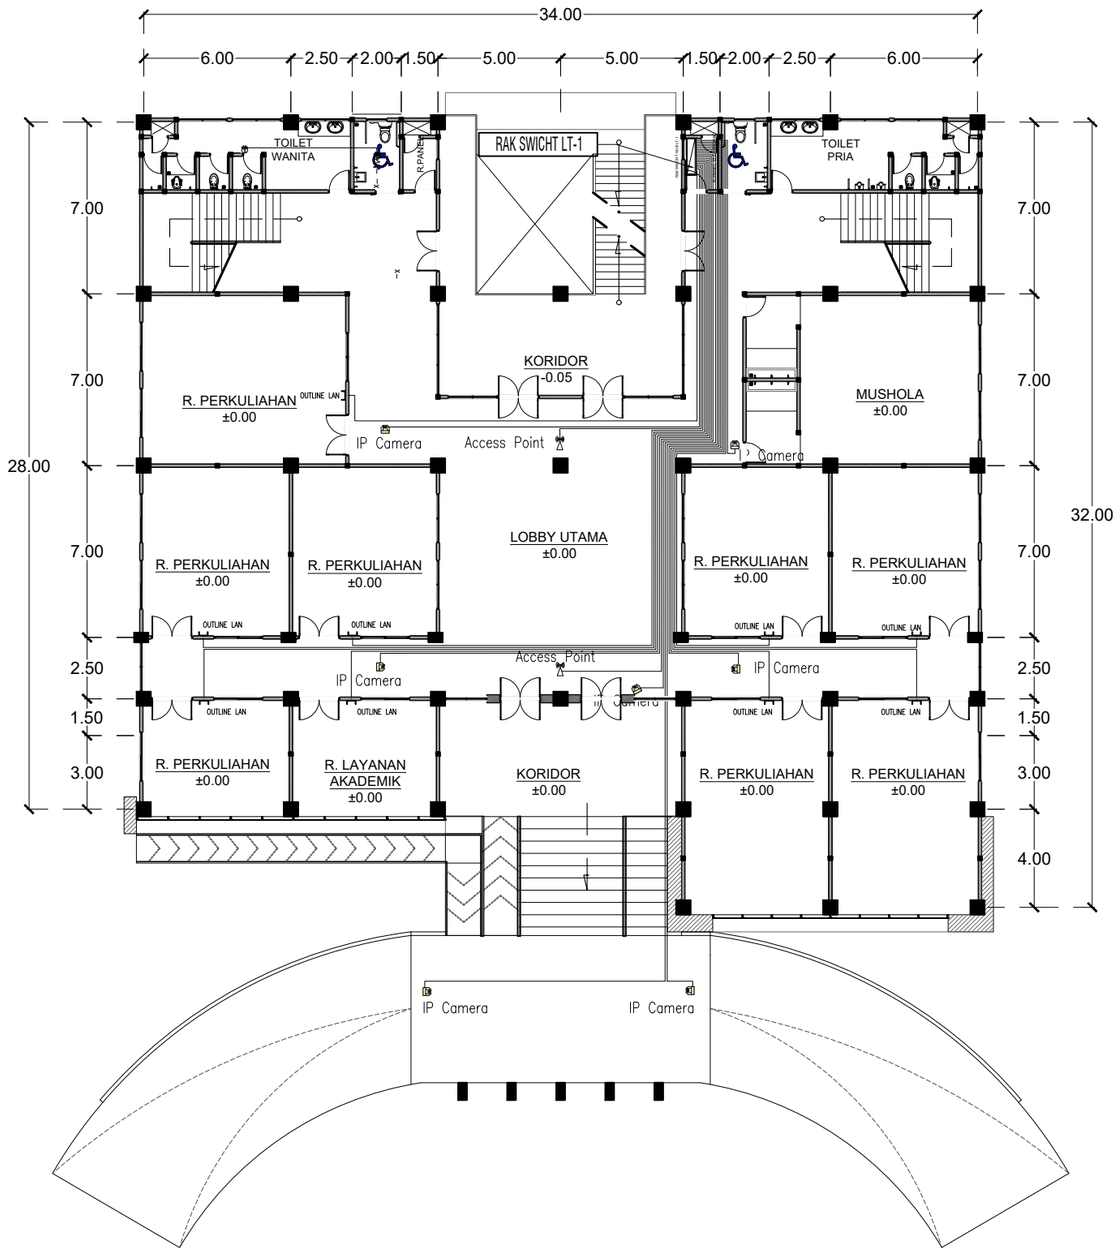

DENAH INSTALASI CCTV, ACCESS POINT, & LAN LT. 1

SKALA 1 : 250

INSTANSI

UNIVERSITAS ISLAM NEGERI
AR-RANIRY BANDA ACEH

JL. SYEKH ABDUR RAUF NO.1, KOPELMA DARUSSALAM-BANDA ACEH

Catatan :

Nama Pekerjaan :

PERENCANAAN PEMBANGUNAN GEDUNG RUANG KULIAH TERPADU UIN AR RANIRY BANDA ACEH

Lokasi :

UNIVERSITAS UIN AR RANIRY
BANDA ACEH

Mengetahui :

Konsultan Perencana:

Penanggung Jawab:

Nama Gambar : | SKALA

NO	TANGGAL	REVISI	DIPERIKSA	DISETUJUI
01				
02				
03				
04				

DIRENCANA	TEAM	
DI GAMBAR	TEAM	
DI PERIKSA	TEAM	

UKURAN KERTAS	NO. GAMBAR	TAHUN
A3		2023


HAK CIPTA :
DILARANG MENIRU ATAU MEMPRODUKSI GAMBAR INI BAIK DALAM BENTUK APAPUN KECUALI DENGAN PERSETUJUAN TERTULIS DARI UNIVERSITAS ISLAM NEGERI AR-RANIRY

KETERANGAN :

= IP BULLET IP CAMERA

= DOME IP CAMERA TYPE INDOOR

= Access Point

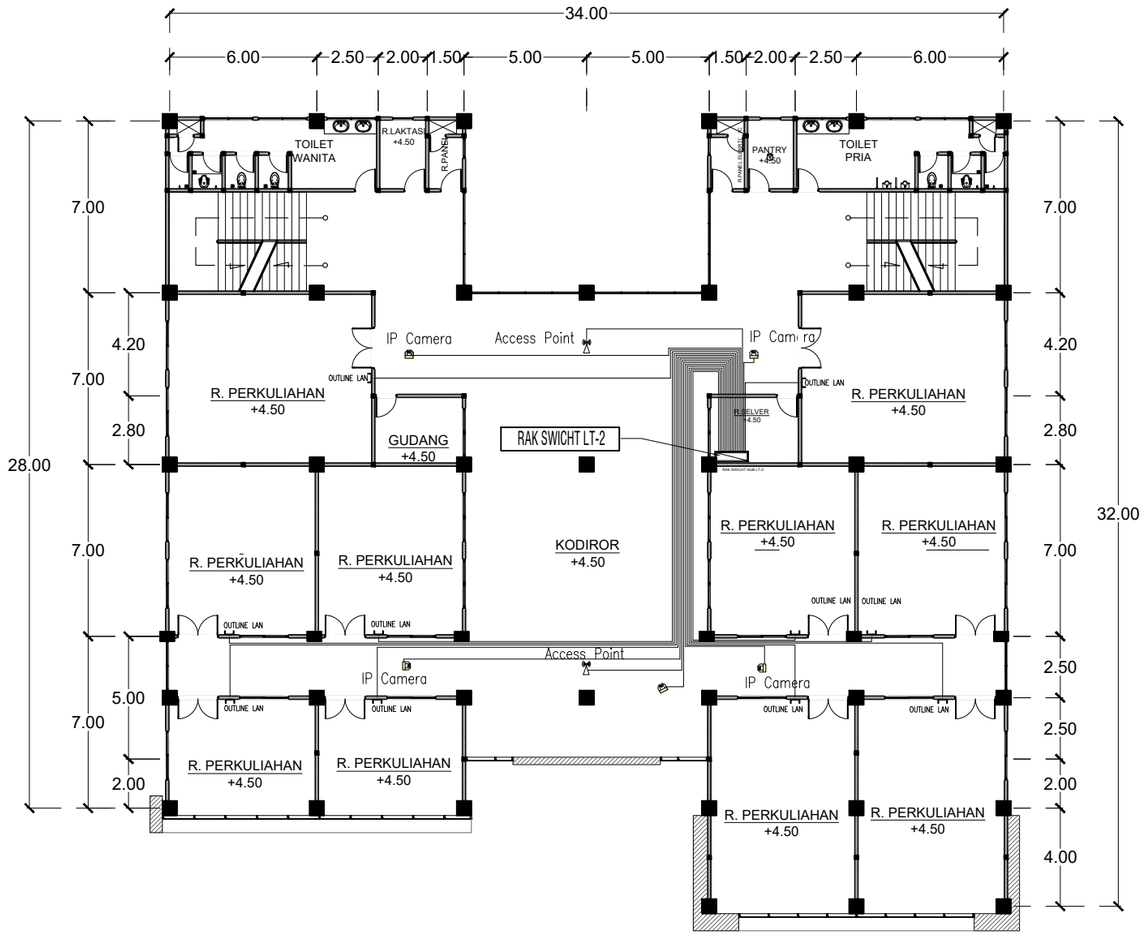

DENAH INSTALASI CCTV, ACCESS POINT, & LAN LT. 2

SKALA 1 : 250

INSTANSI

UNIVERSITAS ISLAM NEGERI
AR-RANIRY BANDA ACEH

JL. SYEKH ABDUR RAUF NO.1, KOPELMA DARUSSALAM-BANDA ACEH

Catatan :

Nama Pekerjaan :

PERENCANAAN PEMBANGUNAN GEDUNG RUANG KULIAH TERPADU UIN AR RANIRY BANDA ACEH

Lokasi :

UNIVERSITAS UIN AR RANIRY
BANDA ACEH

Mengetahui :

Konsultan Perencana:

Penanggung Jawab:

Nama Gambar :

SKALA

NO	TANGGAL	REVISI	DIPERIKSA	DISETUJUI
01				
02				
03				
04				

DIRENCANA	TEAM	
DI GAMBAR	TEAM	
DI PERIKSA	TEAM	

UKURAN KERTAS	NO. GAMBAR	TAHUN
A3		2023


HAK CIPTA :
DILARANG MENIRU ATAU MEMPRODUKSI GAMBAR INI BAIK DALAM BENTUK APAPUN KECUALI DENGAN PERSETUJUAN TERTULIS DARI UNIVERSITAS ISLAM NEGERI AR-RANIRY

KETERANGAN :

= IP BULLET IP CAMERA

= DOME IP CAMERA TYPE INDOOR

= Access Point

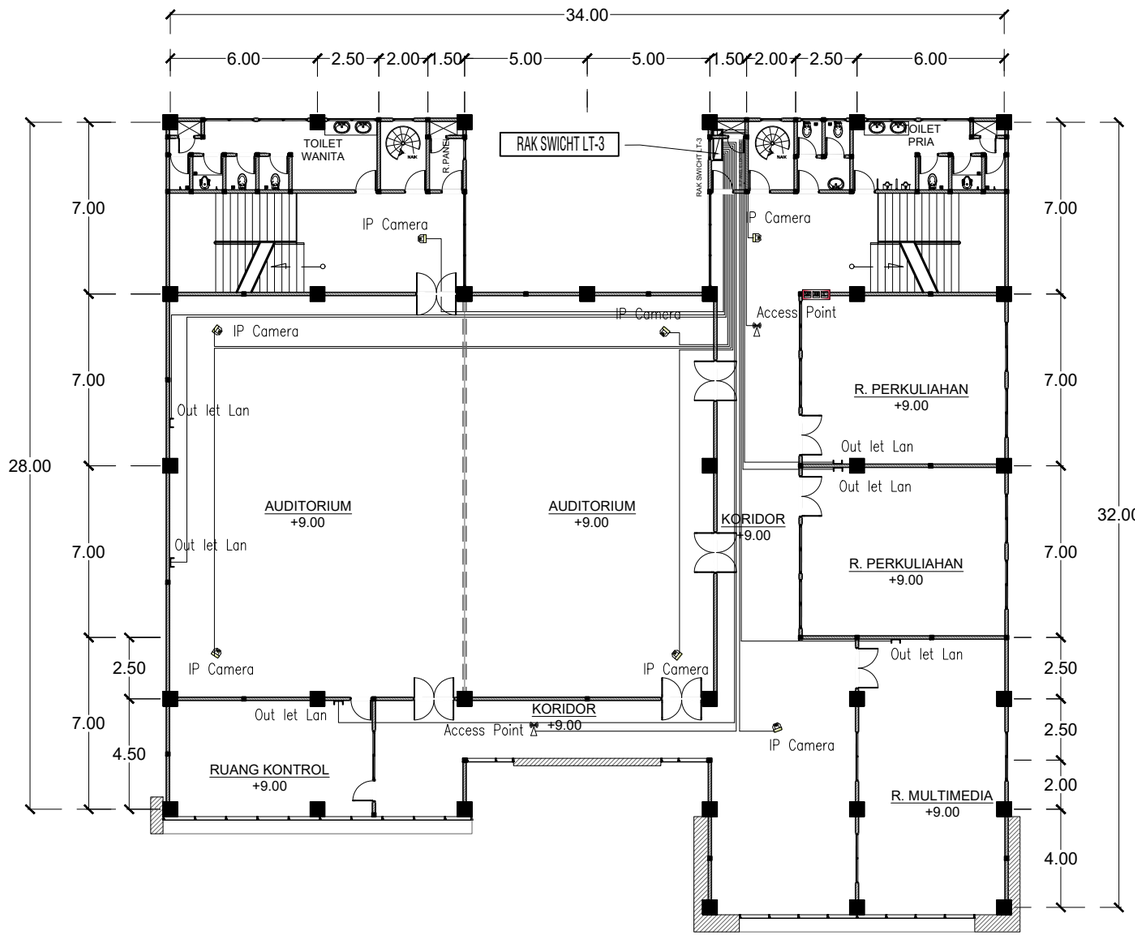

DENAH INSTALASI CCTV, ACCESS POINT, & LAN LT. 3

SKALA 1 : 250

INSTANSI

UNIVERSITAS ISLAM NEGERI
AR-RANIRY BANDA ACEH

JL. SYEKH ABDUR RAUF NO.1, KOPELMA DARUSSALAM-BANDA ACEH

Catatan :

Nama Pekerjaan :

PERENCANAAN PEMBANGUNAN GEDUNG RUANG KULIAH TERPADU UIN AR RANIRY BANDA ACEH

Lokasi :

UNIVERSITAS UIN AR RANIRY
BANDA ACEH

Mengetahui :

Konsultan Perencana:

Penanggung Jawab:

Nama Gambar :	SKALA

NO	TANGGAL	REVISI	DIPERIKSA	DISETUJUI
01				
02				
03				
04				

DIRENCANA	TEAM	
DI GAMBAR	TEAM	
DI PERIKSA	TEAM	

UKURAN KERTAS	NO. GAMBAR	TAHUN
A3		2023

HAK CIPTA :
DILARANG MENIRU ATAU MEMPRODUKSI GAMBAR INI BAIK DALAM BENTUK APAPUN KECUALI DENGAN PERSETUJUAN TERTULIS DARI UNIVERSITAS ISLAM NEGERI AR-RANIRY

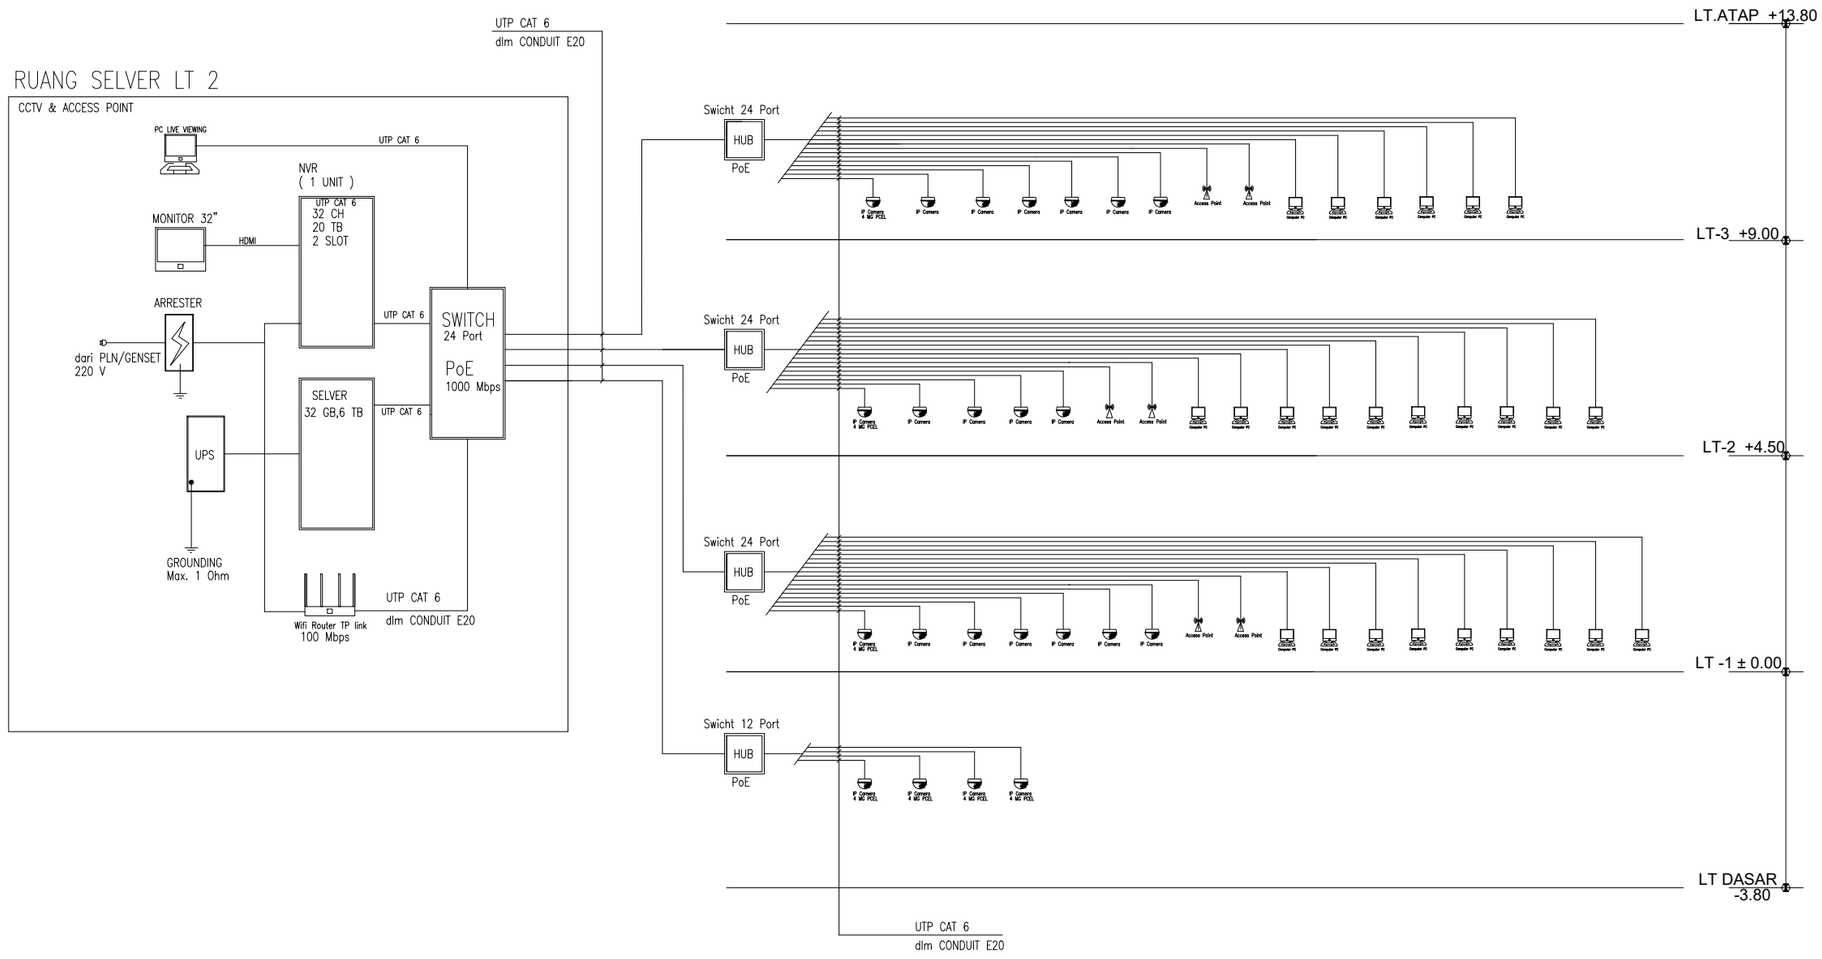


DIAGRAM SYSTEM CCTV , ACCESS POINT& LAN

NTS

DIAGRAM SISTEM CCTV, ACCESS POINT & LAN

SKALA 1 : 250

INSTANSI

UNIVERSITAS ISLAM NEGERI
AR-RANIRY BANDA ACEH

JL. SYEKH ABDUR RAUF NO.1, KOPELMA DARUSSALAM-BANDA ACEH

Catatan :

Nama Pekerjaan :

PERENCANAAN PEMBANGUNAN GEDUNG RUANG KULIAH TERPADU UIN AR RANIRY BANDA ACEH

Lokasi :

UNIVERSITAS UIN AR RANIRY
BANDA ACEH

Mengetahui :

Konsultan Perencana:

Penanggung Jawab:


Nama Gambar : | SKALA

NO	TANGGAL	REVISI	DIPERIKSA	DISETUJUI
01				
02				
03				
04				

DIRENCANA	TEAM	
DI GAMBAR	TEAM	
DI PERIKSA	TEAM	

UKURAN KERTAS	NO. GAMBAR	TAHUN
A3		2023

HAK CIPTA :
DILARANG MENIRU ATAU MEMPRODUKSI GAMBAR INI BAIK DALAM BENTUK APAPUN KECUALI DENGAN PERSETUJUAN TERTULIS DARI UNIVERSITAS ISLAM NEGERI AR-RANIRY

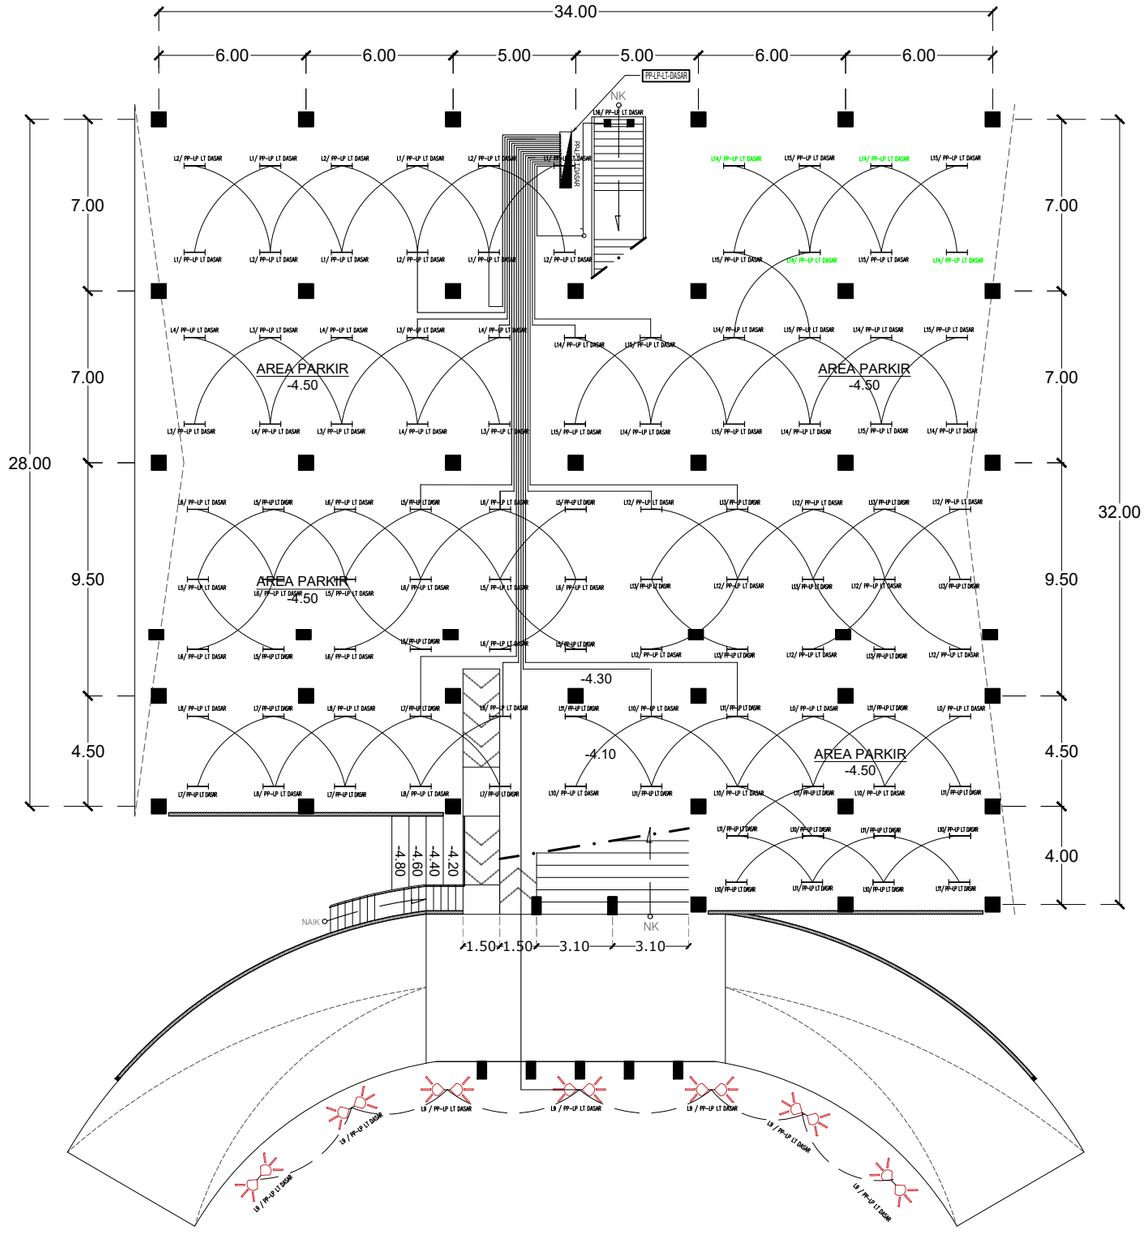

DENAH TITIK LAMPU LT DASAR

SKALA 1 : 250

INSTANSI

UNIVERSITAS ISLAM NEGERI
AR-RANIRY BANDA ACEH

JL. SYEKH ABDUR RAUF NO.1, KOPELMA DARUSSALAM-BANDA ACEH

Catatan :

Nama Pekerjaan :

PERENCANAAN PEMBANGUNAN GEDUNG RUANG KULIAH TERPADU UIN AR RANIRY BANDA ACEH

Lokasi :

UNIVERSITAS UIN AR RANIRY
BANDA ACEH

Mengetahui :

Konsultan Perencana:

Penanggung Jawab:


Nama Gambar : | SKALA

NO	TANGGAL	REVISI	DIPERIKSA	DISETUJUI
01				
02				
03				
04				

DIRENCANA	TEAM	
DI GAMBAR	TEAM	
DI PERIKSA	TEAM	

UKURAN KERTAS	NO. GAMBAR	TAHUN
A3		2023

HAK CIPTA :
DILARANG MENIRU ATAU MEMPRODUKSI GAMBAR INI BAIK DALAM BENTUK APAPUN KECUALI DENGAN PERSETUJUAN TERTULIS DARI UNIVERSITAS ISLAM NEGERI AR-RANIRY

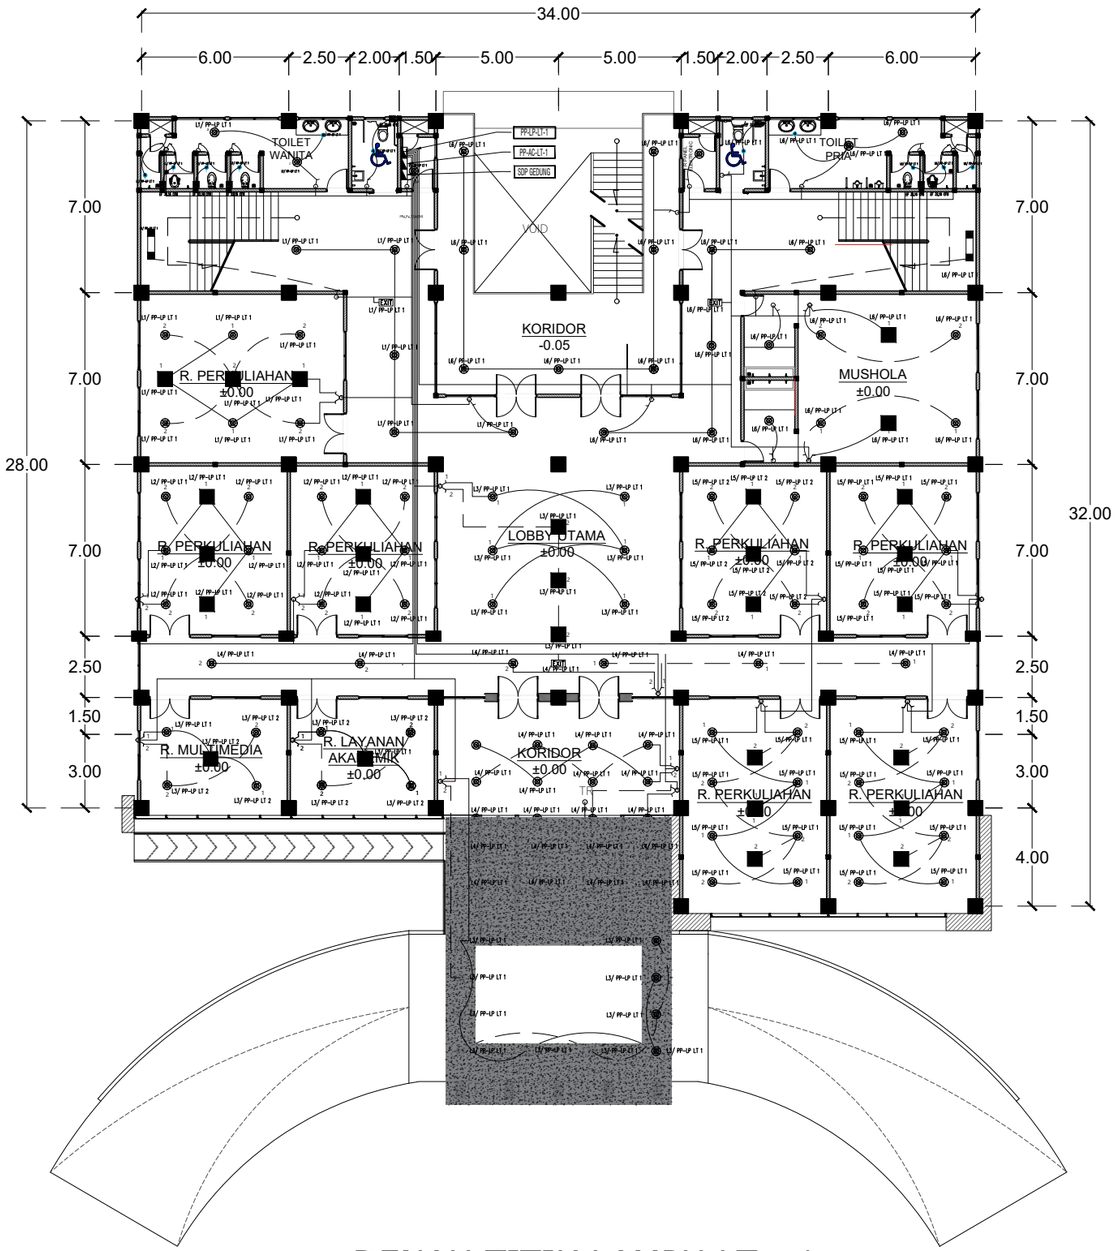

LEGENDA :

- Lp. Panel G2 LED 40W CW
- Lp. Panel G2 LED 40W NW
- Lp. DL. LED 22W CW
- Lp. DNO27C LED 11W NW
- Lp. DINDING KLASIK NW 8W
- Lp. DL EMERGENCY LED 11W
- Lp. G2 LED 60W CW
- Lp. NB BK LED 37W
- LED STRIP 8W/M
- LAMPU TANGGA TL LED EMERGENCY 16 W
- TL LED 18 W BALK TYPE
- LAMPU EXIT EMERGENCY LED 9 W
- EXHAUSE FAN 40 W

DENAH TITIK LAMPU LT - 1

SKALA 1 : 250

INSTANSI

UNIVERSITAS ISLAM NEGERI AR-RANIRY BANDA ACEH

JL. SYEKH ABDUR RAUF NO.1, KOPELMA DARUSSALAM-BANDA ACEH

Catatan :

Nama Pekerjaan :

PERENCANAAN PEMBANGUNAN GEDUNG RUANG KULIAH TERPADU UIN AR RANIRY BANDA ACEH

Lokasi :

UNIVERSITAS UIN AR RANIRY BANDA ACEH

Mengetahui :

Konsultan Perencana:


Penanggung Jawab:

Nama Gambar : | SKALA

NO	TANGGAL	REVISI	DIPERIKSA	DISETUJUI
01				
02				
03				
04				

DIRENCANA	TEAM	
DI GAMBAR	TEAM	
DI PERIKSA	TEAM	
UKURAN KERTAS	NO. GAMBAR	TAHUN
A3		2023

HAK CIPTA :
DILARANG MENIRU ATAU MEMPRODUKSI GAMBAR INI BAIK DALAM BENTUK APAPUN KECUALI DENGAN PERSETUJUAN TERTULIS DARI UNIVERSITAS ISLAM NEGERI AR-RANIRY

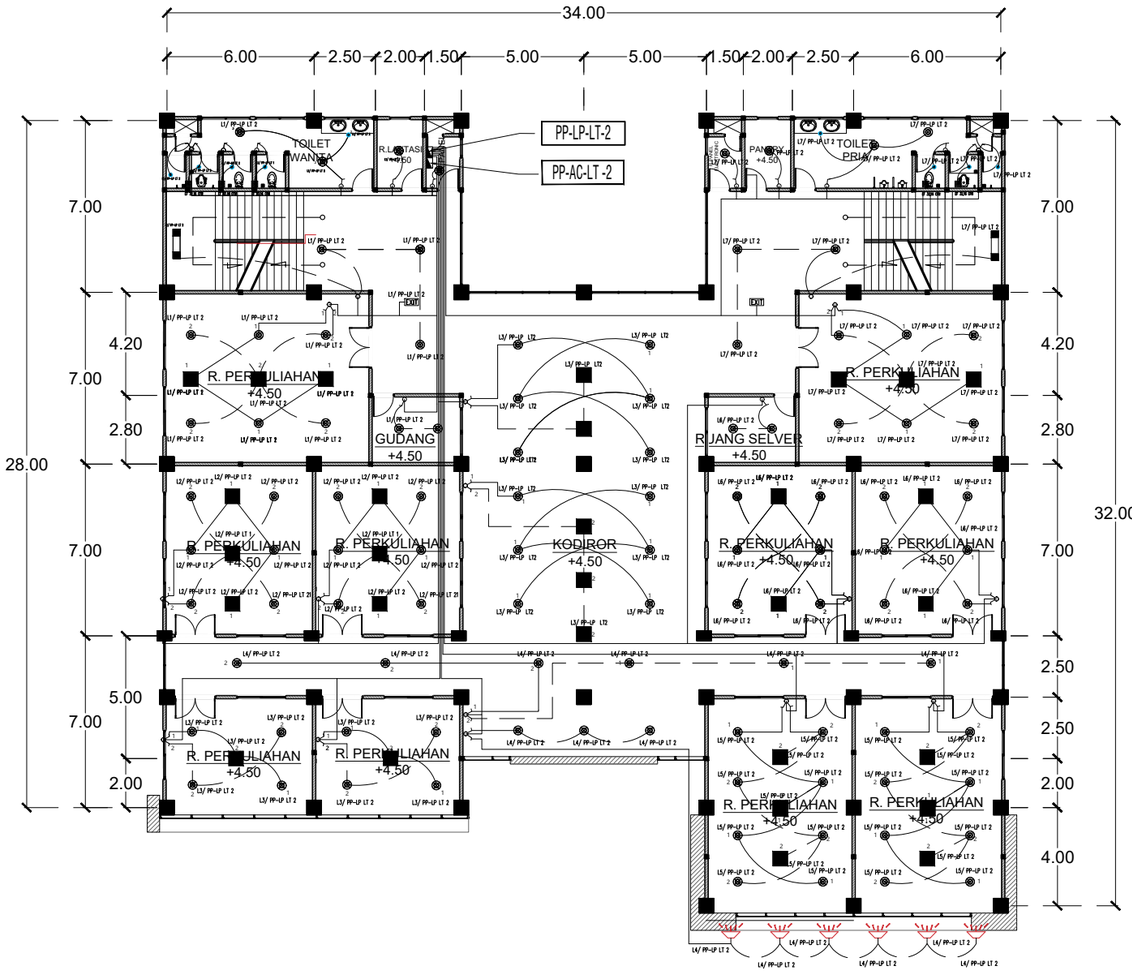

DENAH TITIK LAMPU LT - 2

SKALA 1 : 250

INSTANSI

UNIVERSITAS ISLAM NEGERI
AR-RANIRY BANDA ACEH

JL. SYEKH ABDUR RAUF NO.1, KOPELMA DARUSSALAM-BANDA ACEH

Catatan :

Nama Pekerjaan :

PERENCANAAN PEMBANGUNAN GEDUNG RUANG KULIAH TERPADU UIN AR RANIRY BANDA ACEH

Lokasi :

UNIVERSITAS UIN AR RANIRY
BANDA ACEH

Mengetahui :

Konsultan Perencana:

Penanggung Jawab:

Nama Gambar :


SKALA

NO	TANGGAL	REVISI	DIPERIKSA	DISETUJUI
01				
02				
03				
04				

DIRENCANA	TEAM	
DI GAMBAR	TEAM	
DI PERIKSA	TEAM	

UKURAN KERTAS	NO. GAMBAR	TAHUN
A3		2023

HAK CIPTA :
DILARANG MENIRU ATAU MEMPRODUKSI GAMBAR INI BAIK DALAM BENTUK APAPUN KECUALI DENGAN PERSETUJUAN TERTULIS DARI UNIVERSITAS ISLAM NEGERI AR-RANIRY

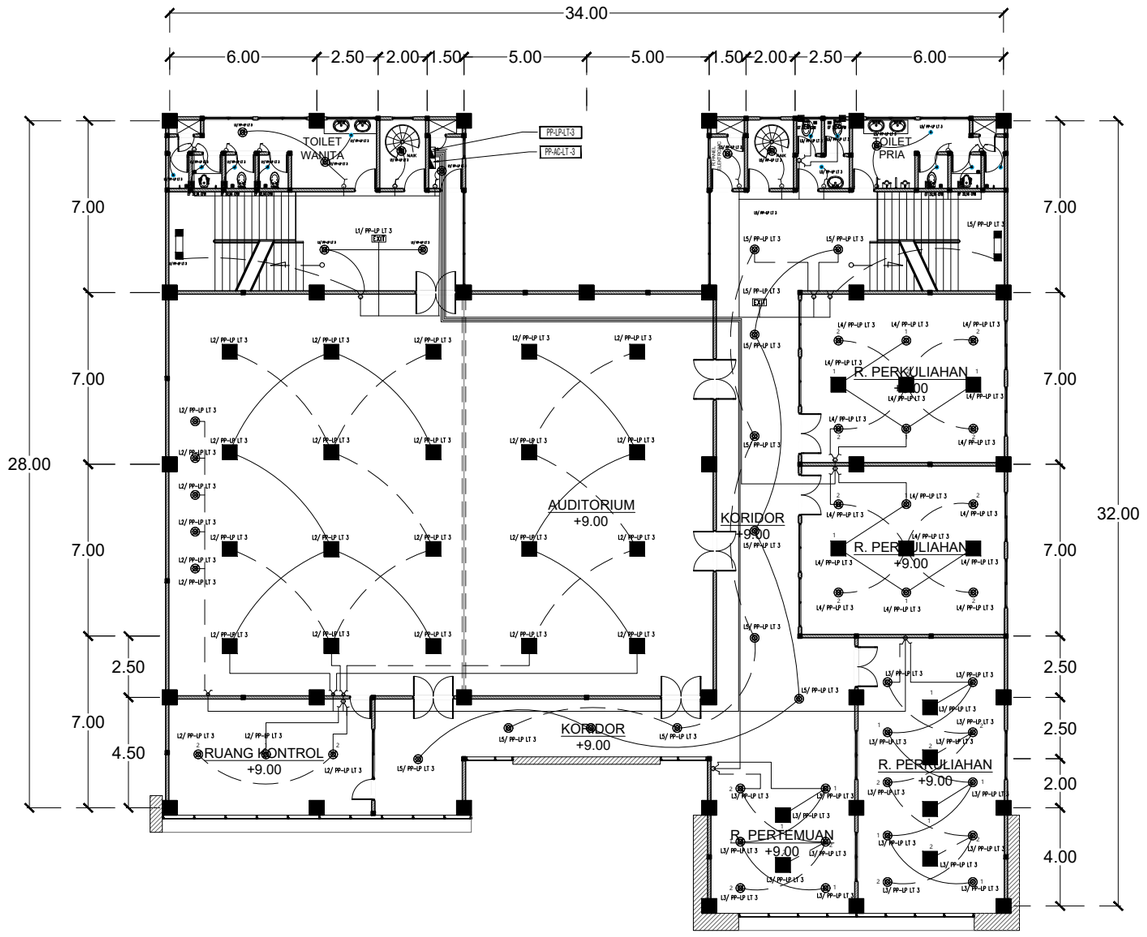

DENAH TITIK LAMPU LT - 3

SKALA 1 : 250

INSTANSI

UNIVERSITAS ISLAM NEGERI
AR-RANIRY BANDA ACEH

JL. SYEKH ABDUR RAUF NO.1, KOPELMA DARUSSALAM-BANDA ACEH

Catatan :

Nama Pekerjaan :

PERENCANAAN PEMBANGUNAN GEDUNG RUANG KULIAH TERPADU UIN AR RANIRY BANDA ACEH

Lokasi :

UNIVERSITAS UIN AR RANIRY
BANDA ACEH

Mengetahui :

Konsultan Perencana:

Penanggung Jawab:


Nama Gambar : | SKALA

NO	TANGGAL	REVISI	DIPERIKSA	DISETUJUI
01				
02				
03				
04				

DIRENCANA	TEAM	
DI GAMBAR	TEAM	
DI PERIKSA	TEAM	

UKURAN KERTAS	NO. GAMBAR	TAHUN
A3		2023


HAK CIPTA :
DILARANG MENIRU ATAU MEMPRODUKSI GAMBAR INI BAIK DALAM BENTUK APAPUN KECUALI DENGAN PERSETUJUAN TERTULIS DARI UNIVERSITAS ISLAM NEGERI AR-RANIRY

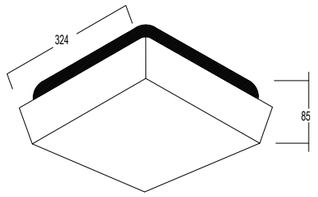

1 A.01

BARET TL BULAT-32 W


SKALA : NTS

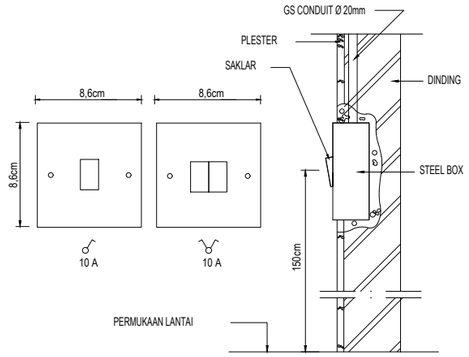

1 A.01

SAKLAR 1 GANG & 2 GANG


SKALA : NTS

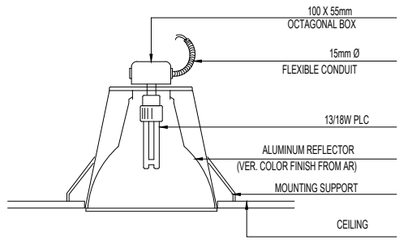

1 A.01

DOWN LIGHT PLC 13/18W
DIPASANG RATA PLAFOND

SKALA : NTS

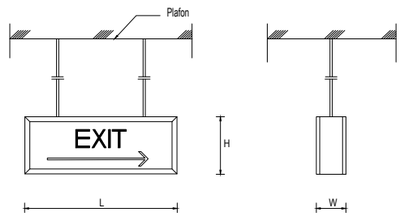

1 A.01

EXIT LAMP TL 1x10 W
C/W BATTERY & CHARGER

SKALA : NTS

DETAIL INSTALASI LAMPU

SKALA 1 : 50

INSTANSI

UNIVERSITAS ISLAM NEGERI
AR-RANIRY BANDA ACEH

JL. SYEKH ABDUR RAUF NO.1, KOPELMA DARUSSALAM-BANDA ACEH

Catatan :

Nama Pekerjaan :

PERENCANAAN PEMBANGUNAN GEDUNG RUANG KULIAH TERPADU UIN AR RANIRY BANDA ACEH

Lokasi :

UNIVERSITAS UIN AR RANIRY
BANDA ACEH

Mengetahui :

Konsultan Perencana:

Penanggung Jawab:


Nama Gambar :	SKALA

NO	TANGGAL	REVISI	DIPERIKSA	DISETUJUI
01				
02				
03				
04				

DIRENCANA	TEAM	
DI GAMBAR	TEAM	
DI PERIKSA	TEAM	

UKURAN KERTAS	NO. GAMBAR	TAHUN
A3		2023

HAK CIPTA :
DILARANG MENIRU ATAU MEMPRODUKSI GAMBAR INI BAIK DALAM BENTUK APAPUN KECUALI DENGAN PERSETUJUAN TERTULIS DARI UNIVERSITAS ISLAM NEGERI AR-RANIRY

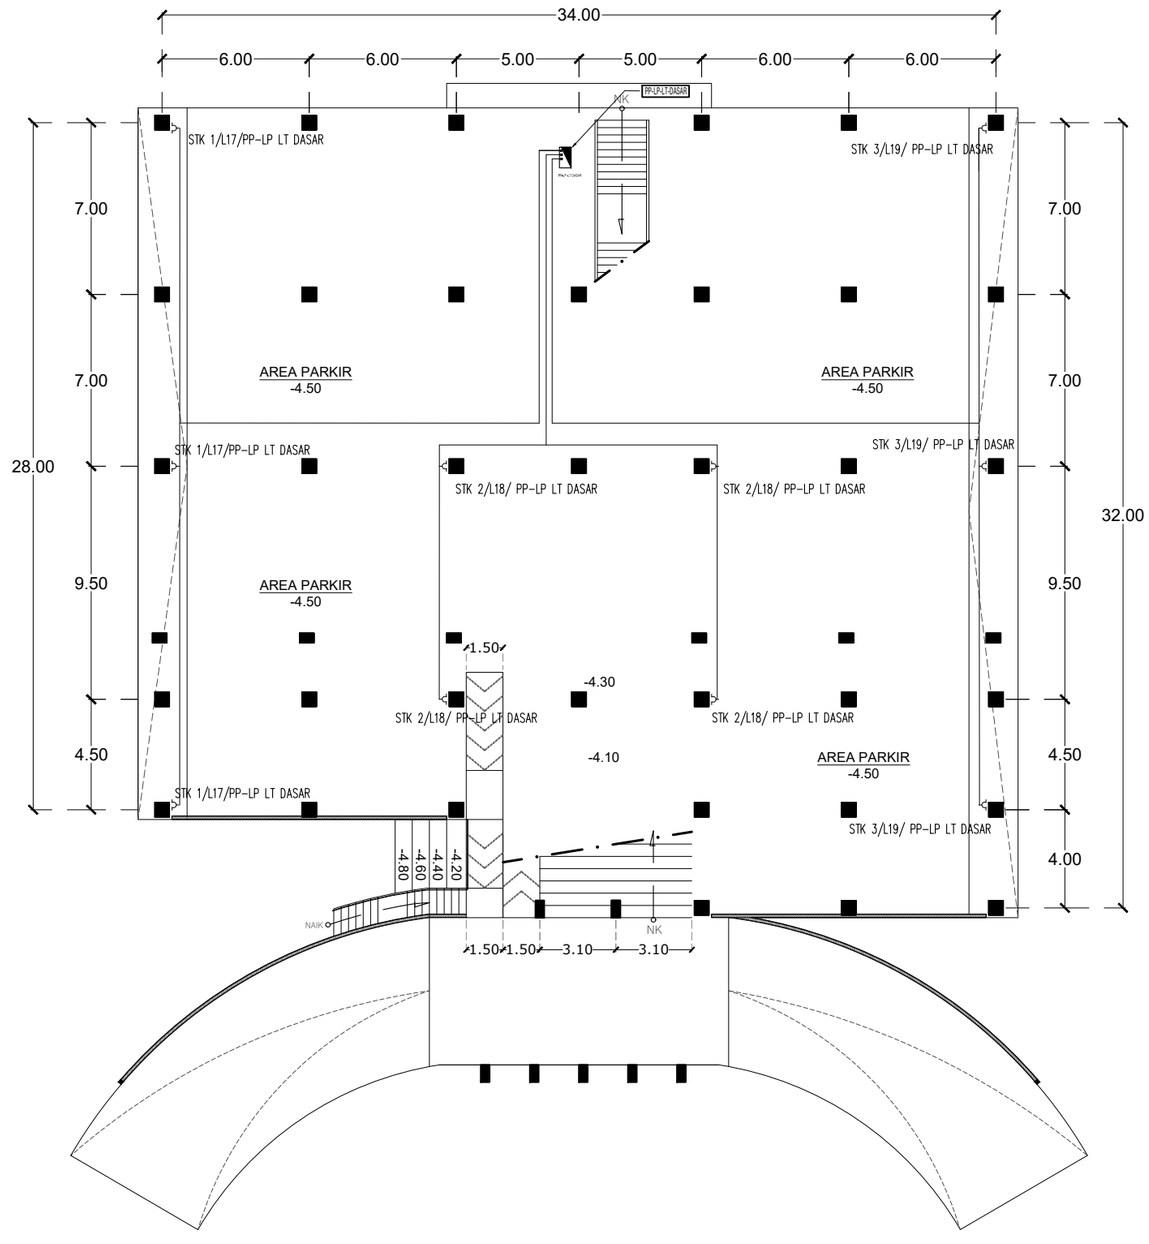

DENAH TITIK STOP KONTAK LT DASAR

SKALA 1 : 250

INSTANSI

UNIVERSITAS ISLAM NEGERI
AR-RANIRY BANDA ACEH

JL. SYEKH ABDUR RAUF NO.1, KOPELMA DARUSSALAM-BANDA ACEH

Catatan :

Nama Pekerjaan :

PERENCANAAN PEMBANGUNAN GEDUNG RUANG KULIAH TERPADU UIN AR RANIRY BANDA ACEH

Lokasi :

UNIVERSITAS UIN AR RANIRY
BANDA ACEH

Mengetahui :

Konsultan Perencana:

Penanggung Jawab:

Nama Gambar :	SKALA

NO	TANGGAL	REVISI	DIPERIKSA	DISETUJUI
01				
02				
03				
04				


DIRENCANA	TEAM	
DI GAMBAR	TEAM	
DI PERIKSA	TEAM	

UKURAN KERTAS	NO. GAMBAR	TAHUN
A3		2023

HAK CIPTA :
DILARANG MENIRU ATAU MEMPRODUKSI GAMBAR INI BAIK DALAM BENTUK APAPUN KECUALI DENGAN PERSETUJUAN TERTULIS DARI UNIVERSITAS ISLAM NEGERI AR-RANIRY

LEGENDA :

- Lp. Panel G2 LED 40W CW
- Lp. Panel G2 LED 40W NW
- Lp. DL. LED 22W CW
- Lp. DNO27C LED 11W NW
- Lp. DINDING KLASIK NW 8W
- Lp. DL EMERGENCY LED 11W
- Lp. G2 LED 60W CW
- Lp. NB BK LED 37W
- LED STRIP 8W/M
- LAMPU TANGGA TL LED EMERGENCY 16 W
- TL LED 16 W BALK TYPE
- LAMPU EXIT EMERGENCY LED 9 W
- EXHAUSE FAN 40 W

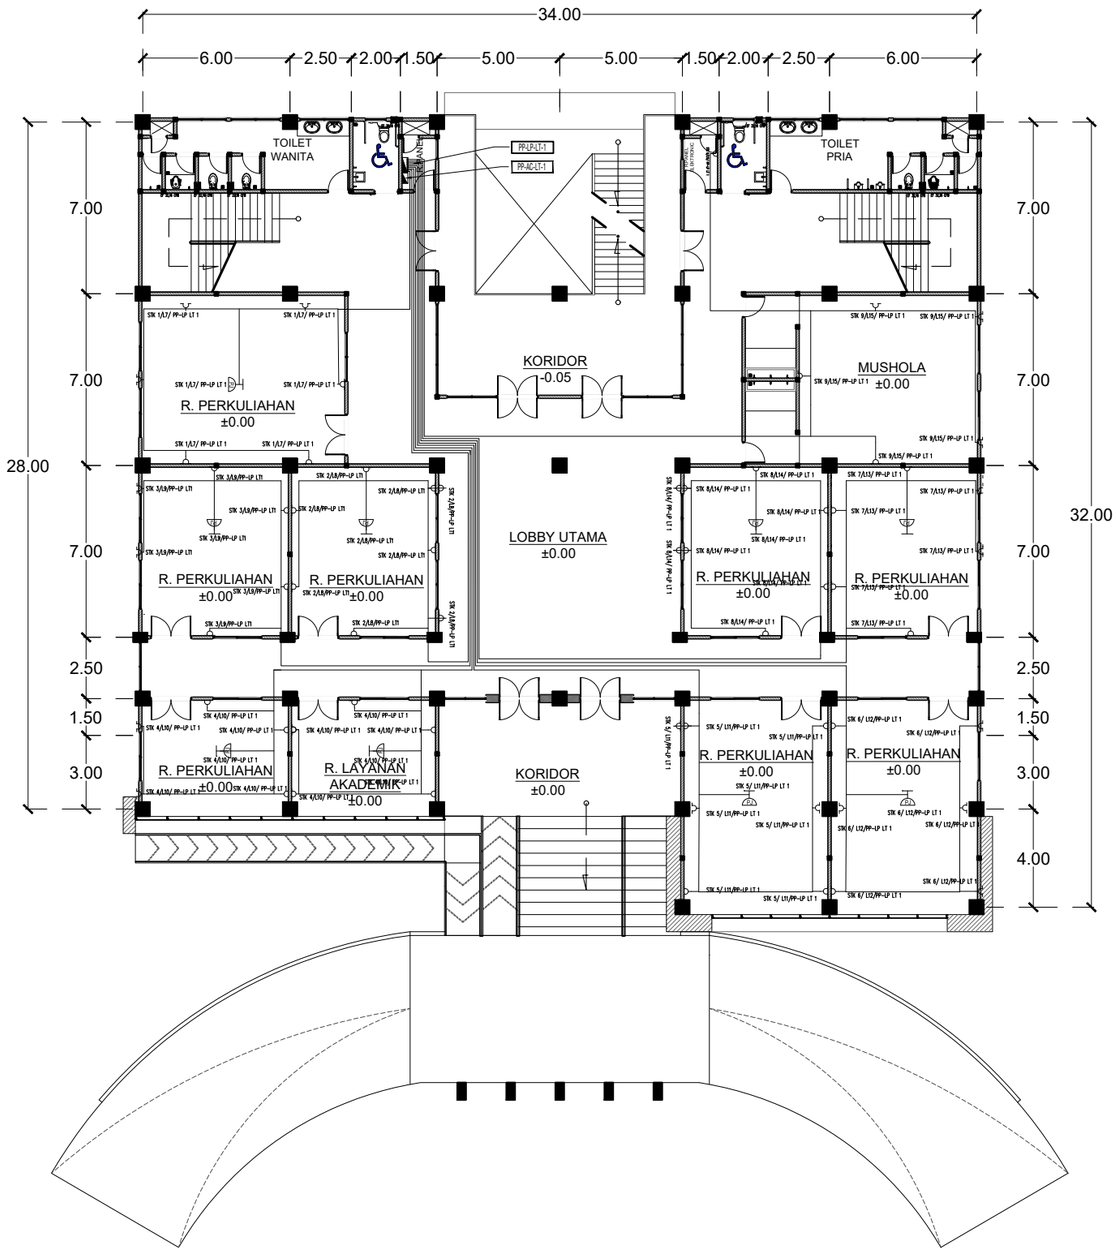

DENAH TITIK STOP KONTAK LT - 1

SKALA 1 : 250

INSTANSI

UNIVERSITAS ISLAM NEGERI AR-RANIRY BANDA ACEH

JL. SYEKH ABDUR RAUF NO.1, KOPELMA DARUSSALAM-BANDA ACEH

Catatan :

Nama Pekerjaan :

PERENCANAAN PEMBANGUNAN GEDUNG RUANG KULIAH TERPADU UIN AR RANIRY BANDA ACEH

Lokasi :

UNIVERSITAS UIN AR RANIRY BANDA ACEH

Mengetahui :

Konsultan Perencana:

Penanggung Jawab:

Nama Gambar :


SKALA

NO	TANGGAL	REVISI	DIPERIKSA	DISETUJUI
01				
02				
03				
04				

DIRENCANA	TEAM	
DI GAMBAR	TEAM	
DI PERIKSA	TEAM	

UKURAN KERTAS	NO. GAMBAR	TAHUN
A3		2023

HAK CIPTA :
DILARANG MENIRU ATAU MEMPRODUKSI GAMBAR INI BAIK DALAM BENTUK APAPUN KECUALI DENGAN PERSETUJUAN TERTULIS DARI UNIVERSITAS ISLAM NEGERI AR-RANIRY

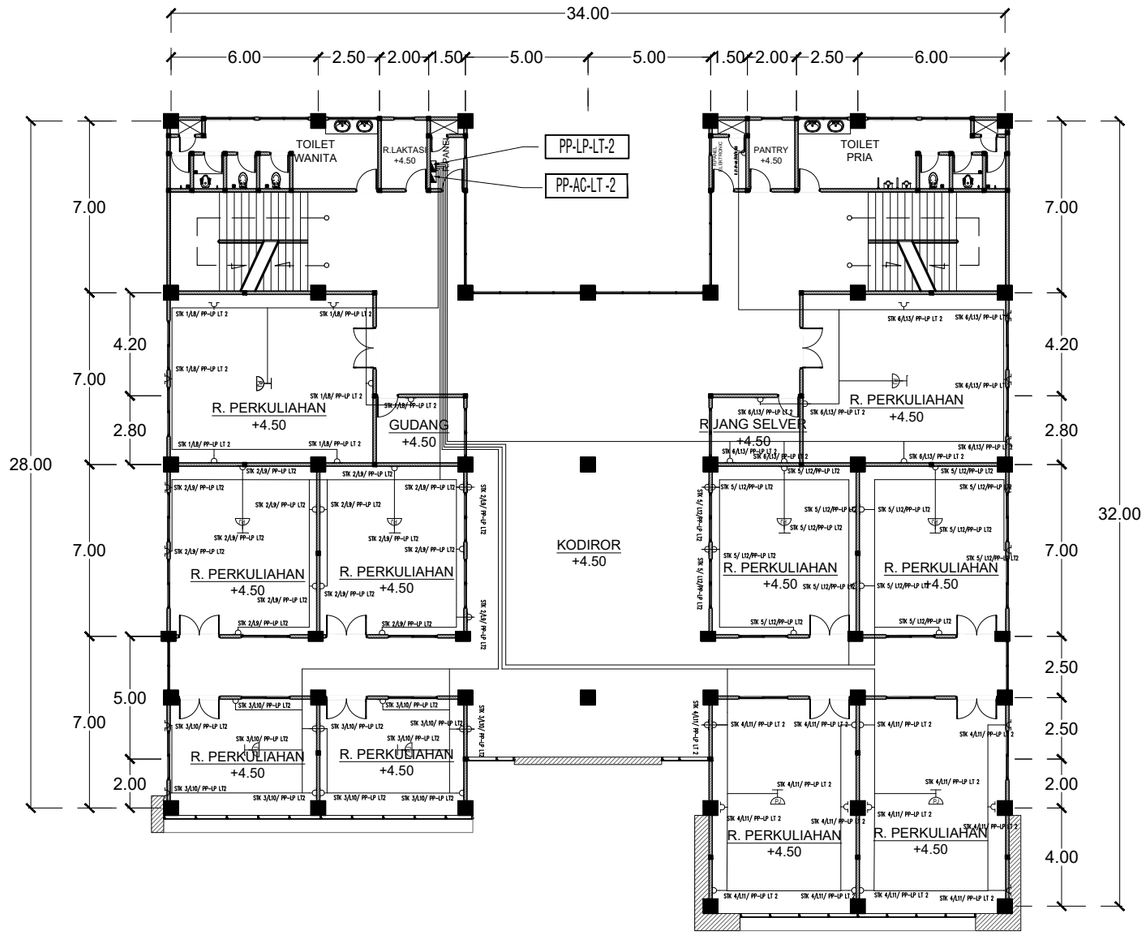

DENAH TITIK STOP KONTAK LT - 2

SKALA 1 : 250

INSTANSI

UNIVERSITAS ISLAM NEGERI
AR-RANIRY BANDA ACEH

JL. SYEKH ABDUR RAUF NO.1, KOPELMA DARUSSALAM-BANDA ACEH

Catatan :

Nama Pekerjaan :

PERENCANAAN PEMBANGUNAN GEDUNG RUANG KULIAH TERPADU UIN AR RANIRY BANDA ACEH

Lokasi :

UNIVERSITAS UIN AR RANIRY
BANDA ACEH

Mengetahui :

Konsultan Perencana:

Penanggung Jawab:


Nama Gambar : | SKALA

NO	TANGGAL	REVISI	DIPERIKSA	DISETUJUI
01				
02				
03				
04				

DIRENCANA	TEAM	
DI GAMBAR	TEAM	
DI PERIKSA	TEAM	

UKURAN KERTAS	NO. GAMBAR	TAHUN
A3		2023

HAK CIPTA :
DILARANG MENIRU ATAU MEMPRODUKSI GAMBAR INI BAIK DALAM BENTUK APAPUN KECUALI DENGAN PERSETUJUAN TERTULIS DARI UNIVERSITAS ISLAM NEGERI AR-RANIRY

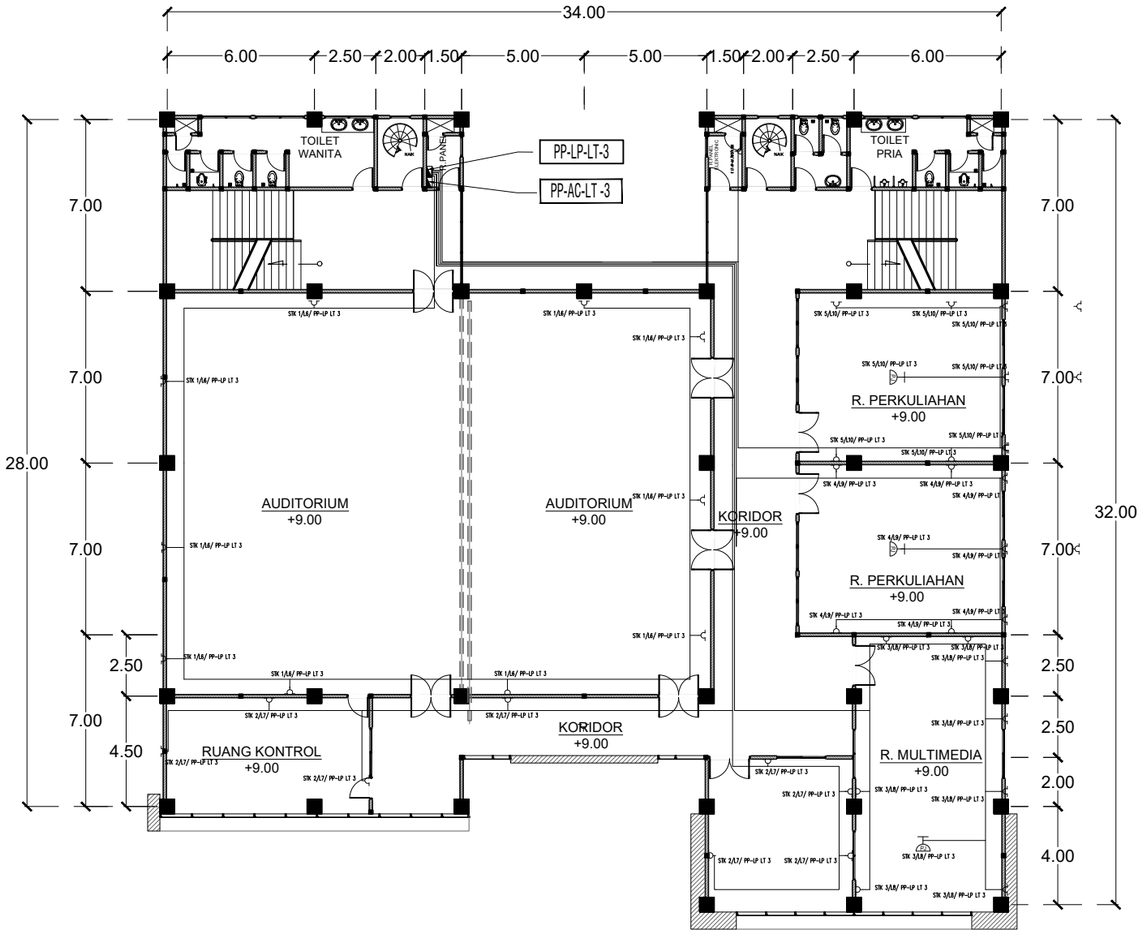

DENAH TITIK STOP KONTAK LT - 3

SKALA 1 : 250

INSTANSI

UNIVERSITAS ISLAM NEGERI
AR-RANIRY BANDA ACEH

JL. SYEKH ABDUR RAUF NO.1, KOPELMA DARUSSALAM-BANDA ACEH

Catatan :

Nama Pekerjaan :

PERENCANAAN PEMBANGUNAN GEDUNG RUANG KULIAH TERPADU UIN AR RANIRY BANDA ACEH

Lokasi :

UNIVERSITAS UIN AR RANIRY
BANDA ACEH

Mengetahui :

Konsultan Perencana:

Penanggung Jawab:


Nama Gambar :	SKALA

NO	TANGGAL	REVISI	DIPERIKSA	DISETUJUI
01				
02				
03				
04				

DIRENCANA	TEAM	
DI GAMBAR	TEAM	
DI PERIKSA	TEAM	

UKURAN KERTAS	NO. GAMBAR	TAHUN
A3		2023

HAK CIPTA :
DILARANG MENIRU ATAU MEMPRODUKSI GAMBAR INI BAIK DALAM BENTUK APAPUN KECUALI DENGAN PERSETUJUAN TERTULIS DARI UNIVERSITAS ISLAM NEGERI AR-RANIRY

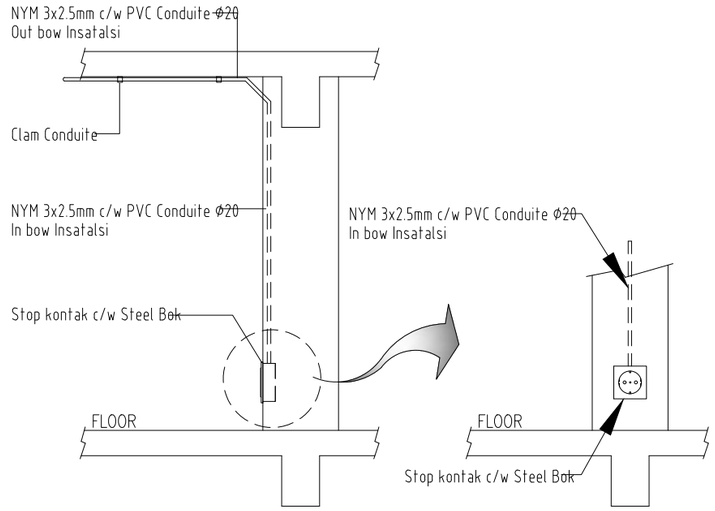

STANDAR DETAIL STOP KONTAK

SKALA 1 : 250

INSTANSI

UNIVERSITAS ISLAM NEGERI
AR-RANIRY BANDA ACEH

JL. SYEKH ABDUR RAUF NO.1, KOPELMA DARUSSALAM-BANDA ACEH

Catatan :

Nama Pekerjaan :

PERENCANAAN PEMBANGUNAN GEDUNG RUANG KULIAH TERPADU UIN AR RANIRY BANDA ACEH

Lokasi :

UNIVERSITAS UIN AR RANIRY
BANDA ACEH

Mengetahui :

Konsultan Perencana:

Penanggung Jawab:

Nama Gambar : | SKALA

NO	TANGGAL	REVISI	DIPERIKSA	DISETUJUI
01				
02				
03				
04				

DIRENCANA	TEAM	
DI GAMBAR	TEAM	
DI PERIKSA	TEAM	

UKURAN KERTAS	NO. GAMBAR	TAHUN
A3		2023


HAK CIPTA :
DILARANG MENIRU ATAU MEMPRODUKSI GAMBAR INI BAIK DALAM BENTUK APAPUN KECUALI DENGAN PERSETUJUAN TERTULIS DARI UNIVERSITAS ISLAM NEGERI AR-RANIRY

LEGENDA :

- Lp. Panel G2 LED 40W CW
- Lp. Panel G2 LED 40W NW
- Lp. DL. LED 22W CW
- Lp. DNO27C LED 11W NW
- Lp. DINDING KLASIK NW 8W
- Lp. DL EMERGENCY LED 11W
- Lp. G2 LED 60W CW
- Lp. NB BK LED 37W
- LED STRIP 8W/M
- LAMPU TANGGA TL LED EMERGENCY 16 W
- TL LED 18 W BALK TYPE
- LAMPU EXIT EMERGENCY LED 9 W
- EXHAUSE FAN 40 W

PP LIGHTING PANEL LT-DASAR

TABEL DAYA LAMPU DAN STOP KONTAK

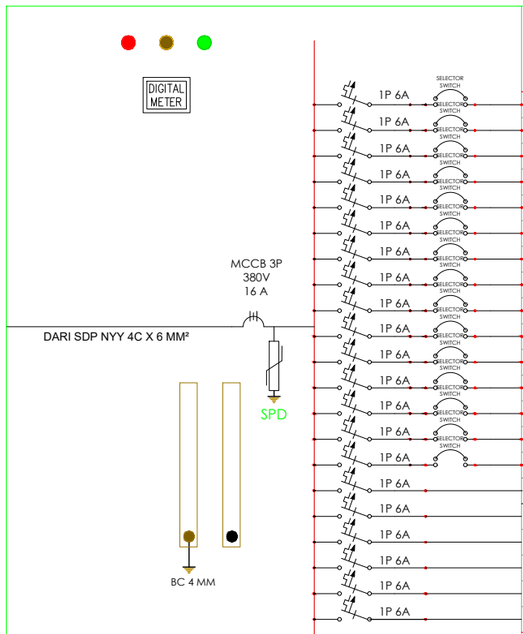

NO CB	FUNCTION	UKURAN &JENIS KABEL	LP panel G2 LED 40 W CW	LP EXIT EMERGENCY LED 9 W CW EXIT	LP TL. LED 18 W CW	LP SOROT LED 22 W NW	LP TANGGA LED 14,5 W CW	LP DL. LED 22 W CW	LP DL E27 11W	STOP KONTAK DAYA 200 W	STOP KONTAK LANTAI 300 W	STOP KONTAK KR. SENSOR 150 W	STOP KONTAK PROJECTOR 300 W	DAYA R	DAYA A	DAYA S	DAYA A	DAYA T	DAYA A
1	PENERANGAN L1	NYM 3C X 2.5 MM²			6											108	0,6		
2	PENERANGAN L2	NYM 3C X 2.5 MM²			6											108	0,6		
3	PENERANGAN L3	NYM 3C X 2.5 MM²			5													90	0,5
4	PENERANGAN L4	NYM 3C X 2.5 MM²			5									90	0,5				
5	PENERANGAN L5	NYM 3C X 2.5 MM²			9											162	0,9		
6	PENERANGAN L6	NYM 3C X 2.5 MM²			9													162	0,9
7	PENERANGAN L7	NYM 3C X 2.5 MM²			5									90	0,5				
8	PENERANGAN L8	NYM 3C X 2.5 MM²			5									90	0,5				
9	PENERANGAN L9	NYM 3C X 2.5 MM²				7												154	0,9
10	PENERANGAN L10	NYM 3C X 2.5 MM²			10									180	1				
11	PENERANGAN L11	NYM 3C X 2.5 MM²			10											180	1		
12	PENERANGAN L12	NYM 3C X 2.5 MM²			8													144	0,8
13	PENERANGAN L13	NYM 3C X 2.5 MM²			7									126	0,7				
14	PENERANGAN L14	NYM 3C X 2.5 MM²			10											180	1		
15	PENERANGAN L15	NYM 3C X 2.5 MM²			10													180	1
16	PENERANGAN L16	NYM 3C X 2.5 MM²					1											14	0,1
17	STOP KONTAK 1 L17	NYM 3C X 2.5 MM²								3						600	3,4		
18	STOP KONTAK 2 L18	NYM 3C X 2.5 MM²								4				800	4,5				
19	STOP KONTAK 3 L19	NYM 3C X 2.5 MM²								3								600	3,4
20	L 20	SPARE 6 A																	
21	L 21	SPARE 6 A																	
					105	7	1			10				1376	7,8	1338	7,6	1344	7,6

TOTAL DAYA	4 KW	5 KVA
TOTAL DAYA 3PHASE 380V TERMASUK CADANGAN	4,8 KW / 9,1 A	6 kVA / NYY 4 x 4 mm2 +8C 4 MM2
DAYA CADANGAN	0,8 K W / 1,5 A	MCCB IN / 10 A

DIAGRAM PANAL PP - LP - LT DASAR

SKALA 1 : 250

INSTANSI

UNIVERSITAS ISLAM NEGERI AR-RANIRY BANDA ACEH

JL. SYEKH ABDUR RAUF NO.1, KOPELMA DARUSSALAM-BANDA ACEH

Catatan :

Nama Pekerjaan :

PERENCANAAN PEMBANGUNAN GEDUNG RUANG KULIAH TERPADU UIN AR RANIRY BANDA ACEH

Lokasi :

UNIVERSITAS UIN AR RANIRY BANDA ACEH

Mengetahui :

Konsultan Perencana:

Penanggung Jawab:

Nama Gambar : | SKALA

NO	TANGGAL	REVISI	DIPERIKSA	DISETUJUI
01				
02				
03				
04				

DIRENCANA	TEAM	
DI GAMBAR	TEAM	
DI PERIKSA	TEAM	
UKURAN KERTAS	NO. GAMBAR	TAHUN
A3		2023


HAK CIPTA :
DILARANG MENIRU ATAU MEMPRODUKSI GAMBAR INI BAIK DALAM BENTUK APAPUN KECUALI DENGAN PERSETUJUAN TERTULIS DARI UNIVERSITAS ISLAM NEGERI AR-RANIRY

LEGENDA :

- Lp. Panel G2 LED 40W CW
- Lp. Panel G2 LED 40W NW
- Lp. DL. LED 22W CW
- Lp. DNO27C LED 11W NW
- Lp. DINDING KLASIK NW 8W
- Lp. DL EMERGENCY LED 11W
- Lp. G2 LED 60W CW
- Lp. NB BK LED 37W
- LED STRIP 8W/M
- LAMPU TANGGA TL LED EMERGENCY 16 W
- TL LED 18 W BALK TYPE
- LAMPU EXIT EMERGENCY LED 9 W
- EXHAUSE FAN 40 W

PP LIGHTING PANEL LT-1

TABEL DAYA LAMPU DAN STOP KONTAK

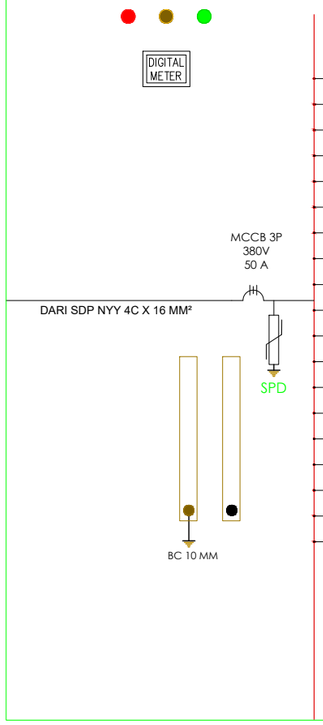

NO CB	FUNCTION	UKURAN &JENIS KABEL	LP panel G2 LED 40 W CW	LP DL LED 22 W CW	LP DL EMERGENCY E27 11W CW	LP SOROT LED 22 W NW	LP TANGGA EMERGENCY LED 16 W CW	LP EXIT EMERGENCY LED 9 W CW	EXHAUSE FAN 40 W	STOP KONTAK DAYA 200 W	STOP KONTAK LANTAI 300 W	STOP KONTAK PROJECTOR 300 W	STOP KONTAK KR. SENSOR 150 W	DAYA R	DAYA A	DAYA S	DAYA A	DAYA T	DAYA A
1	PENERANGAN L1	NYM 3C X 2.5 MM²	3	14	6		1	1	4							678	3,9		
2	PENERANGAN L2	NYM 3C X 2.5 MM²	6	12														504	2,9
3	PENERANGAN L3	NYM 3C X 2.5 MM²	5	24										728	4,1				
4	PENERANGAN L4	NYM 3C X 2.5 MM²		26				1								581	3,3		
5	PENERANGAN L5	NYM 3C X 2.5 MM²	12	28														1096	6,2
6	PENERANGAN L6	NYM 3C X 2.5 MM²	2	21	5		1	1	3					742	4,2				
7	STOP KONTAK 1 L7	NYM 3C X 2.5 MM²								6		1				1500	8,5		
8	STOP KONTAK 2 L8	NYM 3C X 2.5 MM²								8		1		1900	10,8				
9	STOP KONTAK 3 L9	NYM 3C X 2.5 MM²								6		1						1500	8,5
10	STOP KONTAK 4 L10	NYM 3C X 2.5 MM²								10		2				2600	14,8		
11	STOP KONTAK 5 L11	NYM 3C X 2.5 MM²								7		1		1700	9,7				
12	STOP KONTAK 6 L12	NYM 3C X 2.5 MM²								6		1						1500	8,5
13	STOP KONTAK 7 L13	NYM 3C X 2.5 MM²								6		1		1500	8,5				
14	STOP KONTAK 8 L14	NYM 3C X 2.5 MM²								8		1						1900	10,8
15	STOP KONTAK 9 L15	NYM 3C X 2.5 MM²								6						1200	6,8		
16	L 16	SPARE 10 A																	
17	L 17	SPARE 10 A																	
18	L 18	SPARE 16 A																	
19	L 19	SPARE 16 A																	
			28	125	11		2	3	7	63		9		6570	37	6559	37	6500	37

TOTAL DAYA	19,703 KW		24,6 KVA	
TOTAL DAYA 3PHASE 380V TERMASUK CADANGAN	23,6 KW	44,8 A	29,5 kVA	NYY 4 x 16 mm2 +BC 10 MM2
DAYA CADANGAN	4 K W	7,5 A	MCCB IN	50 A

DIAGRAM PANAL PP - LP - LT - 1

SKALA 1 : 250

INSTANSI

UNIVERSITAS ISLAM NEGERI AR-RANIRY BANDA ACEH

JL. SYEKH ABDUR RAUF NO.1, KOPELMA DARUSSALAM-BANDA ACEH

Catatan :

Nama Pekerjaan :

PERENCANAAN PEMBANGUNAN GEDUNG RUANG KULIAH TERPADU UIN AR RANIRY BANDA ACEH

Lokasi :

UNIVERSITAS UIN AR RANIRY BANDA ACEH

Mengetahui :

Konsultan Perencana:

Penanggung Jawab:

Nama Gambar : | SKALA

NO	TANGGAL	REVISI	DIPERIKSA	DISETUJUI
01				
02				
03				
04				

DIRENCANA	TEAM	
DI GAMBAR	TEAM	
DI PERIKSA	TEAM	

UKURAN KERTAS	NO. GAMBAR	TAHUN
A3		2023


HAK CIPTA :
DILARANG MENIRU ATAU MEMPRODUKSI GAMBAR INI BAIK DALAM BENTUK APAPUN KECUALI DENGAN PERSETUJUAN TERTULIS DARI UNIVERSITAS ISLAM NEGERI AR-RANIRY

LEGENDA :

- Lp. Panel G2 LED 40W CW
- Lp. Panel G2 LED 40W NW
- Lp. DL. LED 22W CW
- Lp. DNO27C LED 11W NW
- Lp. DINDING KLASIK NW 8W
- Lp. DL EMERGENCY LED 11W
- Lp. G2 LED 60W CW
- Lp. NB BK LED 37W
- LED STRIP 8W/M
- LAMPU TANGGA TL LED EMERGENCY 16 W
- TL LED 18 W BALK TYPE
- LAMPU EXIT EMERGENCY LED 9 W
- EXHAUSE FAN 40 W

PP LIGHTING PANEL LT-2

TABEL DAYA LAMPU DAN STOP KONTAK

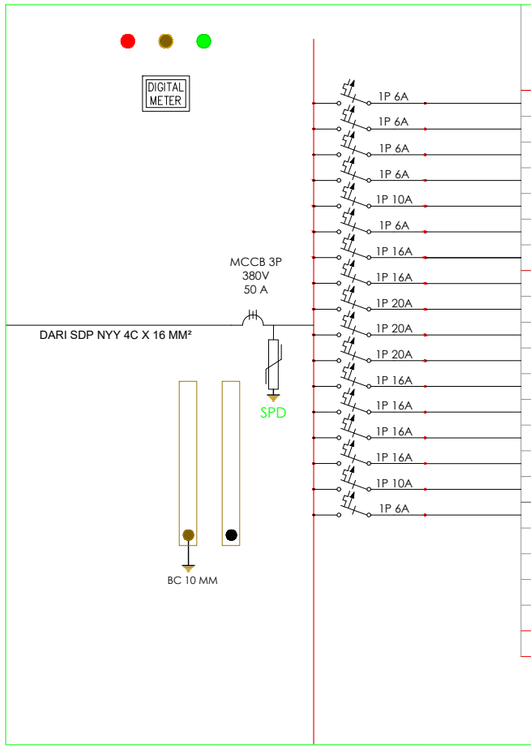

NO CB	FUNCTION	UKURAN &JENIS KABEL	LP panel G2 LED 40 W CW	LP DL LED 22 W CW	LP DL EMERGENCY E27 11W CW	LP SOROT LED 22 W NW	LP TANGGA EMERGENCY LED 16 W CW	LP EXIT EMERGENCY LED 9 W CW EXIT	EXHAUSE FAN 40 W	STOP KONTAK DAYA 200 W	STOP KONTAK LANTAI 300 W	STOP KONTAK PROJECTOR 300 W	STOP KONTAK KR. SENSOR 150 W	DAYA R	DAYA A	DAYA S	DAYA A	DAYA T	DAYA A
1	PENERANGAN L1	NYM 3C X 2.5 MM²		15	5		1	1	3									530	3
2	PENERANGAN L2	NYM 3C X 2.5 MM²	6	12												504	2,9		
3	PENERANGAN L3	NYM 3C X 2.5 MM²	7	20										720	4,1				
4	PENERANGAN L4	NYM 3C X 2.5 MM²		9		6										330	2,9		
5	PENERANGAN L5	NYM 3C X 2.5 MM²	6	16														592	3,4
6	PENERANGAN L6	NYM 3C X 2.5 MM²	4	14										468	2,7				
7	PENERANGAN L7	NYM 3C X 2.5 MM²	3	13	4		1	1	2					555	3,2				
8	STOP KONTAK 1 L8	NYM 3C X 2.5 MM²								7		1		1700	9,7				
9	STOP KONTAK 2 L9	NYM 3C X 2.5 MM²								14		2						3400	19,3
10	STOP KONTAK 3 L10	NYM 3C X 2.5 MM²								11		2				2800	15,9		
11	STOP KONTAK 4 L11	NYM 3C X 2.5 MM²								13		2				3200	18,2		
12	STOP KONTAK 5 L12	NYM 3C X 2.5 MM²								14		2		3400	19,3				
13	STOP KONTAK 6 L13	NYM 3C X 2.5 MM²								10		1						2300	13
14	L 14	SPARE 16 A																	
15	L 15	SPARE 16 A																	
16	L 16	SPARE 10 A																	
17	L 17	SPARE 10 A																	
			26	99	9	6	2	2	5	69		10		6843	38,8	6834	38,8	6822	38,7

TOTAL DAYA	20,5 KW		25,6 KVA	
TOTAL DAYA 3PHASE 380V TERMASUK CADANGAN	24,6 KW	46,7 A	30,7 kVA	NYY 4 x 16 mm2 +BC 10 MM2
DAYA CADANGAN	4,1 K W	7,7 A	MCCB IN	50 A

DIAGRAM PANAL PP - LP - LT - 2

SKALA 1 : 250

INSTANSI

UNIVERSITAS ISLAM NEGERI AR-RANIRY BANDA ACEH

JL. SYEKH ABDUR RAUF NO.1, KOPELMA DARUSSALAM-BANDA ACEH

Catatan :

Nama Pekerjaan :

PERENCANAAN PEMBANGUNAN GEDUNG RUANG KULIAH TERPADU UIN AR RANIRY BANDA ACEH

Lokasi :

UNIVERSITAS UIN AR RANIRY BANDA ACEH

Mengetahui :

Konsultan Perencana:

Penanggung Jawab:

Nama Gambar : | SKALA

NO	TANGGAL	REVISI	DIPERIKSA	DISETUJUI
01				
02				
03				
04				

DIRENCANA	TEAM	
DI GAMBAR	TEAM	
DI PERIKSA	TEAM	

UKURAN KERTAS	NO. GAMBAR	TAHUN
A3		2023


HAK CIPTA :
DILARANG MENIRU ATAU MEMPRODUKSI GAMBAR INI BAIK DALAM BENTUK APAPUN KECUALI DENGAN PERSETUJUAN TERTULIS DARI UNIVERSITAS ISLAM NEGERI AR-RANIRY

LEGENDA :

- Lp. Panel G2 LED 40W CW
- Lp. Panel G2 LED 40W NW
- Lp. DL. LED 22W CW
- Lp. DNO27C LED 11W NW
- Lp. DINDING KLASIK NW 8W
- Lp. DL EMERGENCY LED 11W
- Lp. G2 LED 60W CW
- Lp. NB BK LED 37W
- LED STRIP 8W/M
- LAMPU TANGGA TL LED EMERGENCY 16 W
- TL LED 18 W BALK TYPE
- LAMPU EXIT EMERGENCY LED 9 W
- EXHAUSE FAN 40 W

PP LIGHTING PANEL LT-2

TABEL DAYA LAMPU DAN STOP KONTAK

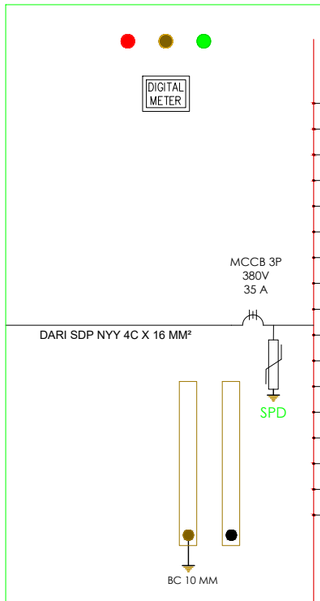

NO CB	FUNCTION	UKURAN &JENIS KABEL	LP panel G2 LED 40 W CW	LP DL LED 22 W CW	LP DL EMERGENCY E27 11W CW	LP SOROT LED 22 W NW	LP TANGGA EMERGENCY LED 16 W CW	LP EXIT EMERGENCY LED 9 W CW	C. EXHAUSE FAN 40 W	STOP KONTAK DAYA 200 W	STOP KONTAK LANTAI 300 W	STOP KONTAK PROJECTOR 300 W	STOP KONTAK KR. SENSOR 150 W	DAYA R	DAYA A	DAYA S	DAYA A	DAYA T	DAYA A
1	PENERANGAN L1	NYM 3C X 2.5 MM²		6	5		1	1	3							332	1,9		
2	PENERANGAN L2	NYM 3C X 2.5 MM²	24	8														1136	6,5
3	PENERANGAN L3	NYM 3C X 2.5 MM²	6	16														592	3,4
4	PENERANGAN L4	NYM 3C X 2.5 MM²	6	12										504	2,9				
5	PENERANGAN L5	NYM 3C X 2.5 MM²		14	6		1	1	2									479	2,7
6	STOP KONTAK 1 L6	NYM 3C X 2.5 MM²								10				2000	11,4				
7	STOP KONTAK 2 L7	NYM 3C X 2.5 MM²								8				1600	9,1				
8	STOP KONTAK 3 L8	NYM 3C X 2.5 MM²								8		1						1900	10,8
9	STOP KONTAK 4 L9	NYM 3C X 2.5 MM²								8		1				1900	10,8		
10	STOP KONTAK 5 L10	NYM 3C X 2.5 MM²								8		1				1900	10,8		
11	L 11	SPARE 16 A																	
12	L 12	SPARE 10 A																	
13	L 13	SPARE 6 A																	
14																			
15																			
16																			
17																			
			36	56	11	6	2	2	5	42		3		4104	23,3	41,32	23,48	4107	23,3

TOTAL DAYA	12,3 KW		15,3 KVA	
TOTAL DAYA 3PHASE 380V TERMASUK CADANGAN	14,7 KW	27,9A	18,4 kVA	NYY 4 x 16 mm2 +BC 16 MM2
DAYA CADANGAN	2,4 K W	4,5 A	MCCB IN	28 A

DIAGRAM PANAL PP - LP - LT - 3

SKALA 1 : 250

INSTANSI

UNIVERSITAS ISLAM NEGERI AR-RANIRY BANDA ACEH

JL. SYEKH ABDUR RAUF NO.1, KOPELMA DARUSSALAM-BANDA ACEH

Catatan :

Nama Pekerjaan :

PERENCANAAN PEMBANGUNAN GEDUNG RUANG KULIAH TERPADU UIN AR RANIRY BANDA ACEH

Lokasi :

UNIVERSITAS UIN AR RANIRY BANDA ACEH

Mengetahui :

Konsultan Perencana:

Penanggung Jawab:


Nama Gambar : | SKALA

NO	TANGGAL	REVISI	DIPERIKSA	DISETUJUI
01				
02				
03				
04				

DIRENCANA	TEAM	
DI GAMBAR	TEAM	
DI PERIKSA	TEAM	

UKURAN KERTAS	NO. GAMBAR	TAHUN
A3		2023

HAK CIPTA :
DILARANG MENIRU ATAU MEMPRODUKSI GAMBAR INI BAIK DALAM BENTUK APAPUN KECUALI DENGAN PERSETUJUAN TERTULIS DARI UNIVERSITAS ISLAM NEGERI AR-RANIRY

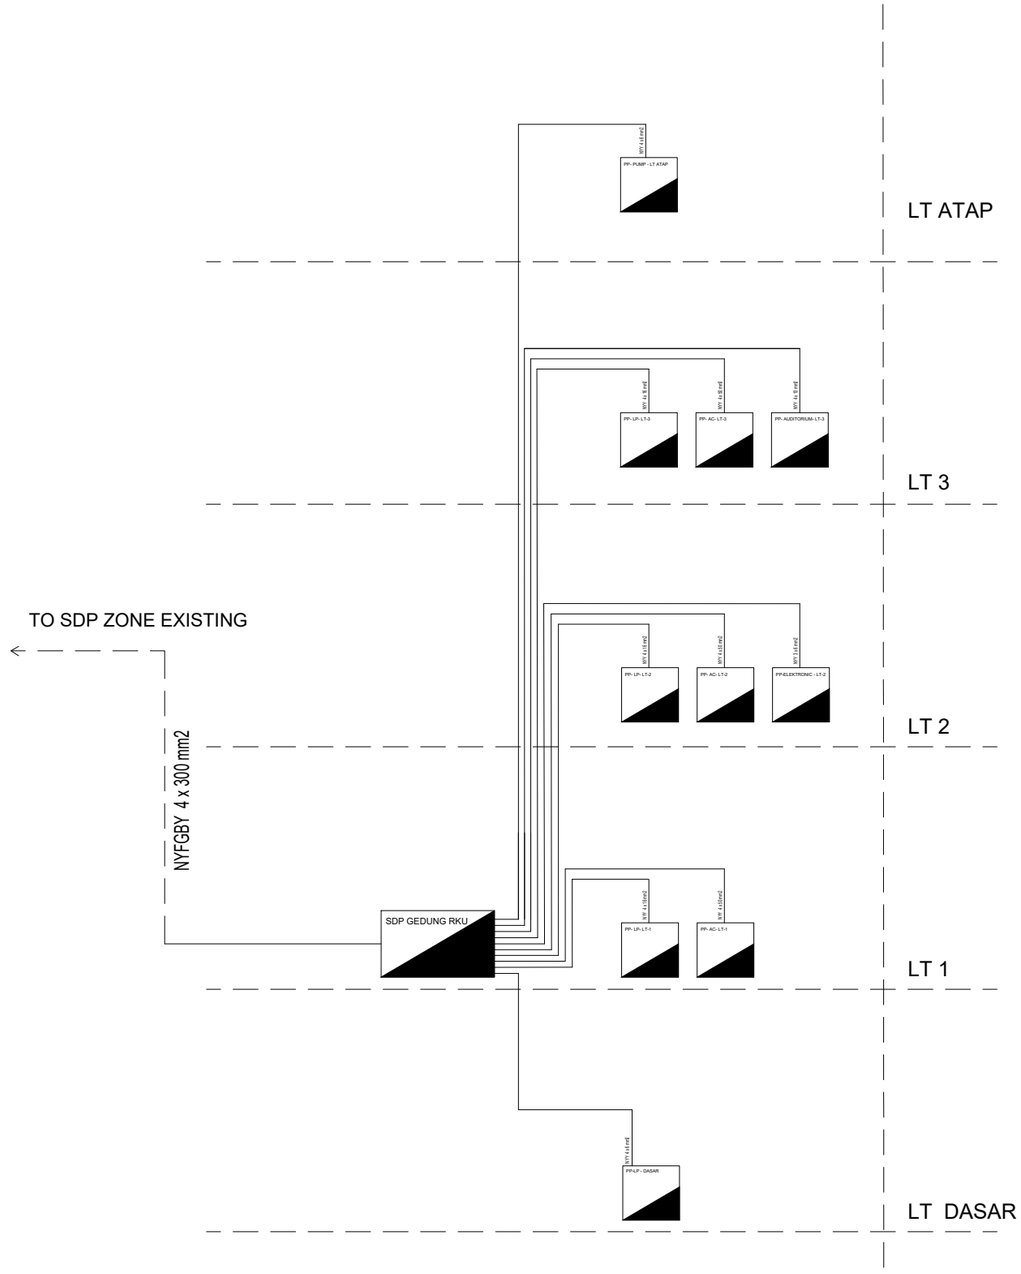

SKEMATIK DIAGRAM PANEL LISTRIK

SKALA 1 : 250

INSTANSI

UNIVERSITAS ISLAM NEGERI
AR-RANIRY BANDA ACEH

JL. SYEKH ABDUR RAUF NO.1, KOPELMA DARUSSALAM-BANDA ACEH

Catatan :

Nama Pekerjaan :

PERENCANAAN PEMBANGUNAN GEDUNG RUANG KULIAH TERPADU UIN AR RANIRY BANDA ACEH

Lokasi :

UNIVERSITAS UIN AR RANIRY
BANDA ACEH

Mengetahui :

Konsultan Perencana:


Penanggung Jawab:

Nama Gambar :	SKALA

NO	TANGGAL	REVISI	DIPERIKSA	DISETUJUI
01				
02				
03				
04				

DIRENCANA	TEAM	
DI GAMBAR	TEAM	
DI PERIKSA	TEAM	
UKURAN KERTAS	NO. GAMBAR	TAHUN
A3		2023

HAK CIPTA :
DILARANG MENIRU ATAU MEMPRODUKSI GAMBAR INI BAIK DALAM BENTUK APAPUN KECUALI DENGAN PERSETUJUAN TERTULIS DARI UNIVERSITAS ISLAM NEGERI AR-RANIRY

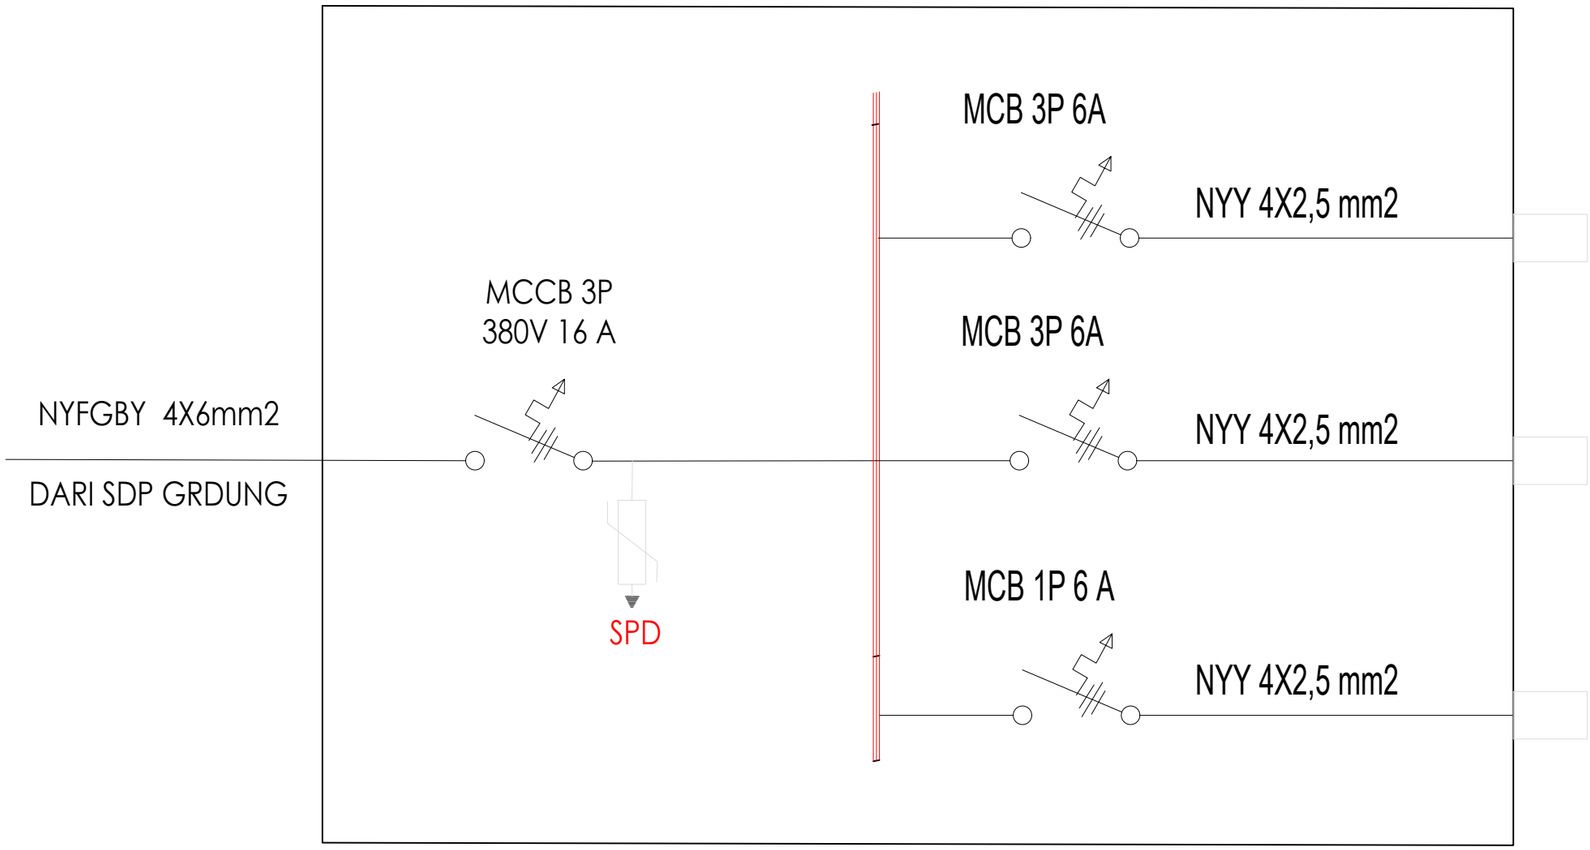

KAP. : 6,9 kVA / 10 ,5 A

DIAGRAM PANEL PP - PUMP LT - ATAP

SKALA 1 : 250

INSTANSI

UNIVERSITAS ISLAM NEGERI
AR-RANIRY BANDA ACEH
JL. SYEKH ABDUR RAUF NO.1, KOPELMA DARUSSALAM-BANDA ACEH

Catatan :

Nama Pekerjaan :

PERENCANAAN PEMBANGUNAN GEDUNG RUANG KULIAH TERPADU UIN AR RANIRY BANDA ACEH

Lokasi :

UNIVERSITAS UIN AR RANIRY
BANDA ACEH

Mengetahui :

Konsultan Perencana:

Penanggung Jawab:


Nama Gambar :	SKALA

NO	TANGGAL	REVISI	DIPERIKSA	DISETUJUI
01				
02				
03				
04				

DIRENCANA	TEAM	
DI GAMBAR	TEAM	
DI PERIKSA	TEAM	

UKURAN KERTAS	NO. GAMBAR	TAHUN
A3		2023

HAK CIPTA :
DILARANG MENIRU ATAU MEMPRODUKSI GAMBAR INI BAIK DALAM BENTUK APAPUN KECUALI DENGAN PERSETUJUAN TERTULIS DARI UNIVERSITAS ISLAM NEGERI AR-RANIRY

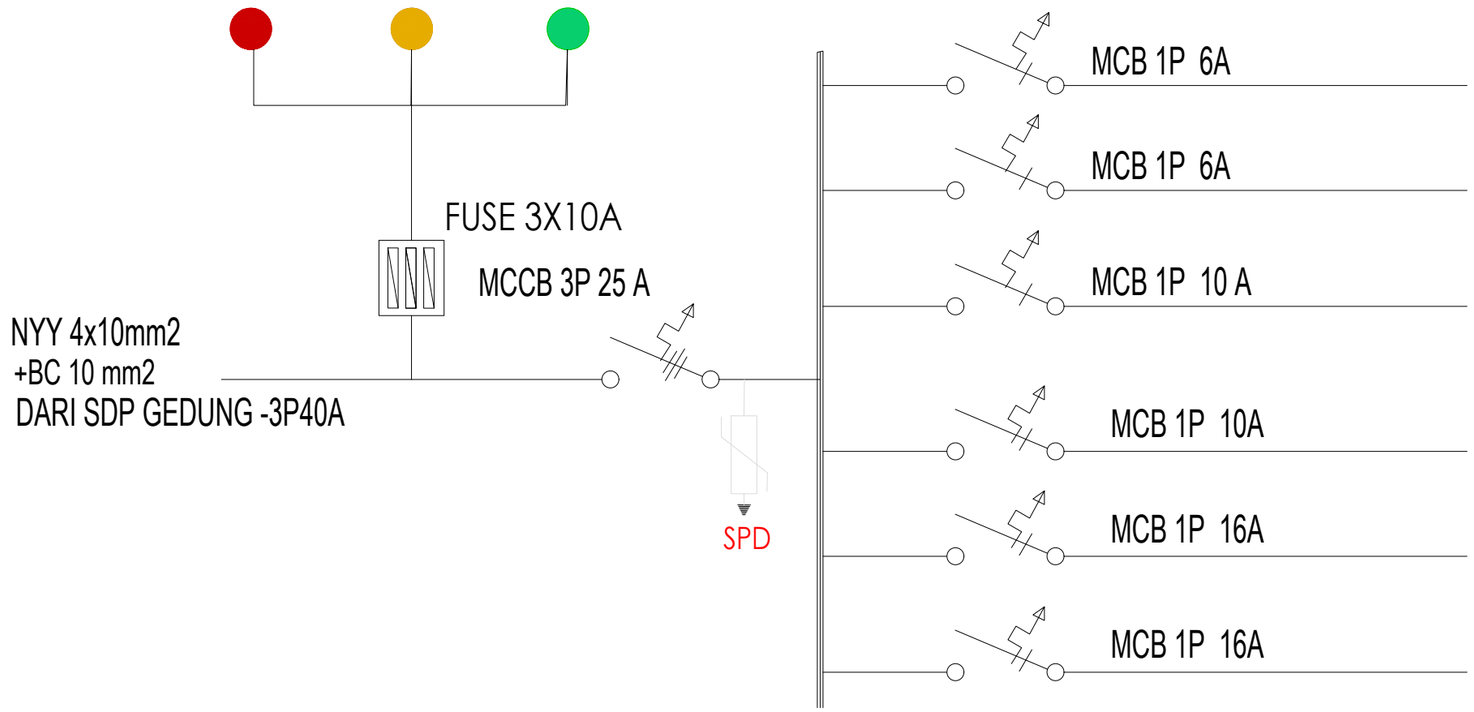

KAP. : 14,8 kVA / 22 A

DIAGRAM PANEL PP - AUDITORIUM LT - 3

SKALA 1 : 250

INSTANSI

UNIVERSITAS ISLAM NEGERI
AR-RANIRY BANDA ACEH
JL. SYEKH ABDUR RAUF NO.1, KOPELMA DARUSSALAM-BANDA ACEH

Catatan :

Nama Pekerjaan :

PERENCANAAN PEMBANGUNAN GEDUNG RUANG KULIAH TERPADU UIN AR RANIRY BANDA ACEH

Lokasi :

UNIVERSITAS UIN AR RANIRY
BANDA ACEH

Mengetahui :

Konsultan Perencana:

Penanggung Jawab:


Nama Gambar : | SKALA

NO	TANGGAL	REVISI	DIPERIKSA	DISETUJUI
01				
02				
03				
04				

DIRENCANA	TEAM	
DI GAMBAR	TEAM	
DI PERIKSA	TEAM	

UKURAN KERTAS	NO. GAMBAR	TAHUN
A3		2023

HAK CIPTA :
DILARANG MENIRU ATAU MEMPRODUKSI GAMBAR INI BAIK DALAM BENTUK APAPUN KECUALI DENGAN PERSETUJUAN TERTULIS DARI UNIVERSITAS ISLAM NEGERI AR-RANIRY

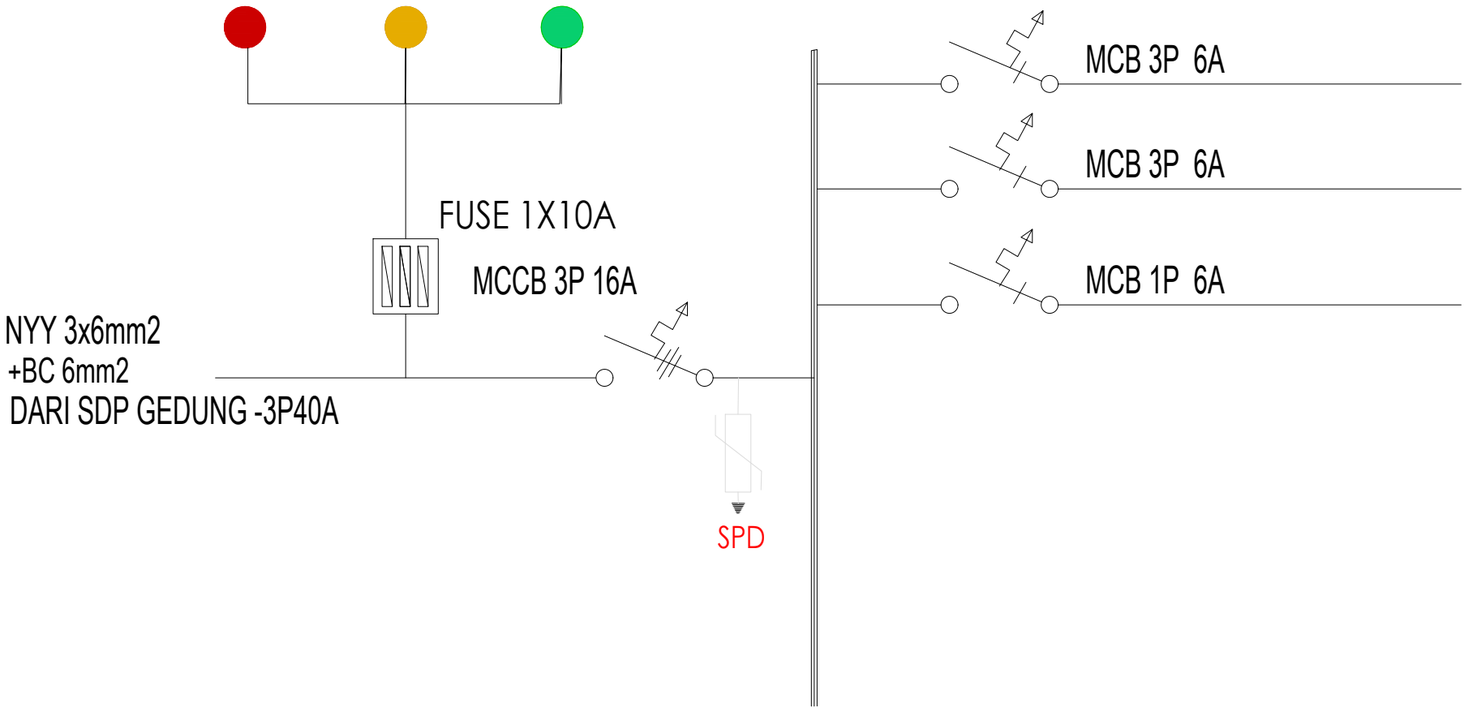

KAP. : 6,9 KVA / 10,5 A

DIAGRAM PANEL PP - ELEKTRONIK LT - 2

SKALA 1 : 250

INSTANSI

UNIVERSITAS ISLAM NEGERI
AR-RANIRY BANDA ACEH
JL. SYEKH ABDUR RAUF NO.1, KOPELMA DARUSSALAM-BANDA ACEH

Catatan :

Nama Pekerjaan :

PERENCANAAN PEMBANGUNAN GEDUNG RUANG KULIAH TERPADU UIN AR RANIRY BANDA ACEH

Lokasi :

UNIVERSITAS UIN AR RANIRY
BANDA ACEH

Mengetahui :

Konsultan Perencana:

Penanggung Jawab:

Nama Gambar :	SKALA

NO	TANGGAL	REVISI	DIPERIKSA	DISETUJUI
01				
02				
03				
04				

DIRENCANA	TEAM	
DI GAMBAR	TEAM	
DI PERIKSA	TEAM	

UKURAN KERTAS	NO. GAMBAR	TAHUN
A3		2023

HAK CIPTA :
DILARANG MENIRU ATAU MEMPRODUKSI GAMBAR INI BAIK DALAM BENTUK APAPUN KECUALI DENGAN PERSETUJUAN TERTULIS DARI UNIVERSITAS ISLAM NEGERI AR-RANIRY

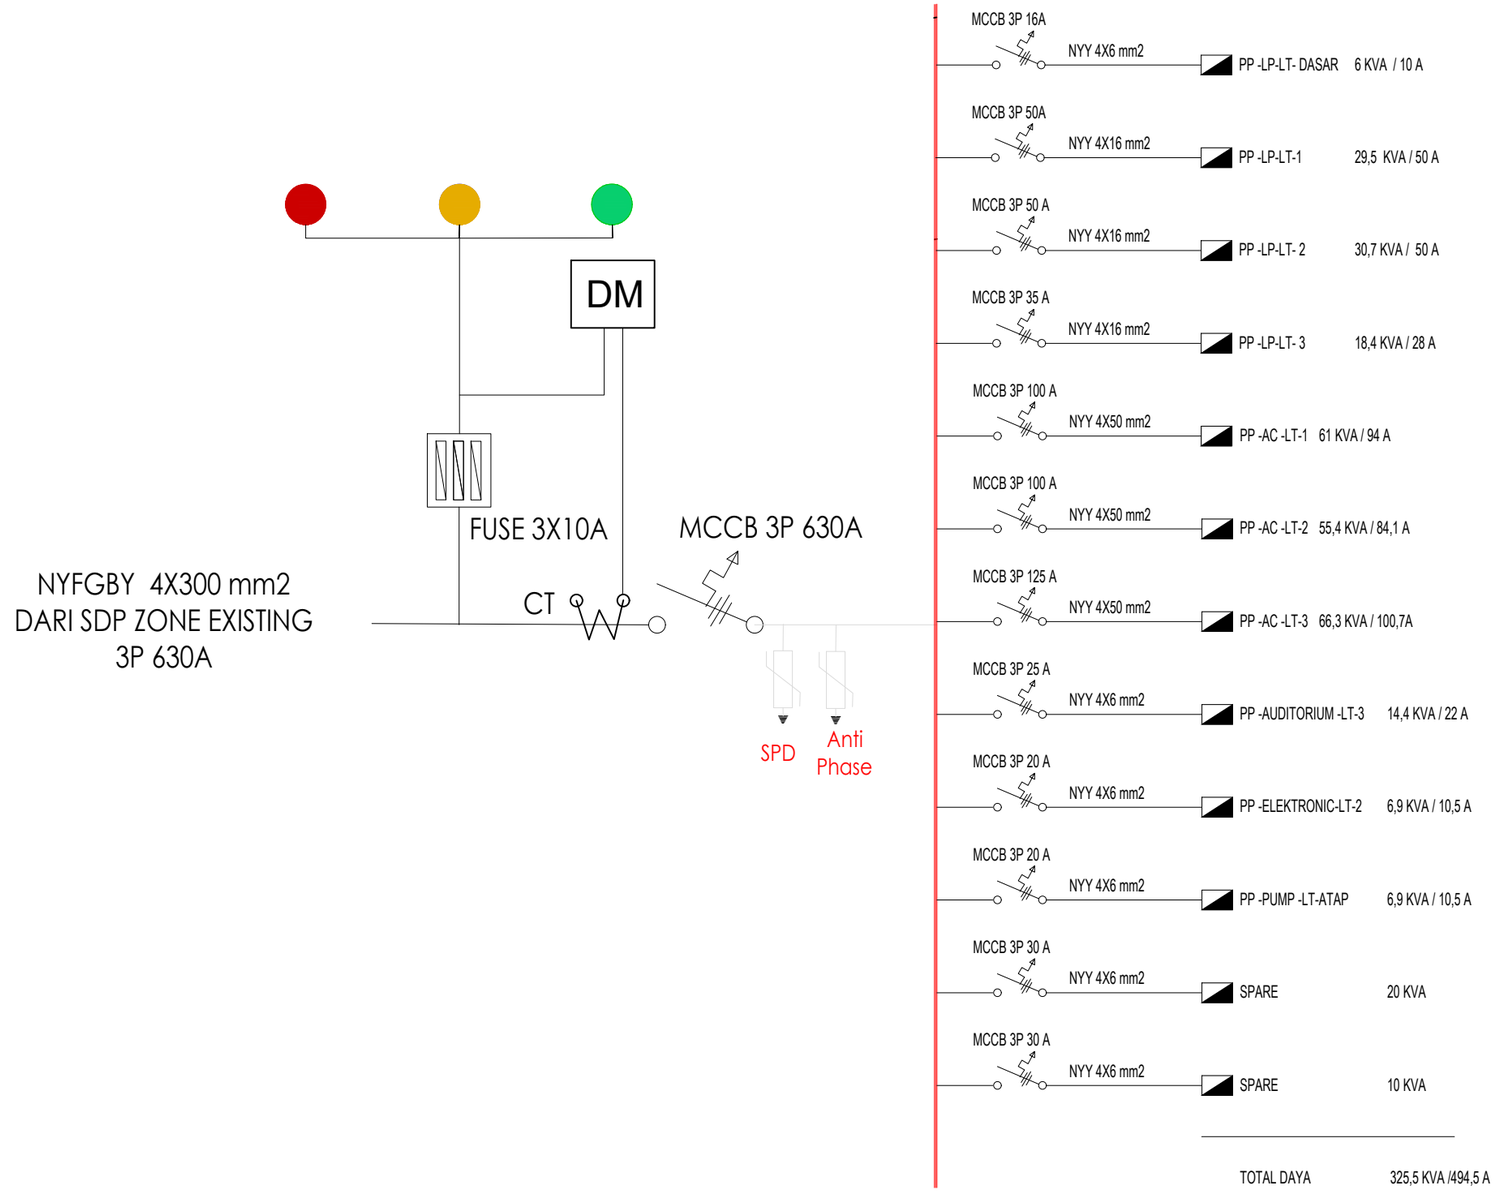


DIAGRAM PANEL SDP GEDUNG

SKALA 1 : 250

INSTANSI

UNIVERSITAS ISLAM NEGERI
AR-RANIRY BANDA ACEH
JL. SYEKH ABDUR RAUF NO.1, KOPELMA DARUSSALAM-BANDA ACEH

Catatan :

Nama Pekerjaan :

PERENCANAAN PEMBANGUNAN GEDUNG RUANG KULIAH TERPADU UIN AR RANIRY BANDA ACEH

Lokasi :

UNIVERSITAS UIN AR RANIRY
BANDA ACEH

Mengetahui :

Konsultan Perencana:


Penanggung Jawab:

Nama Gambar :	SKALA

NO	TANGGAL	REVISI	DIPERIKSA	DISETUJUI
01				
02				
03				
04				

DIRENCANA	TEAM	
DI GAMBAR	TEAM	
DI PERIKSA	TEAM	
UKURAN KERTAS	NO. GAMBAR	TAHUN
A3		2023

HAK CIPTA :
DILARANG MENIRU ATAU MEMPRODUKSI GAMBAR INI BAIK DALAM BENTUK APAPUN KECUALI DENGAN PERSETUJUAN TERTULIS DARI UNIVERSITAS ISLAM NEGERI AR-RANIRY

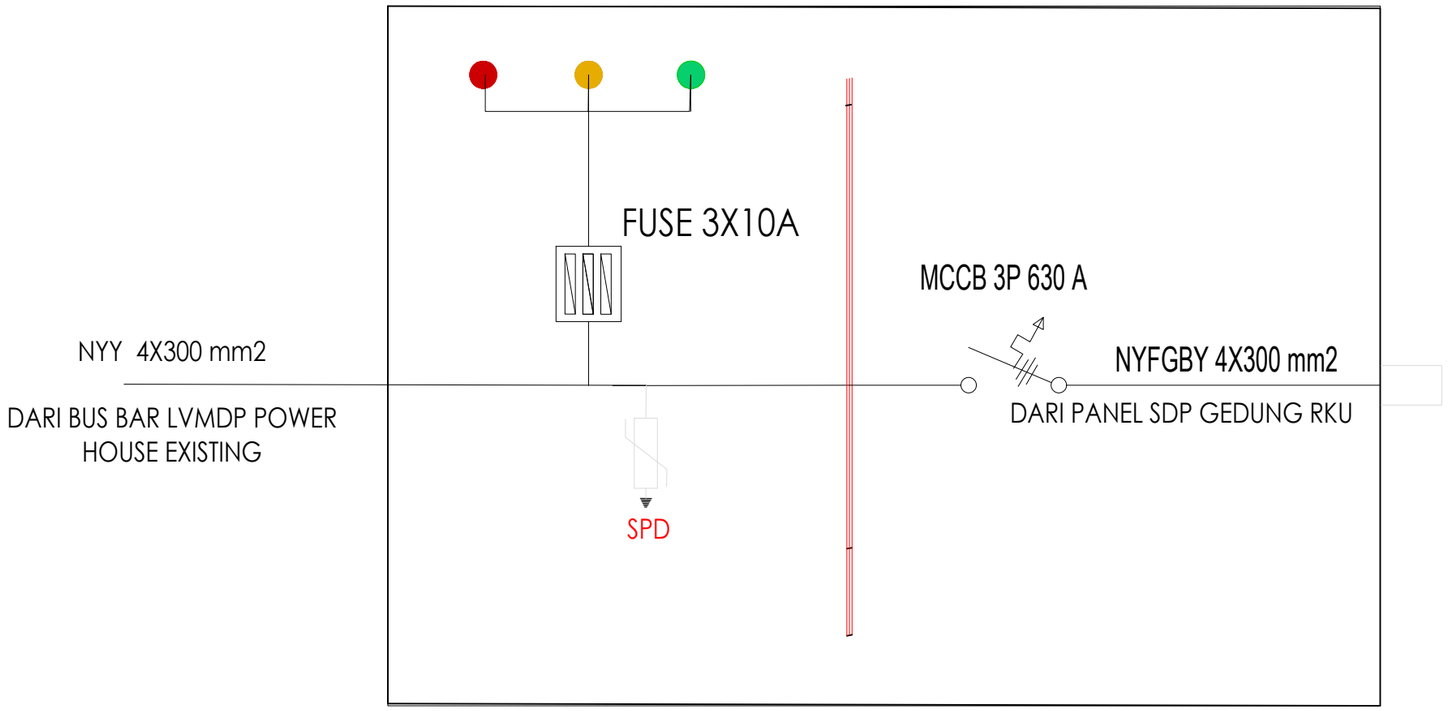

KAP. : 325,5 KVA / 494,5 A

DIAGRAM PANEL TRANSIT PADA RUANG POWER HOUSE

SKALA 1 : 250

INSTANSI

UNIVERSITAS ISLAM NEGERI
AR-RANIRY BANDA ACEH
JL. SYEKH ABDUR RAUF NO.1, KOPELMA DARUSSALAM-BANDA ACEH

Catatan :

Nama Pekerjaan :

PERENCANAAN PEMBANGUNAN GEDUNG RUANG KULIAH TERPADU UIN AR RANIRY BANDA ACEH

Lokasi :

UNIVERSITAS UIN AR RANIRY
BANDA ACEH

Mengetahui :

Konsultan Perencana:

Penanggung Jawab:


Nama Gambar :	SKALA

NO	TANGGAL	REVISI	DIPERIKSA	DISETUJUI
01				
02				
03				
04				

DIRENCANA	TEAM	
DI GAMBAR	TEAM	
DI PERIKSA	TEAM	

UKURAN KERTAS	NO. GAMBAR	TAHUN
A3		2023

HAK CIPTA :
DILARANG MENIRU ATAU MEMPRODUKSI GAMBAR INI BAIK DALAM BENTUK APAPUN KECUALI DENGAN PERSETUJUAN TERTULIS DARI UNIVERSITAS ISLAM NEGERI AR-RANIRY

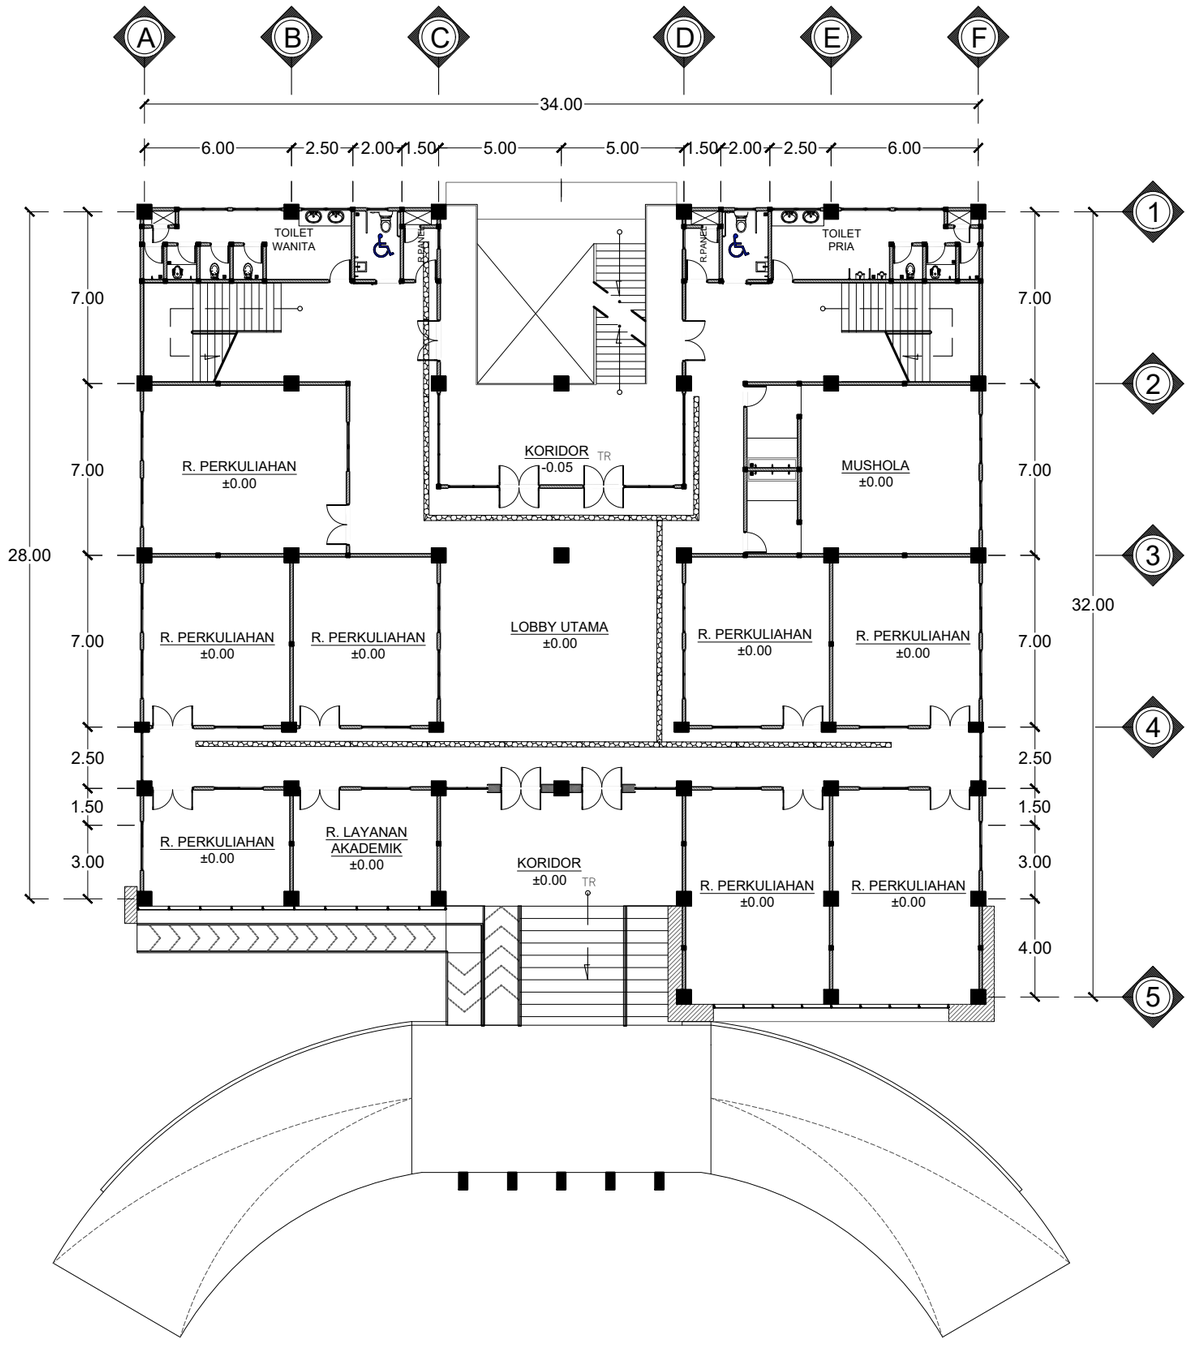

DENAH KABEL TRAY LT - 1

SKALA 1 : 250

INSTANSI

UNIVERSITAS ISLAM NEGERI
AR-RANIRY BANDA ACEH
JL. SYEKH ABDUR RAUF NO.1, KOPELMA DARUSSALAM-BANDA ACEH

Catatan :

Nama Pekerjaan :

PERENCANAAN PEMBANGUNAN GEDUNG RUANG KULIAH TERPADU UIN AR RANIRY BANDA ACEH

Lokasi :

UNIVERSITAS UIN AR RANIRY
BANDA ACEH

Mengetahui :

Konsultan Perencana:

Penanggung Jawab:


Nama Gambar : | SKALA

NO	TANGGAL	REVISI	DIPERIKSA	DISETUJUI
01				
02				
03				
04				

DIRENCANA	TEAM	
DI GAMBAR	TEAM	
DI PERIKSA	TEAM	

UKURAN KERTAS	NO. GAMBAR	TAHUN
A3		2023

HAK CIPTA :
DILARANG MENIRU ATAU MEMPRODUKSI GAMBAR INI BAIK DALAM BENTUK APAPUN KECUALI DENGAN PERSETUJUAN TERTULIS DARI UNIVERSITAS ISLAM NEGERI AR-RANIRY

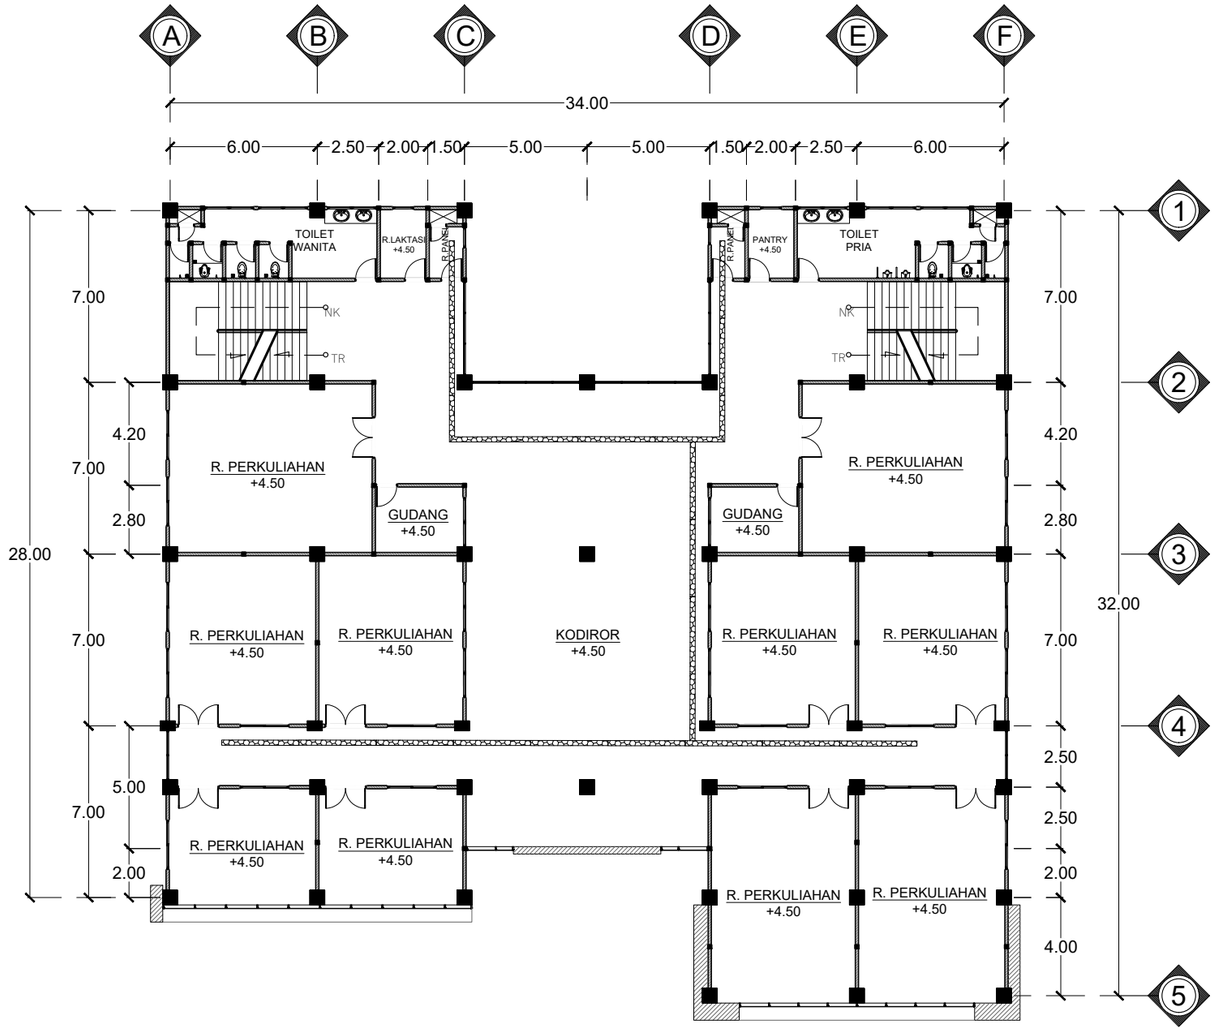

DENAH KABEL TRAY LT - 2

SKALA 1 : 250

INSTANSI

UNIVERSITAS ISLAM NEGERI
AR-RANIRY BANDA ACEH

JL. SYEKH ABDUR RAUF NO.1, KOPELMA DARUSSALAM-BANDA ACEH

Catatan :

Nama Pekerjaan :

PERENCANAAN PEMBANGUNAN GEDUNG RUANG KULIAH TERPADU UIN AR RANIRY BANDA ACEH

Lokasi :

UNIVERSITAS UIN AR RANIRY
BANDA ACEH

Mengetahui :

Konsultan Perencana:

Penanggung Jawab:


Nama Gambar : | SKALA

NO	TANGGAL	REVISI	DIPERIKSA	DISETUJUI
01				
02				
03				
04				

DIRENCANA	TEAM	
DI GAMBAR	TEAM	
DI PERIKSA	TEAM	

UKURAN KERTAS	NO. GAMBAR	TAHUN
A3		2023

HAK CIPTA :
DILARANG MENIRU ATAU MEMPRODUKSI GAMBAR INI BAIK DALAM BENTUK APAPUN KECUALI DENGAN PERSETUJUAN TERTULIS DARI UNIVERSITAS ISLAM NEGERI AR-RANIRY

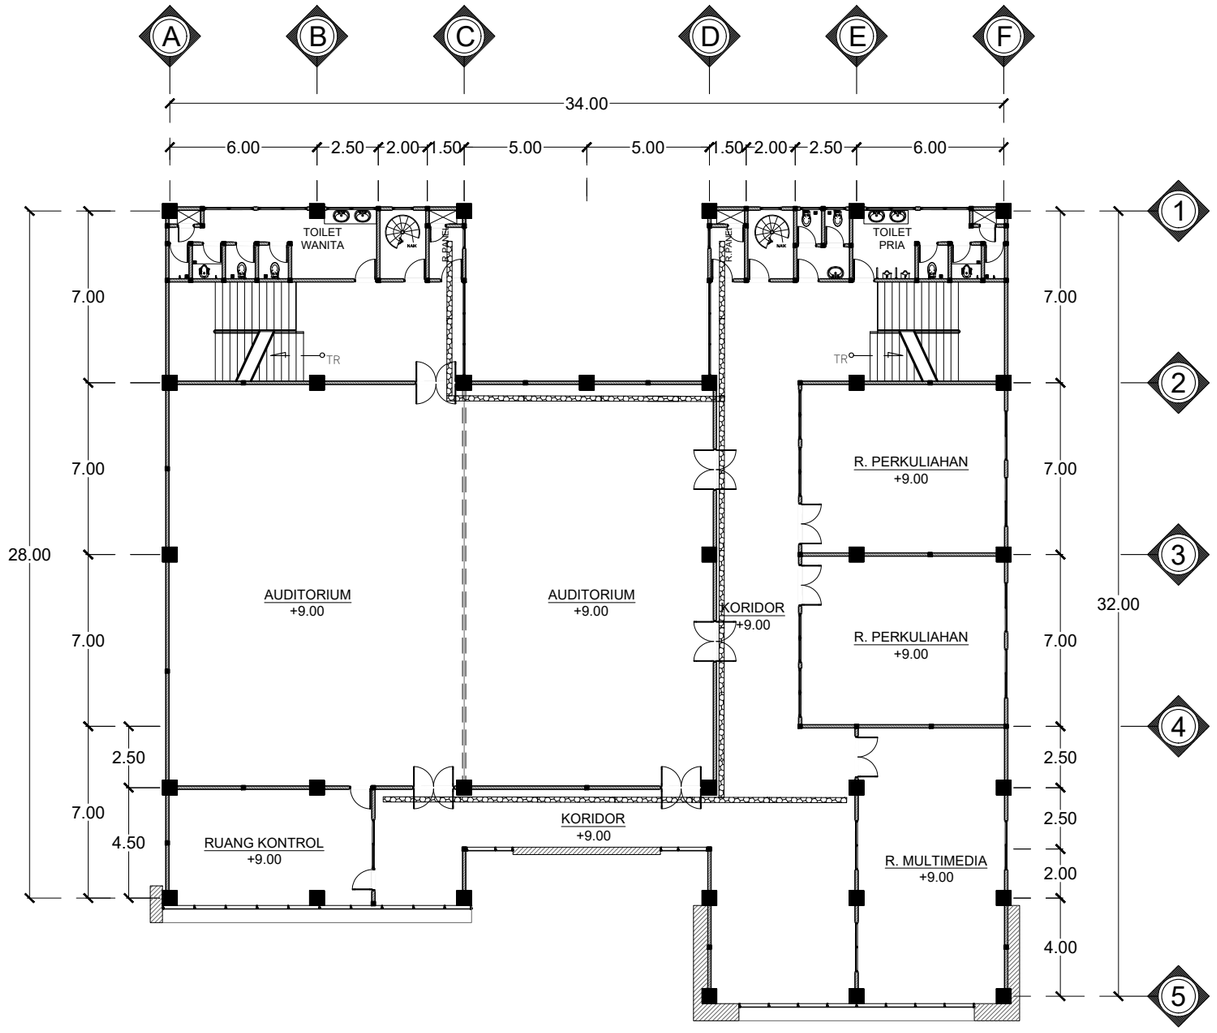

DENAH KABEL TRAY LT - 3

SKALA 1 : 250

INSTANSI

UNIVERSITAS ISLAM NEGERI
AR-RANIRY BANDA ACEH

JL. SYEKH ABDUR RAUF NO.1, KOPELMA DARUSSALAM-BANDA ACEH

Catatan :

Nama Pekerjaan :

PERENCANAAN PEMBANGUNAN GEDUNG RUANG KULIAH TERPADU UIN AR RANIRY BANDA ACEH

Lokasi :

UNIVERSITAS UIN AR RANIRY
BANDA ACEH

Mengetahui :

Konsultan Perencana:

Penanggung Jawab:


Nama Gambar : | SKALA

NO	TANGGAL	REVISI	DIPERIKSA	DISETUJUI
01				
02				
03				
04				

DIRENCANA	TEAM	
DI GAMBAR	TEAM	
DI PERIKSA	TEAM	

UKURAN KERTAS	NO. GAMBAR	TAHUN
A3		2023

HAK CIPTA :
DILARANG MENIRU ATAU MEMPRODUKSI GAMBAR INI BAIK DALAM BENTUK APAPUN KECUALI DENGAN PERSETUJUAN TERTULIS DARI UNIVERSITAS ISLAM NEGERI AR-RANIRY

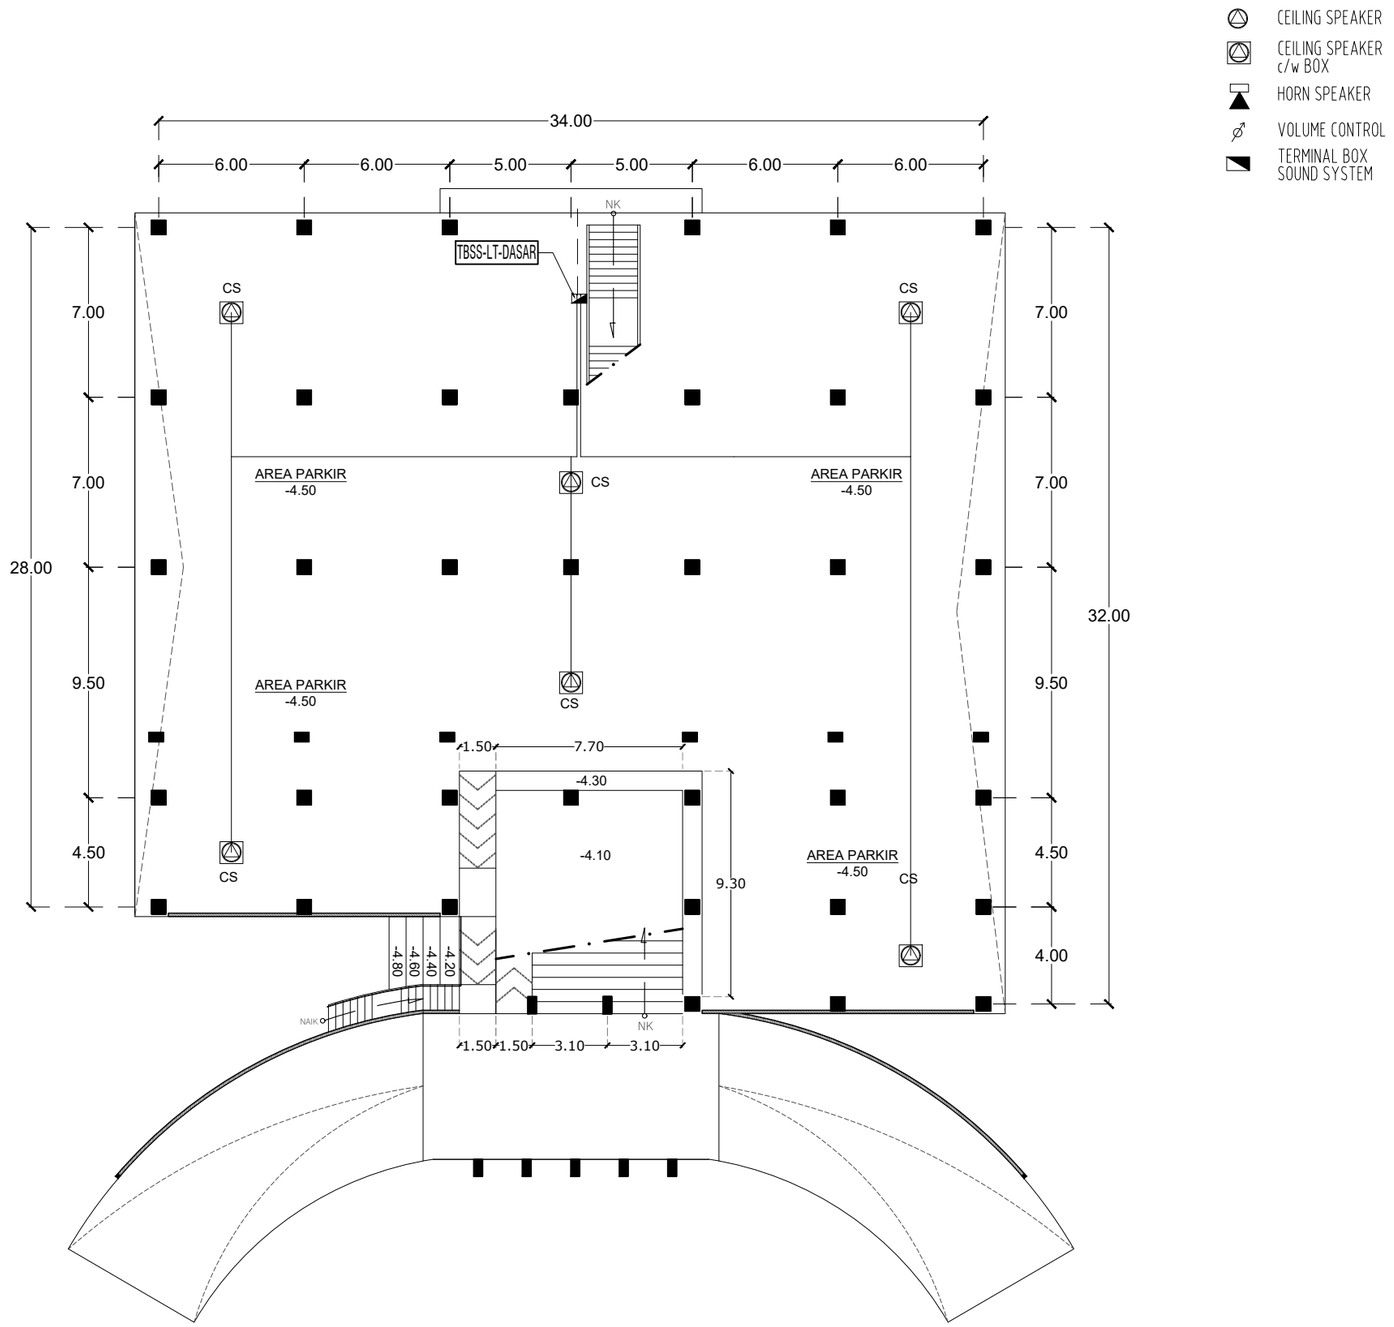

DENAH TATA SUARA LT DASAR

SKALA 1 : 250

INSTANSI

UNIVERSITAS ISLAM NEGERI AR-RANIRY BANDA ACEH

JL. SYEKH ABDUR RAUF NO.1, KOPELMA DARUSSALAM-BANDA ACEH

Catatan :

Nama Pekerjaan :

PERENCANAAN PEMBANGUNAN GEDUNG RUANG KULIAH TERPADU UIN AR RANIRY BANDA ACEH

Lokasi :

UNIVERSITAS UIN AR RANIRY BANDA ACEH

Mengetahui :

Konsultan Perencana:

Penanggung Jawab:


Nama Gambar : | SKALA

NO	TANGGAL	REVISI	DIPERIKSA	DISETUJUI
01				
02				
03				
04				

DIRENCANA	TEAM	
DI GAMBAR	TEAM	
DI PERIKSA	TEAM	

UKURAN KERTAS	NO. GAMBAR	TAHUN
A3		2023

HAK CIPTA :
DILARANG MENIRU ATAU MEMPRODUKSI GAMBAR INI BAIK DALAM BENTUK APAPUN KECUALI DENGAN PERSETUJUAN TERTULIS DARI UNIVERSITAS ISLAM NEGERI AR-RANIRY

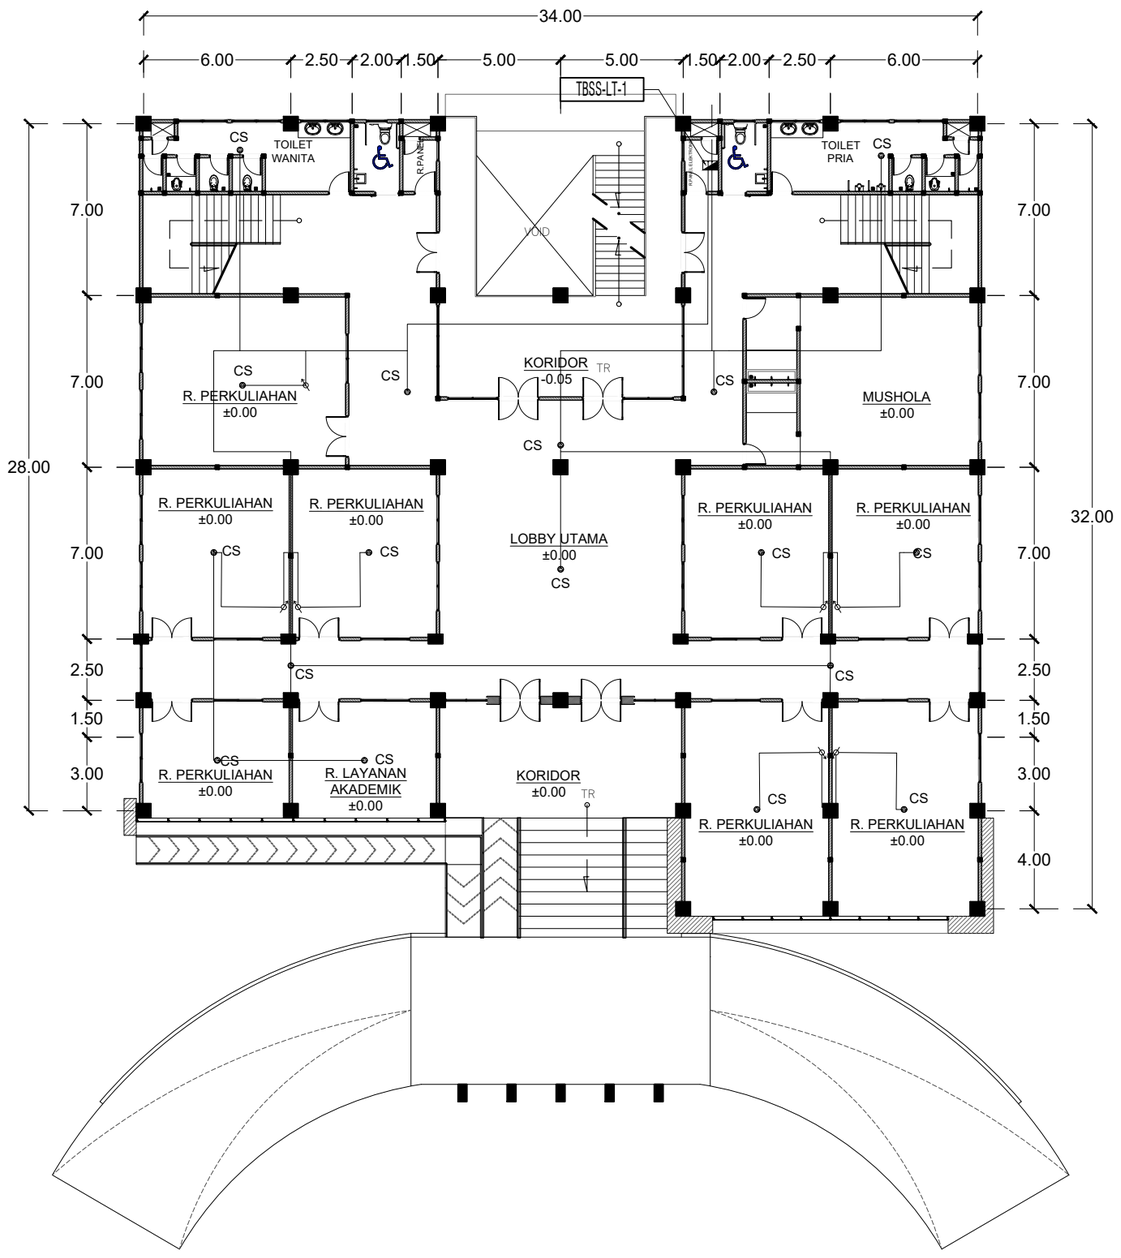

CEILING SPEAKER

CEILING SPEAKER c/w BOX

HORN SPEAKER

VOLUME CONTROL

TERMINAL BOX SOUND SYSTEM

DENAH TATA SUARA LT - 1

SKALA 1 : 250

INSTANSI

UNIVERSITAS ISLAM NEGERI AR-RANIRY BANDA ACEH

JL. SYEKH ABDUR RAUF NO.1, KOPELMA DARUSSALAM-BANDA ACEH

Catatan :

Nama Pekerjaan :

PERENCANAAN PEMBANGUNAN GEDUNG RUANG KULIAH TERPADU UIN AR RANIRY BANDA ACEH

Lokasi :

UNIVERSITAS UIN AR RANIRY BANDA ACEH

Mengetahui :

Konsultan Perencana:

Penanggung Jawab:


Nama Gambar : | SKALA

NO	TANGGAL	REVISI	DIPERIKSA	DISETUJUI
01				
02				
03				
04				

DIRENCANA	TEAM	
DI GAMBAR	TEAM	
DI PERIKSA	TEAM	

UKURAN KERTAS	NO. GAMBAR	TAHUN
A3		2023

HAK CIPTA :
DILARANG MENIRU ATAU MEMPRODUKSI GAMBAR INI BAIK DALAM BENTUK APAPUN KECUALI DENGAN PERSETUJUAN TERTULIS DARI UNIVERSITAS ISLAM NEGERI AR-RANIRY

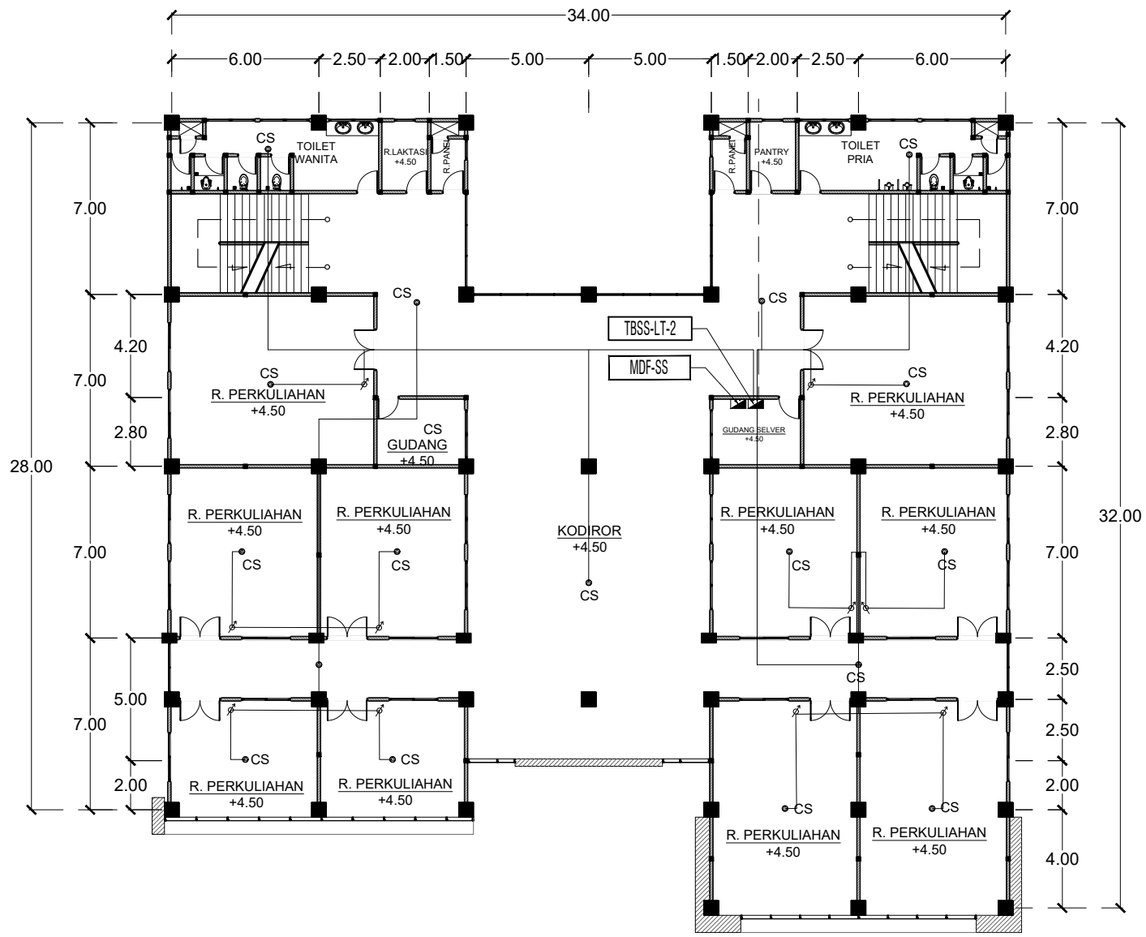

CEILING SPEAKER

CEILING SPEAKER c/w BOX

HORN SPEAKER

VOLUME CONTROL

TERMINAL BOX SOUND SYSTEM

DENAH TATA SUARA LT - 2

SKALA 1 : 250

INSTANSI

UNIVERSITAS ISLAM NEGERI AR-RANIRY BANDA ACEH

JL. SYEKH ABDUR RAUF NO.1, KOPELMA DARUSSALAM-BANDA ACEH

Catatan :

Nama Pekerjaan :

PERENCANAAN PEMBANGUNAN GEDUNG RUANG KULIAH TERPADU UIN AR RANIRY BANDA ACEH

Lokasi :

UNIVERSITAS UIN AR RANIRY BANDA ACEH

Mengetahui :

Konsultan Perencana:

Penanggung Jawab:


Nama Gambar : | SKALA

NO	TANGGAL	REVISI	DIPERIKSA	DISETUJUI
01				
02				
03				
04				

DIRENCANA	TEAM	
DI GAMBAR	TEAM	
DI PERIKSA	TEAM	

UKURAN KERTAS	NO. GAMBAR	TAHUN
A3		2023

HAK CIPTA :
DILARANG MENIRU ATAU MEMPRODUKSI GAMBAR INI BAIK DALAM BENTUK APAPUN KECUALI DENGAN PERSETUJUAN TERTULIS DARI UNIVERSITAS ISLAM NEGERI AR-RANIRY

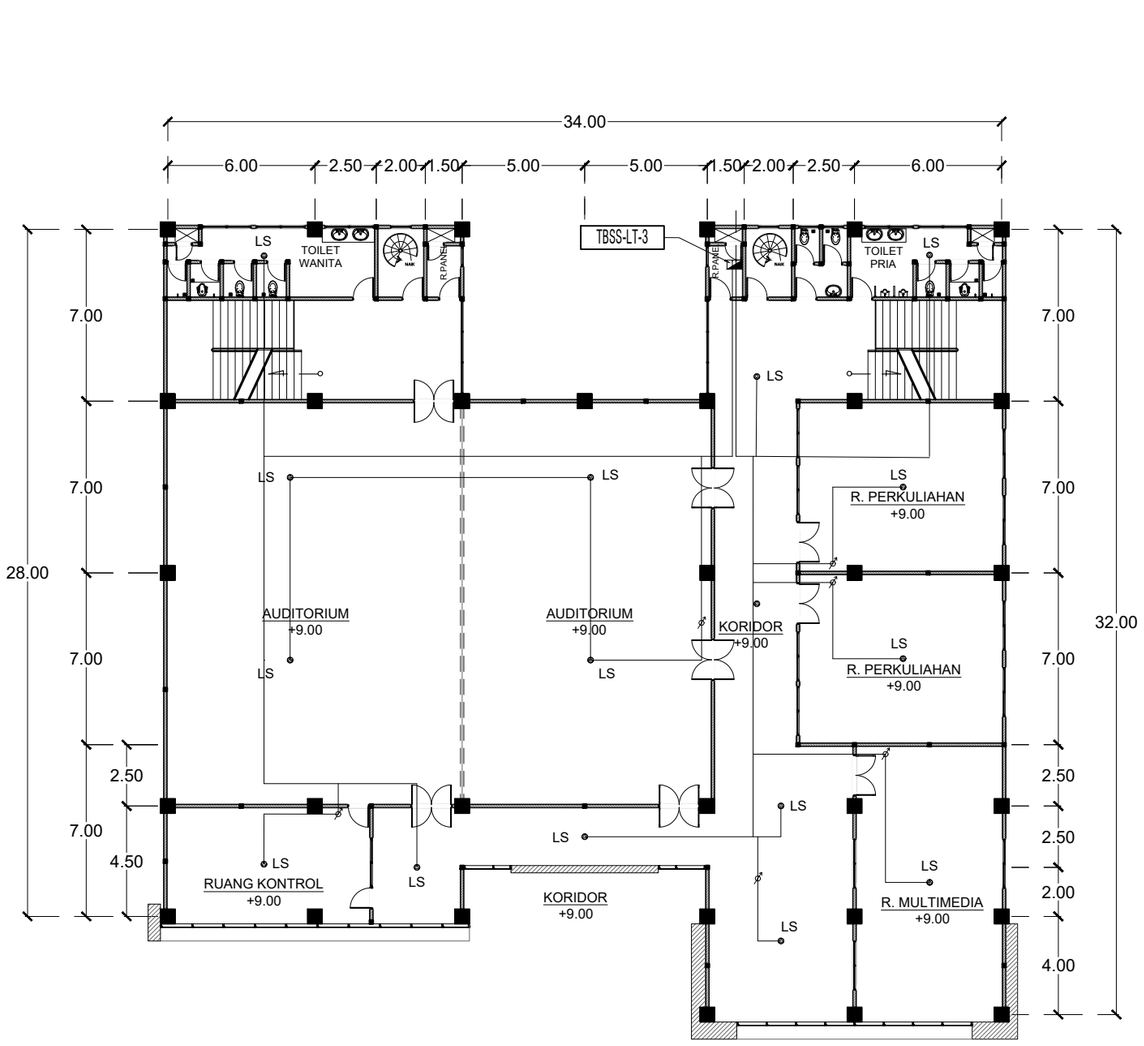

CEILING SPEAKER

CEILING SPEAKER c/w BOX

HORN SPEAKER

VOLUME CONTROL

TERMINAL BOX SOUND SYSTEM

DENAH TATA SUARA LT - 3

SKALA 1 : 250

INSTANSI

UNIVERSITAS ISLAM NEGERI
AR-RANIRY BANDA ACEH

JL. SYEKH ABDUR RAUF NO.1, KOPELMA DARUSSALAM-BANDA ACEH

Catatan :

Nama Pekerjaan :

PERENCANAAN PEMBANGUNAN GEDUNG RUANG KULIAH TERPADU UIN AR RANIRY BANDA ACEH

Lokasi :

UNIVERSITAS UIN AR RANIRY
BANDA ACEH

Mengetahui :

Konsultan Perencana:

Penanggung Jawab:

Nama Gambar : | SKALA


NO	TANGGAL	REVISI	DIPERIKSA	DISETUJUI
01				
02				
03				
04				

DIRENCANA	TEAM	
DI GAMBAR	TEAM	
DI PERIKSA	TEAM	

UKURAN KERTAS	NO. GAMBAR	TAHUN
A3		2023

HAK CIPTA :
DILARANG MENIRU ATAU MEMPRODUKSI GAMBAR INI BAIK DALAM BENTUK APAPUN KECUALI DENGAN PERSETUJUAN TERTULIS DARI UNIVERSITAS ISLAM NEGERI AR-RANIRY

LANTAI 2

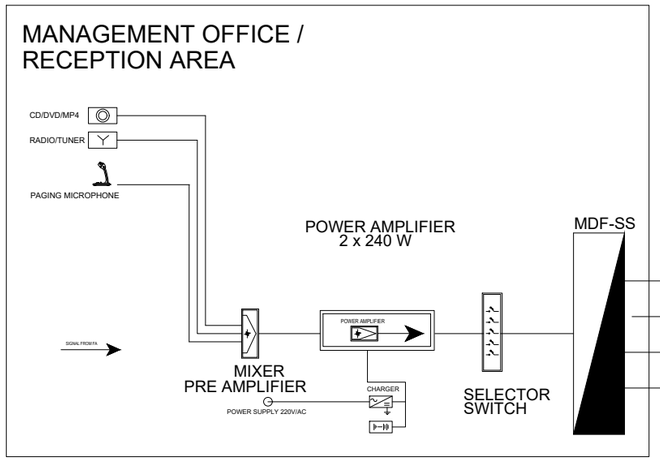

AREA PUBLIC

	CEILING SPEAKER 6 Watt	CEILING SPEAKER c/w Box 15 W	VOLUME CONTROL	LOKASI
TBSS Lt-2	16		6	LT.3
TBSS Lt-2	17		10	LT.2
TBSS Lt-1	16		7	LT.1
TBSS Lt-Dasar		6		LT.DSR
	49	6	23	TOTAL

NYMHY 3 x 1,5 mm2
dlm Conduit E20

DIAGRAM SOUND SISTEM

SKALA 1 : 50

INSTANSI

UNIVERSITAS ISLAM NEGERI
AR-RANIRY BANDA ACEH
JL. SYEKH ABDUR RAUF NO.1, KOPELMA DARUSSALAM-BANDA ACEH

Catatan :

Nama Pekerjaan :

PERENCANAAN PEMBANGUNAN GEDUNG RUANG KULIAH TERPADU UIN AR RANIRY BANDA ACEH

Lokasi :

UNIVERSITAS UIN AR RANIRY
BANDA ACEH

Mengetahui :

Konsultan Perencana:


Penanggung Jawab:

Nama Gambar : | SKALA

NO	TANGGAL	REVISI	DIPERIKSA	DISETUJUI
01				
02				
03				
04				

DIRENCANA	TEAM	
DI GAMBAR	TEAM	
DI PERIKSA	TEAM	
UKURAN KERTAS	NO. GAMBAR	TAHUN
A3		2023

HAK CIPTA :
DILARANG MENIRU ATAU MEMPRODUKSI GAMBAR INI BAIK DALAM BENTUK APAPUN KECUALI DENGAN PERSETUJUAN TERTULIS DARI UNIVERSITAS ISLAM NEGERI AR-RANIRY

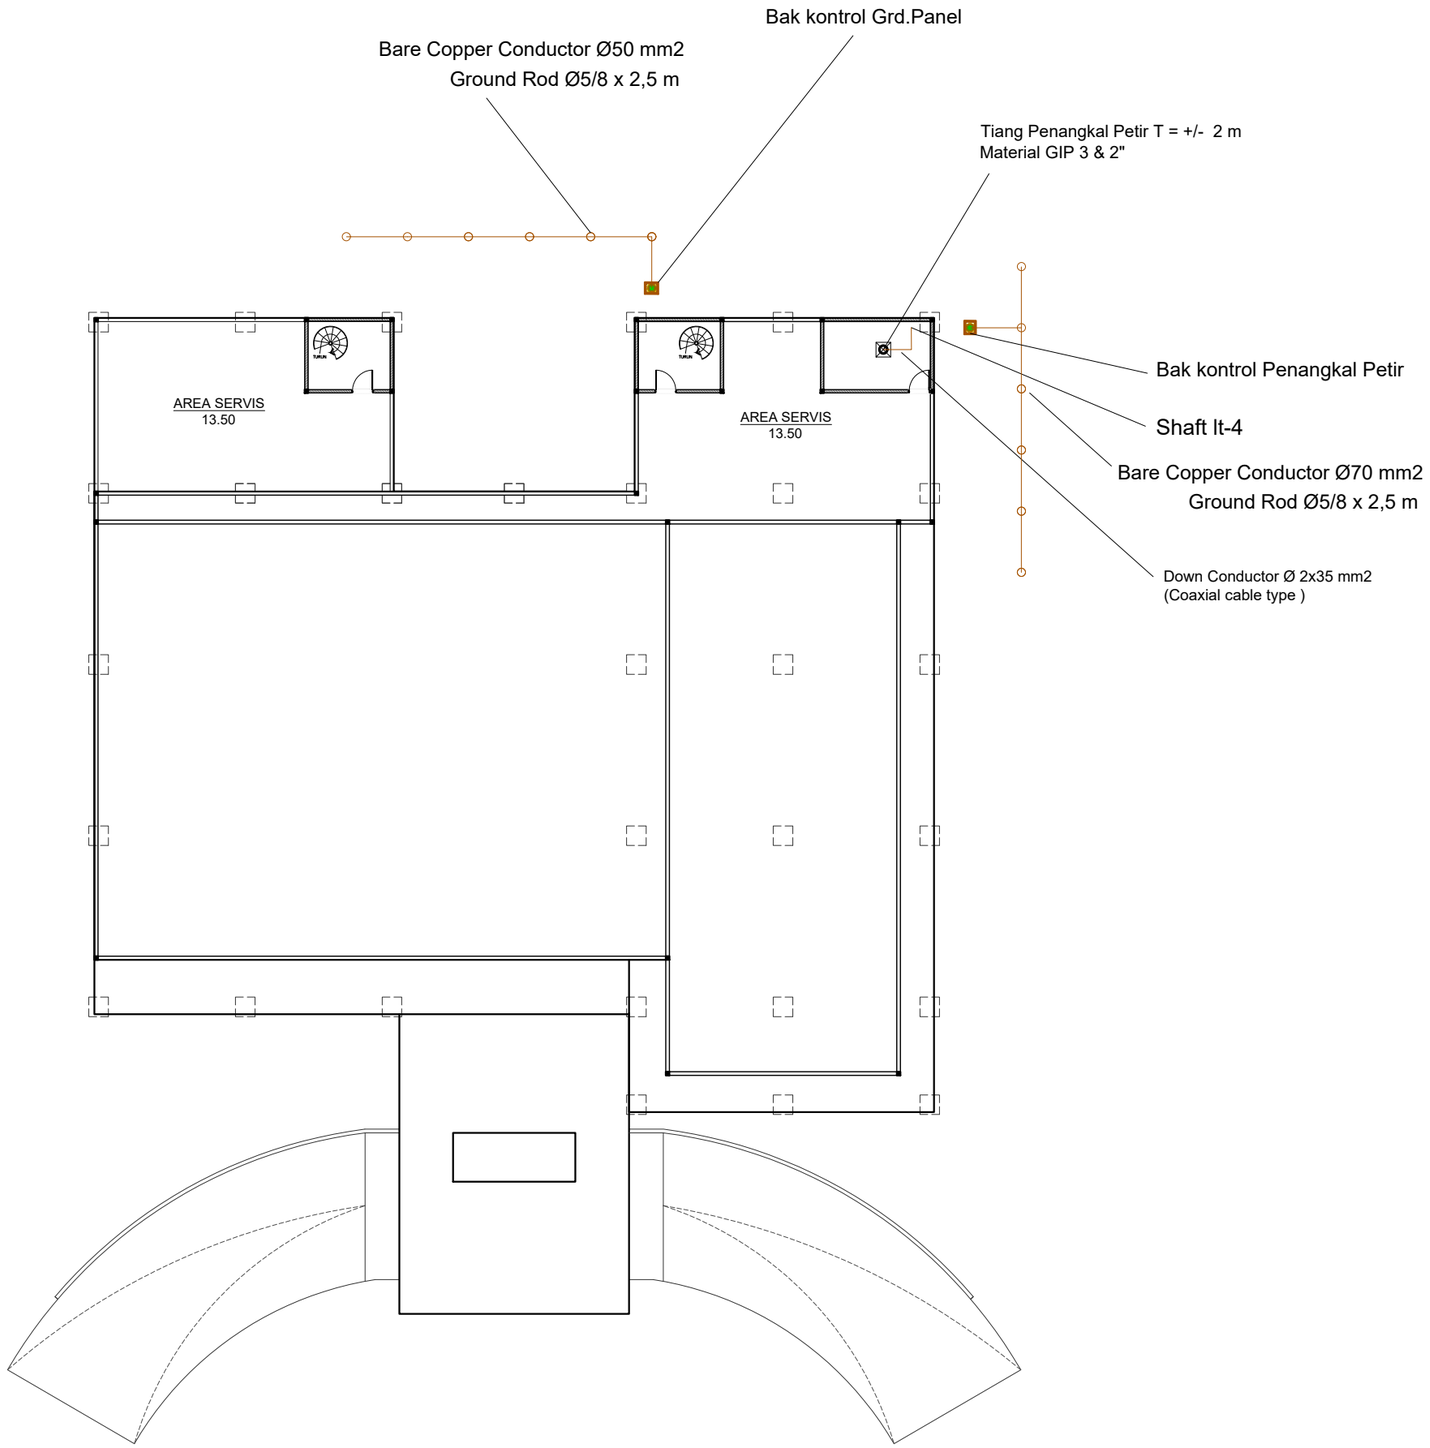

DENAH RENCANA GROUNDING PANEL & PETIR

SKALA 1 : 250

INSTANSI

UNIVERSITAS ISLAM NEGERI
AR-RANIRY BANDA ACEH
JL. SYEKH ABDUR RAUF NO.1, KOPELMA DARUSSALAM-BANDA ACEH

Catatan :

Nama Pekerjaan :

PERENCANAAN PEMBANGUNAN GEDUNG RUANG KULIAH TERPADU UIN AR RANIRY BANDA ACEH

Lokasi :

UNIVERSITAS UIN AR RANIRY
BANDA ACEH

Mengetahui :

Konsultan Perencana:

Penanggung Jawab:


Nama Gambar :	SKALA


NO	TANGGAL	REVISI	DIPERIKSA	DISETUJUI
01				
02				
03				
04				


DIRENCANA	TEAM	
DI GAMBAR	TEAM	
DI PERIKSA	TEAM	


UKURAN KERTAS	NO. GAMBAR	TAHUN
A3		2023

HAK CIPTA :
DILARANG MENIRU ATAU MEMPRODUKSI GAMBAR INI BAIK DALAM BENTUK APAPUN KECUALI DENGAN PERSETUJUAN TERTULIS DARI UNIVERSITAS ISLAM NEGERI AR-RANIRY

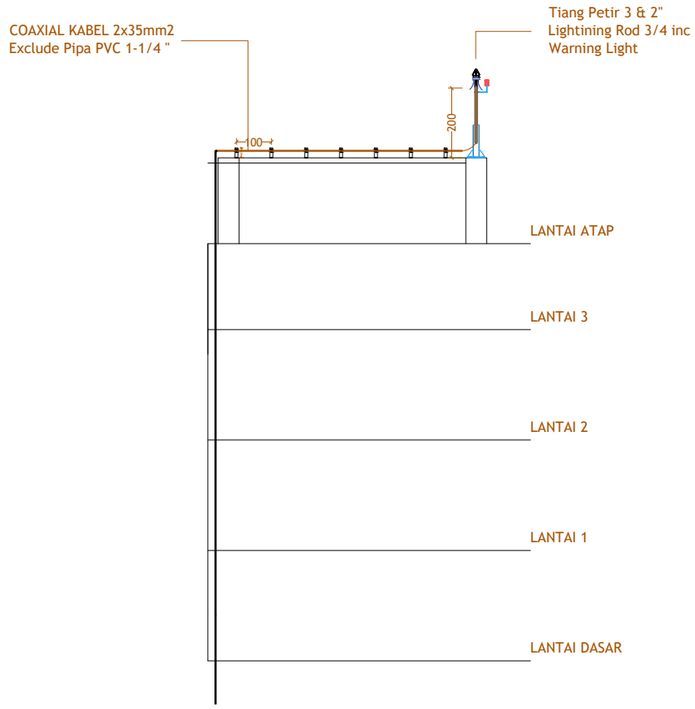

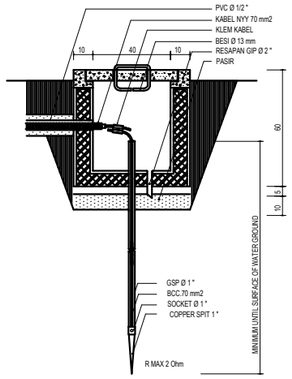

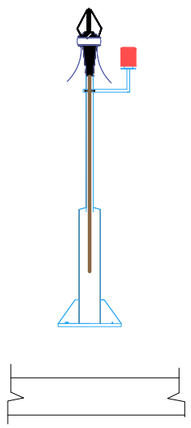

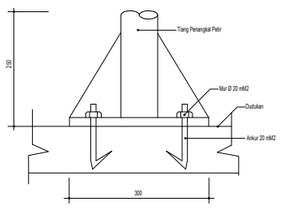

DETAIL SYSTEM PENAGKAL PETIR

SKALA 1 : 50

INSTANSI

UNIVERSITAS ISLAM NEGERI
AR-RANIRY BANDA ACEH
JL. SYEKH ABDUR RAUF NO.1, KOPELMA DARUSSALAM-BANDA ACEH

Catatan :

Nama Pekerjaan :

PERENCANAAN PEMBANGUNAN GEDUNG RUANG KULIAH TERPADU UIN AR RANIRY BANDA ACEH

Lokasi :

UNIVERSITAS UIN AR RANIRY
BANDA ACEH

Mengetahui :

Konsultan Perencana:

Penanggung Jawab:


Nama Gambar : | SKALA

NO	TANGGAL	REVISI	DIPERIKSA	DISETUJUI
01				
02				
03				
04				

DIRENCANA	TEAM	
DI GAMBAR	TEAM	
DI PERIKSA	TEAM	

UKURAN KERTAS	NO. GAMBAR	TAHUN
A3		2023

HAK CIPTA :
DILARANG MENIRU ATAU MEMPRODUKSI GAMBAR INI BAIK DALAM BENTUK APAPUN KECUALI DENGAN PERSETUJUAN TERTULIS DARI UNIVERSITAS ISLAM NEGERI AR-RANIRY

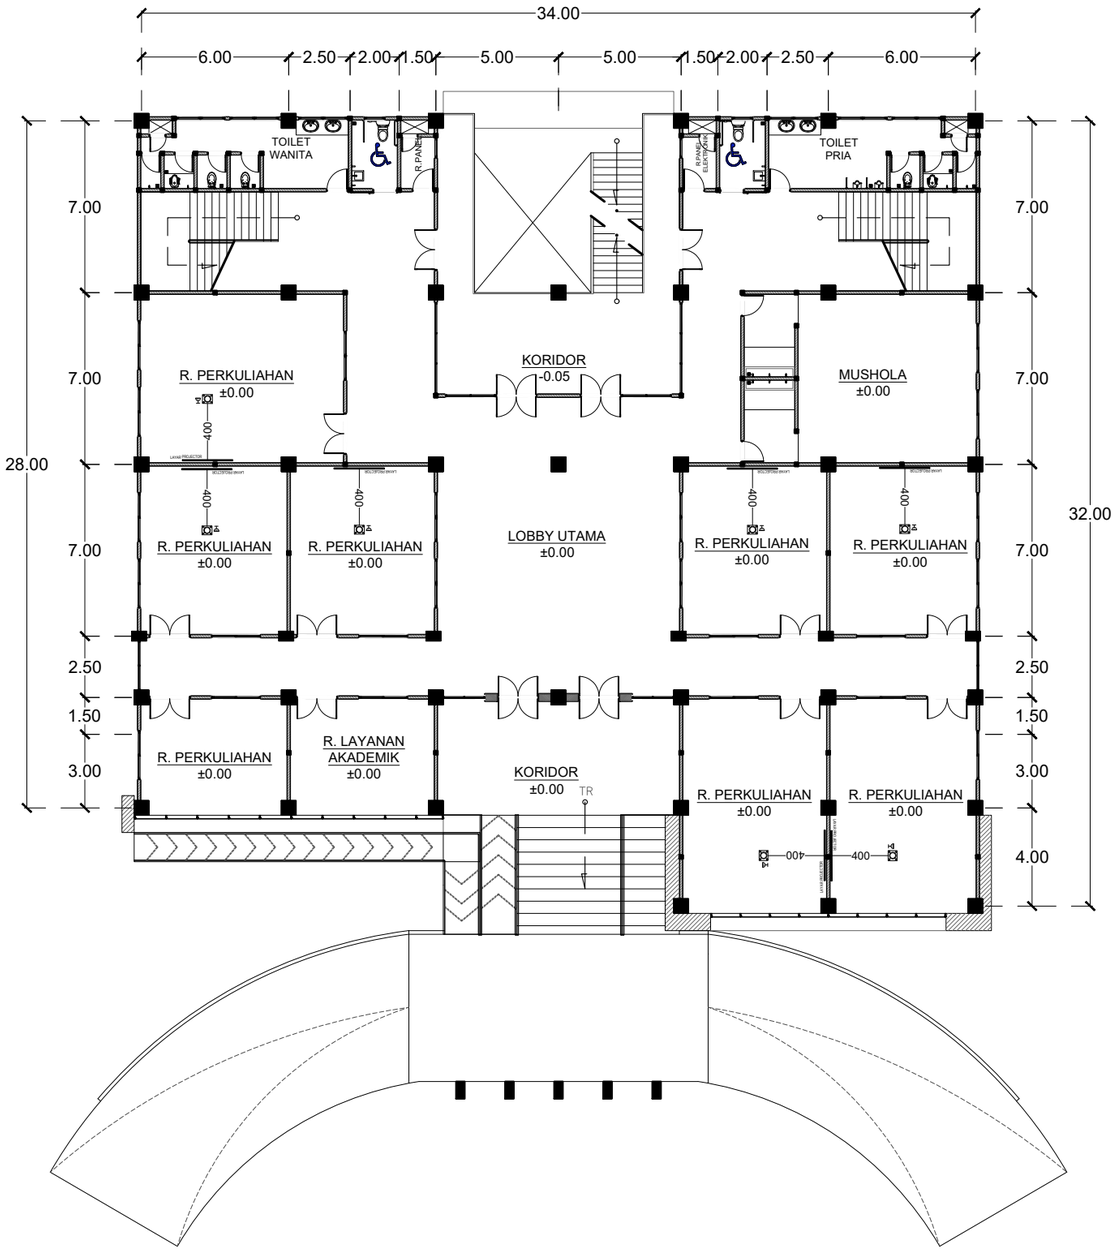

DENAH BRACKET PROJECTOR LT - 1

SKALA 1 : 250

INSTANSI

UNIVERSITAS ISLAM NEGERI
AR-RANIRY BANDA ACEH

JL. SYEKH ABDUR RAUF NO.1, KOPELMA DARUSSALAM-BANDA ACEH

Catatan :

Nama Pekerjaan :

PERENCANAAN PEMBANGUNAN GEDUNG RUANG KULIAH TERPADU UIN AR RANIRY BANDA ACEH

Lokasi :

UNIVERSITAS UIN AR RANIRY
BANDA ACEH

Mengetahui :

Konsultan Perencana:

Penanggung Jawab:


Nama Gambar :	SKALA

NO	TANGGAL	REVISI	DIPERIKSA	DISETUJUI
01				
02				
03				
04				

DIRENCANA	TEAM	
DI GAMBAR	TEAM	
DI PERIKSA	TEAM	

UKURAN KERTAS	NO. GAMBAR	TAHUN
A3		2023

HAK CIPTA :
DILARANG MENIRU ATAU MEMPRODUKSI GAMBAR INI BAIK DALAM BENTUK APAPUN KECUALI DENGAN PERSETUJUAN TERTULIS DARI UNIVERSITAS ISLAM NEGERI AR-RANIRY

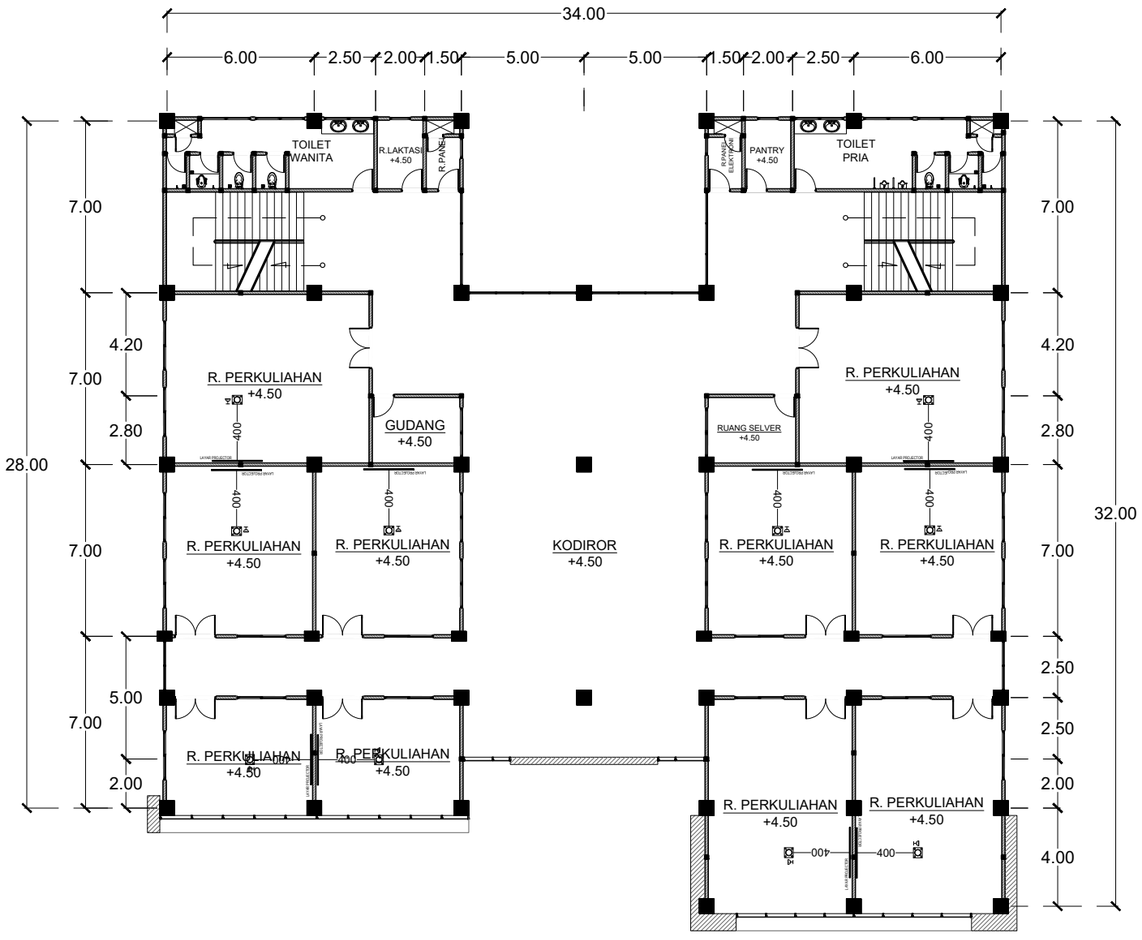

DENAH BRACKET PROJECTOR LT - 2

SKALA 1 : 250

INSTANSI

UNIVERSITAS ISLAM NEGERI
AR-RANIRY BANDA ACEH

JL. SYEKH ABDUR RAUF NO.1, KOPELMA DARUSSALAM-BANDA ACEH

Catatan :

Nama Pekerjaan :

PERENCANAAN PEMBANGUNAN GEDUNG RUANG KULIAH TERPADU UIN AR RANIRY BANDA ACEH

Lokasi :

UNIVERSITAS UIN AR RANIRY
BANDA ACEH

Mengetahui :

Konsultan Perencana:

Penanggung Jawab:


Nama Gambar : | SKALA

NO	TANGGAL	REVISI	DIPERIKSA	DISETUJUI
01				
02				
03				
04				

DIRENCANA	TEAM	
DI GAMBAR	TEAM	
DI PERIKSA	TEAM	

UKURAN KERTAS	NO. GAMBAR	TAHUN
A3		2023

HAK CIPTA :
DILARANG MENIRU ATAU MEMPRODUKSI GAMBAR INI BAIK DALAM BENTUK APAPUN KECUALI DENGAN PERSETUJUAN TERTULIS DARI UNIVERSITAS ISLAM NEGERI AR-RANIRY

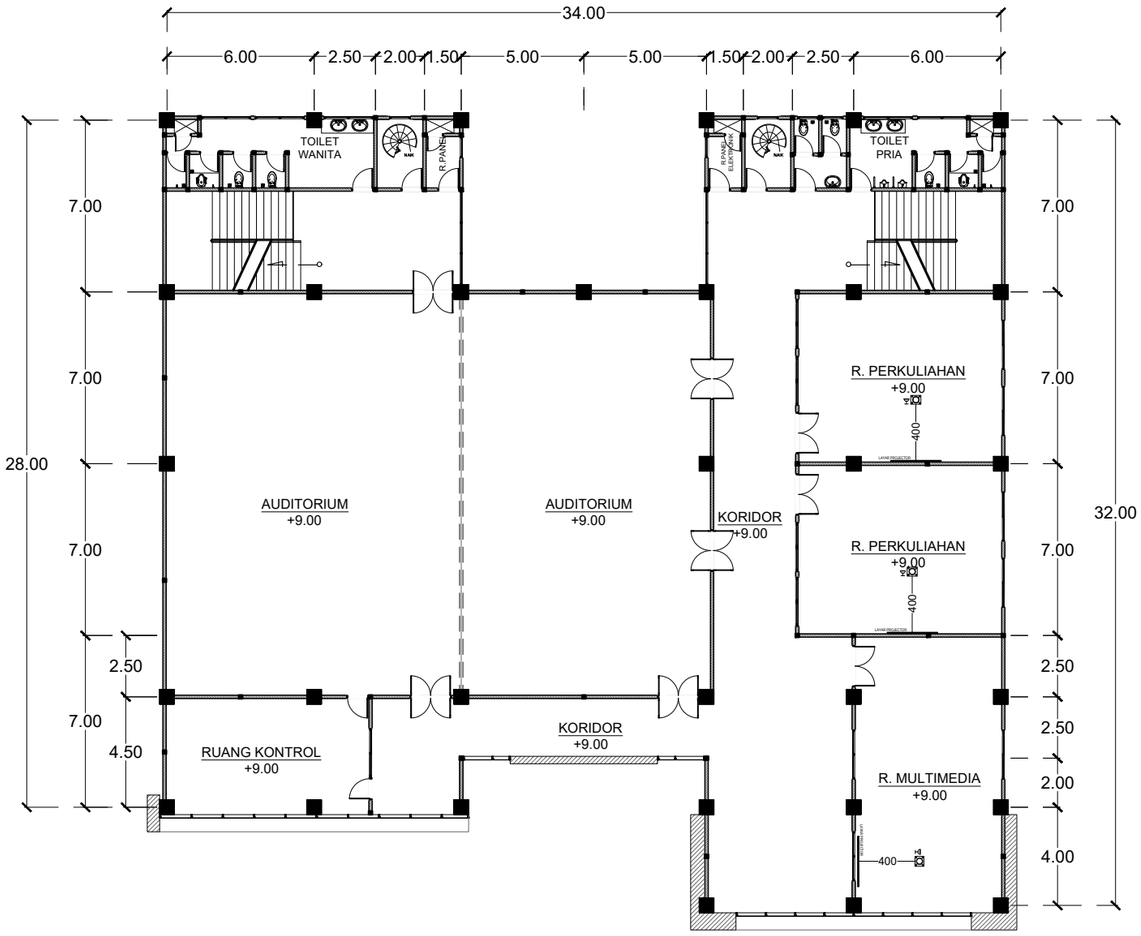

DENAH BRACKET PROJECTOR LT - 3

SKALA 1 : 250

INSTANSI

UNIVERSITAS ISLAM NEGERI
AR-RANIRY BANDA ACEH
JL. SYEKH ABDUR RAUF NO.1, KOPELMA DARUSSALAM-BANDA ACEH

Catatan :

Nama Pekerjaan :

PERENCANAAN PEMBANGUNAN GEDUNG RUANG KULIAH TERPADU UIN AR RANIRY BANDA ACEH

Lokasi :

UNIVERSITAS UIN AR RANIRY
BANDA ACEH

Mengetahui :

Konsultan Perencana:

Penanggung Jawab:


Nama Gambar :	SKALA

NO	TANGGAL	REVISI	DIPERIKSA	DISETUJUI
01				
02				
03				
04				

DIRENCANA	TEAM	
DI GAMBAR	TEAM	
DI PERIKSA	TEAM	

UKURAN KERTAS	NO. GAMBAR	TAHUN
A3		2023

HAK CIPTA :
DILARANG MENIRU ATAU MEMPRODUKSI GAMBAR INI BAIK DALAM BENTUK APAPUN KECUALI DENGAN PERSETUJUAN TERTULIS DARI UNIVERSITAS ISLAM NEGERI AR-RANIRY

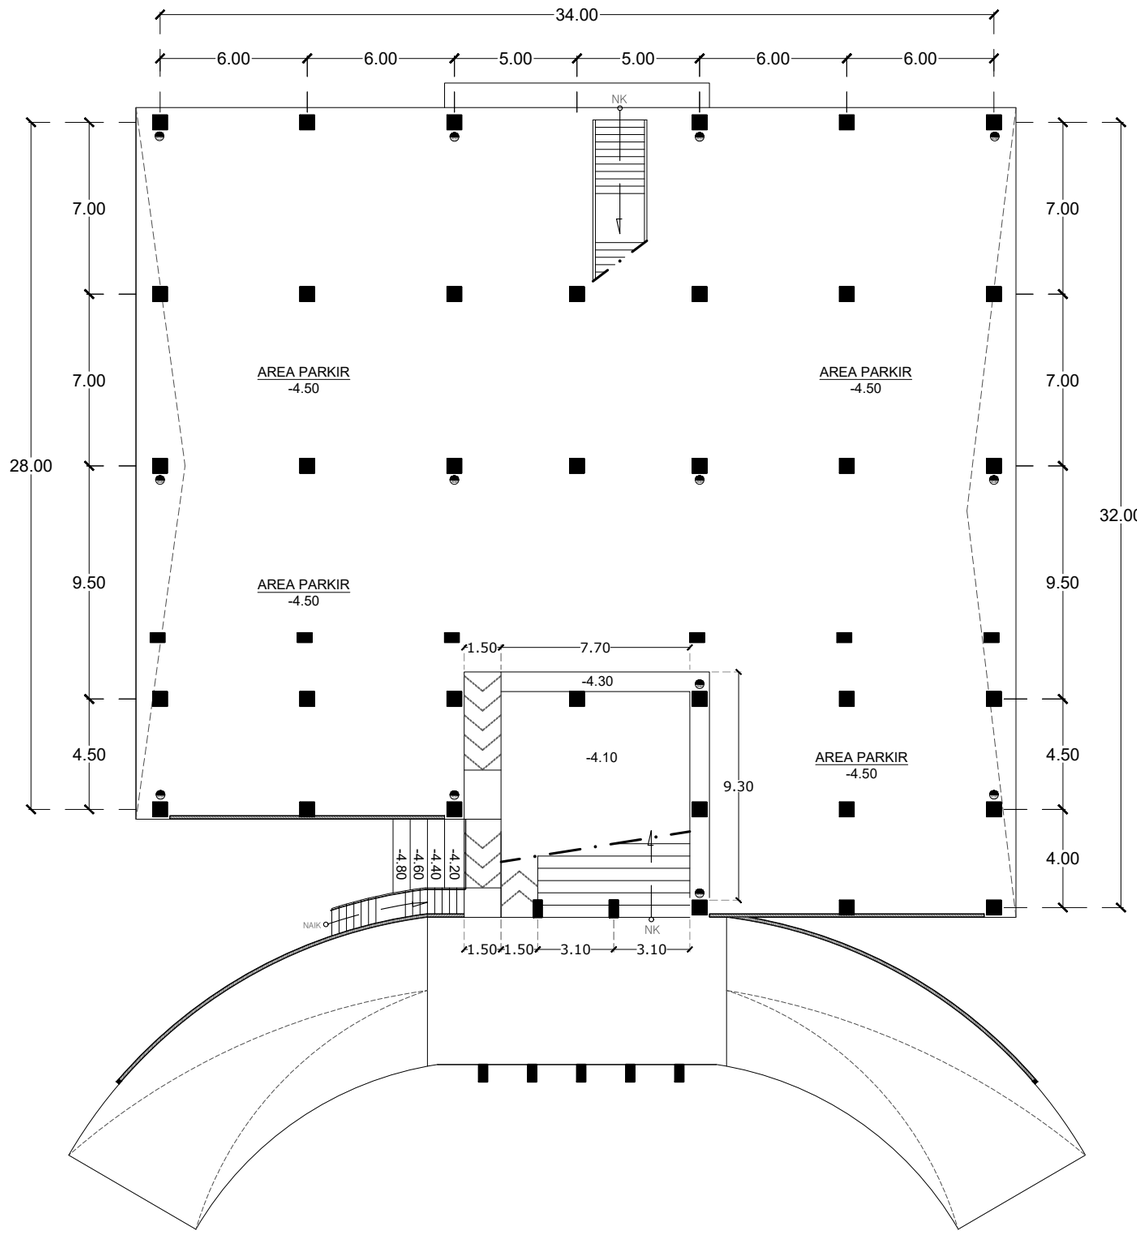

DENAH TITIK APAR LT DASAR

SKALA 1 : 250

INSTANSI

UNIVERSITAS ISLAM NEGERI
AR-RANIRY BANDA ACEH

JL. SYEKH ABDUR RAUF NO.1, KOPELMA DARUSSALAM-BANDA ACEH

Catatan :

Nama Pekerjaan :

PERENCANAAN PEMBANGUNAN GEDUNG RUANG KULIAH TERPADU UIN AR RANIRY BANDA ACEH

Lokasi :

UNIVERSITAS UIN AR RANIRY
BANDA ACEH

Mengetahui :

Konsultan Perencana:

Penanggung Jawab:


Nama Gambar :	SKALA

NO	TANGGAL	REVISI	DIPERIKSA	DISETUJUI
01				
02				
03				
04				

DIRENCANA	TEAM	
DI GAMBAR	TEAM	
DI PERIKSA	TEAM	

UKURAN KERTAS	NO. GAMBAR	TAHUN
A3		2023

HAK CIPTA :
DILARANG MENIRU ATAU MEMPRODUKSI GAMBAR INI BAIK DALAM BENTUK APAPUN KECUALI DENGAN PERSETUJUAN TERTULIS DARI UNIVERSITAS ISLAM NEGERI AR-RANIRY

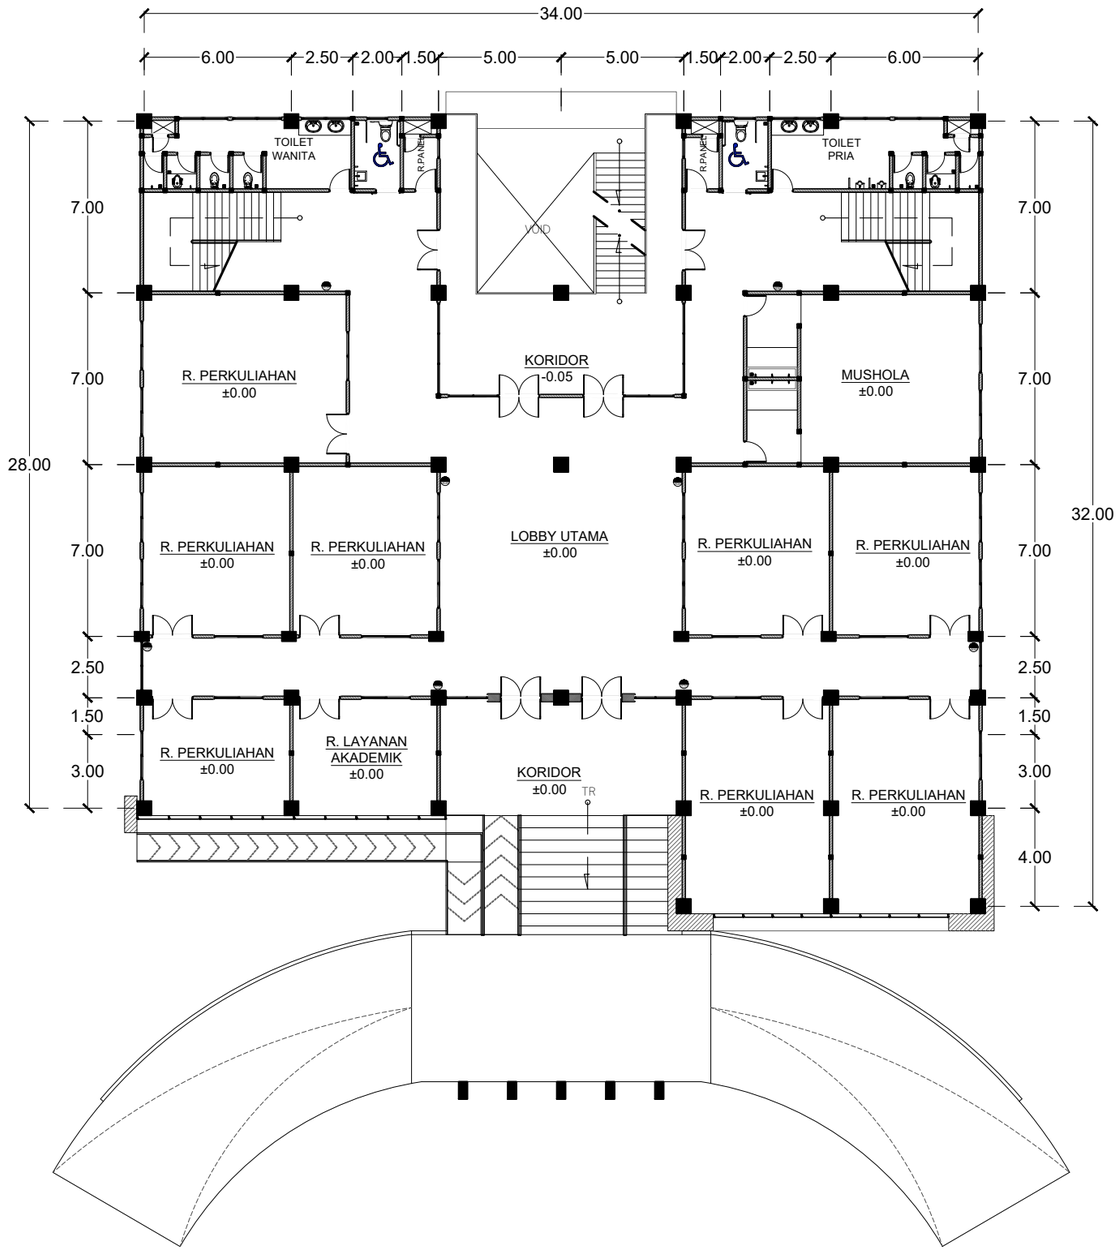

DENAH TITIK APAR LT - 1

SKALA 1 : 250

INSTANSI

UNIVERSITAS ISLAM NEGERI
AR-RANIRY BANDA ACEH

JL. SYEKH ABDUR RAUF NO.1, KOPELMA DARUSSALAM-BANDA ACEH

Catatan :

Nama Pekerjaan :

PERENCANAAN PEMBANGUNAN GEDUNG RUANG KULIAH TERPADU UIN AR RANIRY BANDA ACEH

Lokasi :

UNIVERSITAS UIN AR RANIRY
BANDA ACEH

Mengetahui :

Konsultan Perencana:

Penanggung Jawab:


Nama Gambar : | SKALA

NO	TANGGAL	REVISI	DIPERIKSA	DISETUJUI
01				
02				
03				
04				

DIRENCANA	TEAM	
DI GAMBAR	TEAM	
DI PERIKSA	TEAM	

UKURAN KERTAS	NO. GAMBAR	TAHUN
A3		2023

HAK CIPTA :
DILARANG MENIRU ATAU MEMPRODUKSI GAMBAR INI BAIK DALAM BENTUK APAPUN KECUALI DENGAN PERSETUJUAN TERTULIS DARI UNIVERSITAS ISLAM NEGERI AR-RANIRY

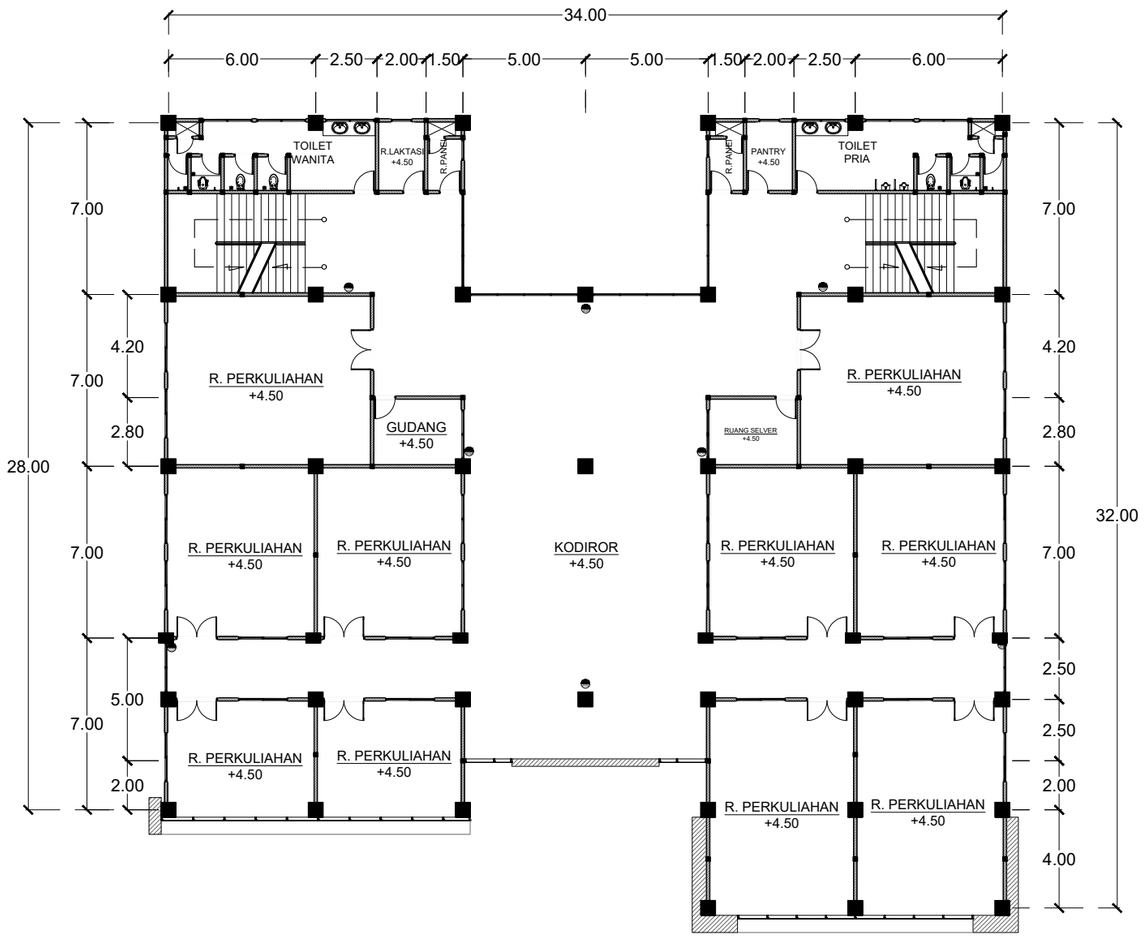

DENAH TITIK APAR LT - 2

SKALA 1 : 250

INSTANSI

UNIVERSITAS ISLAM NEGERI
AR-RANIRY BANDA ACEH

JL. SYEKH ABDUR RAUF NO.1, KOPELMA DARUSSALAM-BANDA ACEH

Catatan :

Nama Pekerjaan :

PERENCANAAN PEMBANGUNAN GEDUNG RUANG KULIAH TERPADU UIN AR RANIRY BANDA ACEH

Lokasi :

UNIVERSITAS UIN AR RANIRY
BANDA ACEH

Mengetahui :

Konsultan Perencana:

Penanggung Jawab:


Nama Gambar :	SKALA

NO	TANGGAL	REVISI	DIPERIKSA	DISETUJUI
01				
02				
03				
04				

DIRENCANA	TEAM	
DI GAMBAR	TEAM	
DI PERIKSA	TEAM	

UKURAN KERTAS	NO. GAMBAR	TAHUN
A3		2023

HAK CIPTA :
DILARANG MENIRU ATAU MEMPRODUKSI GAMBAR INI BAIK DALAM BENTUK APAPUN KECUALI DENGAN PERSETUJUAN TERTULIS DARI UNIVERSITAS ISLAM NEGERI AR-RANIRY

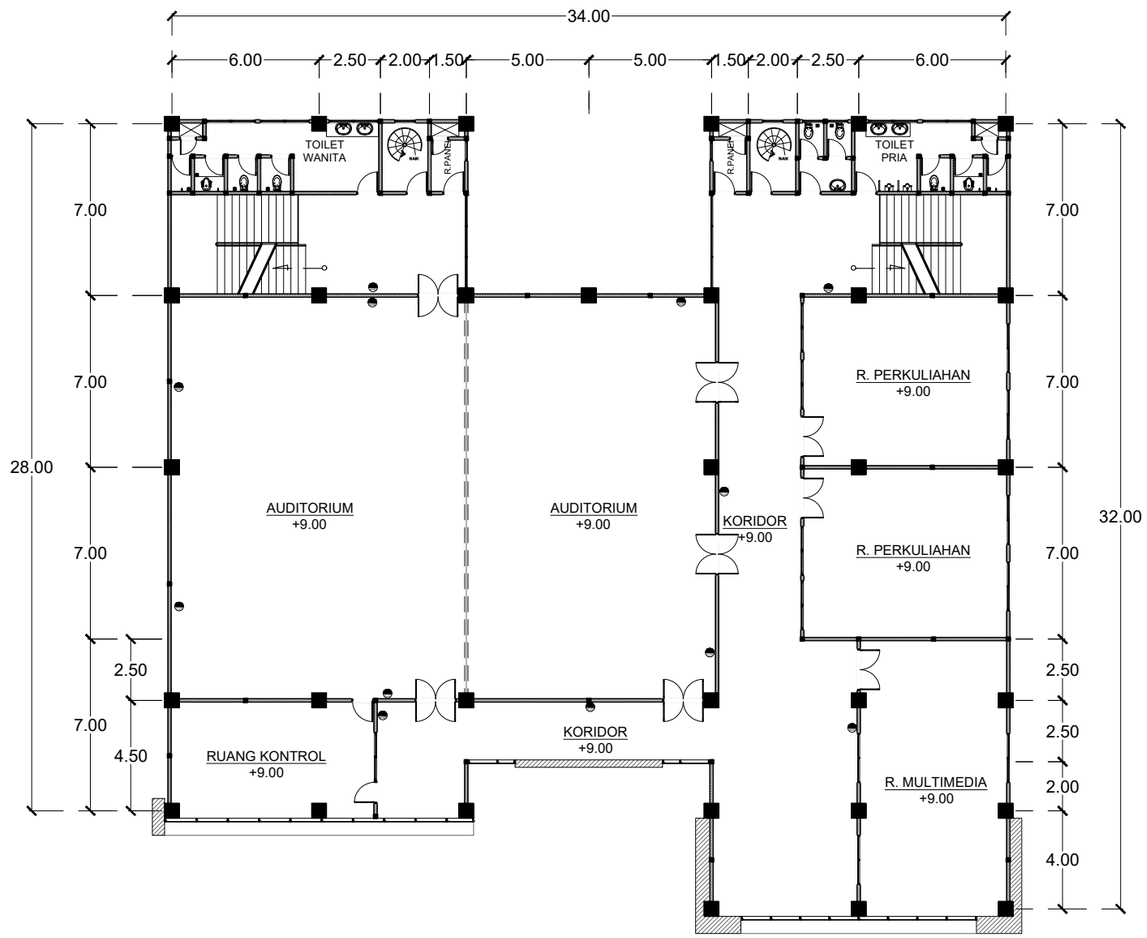

DENAH TITIK APAR LT - 3

SKALA 1 : 250

INSTANSI

UNIVERSITAS ISLAM NEGERI
AR-RANIRY BANDA ACEH

JL. SYEKH ABDUR RAUF NO.1, KOPELMA DARUSSALAM-BANDA ACEH

Catatan :

Nama Pekerjaan :

PERENCANAAN PEMBANGUNAN GEDUNG RUANG KULIAH TERPADU UIN AR RANIRY BANDA ACEH

Lokasi :

UNIVERSITAS UIN AR RANIRY
BANDA ACEH

Mengetahui :

Konsultan Perencana:

Penanggung Jawab:


Nama Gambar : | SKALA

NO	TANGGAL	REVISI	DIPERIKSA	DISETUJUI
01				
02				
03				
04				

DIRENCANA	TEAM	
DI GAMBAR	TEAM	
DI PERIKSA	TEAM	

UKURAN KERTAS	NO. GAMBAR	TAHUN
A3		2023

HAK CIPTA :
DILARANG MENIRU ATAU MEMPRODUKSI GAMBAR INI BAIK DALAM BENTUK APAPUN KECUALI DENGAN PERSETUJUAN TERTULIS DARI UNIVERSITAS ISLAM NEGERI AR-RANIRY

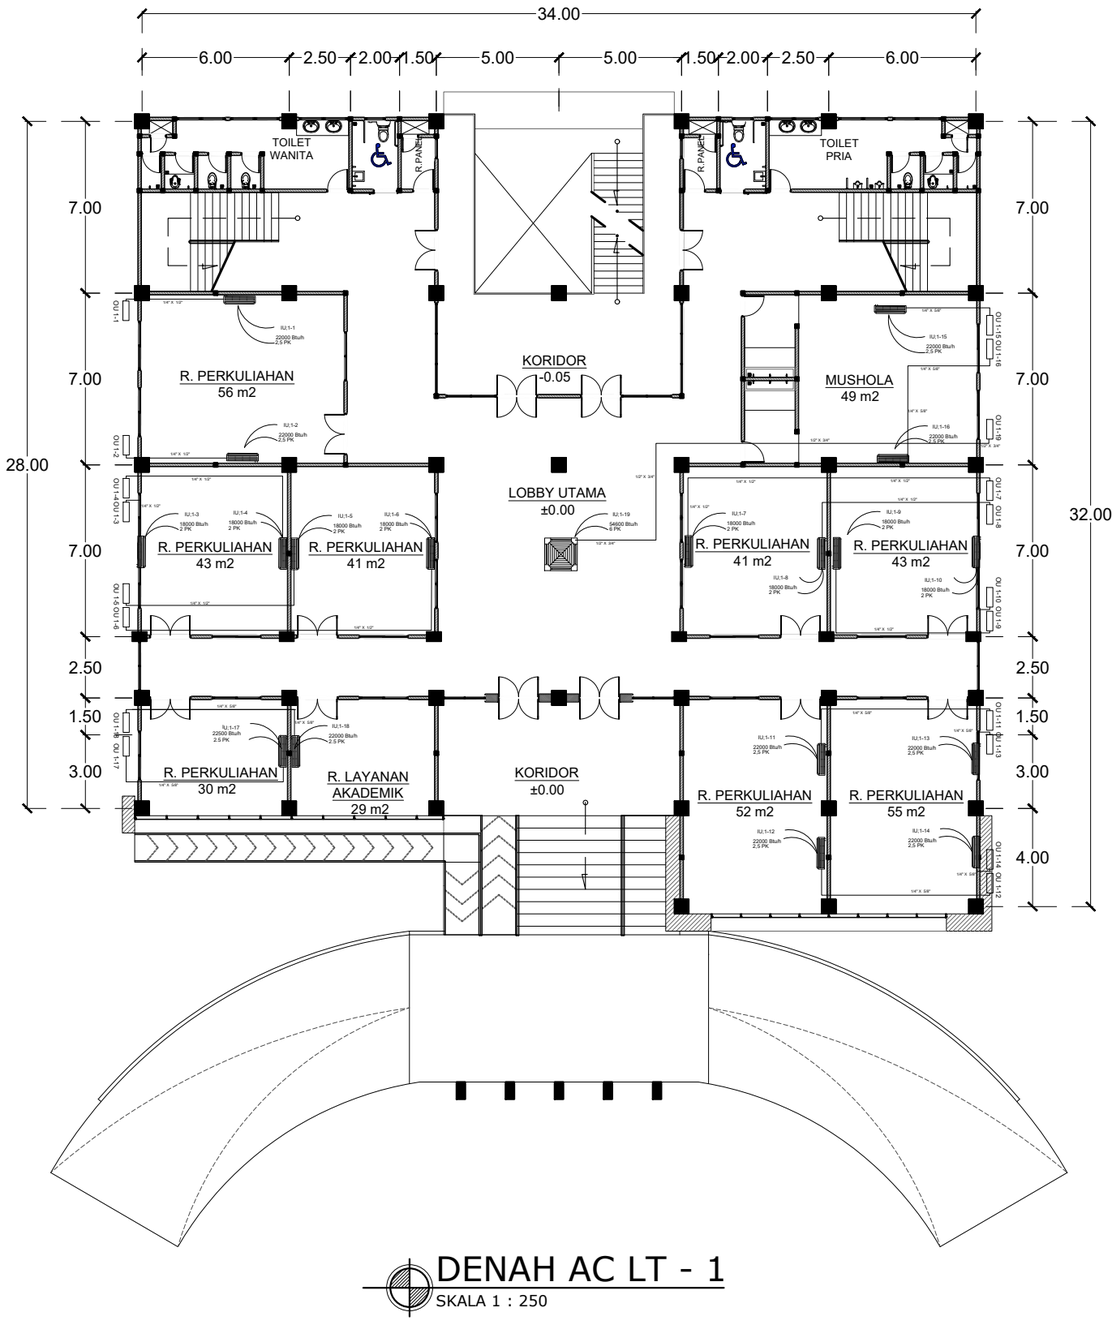

DENAH AC LT - 1

SKALA 1 : 250

INSTANSI

UNIVERSITAS ISLAM NEGERI
AR-RANIRY BANDA ACEH

JL. SYEKH ABDUR RAUF NO.1, KOPELMA DARUSSALAM-BANDA ACEH

Catatan :

Nama Pekerjaan :

PERENCANAAN PEMBANGUNAN GEDUNG RUANG KULIAH TERPADU UIN AR RANIRY BANDA ACEH

Lokasi :

UNIVERSITAS UIN AR RANIRY
BANDA ACEH

Mengetahui :

Konsultan Perencana:

Penanggung Jawab:


Nama Gambar : | SKALA

NO	TANGGAL	REVISI	DIPERIKSA	DISETUJUI
01				
02				
03				
04				

DIRENCANA	TEAM	
DI GAMBAR	TEAM	
DI PERIKSA	TEAM	

UKURAN KERTAS	NO. GAMBAR	TAHUN
A3		2023

HAK CIPTA :
DILARANG MENIRU ATAU MEMPRODUKSI GAMBAR INI BAIK DALAM BENTUK APAPUN KECUALI DENGAN PERSETUJUAN TERTULIS DARI UNIVERSITAS ISLAM NEGERI AR-RANIRY

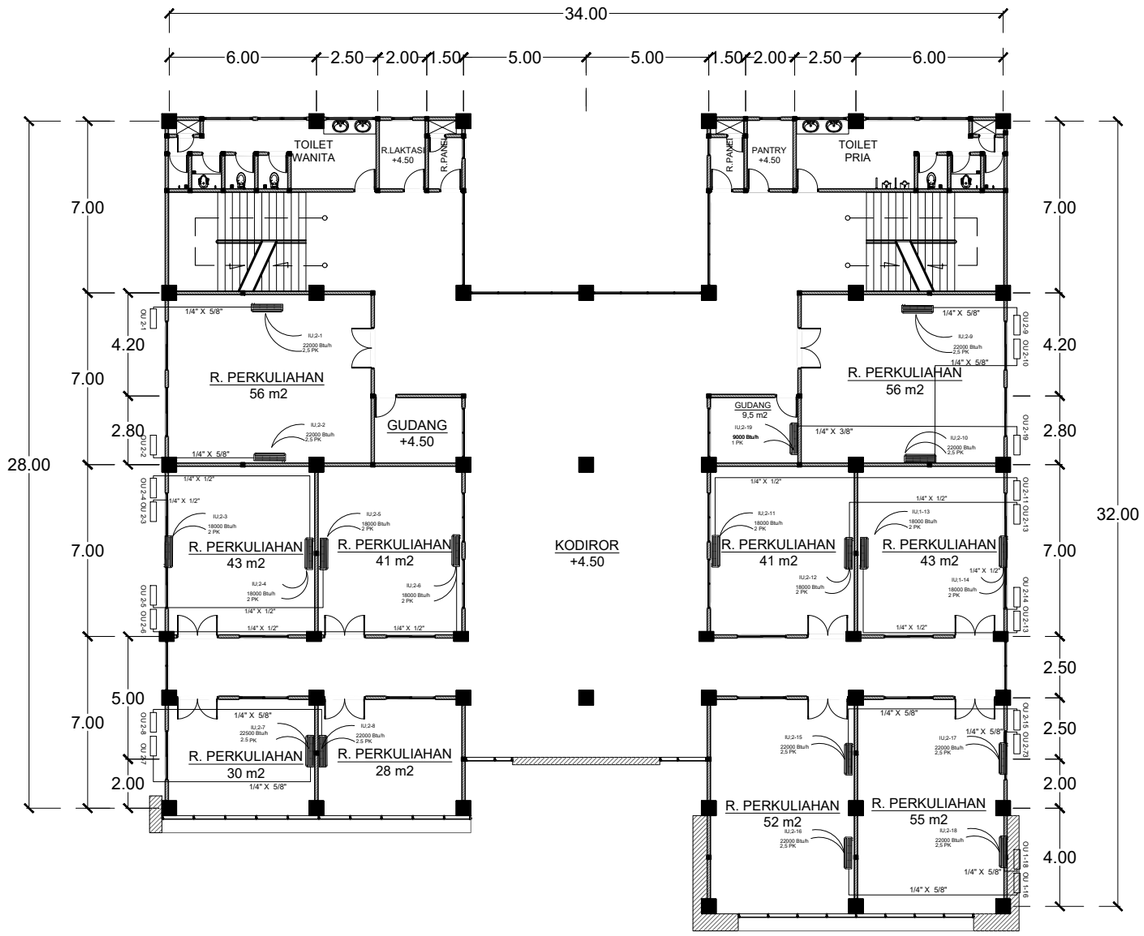

DENAH AC LT - 2

SKALA 1 : 250

INSTANSI

UNIVERSITAS ISLAM NEGERI
AR-RANIRY BANDA ACEH

JL. SYEKH ABDUR RAUF NO.1, KOPELMA DARUSSALAM-BANDA ACEH

Catatan :

Nama Pekerjaan :

PERENCANAAN PEMBANGUNAN GEDUNG RUANG KULIAH TERPADU UIN AR RANIRY BANDA ACEH

Lokasi :

UNIVERSITAS UIN AR RANIRY
BANDA ACEH

Mengetahui :

Konsultan Perencana:


Penanggung Jawab:

Nama Gambar : | SKALA

NO	TANGGAL	REVISI	DIPERIKSA	DISETUJUI
01				
02				
03				
04				

DIRENCANA	TEAM	
DI GAMBAR	TEAM	
DI PERIKSA	TEAM	
UKURAN KERTAS	NO. GAMBAR	TAHUN
A3		2023

HAK CIPTA :
DILARANG MENIRU ATAU MEMPRODUKSI GAMBAR INI BAIK DALAM BENTUK APAPUN KECUALI DENGAN PERSETUJUAN TERTULIS DARI UNIVERSITAS ISLAM NEGERI AR-RANIRY

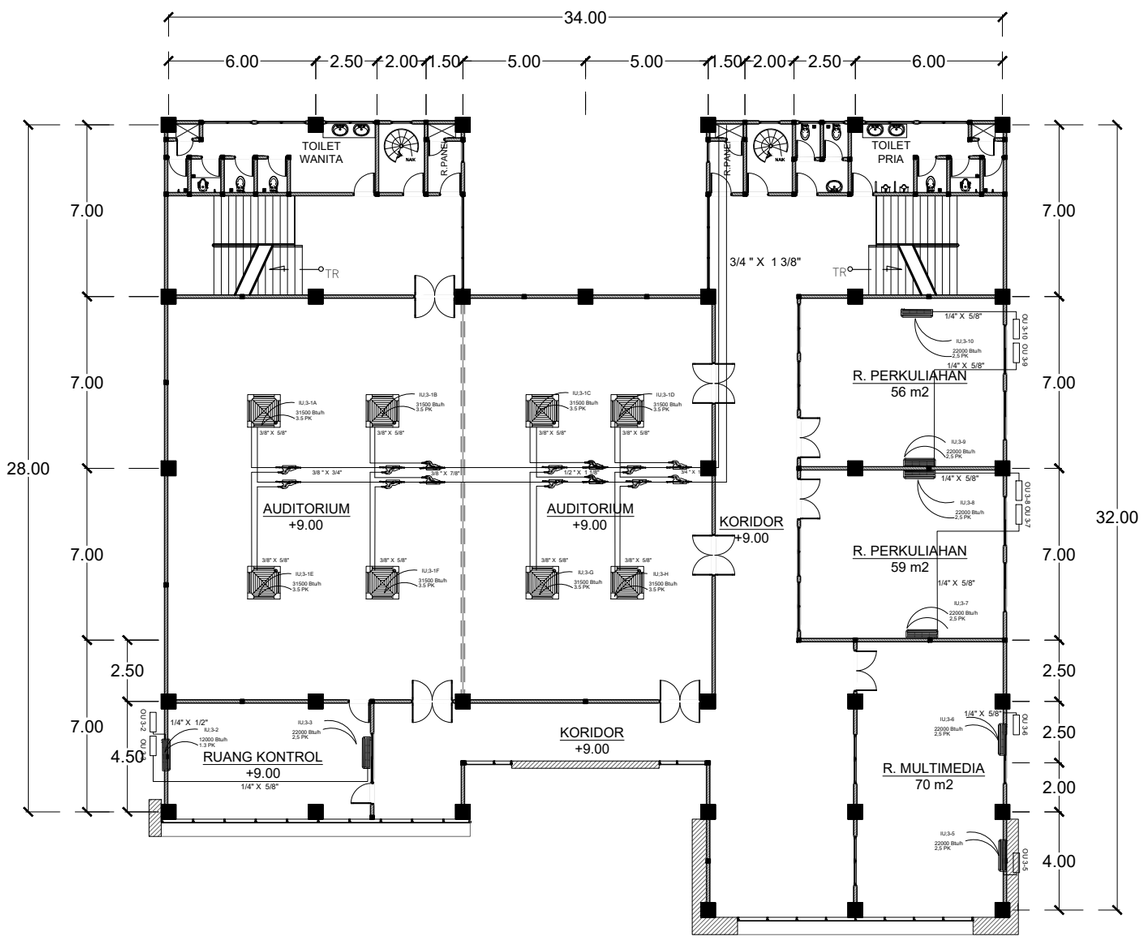

DENAH AC LT - 3

SKALA 1 : 250

INSTANSI

UNIVERSITAS ISLAM NEGERI
AR-RANIRY BANDA ACEH

JL. SYEKH ABDUR RAUF NO.1, KOPELMA DARUSSALAM-BANDA ACEH

Catatan :

Nama Pekerjaan :

PERENCANAAN PEMBANGUNAN GEDUNG RUANG KULIAH TERPADU UIN AR RANIRY BANDA ACEH

Lokasi :

UNIVERSITAS UIN AR RANIRY
BANDA ACEH

Mengetahui :

Konsultan Perencana:

Penanggung Jawab:

Nama Gambar :	SKALA

NO	TANGGAL	REVISI	DIPERIKSA	DISETUJUI
01				
02				
03				
04				

DIRENCANA	TEAM	
DI GAMBAR	TEAM	
DI PERIKSA	TEAM	
UKURAN KERTAS	NO. GAMBAR	TAHUN
A3		2023

HAK CIPTA :
DILARANG MENIRU ATAU MEMPRODUKSI GAMBAR INI BAIK DALAM BENTUK APAPUN KECUALI DENGAN PERSETUJUAN TERTULIS DARI UNIVERSITAS ISLAM NEGERI AR-RANIRY

DIAGRAM PIPING OUT SISTEM LANTAI-3

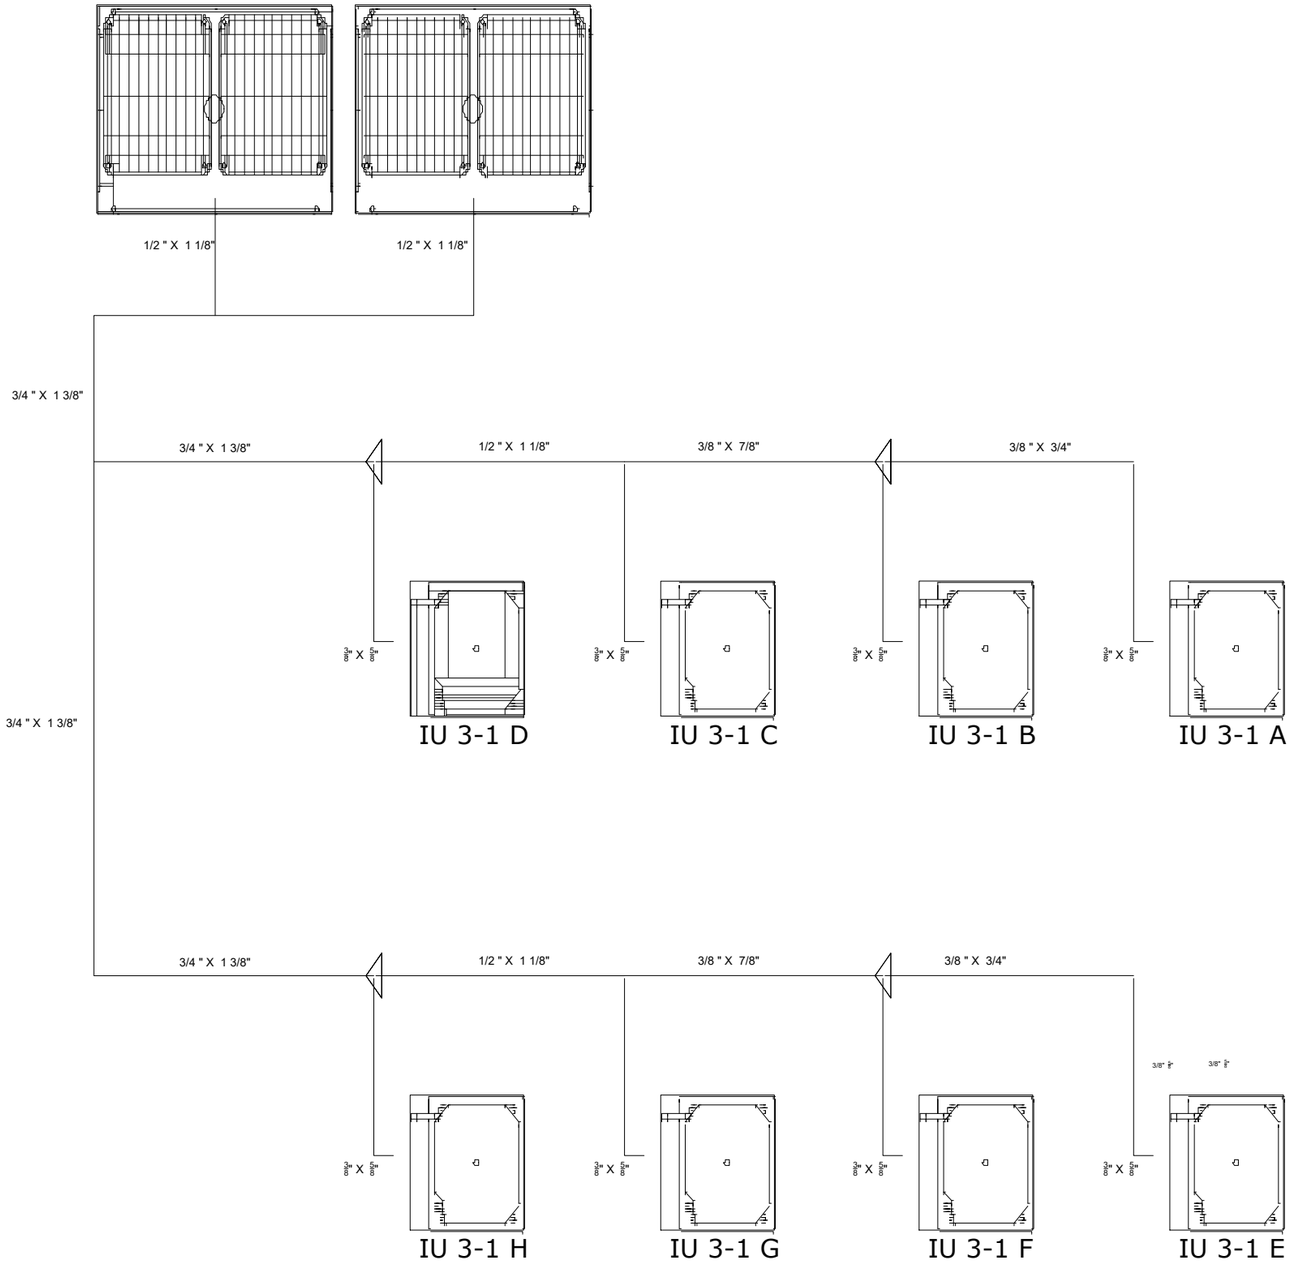


DIAGRAM PIPING OUT SYSTEM LT - 3

SKALA 1 : 50

INSTANSI

UNIVERSITAS ISLAM NEGERI
AR-RANIRY BANDA ACEH
JL. SYEKH ABDUR RAUF NO.1, KOPELMA DARUSSALAM-BANDA ACEH

Catatan :

Nama Pekerjaan :

PERENCANAAN PEMBANGUNAN GEDUNG RUANG KULIAH TERPADU UIN AR RANIRY BANDA ACEH

Lokasi :

UNIVERSITAS UIN AR RANIRY
BANDA ACEH

Mengetahui :

Konsultan Perencana:

Penanggung Jawab:

Nama Gambar : | SKALA


NO	TANGGAL	REVISI	DIPERIKSA	DISETUJUI
01				
02				
03				
04				

DIRENCANA	TEAM	
DI GAMBAR	TEAM	
DI PERIKSA	TEAM	

UKURAN KERTAS	NO. GAMBAR	TAHUN
A3		2023

HAK CIPTA :
DILARANG MENIRU ATAU MEMPRODUKSI GAMBAR INI BAIK DALAM BENTUK APAPUN KECUALI DENGAN PERSETUJUAN TERTULIS DARI UNIVERSITAS ISLAM NEGERI AR-RANIRY

PP-AC LT-1

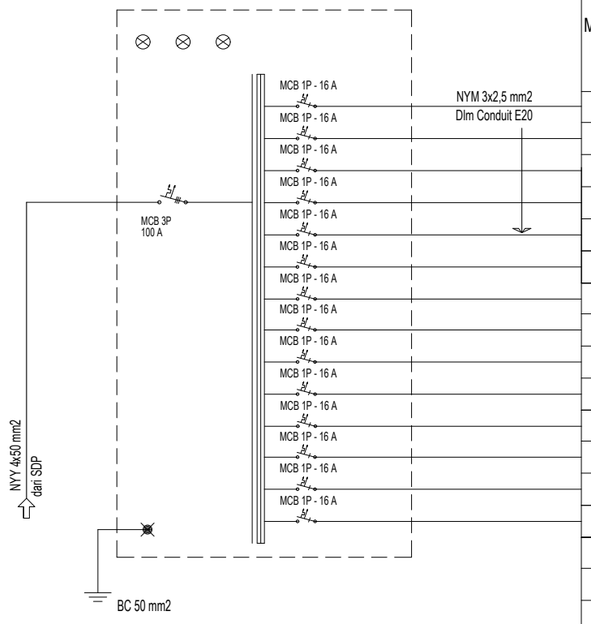

MCB NO.	FUNCTION	CONNECTED LOAD AMP. R (Watt)	S (Watt)	T (Watt)	FIXTURE 1 PK 960 W	1.5 PK 1440 W	2 PK 1920 W	2,5 PK 2400	2 PK 1690 W	2.5 PK 2400 W	2.7K 2070 W	3 PK 2850 W	4 PK 2830 W 3P	6 PK 57100 W 3P
1	POWER L1 IU 1-1	2400						1						
2	POWER L2 IU 1-2		2400					1						
3	POWER L3 IU 1-3	1920					1							
4	POWER L4 IU 1-4		1920				1							
5	POWER L5 IU 1-5			1920			1							
6	POWER L6 IU 1-6	1920					1							
7	POWER L7 IU 1-7		1920				1							
8	POWER L8 IU 1-8			1920			1							
9	POWER L9 IU 1-9	1920					1							
10	POWER L10 IU 1-10		1920				1							
11	POWER L11 IU 1-11			2400				1						
12	POWER L12 IU 1-12	2400						1						
13	POWER L13 IU 1-13		2400					1						
14	POWER L14 IU 1-14			2400				1						
	POWER L15 IU 1-15	2400						1						
	POWER L16 IU 1-16		2400					1						
	POWER L17 IU 1-17			2400				1						
	POWER L18 IU 1-18			2400				1						
	POWER L19 IU 1-19	1903	1903	1903										1
	JUMLAH	14863	14869	15343			8	8						

TOTAL 45.069 WATT
TOTAL 56,3 KVA + 20 % = 61,9 KVA
94 A

DIAGRAM PANEL AC LT - 1

SKALA 1 : 250

INSTANSI

UNIVERSITAS ISLAM NEGERI
AR-RANIRY BANDA ACEH
JL. SYEKH ABDUR RAUF NO.1, KOPELMA DARUSSALAM-BANDA ACEH

Catatan :

Nama Pekerjaan :

PERENCANAAN PEMBANGUNAN GEDUNG RUANG KULIAH TERPADU UIN AR RANIRY BANDA ACEH

Lokasi :

UNIVERSITAS UIN AR RANIRY
BANDA ACEH

Mengetahui :

Konsultan Perencana:

Penanggung Jawab:

Nama Gambar : | SKALA


NO	TANGGAL	REVISI	DIPERIKSA	DISETUJUI
01				
02				
03				
04				

DIRENCANA	TEAM	
DI GAMBAR	TEAM	
DI PERIKSA	TEAM	

UKURAN KERTAS	NO. GAMBAR	TAHUN
A3		2023

HAK CIPTA :
DILARANG MENIRU ATAU MEMPRODUKSI GAMBAR INI BAIK DALAM BENTUK APAPUN KECUALI DENGAN PERSETUJUAN TERTULIS DARI UNIVERSITAS ISLAM NEGERI AR-RANIRY

PP-AC LT-2

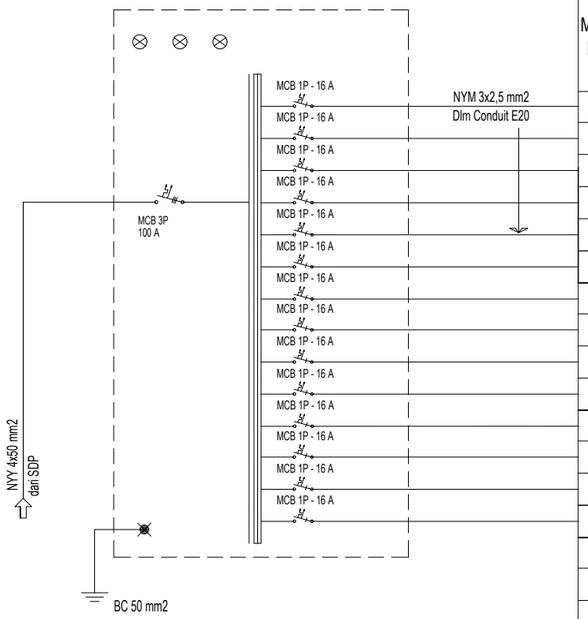

MCB NO.	FUNCTION	CONNECTED LOAD AMP.			FIXTURE									
		R (Watt)	S (Watt)	T (Watt)	1 PK 960 W	1.5 PK 1440 W	2 PK 1920 W	2,5 PK 2400	2 PK 1690 W	2.5 PK 2400 W	2.7K 2070 W	3 PK 2850 W	4 PK 2830 W 3P	6 PK 57100 W 3P
1	POWER L1 IU 2-1	2400						1						
2	POWER L2 IU 2-2		2400					1						
3	POWER L3 IU 2-3	1920					1							
4	POWER L4 IU 2-4		1920				1							
5	POWER L5 IU 2-5			1920			1							
6	POWER L6 IU 2-6	1920					1							
7	POWER L7 IU 2-7	2400						1						
8	POWER L8 IU 2-8	2400						1						
9	POWER L9 IU 2-9		2400					1						
10	POWER L10 IU 2-10		2400					1						
11	POWER L11 IU 2-11			1920			1							
12	POWER L12 IU 2-12			1920			1							
13	POWER L13 IU 2-13			1920			1							
14	POWER L14 IU 2-14		1920				1							
	POWER L15 IU 2-15	2400						1						
	POWER L16 IU 2-16		2400					1						
	POWER L17 IU 2-17			2400				1						
	POWER L18 IU 2-18			2400				1						
	POWER L19 IU 2-19			960	1									
	JUMLAH	13440	13440	13440	1		8	10						
		TOTAL 40.320 WATT												
		TOTAL 50,4 KVA + 10 % = 55,4 KVA												
		84,1 A												

DIAGRAM PANEL AC LT - 2

SKALA 1 : 250

INSTANSI

UNIVERSITAS ISLAM NEGERI
AR-RANIRY BANDA ACEH
JL. SYEKH ABDUR RAUF NO.1, KOPELMA DARUSSALAM-BANDA ACEH

Catatan :

Nama Pekerjaan :

PERENCANAAN PEMBANGUNAN GEDUNG RUANG KULIAH TERPADU UIN AR RANIRY BANDA ACEH

Lokasi :

UNIVERSITAS UIN AR RANIRY
BANDA ACEH

Mengetahui :

Konsultan Perencana:

Penanggung Jawab:


Nama Gambar :	SKALA

NO	TANGGAL	REVISI	DIPERIKSA	DISETUJUI
01				
02				
03				
04				

DIRENCANA	TEAM	
DI GAMBAR	TEAM	
DI PERIKSA	TEAM	

UKURAN KERTAS	NO. GAMBAR	TAHUN
A3		2023

HAK CIPTA :
DILARANG MENIRU ATAU MEMPRODUKSI GAMBAR INI BAIK DALAM BENTUK APAPUN KECUALI DENGAN PERSETUJUAN TERTULIS DARI UNIVERSITAS ISLAM NEGERI AR-RANIRY

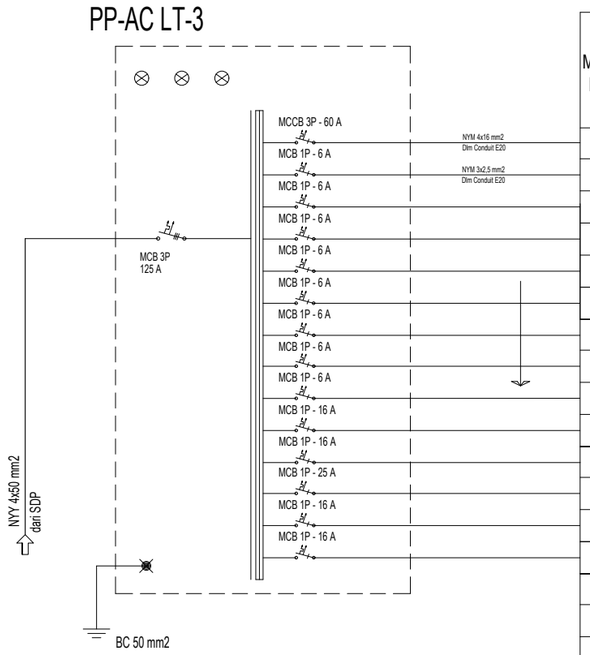

MCB NO.	FUNCTION	CONNECTED LOAD AMP.			FIXTURE									
		R (Watt)	S (Watt)	T (Watt)	OU 28 PK 25000 W	1 PK 960 W	1.5 PK 1440 W	2 PK 1920 W	2,5 PK 2400	2 PK 1690 W	2.5 PK 2400 W	2.7K 2070 W	3,5 PK IU 40 W	3,5 PK 3730 W
1	POWER L1 OU 3-1	8333	8333	8333										
2	POWER L3 IU 3-1A	40											1	
3	POWER L4 IU 3-1B		40										1	
4	POWER L3 IU 3-1C	40											1	
5	POWER L4 IU 3-1D	40											1	
6	POWER L5 IU 3-1E		40										1	
7	POWER L6 IU 3-1F		40										1	
8	POWER L7 IU 3-1G	40											1	
9	POWER L8 IU 3-1H		40										1	
10	POWER L9 IU 3-2	2400							1					
11	POWER L10 IU 3-3		2400						1					
12	POWER L11 IU 3-4			3730										1
13	POWER L12 IU 3-5			2400					1					
14	POWER L13 IU 3-6	2400							1					
	POWER L14 IU 3-7		2400						1					
	POWER L15 IU 3-8			2400					1					
	POWER L16 IU 3-9	2400							1					
	POWER L17 IU 3-10		2400						1					
	JUMLAH	15693	15693	16863					8				8	1

TOTAL 48.249 WATT

TOTAL 60,3 KVA + 10 % = 66,3 KVA

100,7 A

DIAGRAM PANEL AC LT - 3

SKALA 1 : 250

INSTANSI

UNIVERSITAS ISLAM NEGERI AR-RANIRY BANDA ACEH

JL. SYEKH ABDUR RAUF NO.1, KOPELMA DARUSSALAM-BANDA ACEH

Catatan :

Nama Pekerjaan :

PERENCANAAN PEMBANGUNAN GEDUNG RUANG KULIAH TERPADU UIN AR RANIRY BANDA ACEH

Lokasi :

UNIVERSITAS UIN AR RANIRY BANDA ACEH

Mengetahui :

Konsultan Perencana:

Penanggung Jawab:


Nama Gambar : | SKALA

NO	TANGGAL	REVISI	DIPERIKSA	DISETUJUI
01				
02				
03				
04				

DIRENCANA	TEAM	
DI GAMBAR	TEAM	
DI PERIKSA	TEAM	

UKURAN KERTAS	NO. GAMBAR	TAHUN
A3		2023

HAK CIPTA :
DILARANG MENIRU ATAU MEMPRODUKSI GAMBAR INI BAIK DALAM BENTUK APAPUN KECUALI DENGAN PERSETUJUAN TERTULIS DARI UNIVERSITAS ISLAM NEGERI AR-RANIRY

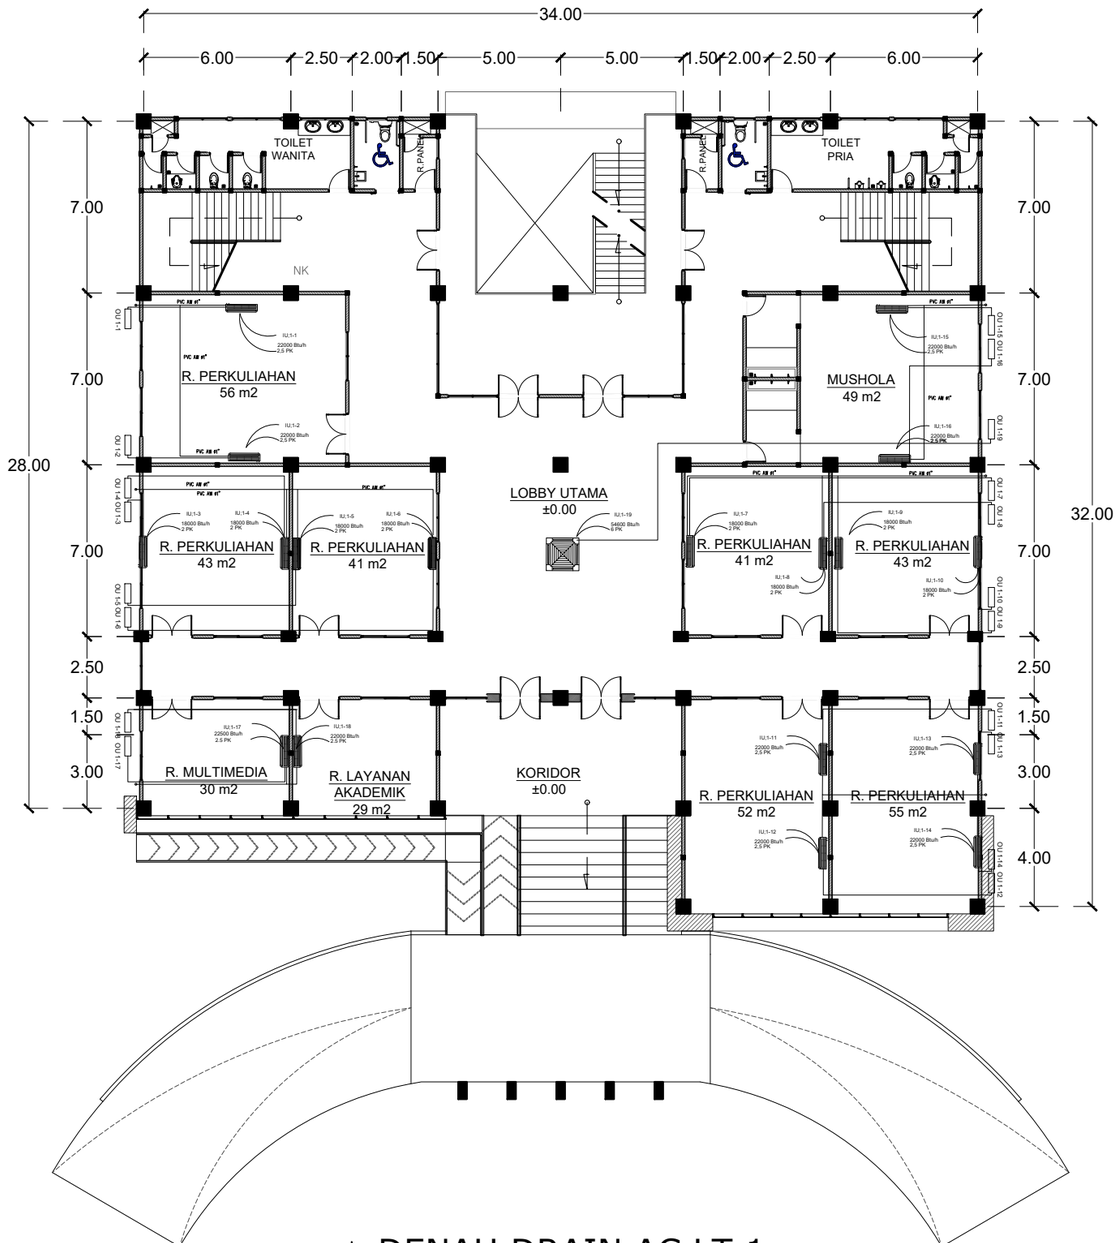

DENAH DRAIN AC LT.1

SKALA 1 : 250

INSTANSI

UNIVERSITAS ISLAM NEGERI
AR-RANIRY BANDA ACEH

JL. SYEKH ABDUR RAUF NO.1, KOPELMA DARUSSALAM-BANDA ACEH

Catatan :

Nama Pekerjaan :

PERENCANAAN PEMBANGUNAN GEDUNG RUANG KULIAH TERPADU UIN AR RANIRY BANDA ACEH

Lokasi :

UNIVERSITAS UIN AR RANIRY
BANDA ACEH

Mengetahui :

Konsultan Perencana:

Penanggung Jawab:


Nama Gambar : | SKALA

NO	TANGGAL	REVISI	DIPERIKSA	DISETUJUI
01				
02				
03				
04				

DIRENCANA	TEAM	
DI GAMBAR	TEAM	
DI PERIKSA	TEAM	

UKURAN KERTAS	NO. GAMBAR	TAHUN
A3		2023

HAK CIPTA :
DILARANG MENIRU ATAU MEMPRODUKSI GAMBAR INI BAIK DALAM BENTUK APAPUN KECUALI DENGAN PERSETUJUAN TERTULIS DARI UNIVERSITAS ISLAM NEGERI AR-RANIRY

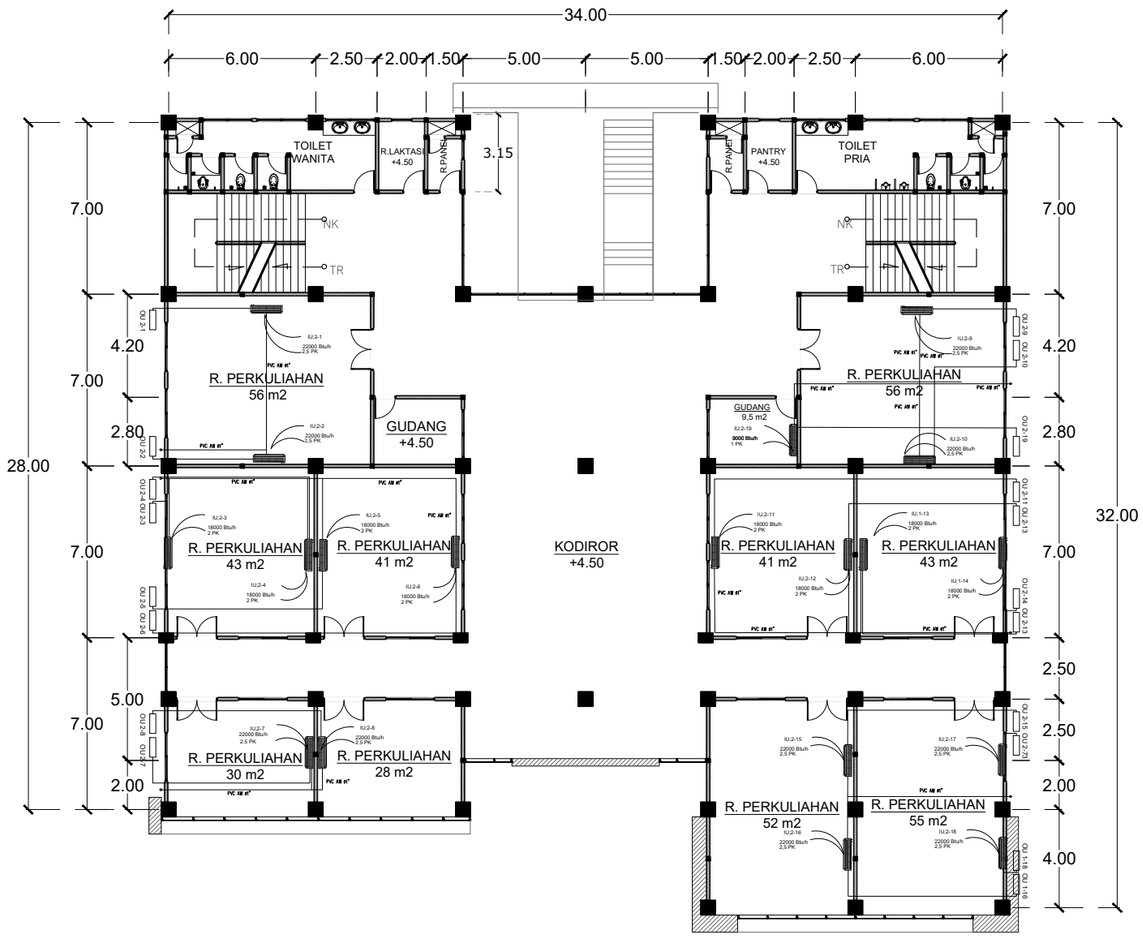

DENAH DRAIN AC LT.2

SKALA 1 : 250

INSTANSI

UNIVERSITAS ISLAM NEGERI
AR-RANIRY BANDA ACEH

JL. SYEKH ABDUR RAUF NO.1, KOPELMA DARUSSALAM-BANDA ACEH

Catatan :

Nama Pekerjaan :

PERENCANAAN PEMBANGUNAN GEDUNG RUANG KULIAH TERPADU UIN AR RANIRY BANDA ACEH

Lokasi :

UNIVERSITAS UIN AR RANIRY
BANDA ACEH

Mengetahui :

Konsultan Perencana:

Penanggung Jawab:


Nama Gambar :	SKALA

NO	TANGGAL	REVISI	DIPERIKSA	DISETUJUI
01				
02				
03				
04				

DIRENCANA	TEAM	
DI GAMBAR	TEAM	
DI PERIKSA	TEAM	

UKURAN KERTAS	NO. GAMBAR	TAHUN
A3		2023

HAK CIPTA :
DILARANG MENIRU ATAU MEMPRODUKSI GAMBAR INI BAIK DALAM BENTUK APAPUN KECUALI DENGAN PERSETUJUAN TERTULIS DARI UNIVERSITAS ISLAM NEGERI AR-RANIRY

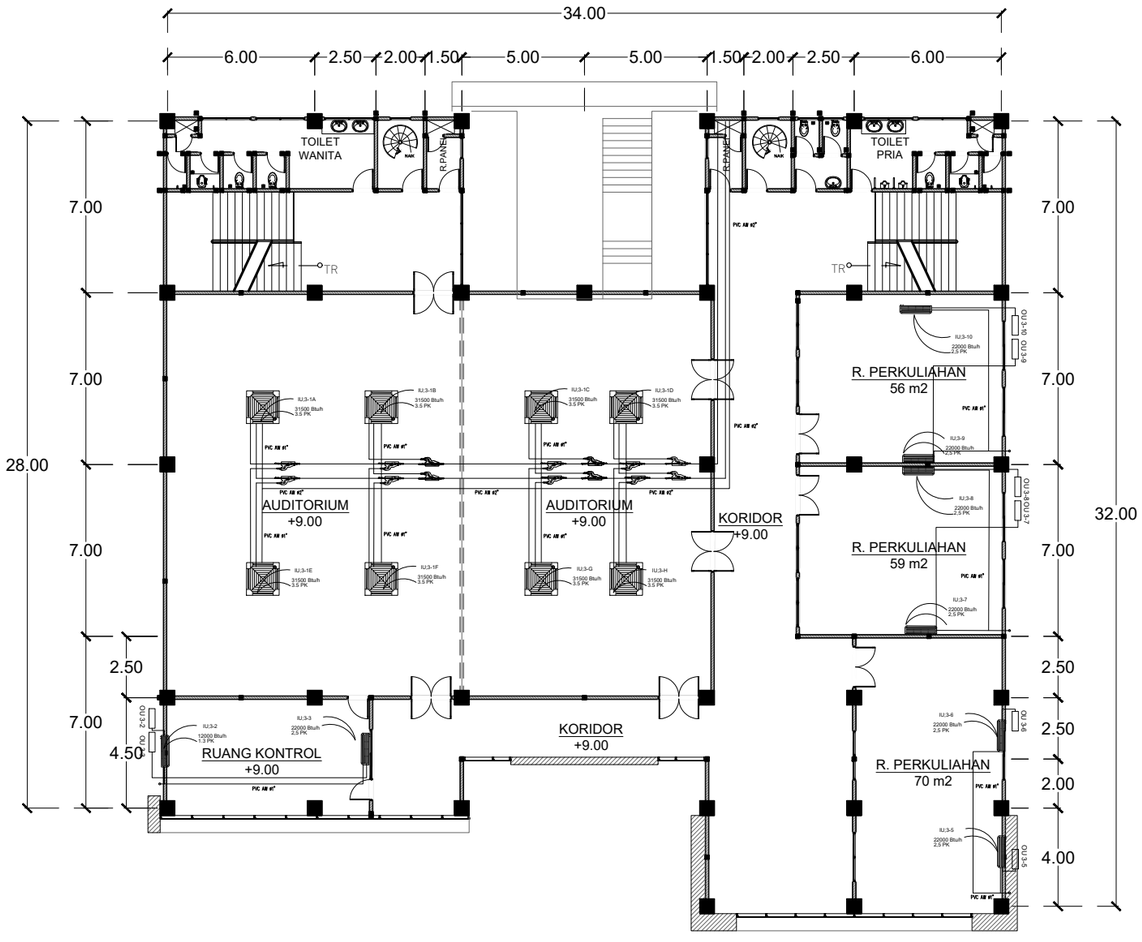

DENAH DRAIN AC LT.3

SKALA 1 : 250

INSTANSI

UNIVERSITAS ISLAM NEGERI
AR-RANIRY BANDA ACEH

JL. SYEKH ABDUR RAUF NO.1, KOPELMA DARUSSALAM-BANDA ACEH

Catatan :

Nama Pekerjaan :

PERENCANAAN PEMBANGUNAN GEDUNG RUANG KULIAH TERPADU UIN AR RANIRY BANDA ACEH

Lokasi :

UNIVERSITAS UIN AR RANIRY
BANDA ACEH

Mengetahui :

Konsultan Perencana:

Penanggung Jawab:


Nama Gambar : | SKALA

NO	TANGGAL	REVISI	DIPERIKSA	DISETUJUI
01				
02				
03				
04				

DIRENCANA	TEAM	
DI GAMBAR	TEAM	
DI PERIKSA	TEAM	

UKURAN KERTAS	NO. GAMBAR	TAHUN
A3		2023

HAK CIPTA :
DILARANG MENIRU ATAU MEMPRODUKSI GAMBAR INI BAIK DALAM BENTUK APAPUN KECUALI DENGAN PERSETUJUAN TERTULIS DARI UNIVERSITAS ISLAM NEGERI AR-RANIRY

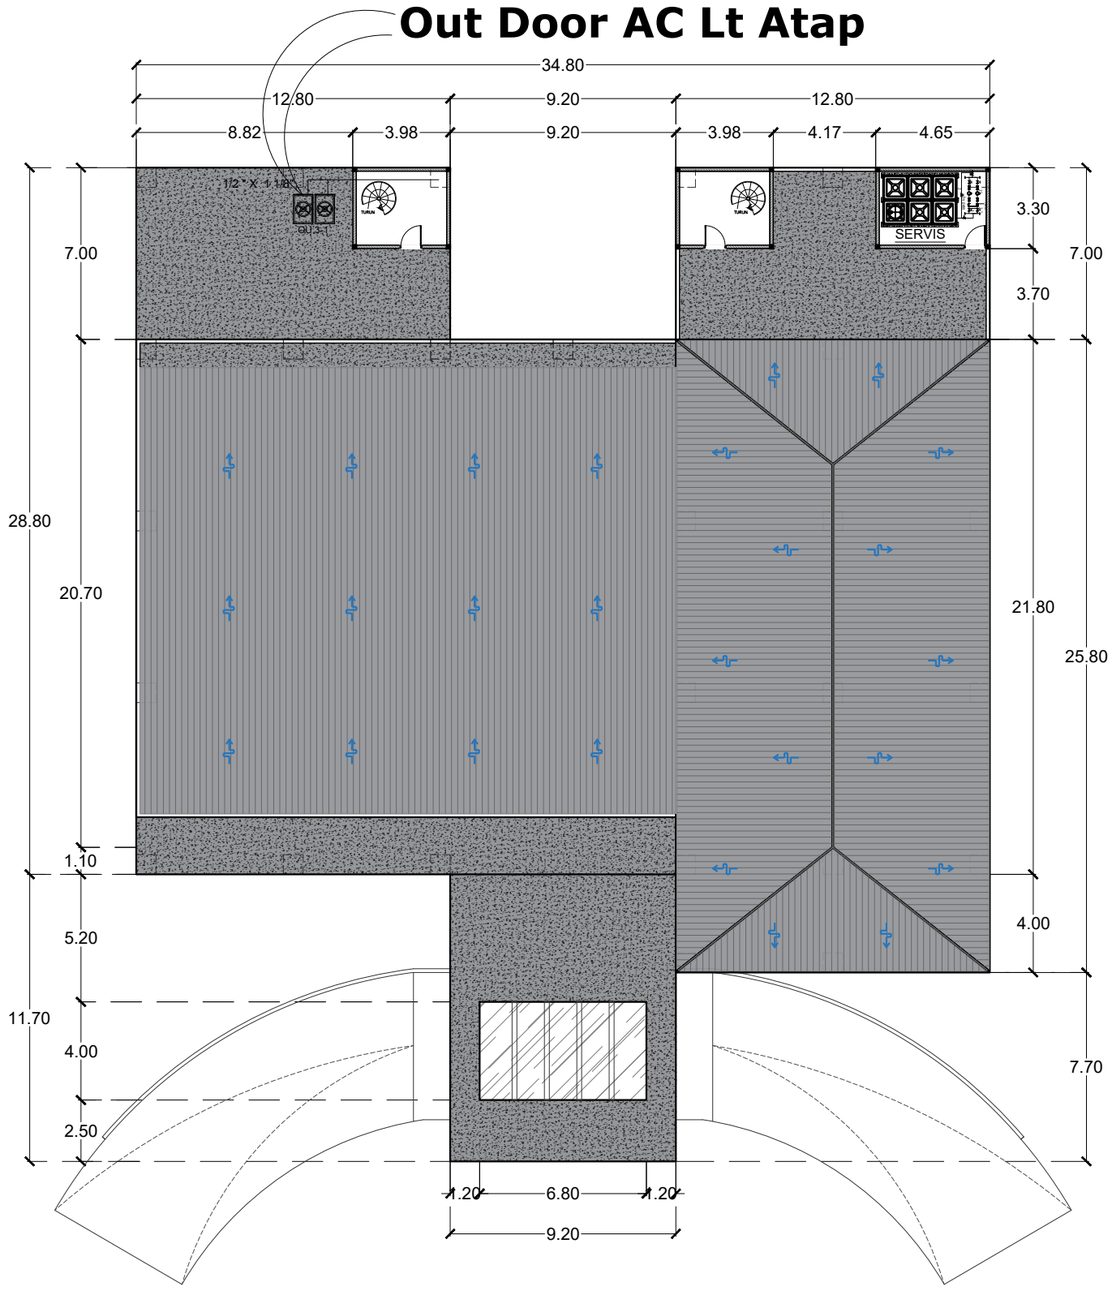

DENAH OUTDOOR AC LT. ATAP

SKALA 1 : 250

INSTANSI

UNIVERSITAS ISLAM NEGERI
AR-RANIRY BANDA ACEH

JL. SYEKH ABDUR RAUF NO.1, KOPELMA DARUSSALAM-BANDA ACEH

Catatan :

Nama Pekerjaan :

PERENCANAAN PEMBANGUNAN GEDUNG RUANG KULIAH TERPADU UIN AR RANIRY BANDA ACEH

Lokasi :

UNIVERSITAS UIN AR RANIRY
BANDA ACEH

Mengetahui :

Konsultan Perencana:

Penanggung Jawab:


Nama Gambar :	SKALA

NO	TANGGAL	REVISI	DIPERIKSA	DISETUJUI
01				
02				
03				
04				

DIRENCANA	TEAM	
DI GAMBAR	TEAM	
DI PERIKSA	TEAM	

UKURAN KERTAS	NO. GAMBAR	TAHUN
A3		2023

HAK CIPTA :
DILARANG MENIRU ATAU MEMPRODUKSI GAMBAR INI BAIK DALAM BENTUK APAPUN KECUALI DENGAN PERSETUJUAN TERTULIS DARI UNIVERSITAS ISLAM NEGERI AR-RANIRY

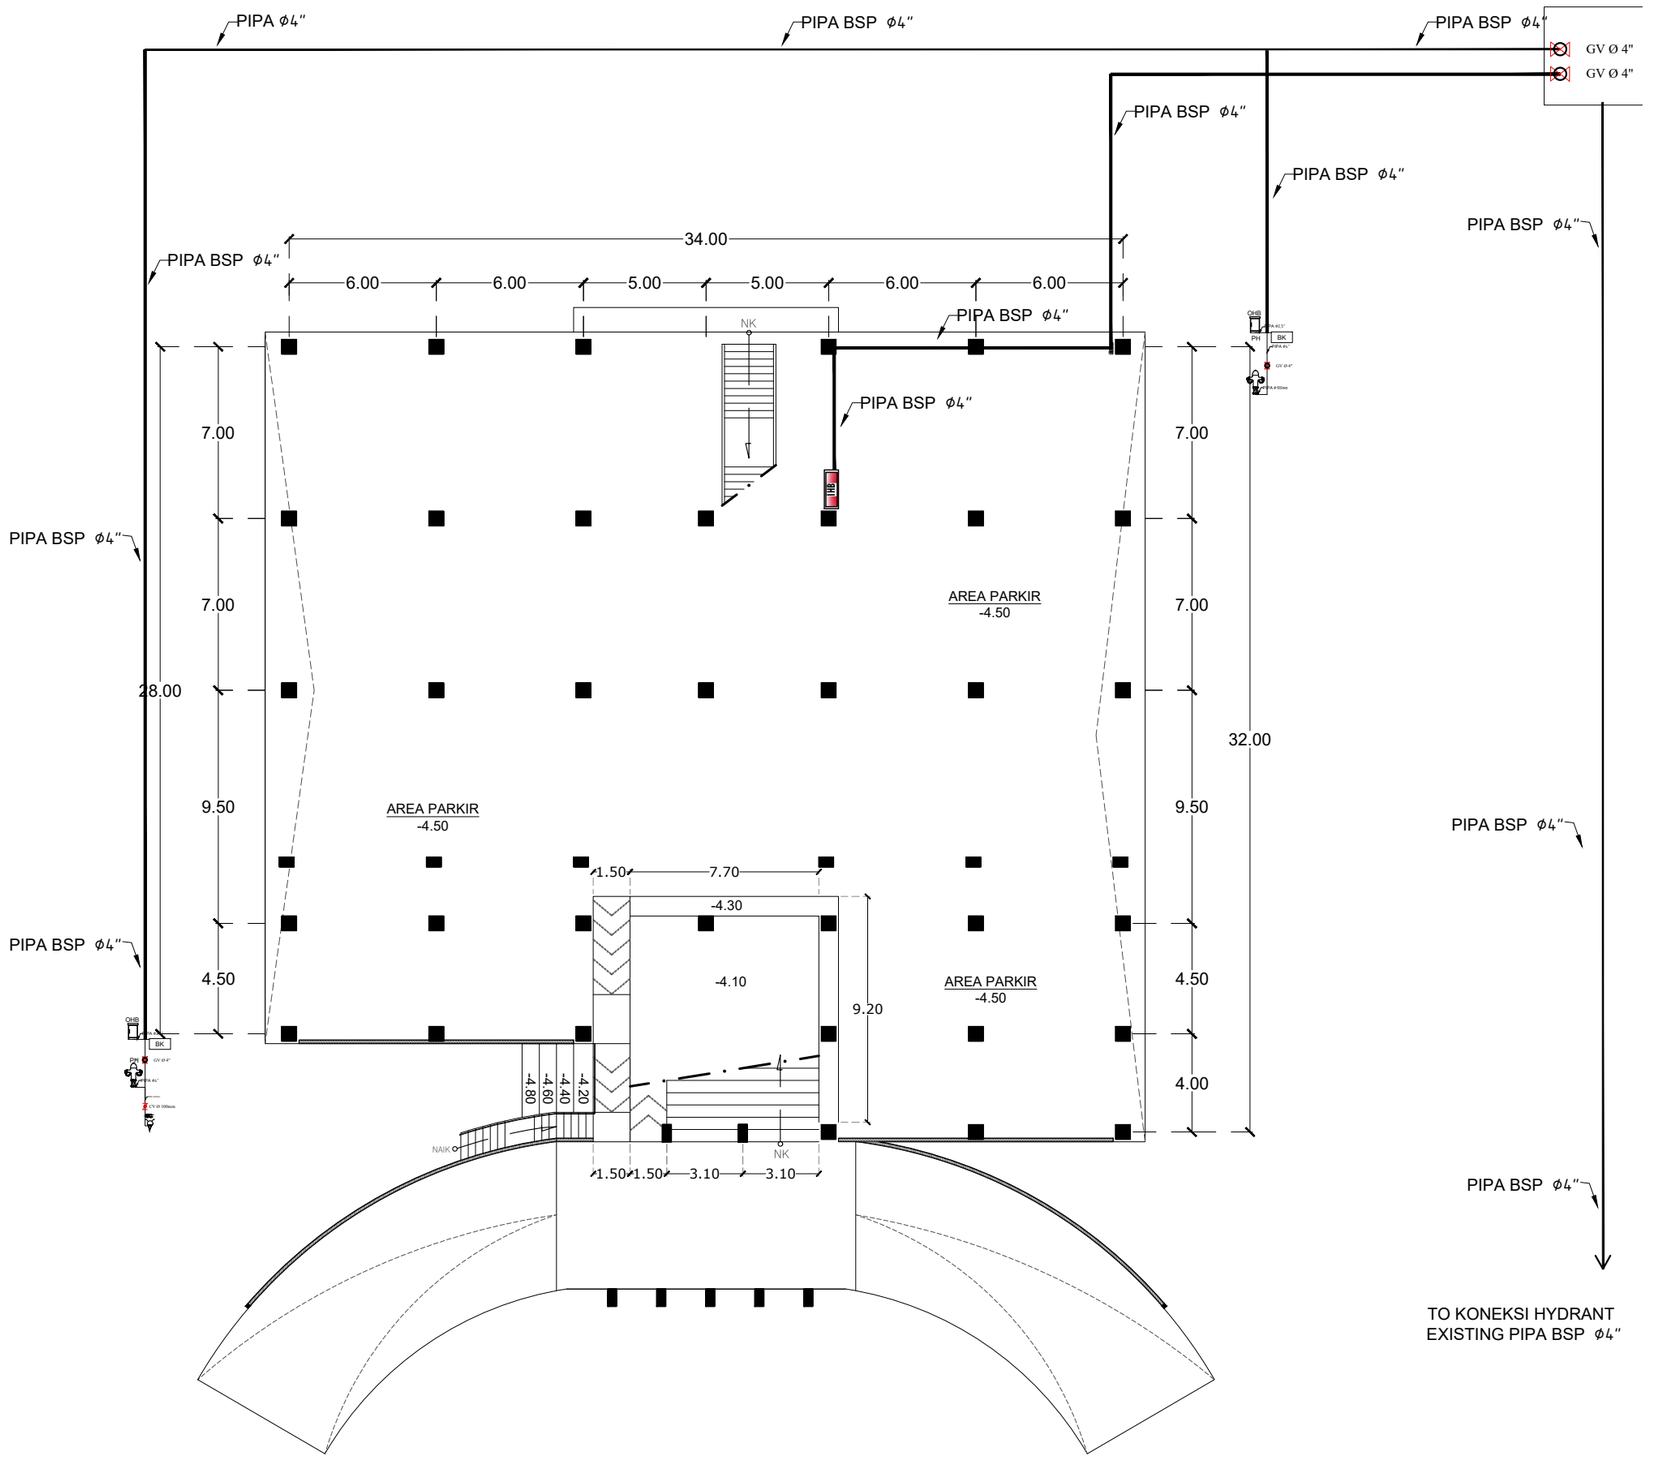

DENAH HYDRANT LUAR & DALAM LT.DASAR

SKALA 1 : 250

INSTANSI

UNIVERSITAS ISLAM NEGERI
AR-RANIRY BANDA ACEH
JL. SYEKH ABDUR RAUF NO.1, KOPELMA DARUSSALAM-BANDA ACEH

Catatan :

Nama Pekerjaan :

PERENCANAAN PEMBANGUNAN GEDUNG RUANG KULIAH TERPADU UIN AR RANIRY BANDA ACEH

Lokasi :

UNIVERSITAS UIN AR RANIRY
BANDA ACEH

Mengetahui :

Konsultan Perencana:

Penanggung Jawab:

Nama Gambar : | SKALA


NO	TANGGAL	REVISI	DIPERIKSA	DISETUJUI
01				
02				
03				
04				

DIRENCANA	TEAM	
DI GAMBAR	TEAM	
DI PERIKSA	TEAM	

UKURAN KERTAS	NO. GAMBAR	TAHUN
A3		2023

HAK CIPTA :
DILARANG MENIRU ATAU MEMPRODUKSI GAMBAR INI BAIK DALAM BENTUK APAPUN KECUALI DENGAN PERSETUJUAN TERTULIS DARI UNIVERSITAS ISLAM NEGERI AR-RANIRY

LEGENDA		
	Siamese	: 1 unit
	Hydrant Pilar	: 2 unit
IHB	Indoor Hydrant Box	: 4 unit
OHB	Outdoor Hydrant Box	: 2 unit
	Gate valve 2 "	: 4 unit
	Gate valve 4"	: 9 unit
	Check valve 4"	: unit
	Inst. Hydrant Dalam Pipa Slack Steel	
	Inst. Hydrant Black Steel Pipe	

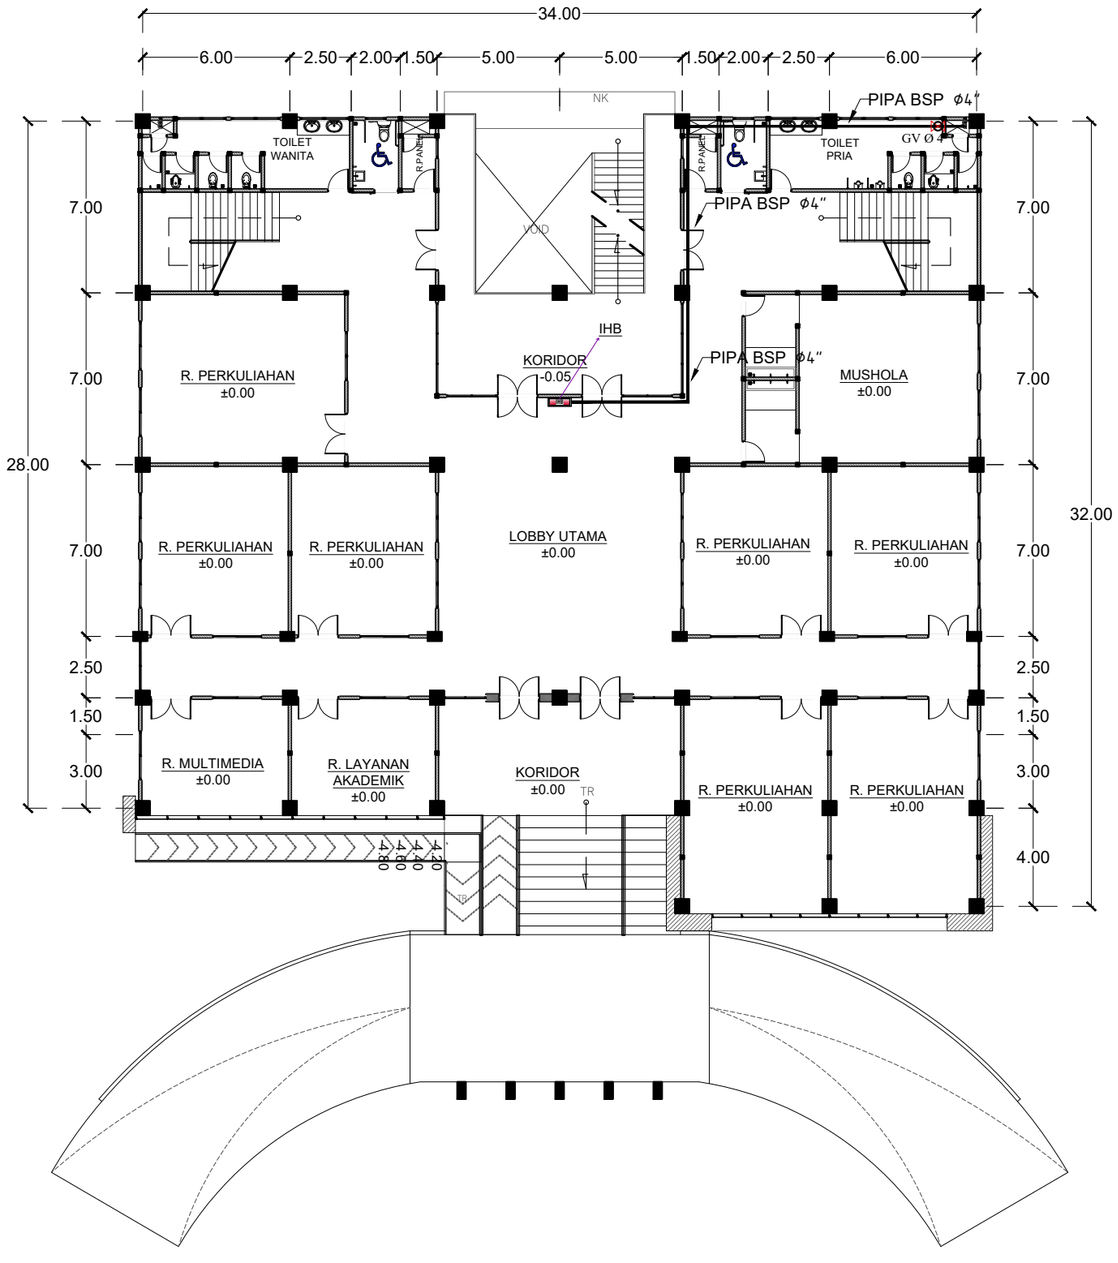

DENAH HYDRANT DALAM LT.1

SKALA 1 : 250

INSTANSI

UNIVERSITAS ISLAM NEGERI AR-RANIRY BANDA ACEH

JL. SYEKH ABDUR RAUF NO.1, KOPELMA DARUSSALAM-BANDA ACEH

Catatan :

Nama Pekerjaan :

PERENCANAAN PEMBANGUNAN GEDUNG RUANG KULIAH TERPADU UIN AR RANIRY BANDA ACEH

Lokasi :

UNIVERSITAS UIN AR RANIRY BANDA ACEH

Mengetahui :

Konsultan Perencana:

Penanggung Jawab:

Nama Gambar : | SKALA


NO	TANGGAL	REVISI	DIPERIKSA	DISETUJUI
01				
02				
03				
04				

DIRENCANA	TEAM	
DI GAMBAR	TEAM	
DI PERIKSA	TEAM	

UKURAN KERTAS	NO. GAMBAR	TAHUN
A3		2023

HAK CIPTA :
DILARANG MENIRU ATAU MEMPRODUKSI GAMBAR INI BAIK DALAM BENTUK APAPUN KECUALI DENGAN PERSETUJUAN TERTULIS DARI UNIVERSITAS ISLAM NEGERI AR-RANIRY

LEGENDA		
	Siamese	: 1 unit
	Hydrant Pilar	: 2 unit
IHB	Indoor Hydrant Box	: 4 unit
OHB	Outdoor Hydrant Box	: 2 unit
	Gate valve 2 "	: 4 unit
	Gate valve 4"	: 9 unit
	Check valve 4"	: unit
	Inst. Hydrant Dalam Pipa Slack Steel	
	Inst. Hydrant Black Steel Pipe	

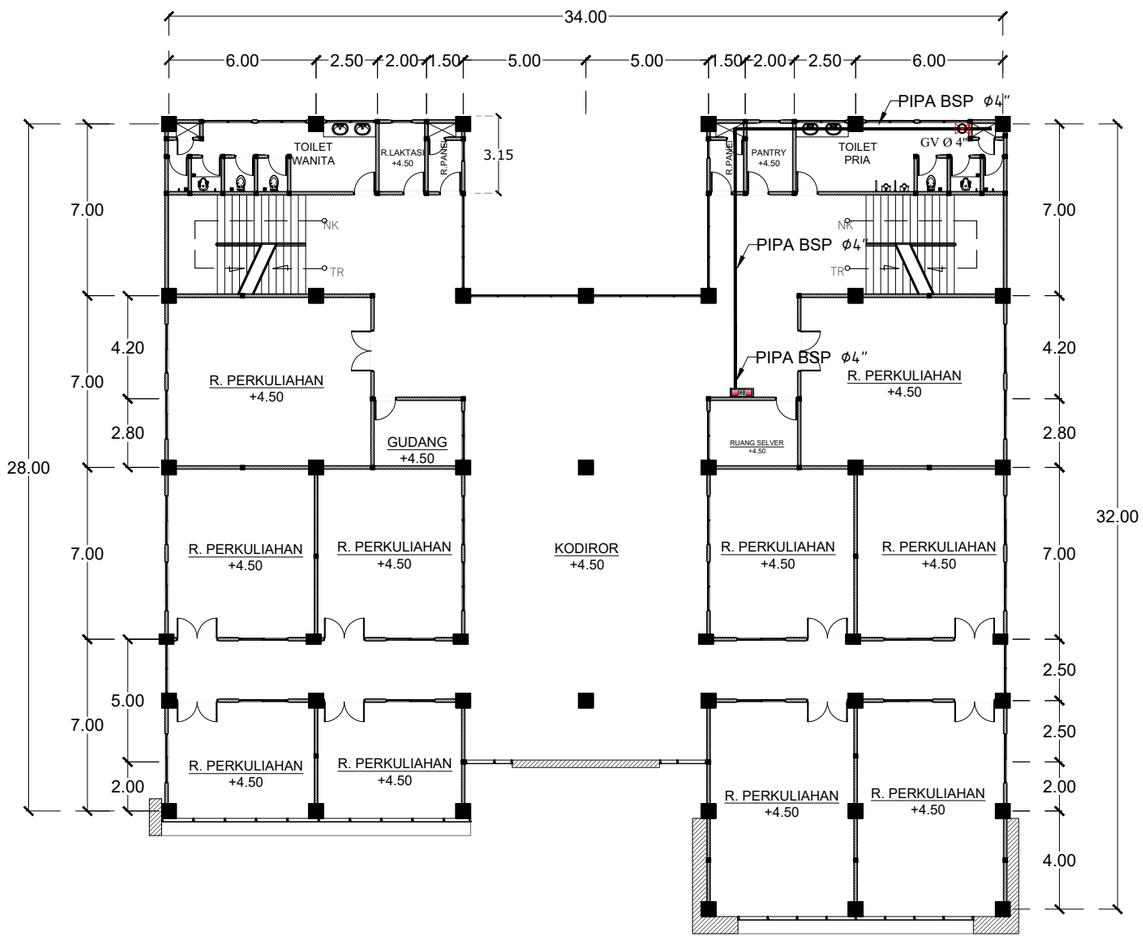

DENAH HYDRANT DALAM LT.2

SKALA 1 : 250

INSTANSI

UNIVERSITAS ISLAM NEGERI AR-RANIRY BANDA ACEH

JL. SYEKH ABDUR RAUF NO.1, KOPELMA DARUSSALAM-BANDA ACEH

Catatan :

Nama Pekerjaan :

PERENCANAAN PEMBANGUNAN GEDUNG RUANG KULIAH TERPADU UIN AR RANIRY BANDA ACEH

Lokasi :

UNIVERSITAS UIN AR RANIRY BANDA ACEH

Mengetahui :

Konsultan Perencana:

Penanggung Jawab:

Nama Gambar : | SKALA


NO	TANGGAL	REVISI	DIPERIKSA	DISETUJUI
01				
02				
03				
04				

DIRENCANA	TEAM	
DI GAMBAR	TEAM	
DI PERIKSA	TEAM	

UKURAN KERTAS	NO. GAMBAR	TAHUN
A3		2023

HAK CIPTA :
DILARANG MENIRU ATAU MEMPRODUKSI GAMBAR INI BAIK DALAM BENTUK APAPUN KECUALI DENGAN PERSETUJUAN TERTULIS DARI UNIVERSITAS ISLAM NEGERI AR-RANIRY

LEGENDA		
	Siamese	: 1 unit
	Hydrant Pilar	: 2 unit
IHB	Indoor Hydrant Box	: 4 unit
OHB	Outdoor Hydrant Box	: 2 unit
	Gate valve 2 "	: 4 unit
	Gate valve 4"	: 9 unit
	Check valve 4"	: unit
	Inst. Hydrant Dalam Pipa Slack Steel	
	Inst. Hydrant Black Steel Pipe	

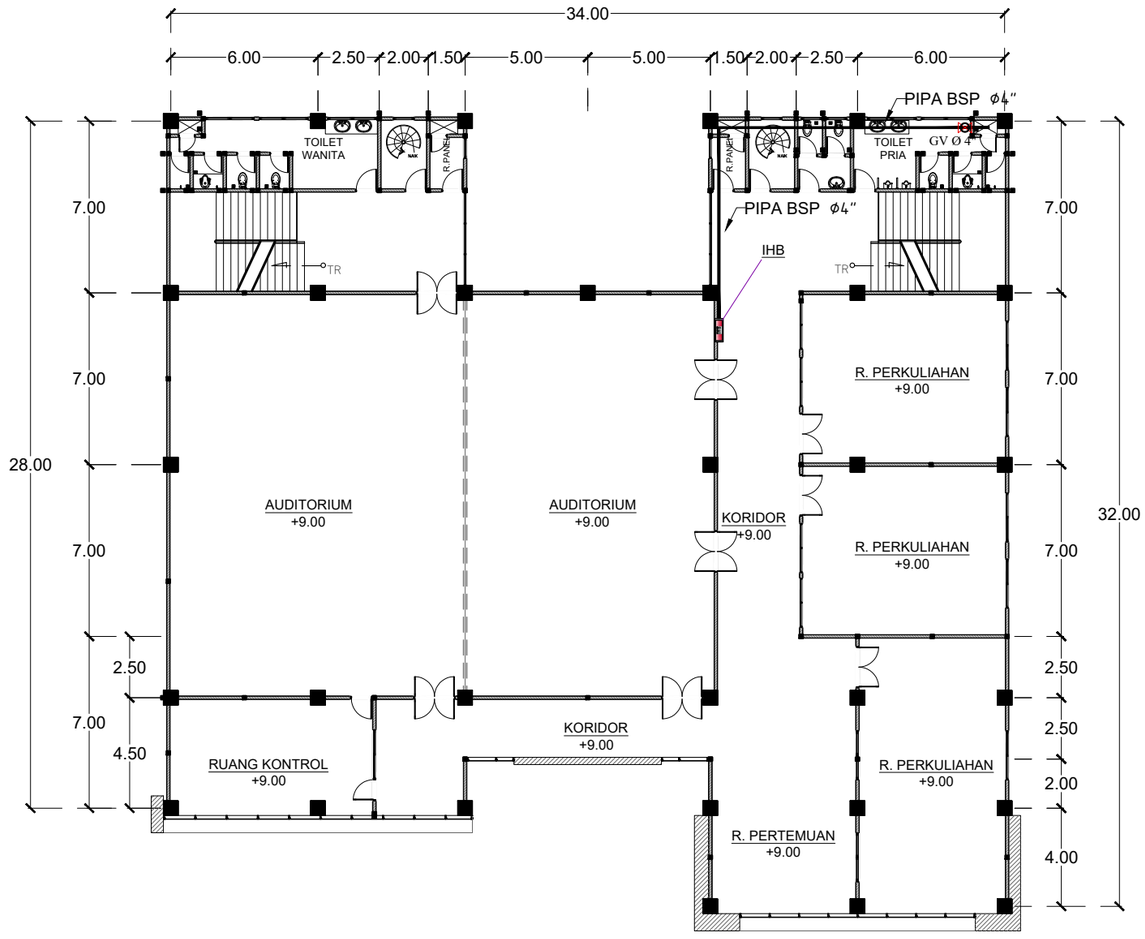

DENAH HYDRANT DALAM LT.3

SKALA 1 : 250

INSTANSI

UNIVERSITAS ISLAM NEGERI
AR-RANIRY BANDA ACEH

JL. SYEKH ABDUR RAUF NO.1, KOPELMA DARUSSALAM-BANDA ACEH

Catatan :

Nama Pekerjaan :

PERENCANAAN PEMBANGUNAN GEDUNG RUANG KULIAH TERPADU UIN AR RANIRY BANDA ACEH

Lokasi :

UNIVERSITAS UIN AR RANIRY
BANDA ACEH

Mengetahui :

Konsultan Perencana:

Penanggung Jawab:

Nama Gambar : | SKALA


NO	TANGGAL	REVISI	DIPERIKSA	DISETUJUI
01				
02				
03				
04				

DIRENCANA	TEAM	
DI GAMBAR	TEAM	
DI PERIKSA	TEAM	

UKURAN KERTAS	NO. GAMBAR	TAHUN
A3		2023

HAK CIPTA :
DILARANG MENIRU ATAU MEMPRODUKSI GAMBAR INI BAIK DALAM BENTUK APAPUN KECUALI DENGAN PERSETUJUAN TERTULIS DARI UNIVERSITAS ISLAM NEGERI AR-RANIRY

SKEMATIK DIAGRAM HYDRANT

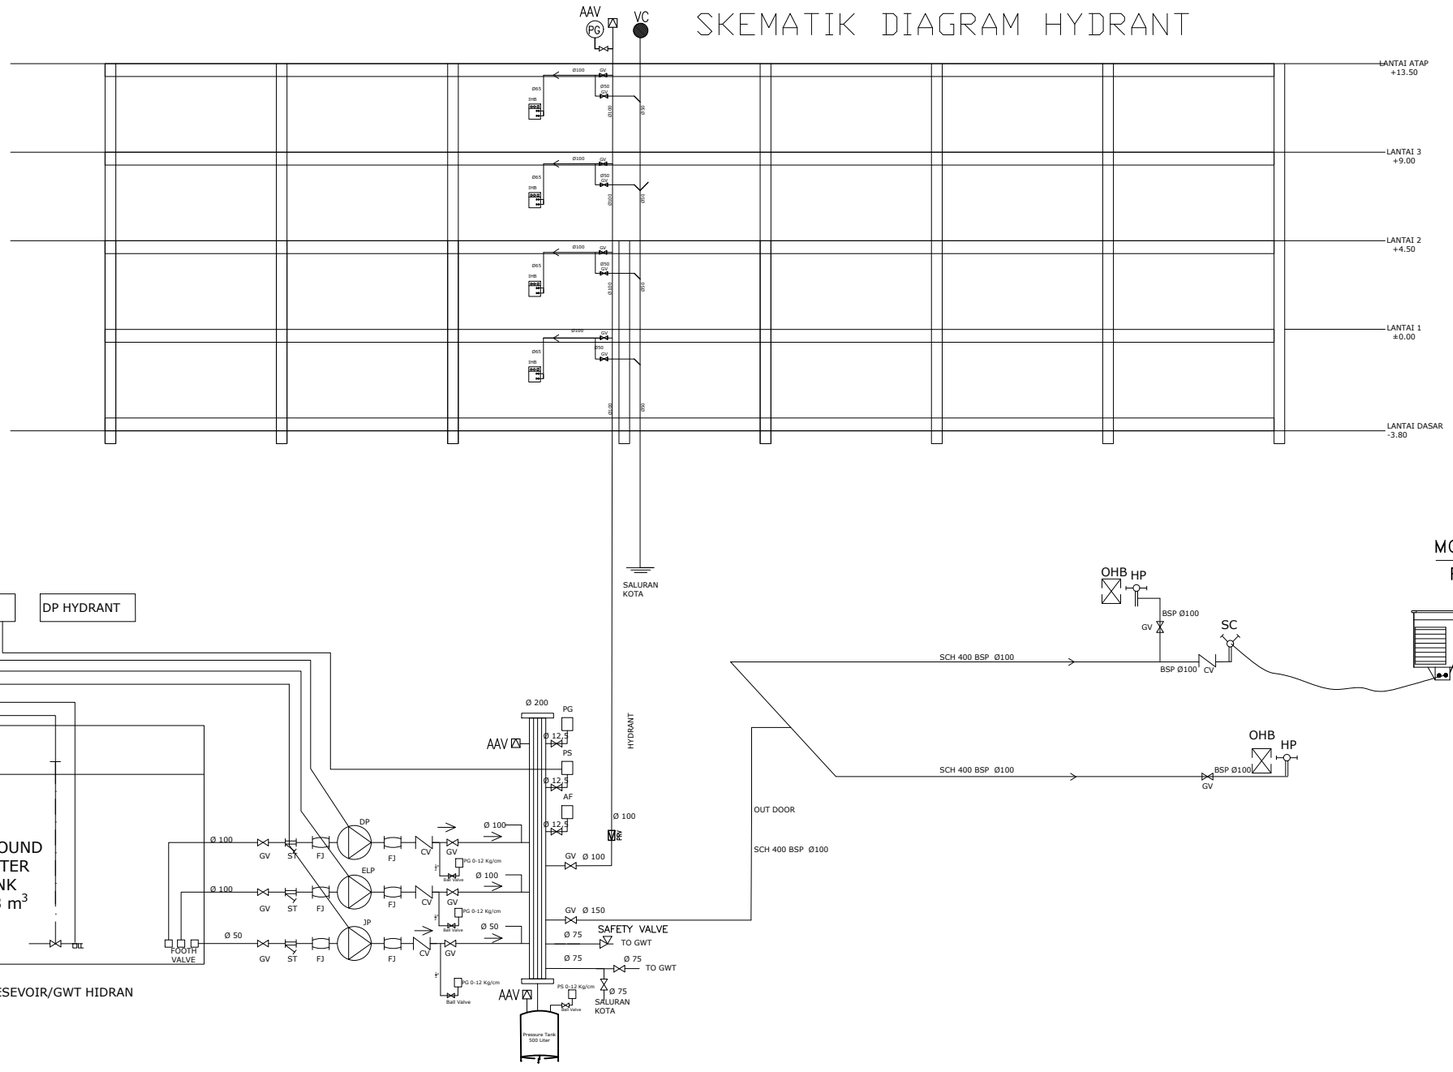

SISTEM SKEMATIK HYDRANT

SKALA NTS

INSTANSI

UNIVERSITAS ISLAM NEGERI
AR-RANIRY BANDA ACEH
JL. SYEKH ABDUR RAUF NO.1, KOPELMA DARUSSALAM-BANDA ACEH

Catatan :

Nama Pekerjaan :

PERENCANAAN PEMBANGUNAN GEDUNG RUANG KULIAH TERPADU UIN AR RANIRY BANDA ACEH

Lokasi :

UNIVERSITAS UIN AR RANIRY
BANDA ACEH

Mengetahui :

Konsultan Perencana:

Penanggung Jawab:


Nama Gambar : | SKALA

NO	TANGGAL	REVISI	DIPERIKSA	DISETUJUI
01				
02				
03				
04				

DIRENCANA	TEAM	
DI GAMBAR	TEAM	
DI PERIKSA	TEAM	

UKURAN KERTAS	NO. GAMBAR	TAHUN
A3		2023


HAK CIPTA :
DILARANG MENIRU ATAU MEMPRODUKSI GAMBAR INI BAIK DALAM BENTUK APAPUN KECUALI DENGAN PERSETUJUAN TERTULIS DARI UNIVERSITAS ISLAM NEGERI AR-RANIRY

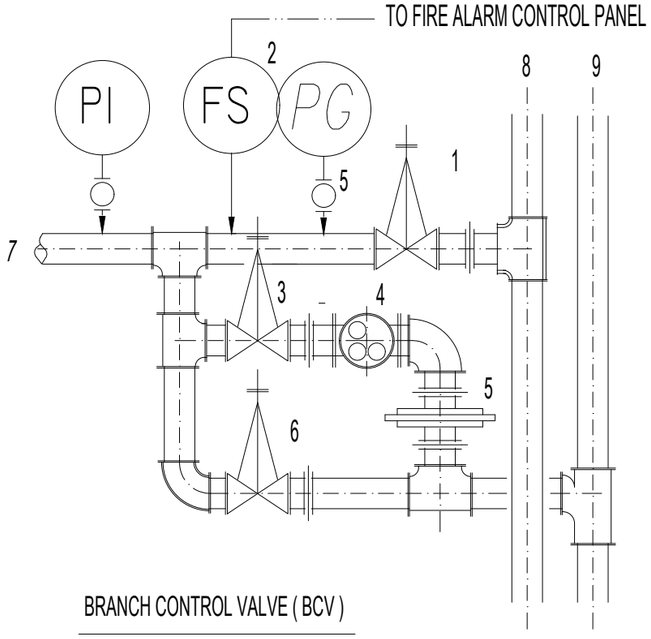

BRANCH CONTROL VALVE (BCV)

NOTES :

1. INDICATING TYPE FLOOR CONTROL VALVE
2. WATER FLOW SWITCH
3. TEST VALVE (RISING STEM GATE VALVE)
4. SIGHT GLASS
5. PRESSUR GAUGE
6. DRAIN VALVE
7. SPRINKLER FEED MAIN LINE
8. SPRINKLER RISER
9. DRAIN PIPE

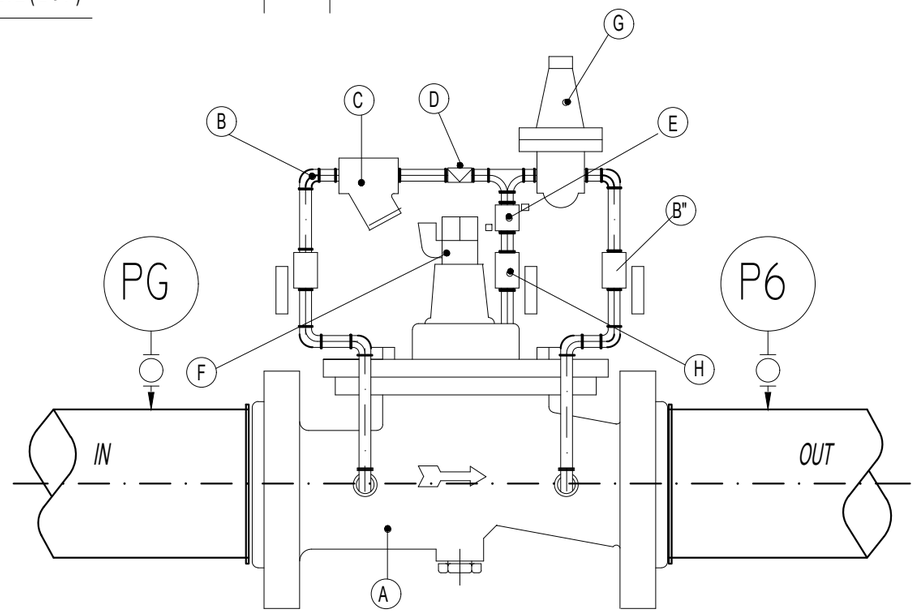


PRESSURE REDUCING VALVE

- (A.) : MAIN VALVE.
- (B) : ISOLATION VALVE OF THE PILOT CIRCUIT UPSTREAM.
- (B") : ISOLATION VALVE OF THE PILOT CIRCUIT DOWNSTREAM.
- (C.) : STRAINER
- (D.) : ORIFICE - NEEDLE VALVE.
- (E.) : FLOW CONTROL.
- (F.) : DRAIN COCK
- (G.) : PRESSURE REDUCING.
- (H.) : ISOLATION VALVE.

NOTE :

	SP	SPRINKLER
IHB	IHB	INDOOR HYDRANT BOX
	OHB	OUTDOOR HYDRANT BOX
	HP	HYDRANT PILLAR
	SC	SEAMMESE CONNECTION
FE	FE	FIRE EXTINGUISHER
	HY	HYDRANT
	SP	SPRINKLER
	DR	DRAIN
AV	AV	AUTOMATIC AIR VENT
	GV	GATE VALVE
	CV	CHECK VALVE
	FJ	FLEXIBLE JOINT
	STR	STRAINER
	FV	FOOT VALVE
PG	PG	PRESSURE GAUGE
PS	PS	PRESSURE SWITCH

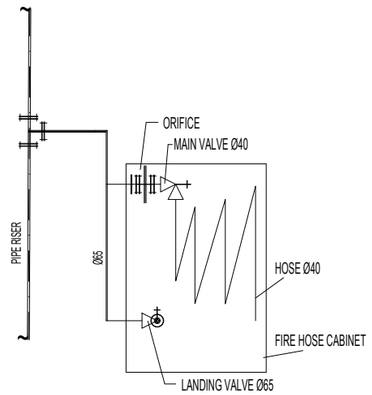

SKEMATIK INDOOR HYDRANT BOX

INSTANSI

UNIVERSITAS ISLAM NEGERI
AR-RANIRY BANDA ACEH
JL. SYEKH ABDUR RAUF NO.1, KOPELMA DARUSSALAM-BANDA ACEH

Catatan :

Nama Pekerjaan :

PERENCANAAN PEMBANGUNAN GEDUNG RUANG KULIAH TERPADU UIN AR RANIRY BANDA ACEH

Lokasi :

UNIVERSITAS UIN AR RANIRY
BANDA ACEH

Mengetahui :

Konsultan Perencana:


Penanggung Jawab:

Nama Gambar :	SKALA


NO	TANGGAL	REVISI	DIPERIKSA	DISETUJUI
01				
02				
03				
04				

DIRENCANA	TEAM	
DI GAMBAR	TEAM	
DI PERIKSA	TEAM	
UKURAN KERTAS	NO. GAMBAR	TAHUN
A3		2023


HAK CIPTA :
DILARANG MENIRU ATAU MEMPRODUKSI GAMBAR INI BAIK DALAM BENTUK APAPUN KECUALI DENGAN PERSETUJUAN TERTULIS DARI UNIVERSITAS ISLAM NEGERI AR-RANIRY

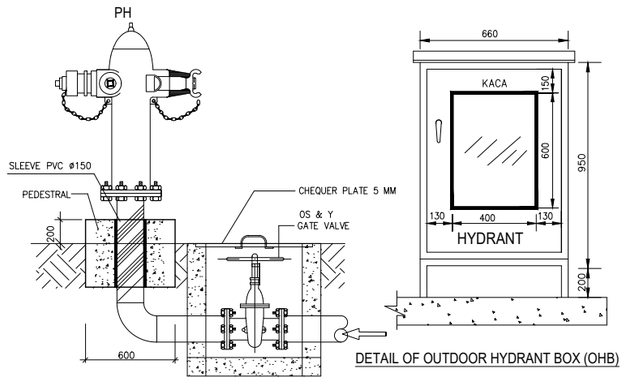

DETAIL OF OUTDOOR HYDRANT BOX (OHB)

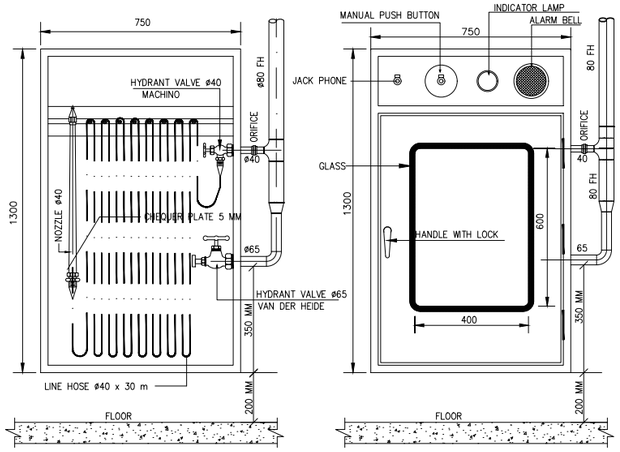


DETAIL OF INDOOR HYDRANT BOX (IHB)
N T S

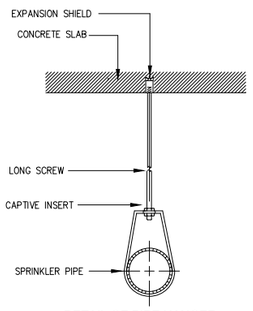


DETAIL OF PIPE HANGER


DIA D	PIPE/NOMINAL SIZE	CLAMP BOLT DIA B	ROD DIA C
21	15 NB	M 6	M 6
27	20 NB	M 6	M 6
34	25 NB	M 6	M 6
43	32 NB	M 10	M 10
48	40 NB	M 10	M 10
60	50 NB	M 10	M 10
76	65 NB	M 12	M 12
89	80 NB	M 12	M 12
114	100 NB	M 12	M 12
168	150 NB	M 16	M 16
220	200 NB	M 16	M 16
273	250 NB	M 20	M 20
324	300 NB	M 20	M 20
356	350 NB	M 20	M 20
406	400 NB	M 24	M 24
457	450 NB	M 24	M 24
508	500 NB	M 24	M 30
610	600 NB	M 24	M 30

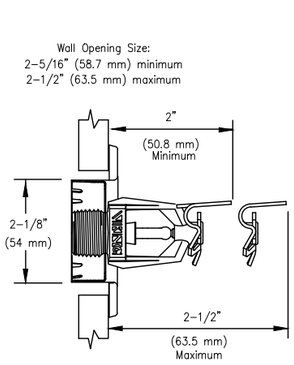


* Note: at maximum, adaptor is exposed 1/2" (12.7 mm) from face of wall

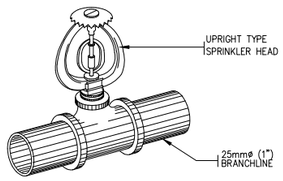


DETAIL HEAD SPRINKLER TIPE UPRIGHT
N T S

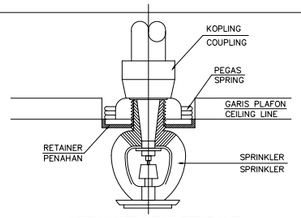


SPRINKLER HEAD PENDANT
N T S

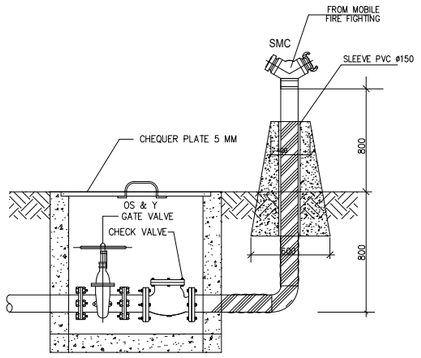


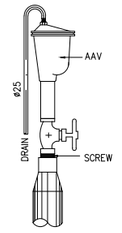

DETAIL AUTOMATIC AIR VENT
N T S

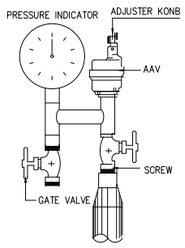


DETAIL OF AUTOMATIC AIR VENT
N T S

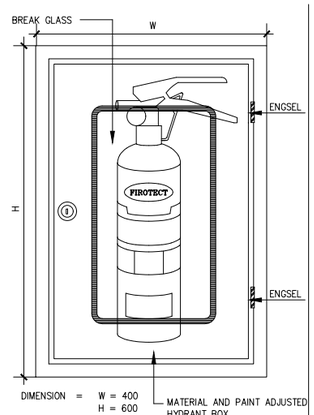


FIRE EXTINGUISHER DRY POWDER
CAPACITY 2,5 KG

		FR – 20 P
GROSS WEIGHT	(APPROX)	3.9 KG
WEIGHT OF AGENT		2.5 KG
WHOLE HEIGHT	(APPROX)	39 CM
WHOLE WIDHT	(APPROX)	18 CM
DIAMETER OF BODY	(APPROX)	9 CM
WORKING OF PRESSURE		10 BAR
TEST PRESSURE		25 BAR
DISCHARGING DURATION	(AT 20 C)	12 SECOND
SHOOTING RANGE	(AT 20 C)	4 – 6 M
FIRE RATING		3 A ; 5 B ; C

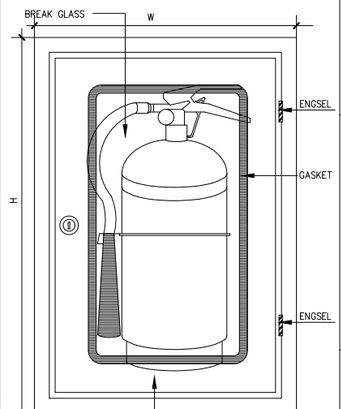


FIRE EXTINGUISHER CO2 5 KG
CAPACITY 5 KG

		FR – 45 P
GROSS WEIGHT	(APPROX)	7.5 KG
WEIGHT OF AGENT		5 KG
WHOLE HEIGHT	(APPROX)	40 CM
WHOLE WIDHT	(APPROX)	22
DIAMETER OF BODY	(APPROX)	16 CM
WORKING OF PRESSURE		10 BAR
TEST PRESSURE		25 BAR
DISCHARGING DURATION	(AT 20 C)	28 SECOND
SHOOTING RANGE	(AT 20 C)	5 – 7 M
FIRE RATING		5 A ; 8 B ; C

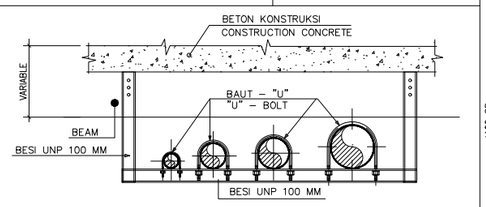


HORIZONTAL PIPE HANGER
N T S

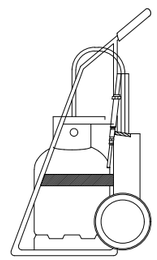


FIRE EXTINGUISHER C0 2 25 KG
CAPACITY 25 KG

	PT–25
TIME OF SPRAY	15 – 20 SECOND
SPRAY EFECTIF	85 %
SPRAY OF DISTANCE (MINIMUM)	6 M
LONG OF HOSE	6 M
CAPACITY	25 KG
HEIGHT	1205 MM
WIDTH	680 MM
DIAMETER OF BODY	368 MM
TEMPERATURE OF PFE	–20° C TO 60° C
TEST PRESSURE	31 BAR
WORKING OF PRESSURE	10 BAR
GROSS WEIGHT	85 KG
COLOUR	BLUE

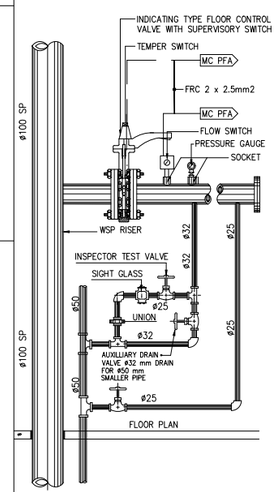

DETAIL OF BRANCH CONTROL VALVE (BCV)
N T S

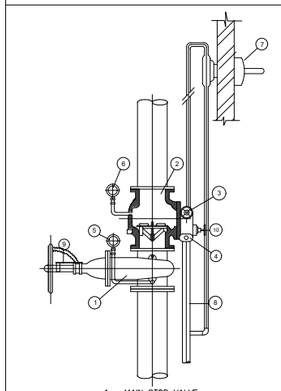

DETAIL OF MAIN CONTROL VALVE (MCV)

INSTANSI

UNIVERSITAS ISLAM NEGERI
AR-RANIRY BANDA ACEH
JL. SYEKH ABDUR RAUF NO.1, KOPELMA DARUSSALAM-BANDA ACEH

Catatan :

Nama Pekerjaan :

PERENCANAAN PEMBANGUNAN GEDUNG RUANG KULIAH TERPADU UIN AR RANIRY BANDA ACEH

Lokasi :

UNIVERSITAS UIN AR RANIRY
BANDA ACEH

Mengetahui :

Konsultan Perencana:


Penanggung Jawab:

Nama Gambar : | SKALA

NO	TANGGAL	REVISI	DIPERIKSA	DISETUJUI
01				
02				
03				
04				


DIRENCANA	TEAM	
DI GAMBAR	TEAM	
DI PERIKSA	TEAM	
UKURAN KERTAS	NO. GAMBAR	TAHUN
A3		2023

HAK CIPTA :
DILARANG MENIRU ATAU MEMPRODUKSI GAMBAR INI BAIK DALAM BENTUK APAPUN KECUALI DENGAN PERSETUJUAN TERTULIS DARI UNIVERSITAS ISLAM NEGERI AR-RANIRY

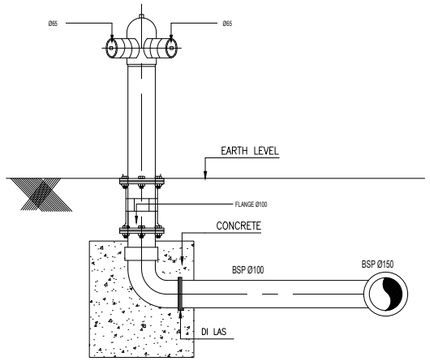


SIAMESSE CONNECTION MACHINO
NTS

1

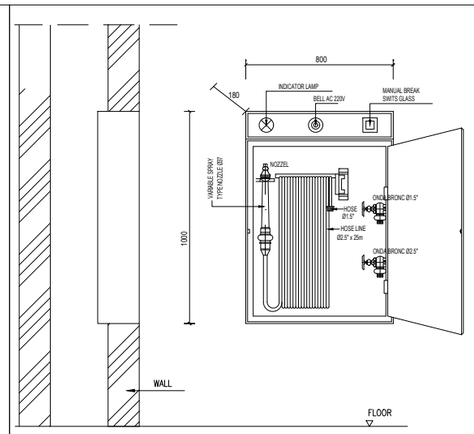


INDOOR HYDRANT BOX (TYPE-A.2SZ)
NTS

2

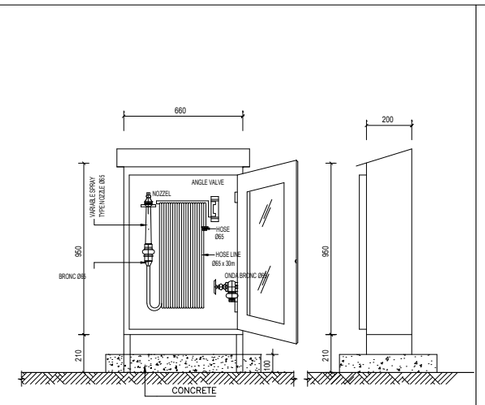


OUTDOOR HYDRANT BOX (TYPE-A2SZ)
NTS

3

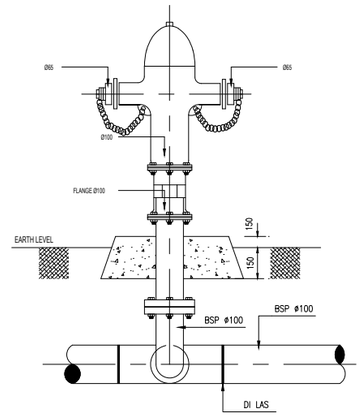


HYDRANT PILLAR MACHINO TWO WAY
NTS

4

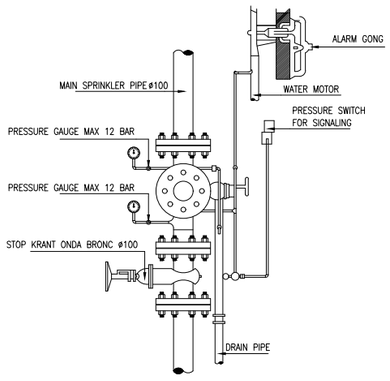


MAIN ALARM VALVE
NTS

5

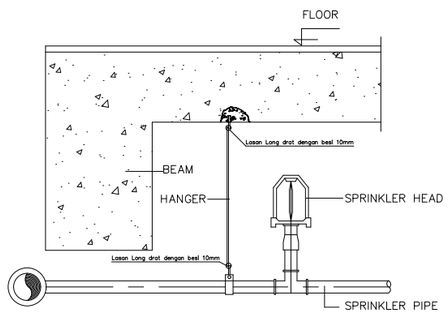

SPRINKLER PIPE UPRIGHT TYPE
NTS

6

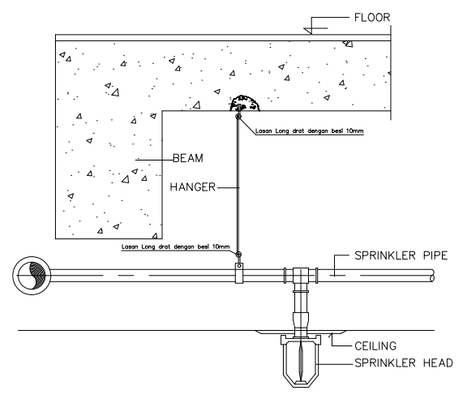

SPRINKLER PIPE PENDENT TYPE 180°
NTS

7

DETAIL INSTALASI HYDRANT

SKALA NTS

INSTANSI

UNIVERSITAS ISLAM NEGERI
AR-RANIRY BANDA ACEH
JL. SYEKH ABDUR RAUF NO.1, KOPELMA DARUSSALAM-BANDA ACEH

Catatan :

Nama Pekerjaan :

PERENCANAAN PEMBANGUNAN GEDUNG RUANG KULIAH TERPADU UIN AR RANIRY BANDA ACEH

Lokasi :

UNIVERSITAS UIN AR RANIRY
BANDA ACEH

Mengetahui :

Konsultan Perencana:

Penanggung Jawab:


Nama Gambar : | SKALA

NO	TANGGAL	REVISI	DIPERIKSA	DISETUJUI
01				
02				
03				
04				


DIRENCANA	TEAM	
DI GAMBAR	TEAM	
DI PERIKSA	TEAM	

UKURAN KERTAS	NO. GAMBAR	TAHUN
A3		2023

HAK CIPTA :
DILARANG MENIRU ATAU MEMPRODUKSI GAMBAR INI BAIK DALAM BENTUK APAPUN KECUALI DENGAN PERSETUJUAN TERTULIS DARI UNIVERSITAS ISLAM NEGERI AR-RANIRY

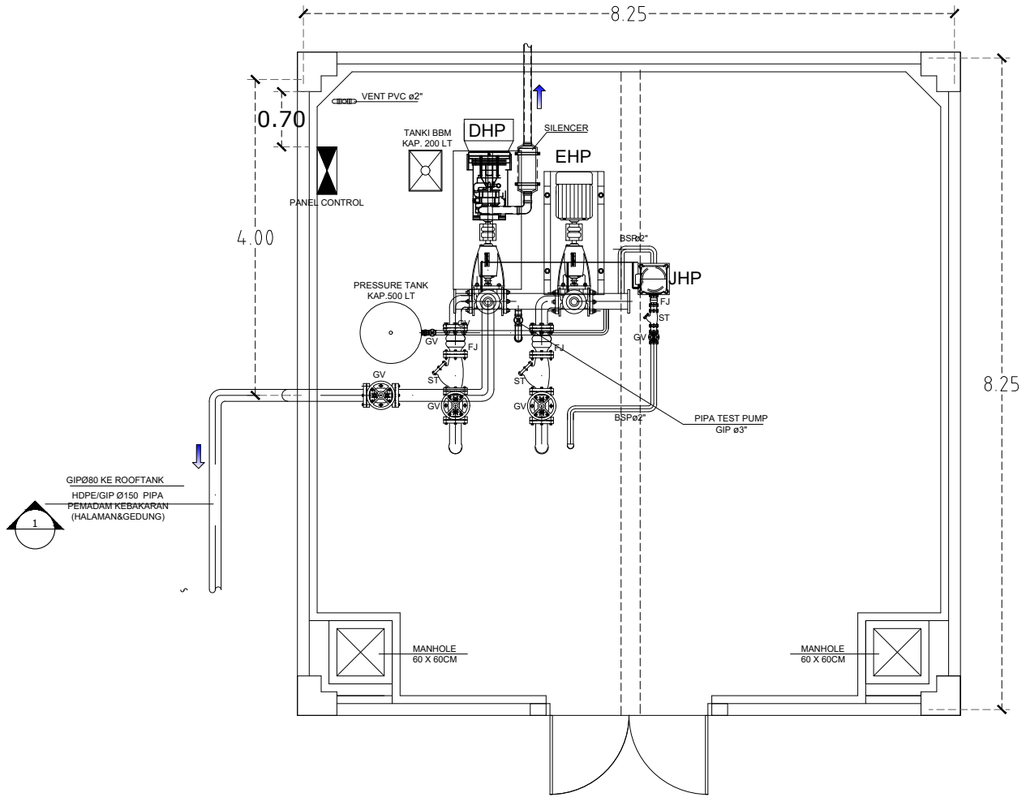

DENAH RUANG POMPA

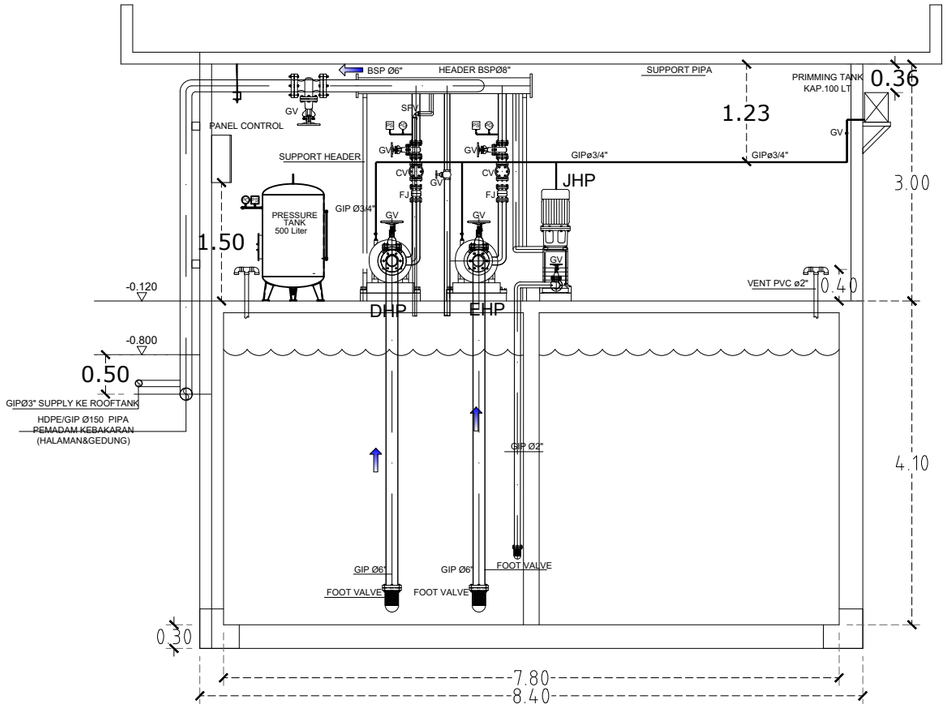

POTONGAN 1-1

DETAIL RUANG POMPA

SKALA NTS

INSTANSI

UNIVERSITAS ISLAM NEGERI
AR-RANIRY BANDA ACEH

JL. SYEKH ABDUR RAUF NO.1, KOPELMA DARUSSALAM-BANDA ACEH

Catatan :

Nama Pekerjaan :

PERENCANAAN PEMBANGUNAN GEDUNG RUANG KULIAH TERPADU UIN AR RANIRY BANDA ACEH

Lokasi :

UNIVERSITAS UIN AR RANIRY
BANDA ACEH

Mengetahui :

Konsultan Perencana:

Penanggung Jawab:


Nama Gambar :	SKALA

NO	TANGGAL	REVISI	DIPERIKSA	DISETUJUI
01				
02				
03				
04				

DIRENCANA	TEAM	
DI GAMBAR	TEAM	
DI PERIKSA	TEAM	

UKURAN KERTAS	NO. GAMBAR	TAHUN
A3		2023

HAK CIPTA :
DILARANG MENIRU ATAU MEMPRODUKSI GAMBAR INI BAIK DALAM BENTUK APAPUN KECUALI DENGAN PERSETUJUAN TERTULIS DARI UNIVERSITAS ISLAM NEGERI AR-RANIRY

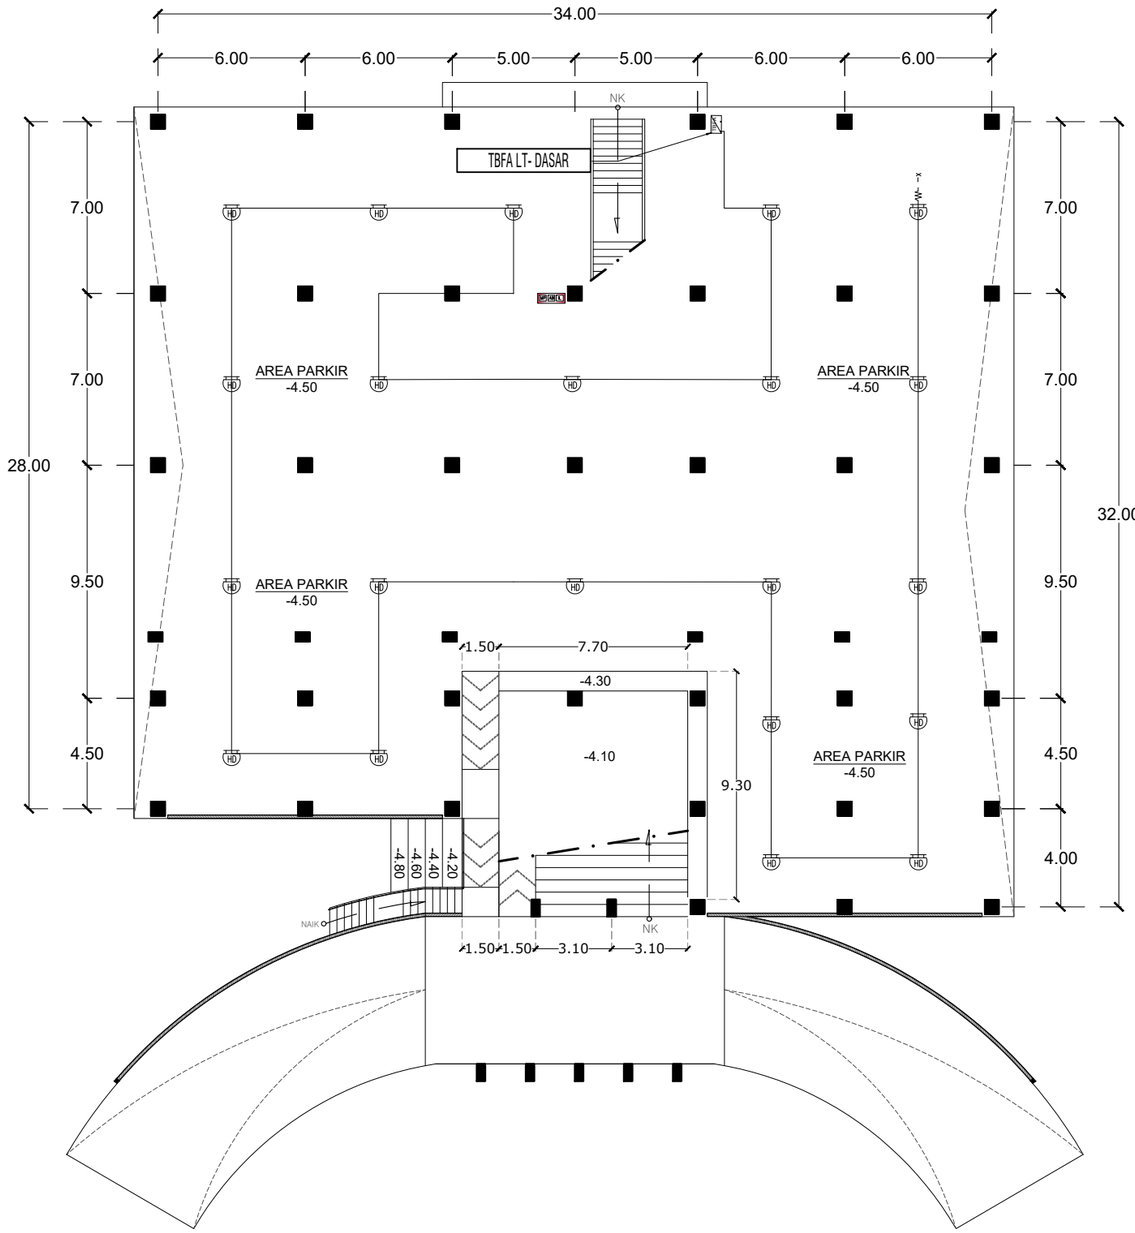

LEGEND :

	= PHOTOELECTRIC SMOKE DETECTOR
	= COMBINED HEAT DETECTOR
	= SMOKE DETECTOR
	= GAS DETECTOR
	= MANUAL PUSH BUTTON
	= ALARM BELL
	= INDIKATOR LAMP
	= OUTLET INTERCOM
	= HANDSET INTERCOM
	= FLOW SWITCH
	= TAMPER SWITCH
MM	= MINI MONITOR MODULE
AM	= ADRESS MODULE
CM	= CONTROL MODULE
IM	= ISOLATOR MODULE
GM	= GAS MODULE
	= LIGHTNING PROTECTION
JBFA	= JUNCTION BOX FIRE ALARM
MCPFA	= MAIN CONTROL PANEL FIRE ALARM

DENAH SMOKE DETEKTOR LT. DASAR

SKALA 1 : 250

INSTANSI

UNIVERSITAS ISLAM NEGERI AR-RANIRY BANDA ACEH

JL. SYEKH ABDUR RAUF NO.1, KOPELMA DARUSSALAM-BANDA ACEH

Catatan :

Nama Pekerjaan :

PERENCANAAN PEMBANGUNAN GEDUNG RUANG KULIAH TERPADU UIN AR RANIRY BANDA ACEH

Lokasi :

UNIVERSITAS UIN AR RANIRY BANDA ACEH

Mengetahui :

Konsultan Perencana:

Penanggung Jawab:


Nama Gambar :	SKALA

NO	TANGGAL	REVISI	DIPERIKSA	DISETUJUI
01				
02				
03				
04				

DIRENCANA	TEAM	
DI GAMBAR	TEAM	
DI PERIKSA	TEAM	

UKURAN KERTAS	NO. GAMBAR	TAHUN
A3		2023

HAK CIPTA :
DILARANG MENIRU ATAU MEMPRODUKSI GAMBAR INI BAIK DALAM BENTUK APAPUN KECUALI DENGAN PERSETUJUAN TERTULIS DARI UNIVERSITAS ISLAM NEGERI AR-RANIRY

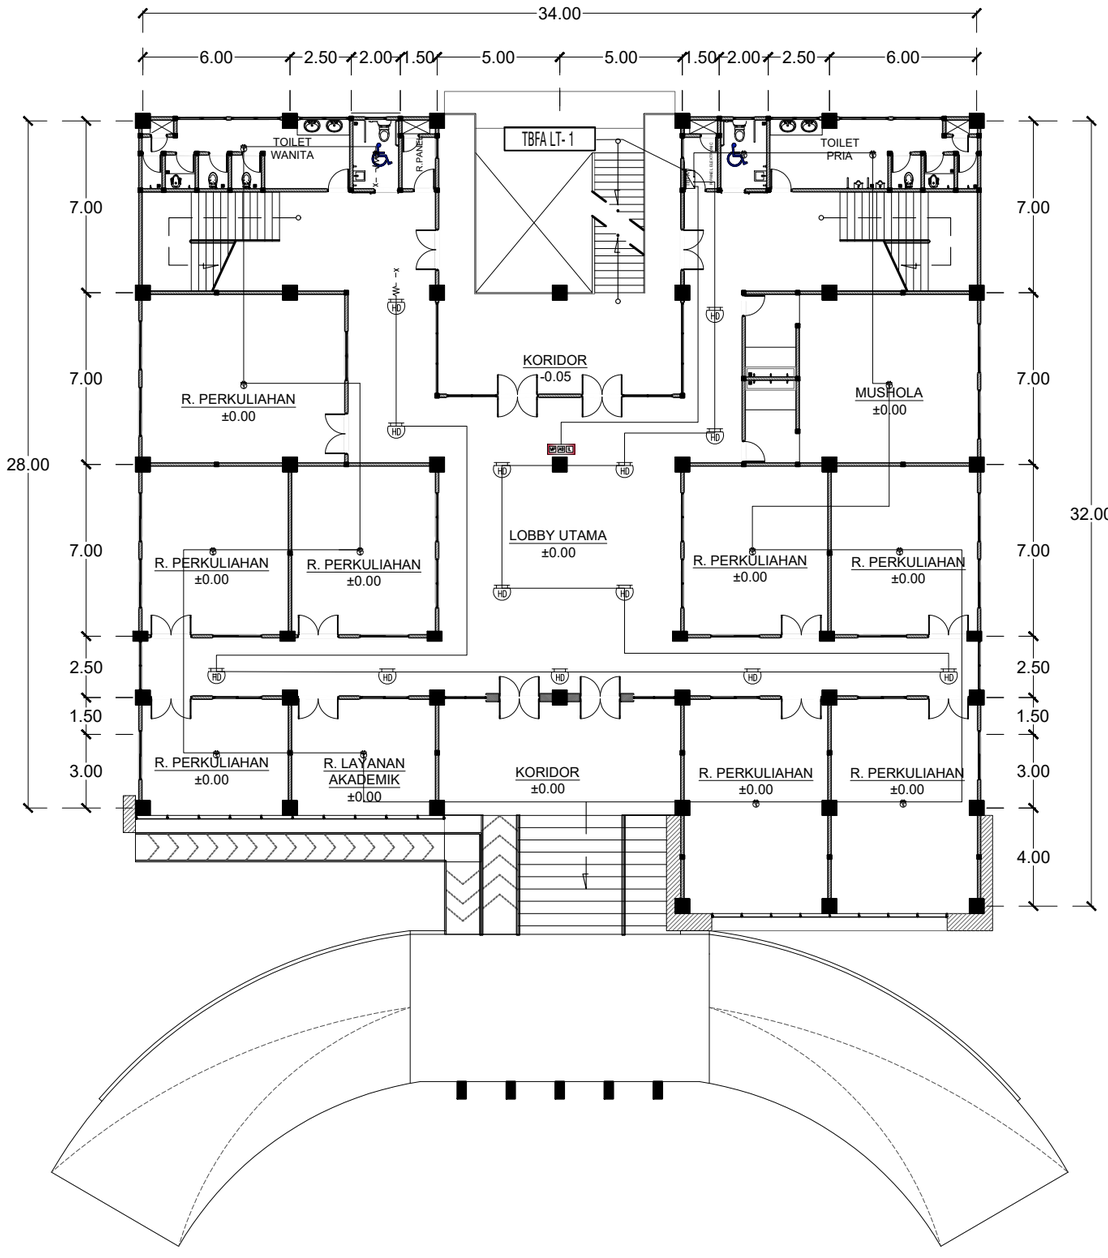

LEGEND :

	= PHOTOELECTRIC SMOKE DETECTOR
	= COMBINED HEAT DETECTOR
	= SMOKE DETECTOR
	= GAS DETECTOR
	= MANUAL PUSH BUTTON
	= ALARM BELL
	= INDIKATOR LAMP
	= OUTLET INTERCOM
	= HANDSET INTERCOM
	= FLOW SWITCH
	= TAMPER SWITCH
MM	= MINI MONITOR MODULE
AM	= ADRESS MODULE
CM	= CONTROL MODULE
IM	= ISOLATOR MODULE
GM	= GAS MODULE
	= LIGHTNING PROTECTION
JBFA	= JUNCTION BOX FIRE ALARM
MCPFA	= MAIN CONTROL PANEL FIRE ALARM

DENAH SMOKE DETEKTOR LT.1

SKALA 1 : 250

INSTANSI

UNIVERSITAS ISLAM NEGERI AR-RANIRY BANDA ACEH

JL. SYEKH ABDUR RAUF NO.1, KOPELMA DARUSSALAM-BANDA ACEH

Catatan :

Nama Pekerjaan :

PERENCANAAN PEMBANGUNAN GEDUNG RUANG KULIAH TERPADU UIN AR RANIRY BANDA ACEH

Lokasi :

UNIVERSITAS UIN AR RANIRY BANDA ACEH

Mengetahui :

Konsultan Perencana:

Penanggung Jawab:


Nama Gambar : | SKALA

NO	TANGGAL	REVISI	DIPERIKSA	DISETUJUI
01				
02				
03				
04				

DIRENCANA	TEAM	
DI GAMBAR	TEAM	
DI PERIKSA	TEAM	

UKURAN KERTAS	NO. GAMBAR	TAHUN
A3		2023

HAK CIPTA :
DILARANG MENIRU ATAU MEMPRODUKSI GAMBAR INI BAIK DALAM BENTUK APAPUN KECUALI DENGAN PERSETUJUAN TERTULIS DARI UNIVERSITAS ISLAM NEGERI AR-RANIRY

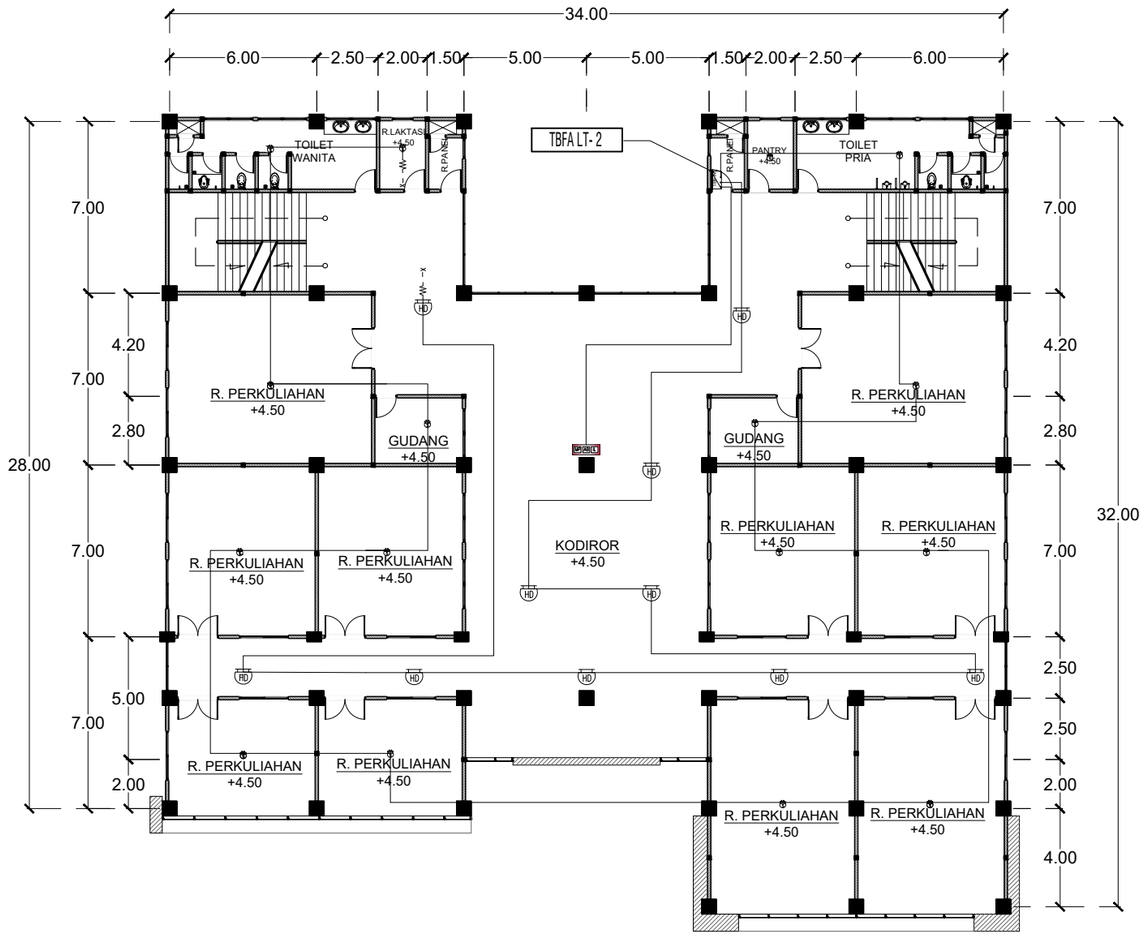

LEGEND :

	= PHOTOELECTRIC SMOKE DETECTOR
	= COMBINED HEAT DETECTOR
	= SMOKE DETECTOR
	= GAS DETECTOR
	= MANUAL PUSH BUTTON
	= ALARM BELL
	= INDIKATOR LAMP
	= OUTLET INTERCOM
	= HANDSET INTERCOM
	= FLOW SWITCH
	= TAMPER SWITCH
MM	= MINI MONITOR MODULE
AM	= ADRESS MODULE
CM	= CONTROL MODULE
IM	= ISOLATOR MODULE
GM	= GAS MODULE
	= LIGHTNING PROTECTION
JBFA	= JUNCTION BOX FIRE ALARM
MCPFA	= MAIN CONTROL PANEL FIRE ALARM

DENAH SMOKE DETEKTOR LT.2

SKALA 1 : 250

INSTANSI

UNIVERSITAS ISLAM NEGERI AR-RANIRY BANDA ACEH

JL. SYEKH ABDUR RAUF NO.1, KOPELMA DARUSSALAM-BANDA ACEH

Catatan :

Nama Pekerjaan :

PERENCANAAN PEMBANGUNAN GEDUNG RUANG KULIAH TERPADU UIN AR RANIRY BANDA ACEH

Lokasi :

UNIVERSITAS UIN AR RANIRY BANDA ACEH

Mengetahui :

Konsultan Perencana:


Penanggung Jawab:

Nama Gambar : | SKALA

NO	TANGGAL	REVISI	DIPERIKSA	DISETUJUI
01				
02				
03				
04				

DIRENCANA	TEAM	
DI GAMBAR	TEAM	
DI PERIKSA	TEAM	
UKURAN KERTAS	NO. GAMBAR	TAHUN
A3		2023

HAK CIPTA :
DILARANG MENIRU ATAU MEMPRODUKSI GAMBAR INI BAIK DALAM BENTUK APAPUN KECUALI DENGAN PERSETUJUAN TERTULIS DARI UNIVERSITAS ISLAM NEGERI AR-RANIRY

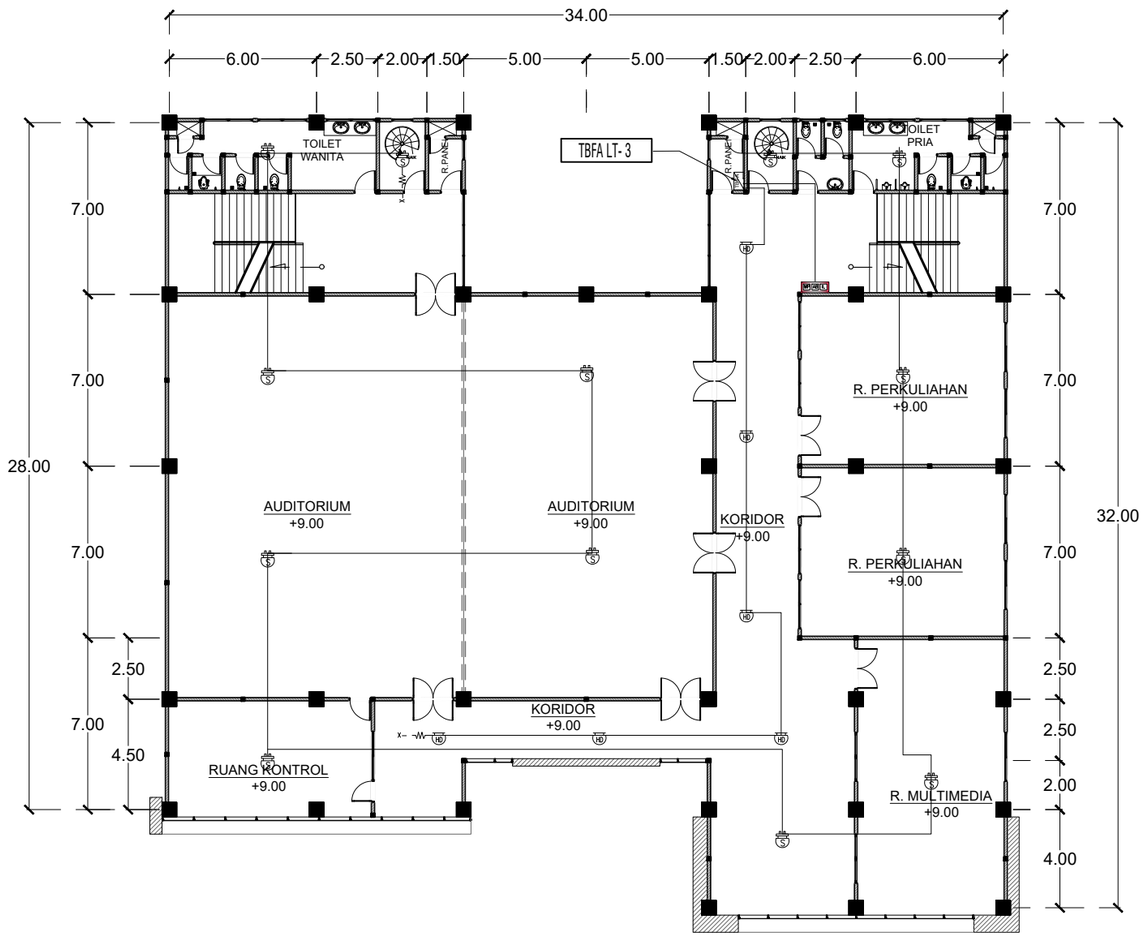

LEGEND :

	= PHOTOELECTRIC SMOKE DETECTOR
	= COMBINED HEAT DETECTOR
	= SMOKE DETECTOR
	= GAS DETECTOR
	= MANUAL PUSH BUTTON
	= ALARM BELL
	= INDIKATOR LAMP
	= OUTLET INTERCOM
	= HANDSET INTERCOM
	= FLOW SWITCH
	= TAMPER SWITCH
MM	= MINI MONITOR MODULE
AM	= ADRESS MODULE
CM	= CONTROL MODULE
IM	= ISOLATOR MODULE
GM	= GAS MODULE
	= LIGHTNING PROTECTION
JBFA	= JUNCTION BOX FIRE ALARM
MCPFA	= MAIN CONTROL PANEL FIRE ALARM

DENAH SMOKE DETEKTOR LT.3

SKALA 1 : 250

INSTANSI

UNIVERSITAS ISLAM NEGERI
AR-RANIRY BANDA ACEH
JL. SYEKH ABDUR RAUF NO.1, KOPELMA DARUSSALAM-BANDA ACEH

Catatan :

Nama Pekerjaan :

PERENCANAAN PEMBANGUNAN GEDUNG RUANG KULIAH TERPADU UIN AR RANIRY BANDA ACEH

Lokasi :

UNIVERSITAS UIN AR RANIRY
BANDA ACEH

Mengetahui :

Konsultan Perencana:

Penanggung Jawab:


Nama Gambar : | SKALA

NO	TANGGAL	REVISI	DIPERIKSA	DISETUJUI
01				
02				
03				
04				

DIRENCANA	TEAM	
DI GAMBAR	TEAM	
DI PERIKSA	TEAM	

UKURAN KERTAS	NO. GAMBAR	TAHUN
A3		2023

HAK CIPTA :
DILARANG MENIRU ATAU MEMPRODUKSI GAMBAR INI BAIK DALAM BENTUK APAPUN KECUALI DENGAN PERSETUJUAN TERTULIS DARI UNIVERSITAS ISLAM NEGERI AR-RANIRY

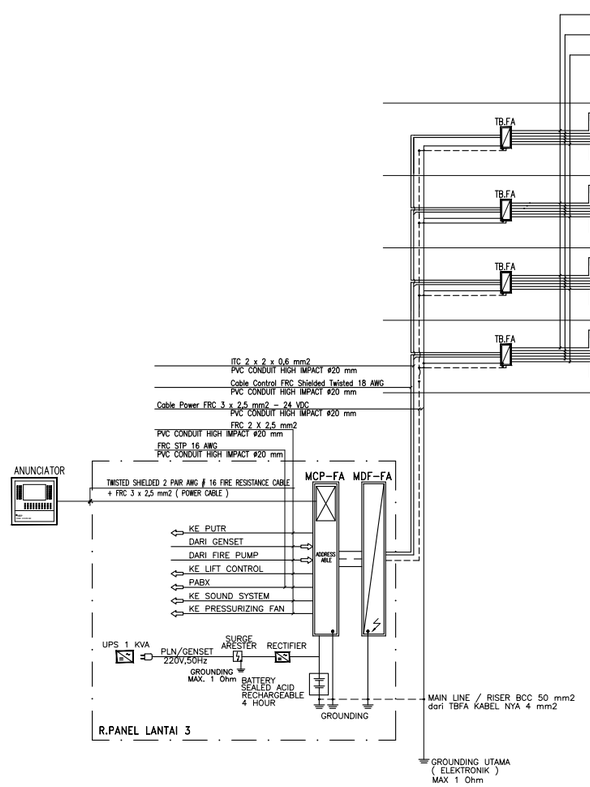

	COMBINET HEAD DETECTOR	SMOKE DETECTOR	FHOTO ELEKTRIK DETECTOR	ALARM BELL / MANUAL BREAK GLASS / INDICATOR LAMP	EOL	FLOW SWITCH	LOKASI
	6	13		1	2		LT.3
	10	16		1	2		LT.2
	13	14		1	2		LT.1
	21			1	1		LT.DR
	50	43		4	7		

LT ATAP +17.20

LT -3 +12.90

LT -2 +8.60

LT -1 ± 4.30

LT - DASAR -0.00

LEGEND :

F	= PHOTOELECTRIC SMOKE DETECTOR
	= COMBINED HEAT DETECTOR
	= FIXED TEMP. HEAT DETECTOR
G	= GAS DETECTOR
MP	= MANUAL PUSH BUTTON
AB	= ALARM BELL
IL	= INDIKATOR LAMP
	= OUTLET INTERCOM
	= HANDSET INTERCOM
FS	= FLOW SWITCH
TS	= TAMPER SWITCH
MM	= MINI MONITOR MODULE
AM	= ADRESS MODULE
CM	= CONTROL MODULE
IM	= ISOLATOR MODULE
GM	= GAS MODULE
	= LIGHTNING PROTECTION
JBFA	= JUNCTION BOX FIRE ALARM
MCPFA	= MAIN CONTROL PANEL FIRE ALARM

DIAGRAM SISTEM FIRE ALARM

SKALA 1 : 250

INSTANSI

UNIVERSITAS ISLAM NEGERI AR-RANIRY BANDA ACEH

JL. SYEKH ABDUR RAUF NO.1, KOPELMA DARUSSALAM-BANDA ACEH

Catatan :

Nama Pekerjaan :

PERENCANAAN PEMBANGUNAN GEDUNG RUANG KULIAH TERPADU UIN AR RANIRY BANDA ACEH

Lokasi :

UNIVERSITAS UIN AR RANIRY BANDA ACEH

Mengetahui :

Konsultan Perencana:

Penanggung Jawab:

Nama Gambar :

SKALA

NO	TANGGAL	REVISI	DIPERIKSA	DISETUJUI
01				
02				
03				
04				

DIRENCANA	TEAM	
DI GAMBAR	TEAM	
DI PERIKSA	TEAM	

UKURAN KERTAS	NO. GAMBAR	TAHUN
A3		2023

HAK CIPTA :
DILARANG MENIRU ATAU MEMPRODUKSI GAMBAR INI BAIK DALAM BENTUK APAPUN KECUALI DENGAN PERSETUJUAN TERTULIS DARI UNIVERSITAS ISLAM NEGERI AR-RANIRY